Regione Liguria

Città Metropolitana di Genova

Comune di Casarza Ligure

RICHIESTA DI CONCESSIONE DI DERIVAZIONE D'ACQUA DAL TORRENTE BARGONASCO A SCOPO IDROELETTRICO NEL COMUNE DI CASARZA LIGURE PER LA RIATTIVAZIONE DELL'IMPIANTO DENOMINATO "GALLINARA"

PAGI C. ltd

Sede Italia
Via Adda n° 24
20138 Milano (MI)
Tel 011-6501740
Fax 011-6544063
e-mail dott.ntilloisa.pagani@gmail.com

IL PROGETTISTA

Dott.ing. Giuseppe Dellacasa
N° 13655 Albo Ingegneri
della Provincia di Torino
C.F. DLL GPP 59C19 F205A

Dott. ing. DELLACASA G.
Ord. Ingegneri Torino N° 13655
Abilit. to esercita in Cl.ssa: in ogget.
TO 13655 IIIIIII

I RICHIEDENTI

GRO.DRI. S.R.L.
Via "A.Stuligrosso" 22/27
16039 Sestri Levante (GE)
P.I. 02677950997

PAGI Cons.Tri. P.I. 11454880019; R.E.A. n° TO -1206763 - C.C.I.A.A. Torino - Sede Legale London - Churchfield Road 42

SCALA 1:100	*Oggetto:* Rilievo Opera di Presa	*ELAB.* 08
Riferimento 1116		
Data Maggio 2022		

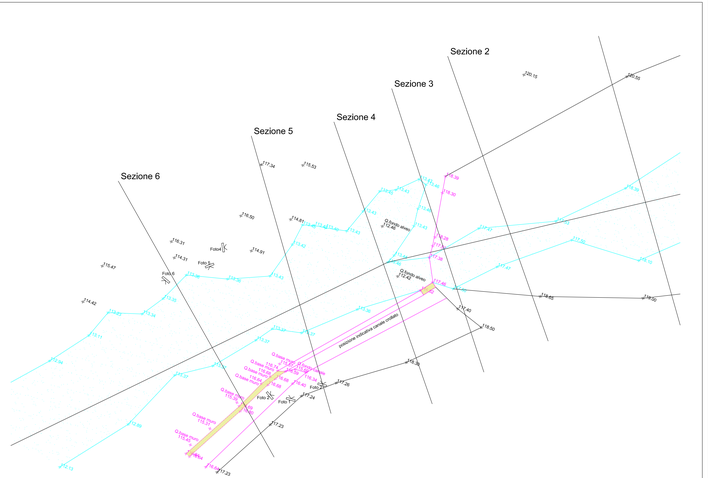


Foto 1



Foto 2



Foto 3



Foto 3



Foto 4



Foto 5



Foto 6

