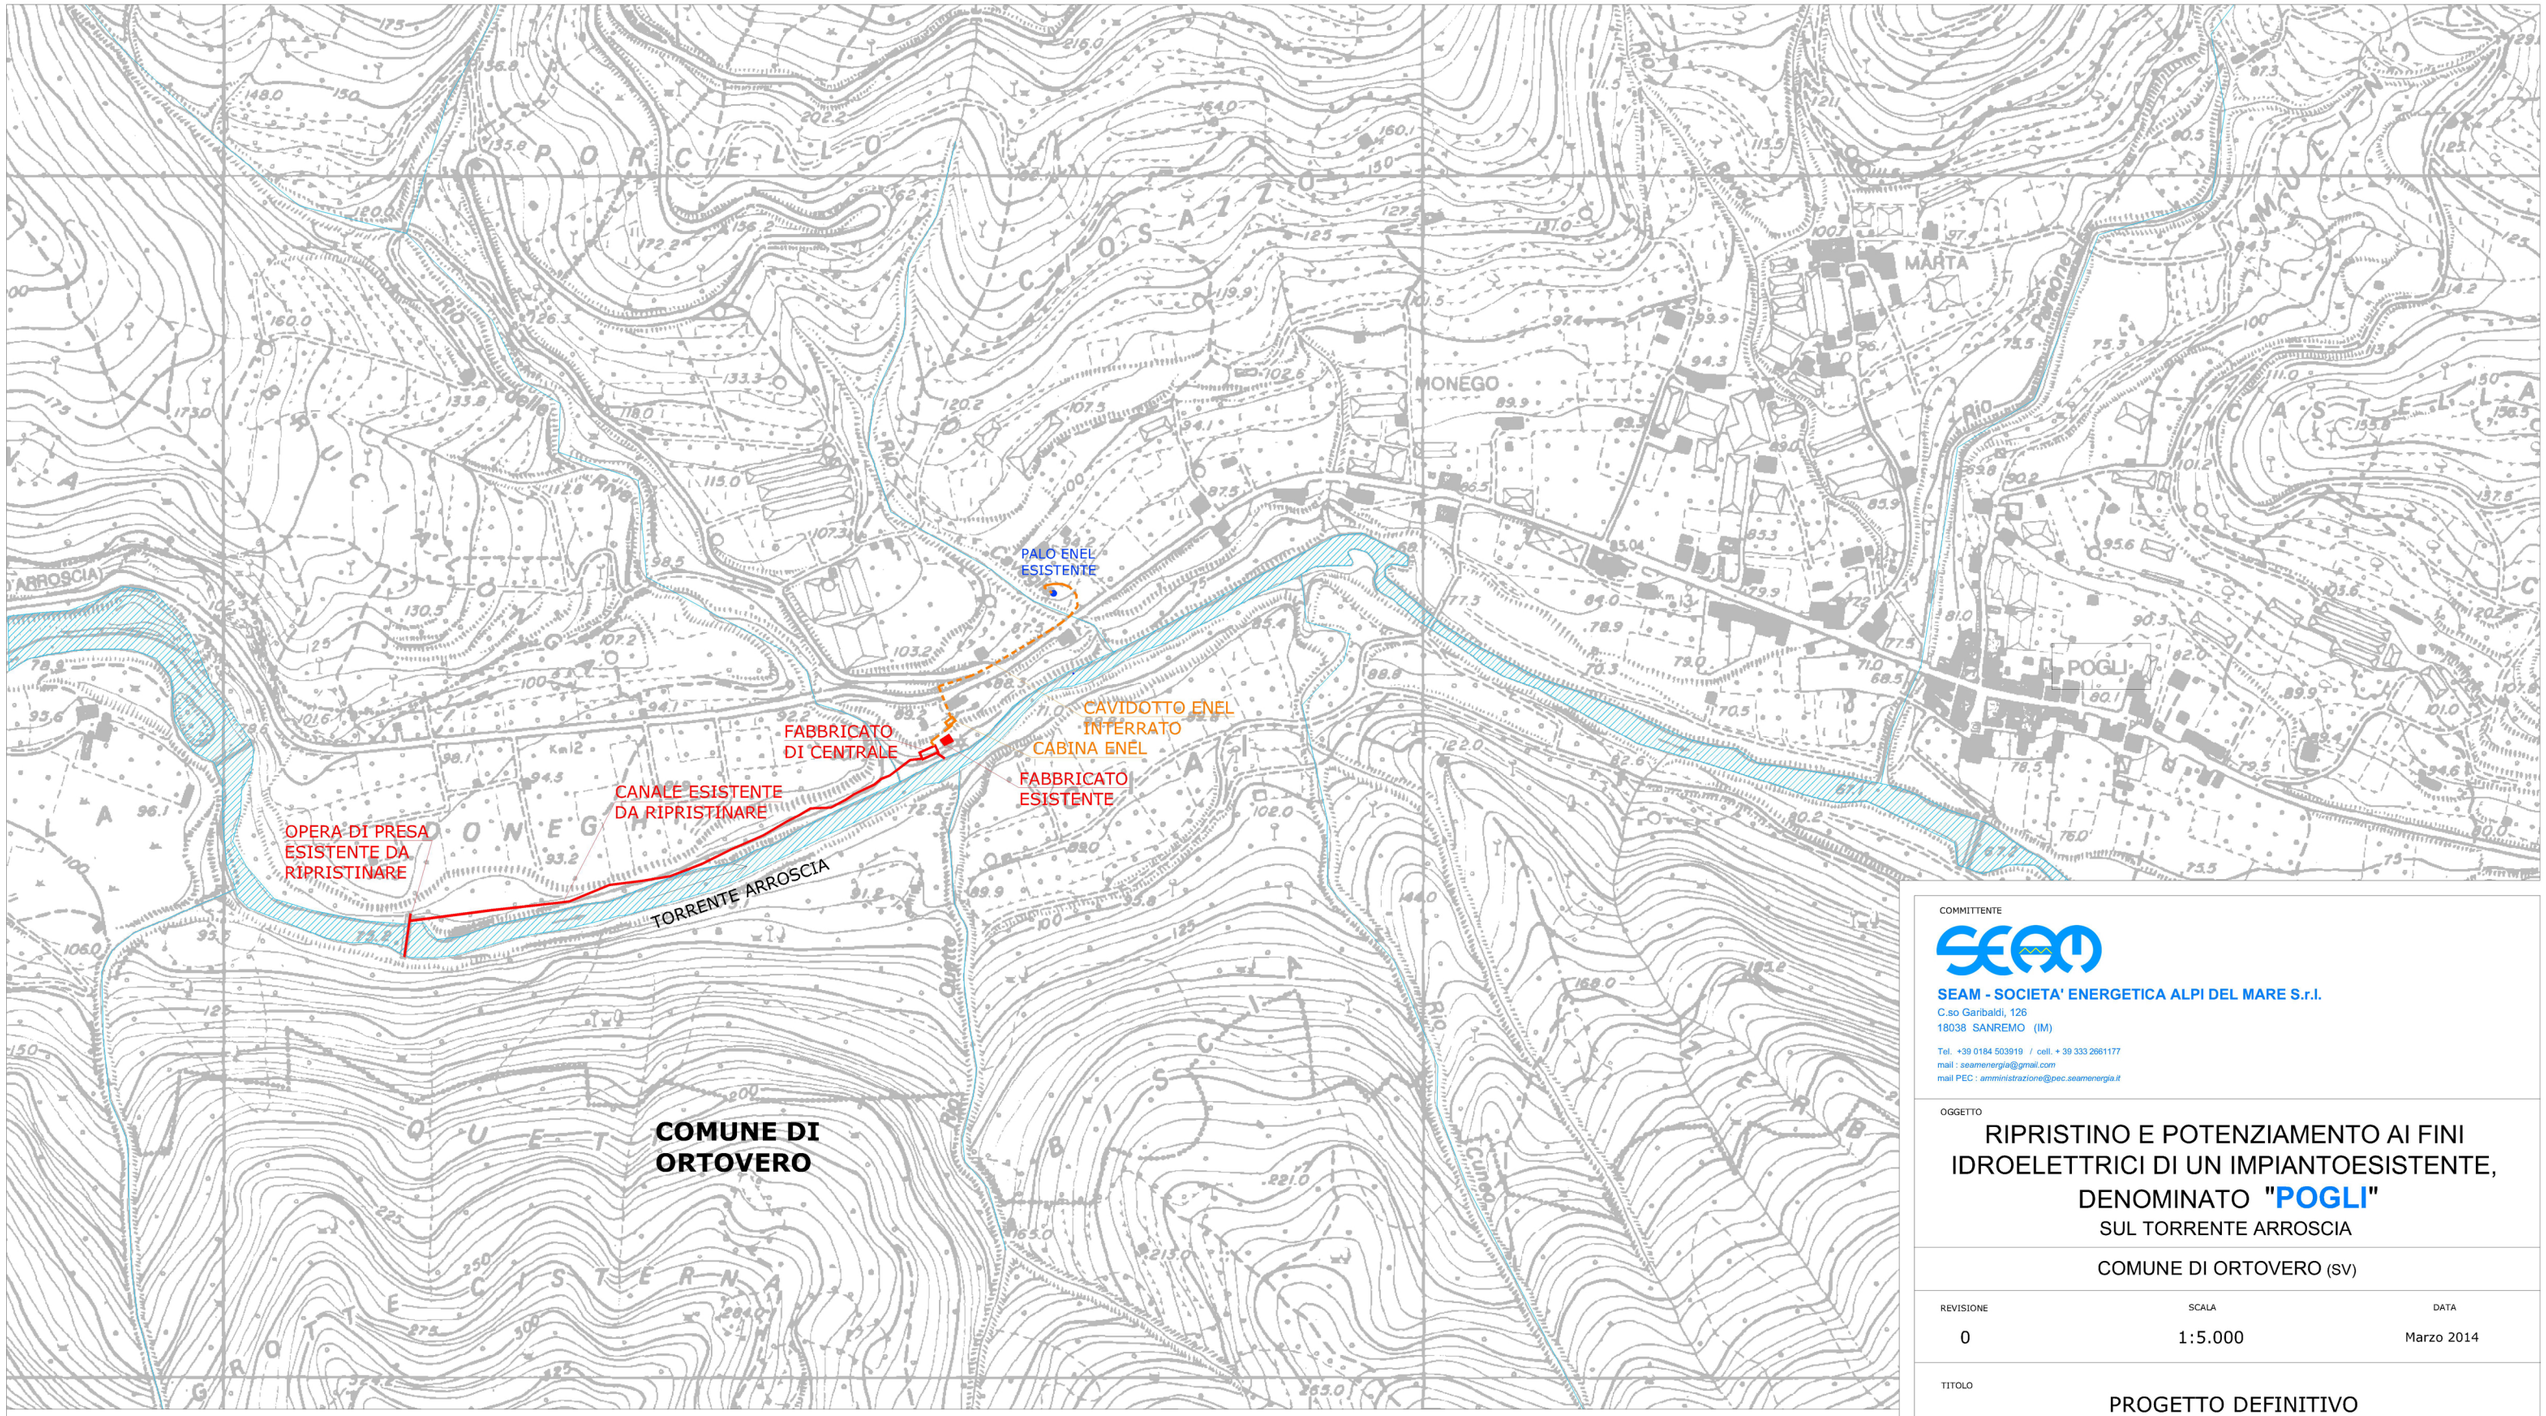


N

ORDINE INGEGNERI PROV. ALESSANDRIA
SETTORI CIVILE AMB. INDUSTR. - INFORM.
FRANCESCO FOSSATI
INGEGNERE
N° A-1079
SEZIONE A

SOCIETÀ ENERGETICA ALPI DEL MARE s.r.l.
SEAM
C.so Garibaldi, 126
C. F. e P. IVA
01422600088
SANREMO

NOVICONSULT sas
di MARCHETTI LAURA & C.
Via Novi 70/A - 15060 BASALUZZO (AL)
Tel. 0143 487735 e 0143 487999 (anche fax)
Partita IVA = C.F. 01942220060
www.noviconsult.it

COMMITTENTE

SEAM - SOCIETA' ENERGETICA ALPI DEL MARE S.r.l.
C.so Garibaldi, 126
18038 SANREMO (IM)
Tel. +39 0184 503919 / cell. + 39 333 2661177
mail : *seamenergia@gmail.com*
mail PEC : *amministrazione@pec.seamenergia.it*

OGGETTO

RIPRISTINO E POTENZIAMENTO AI FINI IDROELETTRICI DI UN IMPIANTOESISTENTE, DENOMINATO "POGLI"

SUL TORRENTE ARROSCIA

COMUNE DI ORTOVERO (SV)

REVISIONE	SCALA	DATA
0	1:5.000	Marzo 2014

TITOLO

PROGETTO DEFINITIVO

TAVOLA

ESTRATTO CARTA TECNICA REGIONALE

N° 2

PROGETTISTI

NOVICONSULT s.a.s.
Via Novi 70/A - 15060 Basaluzzo AL
E-mail: info@noviconsult.it
tel: 0143 487735

Dott. Ing. Francesco Fossati

EMAS
GESTIONE AMBIENTALE VERIFICATA
Reg.n.IT - 000512

QUESTO DOCUMENTO E' DI PROPRIETA' DELLA SOCIETA' SEAM S.r.l. - OGNI RIPRODUZIONE DEVE ESSERE ESPRESSAMENTE AUTORIZZATA