
A.01.o - Inquadramento su PTCP - Assetto Geomorfologico

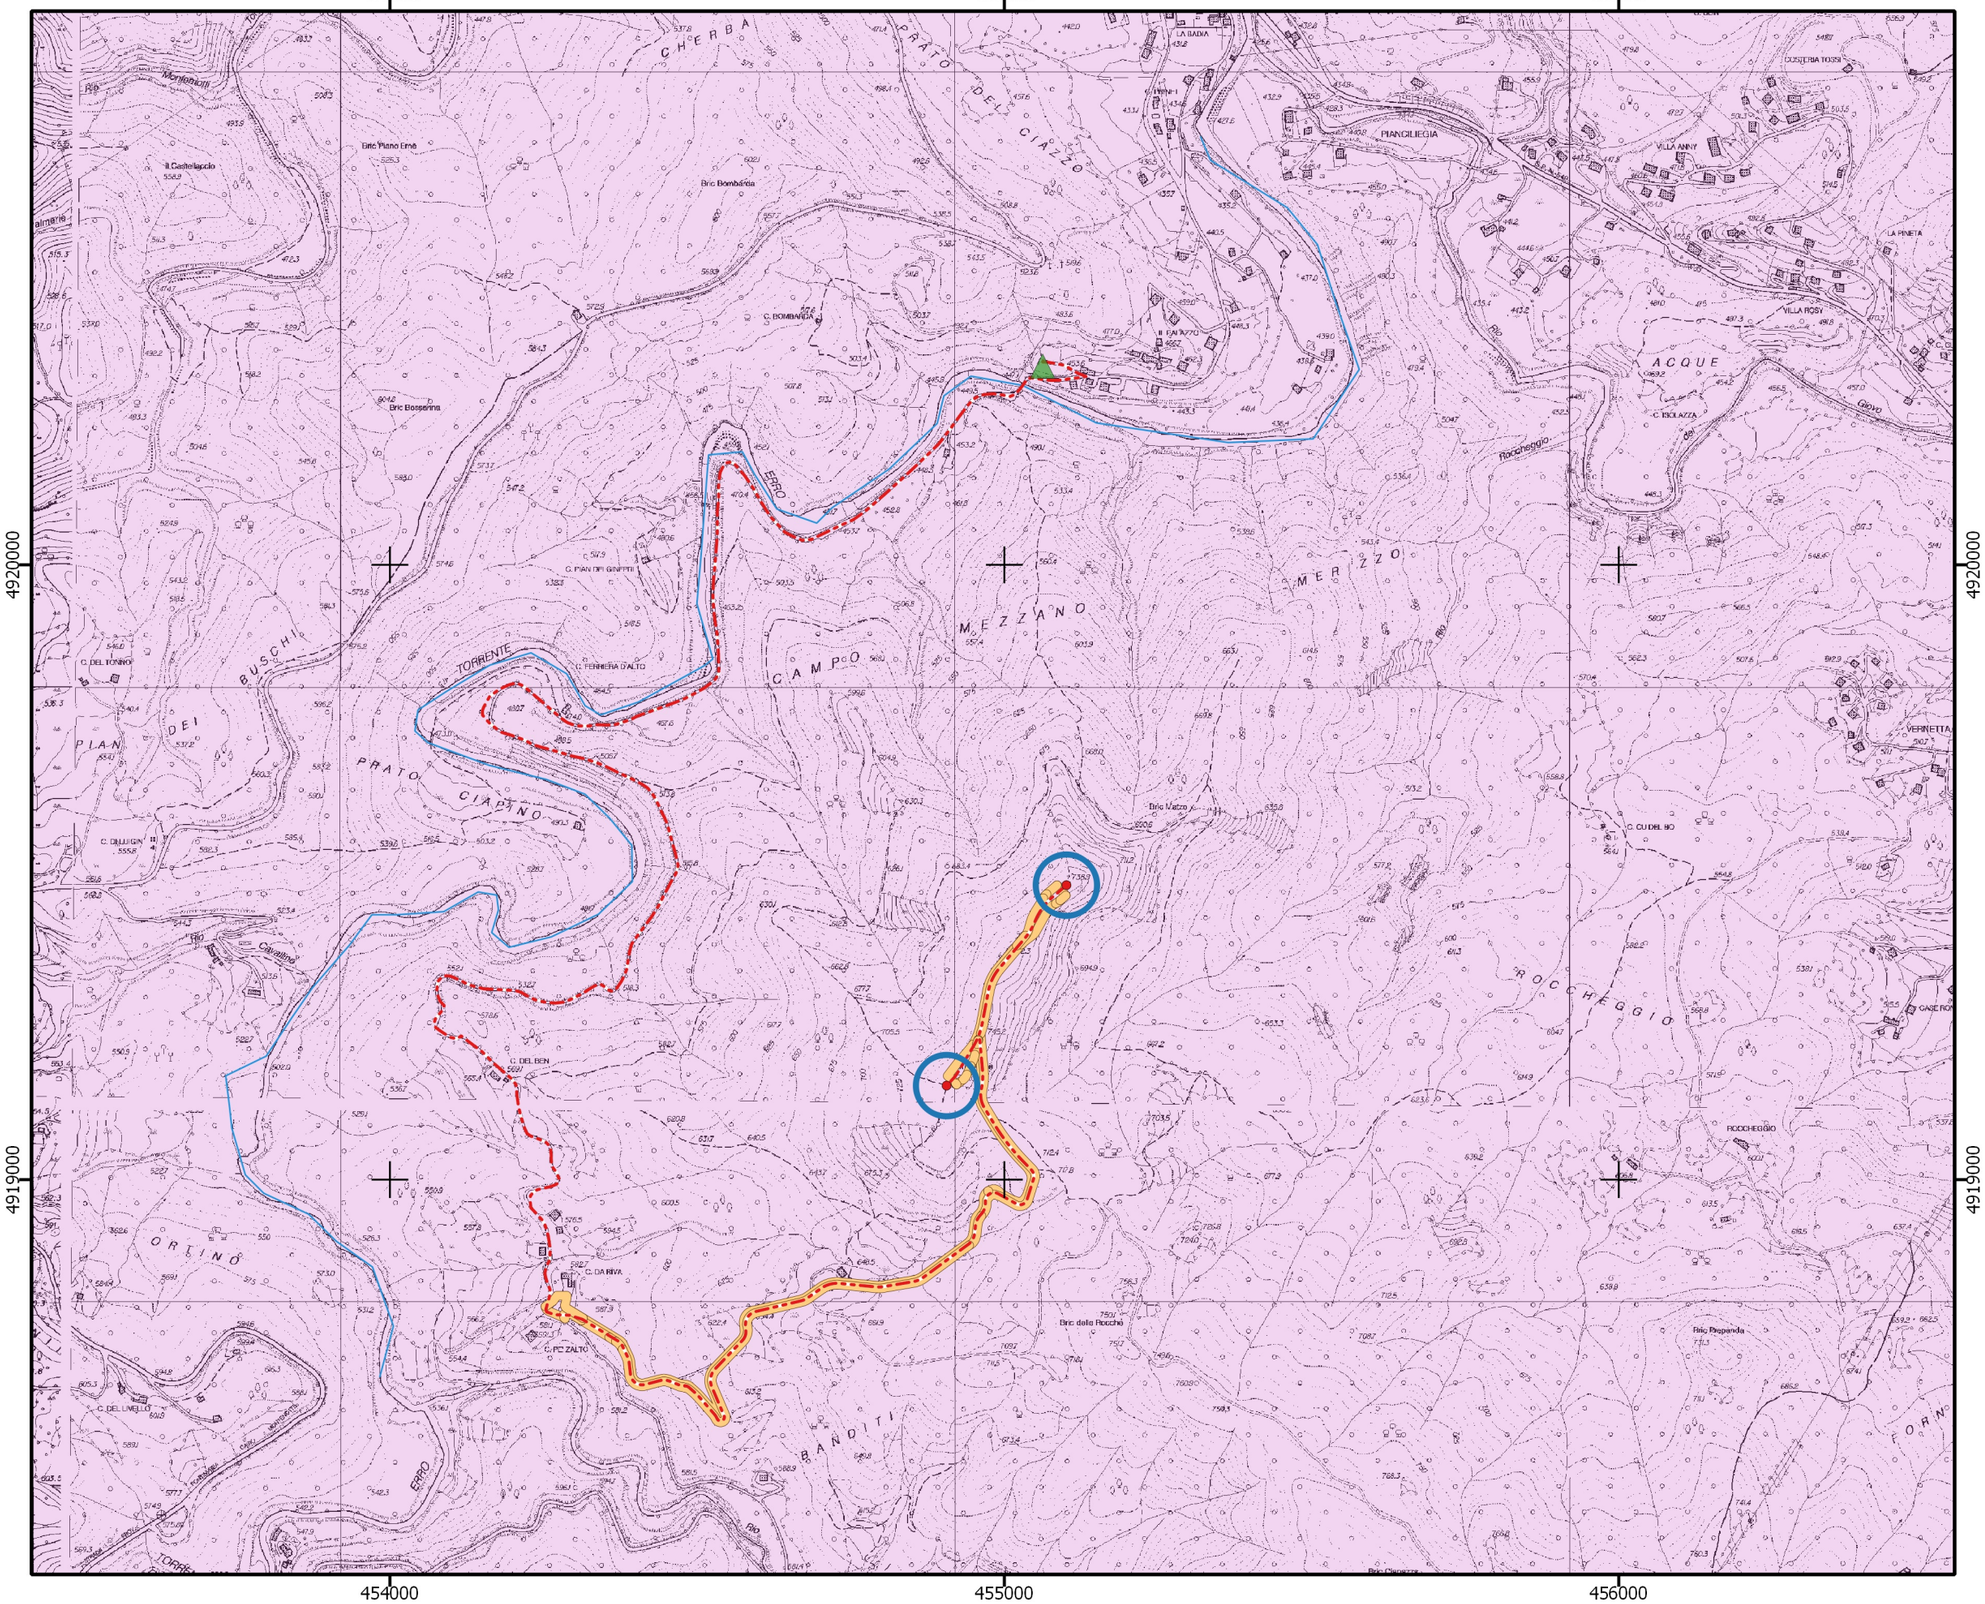

Legenda

- Aerogeneratori
- Cabina di consegna
- Cavidotto interrato e fibra ottica su viabilità interna al sito e strada comunale
- Viabilità di interna al sito e di collegamento fra gli aerogeneratori

PTCP_Ass_Geomorf

- Corsi_d'acqua

Zonizzazione_Assetto_Geomorfologico

- MO-B

N

0 200 400 600 800 m

Scala 1:10.000

Sistema di riferimento UTM - WGS84

Progettazione:	Proponente:
entec TECNOLOGIE PER L'ENERGIA	EOLO srl