
A.01.q - Inquadramento su PTCP - Assetto Vegetazionale

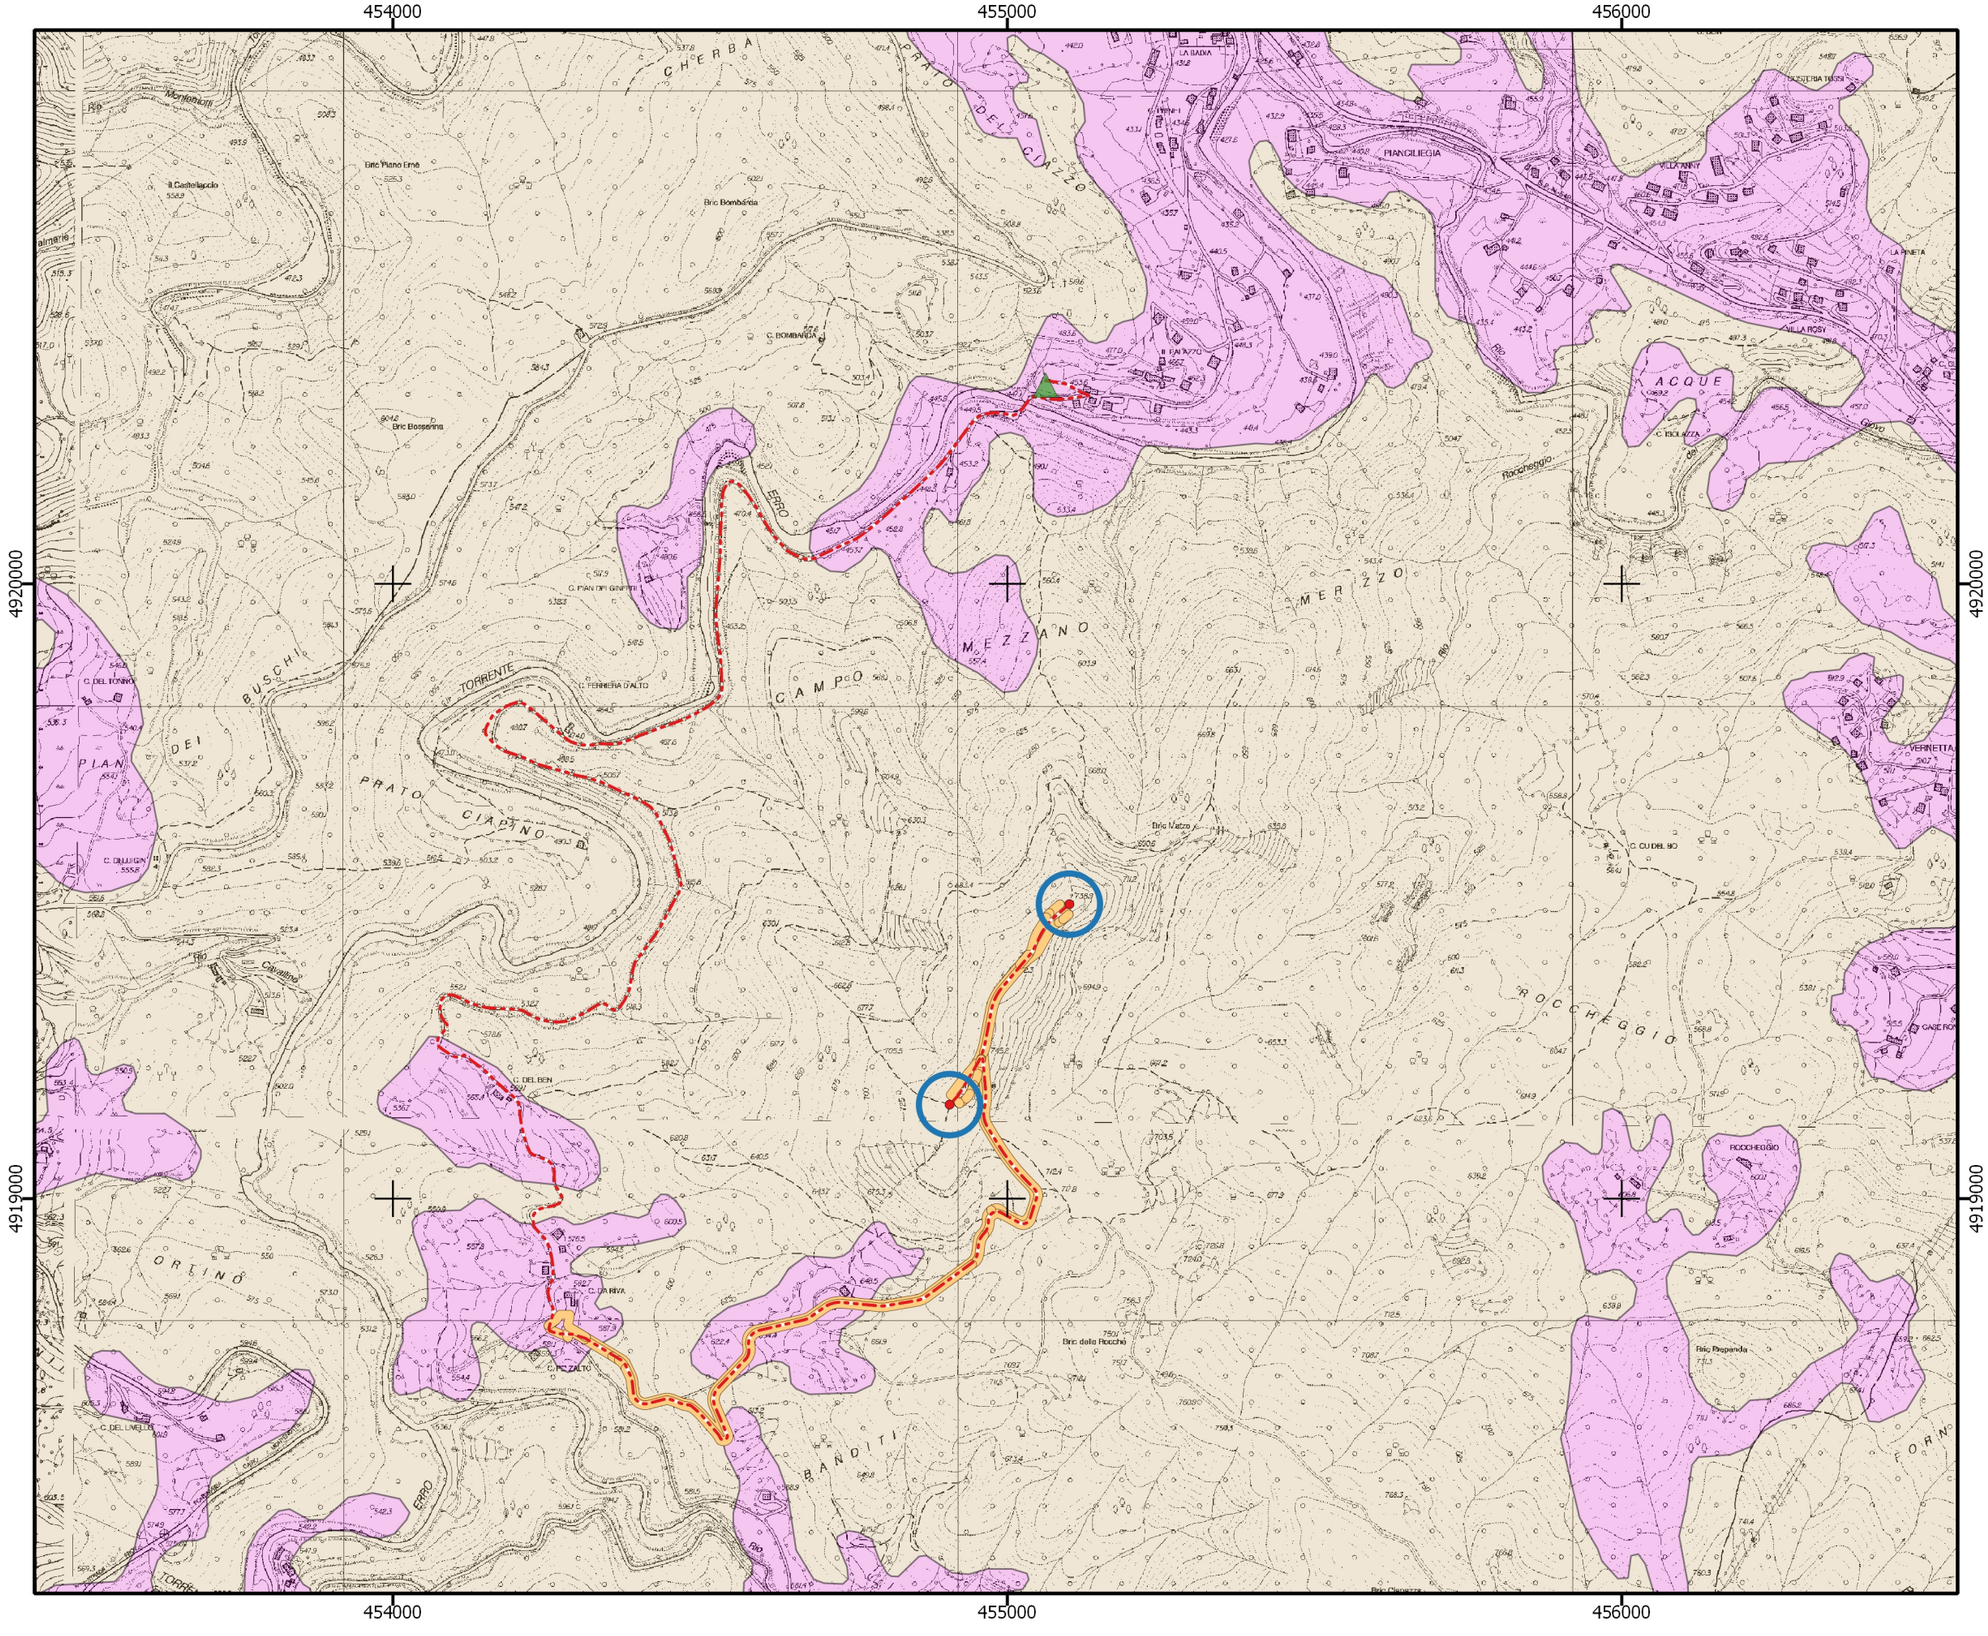

Legenda

- Aerogeneratori
- Cabina di consegna
- Cavidotto interrato e fibra ottica su viabilità interna al sito e strada comunale
- Viabilità di interna al sito e di collegamento fra gli aerogeneratori

PTCP_Ass_Veg

Zonizzazione_Assetto_Vegetazionale

- BA-CO
- BC-TRZ-BA
- COL-ISS-MA

Progettazione:	Proponente:
entec TECNOLOGIE PER L'ENERGIA	EOLO srl