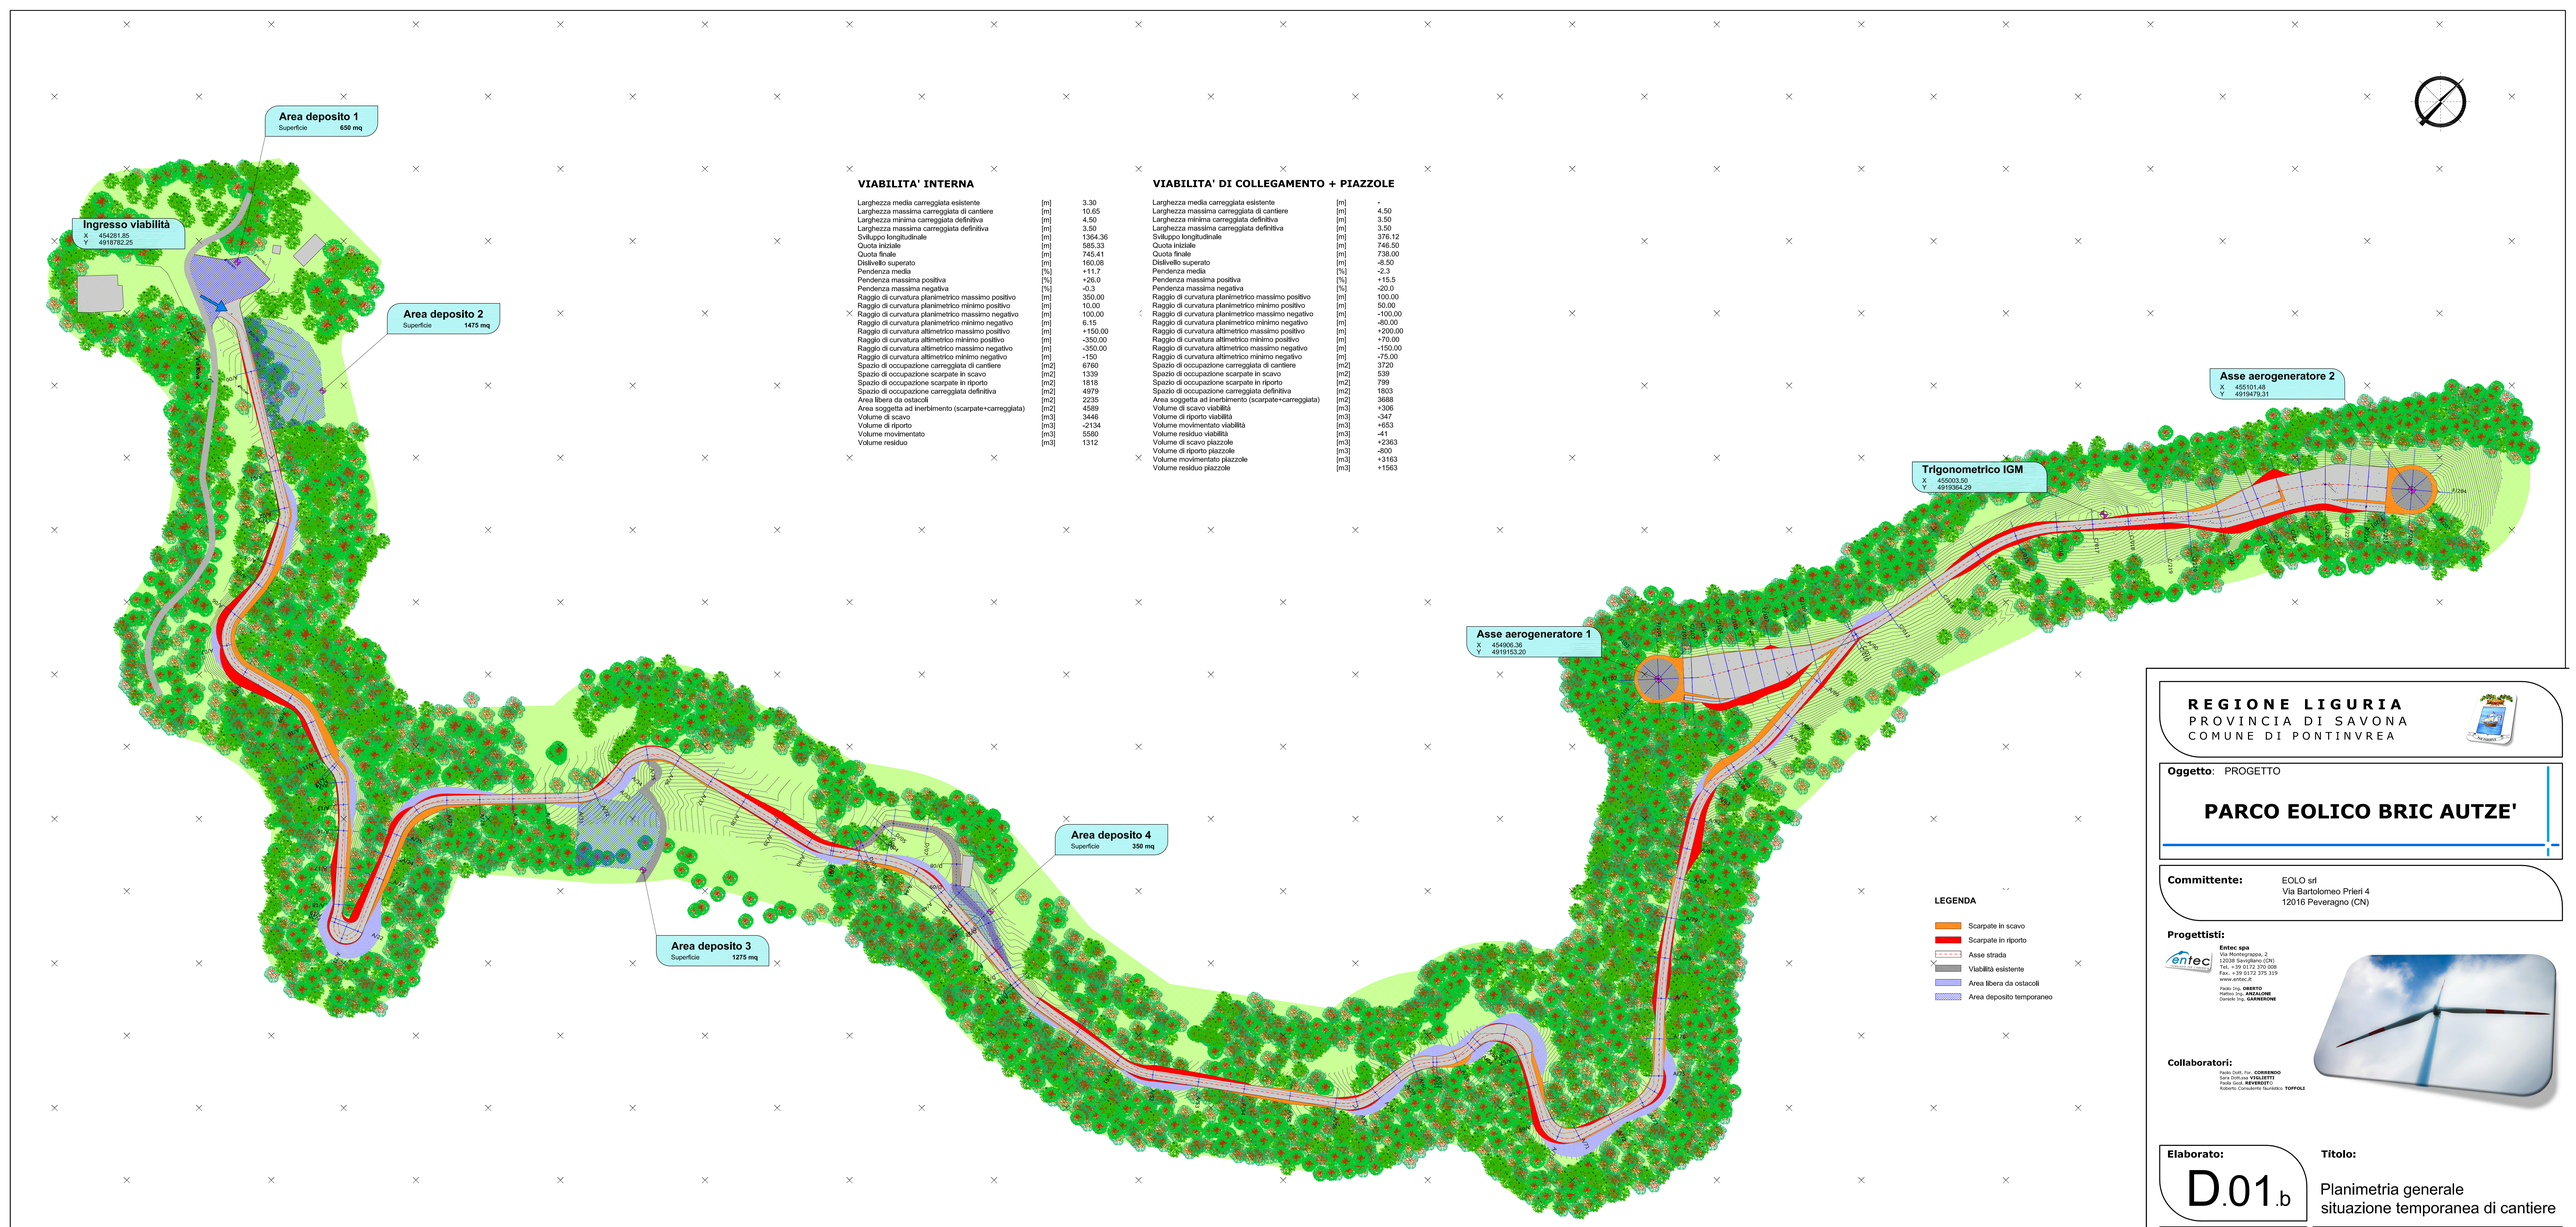



## VIABILITA' INTERNA

| | | |
|---|---|---|
| Larghezza media carreggiata esistente | [m] | 3.30 |
| Larghezza massima carreggiata di cantiere | [m] | 10.65 |
| Larghezza minima carreggiata definitiva | [m] | 4.50 |
| Larghezza massima carreggiata definitiva | [m] | 3.50 |
| Sviluppo longitudinale | [m] | 1364.36 |
| Quota iniziale | [m] | 585.33 |
| Quota finale | [m] | 745.41 |
| Dislivello superato | [m] | 160.08 |
| Pendenza media | [%] | +11.7 |
| Pendenza massima positiva | [%] | +26.0 |
| Pendenza massima negativa | [%] | -0.3 |
| Raggio di curvatura planimetrico massimo positivo | [m] | 350.00 |
| Raggio di curvatura planimetrico minimo positivo | [m] | 10.00 |
| Raggio di curvatura planimetrico massimo negativo | [m] | 100.00 |
| Raggio di curvatura planimetrico minimo negativo | [m] | 6.15 |
| Raggio di curvatura altimetrico massimo positivo | [m] | +150.00 |
| Raggio di curvatura altimetrico minimo positivo | [m] | -350.00 |
| Raggio di curvatura altimetrico massimo negativo | [m] | -350.00 |
| Raggio di curvatura altimetrico minimo negativo | [m] | -150 |
| Spazio di occupazione carreggiata di cantiere | [m2] | 6760 |
| Spazio di occupazione scarpate in scavo | [m2] | 1339 |
| Spazio di occupazione scarpate in riporto | [m2] | 1818 |
| Spazio di occupazione carreggiata definitiva | [m2] | 4979 |
| Area libera da ostacoli | [m2] | 2235 |
| Area soggetta ad inerbimento (scarpate+carreggiata) | [m2] | 4589 |
| Volume di scavo | [m3] | 3446 |
| Volume di riporto | [m3] | -2134 |
| Volume movimentato | [m3] | 5580 |
| Volume residuo | [m3] | 1312 |

## VIABILITA' DI COLLEGAMENTO + PIAZZOLE

| | | |
|---|---|---|
| Larghezza media carreggiata esistente | [m] | - |
| Larghezza massima carreggiata di cantiere | [m] | 4.50 |
| Larghezza minima carreggiata definitiva | [m] | 3.50 |
| Larghezza massima carreggiata definitiva | [m] | 3.50 |
| Sviluppo longitudinale | [m] | 376.12 |
| Quota iniziale | [m] | 746.50 |
| Quota finale | [m] | 738.00 |
| Dislivello superato | [m] | -8.50 |
| Pendenza media | [%] | -2.3 |
| Pendenza massima positiva | [%] | +15.5 |
| Pendenza massima negativa | [%] | -20.0 |
| Raggio di curvatura planimetrico massimo positivo | [m] | 100.00 |
| Raggio di curvatura planimetrico minimo positivo | [m] | 50.00 |
| Raggio di curvatura planimetrico massimo negativo | [m] | -100.00 |
| Raggio di curvatura planimetrico minimo negativo | [m] | -60.00 |
| Raggio di curvatura altimetrico massimo positivo | [m] | +200.00 |
| Raggio di curvatura altimetrico minimo positivo | [m] | +70.00 |
| Raggio di curvatura altimetrico massimo negativo | [m] | -150.00 |
| Raggio di curvatura altimetrico minimo negativo | [m] | -75.00 |
| Spazio di occupazione carreggiata di cantiere | [m2] | 3720 |
| Spazio di occupazione scarpate in scavo | [m2] | 539 |
| Spazio di occupazione scarpate in riporto | [m2] | 799 |
| Spazio di occupazione carreggiata definitiva | [m2] | 1803 |
| Area soggetta ad inerbimento (scarpate+carreggiata) | [m2] | 3688 |
| Volume di scavo viabilità | [m3] | +306 |
| Volume di riporto viabilità | [m3] | -347 |
| Volume movimentato viabilità | [m3] | +653 |
| Volume residuo viabilità | [m3] | -41 |
| Volume di scavo piazzole | [m3] | +2363 |
| Volume di riporto piazzole | [m3] | -800 |
| Volume movimentato piazzole | [m3] | +3163 |
| Volume residuo piazzole | [m3] | +1563 |

**REGIONE LIGURIA**
PROVINCIA DI SAVONA
COMUNE DI PONTINVREA

**Oggetto:** PROGETTO

# PARCO EOLICO BRIC AUTZE'

**Committente:**
EOLO srl
Via Bartolomeo Prieri 4
12016 Peveragno (CN)

**Progettisti:**


**Entec spa**
Via Montegrappa, 2
12038 Savigliano (CN)
Tel. +39 0172 370 008
Fax +39 0172 375 319
www.entecspa.it
Paolo Ing. **OBERTO**
Matteo Ing. **ARZALIERE**
Daniele Ing. **GARNERONE**


**Collaboratori:**
Paolo Dott., For. **CORRENDO**
Sara Dott.ssa **VIGLIETTI**
Paola Geol. **REVERSITO**
Roberto Consulente faunistico **TOFFOLI**



**Elaborato:**
D.01.b

**Titolo:**
Planimetria generale
situazione temporanea di cantiere

**Scala:** 1:1.000

**Revisione:** settembre 2015


Note Legali: proprietà esclusiva della società Entec spa, utilizzo e riproduzione vietate senza alcun accordo scritto