REGIONE LIGURIA
PROVINCIA DI SAVONA
COMUNE DI PONTINVREA

Oggetto: PROGETTO

PARCO EOLICO BRIC AUTZE'

Committente:

EOLO srl
Via Bartolomeo Prieri 4
12016 Peveragno (CN)

Progettisti:

Entec spa
Via Montegrappa, 2
12038 Savigliano (CN)
Tel. +39 0172 370 008
Fax. +39 0172 375 319
www.entec.it

Paolo Ing. **OBERTO**
Matteo Ing. **ANZALONE**
Daniele Ing. **GARNERONE**



Collaboratori:

Paolo Dott. For. **CORRENDO**
Sara Dott.ssa **VIGLIETTI**
Paola Geol. **REVERDITO**
Roberto Consulente faunistico **TOFFOLI**

Elaborato:

E.02.a

Titolo:


Quaderno delle sezioni
Viabilità interna
Situazione temporanea di cantiere

Scala: ---

Revisione: settembre 2015

Note Legali: proprietà esclusiva della società Entec spa, utilizzo e riproduzione vietate senza alcun accordo scritto

SEZIONE N° A/00
PROGRESSIVA 0+000.00

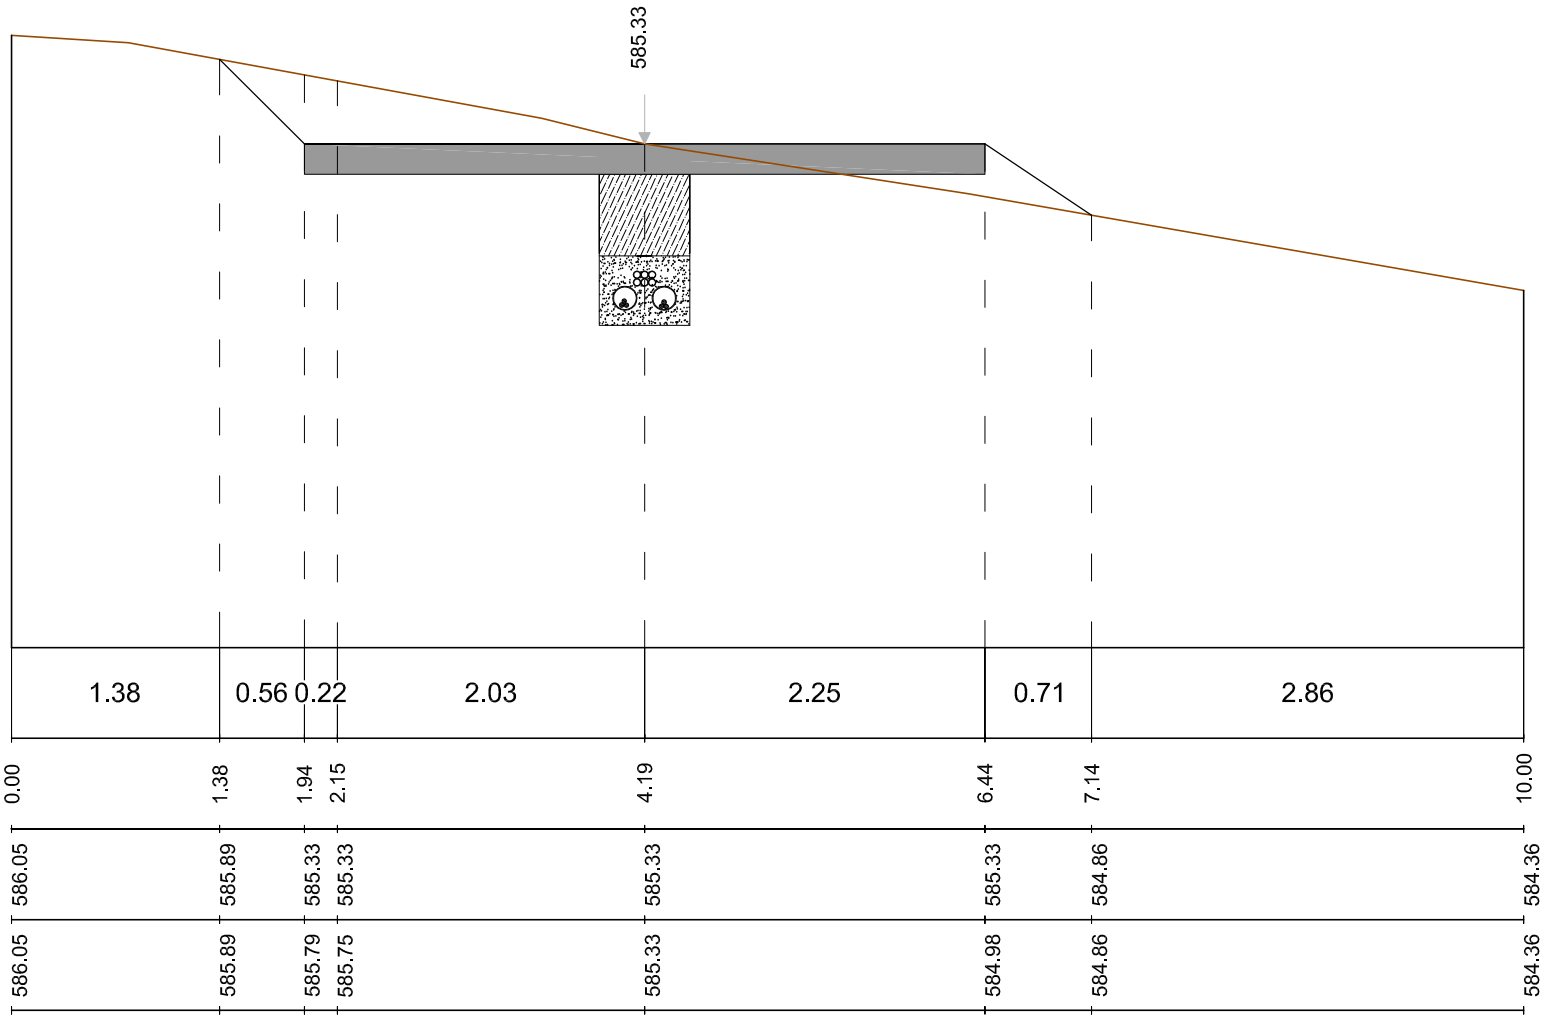


Sezione A/00

Quota Asse di riferimento	585.33 m
Scala	1:50
Quota di riferimento	582.00 m

Distanze parziali	[m]
Distanze progressive	[m]
Quote di progetto	[m]
Quote terreno	[m]

SEZIONE N° A/01
PROGRESSIVA 0+050.00

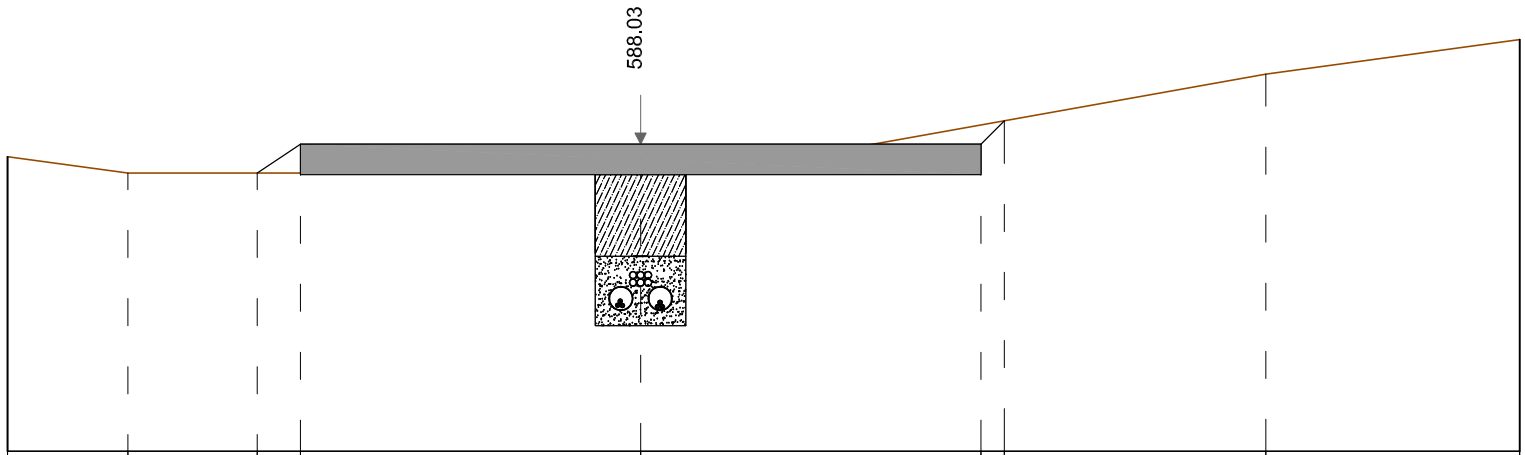


Sezione A/01

Quota Asse di riferimento	588.03 m
Scala	1:50
Quota di riferimento	586.00 m

Distanze parziali	[m]	0.80	0.85	0.28	2.25	2.25	0.15	1.73	1.68
Distanze progressive	[m]	0.00	0.80	1.65	1.94	4.19	6.44	6.59	8.32	10.00
Quote di progetto	[m]	587.95	587.84	587.84	588.03	588.03	588.03	588.18	588.49	588.72
Quote terreno	[m]	587.95	587.84	587.84	587.84	587.84	588.16	588.18	588.49	588.72

SEZIONE N° A/02
PROGRESSIVA 0+68.86

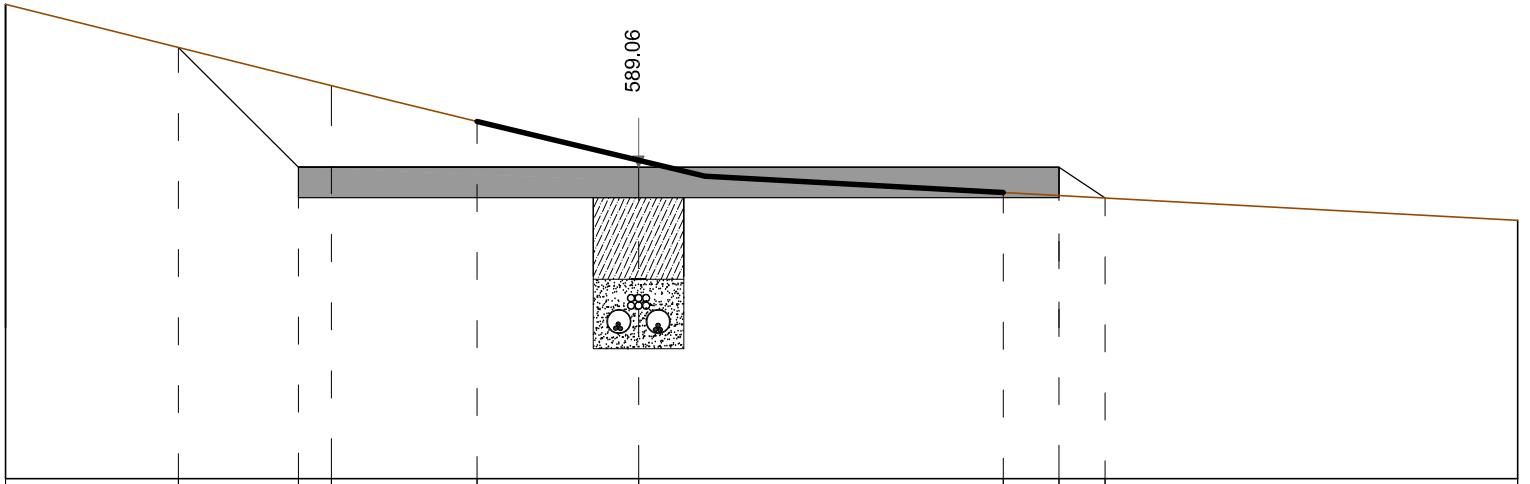


Sezione A/02

Quota Asse di riferimento	589.06 m
Scala	1:50
Quota di riferimento	587.00 m

Distanze parziali	[m]		1.14	0.79	0.22	0.96	1.07	2.41	0.37	0.30	2.73
Distanze progressive	[m]	0.00	1.14	1.94	2.15	3.11	4.19	6.60	6.97	7.27	10.00
Quote di progetto	[m]	590.14	589.85	589.06	589.06	589.06	589.06	589.06	589.06	589.06	588.86	588.71
Quote terreno	[m]	590.14	589.85	589.65	589.60	589.36	589.11	588.90	588.89	588.87	588.86	588.71


SEZIONE N° A/03
PROGRESSIVA 0+077.59

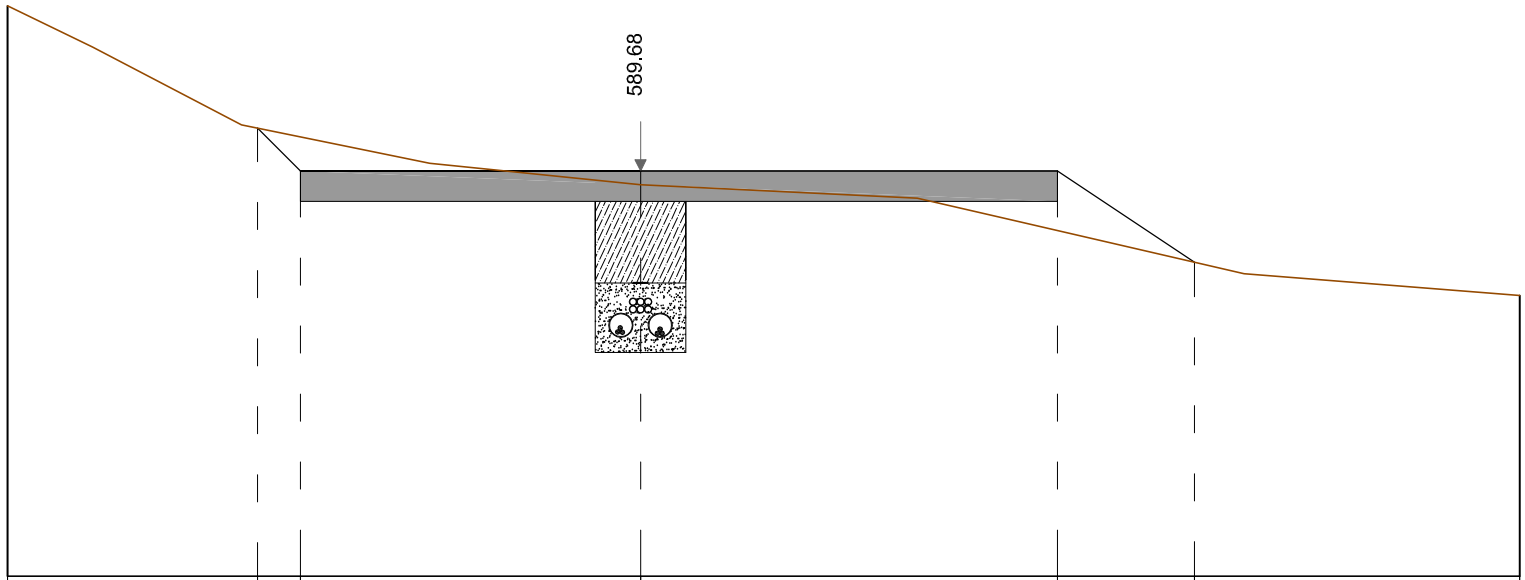

Sezione A/03

Quota Asse di riferimento	589.68 m
Scala	1:50
Quota di riferimento	587.00 m


Distanze parziali	[m]		1.65	0.28	2.25	2.76	0.91	2.15
Distanze progressive	[m]	0.00	1.65	1.94	4.19	6.94	7.85	10.00
Quote di progetto	[m]	590.77	589.96	589.68	589.68	589.68	589.08	588.86
Quote terreno	[m]	590.77	589.96	589.91	589.59	589.28	589.08	588.86

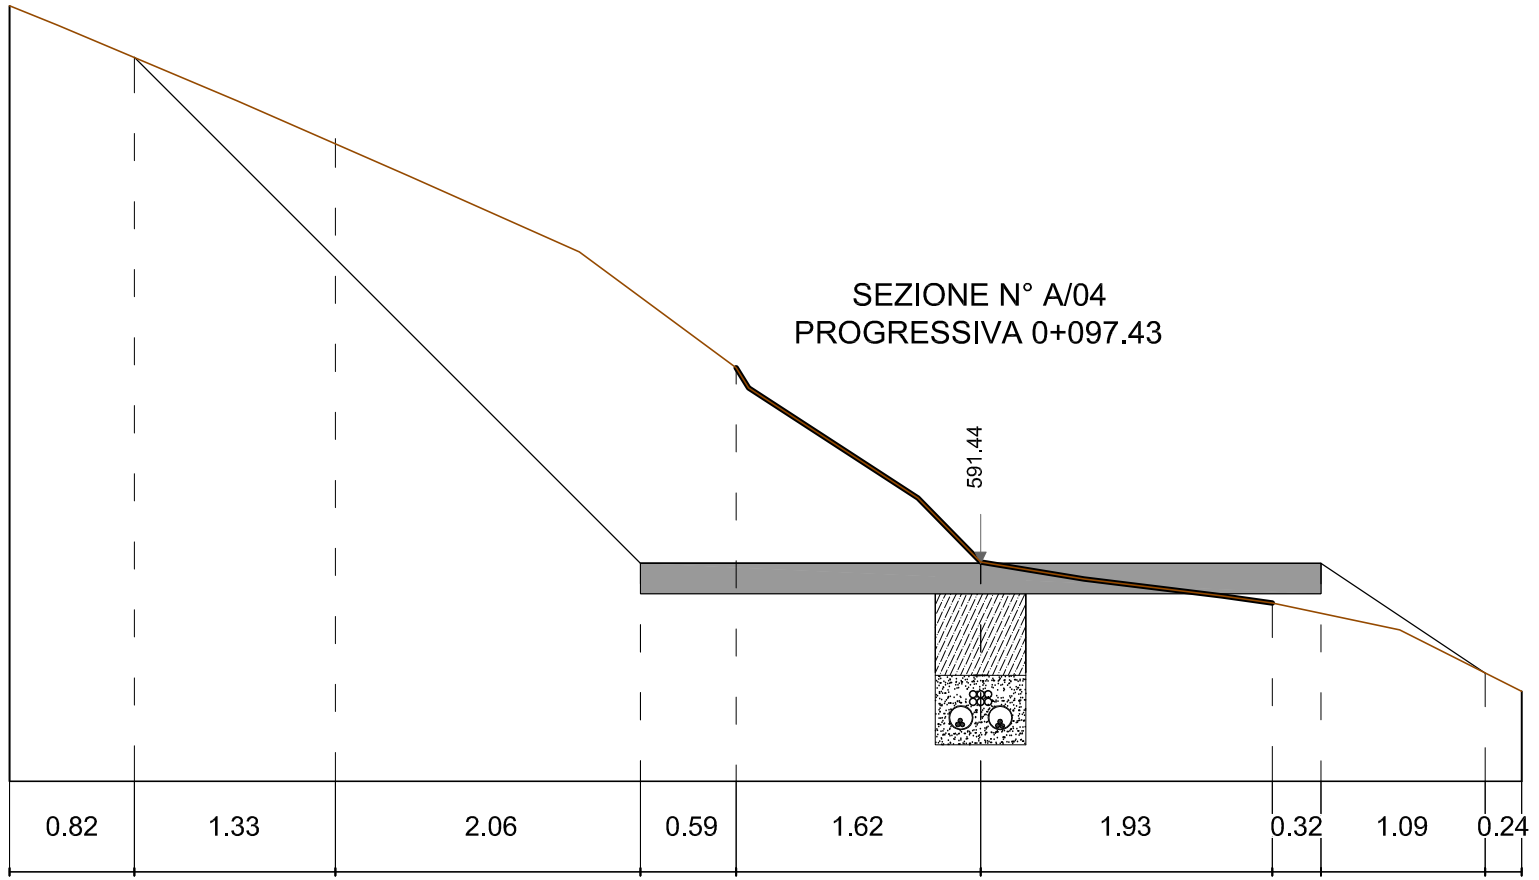

Sezione A/04

Quota Asse di riferimento	591.44 m
Scala	1:50
Quota di riferimento	590.00 m

Distanze parziali	[m]	0.82	1.33	2.06	0.59	1.62	1.93	0.32	1.09	0.24
Distanze progressive	[m]	0.00	0.82	2.15	4.17	4.80	6.42	8.35	8.67	9.76	10.00
Quote di progetto	[m]	595.13	594.79	593.46	591.44	591.44	591.44	591.44	591.44	590.72	590.59
Quote terreno	[m]	595.13	594.79	594.22	593.20	592.73	591.44	591.18	591.11	590.72	590.59

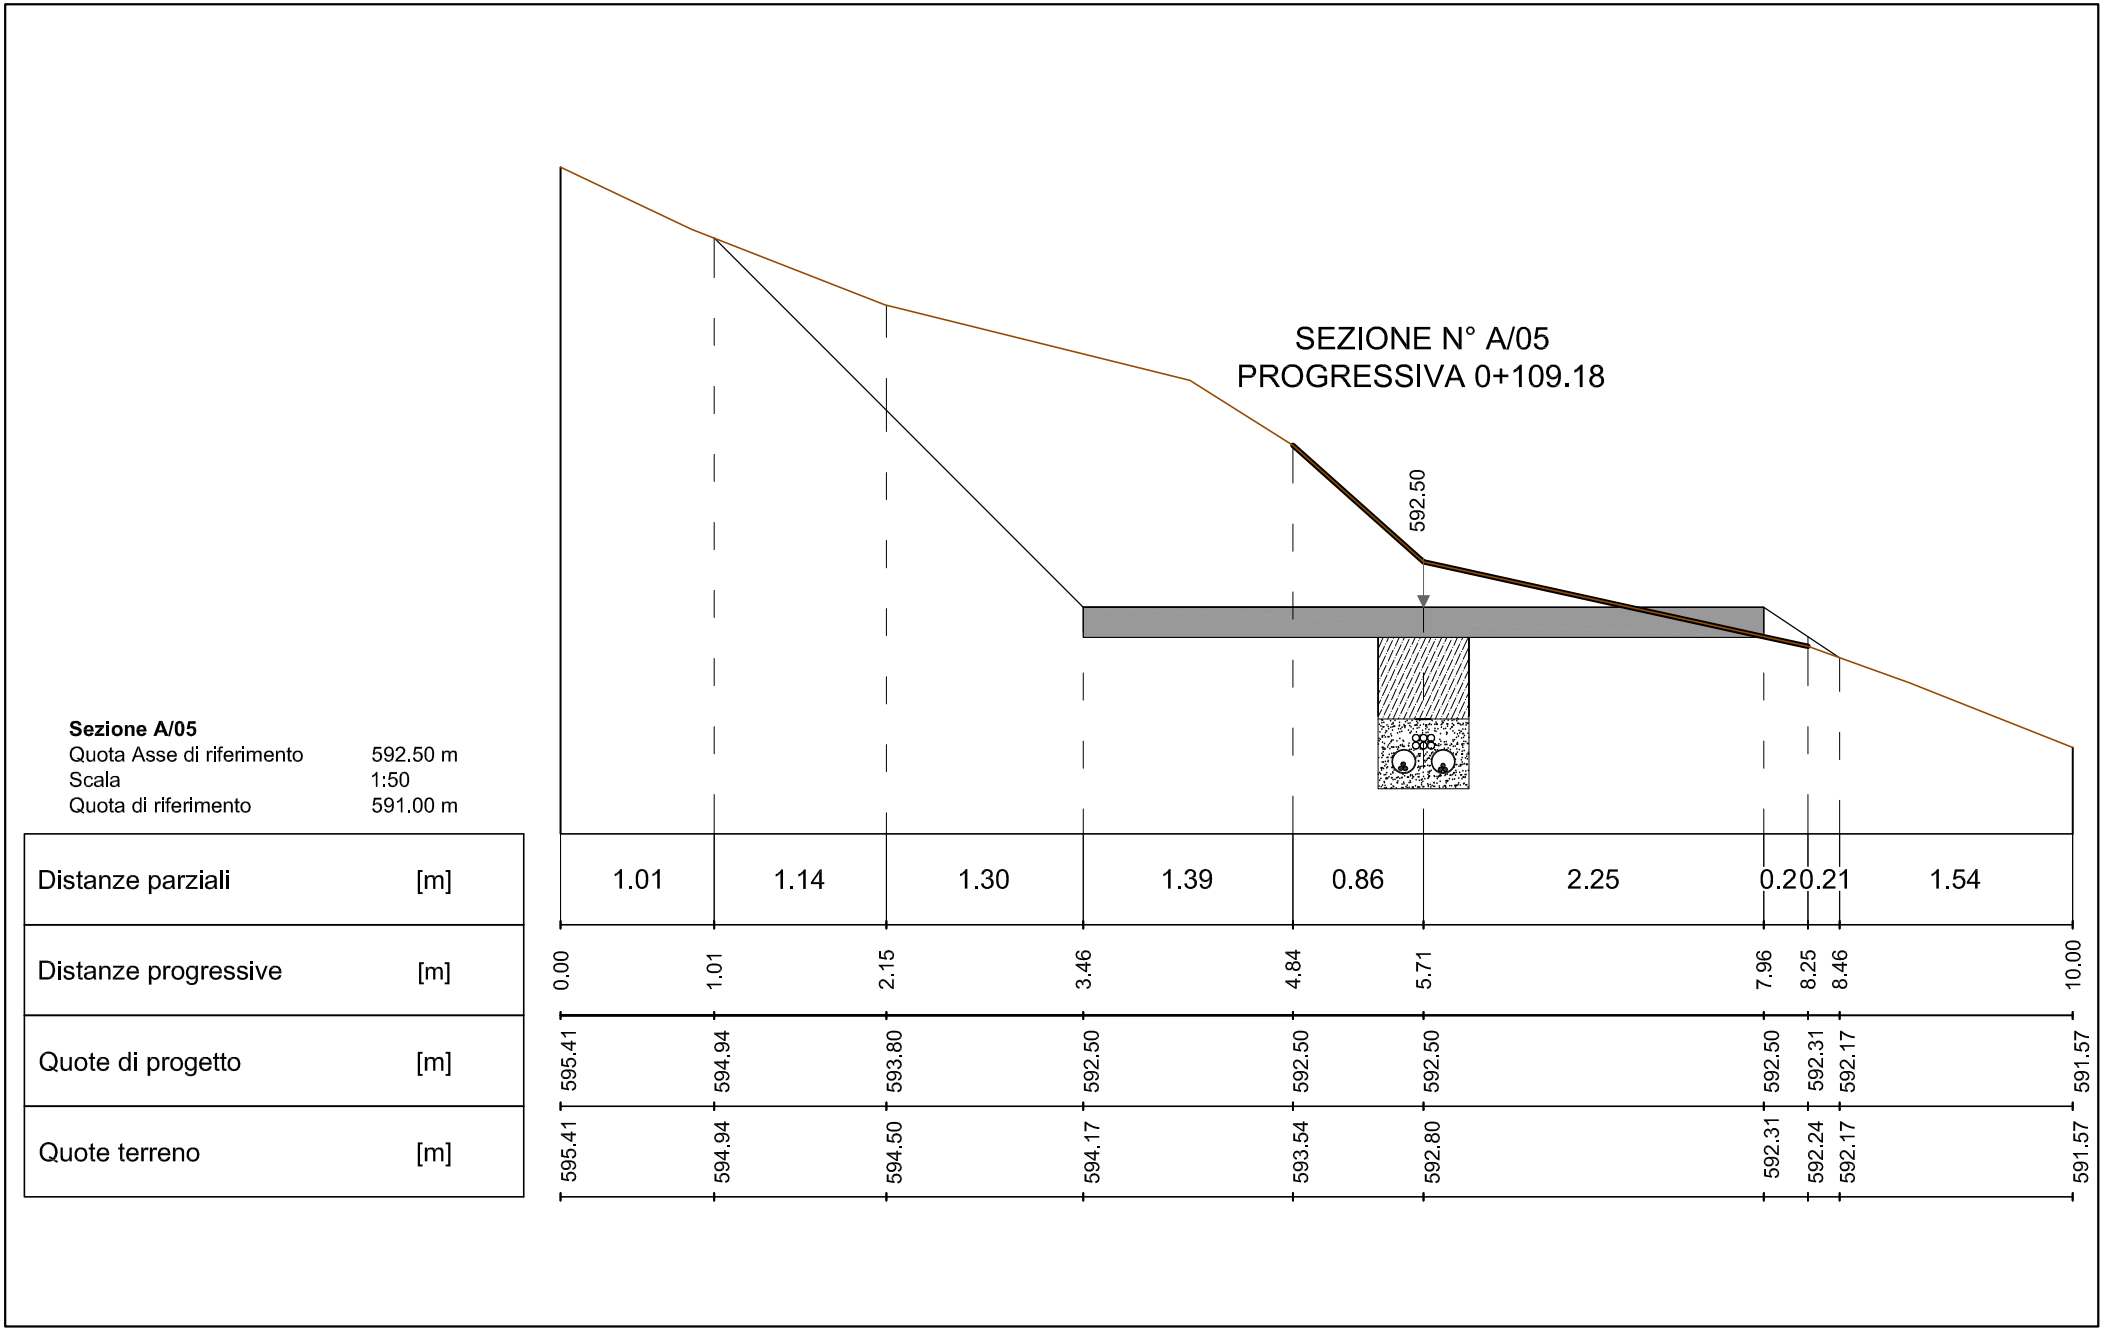


Sezione A/05

Quota Asse di riferimento	592.50 m
Scala	1:50
Quota di riferimento	591.00 m

Distanze parziali	[m]	1.01	1.14	1.30	1.39	0.86	2.25	0.20	0.21	1.54
Distanze progressive	[m]	0.00	1.01	2.15	3.46	4.84	5.71	7.96	8.25	8.46	10.00
Quote di progetto	[m]	595.41	594.94	593.80	592.50	592.50	592.50	592.50	592.31	592.17	591.57
Quote terreno	[m]	595.41	594.94	594.50	594.17	593.54	592.80	592.31	592.24	592.17	591.57


SEZIONE N° A/06
PROGRESSIVA 0+127.67

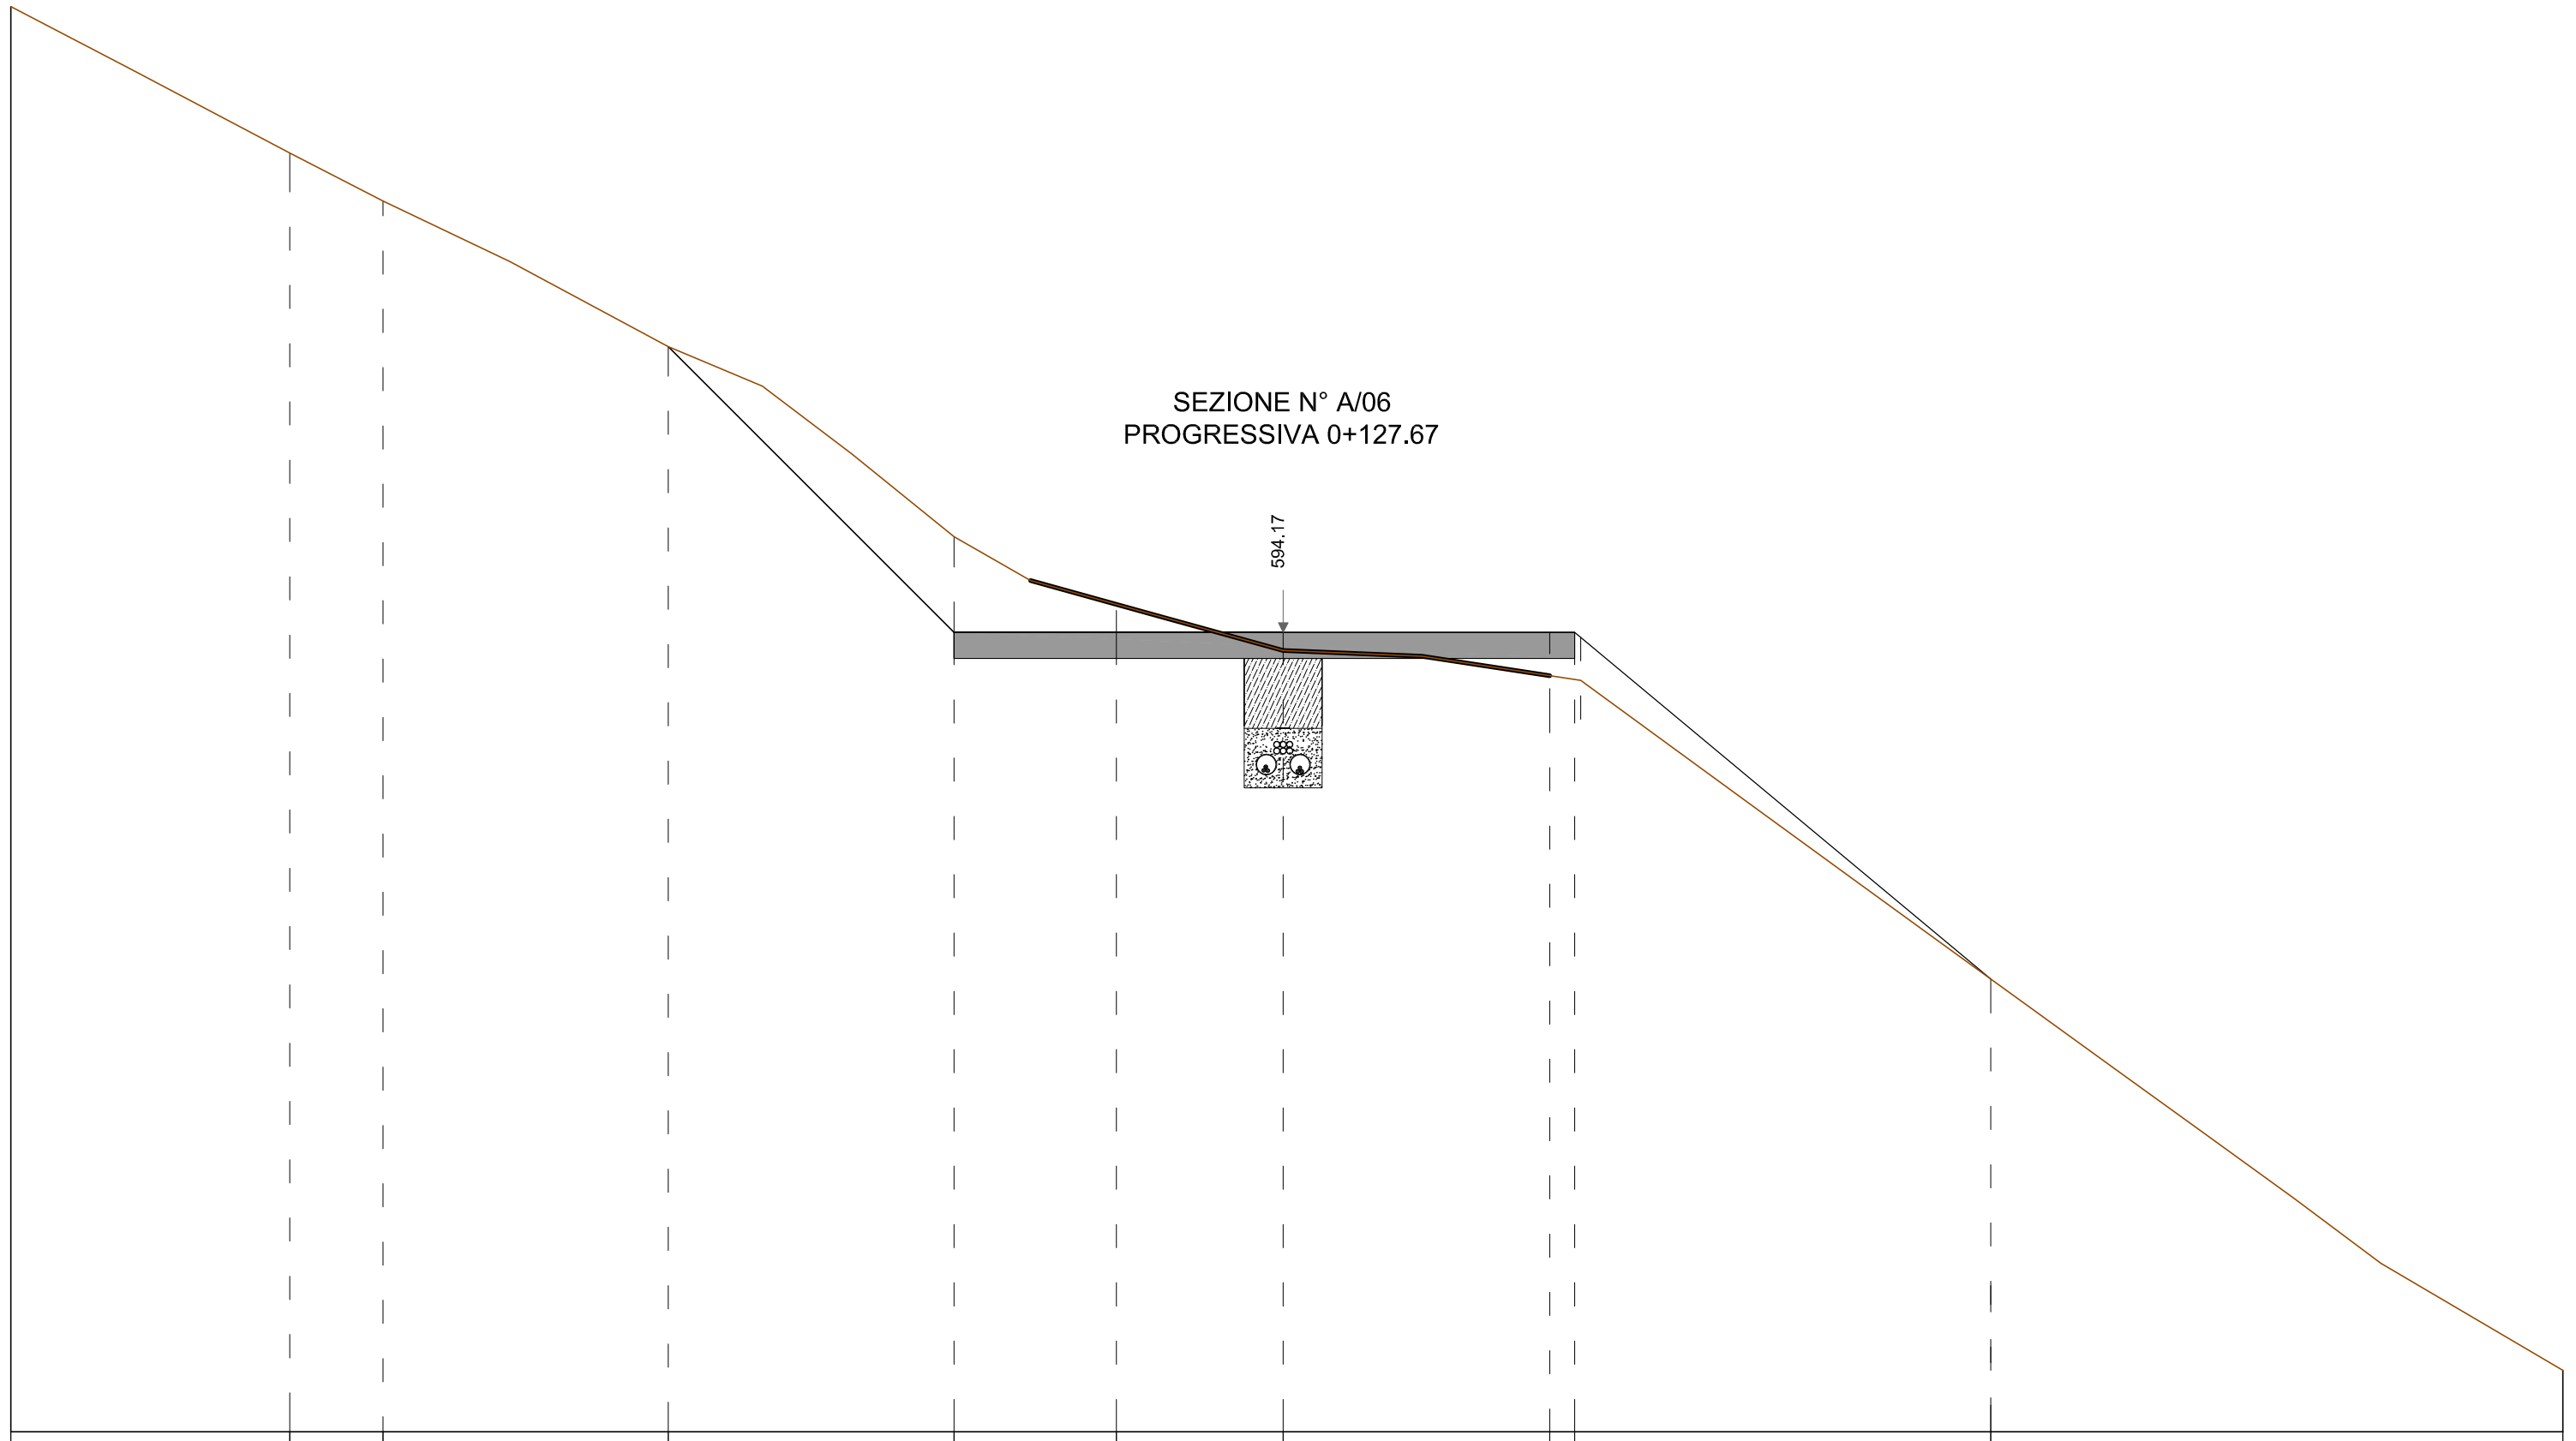

Sezione A/06

Quota Asse di riferimento	594.17 m
Scala	1:50
Quota di riferimento	588.00 m

Distanze parziali	[m]	2.15	0.72	2.20	2.21	1.25	1.29	2.06	0.19	3.21	4.42
Distanze progressive	[m]	0.00	2.15	2.87	5.07	7.28	8.53	9.82	11.88	12.07	15.28	19.70
Quote di progetto	[m]	599.00	597.87	597.50	596.38	594.17	594.17	594.17	594.17	594.17	589.13	588.47
Quote terreno	[m]	599.00	597.87	597.50	596.38	594.91	594.34	594.03	594.17	594.17	589.13	588.47

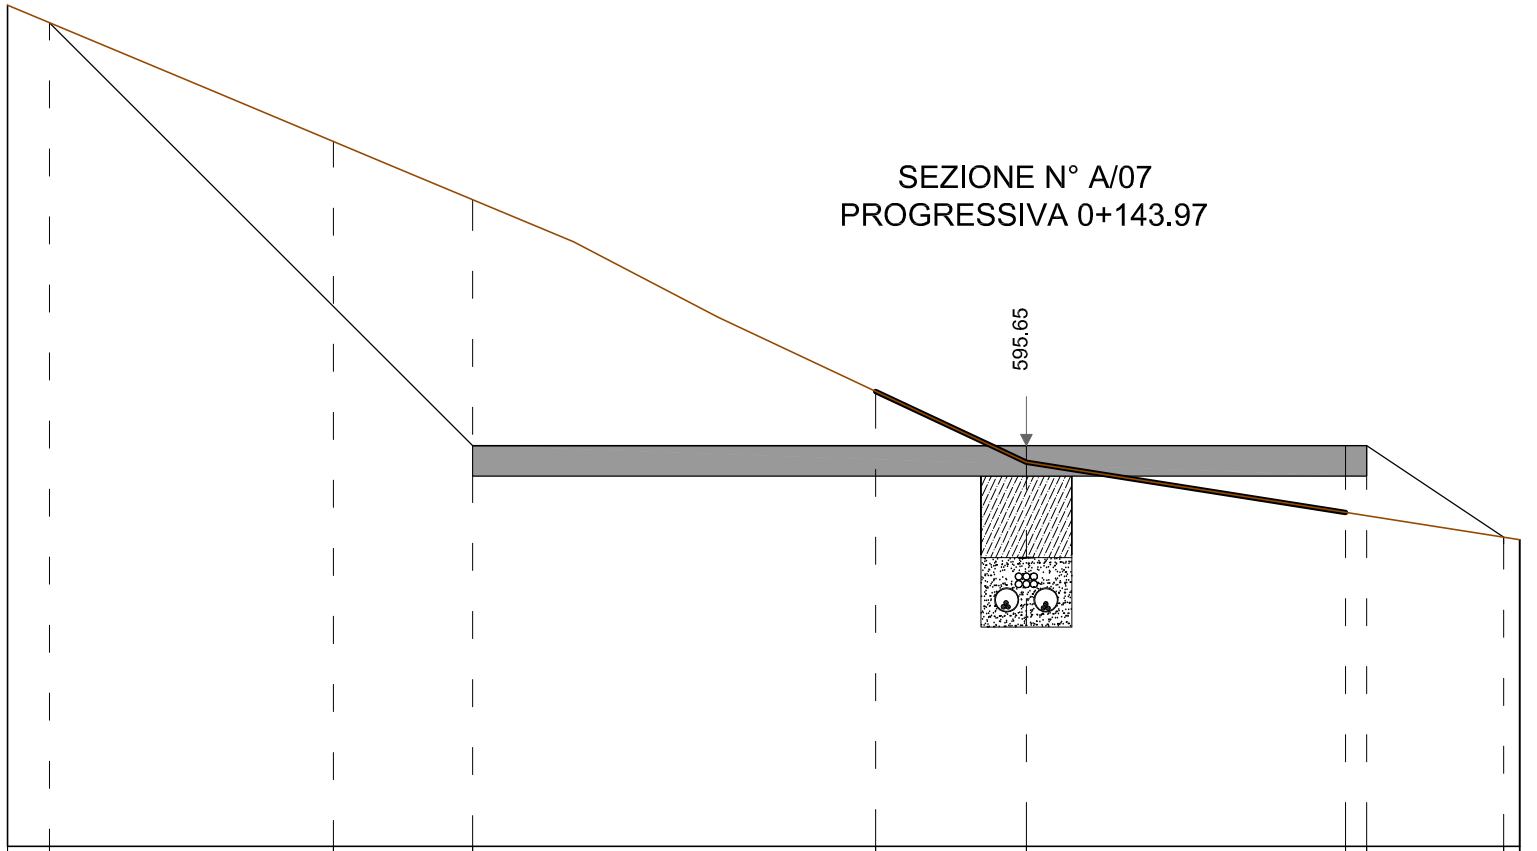


Sezione A/07

Quota Asse di riferimento	595.65 m
Scala	1:50
Quota di riferimento	593.00 m

Distanze parziali	[m]	0.28	1.88	0.92	2.67	1.00	2.11	0.14	0.91	0.11	
Distanze progressive	[m]	0.00	0.28	2.15	3.07	5.74	6.74	8.85	8.99	9.89	10.00
Quote di progetto	[m]	598.56	598.45	596.57	595.65	595.65	595.65	595.65	595.65	595.05	595.03
Quote terreno	[m]	598.56	598.45	597.66	597.28	596.01	595.54	595.21	595.19	595.05	595.03

SEZIONE N° A/08
PROGRESSIVA 0+160.28

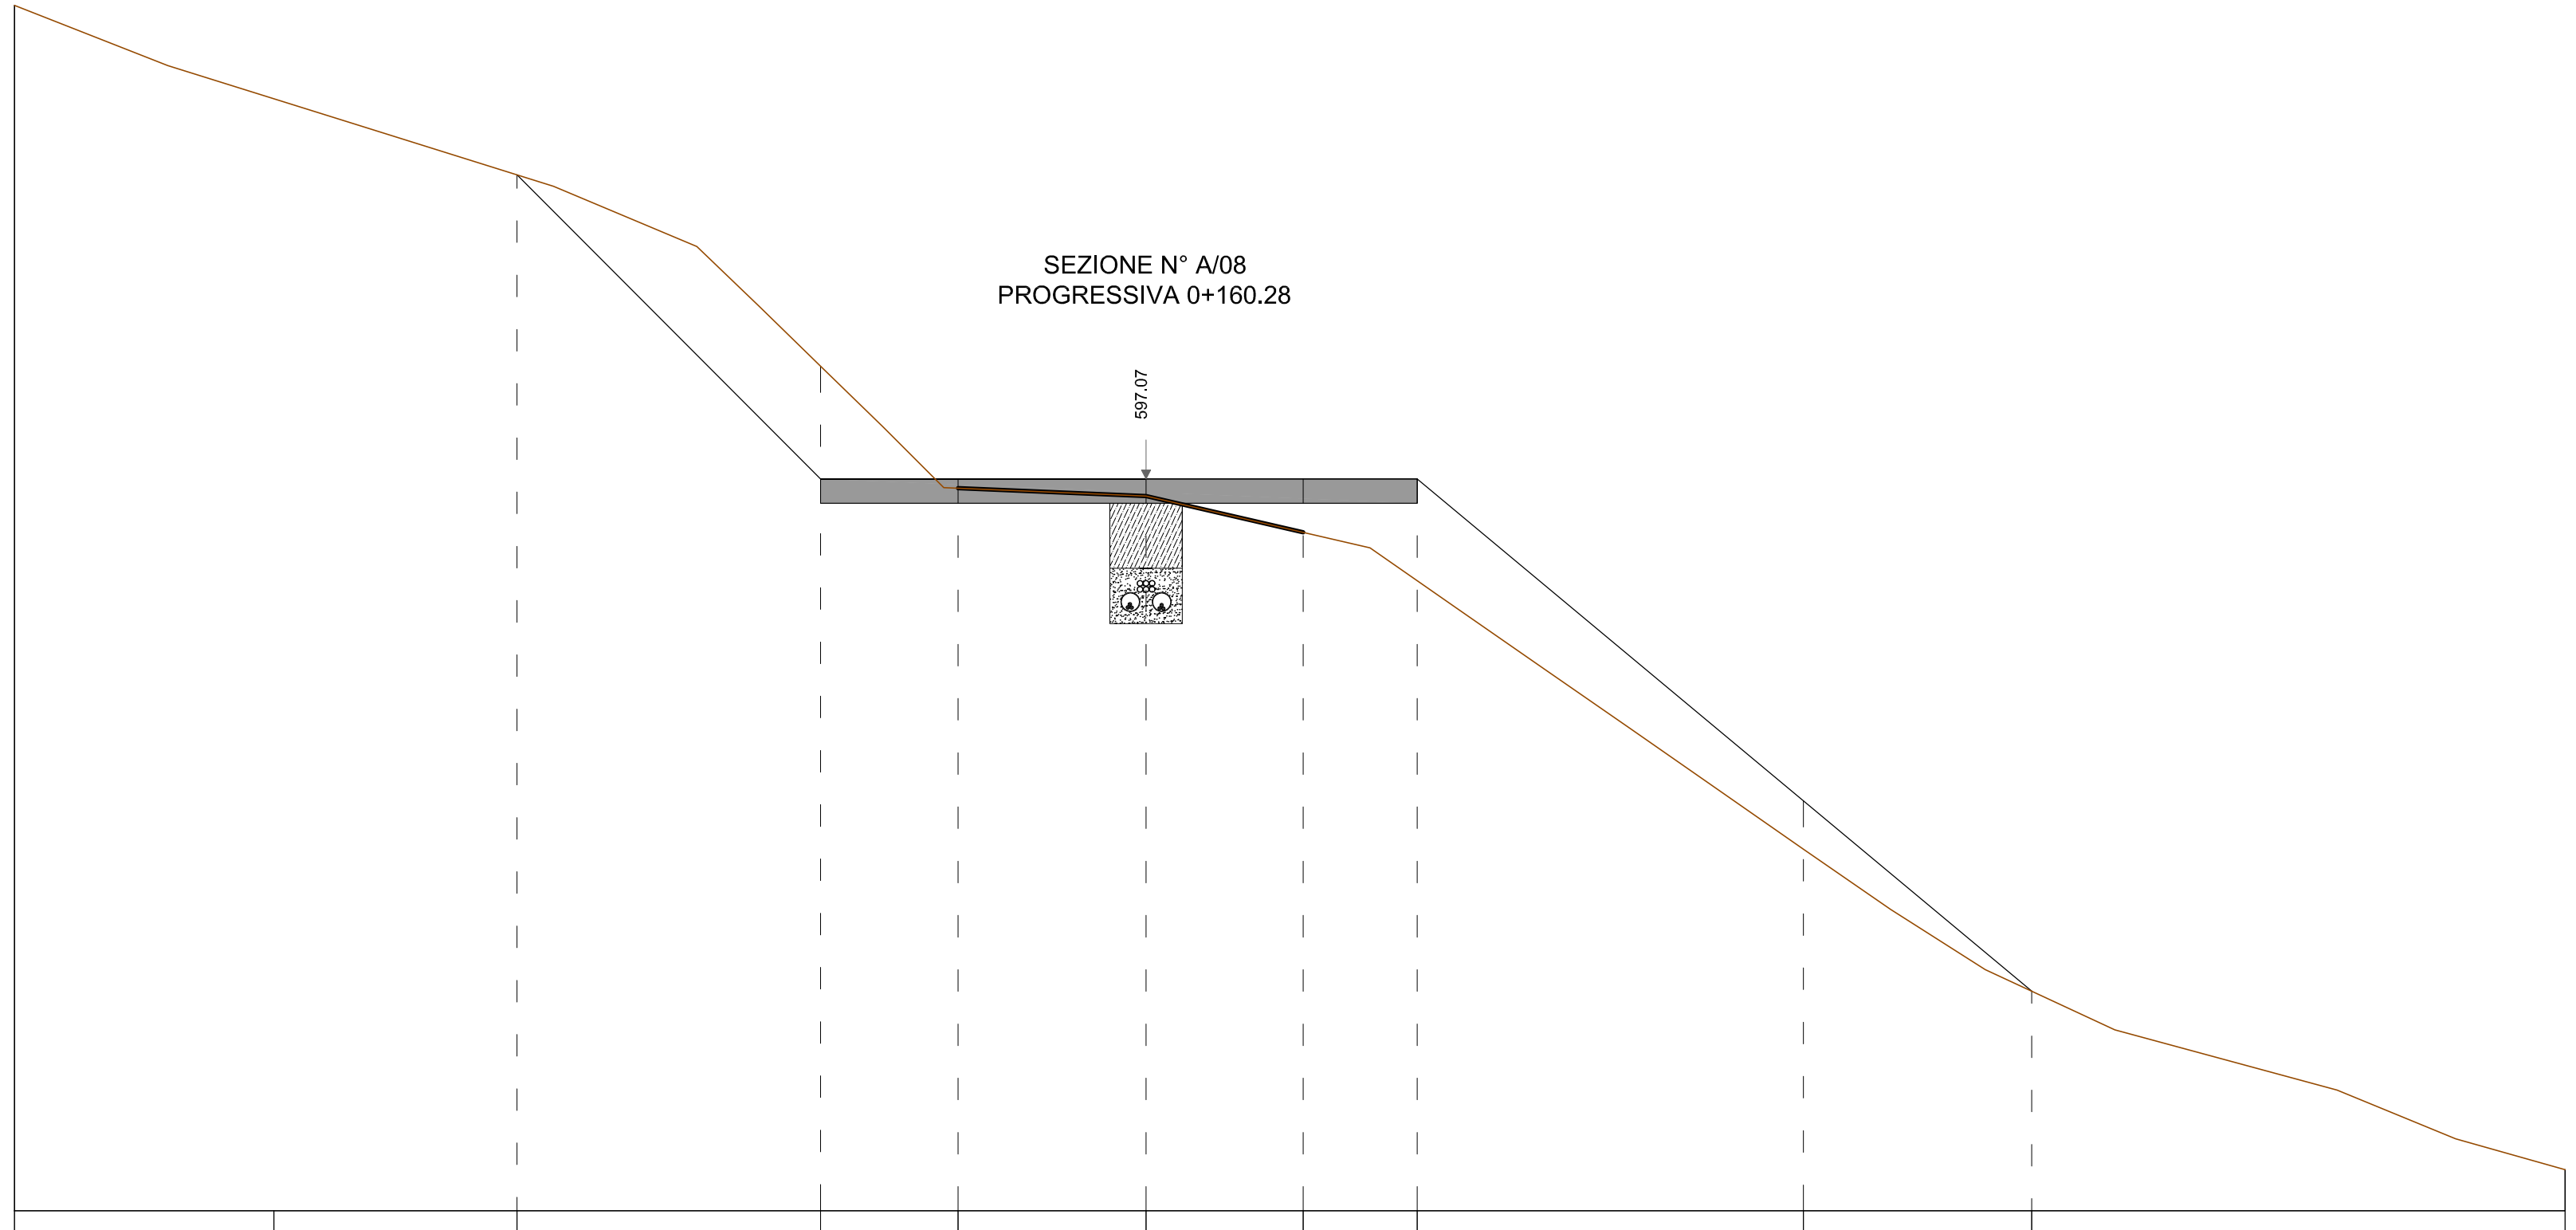


Sezione A/08

Quota Asse di riferimento	597.07 m
Scala	1:50
Quota di riferimento	591.00 m

Distanze parziali	[m]		2.15	2.02	2.52	1.14	1.56	1.30	0.95	3.21	1.89	4.43
Distanze progressive	[m]	0.00	2.15	4.17	6.69	7.83	9.39	10.69	11.64	14.85	16.74	21.17
Quote di progetto	[m]	601.00		599.59	597.07	597.07	597.07	597.07	597.07	594.93	592.01	591.34
Quote terreno	[m]	601.00		599.59	598.00	597.00	596.93	596.63	596.23	594.00	592.01	591.34

SEZIONE N° A/09
PROGRESSIVA 0+185.74

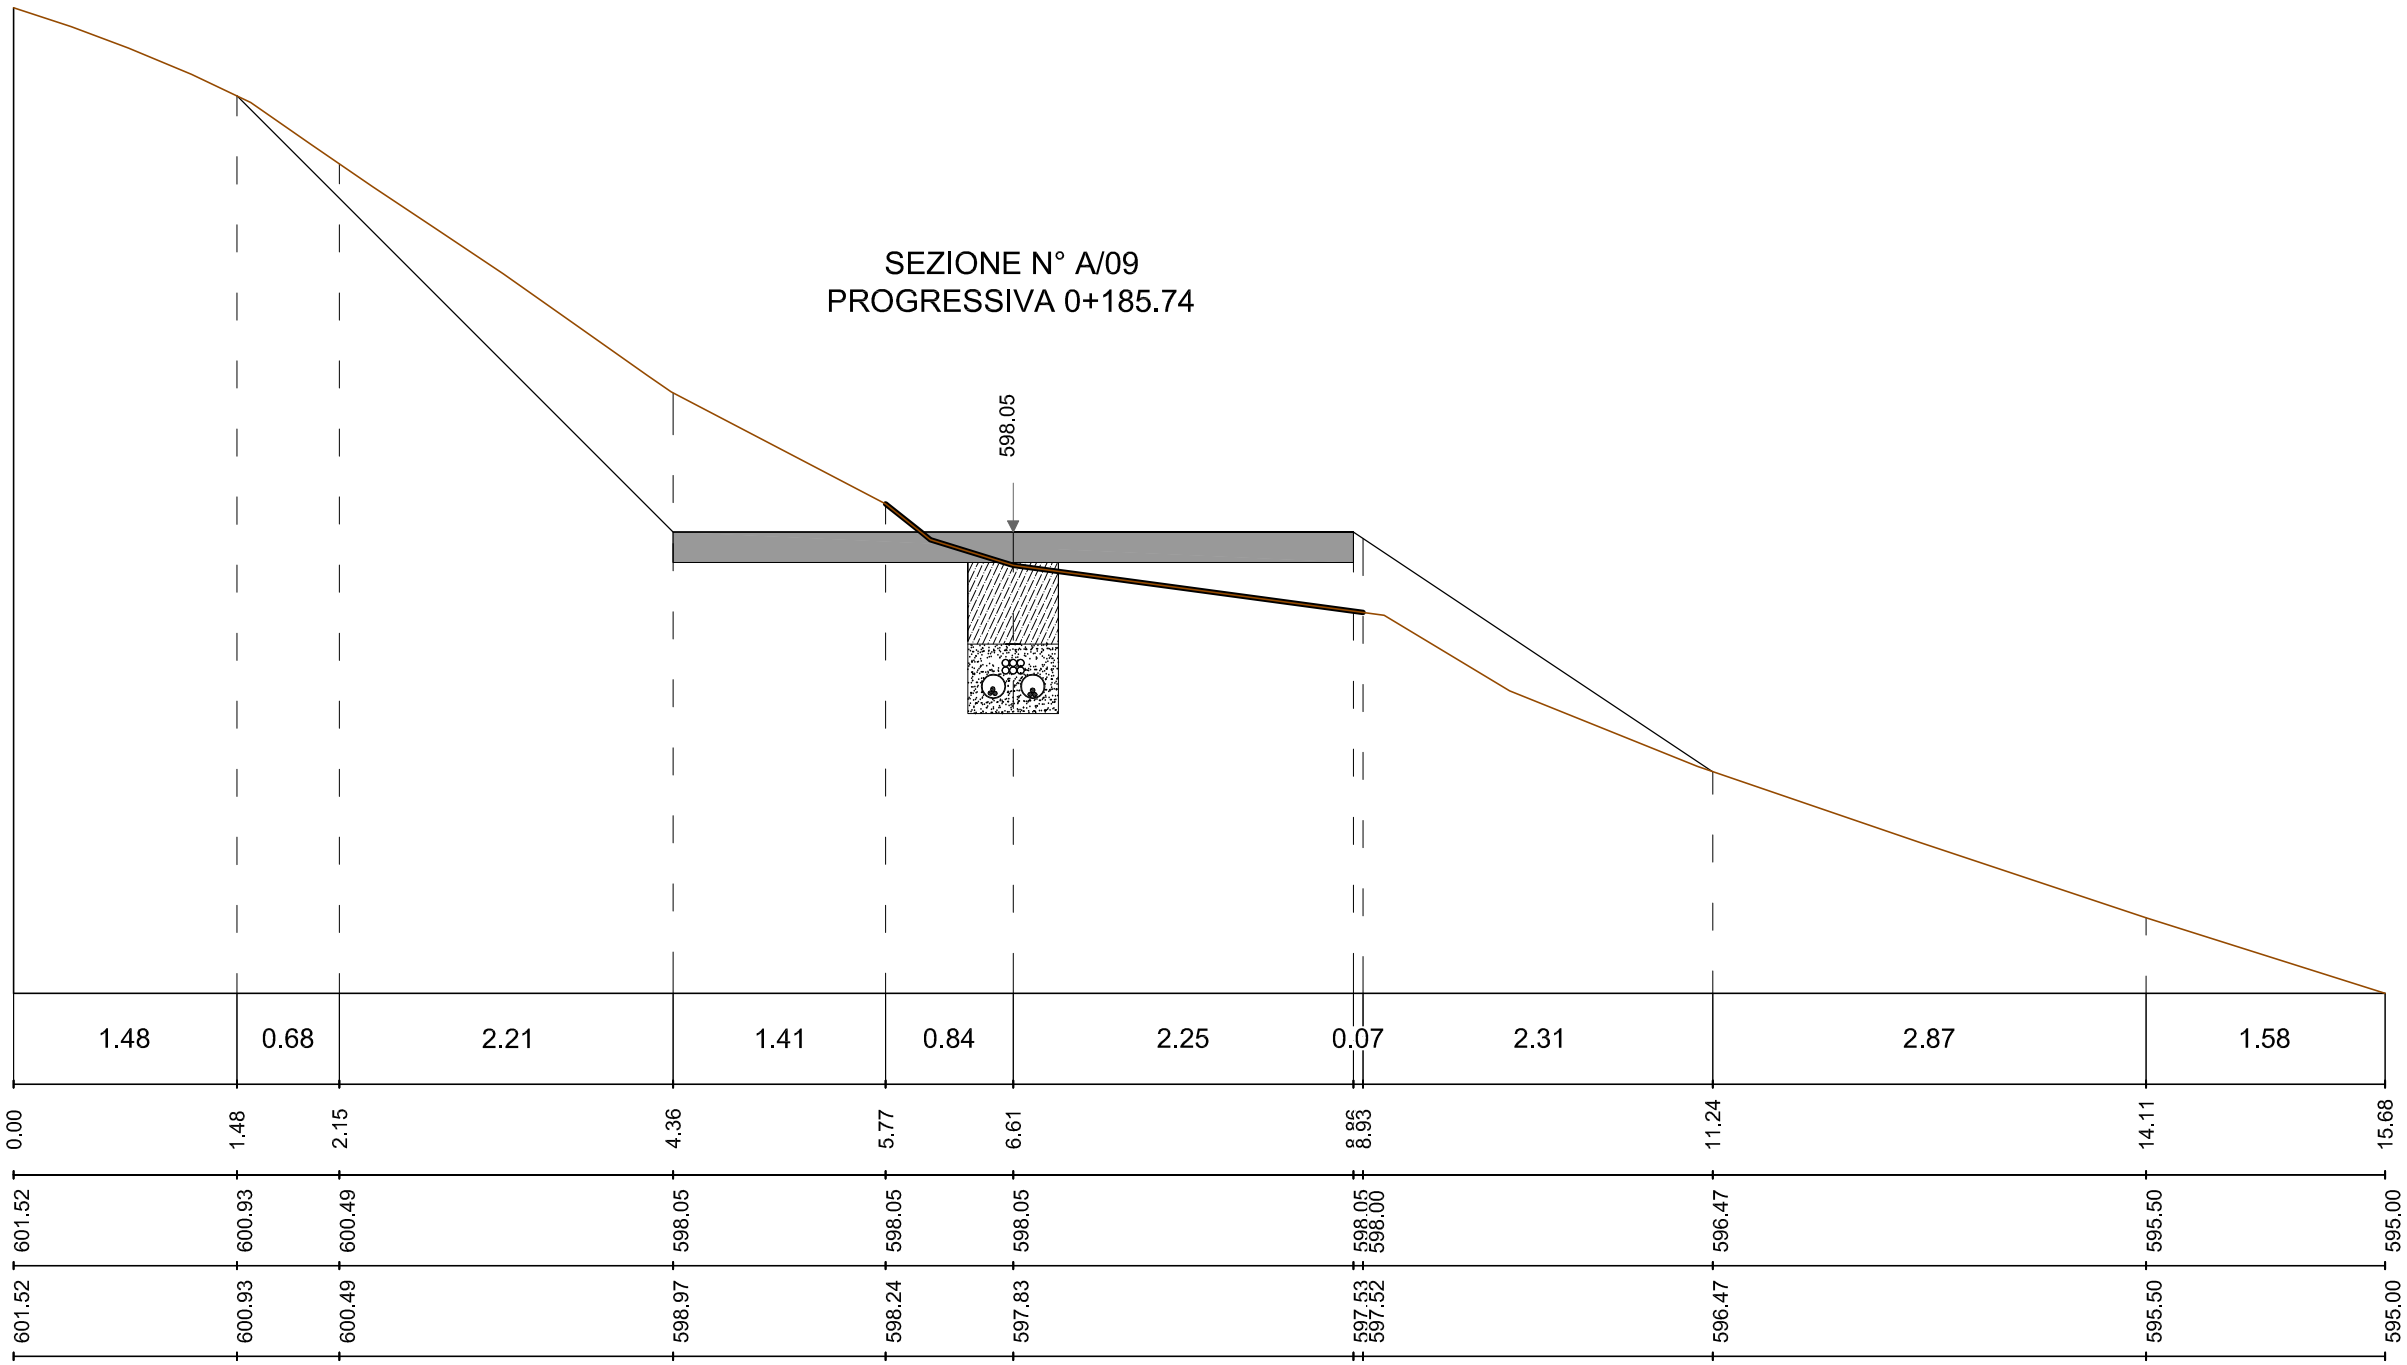


Sezione A/09

Quota Asse di riferimento	598.05 m
Scala	1:50
Quota di riferimento	595.00 m

Distanze parziali	[m]	1.48	0.68	2.21	1.41	0.84	2.25	0.07	2.31	2.87	1.58
Distanze progressive	[m]	0.00	1.48	2.15	4.36	5.77	6.61	8.86	8.93	11.24	14.11	15.68
Quote di progetto	[m]	601.52	600.93	600.49	598.05	598.05	598.05	598.05	598.00	596.47	595.50	595.00
Quote terreno	[m]	601.52	600.93	600.49	598.97	598.24	597.83	597.53	597.52	596.47	595.50	595.00

SEZIONE N° A/10
PROGRESSIVA 0+201.58

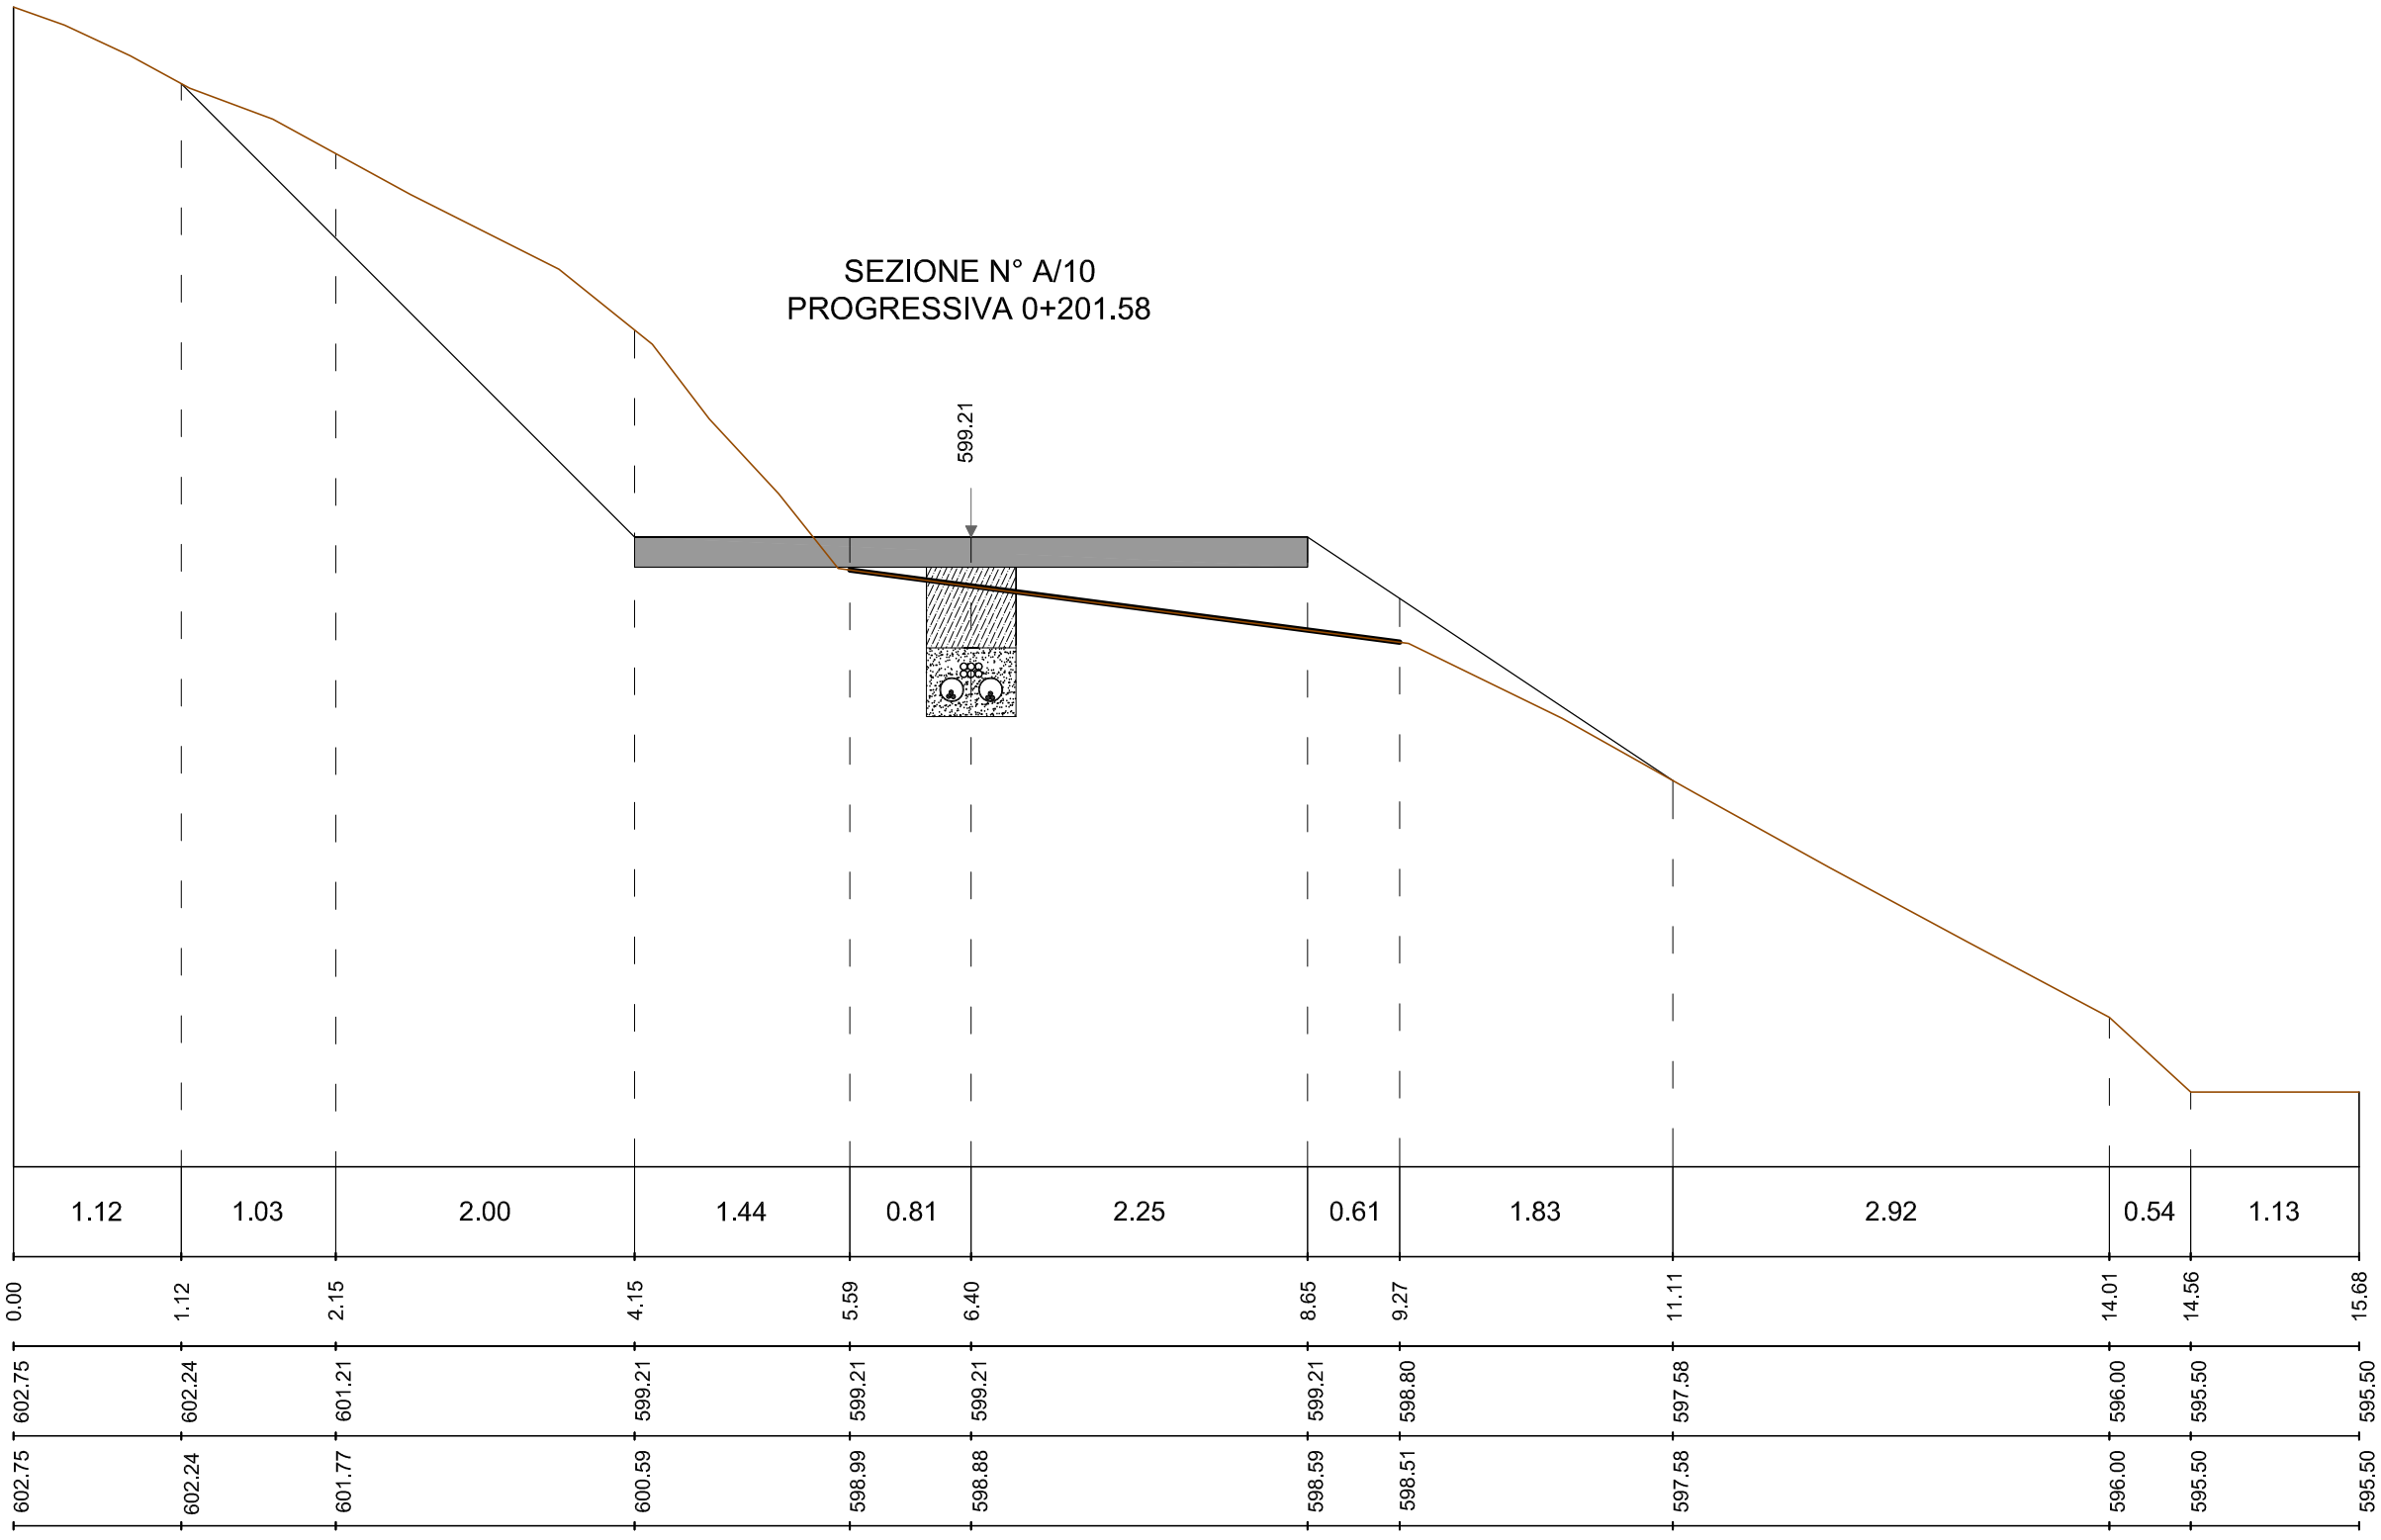


Sezione A/10

Quota Asse di riferimento	599.21 m
Scala	1:50
Quota di riferimento	595.00 m

Distanze parziali	[m]	1.12	1.03	2.00	1.44	0.81	2.25	0.61	1.83	2.92	0.54	1.13
Distanze progressive	[m]	0.00	1.12	2.15	4.15	5.59	6.40	8.65	9.27	11.11	14.01	14.56	15.68
Quote di progetto	[m]	602.75	602.24	601.21	599.21	599.21	599.21	599.21	598.80	597.58	596.00	595.50	595.50
Quote terreno	[m]	602.75	602.24	601.77	600.59	598.99	598.88	598.59	598.51	597.58	596.00	595.50	595.50

SEZIONE N° A/11
PROGRESSIVA 0+219.75

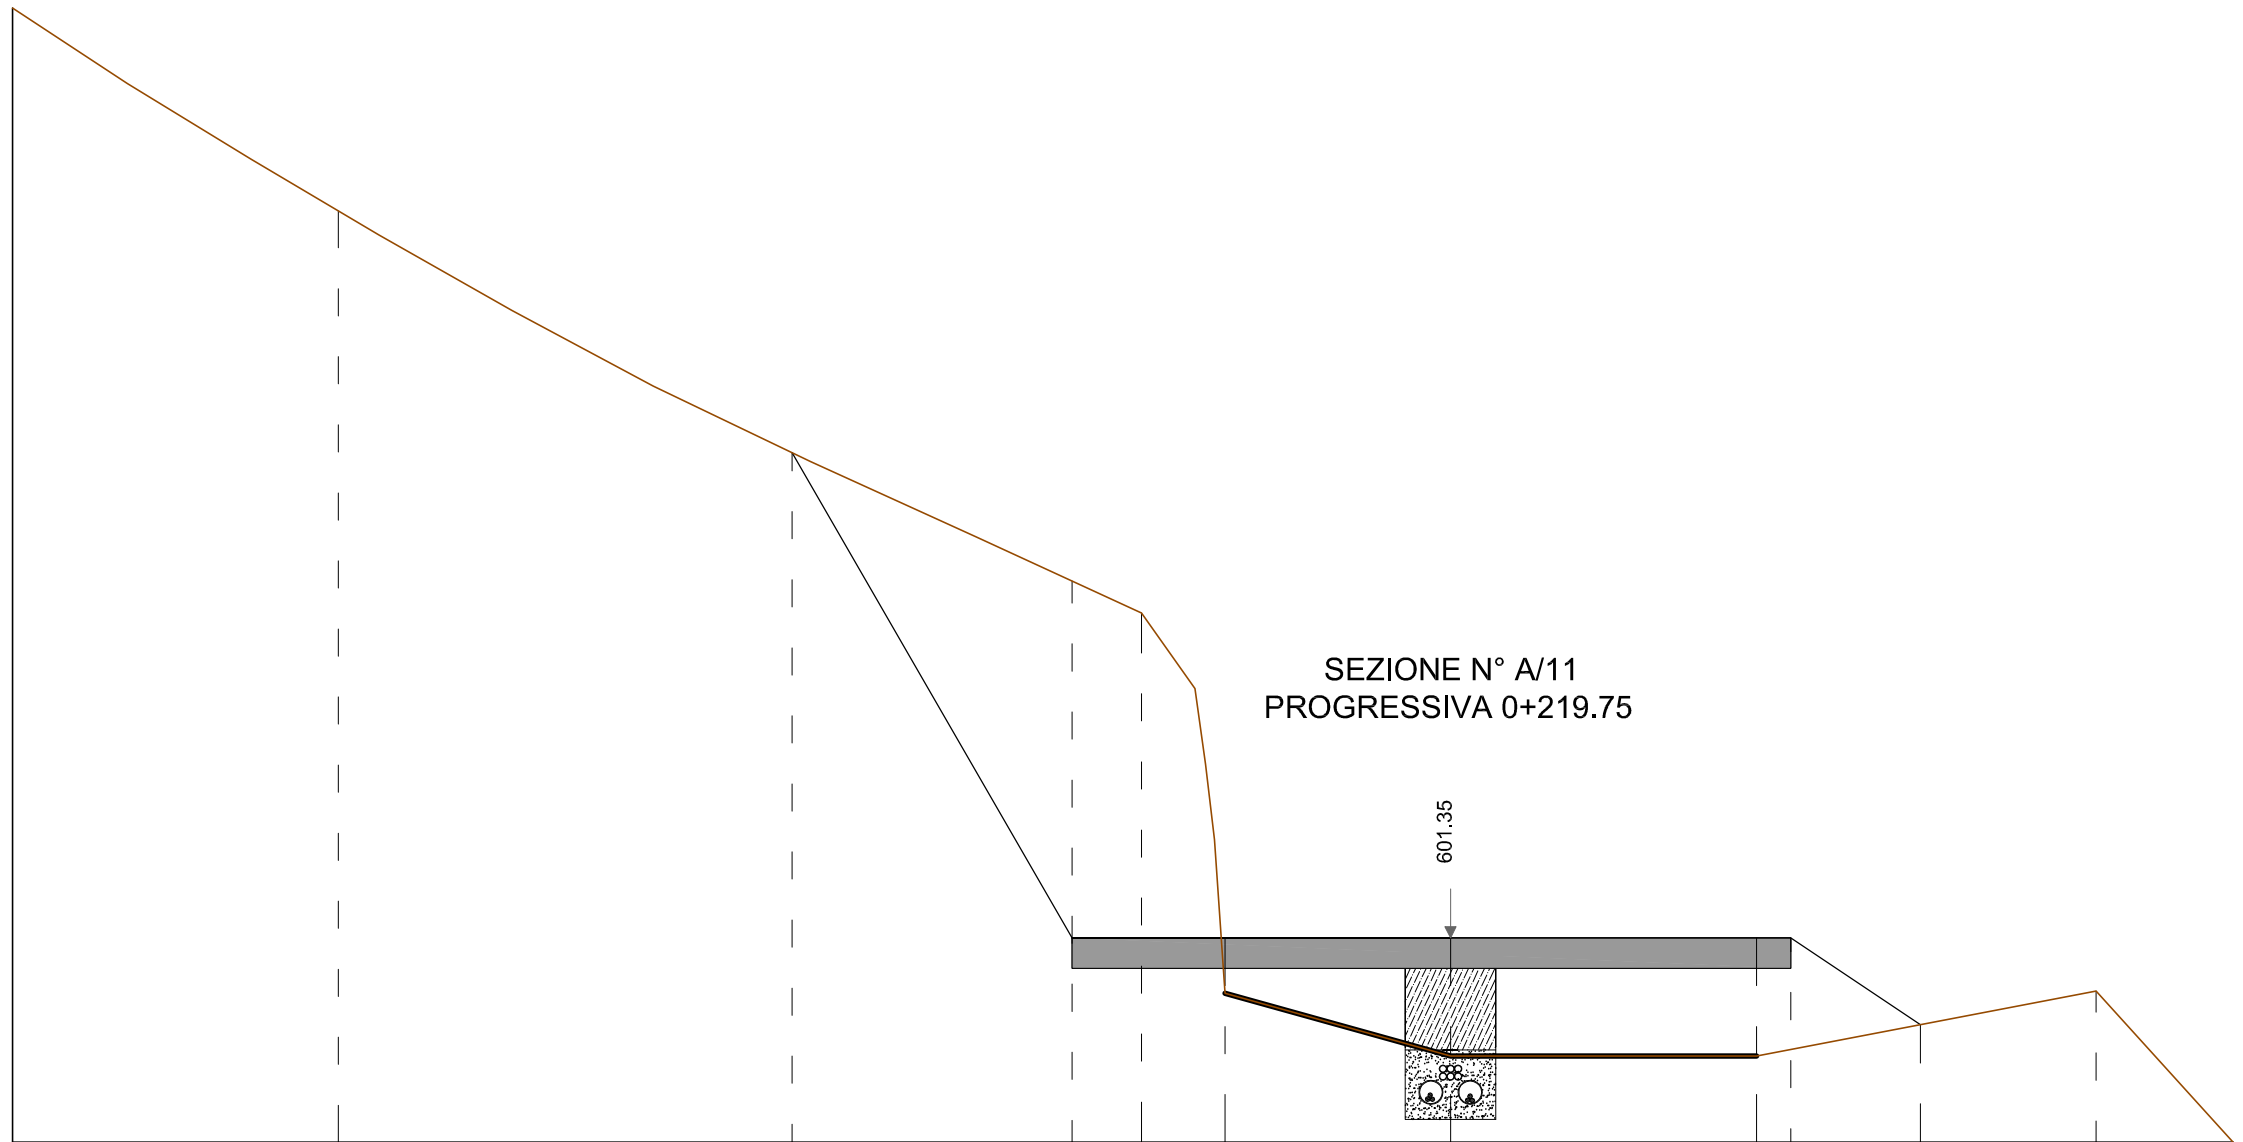


Sezione A/11

Quota Asse di riferimento	601.35 m
Scala	1:50
Quota di riferimento	600.00 m

Distanze parziali	[m]	2.15	3.00	1.85	0.46	0.55	1.49	2.02	1.08	1.16	0.91
Distanze progressive	[m]	0.00	2.15	5.16	7.01	7.47	8.02	9.51	11.54	12.62	13.78	14.69
Quote di progetto	[m]	607.50	606.16	604.56	601.35	601.35	601.35	601.35	601.35	601.35	600.78	601.00	600.00
Quote terreno	[m]	607.50	606.16	604.56	603.71	603.50	600.98	600.57	600.57	600.61	600.79	601.00	600.00


SEZIONE N° A/12
PROGRESSIVA 0+225.47

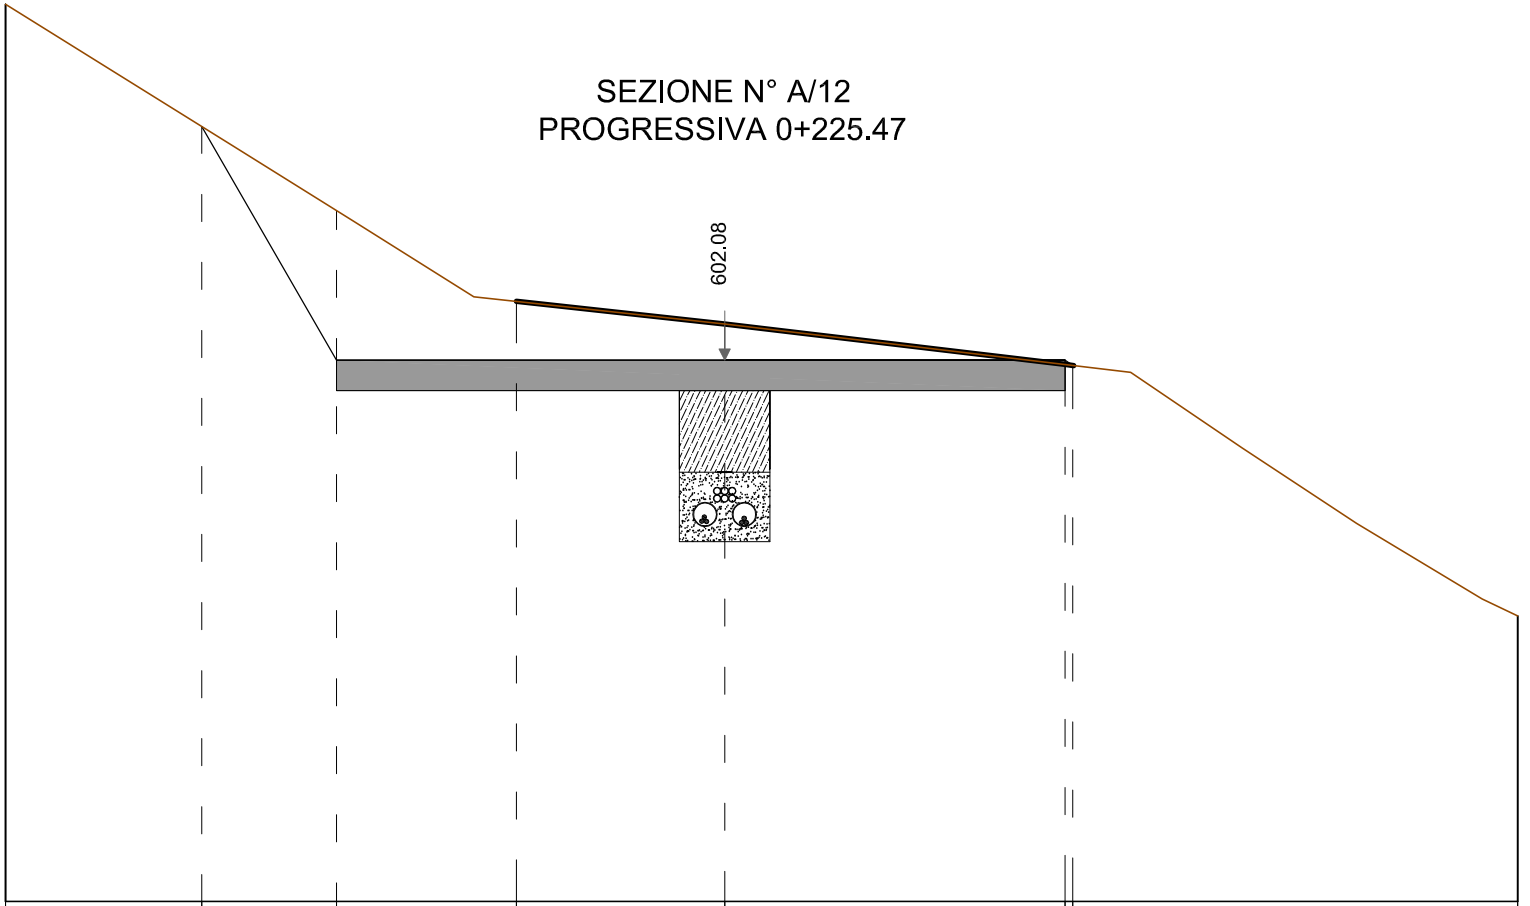

Sezione A/12

Quota Asse di riferimento	602.08 m
Scala	1:50
Quota di riferimento	598.50 m

Distanze parziali	[m]		1.30	0.89	1.19	1.38	2.25	0.05	2.94
Distanze progressive	[m]	0.00	1.30	2.19	3.38	4.76	7.01	7.06	10.00
Quote di progetto	[m]	604.43	603.63	602.08	602.08	602.08	602.08	602.04	600.39
Quote terreno	[m]	604.43	603.63	603.07	602.47	602.32	602.03	602.03	600.39

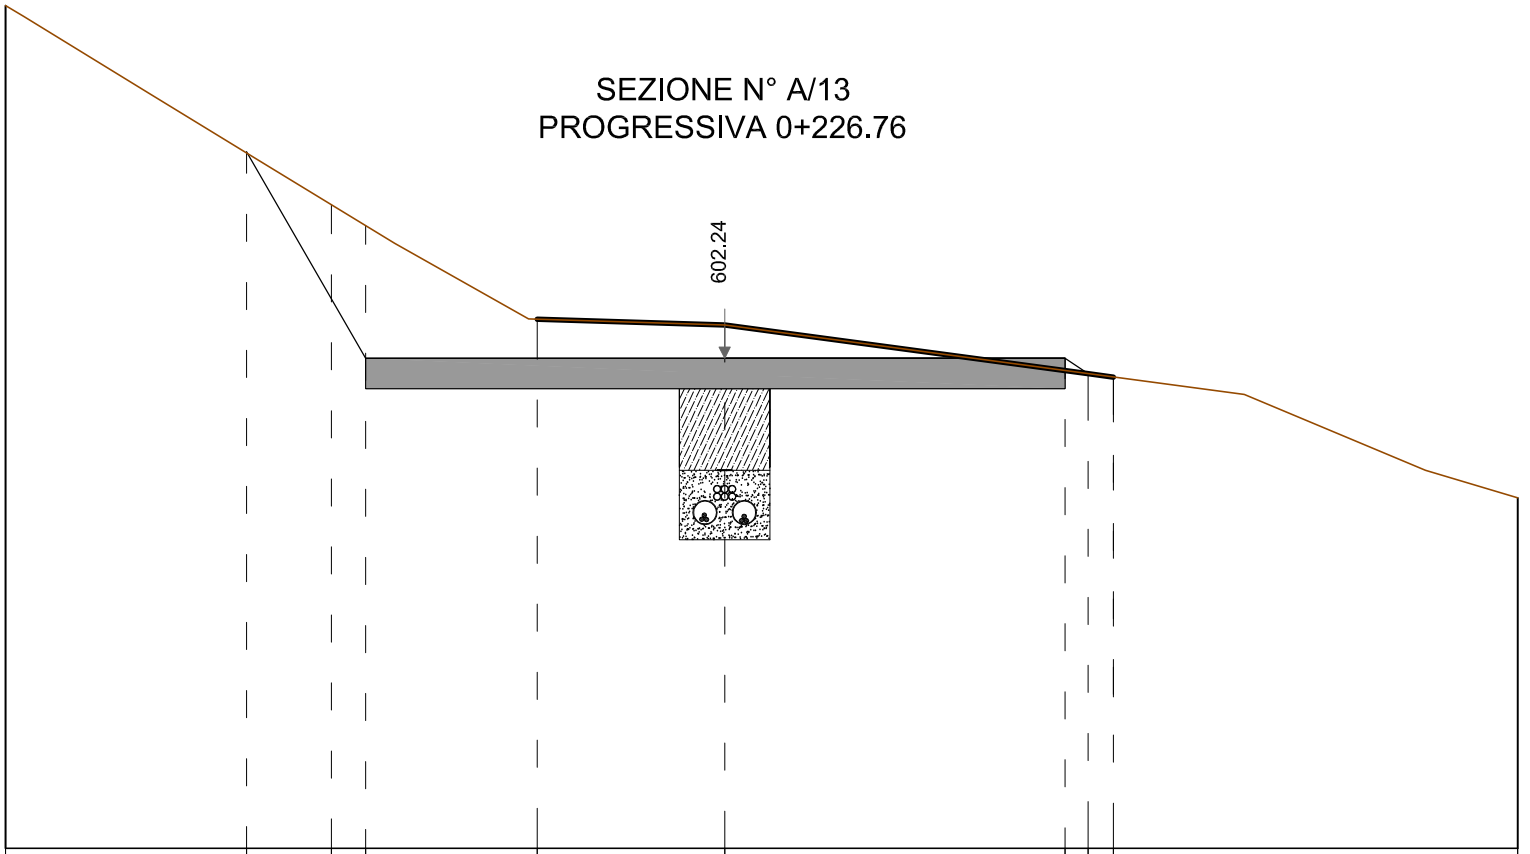


Sezione A/13

Quota Asse di riferimento	602.24 m
Scala	1:50
Quota di riferimento	599.00 m

Distanze parziali	[m]		1.59		0.56	0.23	1.13	1.24		2.25		0.0	0.17	2.67
Distanze progressive	[m]	0.00		1.59		2.15	2.38		3.52		4.76		7.01	7.16	7.34	10.00
Quote di progetto	[m]	604.57		603.60		602.63	602.24		602.24		602.24		602.24	602.14	602.12	601.32
Quote terreno	[m]	604.57		603.60		603.26	603.12		602.50		602.46		602.16	602.14	602.11	601.32

SEZIONE N° A/14
PROGRESSIVA 0+235.04

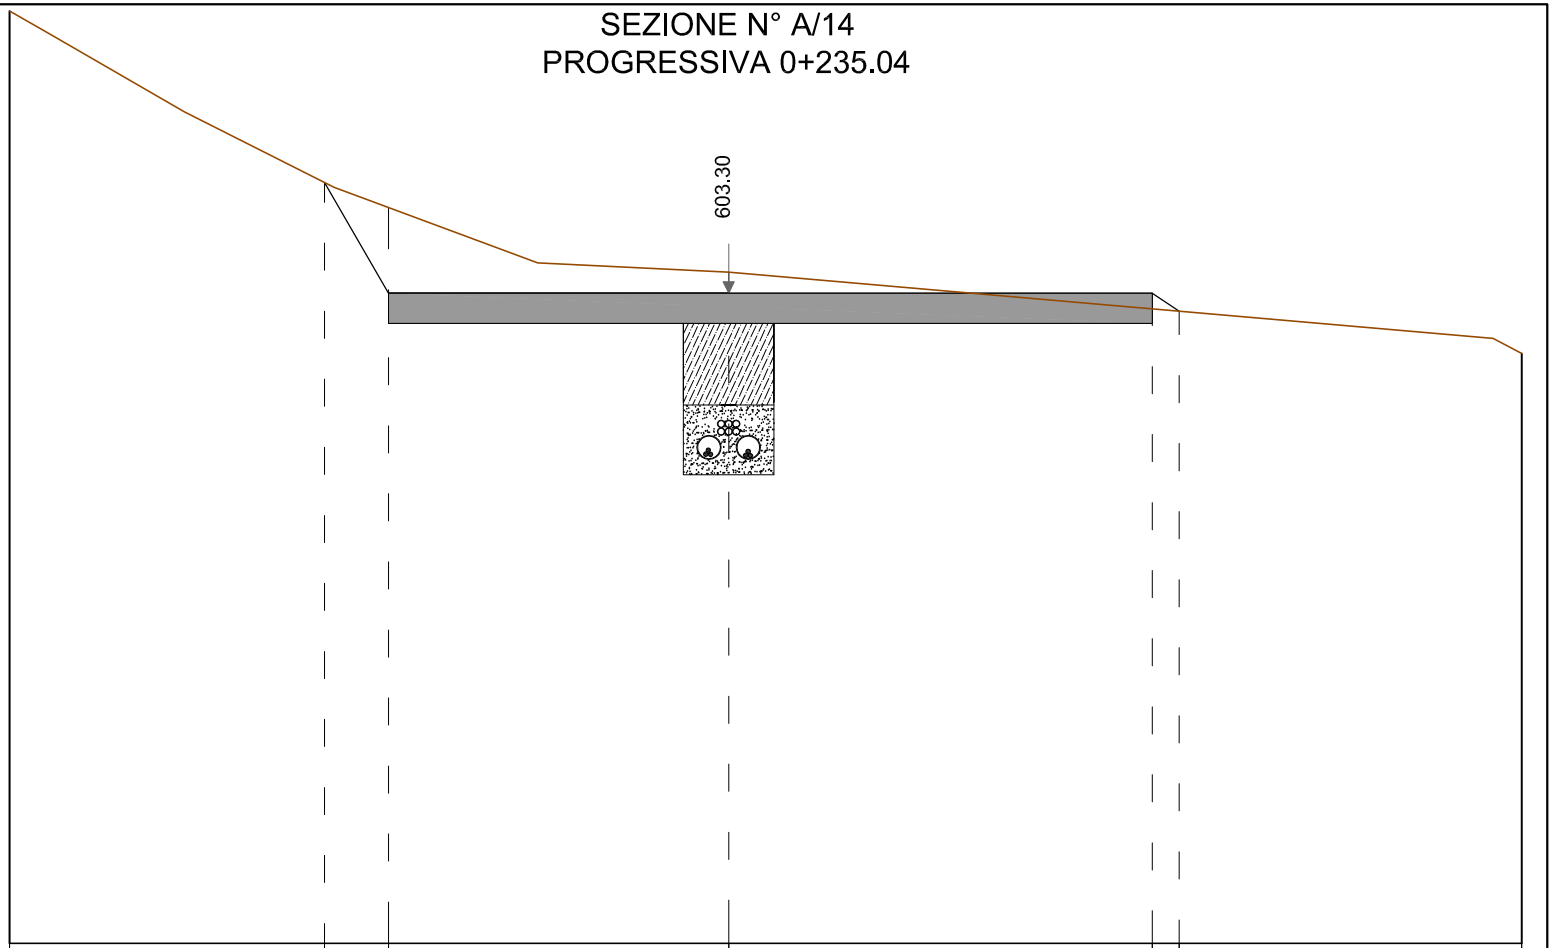


Sezione A/00

Quota Asse di riferimento	603.30 m
Scala	1:50
Quota di riferimento	599.00 m

Distanze parziali	[m]		2.08		0.42		2.25		2.80		0.18		2.27	
Distanze progressive	[m]	0.00		2.08	2.15	2.51		4.76		7.56	7.73			10.00
Quote di progetto	[m]	605.17		604.03		603.30		603.30		603.30	603.18			602.90
Quote terreno	[m]	605.17		604.07		603.87		603.44		603.30	603.18			602.90


SEZIONE N° A/15
PROGRESSIVA 0+246.07

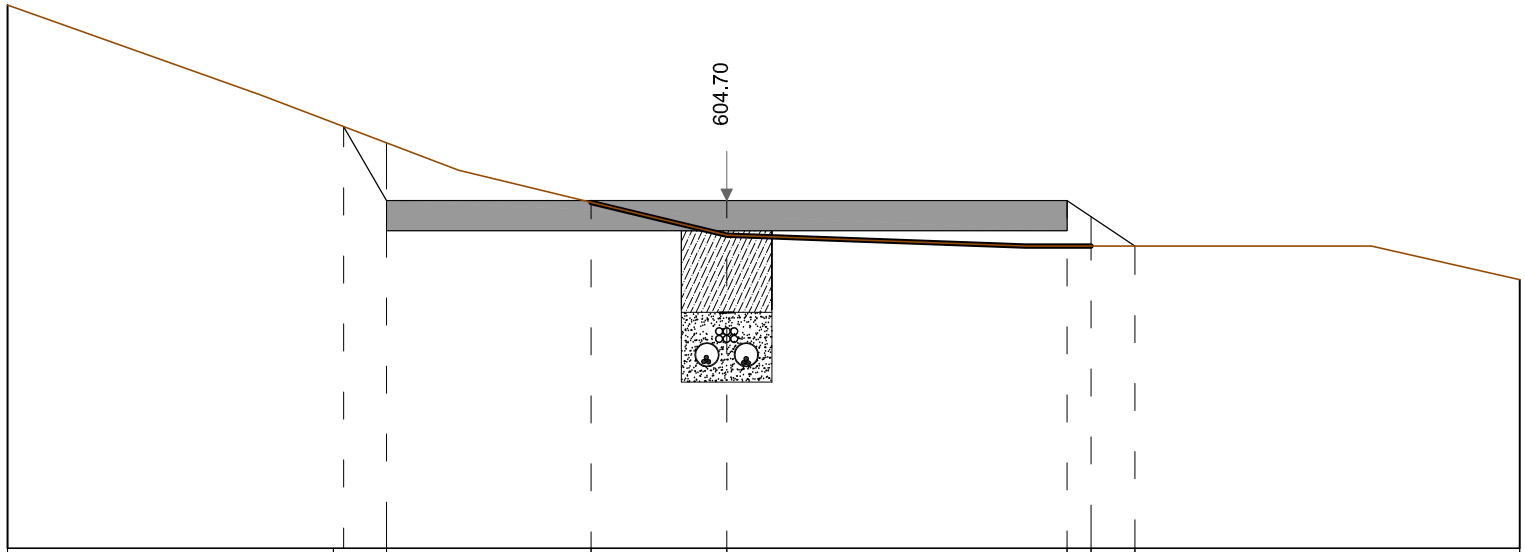

Sezione A/15

Quota Asse di riferimento	604.70 m
Scala	1:50
Quota di riferimento	603.00 m


Distanze parziali	[m]	2.15	0.35	1.35	0.90	2.25	0.1	0.35	2.54	
Distanze progressive	[m]	0.00	2.15	2.51	3.86	4.76	7.01	7.17	7.46	10.00
Quote di progetto	[m]	606.59	605.79	605.30	605.30	605.30	605.30	605.19	605.00	604.78
Quote terreno	[m]	606.59	605.79	605.68	605.29	605.07	605.00	605.00	605.00	604.78

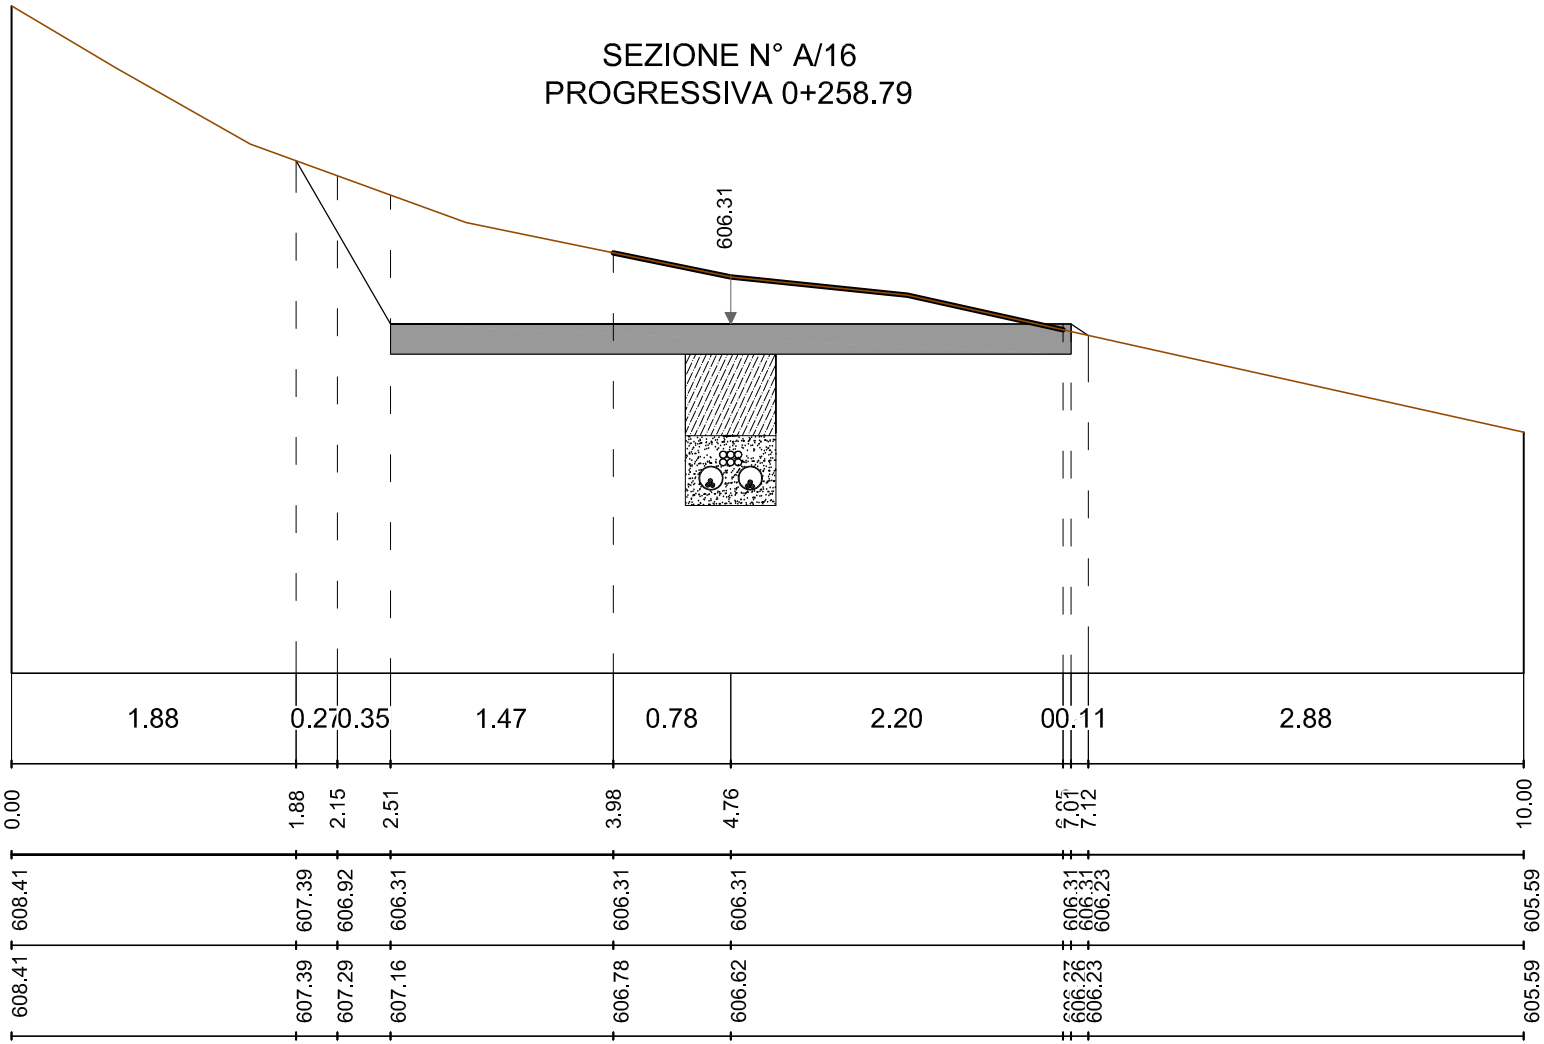

Sezione A/16

Quota Asse di riferimento	606.31 m
Scala	1:50
Quota di riferimento	604.00 m

Distanze parziali	[m]	1.88	0.27	0.35	1.47	0.78	2.20	0.05	0.11	2.88
Distanze progressive	[m]	0.00	1.88	2.15	2.51	3.98	4.76	6.96	7.01	7.12	10.00
Quote di progetto	[m]	608.41	607.39	606.92	606.31	606.31	606.31	606.31	606.31	606.23	605.59
Quote terreno	[m]	608.41	607.39	607.29	607.16	606.78	606.62	606.27	606.26	606.23	605.59

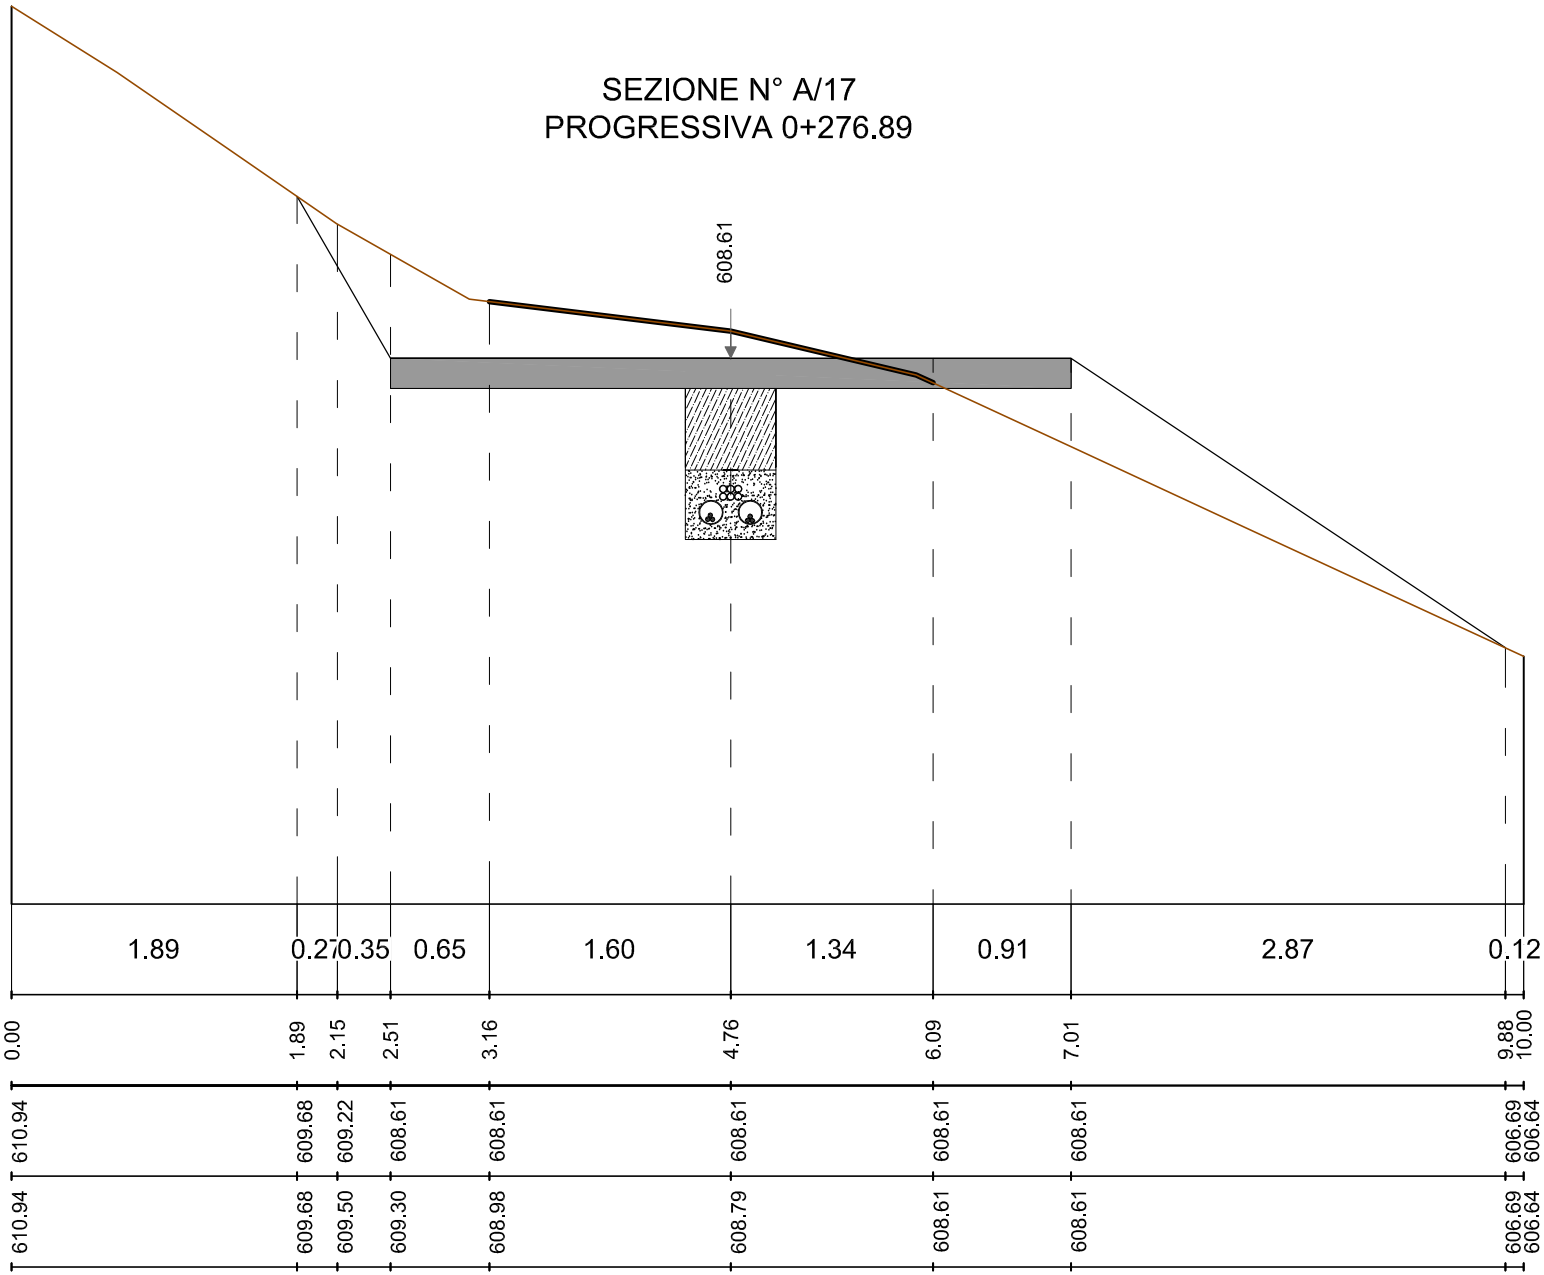


Sezione A/17

Quota Asse di riferimento	608.61 m
Scala	1:50
Quota di riferimento	605.00 m

Distanze parziali	[m]		1.89	0.27	0.35	0.65	1.60	1.34	0.91	2.87	0.12
Distanze progressive	[m]	0.00	1.89	2.15	2.51	3.16	4.76	6.09	7.01	9.88	10.00
Quote di progetto	[m]	610.94	609.68	609.22	608.61	608.61	608.61	608.61	608.61	606.69	606.64
Quote terreno	[m]	610.94	609.68	609.50	609.30	608.98	608.79	608.61	608.61	606.69	606.64

SEZIONE N° A/18
PROGRESSIVA 0+295.00

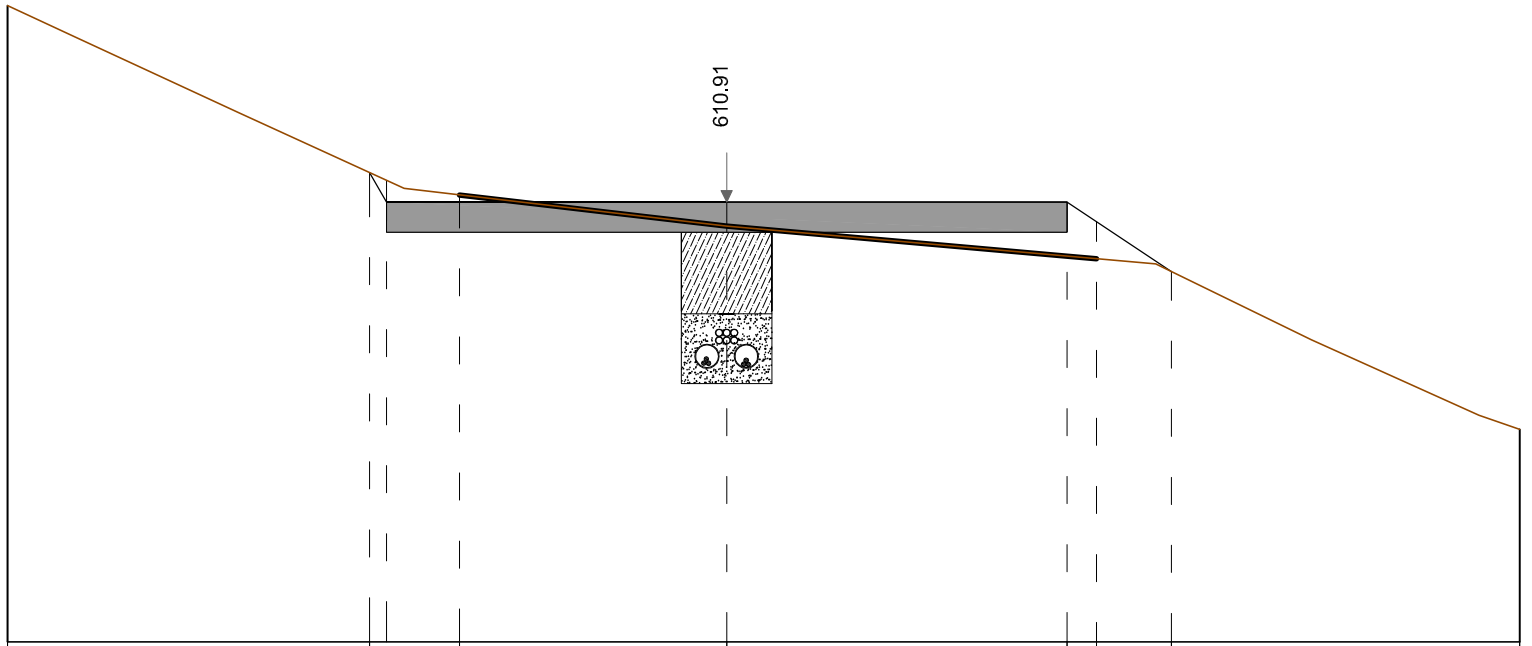


Sezione A/18

Quota Asse di riferimento	610.91 m
Scala	1:50
Quota di riferimento	608.00 m

Distanze parziali	[m]		2.39	0.12	0.48	1.77	2.25	0.20	0.49	2.30
Distanze progressive	[m]	0.00	2.39	2.51	2.99	4.76	7.01	7.20	7.70	10.00
Quote di progetto	[m]	612.21	611.10	610.91	610.91	610.91	610.91	610.78	610.45	609.41
Quote terreno	[m]	612.21	611.10	611.05	610.96	610.75	610.55	610.53	610.45	609.41

SEZIONE N° A/19
PROGRESSIVA 0+302.20

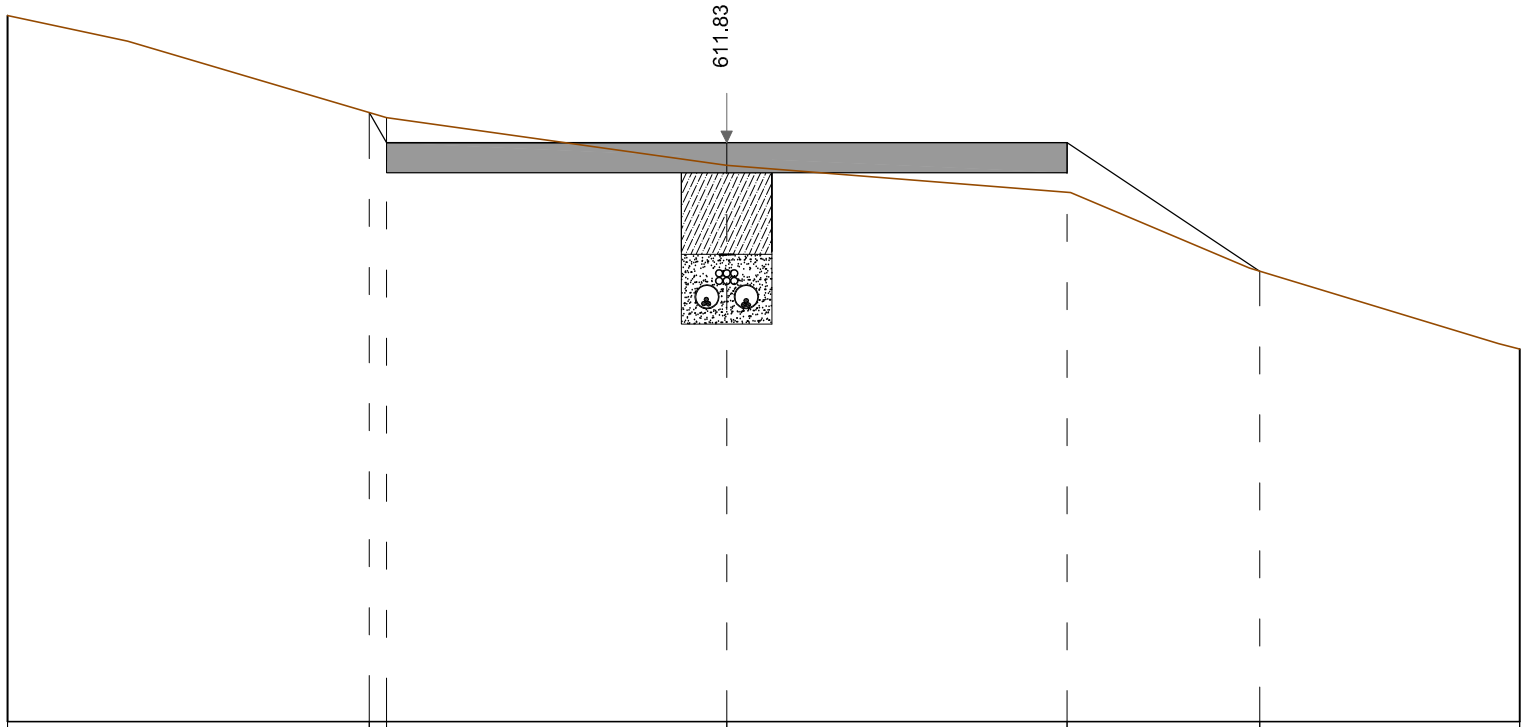


Sezione A/19

Quota Asse di riferimento	611.83 m
Scala	1:50
Quota di riferimento	608.00 m

Distanze parziali	[m]		2.39	0.11	2.25	2.25	1.28	1.72
Distanze progressive	[m]	0.00	2.39	2.51	4.76	7.01	8.28	10.00
Quote di progetto	[m]	612.67	612.03	611.99	611.83	611.83	610.98	610.46
Quote terreno	[m]	612.67	612.03	611.98	611.68	611.51	610.98	610.46

SEZIONE N° A/20
PROGRESSIVA 0+304.01

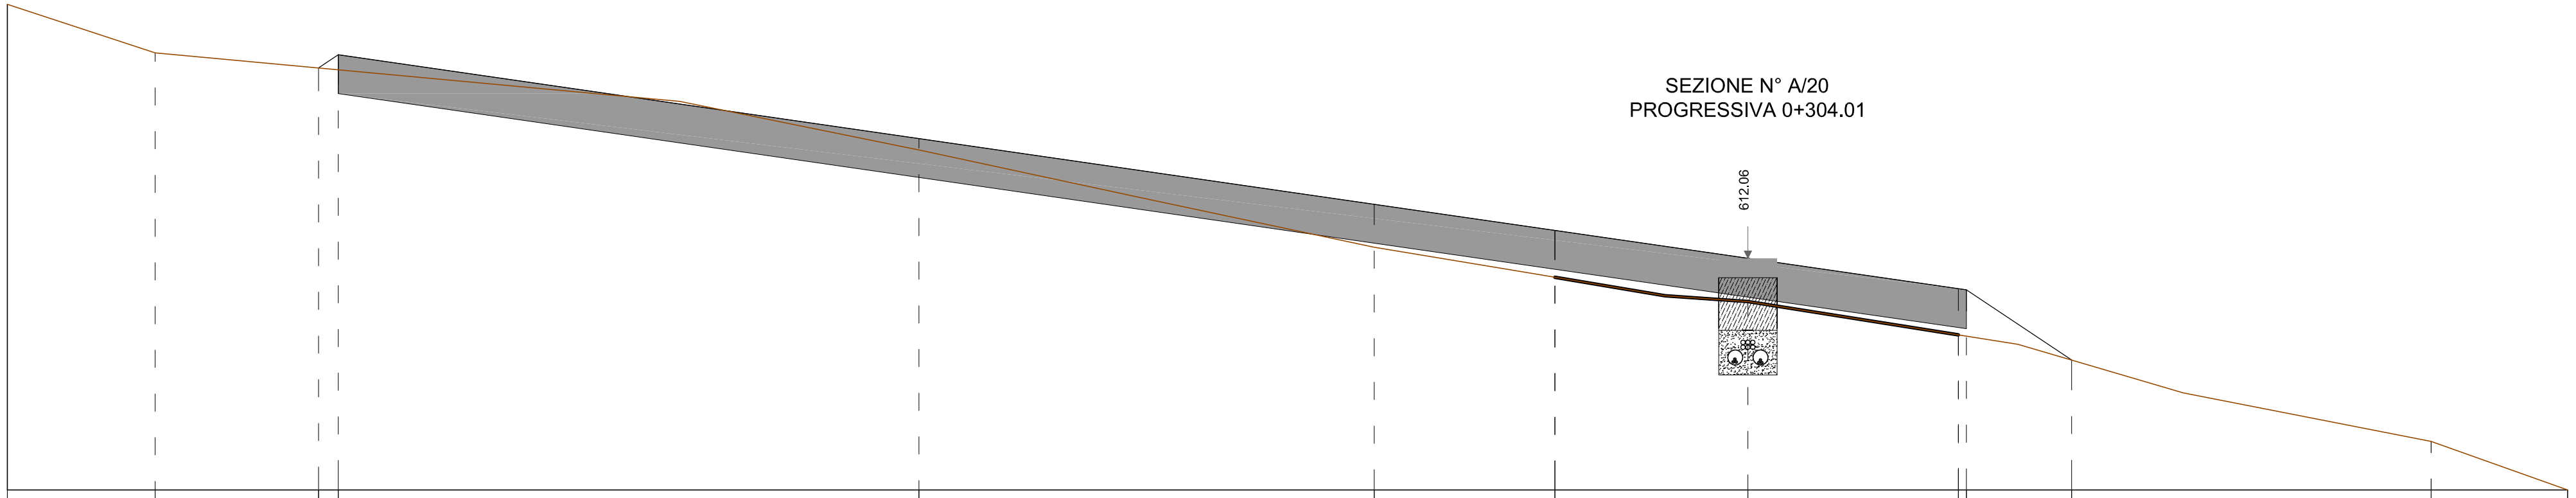


Sezione A/20

Quota Asse di riferimento	612.06 m
Scala	1:50
Quota di riferimento	610.00 m

Distanze parziali	[m]	1.52	1.68	0.20	5.98	4.69	1.86	1.99	2.17	0.08	1.04	3.75	1.41	
Distanze progressive	[m]	0.00	1.52	3.20	3.39	9.42	14.08	15.94	17.92	20.09	20.17	21.26	24.96	26.37
Quote di progetto	[m]	615.00	614.50	614.34	614.48	613.62	612.94	612.67	612.38	612.07	612.06	611.34	610.50	610.00
Quote terreno	[m]	615.00	614.50	614.34	614.33	613.50	612.50	612.19	611.94	611.60	611.58	611.34	610.50	610.00

SEZIONE N° A/21
PROGRESSIVA 0+315.55

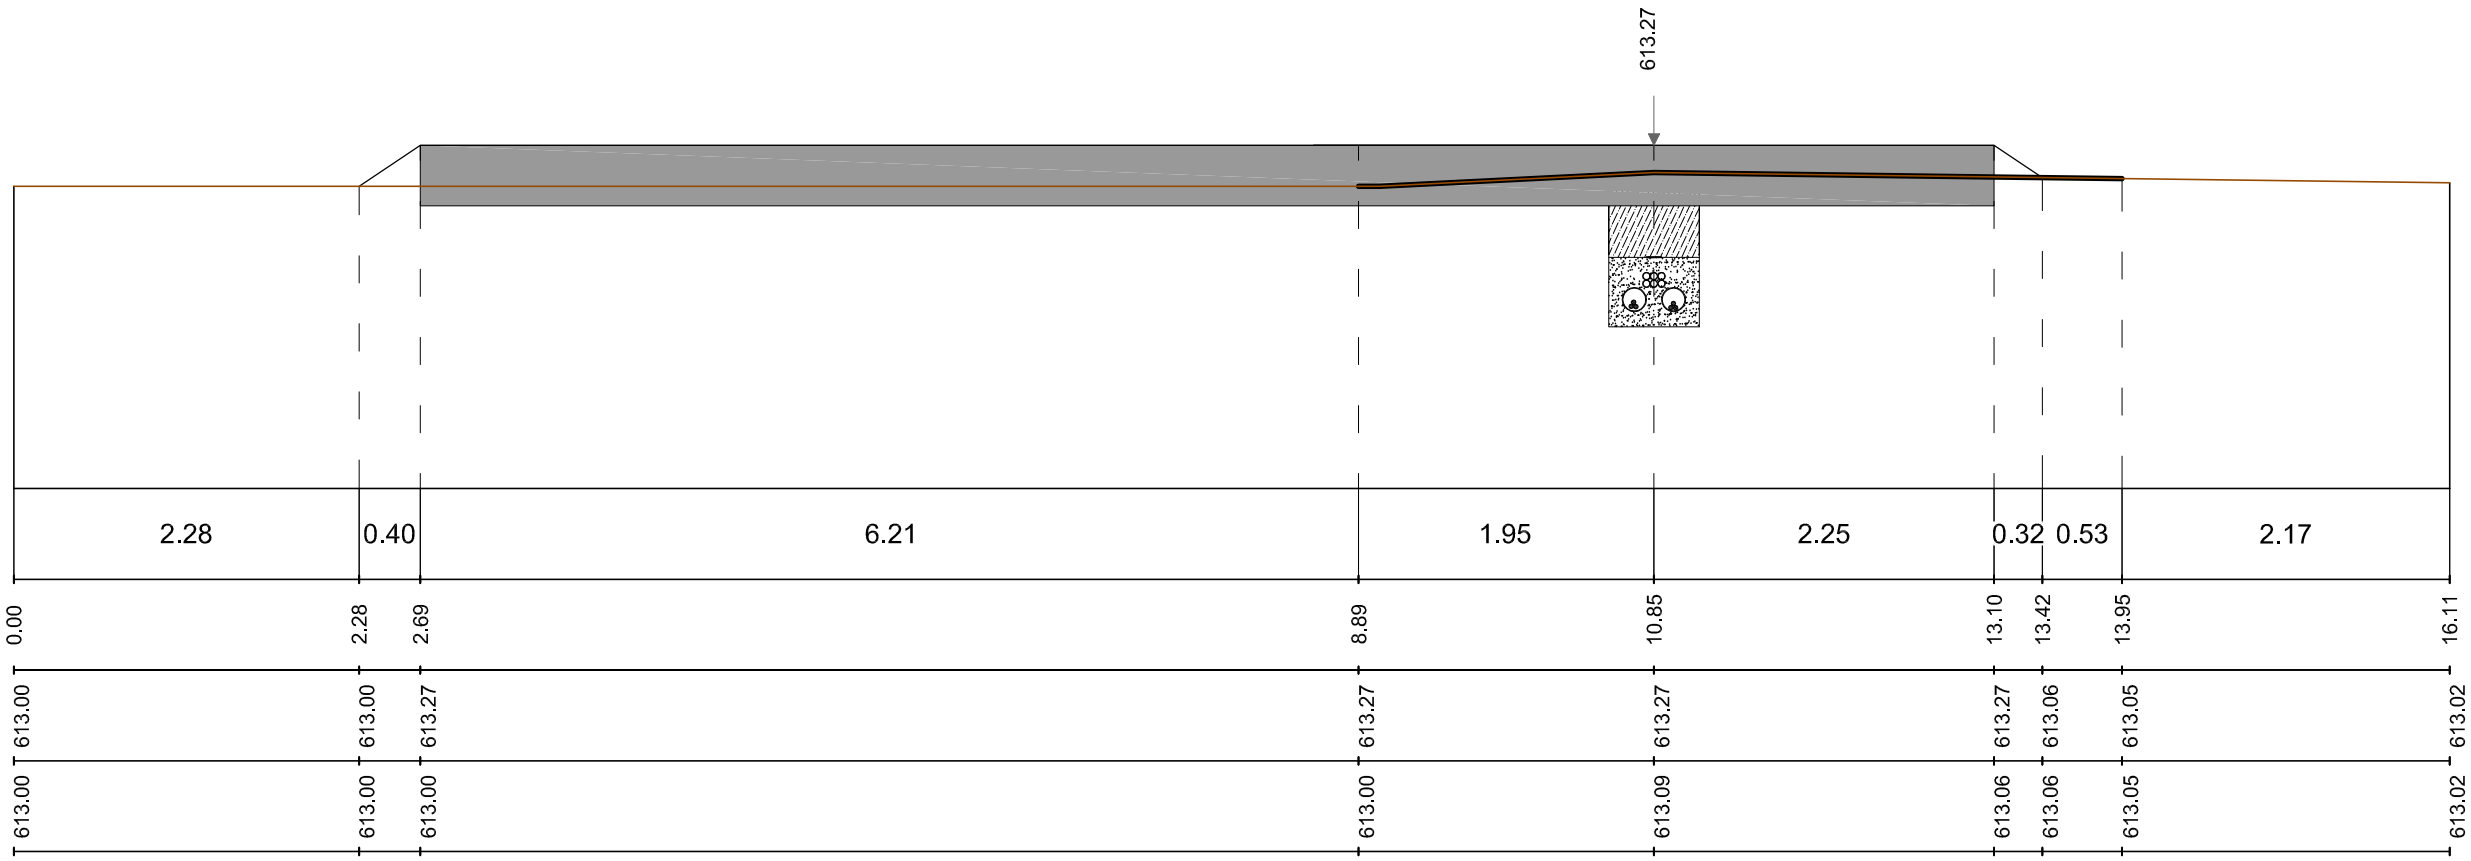


Sezione A/21

Quota Asse di riferimento	613.27 m
Scala	1:50
Quota di riferimento	611.00 m

Distanze parziali	[m]
Distanze progressive	[m]
Quote di progetto	[m]
Quote terreno	[m]

SEZIONE N° A/22
PROGRESSIVA 0+323.08

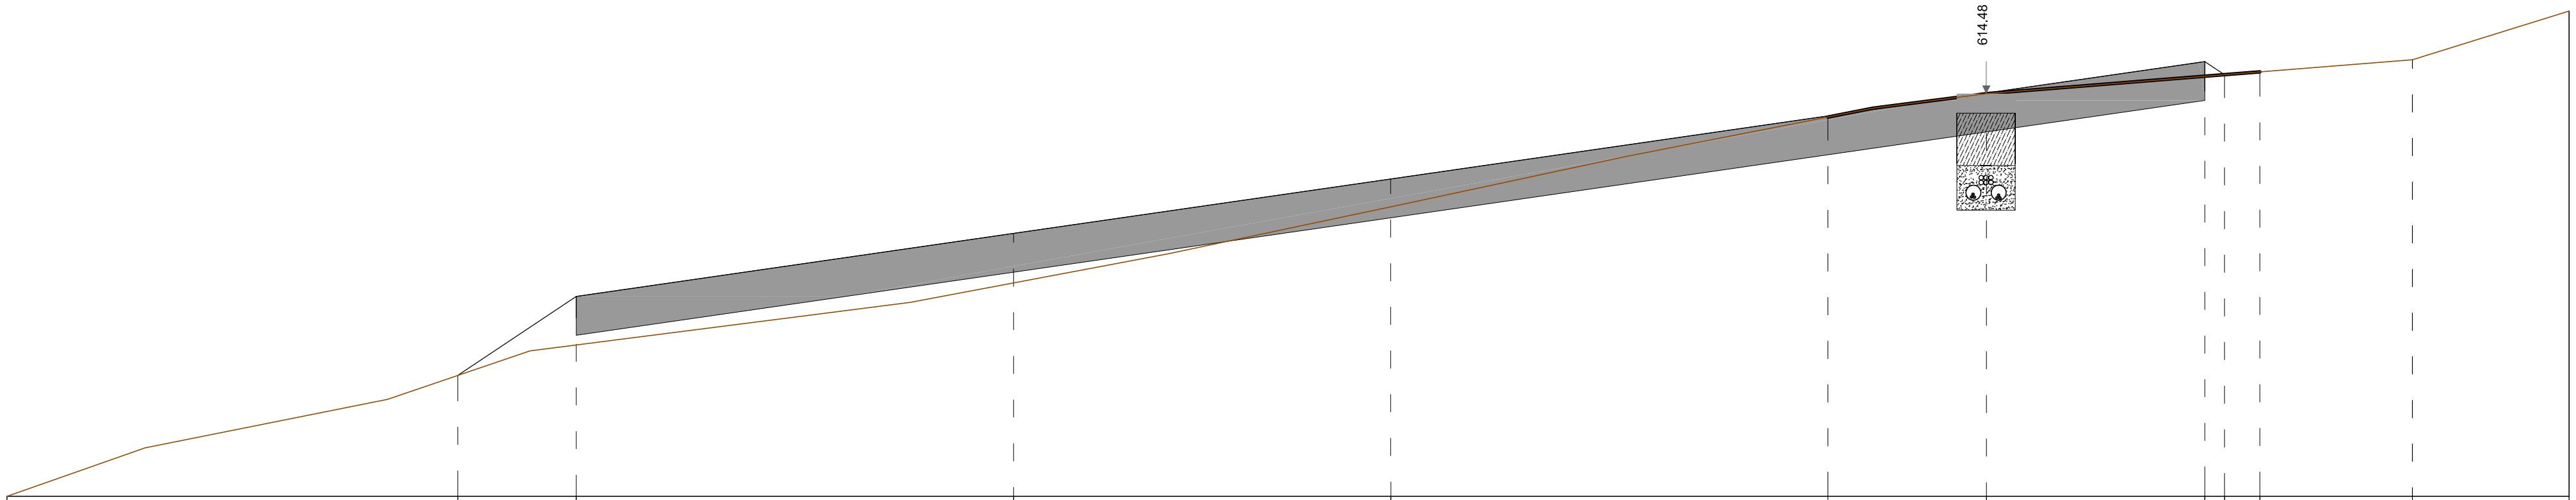


Sezione A/22

Quota Asse di riferimento	614.48 m
Scala	1:50
Quota di riferimento	610.00 m

Distanze parziali	[m]	4.64	1.22	4.50	3.88	4.50	1.63	2.25	0.20	0.36	1.57	1.61
Distanze progressive	[m]	0.00	4.64	5.86	10.36	14.25	18.75	20.38	22.63	22.83	24.77	26.38
Quote di progetto	[m]	610.00	611.25	612.06	612.71	613.27	613.92	614.16	614.48	614.35	614.50	615.00
Quote terreno	[m]	610.00	611.25	611.56	612.20	612.98	613.91	614.15	614.33	614.35	614.50	615.00

SEZIONE N° A/23
PROGRESSIVA 0+351.04

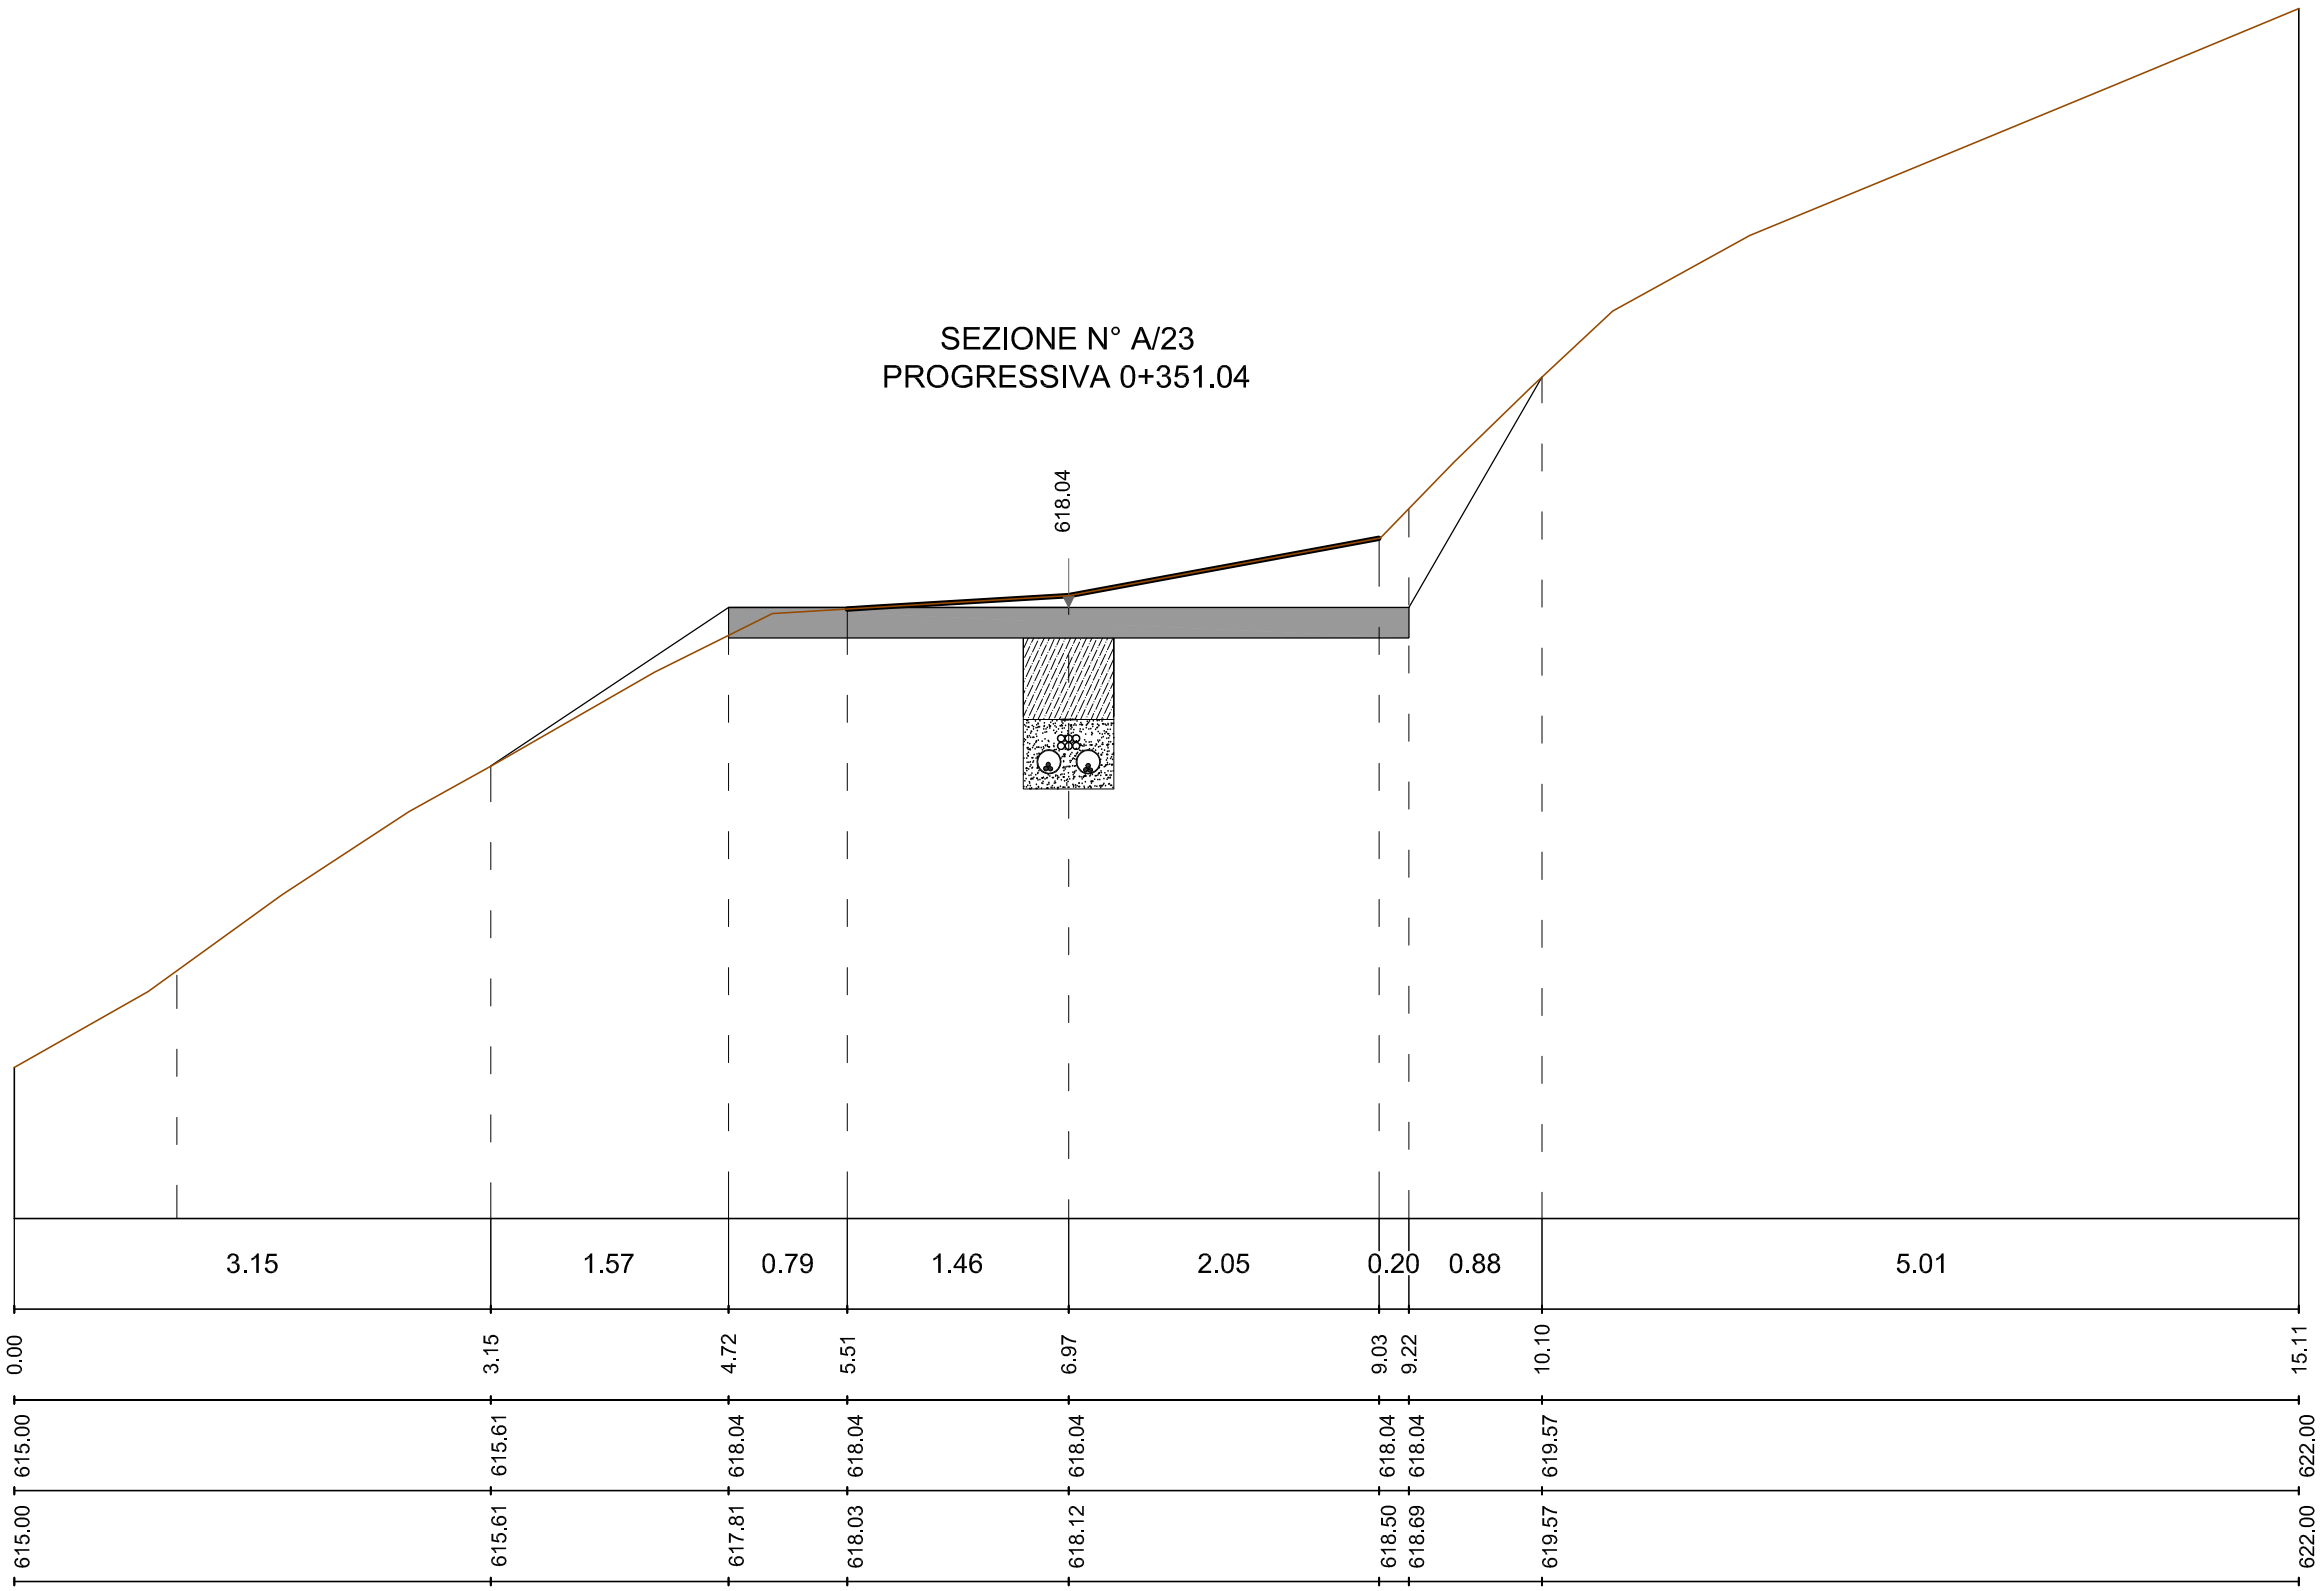


Sezione A/23

Quota Asse di riferimento	618.04 m
Scala	1:50
Quota di riferimento	614.00 m

Distanze parziali	[m]		3.15	1.57	0.79	1.46	2.05	0.20	0.88	5.01
Distanze progressive	[m]	0.00	3.15	4.72	5.51	6.97	9.03	9.22	10.10	15.11
Quote di progetto	[m]	615.00	615.61	618.04	618.04	618.04	618.04	618.04	619.57	622.00
Quote terreno	[m]	615.00	615.61	617.81	618.03	618.12	618.50	618.69	619.57	622.00

SEZIONE N° A/24
PROGRESSIVA 0+362.53

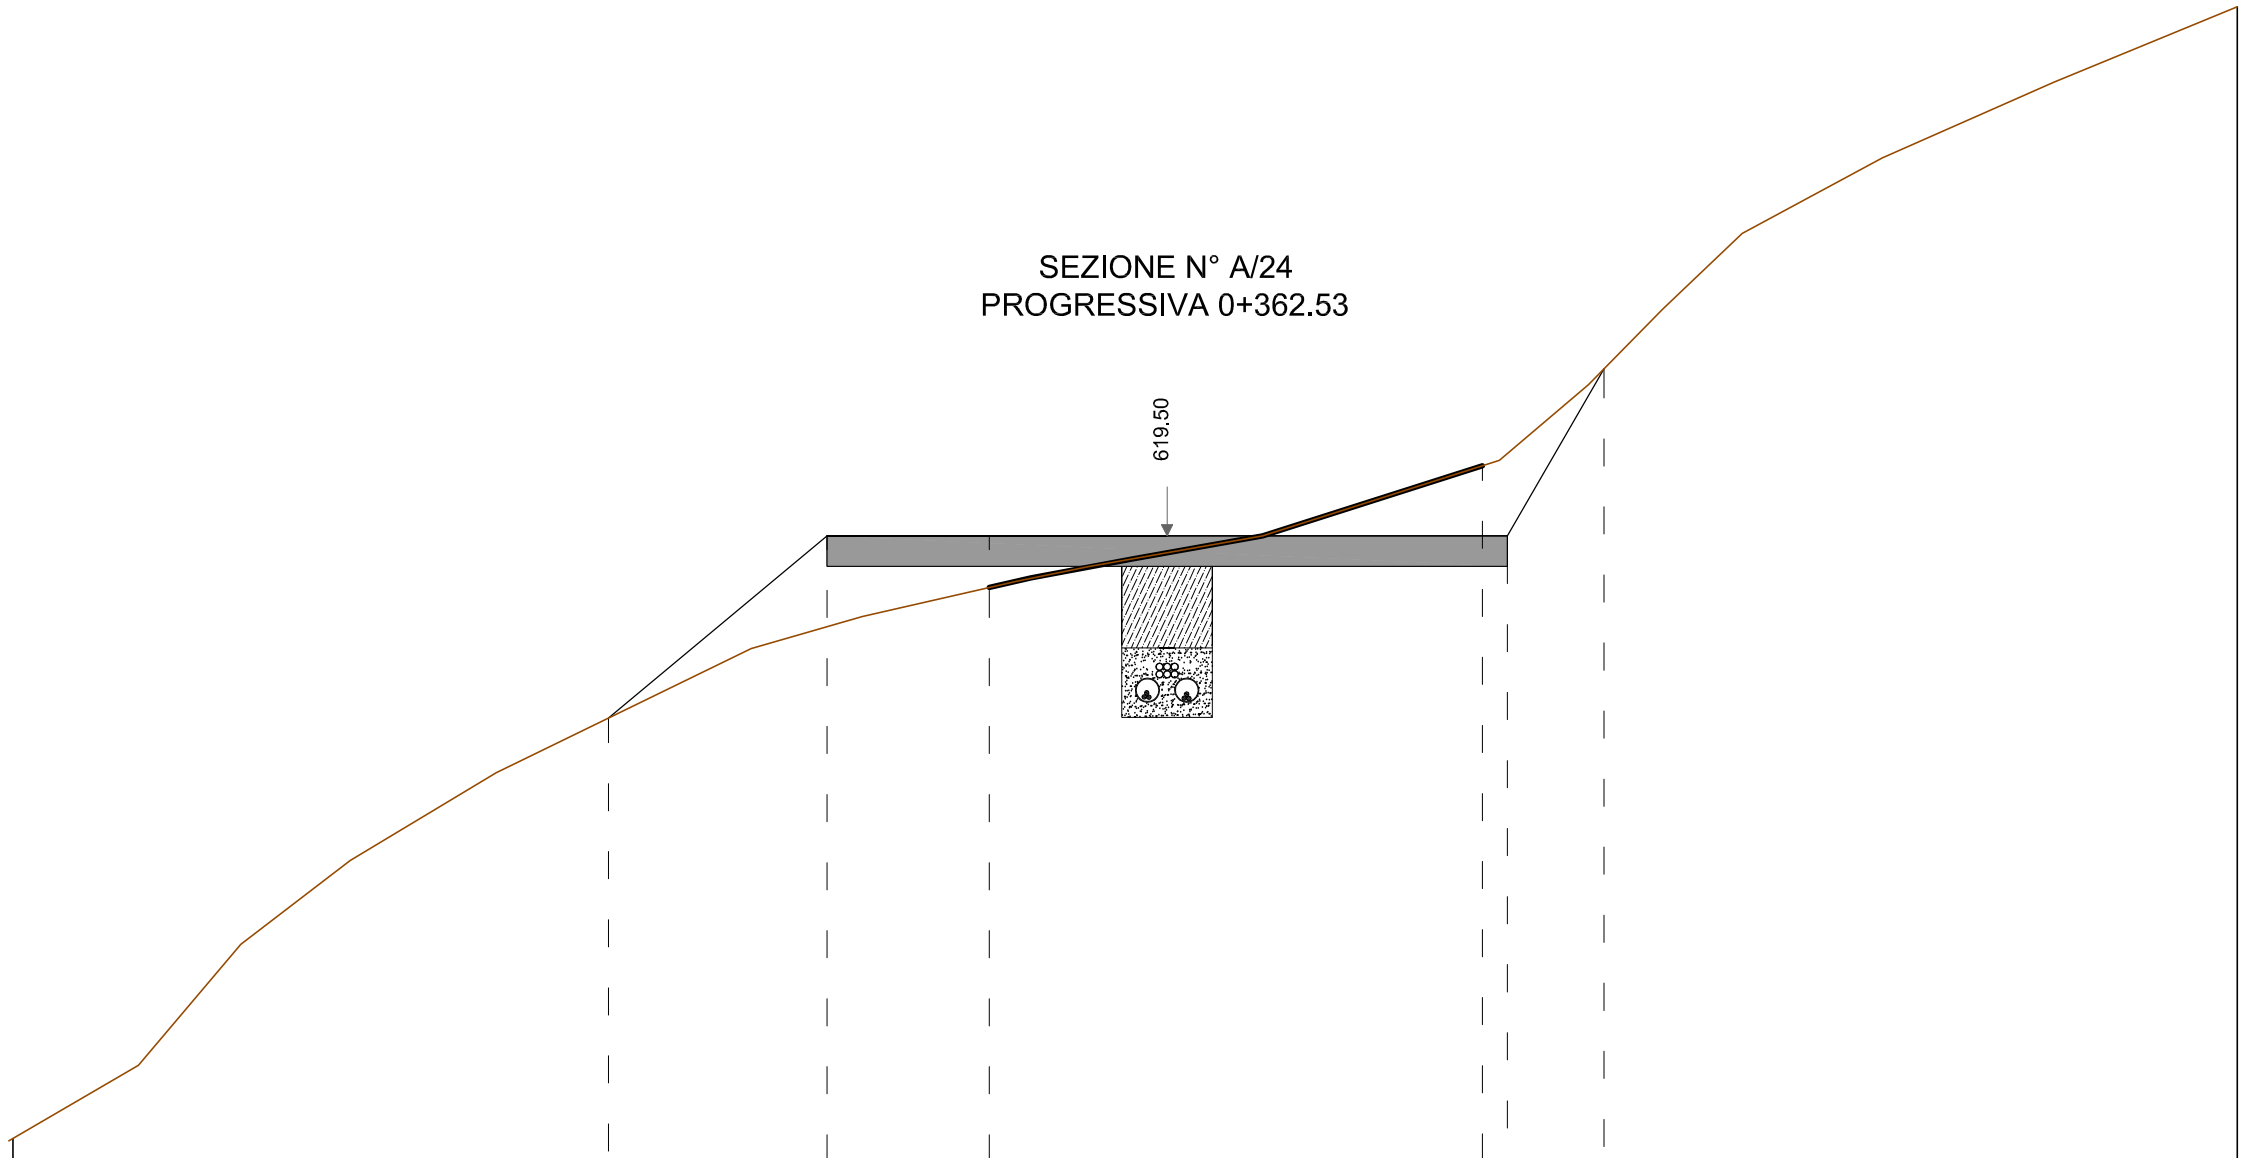


Sezione A/24

Quota Asse di riferimento	619.50 m
Scala	1:50
Quota di riferimento	615.00 m

Distanze parziali	[m]		3.94	1.45	1.07	1.18	2.09	0.16	0.64	4.19
Distanze progressive	[m]	0.00	3.94	5.38	6.46	7.63	9.72	9.88	10.52	14.71
Quote di progetto	[m]	615.52	616.75	619.50	619.50	619.50	619.50	619.50	620.60	623.00
Quote terreno	[m]	615.52	616.75	617.91	618.34	619.10	619.96	620.04	620.60	623.00


SEZIONE N° A/25
PROGRESSIVA 0+374.01

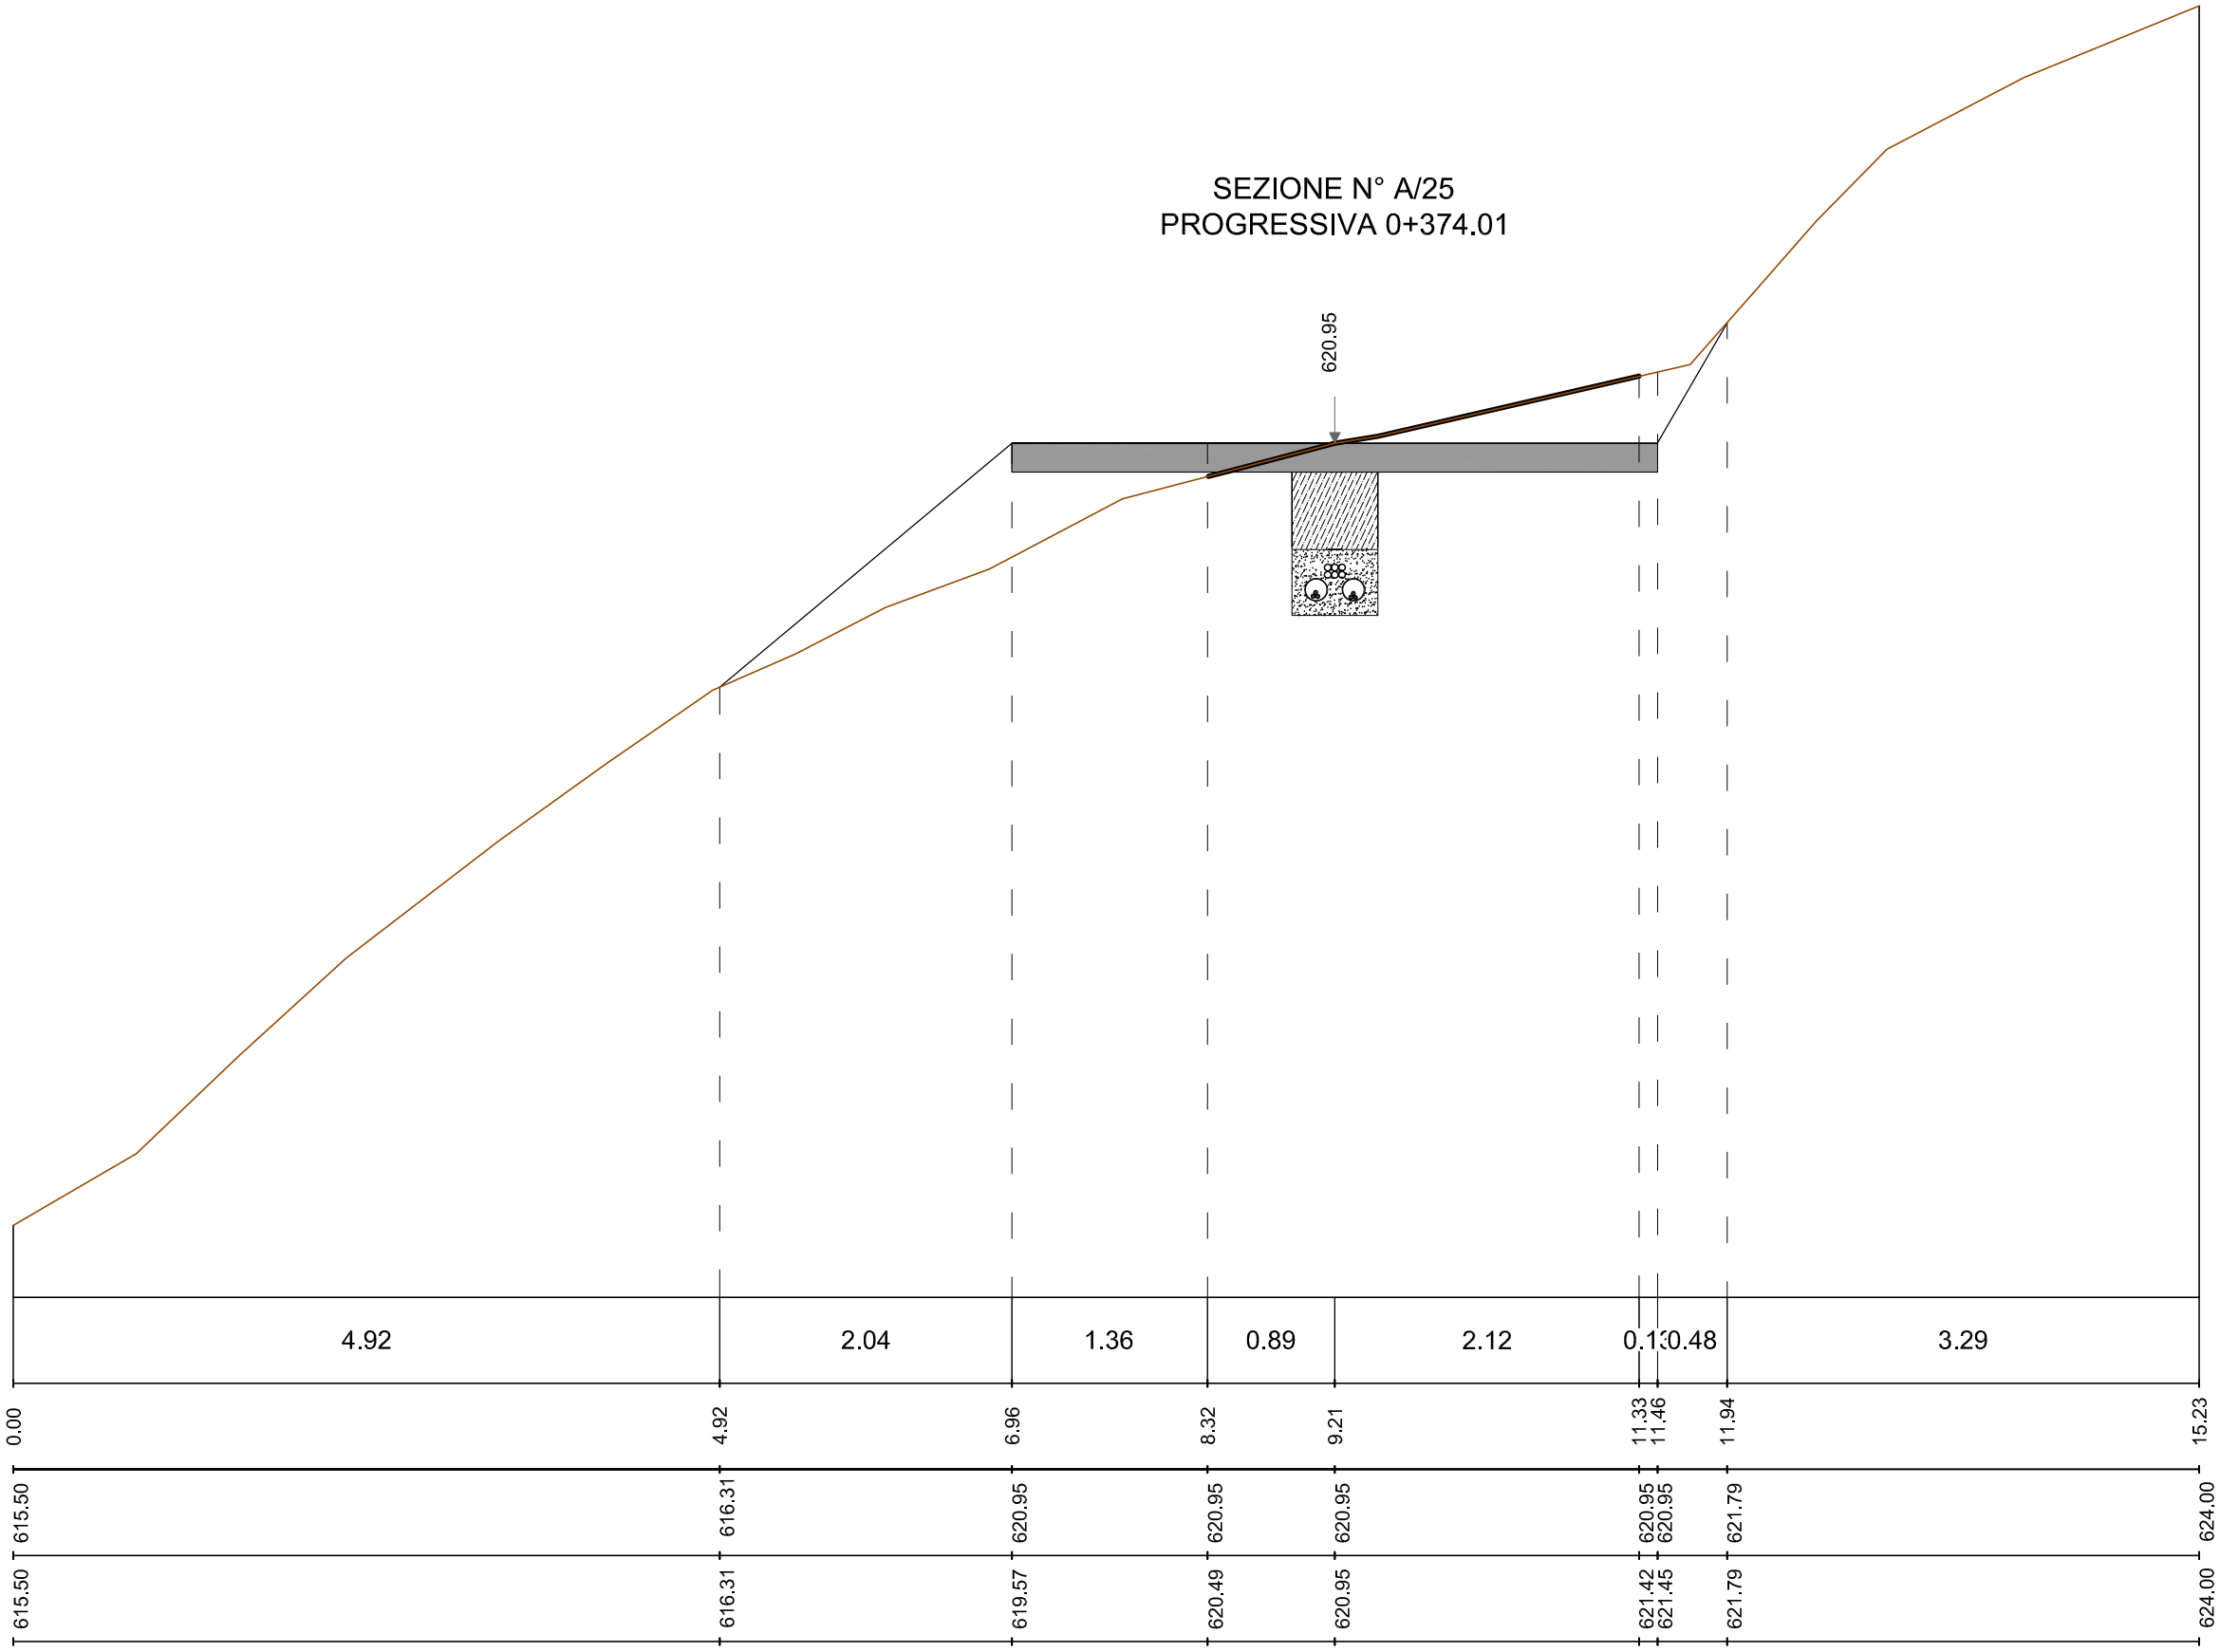


Sezione A/25

Quota Asse di riferimento	620.95 m
Scala	1:50
Quota di riferimento	615.00 m

Distanze parziali	[m]
Distanze progressive	[m]
Quote di progetto	[m]
Quote terreno	[m]

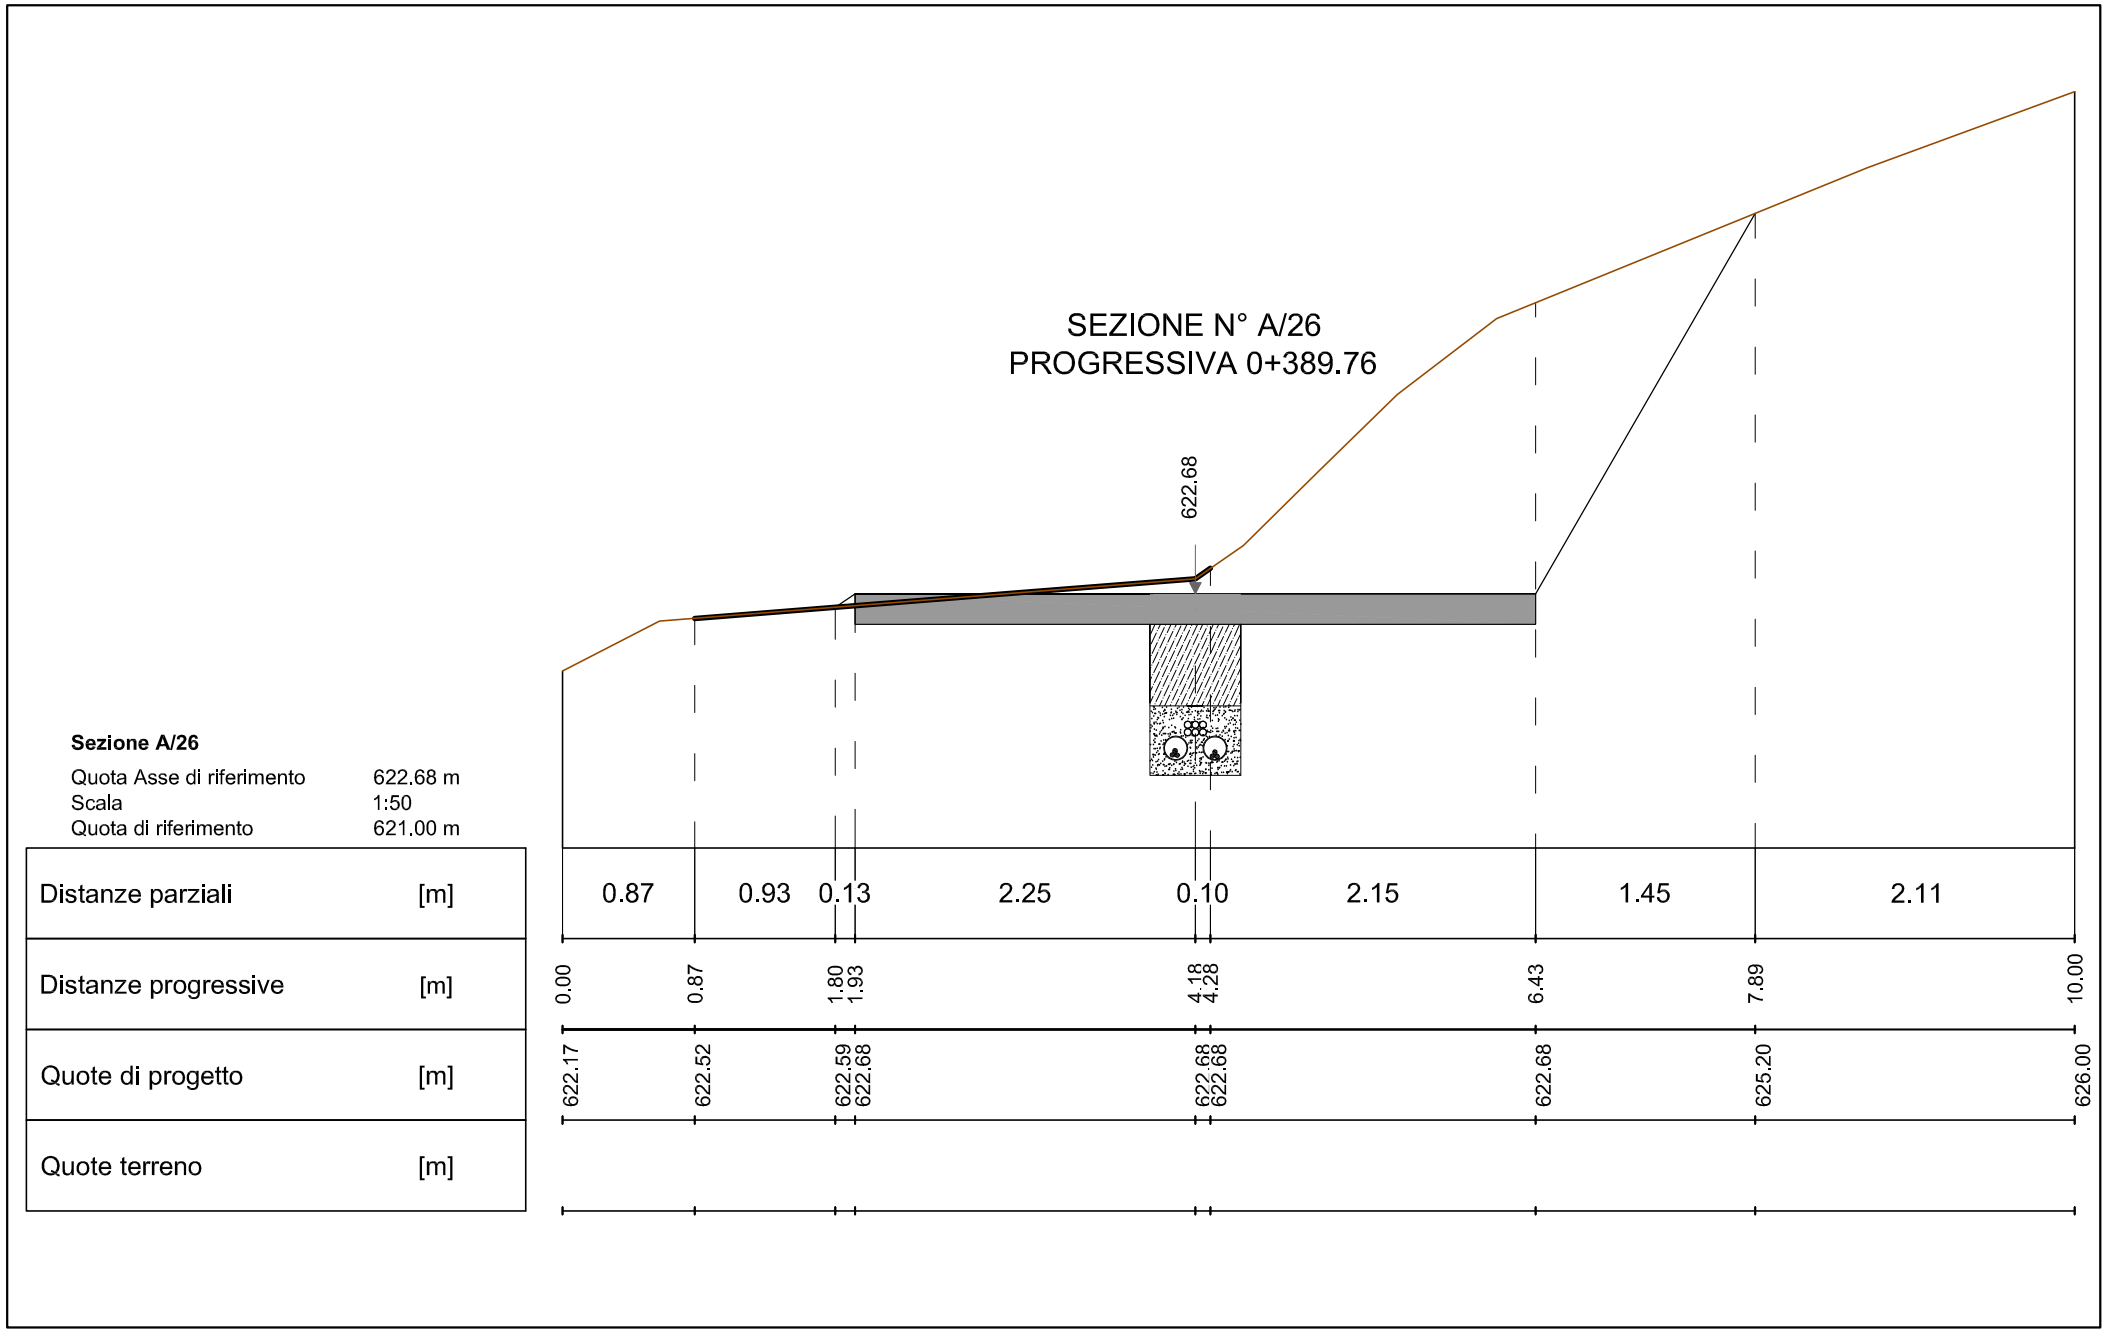
SEZIONE N° A/26
PROGRESSIVA 0+389.76
622.68
Sezione A/26
Quota Asse di riferimento 622.68 m
Scala 1:50
Quota di riferimento 621.00 m
Distanze parziali [m]
0.87 0.93 0.13 2.25 0.10 2.15 1.45 2.11
Distanze progressive [m]
0.00 0.87 1.80 1.93 4.18 4.28 6.43 7.89 10.00
Quote di progetto [m]
622.17 622.52 622.59 622.68 622.68 622.68 622.68 625.20 626.00
Quote terreno [m]

SEZIONE N° A/27
PROGRESSIVA 0+405.50

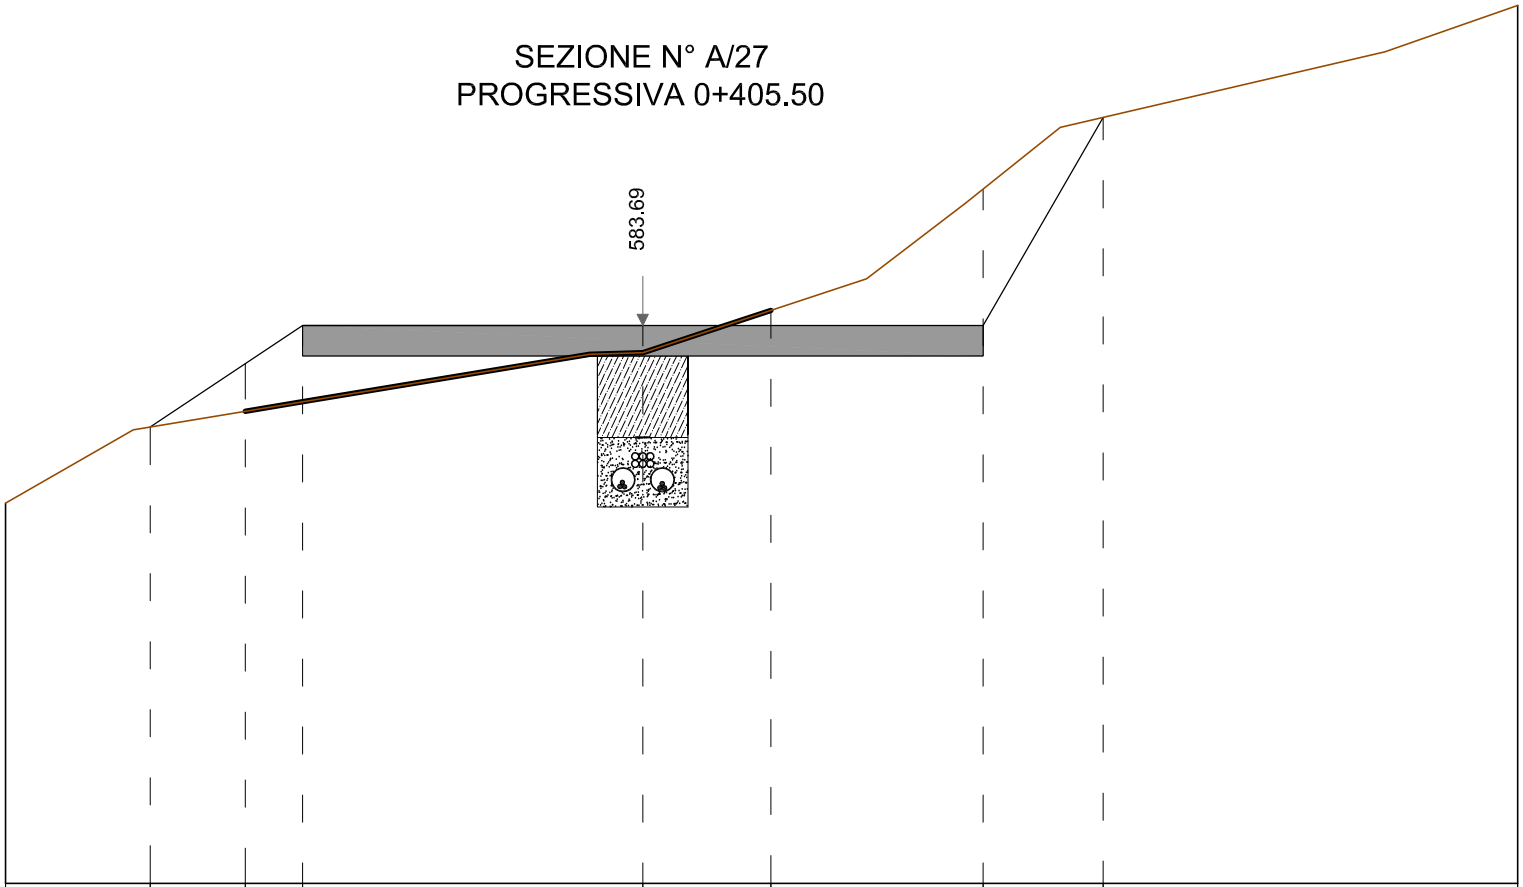


Sezione A/27

Quota Asse di riferimento	583.69 m
Scala	1:50
Quota di riferimento	580.00 m

Distanze parziali	[m]		0.96	0.63	0.38	2.25	0.85	1.40	0.79	2.74
Distanze progressive	[m]	0.00	0.96	1.58	1.96	4.21	5.06	6.46	7.26	10.00
Quote di progetto	[m]	582.51	583.02	583.44	583.69	583.69	583.69	583.69	585.07	585.81
Quote terreno	[m]	582.51	583.02	583.12	583.19	583.51	583.79	584.59	585.07	585.81

SEZIONE N° A/28
PROGRESSIVA 0+421.60

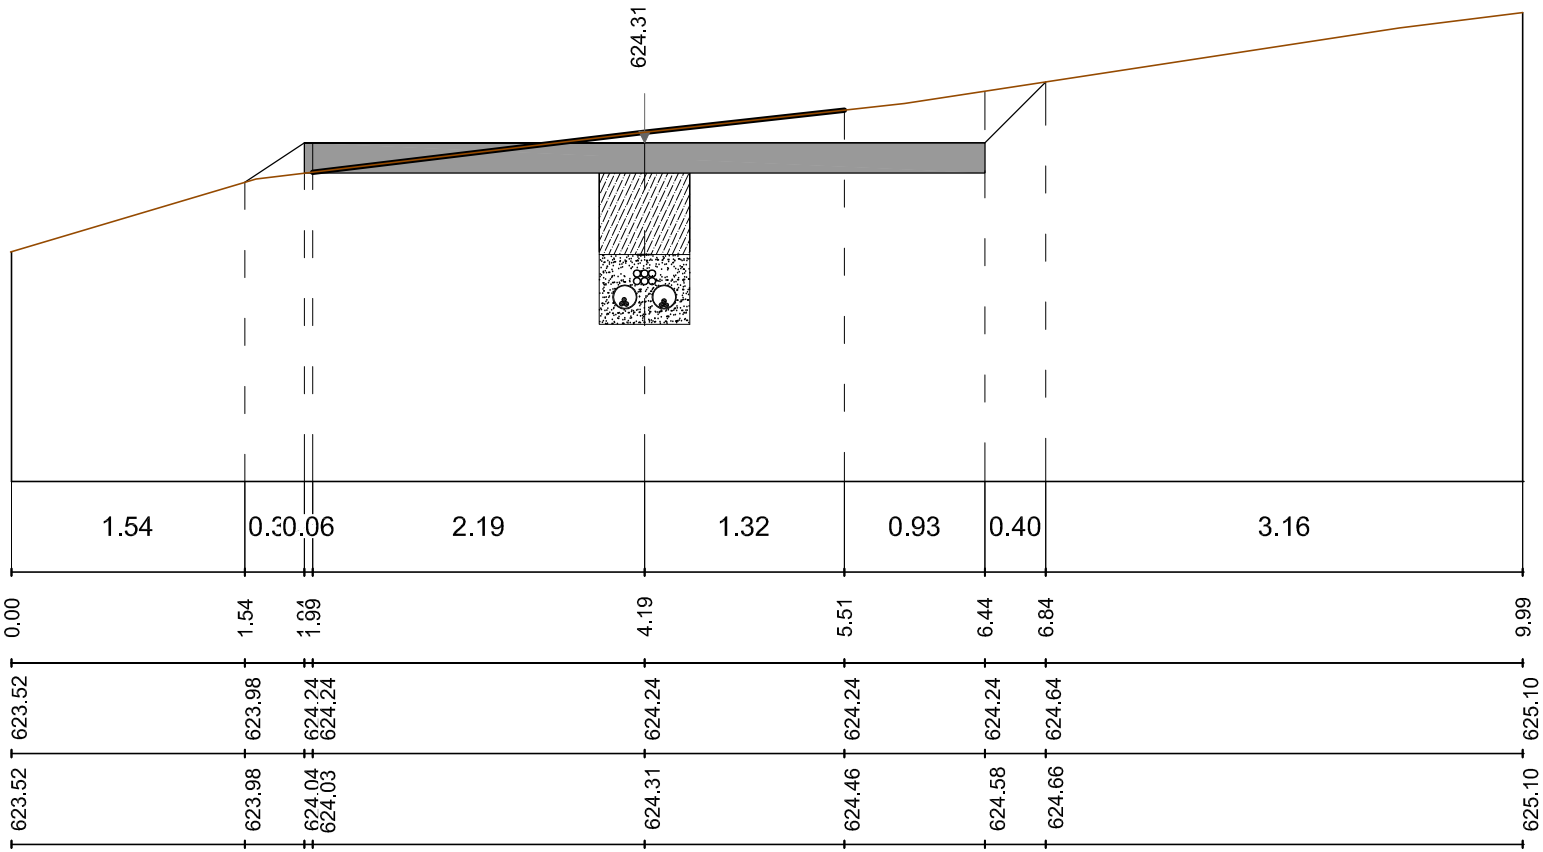


Sezione A/28

Quota Asse di riferimento	624.31 m
Scala	1:50
Quota di riferimento	622.00 m

Distanze parziali	[m]
Distanze progressive	[m]
Quote di progetto	[m]
Quote terreno	[m]

SEZIONE N° A/29
PROGRESSIVA 0+437.69

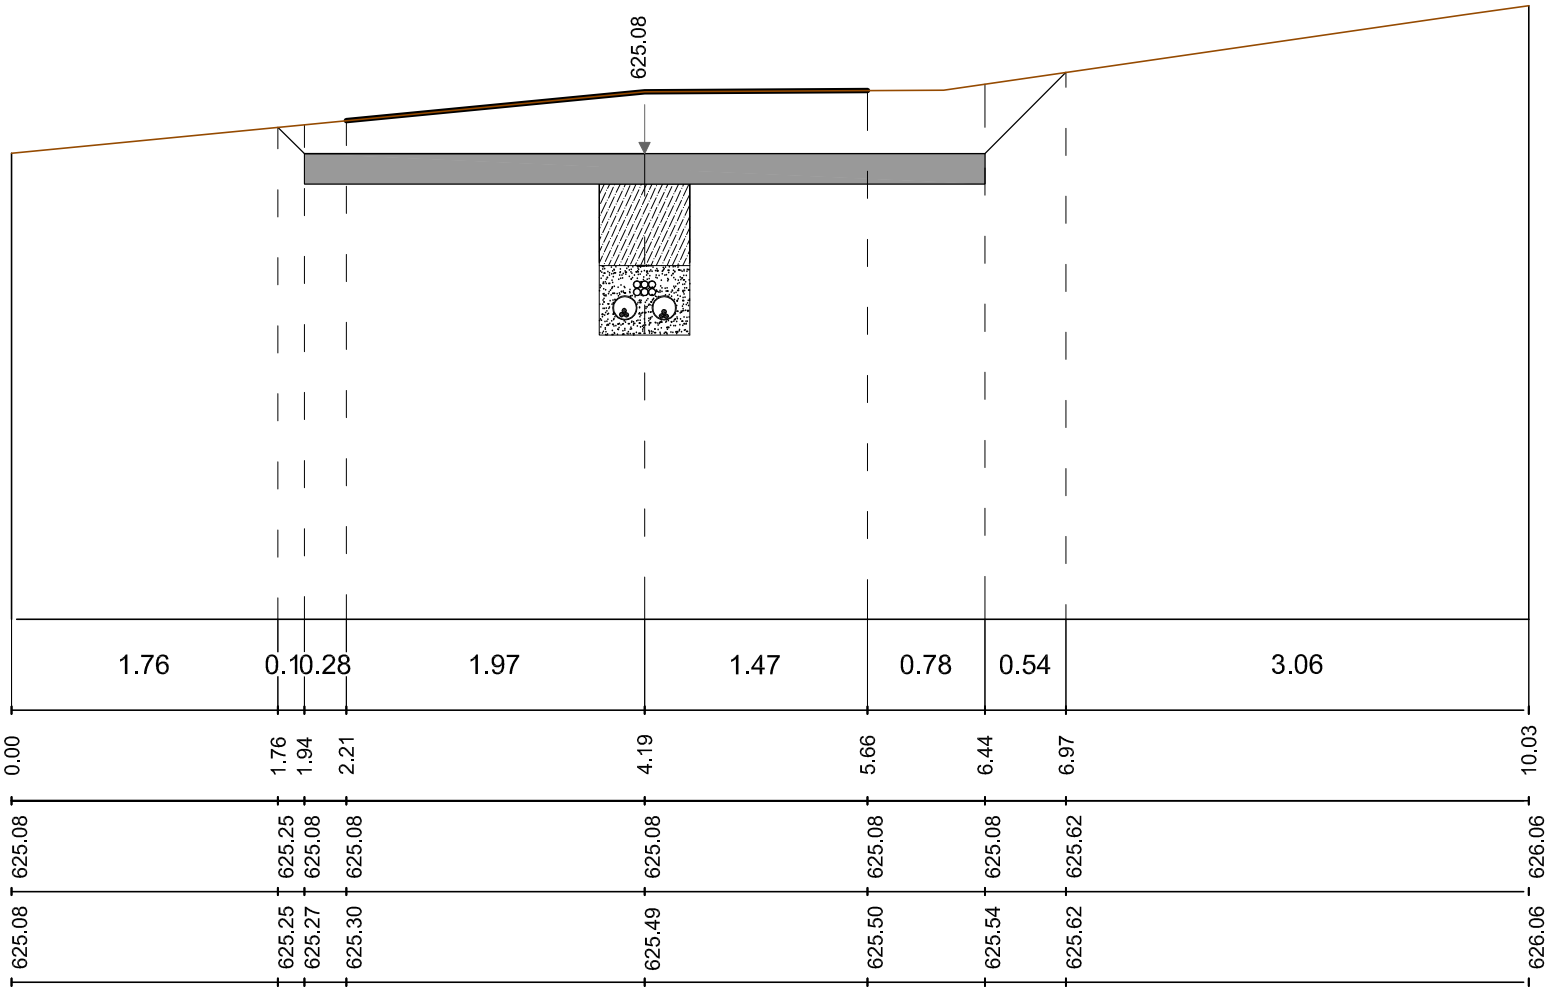


Sezione A/29

Quota Asse di riferimento	625.08 m
Scala	1:50
Quota di riferimento	622.00 m

Distanze parziali	[m]
Distanze progressive	[m]
Quote di progetto	[m]
Quote terreno	[m]

SEZIONE N° A/30
PROGRESSIVA 0+453.79

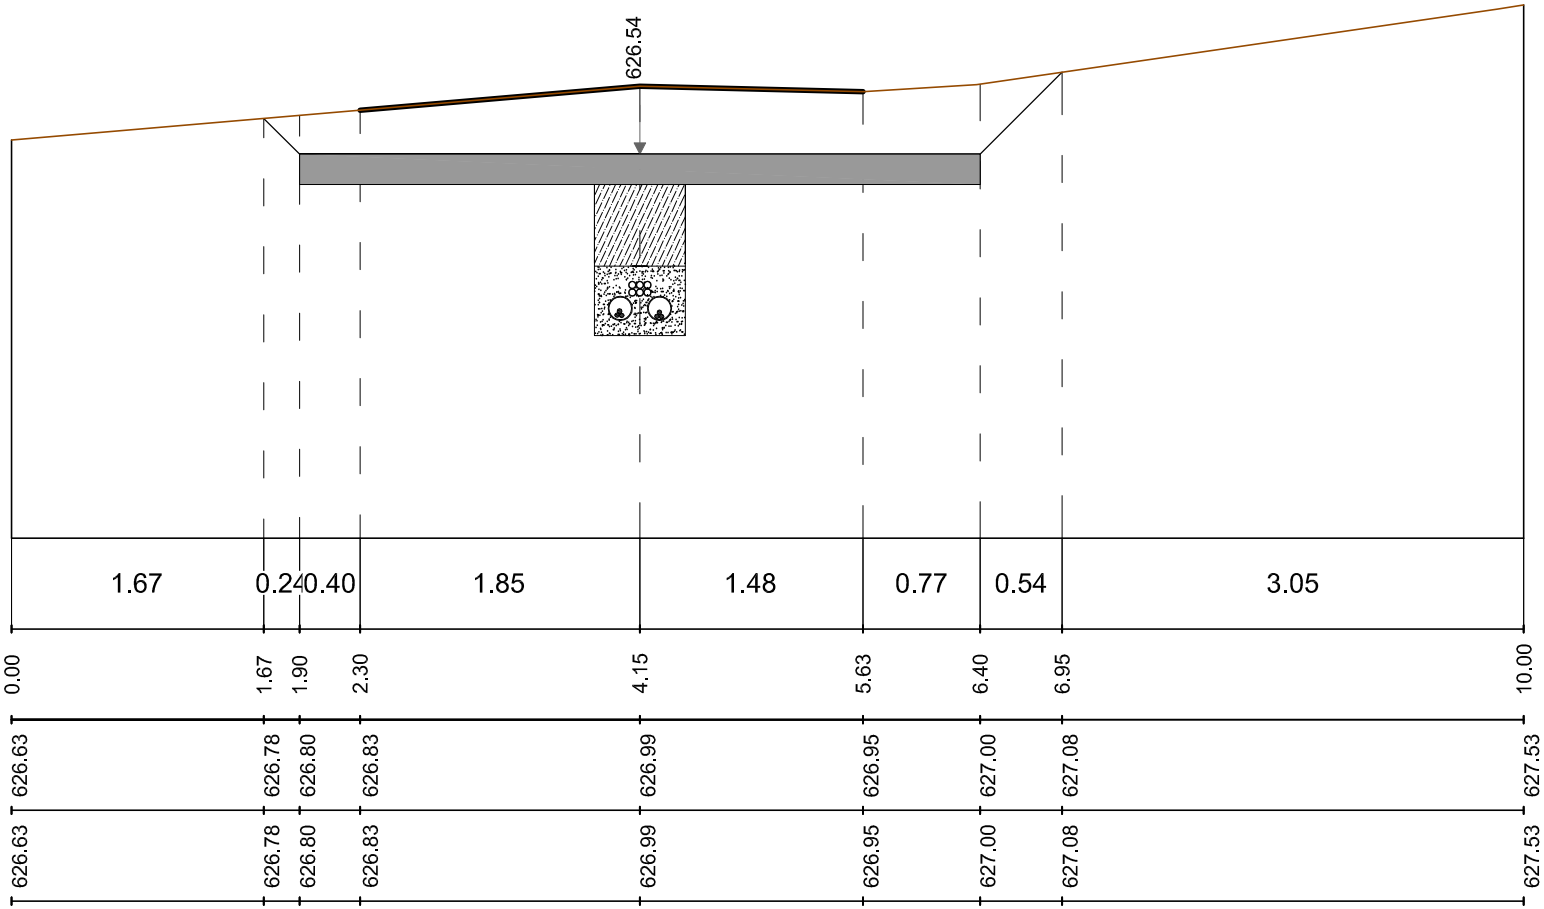


Sezione A/30

Quota Asse di riferimento	626.54 m
Scala	1:50
Quota di riferimento	624.00 m

Distanze parziali	[m]
Distanze progressive	[m]
Quote di progetto	[m]
Quote terreno	[m]

SEZIONE N° A/31
PROGRESSIVA 0+469.89

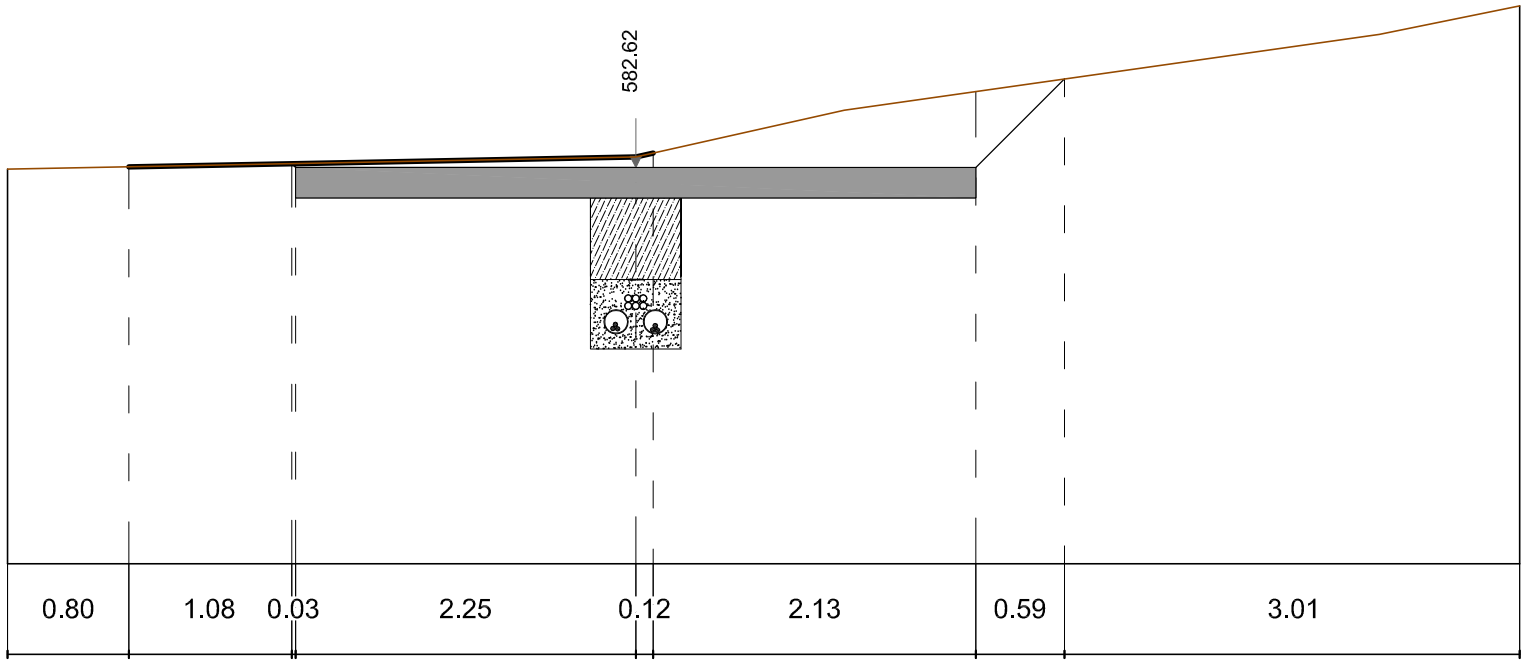


Sezione A/31

Quota Asse di riferimento	582.62 m
Scala	1:50
Quota di riferimento	580.00 m

Distanze parziali	[m]		0.80	1.08	0.03	2.25	0.12	2.13	0.59	3.01
Distanze progressive	[m]	0.00	0.80	1.90		4.15	4.26	6.40	6.98	9.99
Quote di progetto	[m]	582.61	582.62	582.62		582.62	582.62	582.62	583.21	583.69
Quote terreno	[m]	582.61	582.62	582.65		582.62	582.62	582.62	583.21	583.69

SEZIONE N° A/32
PROGRESSIVA 0+478.24

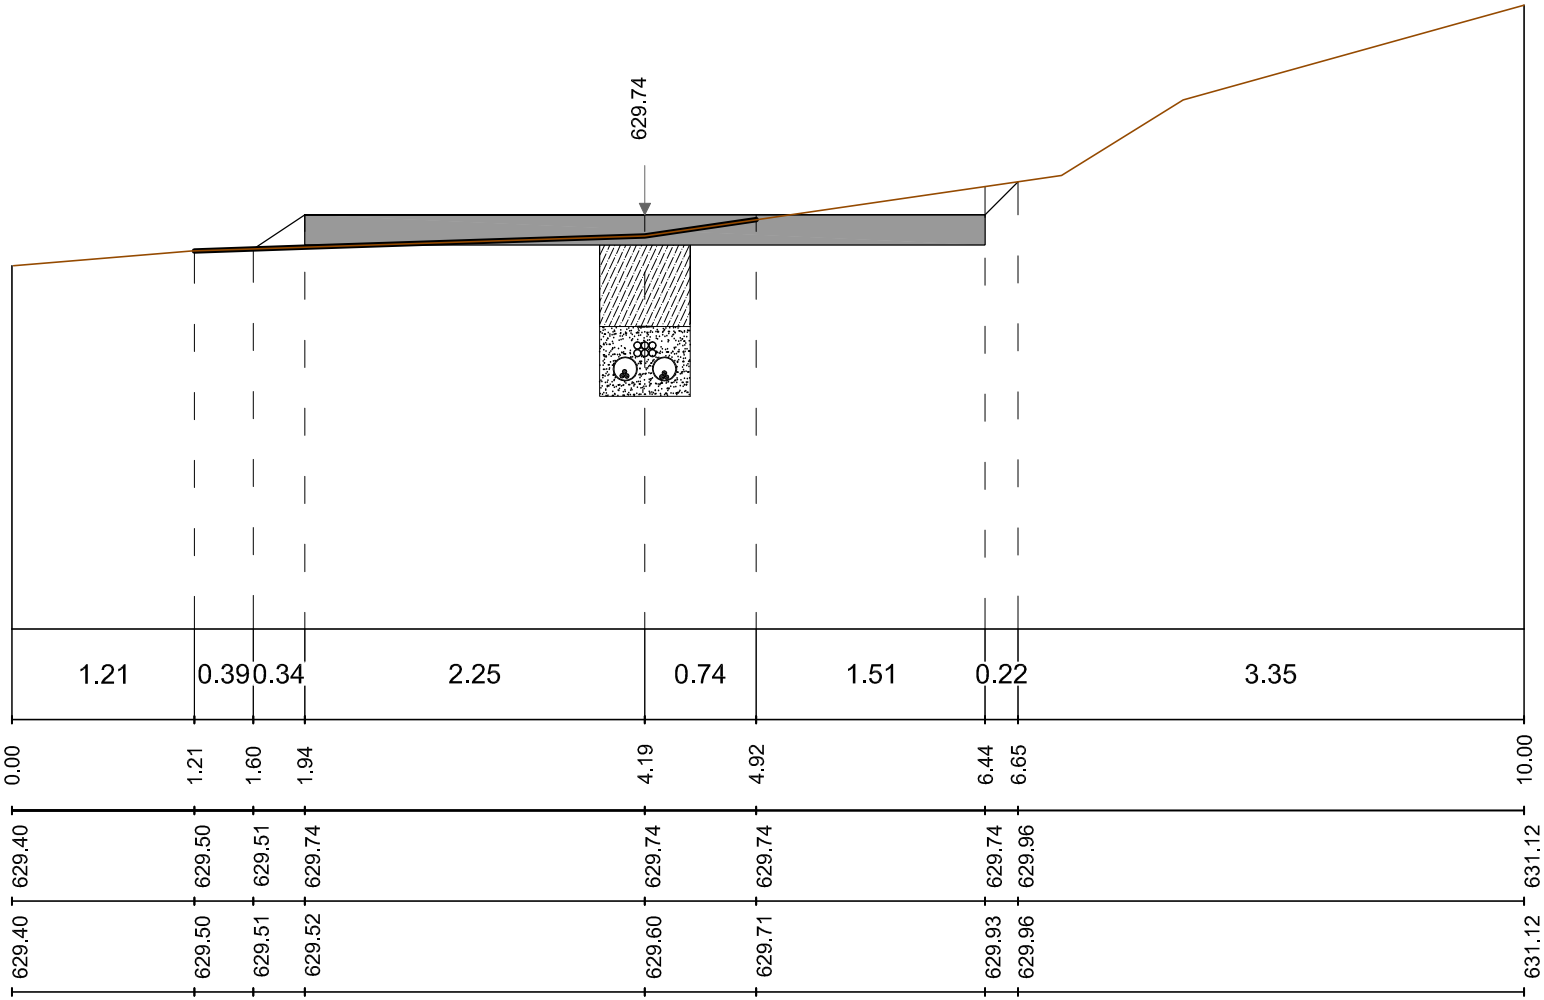


Sezione A/32

Quota Asse di riferimento	629.74 m
Scala	1:50
Quota di riferimento	627.00 m

Distanze parziali	[m]
Distanze progressive	[m]
Quote di progetto	[m]
Quote terreno	[m]

SEZIONE N° A/33
PROGRESSIVA 0+486.59

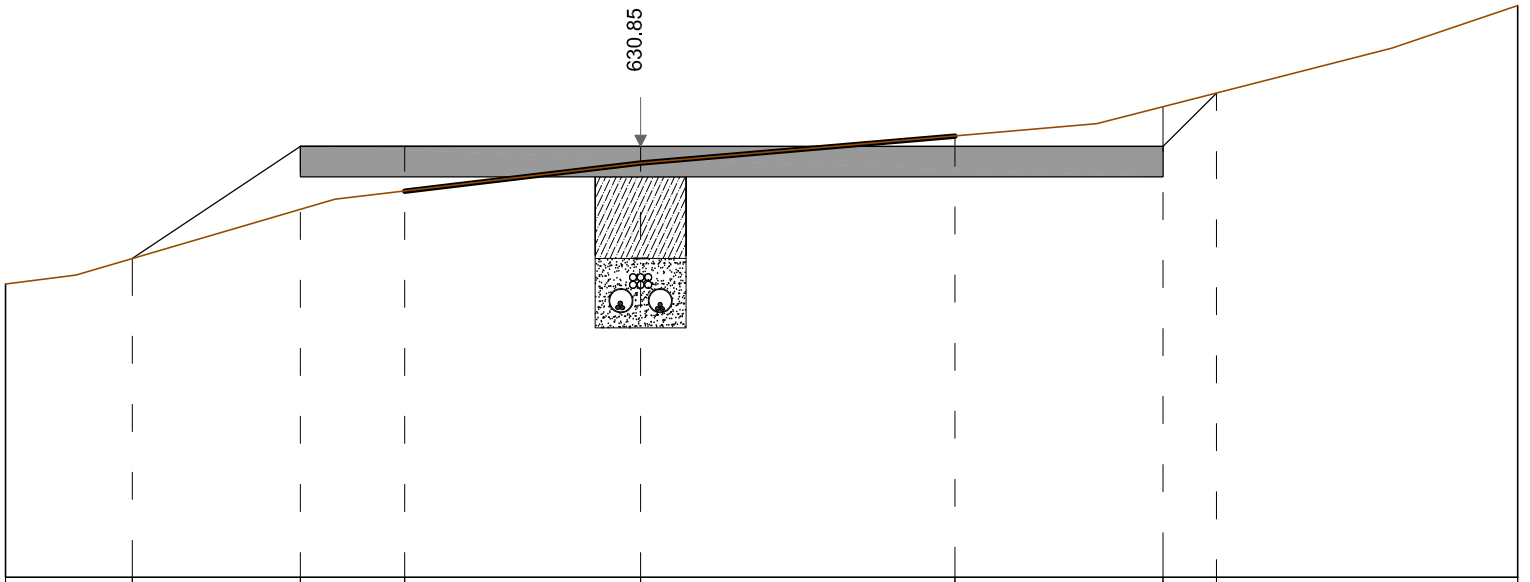


Sezione A/33

Quota Asse di riferimento	630.85 m
Scala	1:50
Quota di riferimento	628.00 m

Distanze parziali	[m]	0.84	1.11	0.69	1.56	2.08	1.38	0.35	1.99
Distanze progressive	[m]	0.00	0.84	1.95	2.64	4.20	6.28	7.65	8.01	10.00
Quote di progetto	[m]	629.94	630.11	630.85	630.85	630.85	630.85	630.85	631.20	631.78
Quote terreno	[m]	629.94	630.11	630.43	630.55	630.74	630.92	631.11	631.20	631.78

SEZIONE N° A/34
PROGRESSIVA 0+495.34

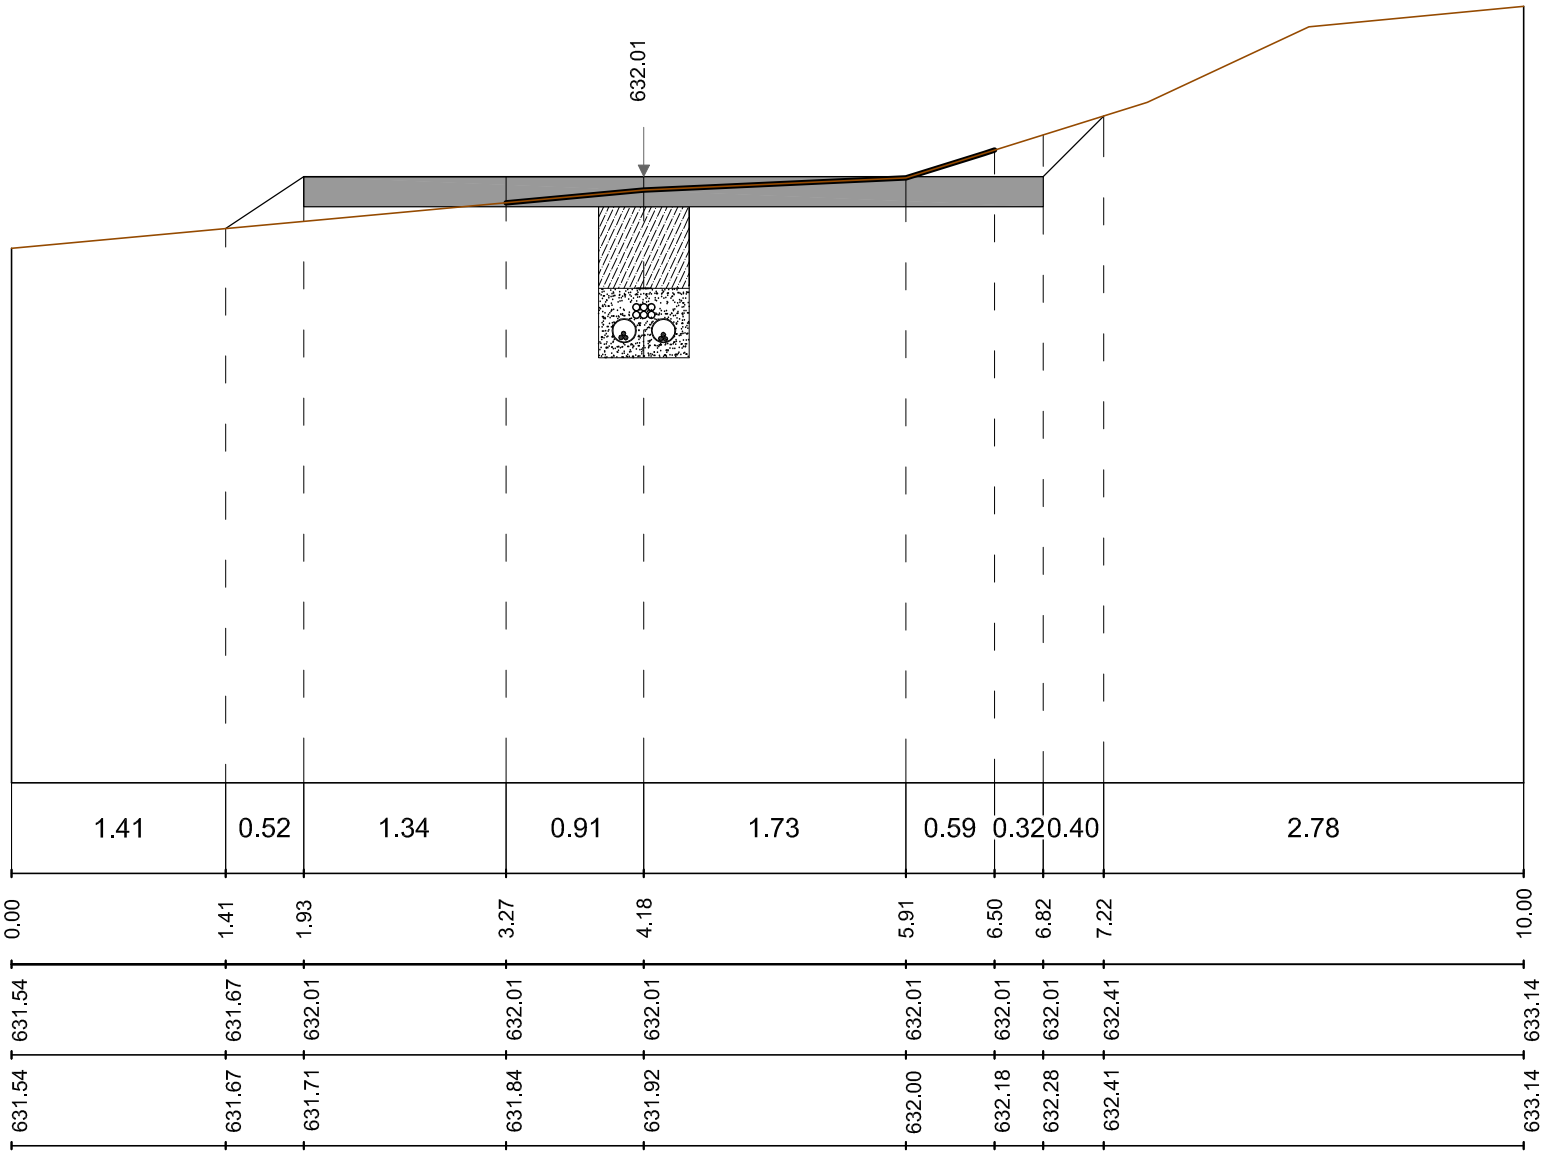


Sezione A/34

Quota Asse di riferimento	632.01 m
Scala	1:50
Quota di riferimento	628.00 m

Distanze parziali	[m]
Distanze progressive	[m]
Quote di progetto	[m]
Quote terreno	[m]

SEZIONE N° A/35
PROGRESSIVA 0+510.87

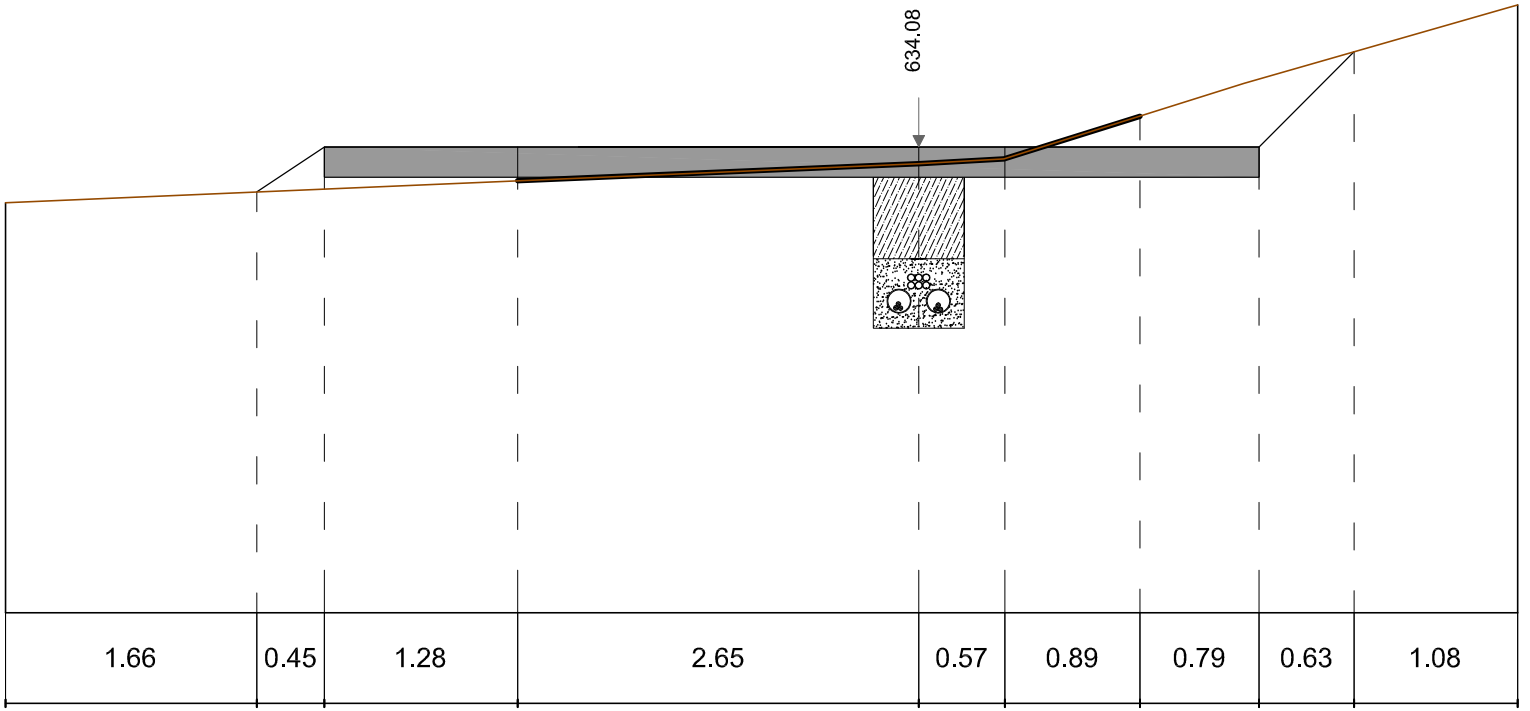


Sezione A/35

Quota Asse di riferimento	634.08 m
Scala	1:50
Quota di riferimento	631.00 m

Distanze parziali	[m]	1.66	0.45	1.28	2.65	0.57	0.89	0.79	0.63	1.08
Distanze progressive	[m]	0.00	1.66	2.11	3.39	6.04	6.61	7.50	8.29	8.92	10.00
Quote di progetto	[m]	633.71	633.78	634.08	634.08	634.08	634.08	634.08	634.08	634.71	635.02
Quote terreno	[m]	633.71	633.78	633.80	633.86	633.97	634.00	634.28	634.53	634.71	635.02

SEZIONE N° A/36
PROGRESSIVA 0+526.39

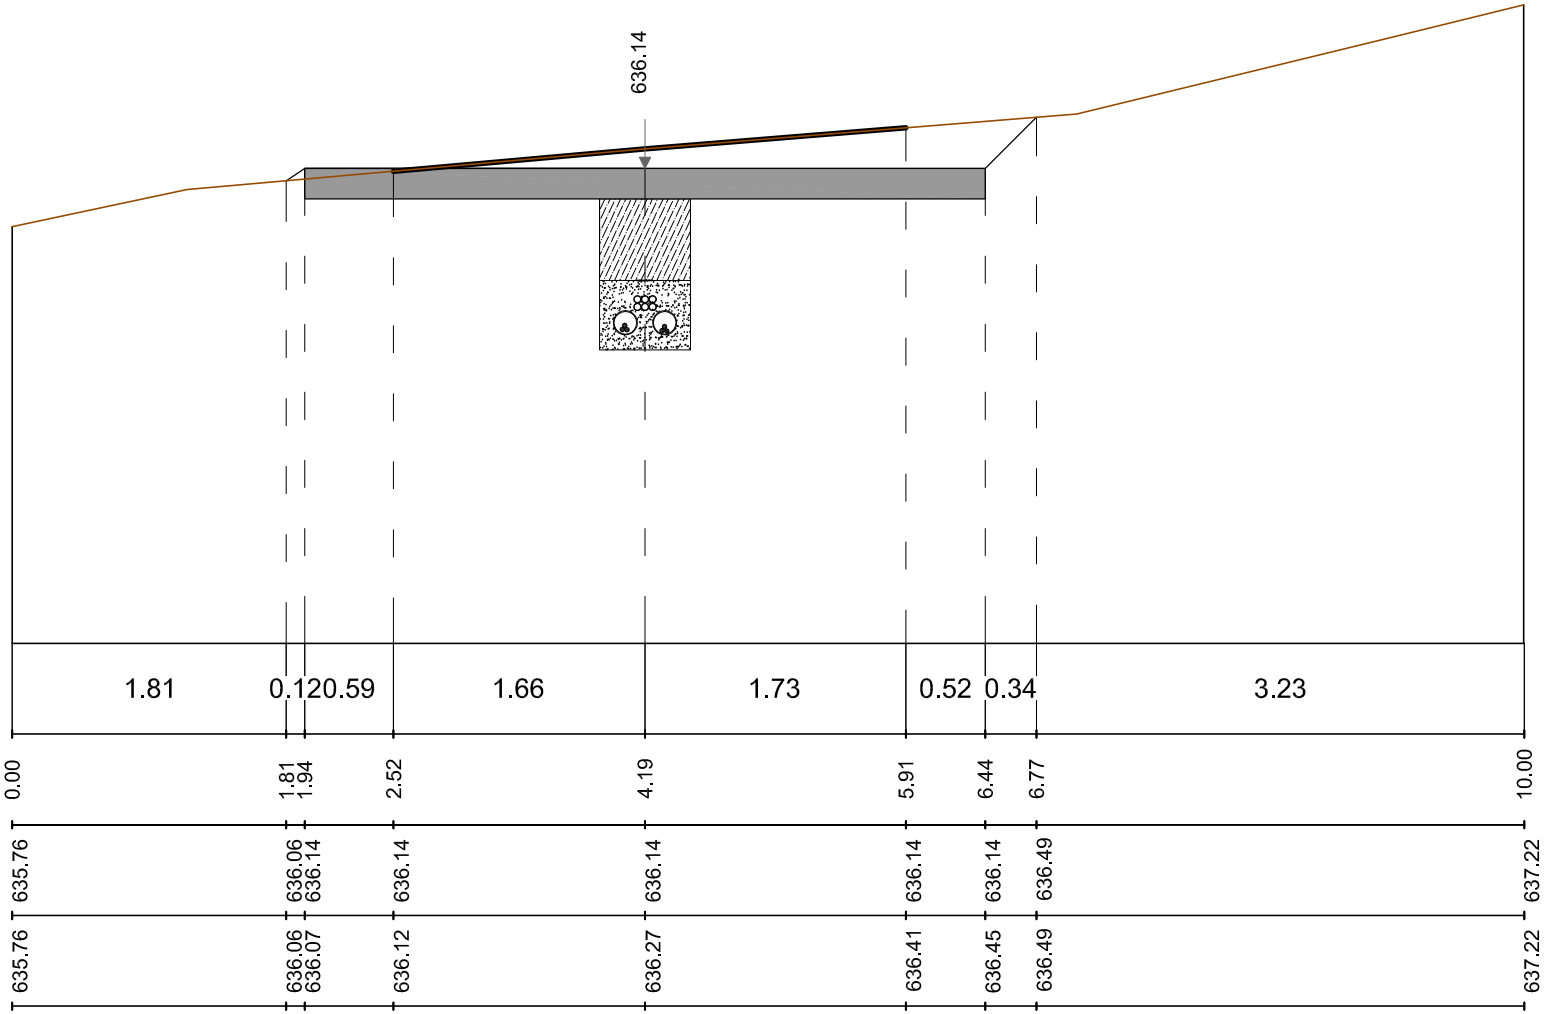


Sezione A/36

Quota Asse di riferimento	636.14 m
Scala	1:50
Quota di riferimento	633.00 m

Distanze parziali	[m]
Distanze progressive	[m]
Quote di progetto	[m]
Quote terreno	[m]

SEZIONE N° A/37
PROGRESSIVA 0+545.31

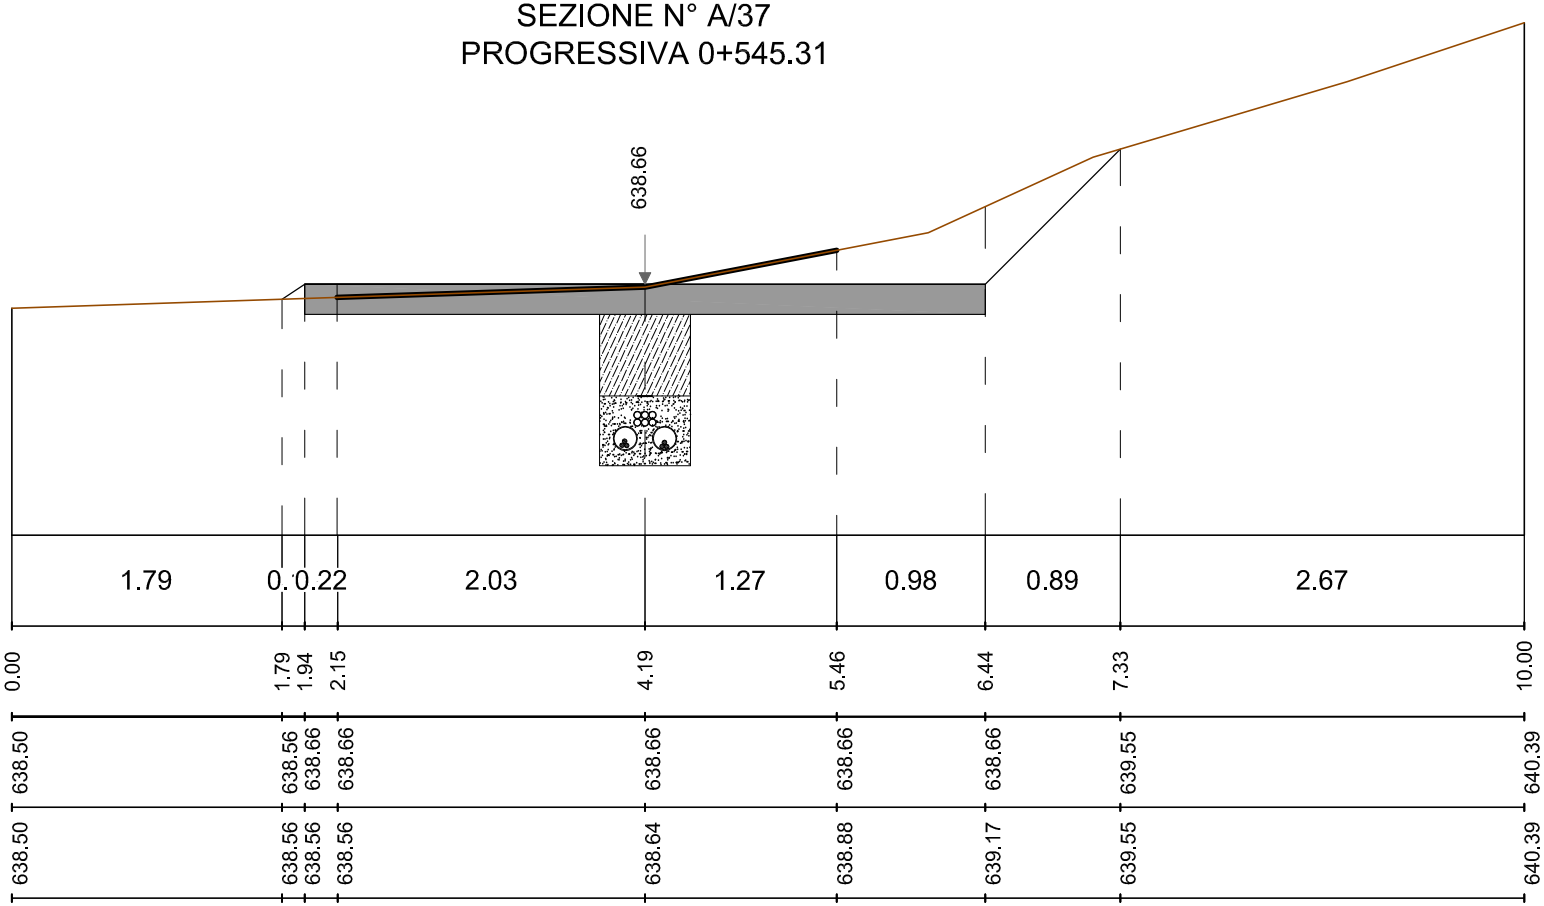


Sezione A/37

Quota Asse di riferimento	638.66 m
Scala	1:50
Quota di riferimento	637.00 m

Distanze parziali	[m]
Distanze progressive	[m]
Quote di progetto	[m]
Quote terreno	[m]

SEZIONE N° A/38
PROGRESSIVA 0+564.24

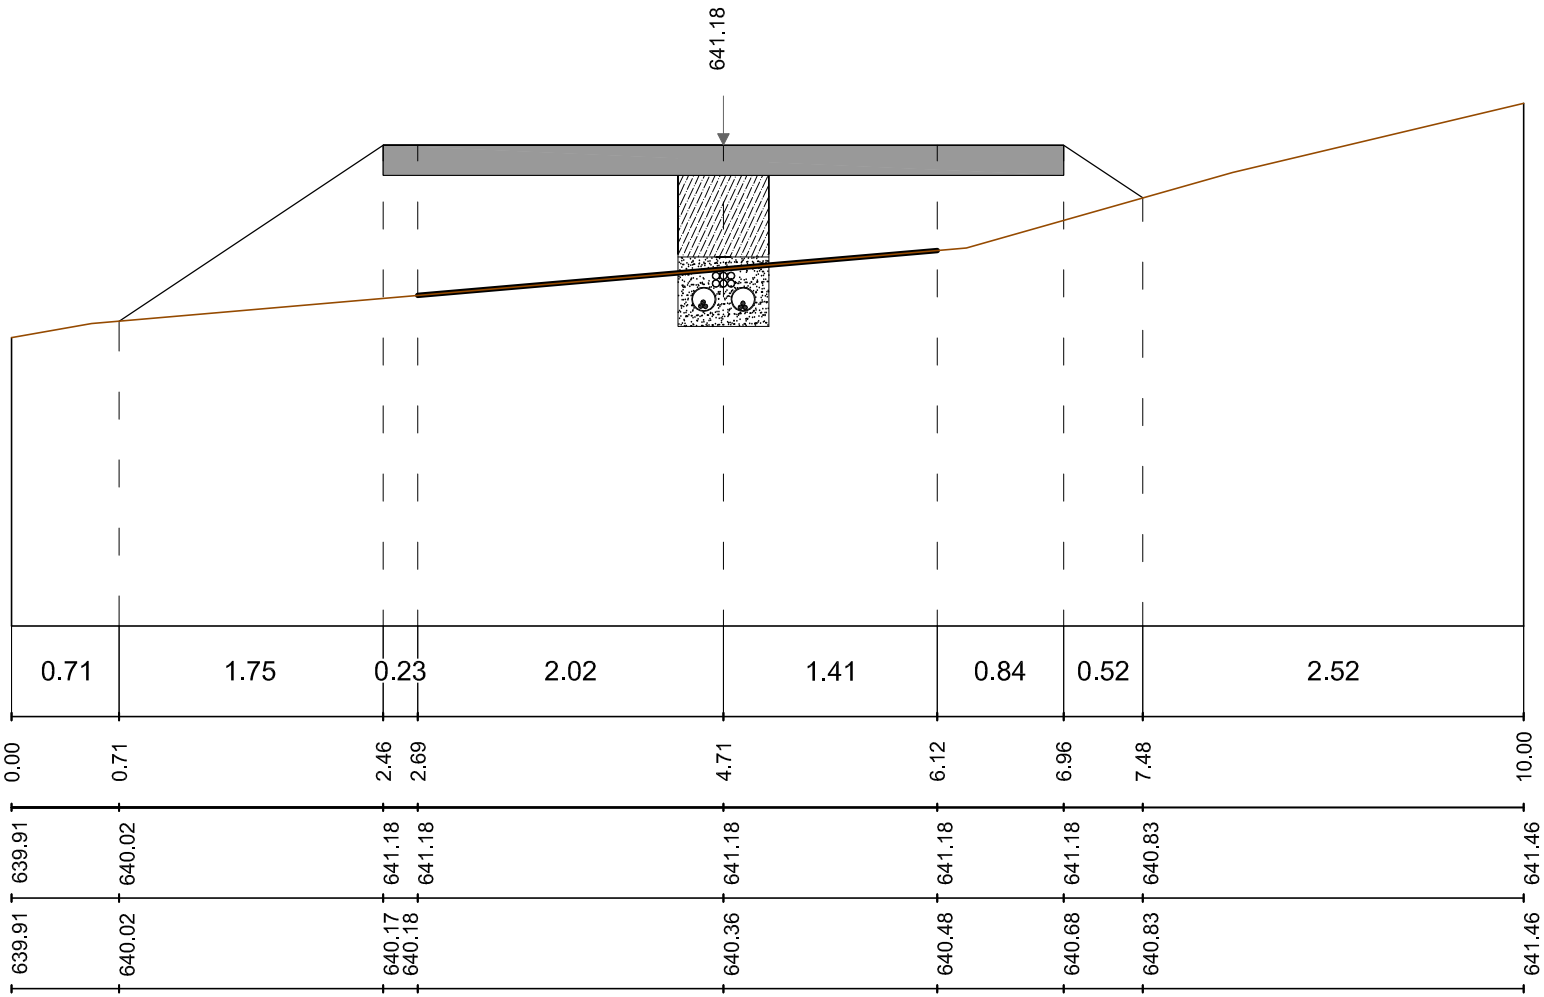


Sezione A/38

Quota Asse di riferimento	641.18 m
Scala	1:50
Quota di riferimento	638.00 m

Distanze parziali	[m]	0.71	1.75	0.23	2.02	1.41	0.84	0.52	2.52
Distanze progressive	[m]	0.00	0.71	2.46	2.69	4.71	6.12	6.96	7.48	10.00
Quote di progetto	[m]	639.91	640.02	641.18	641.18	641.18	641.18	641.18	640.83	641.46
Quote terreno	[m]	639.91	640.02	640.17	640.18	640.36	640.48	640.68	640.83	641.46

SEZIONE N° A/39
PROGRESSIVA 0+583.16

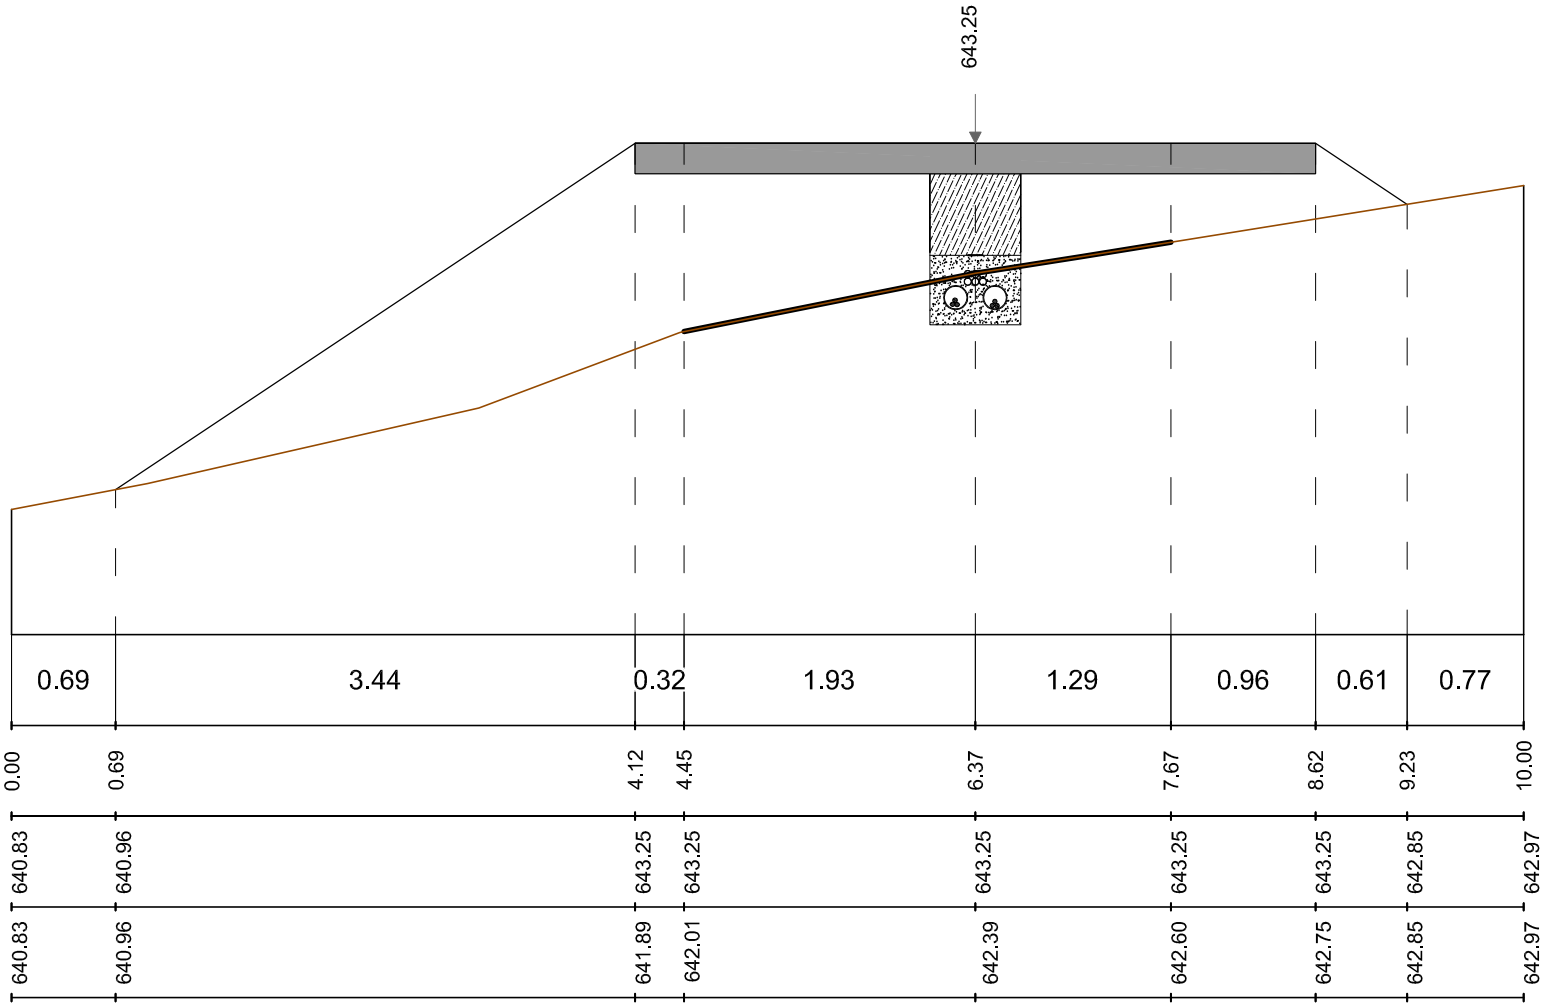


Sezione A/39

Quota Asse di riferimento	643.25 m
Scala	1:50
Quota di riferimento	640.00 m

Distanze parziali	[m]
Distanze progressive	[m]
Quote di progetto	[m]
Quote terreno	[m]

SEZIONE N° A/40
PROGRESSIVA 0+602.09

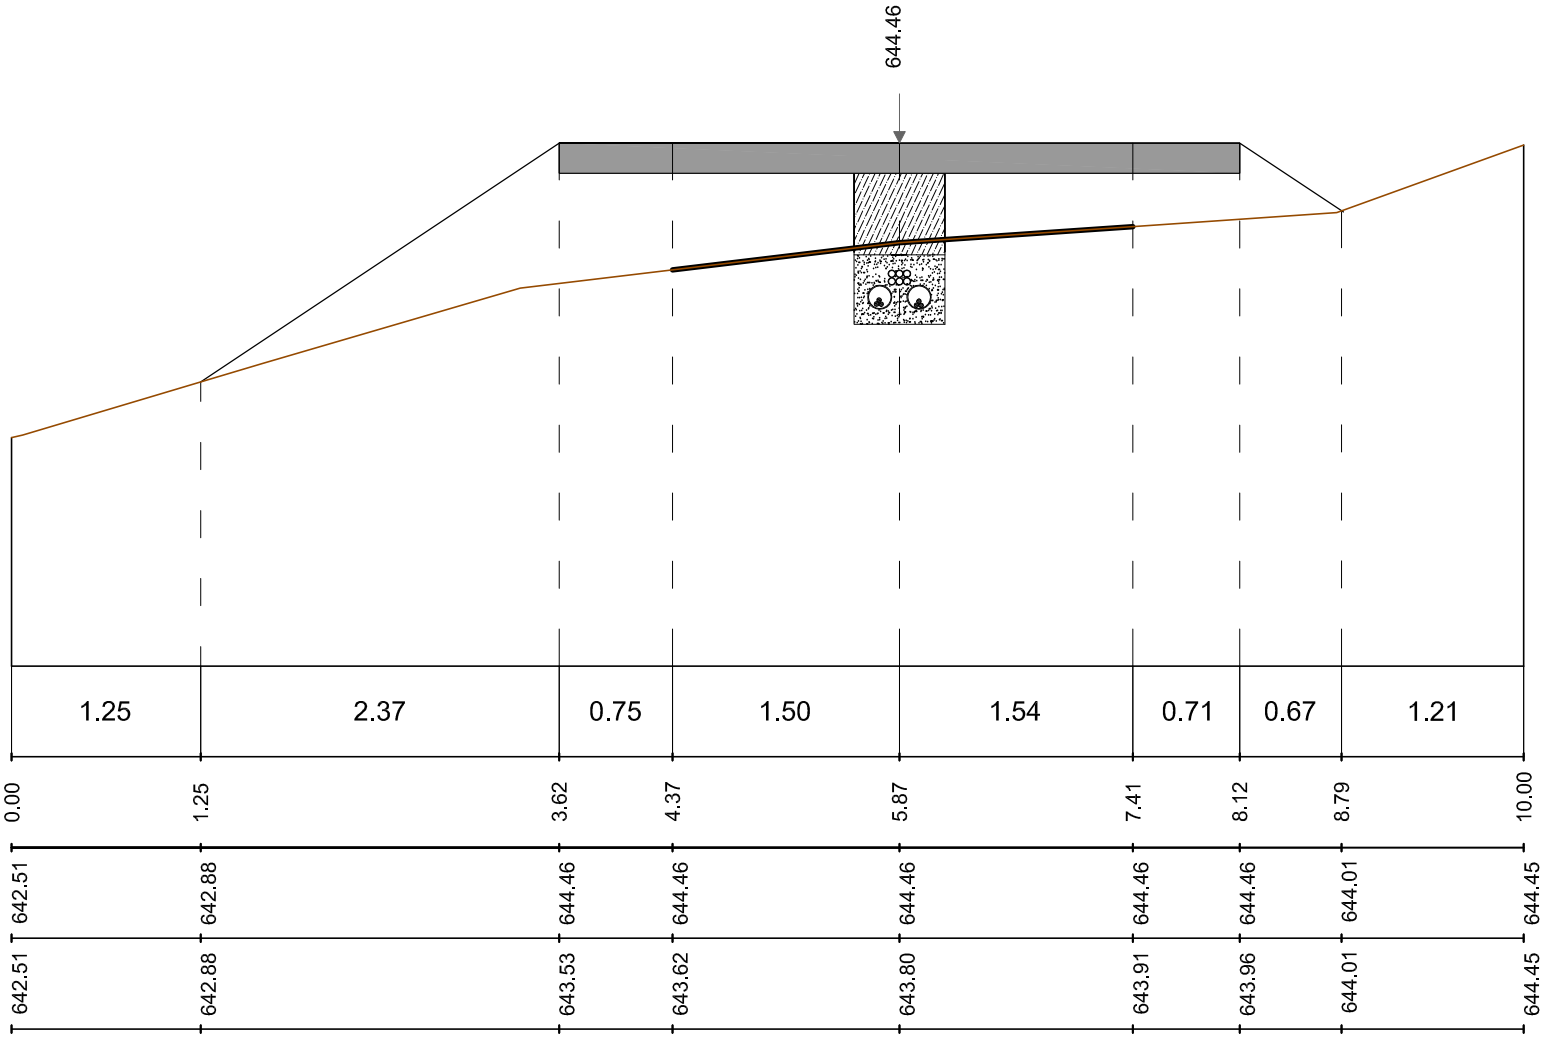


Sezione A/40

Quota Asse di riferimento	644.46 m
Scala	1:50
Quota di riferimento	641.00 m

Distanze parziali	[m]
Distanze progressive	[m]
Quote di progetto	[m]
Quote terreno	[m]

SEZIONE N° A/41
PROGRESSIVA 0+613.56

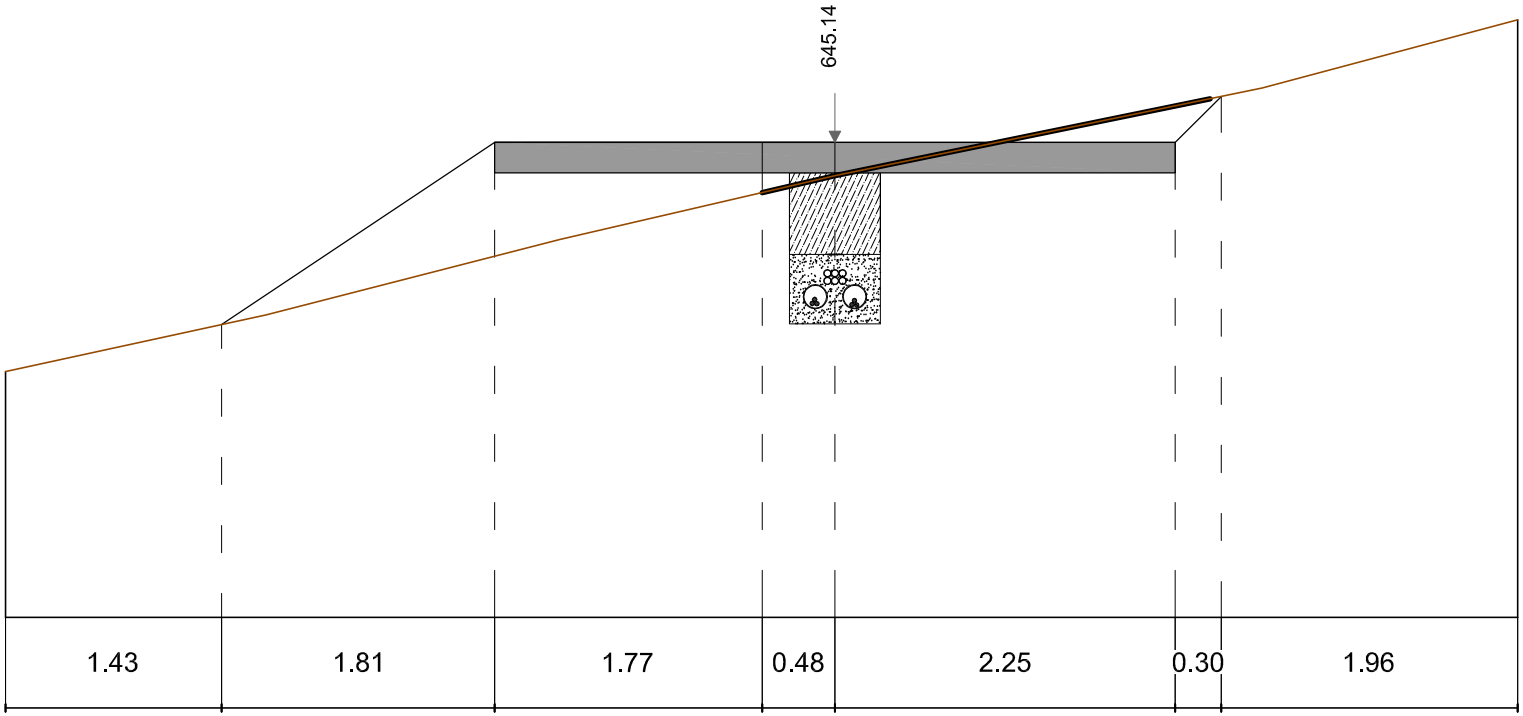


Sezione A/41

Quota Asse di riferimento	645.14 m
Scala	1:50
Quota di riferimento	642.00 m

Distanze parziali	[m]		1.43	1.81	1.77	0.48	2.25	0.30	1.96
Distanze progressive	[m]	0.00	1.43	3.23	5.00	5.48	7.73	8.04	10.00
Quote di progetto	[m]	643.62	643.94	645.14	645.14	645.14	645.14	645.43	645.95
Quote terreno	[m]	643.62	643.94	644.39	644.81	644.92	645.38	645.43	645.95

SEZIONE N° A/42
PROGRESSIVA 0+627.15

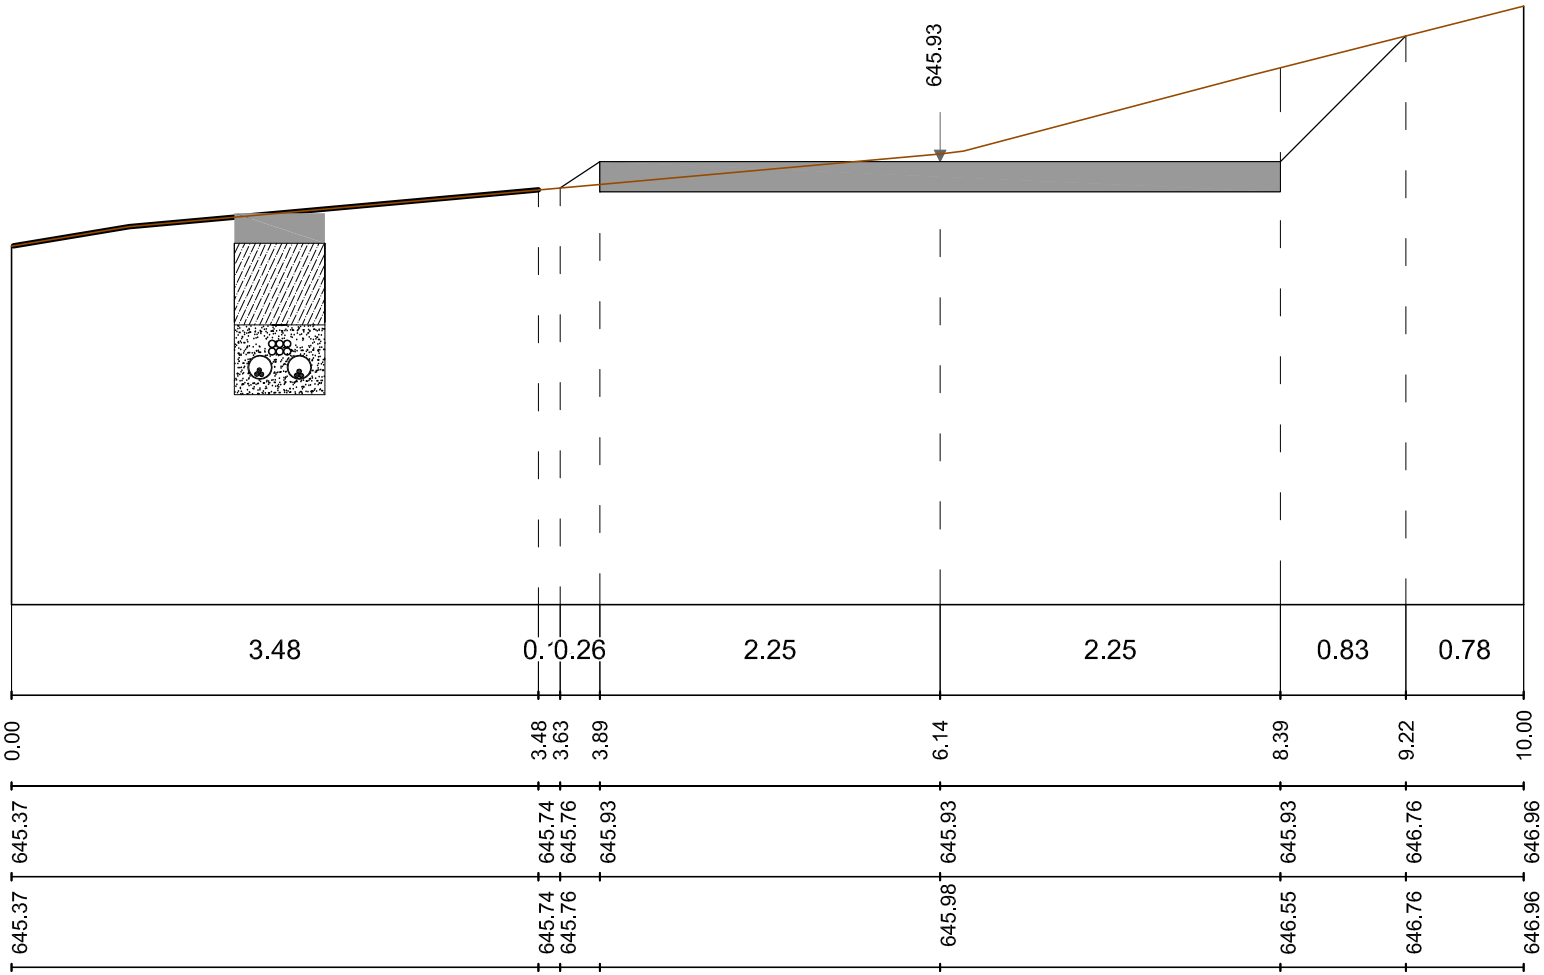


Sezione A/42

Quota Asse di riferimento	645.93 m
Scala	1:50
Quota di riferimento	643.00 m

Distanze parziali	[m]
Distanze progressive	[m]
Quote di progetto	[m]
Quote terreno	[m]

SEZIONE N° A/43
PROGRESSIVA 0+640.73

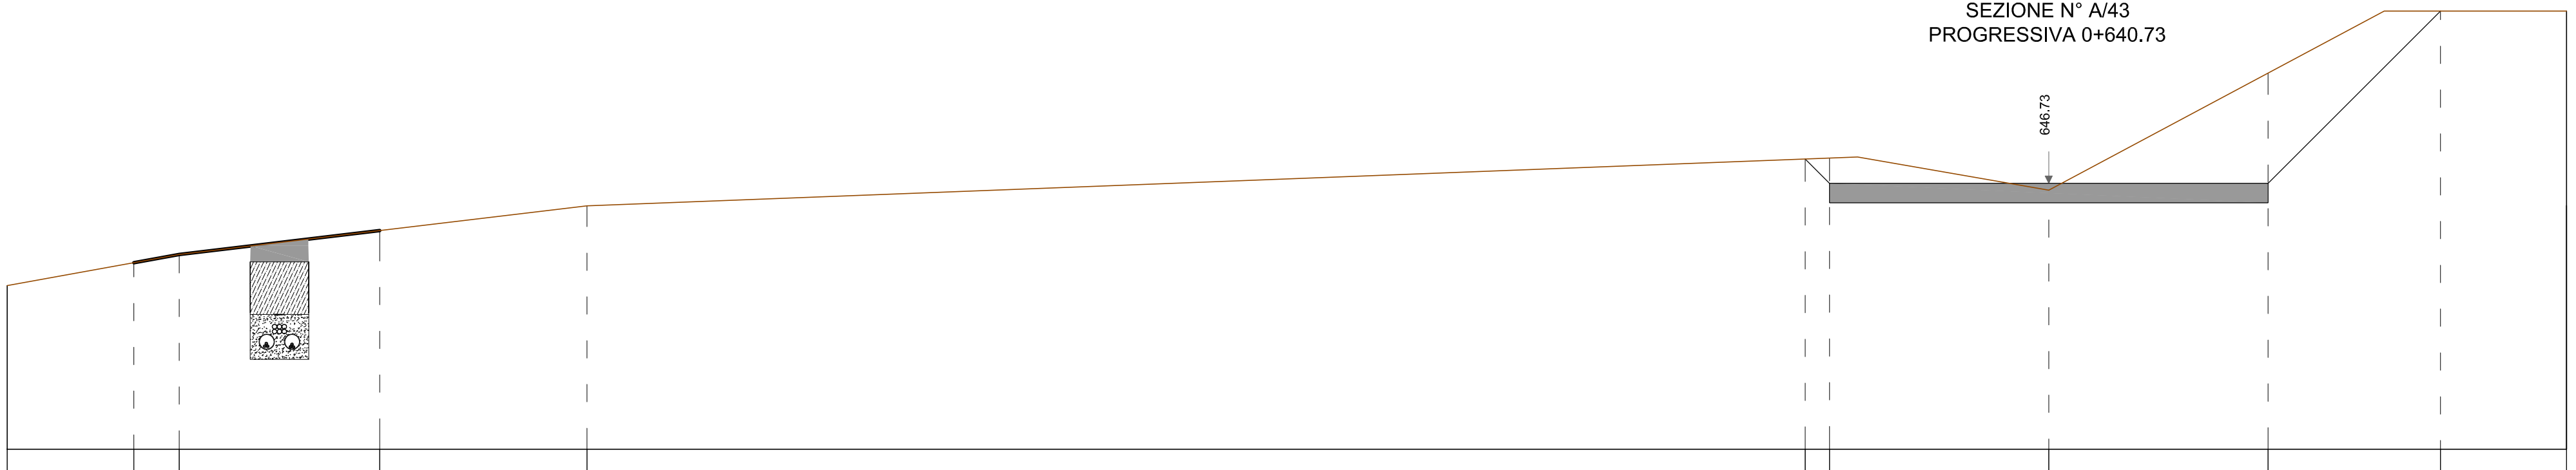


Sezione A/43

Quota Asse di riferimento	646.73 m
Scala	1:50
Quota di riferimento	644.00 m

Distanze parziali	[m]	1.30	0.47	2.06	2.13	12.50	0.25	2.25	2.25	1.77	1.29	
Distanze progressive	[m]	0.00	1.30	1.77	3.82	5.95	18.45	18.70	20.95	23.20	24.97	26.26
Quote di progetto	[m]	645.68	645.92	646.00	646.25	646.50	646.98	646.99	646.99	646.99	648.50	648.50
Quote terreno	[m]	645.68	645.92	646.00	646.25	646.50	646.98	646.99	646.66	647.86	648.50	648.50

SEZIONE N° A/44
PROGRESSIVA 0+656.71

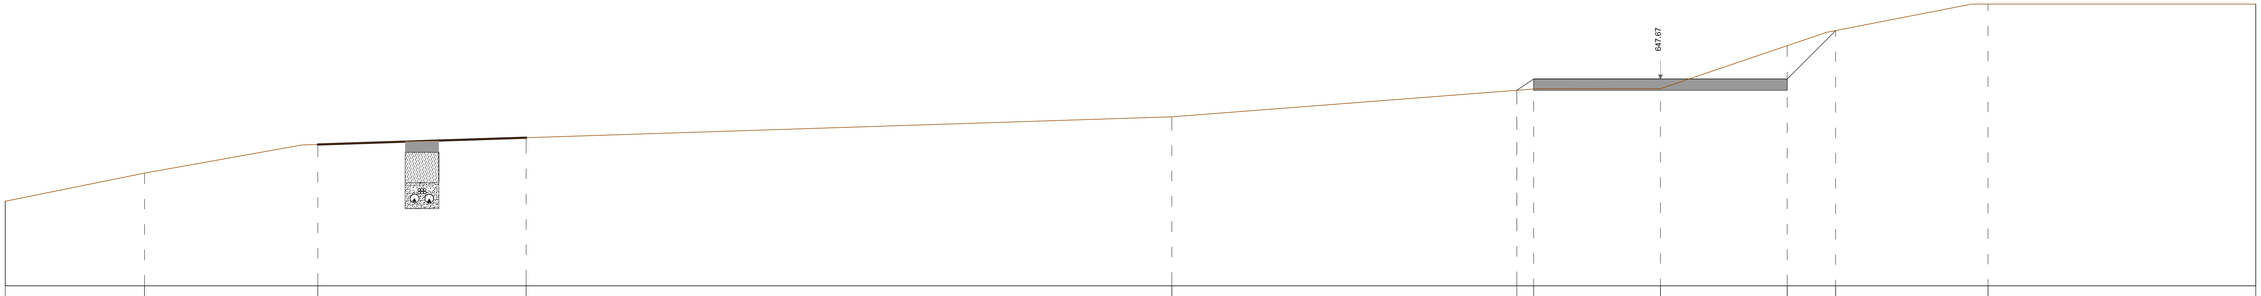


Sezione A/44

Quota Asse di riferimento	647.67 m
Scala	1:50
Quota di riferimento	644.00 m

Distanze parziali	[m]	2.47	3.07	3.70	11.46	6.12	0.25	2.30	2.25	0.86	2.70	4.75	
Distanze progressive	[m]	0.00	2.47	5.55	9.25	20.71	26.83	27.13	29.38	31.63	32.49	35.19	39.94
Quote di progetto	[m]	645.50	646.00	646.51	646.63	647.00	647.47	647.67	647.67	647.67	648.53	649.00	649.00
Quote terreno	[m]	645.50	646.00	646.51	646.63	647.00	647.47	647.49	647.49	648.26	648.53	649.00	649.00

SEZIONE N° A/45
PROGRESSIVA 0+672.68

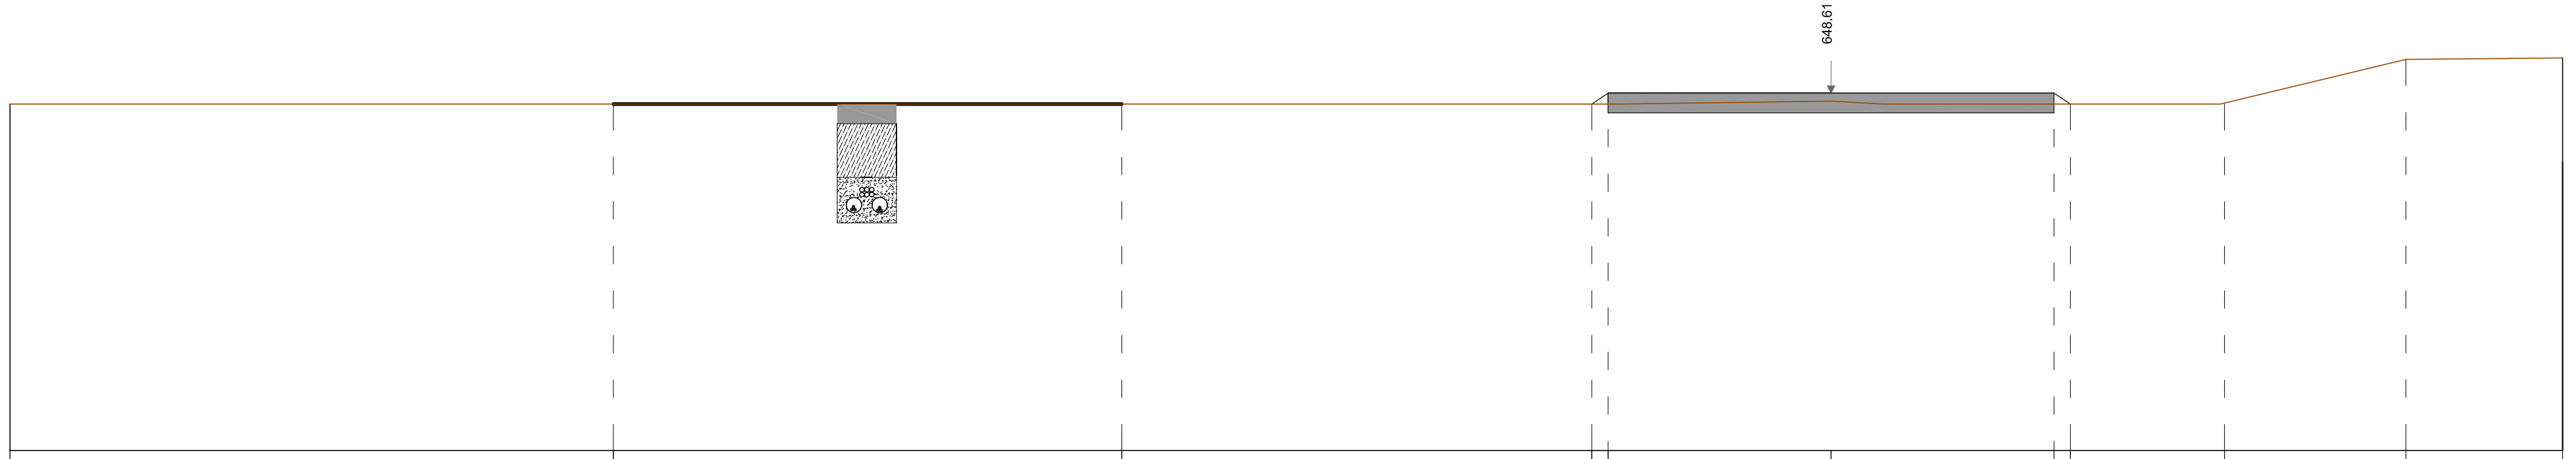


Sezione A/45

Quota Asse di riferimento	648.61 m
Scala	1:50
Quota di riferimento	645.00 m

Distanze parziali	[m]	6.09	5.13	4.74	0.16	2.25	2.25	0.17	1.55	1.83	1.58	
Distanze progressive	[m]	0.00	6.09	11.22	15.96	16.14	18.38	20.63	20.79	22.35	24.19	25.76
Quote di progetto	[m]	648.50	648.50	648.50	648.50	648.61	648.61	648.61	648.50	648.51	648.95	648.97
Quote terreno	[m]	648.50	648.50	648.50	648.50	648.50	648.53	648.50	648.50	648.51	648.95	648.97

SEZIONE N° A/46
PROGRESSIVA 0+692.28

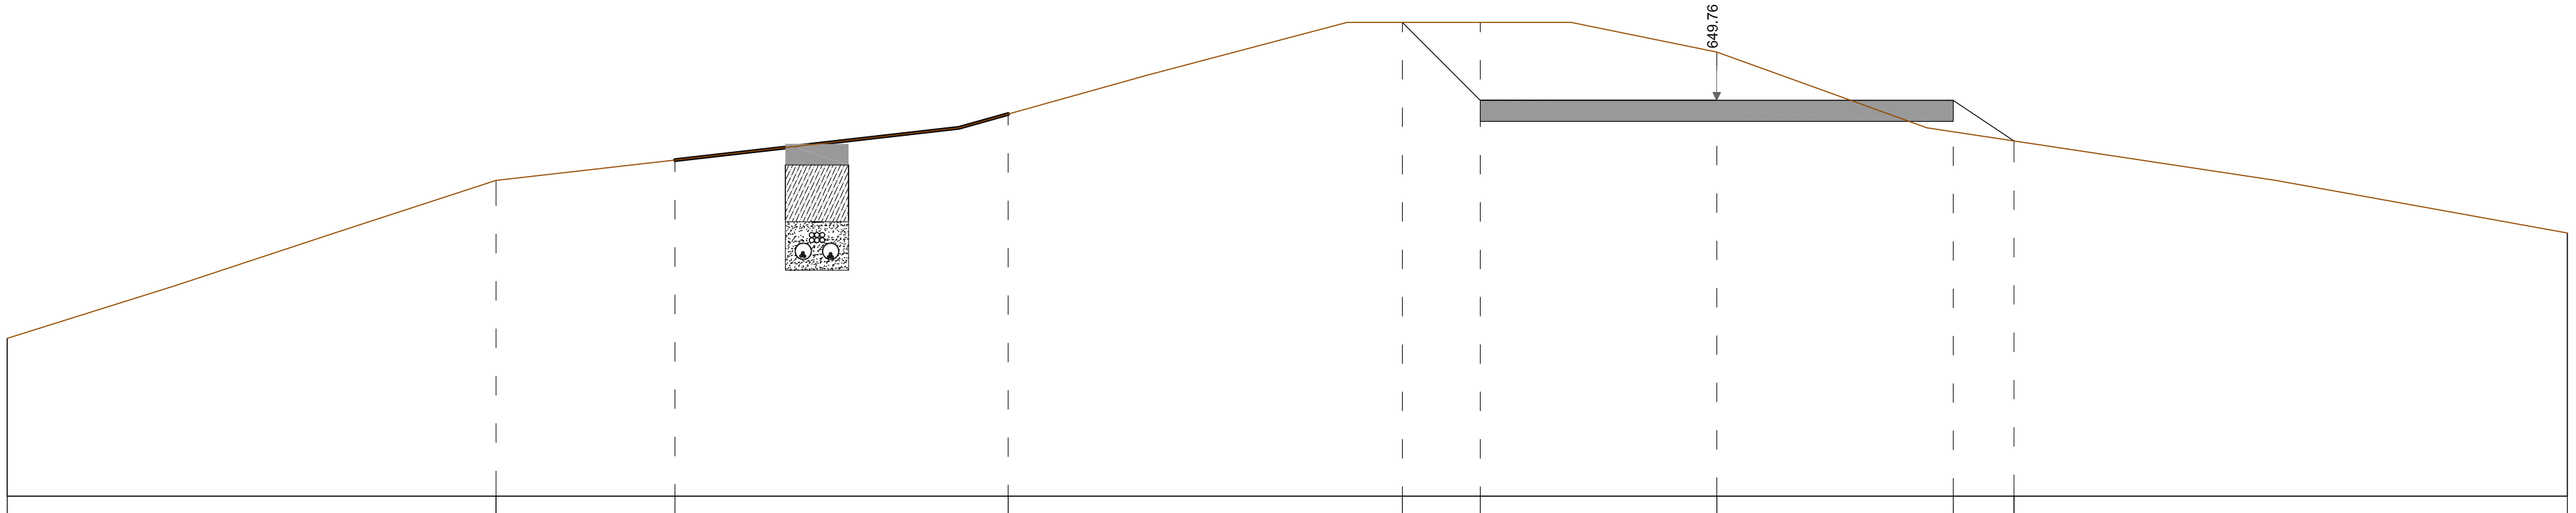


Sezione A/46

Quota Asse di riferimento	649.76 m
Scala	1:50
Quota di riferimento	646.00 m

Distanze parziali	[m]		4.65	1.70	3.17	3.75	0.74	2.25	2.25	0.58	5.26
Distanze progressive	[m]	0.00	4.65	6.35	9.52	13.27	14.01	16.26	18.51	19.08	24.35
Quote di progetto	[m]	647.50	649.00	649.19	649.63	650.50	649.76	649.76	649.76	649.38	648.50
Quote terreno	[m]	647.50	649.00	649.19	649.63	650.50	650.50	650.22	649.46	649.38	648.50

SEZIONE N° A/47
PROGRESSIVA 0+711.89

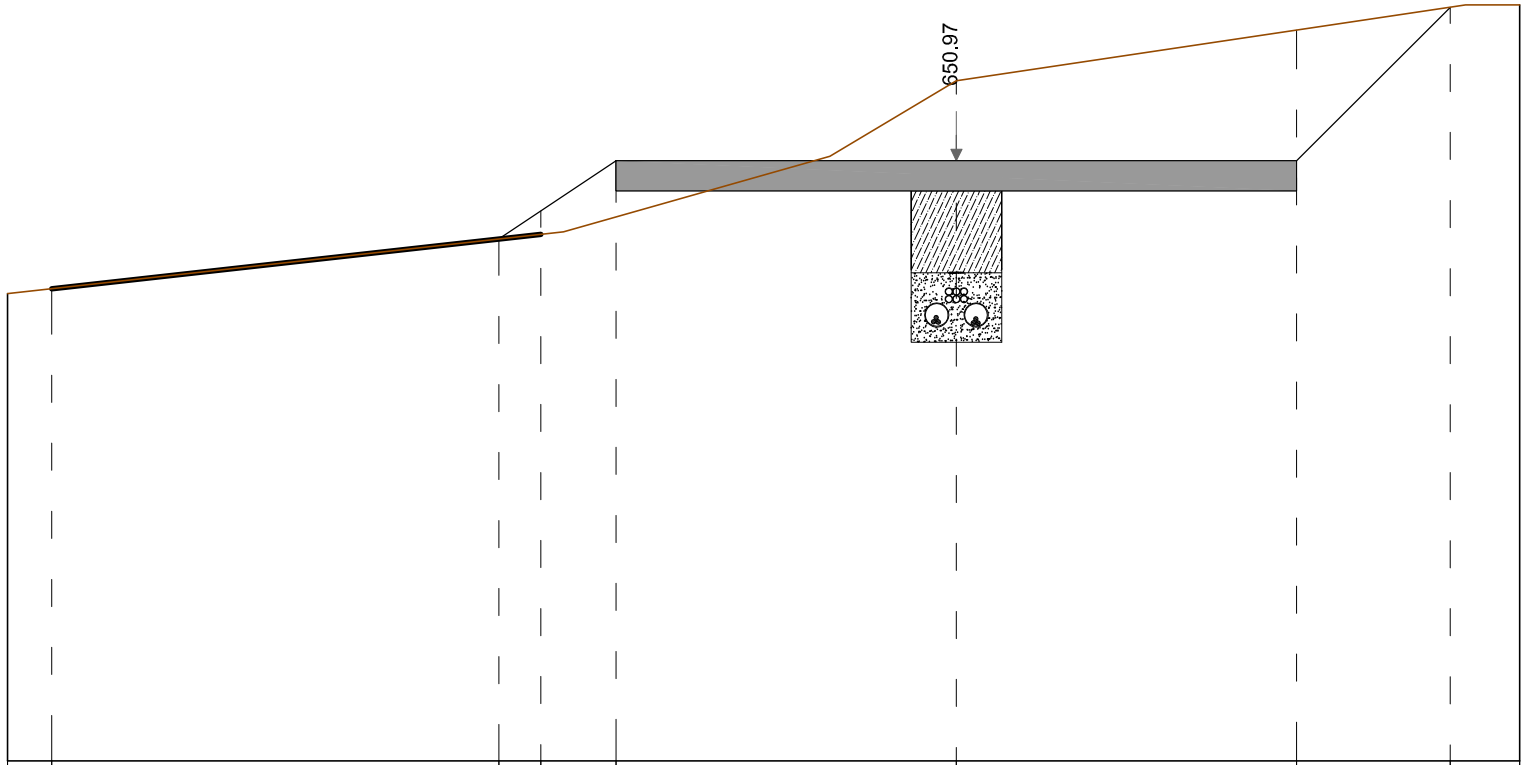


Sezione A/47

Quota Asse di riferimento	650.97 m
Scala	1:50
Quota di riferimento	647.00 m

Distanze parziali	[m]	0.29	2.96	0.28	0.50	2.25	2.25	1.01	0.46
Distanze progressive	[m]	0.00	0.29	3.25	3.52	4.04	6.27	8.55	9.54	10.00
Quote di progetto	[m]	650.09	650.12	650.45	650.64	650.97	650.97	650.97	651.98	652.00
Quote terreno	[m]	650.09	650.12	650.45	650.48	650.60	651.50	651.83	651.98	652.00

SEZIONE N° A/48
PROGRESSIVA 0+731.50

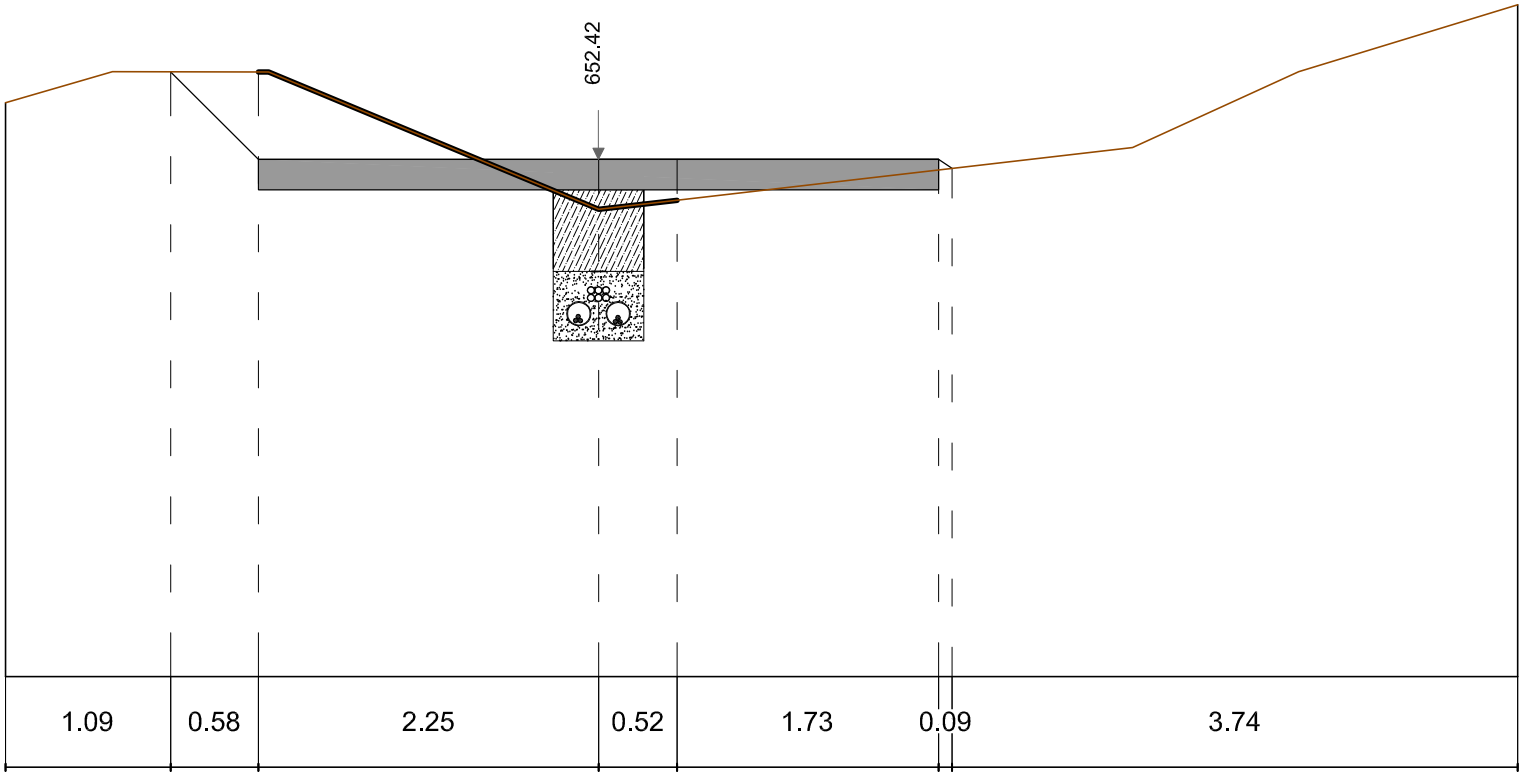


Sezione A/48

Quota Asse di riferimento	652.42 m
Scala	1:50
Quota di riferimento	649.00 m

Distanze parziali	[m]	1.09	0.58	2.25	0.52	1.73	0.09	3.74
Distanze progressive	[m]	0.00	1.09	1.67	3.92	4.44	6.17	6.26	10.00
Quote di progetto	[m]	652.79	653.00	652.42	652.42	652.42	652.42	652.36	653.44
Quote terreno	[m]	652.79	653.00	653.00	652.09	652.15	652.35	652.36	653.44

SEZIONE N° A/49
PROGRESSIVA 0+744.68

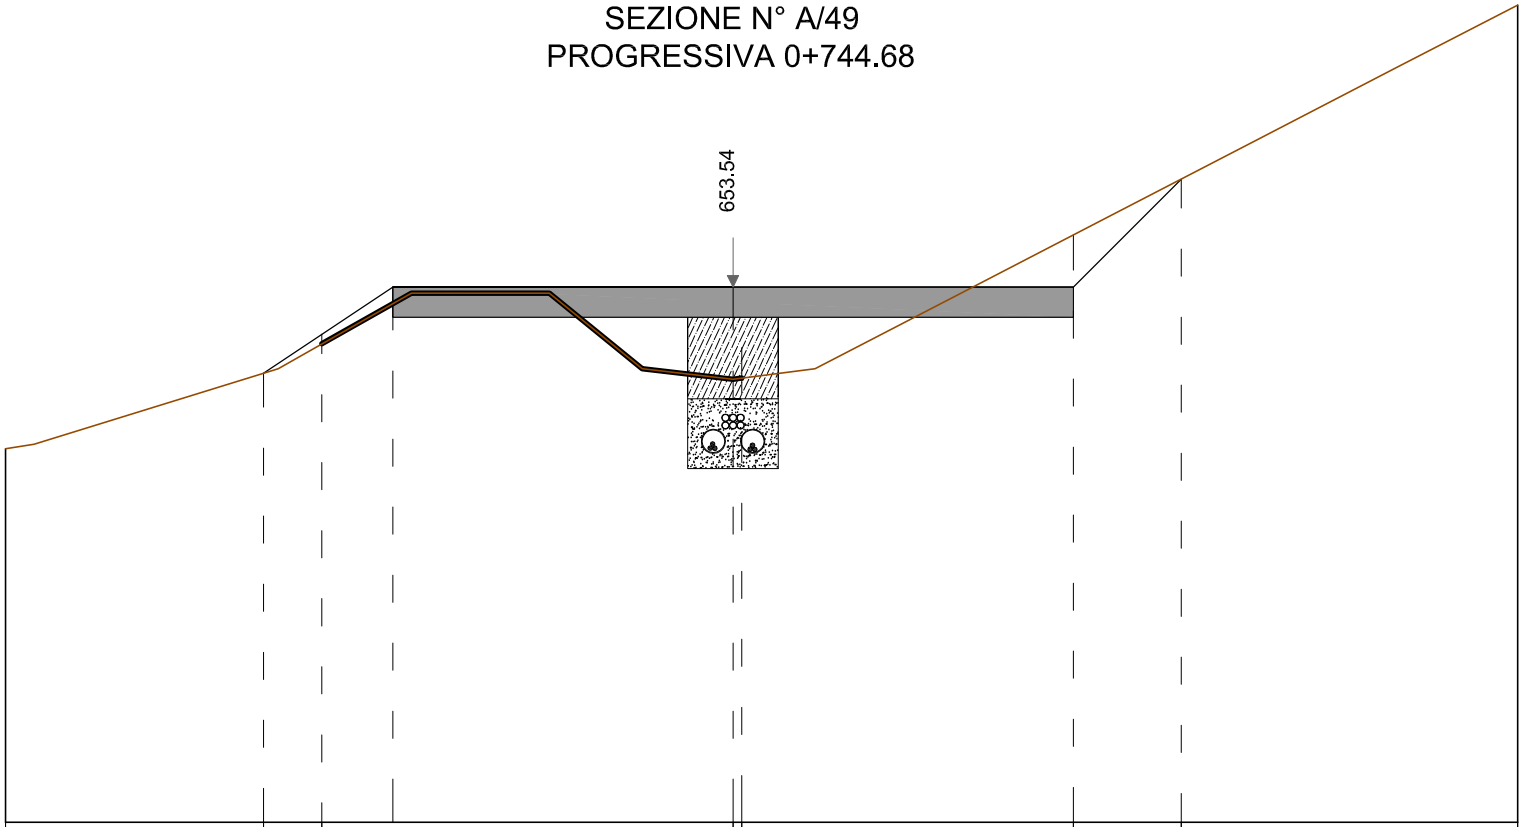


Sezione A/49

Quota Asse di riferimento	653.54 m
Scala	1:50
Quota di riferimento	650.00 m

Distanze parziali	[m]		1.71	0.39	2.72	0.06	2.19	0.71	2.23
Distanze progressive	[m]	0.00	1.71	2.09	4.81	4.87	7.06	7.77	10.00
Quote di progetto	[m]	652.47	652.97	653.16	653.54	653.54	653.54	654.25	655.40
Quote terreno	[m]	652.47	652.97	653.16	652.93	652.93	653.88	654.25	655.40

SEZIONE N° A/50
PROGRESSIVA 0+768.85

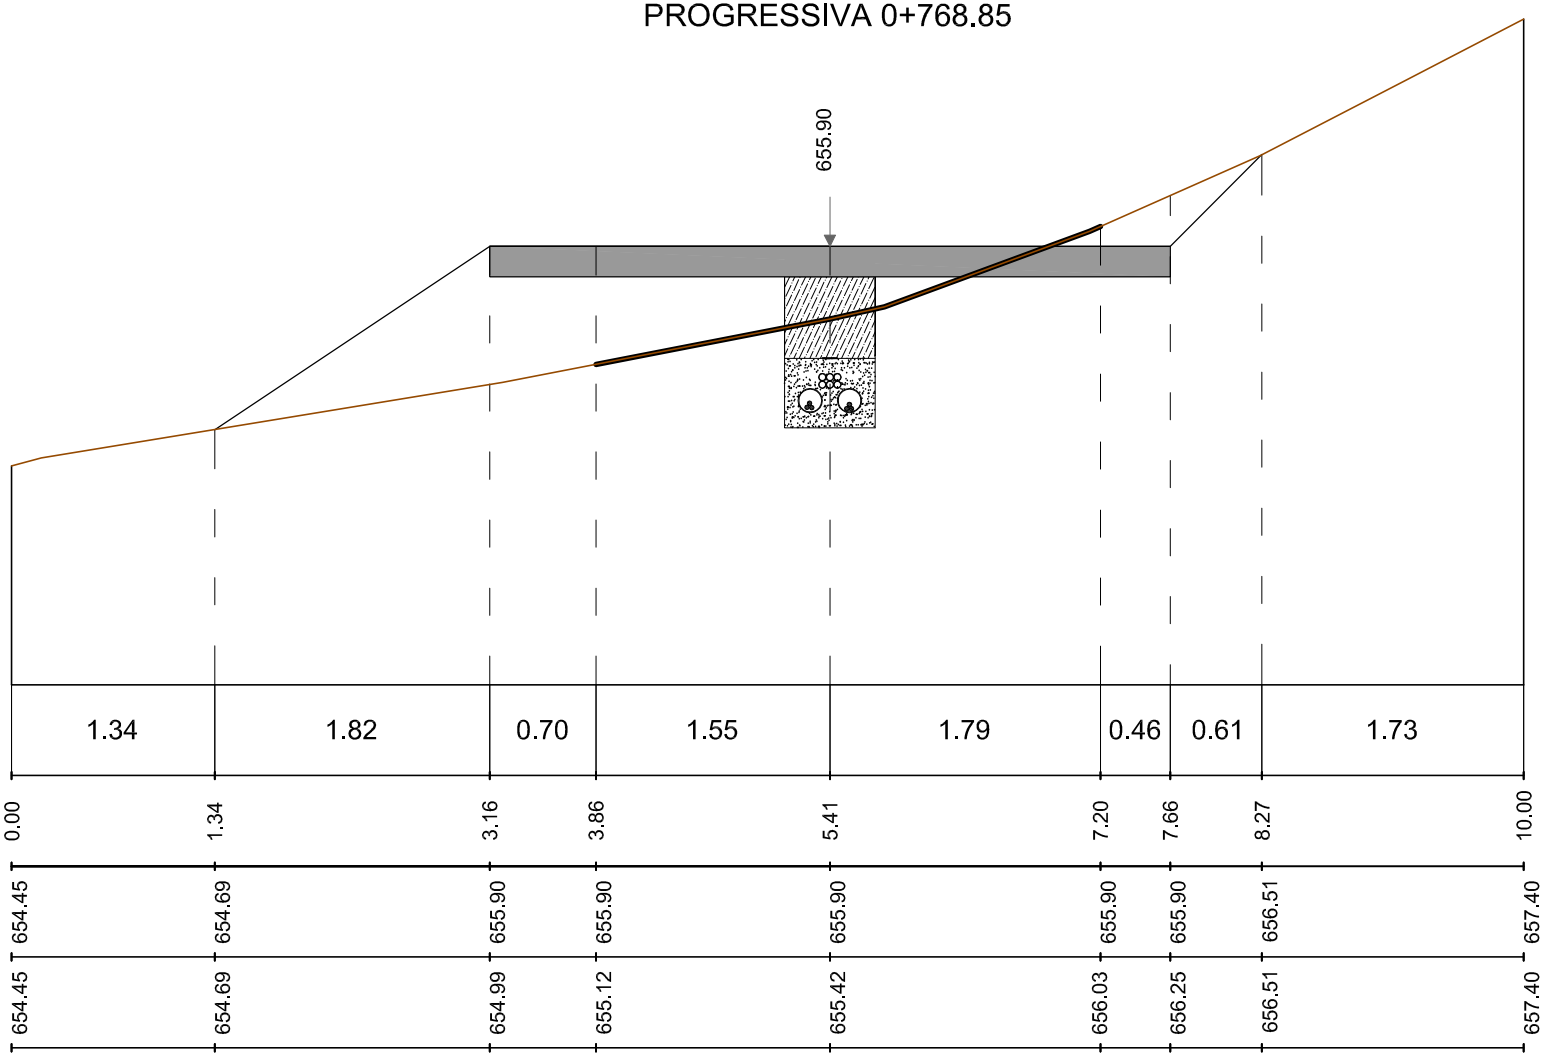


Sezione A/50

Quota Asse di riferimento	655.90 m
Scala	1:50
Quota di riferimento	653.00 m

Distanze parziali	[m]	1.34	1.82	0.70	1.55	1.79	0.46	0.61	1.73
Distanze progressive	[m]	0.00	1.34	3.16	3.86	5.41	7.20	7.66	8.27	10.00
Quote di progetto	[m]	654.45	654.69	655.90	655.90	655.90	655.90	655.90	656.51	657.40
Quote terreno	[m]	654.45	654.69	654.99	655.12	655.42	656.03	656.25	656.51	657.40

SEZIONE N° A/51
PROGRESSIVA 0+793.02

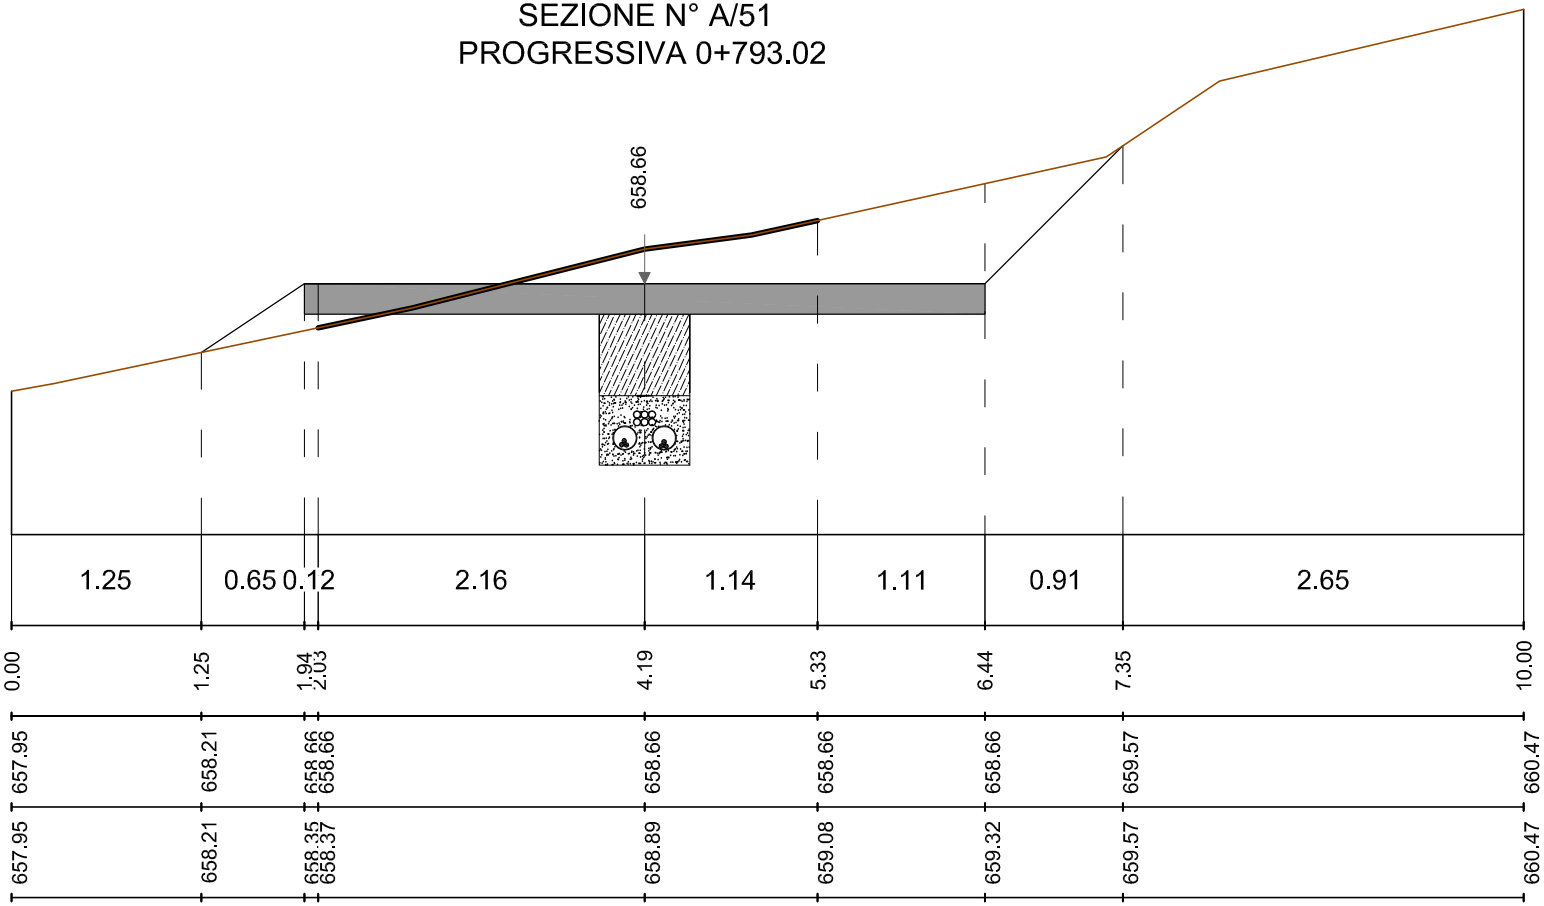


Sezione A/51

Quota Asse di riferimento	658.66 m
Scala	1:50
Quota di riferimento	657.00 m

Distanze parziali	[m]
Distanze progressive	[m]
Quote di progetto	[m]
Quote terreno	[m]

SEZIONE N° A/52
PROGRESSIVA 0+811.66

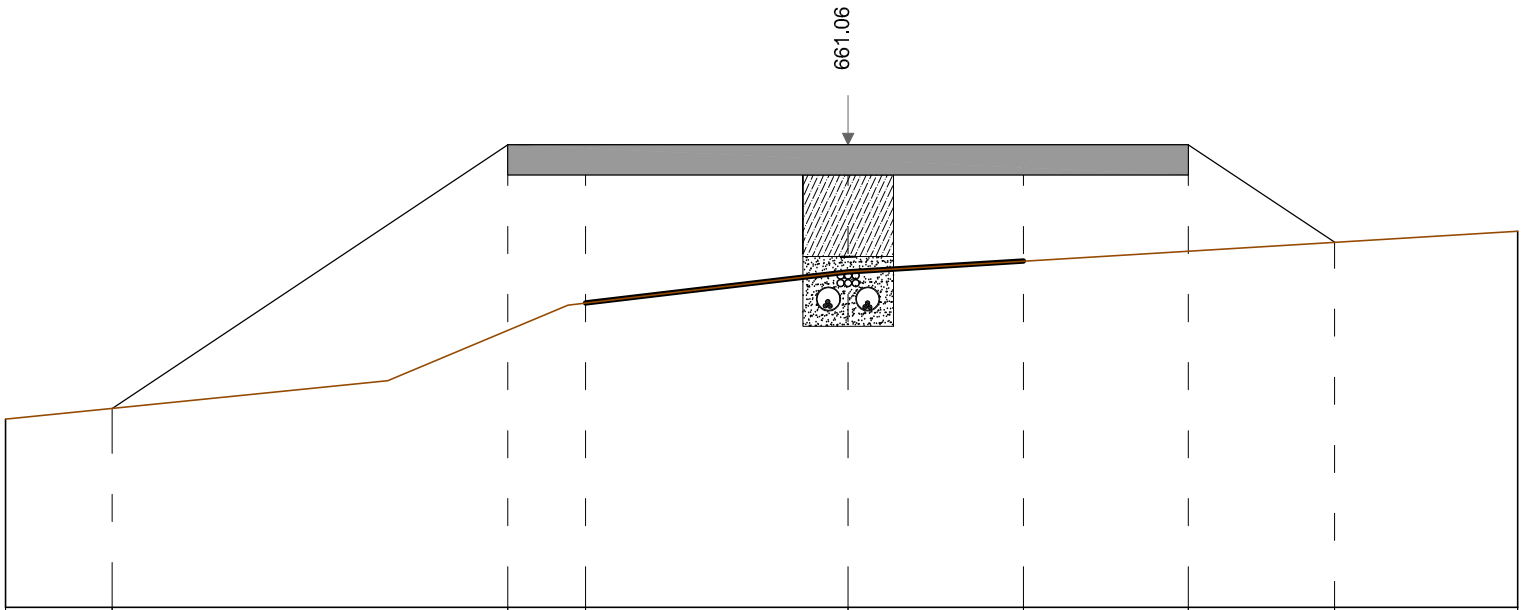


Sezione A/52

Quota Asse di riferimento	661.06 m
Scala	1:50
Quota di riferimento	660.00 m

Distanze parziali	[m]	0.71	2.62	0.51	1.74	1.16	1.09	0.97	1.21
Distanze progressive	[m]	0.00	0.71	3.32	3.84	5.57	6.73	7.82	8.79	10.00
Quote di progetto	[m]	661.24	661.32	663.06	663.06	663.06	663.06	663.06	662.42	662.49
Quote terreno	[m]	661.24	661.32	661.83	662.01	662.22	662.29	662.36	662.42	662.49

SEZIONE N° A/53
PROGRESSIVA 0+834.30

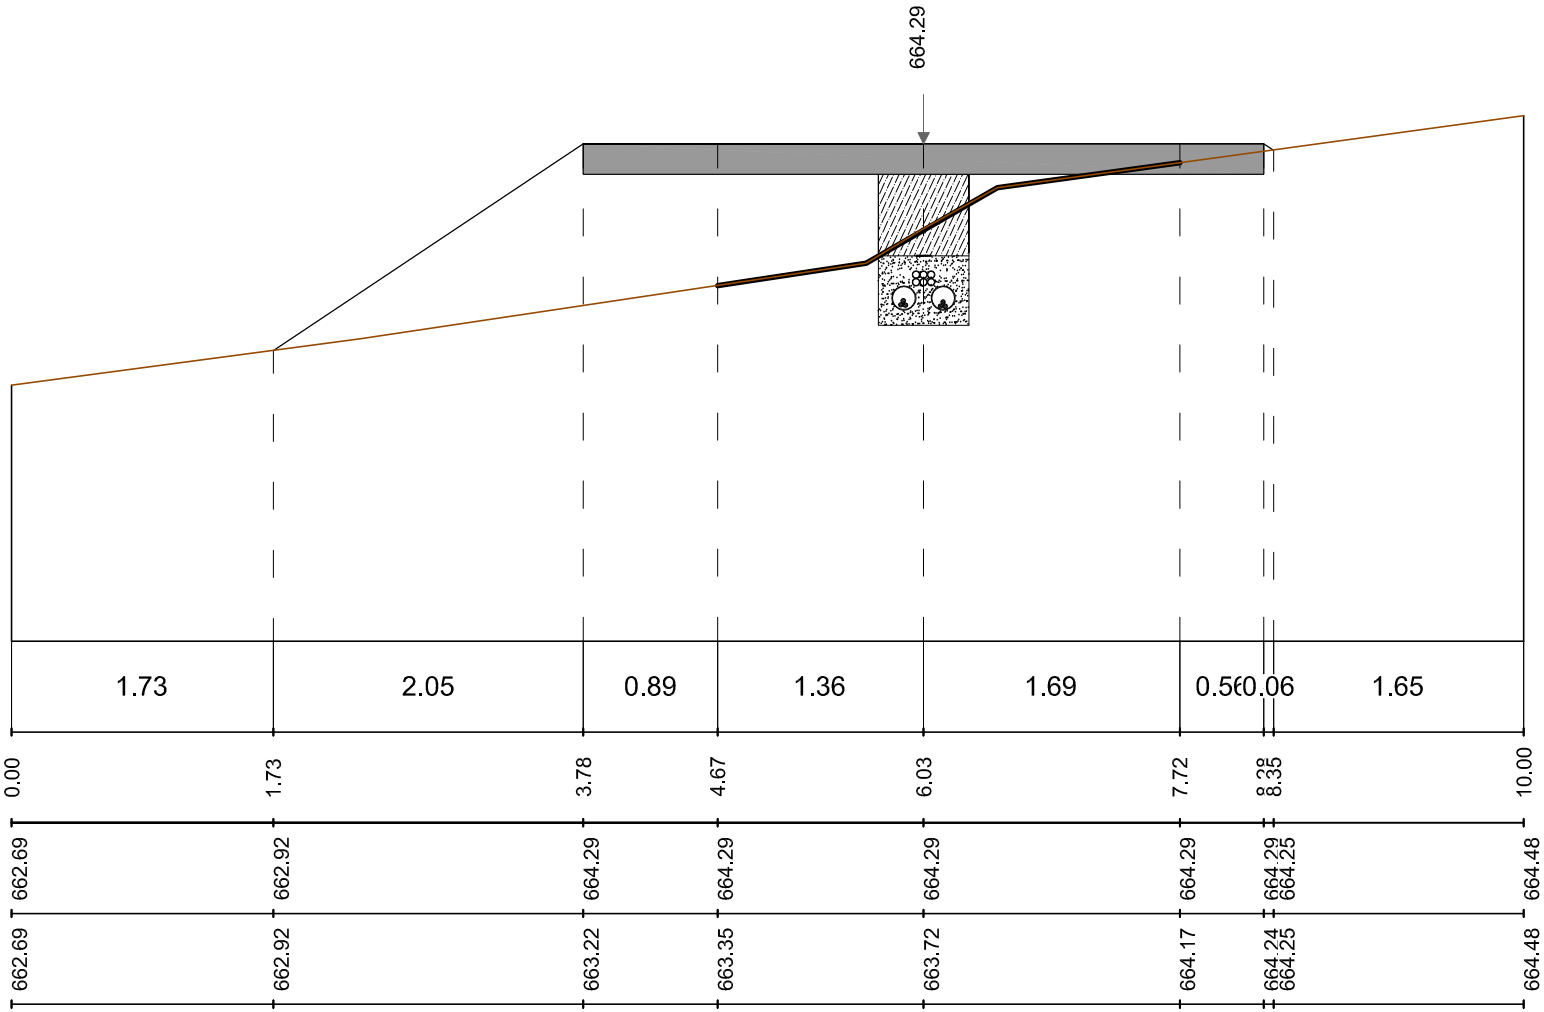


Sezione A/53

Quota Asse di riferimento	664.29 m
Scala	1:50
Quota di riferimento	661.00 m

Distanze parziali	[m]		1.73	2.05	0.89	1.36	1.69	0.56	0.06	1.65
Distanze progressive	[m]	0.00	1.73	3.78	4.67	6.03	7.72	8.28	8.35	10.00
Quote di progetto	[m]	662.69	662.92	664.29	664.29	664.29	664.29	664.29	664.25	664.48
Quote terreno	[m]	662.69	662.92	663.22	663.35	663.72	664.17	664.24	664.25	664.48

SEZIONE N° A/54
PROGRESSIVA 0+856.94

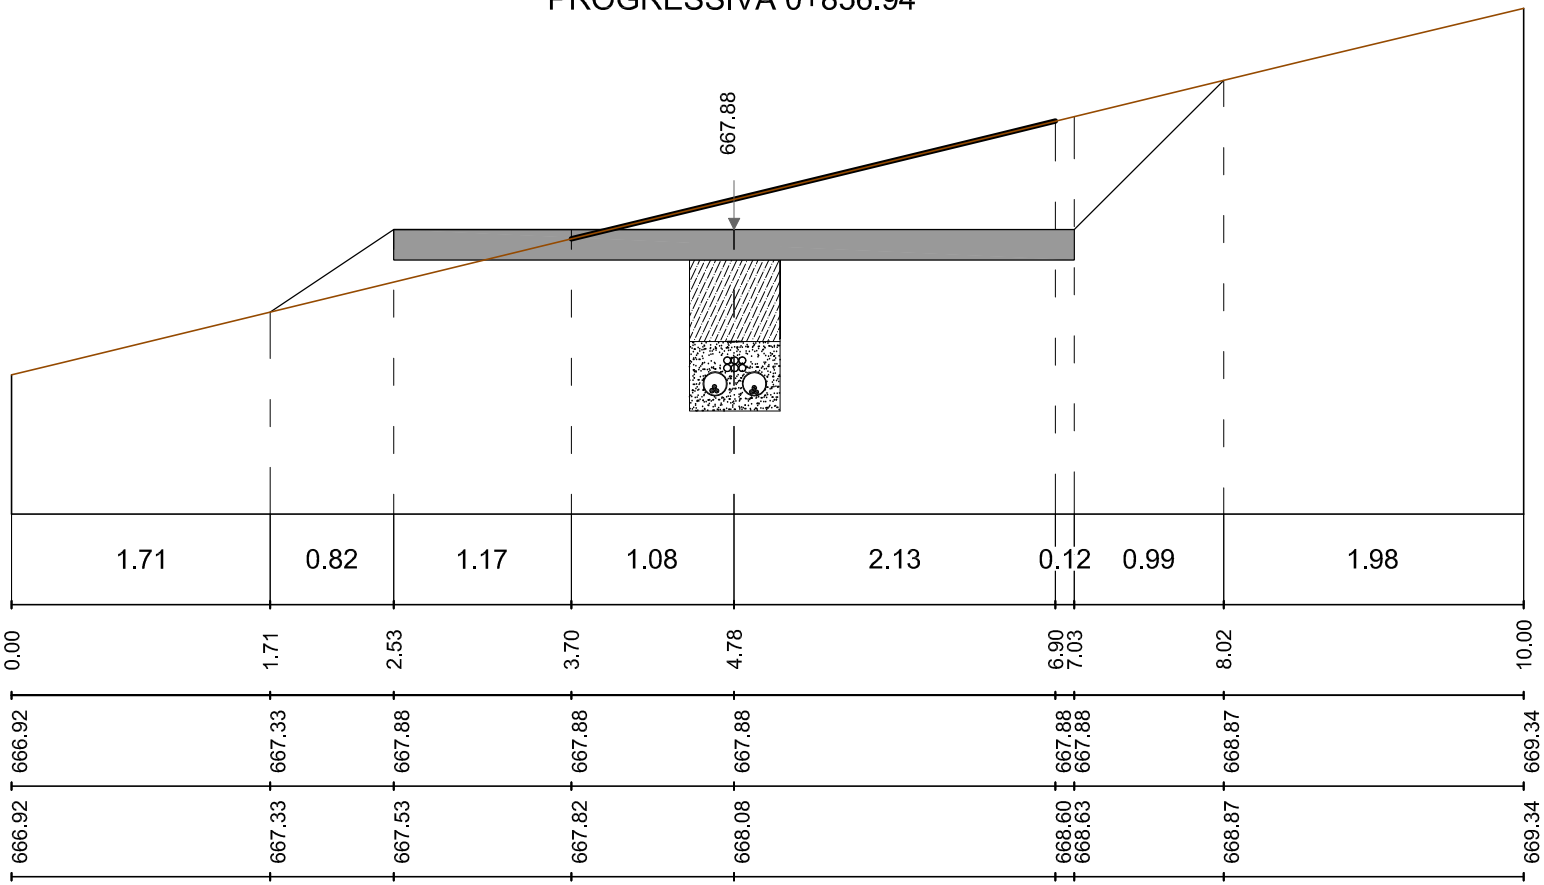


Sezione A/54

Quota Asse di riferimento	667.88 m
Scala	1:50
Quota di riferimento	666.00 m

Distanze parziali	[m]
Distanze progressive	[m]
Quote di progetto	[m]
Quote terreno	[m]

SEZIONE N° A/55
PROGRESSIVA 0+879.58

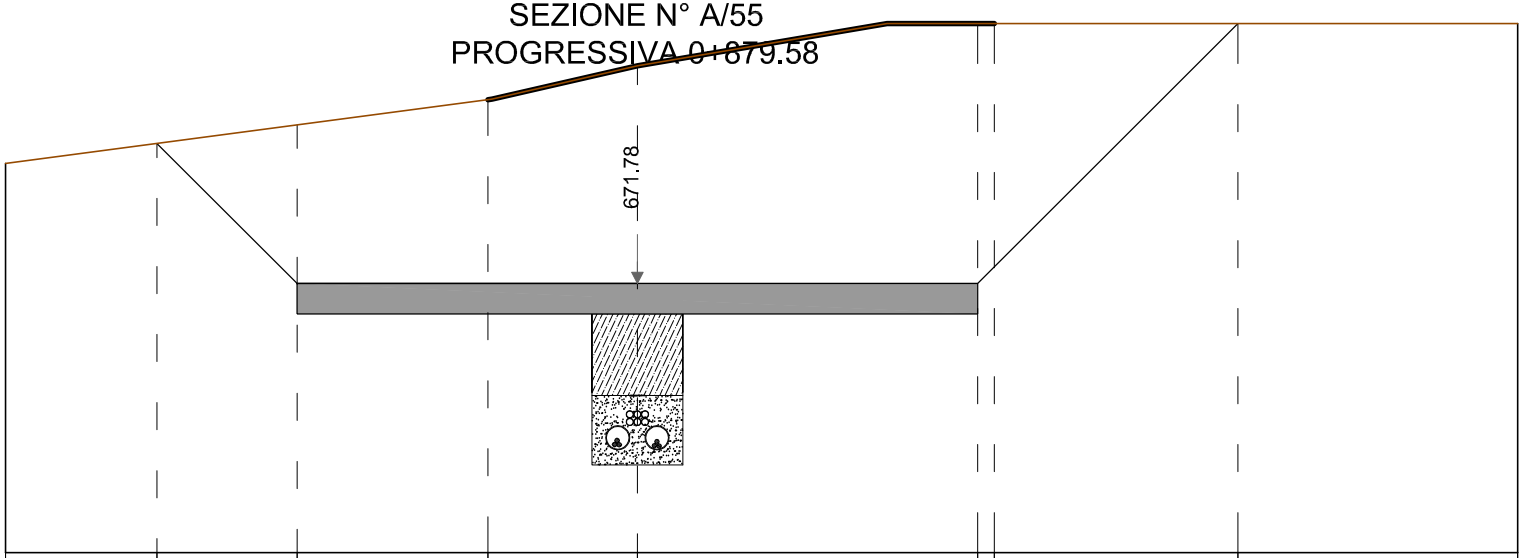


Sezione A/55

Quota Asse di riferimento	671.78 m
Scala	1:50
Quota di riferimento	670.00 m

Distanze parziali	[m]	1.00	0.93	1.26	0.99	2.25	0.11	1.61	1.85
Distanze progressive	[m]	0.00	1.00	1.93	3.19	4.18	6.43 / 6.54	8.15	10.00
Quote di progetto	[m]	672.57	672.71	671.78	671.78	671.78	671.78 / 673.50	673.50	673.50
Quote terreno	[m]	672.57	672.71	672.83	673.00	673.22	673.50 / 673.50	673.50	673.50

SEZIONE N° A/56
PROGRESSIVA 0+902.22

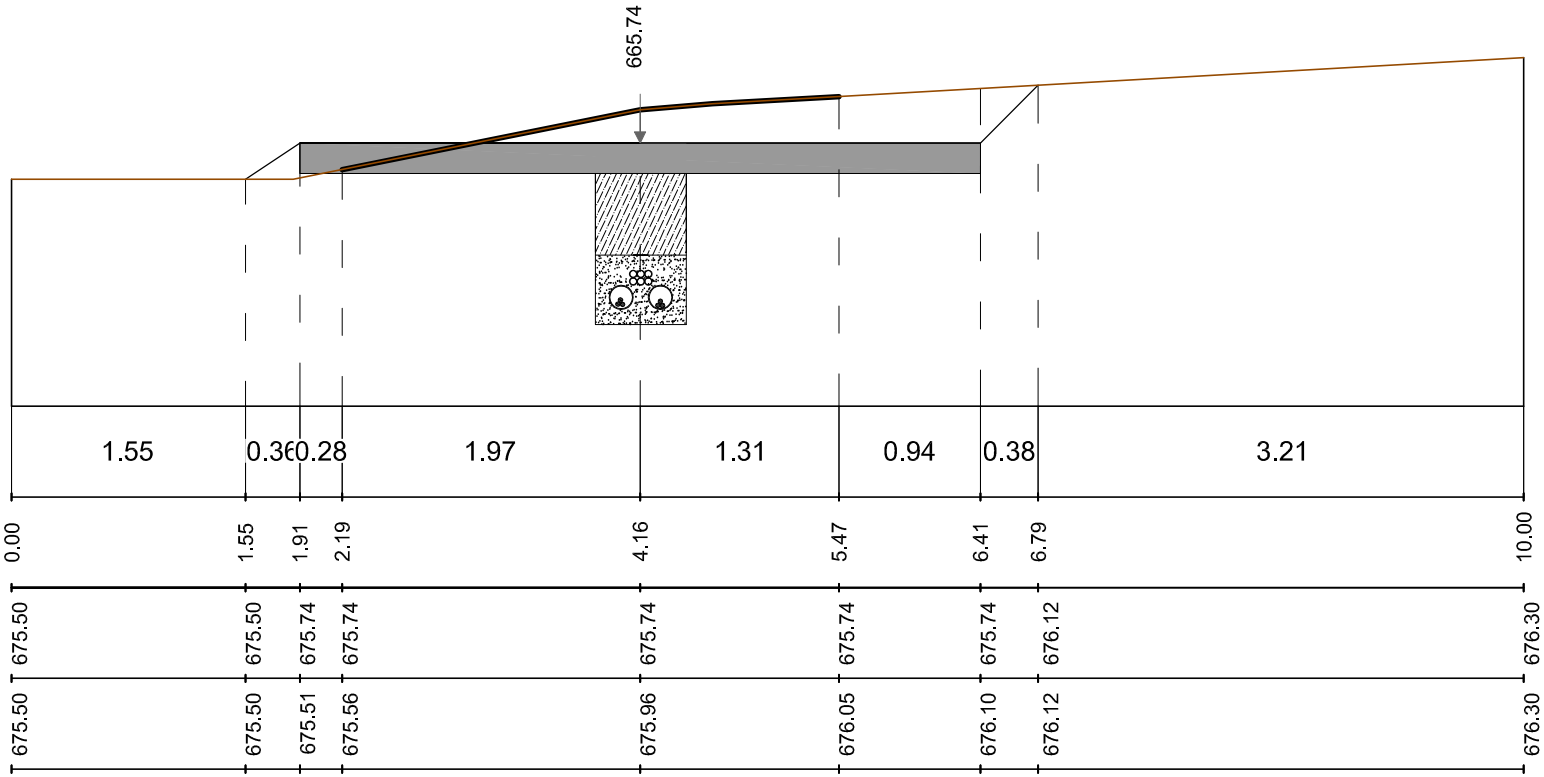


Sezione A/56

Quota Asse di riferimento	675.74 m
Scala	1:50
Quota di riferimento	674.00 m

Distanze parziali	[m]
Distanze progressive	[m]
Quote di progetto	[m]
Quote terreno	[m]

SEZIONE N° A/57
PROGRESSIVA 0+912.49

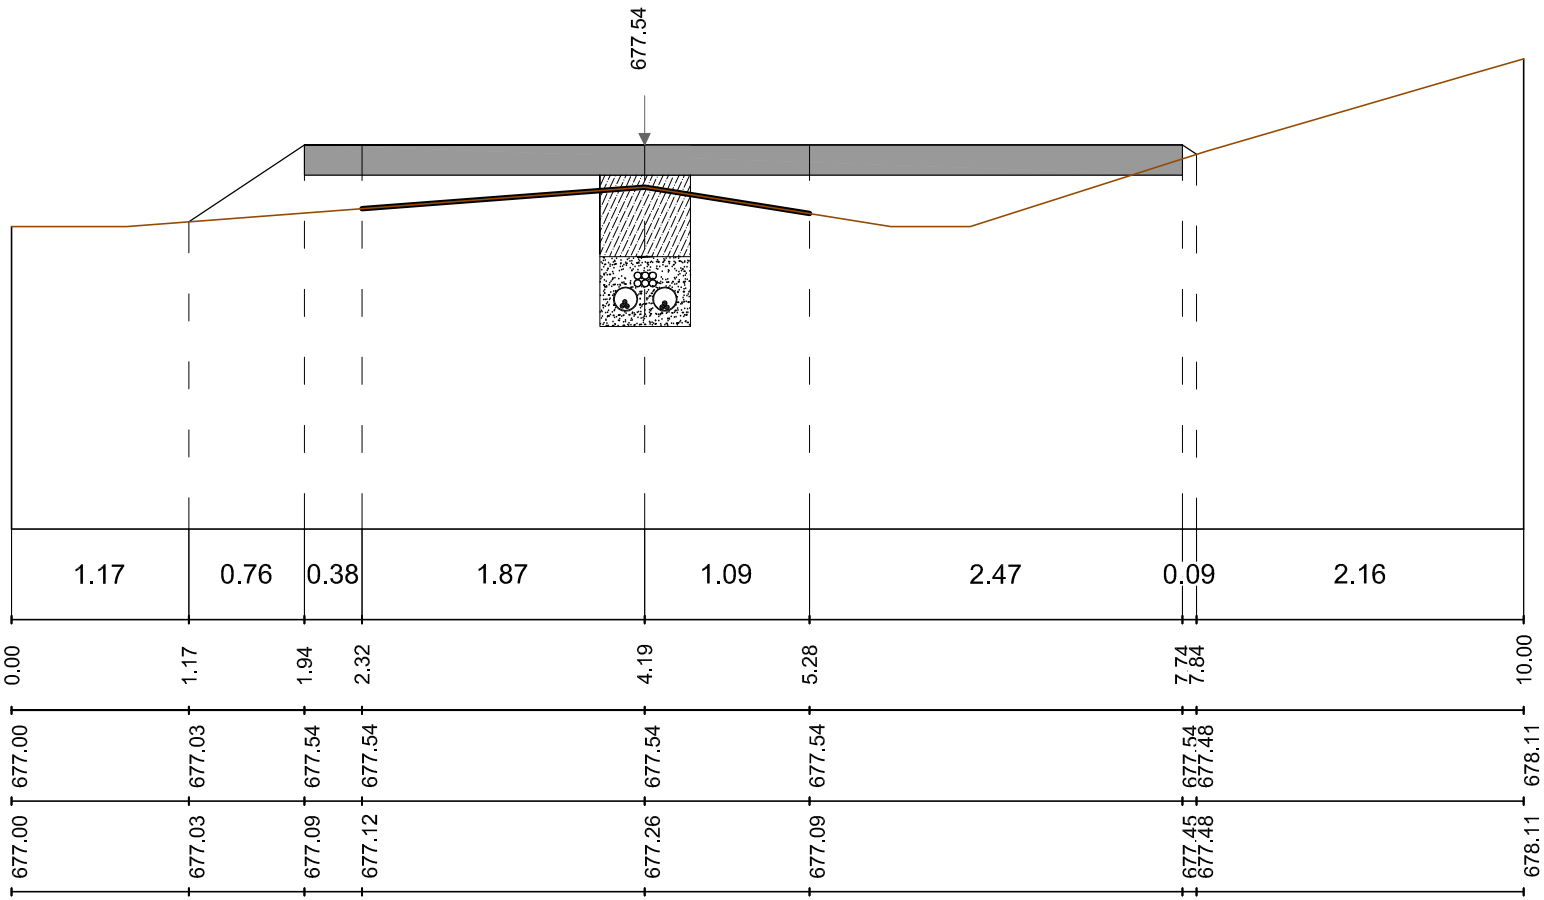


Sezione A/57

Quota Asse di riferimento	677.54 m
Scala	1:50
Quota di riferimento	675.00 m

Distanze parziali	[m]
Distanze progressive	[m]
Quote di progetto	[m]
Quote terreno	[m]

SEZIONE N° A/58
PROGRESSIVA 0+922.75

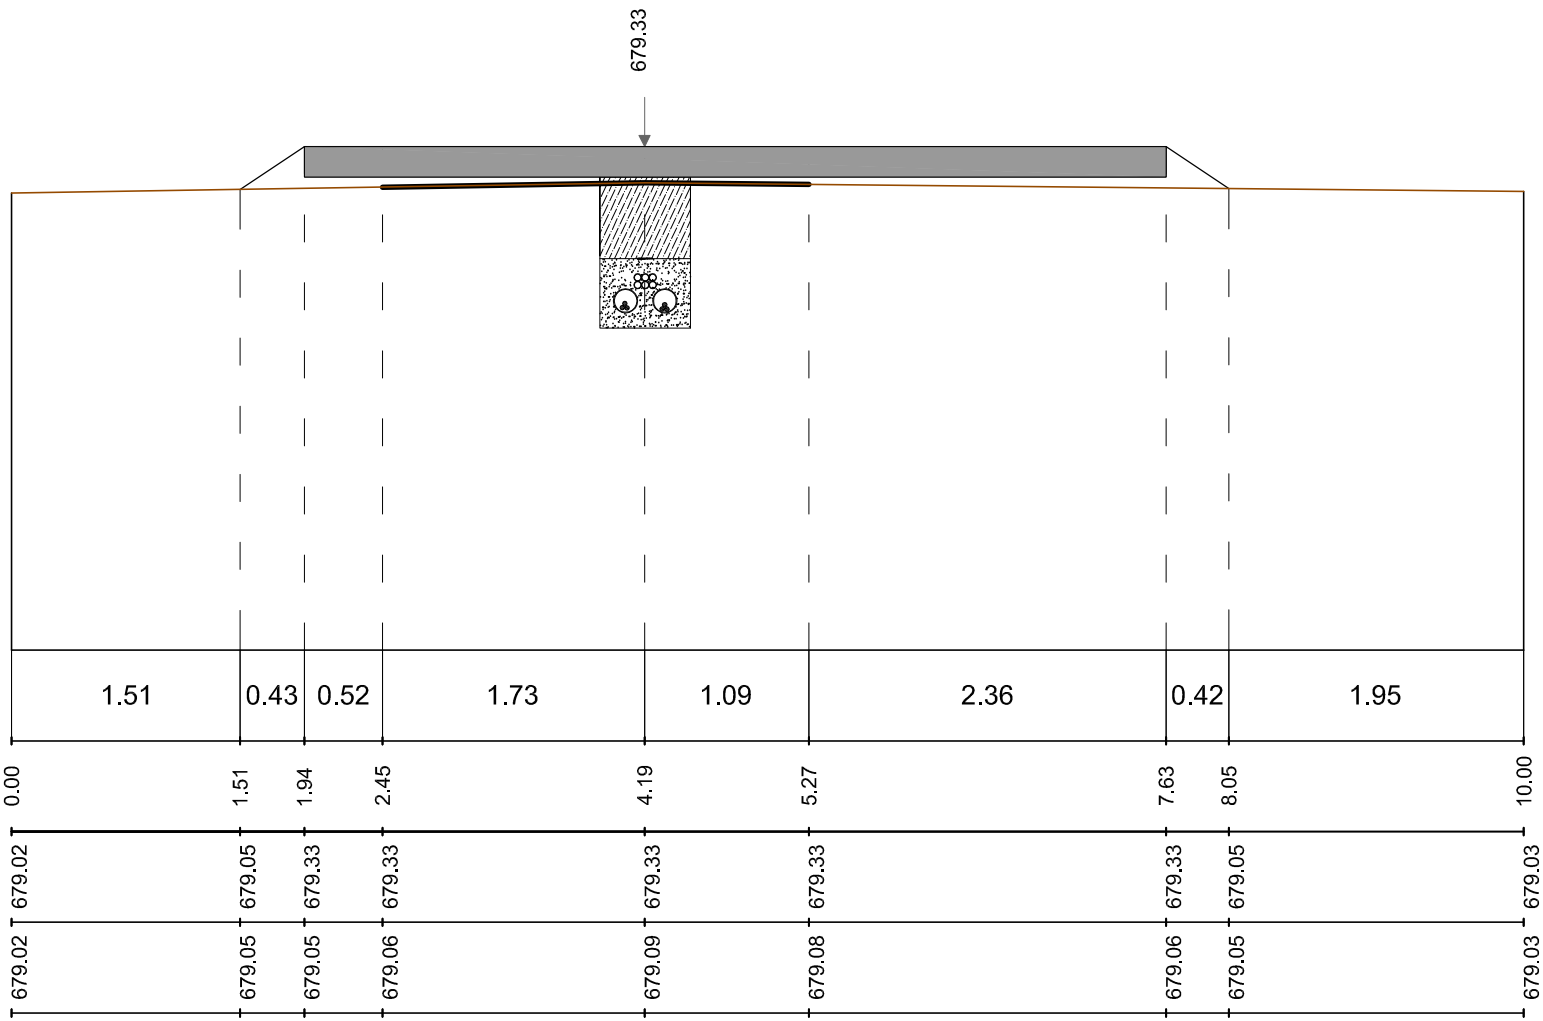


Sezione A/58

Quota Asse di riferimento	679.93 m
Scala	1:50
Quota di riferimento	676.00 m

Distanze parziali	[m]
Distanze progressive	[m]
Quote di progetto	[m]
Quote terreno	[m]

SEZIONE N° A/59
PROGRESSIVA 0+936.12

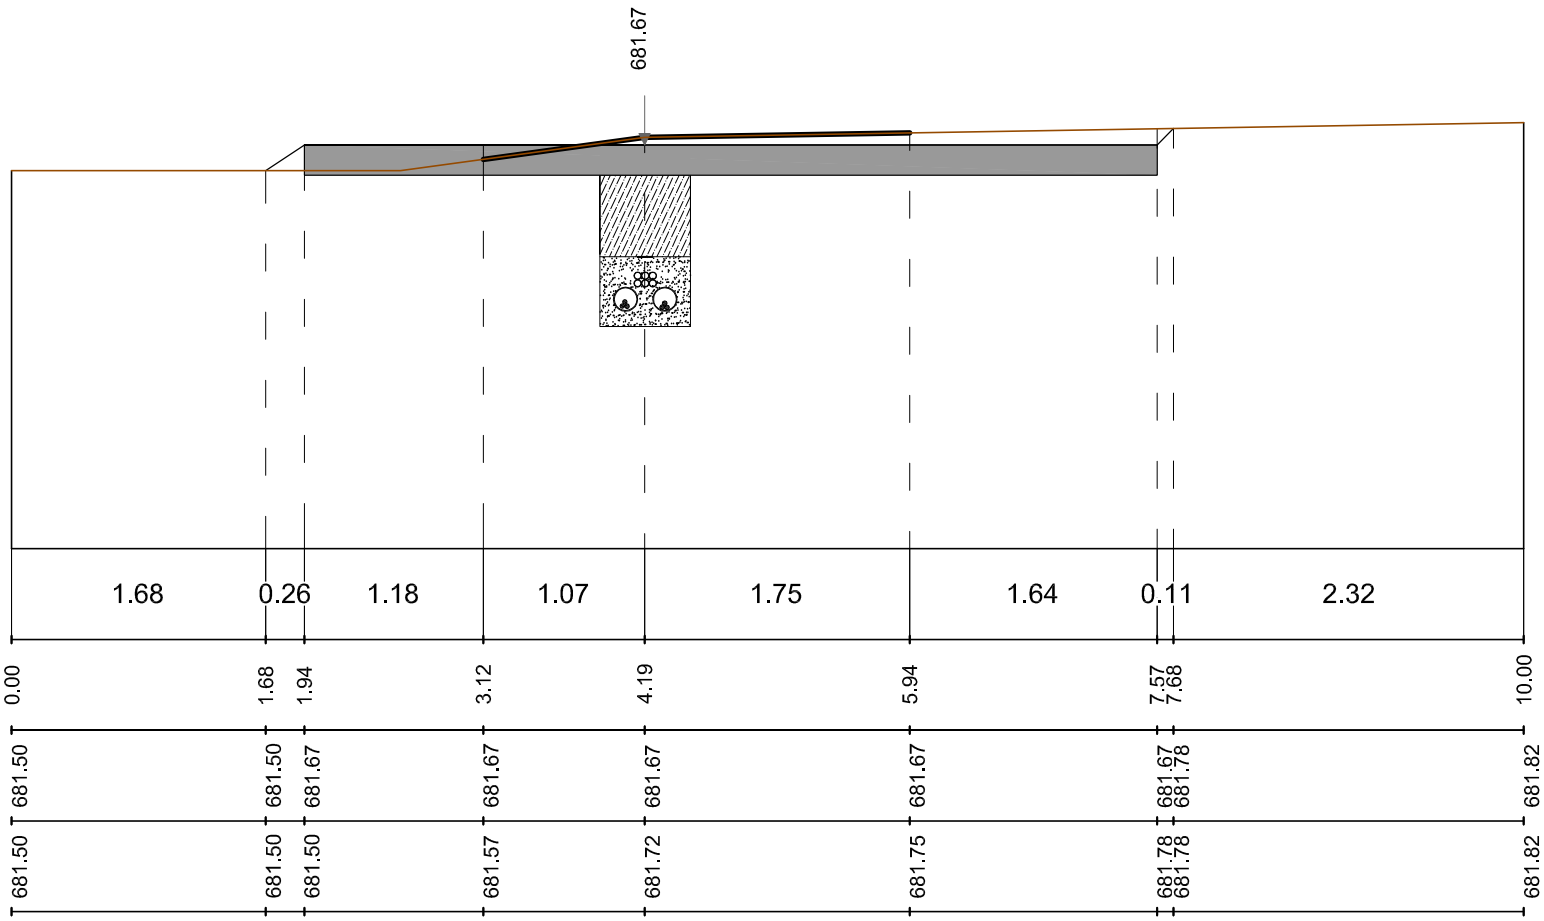


Sezione A/59

Quota Asse di riferimento	681.67 m
Scala	1:50
Quota di riferimento	679.00 m

Distanze parziali	[m]
Distanze progressive	[m]
Quote di progetto	[m]
Quote terreno	[m]

SEZIONE N° A/60
PROGRESSIVA 0+945.76

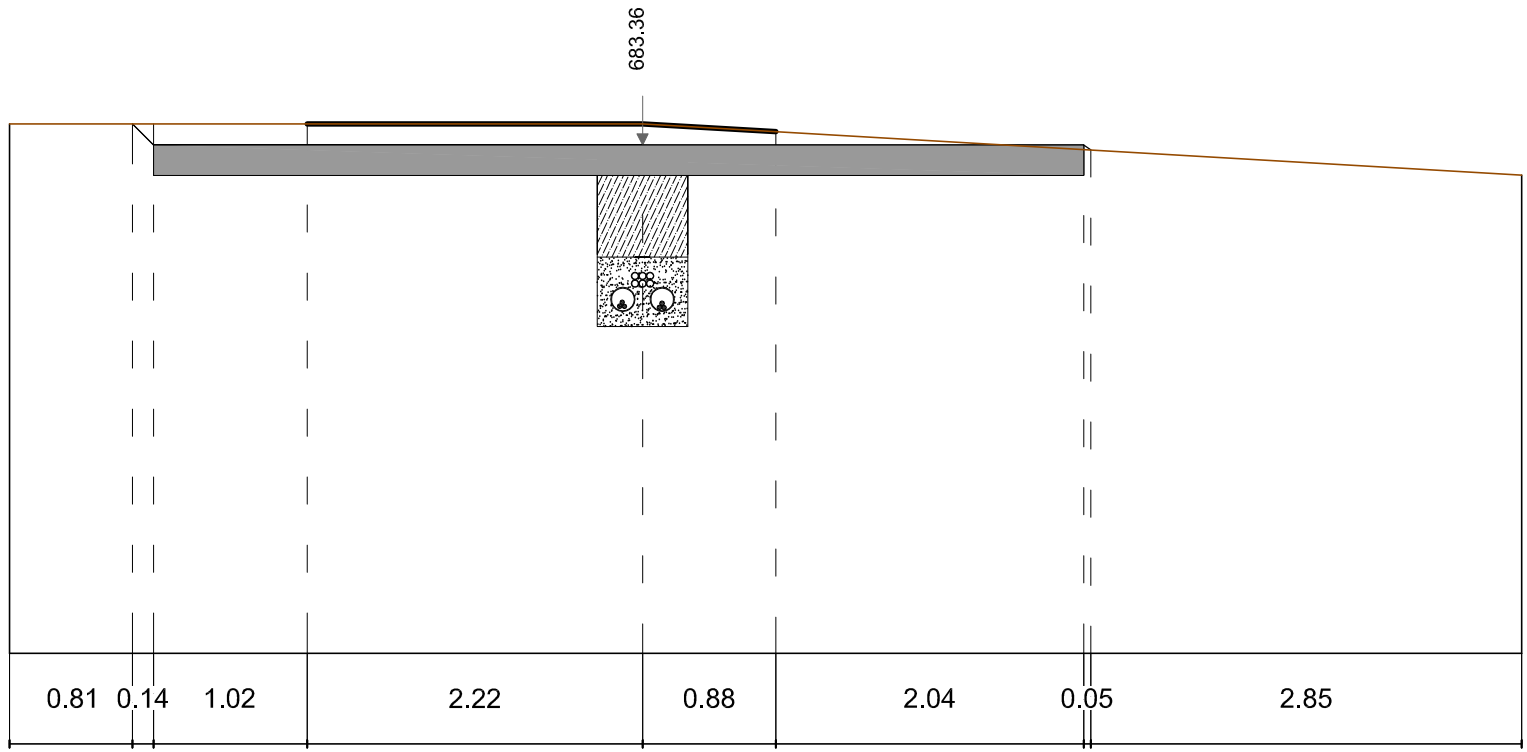


Sezione A/60

Quota Asse di riferimento	683.36 m
Scala	1:50
Quota di riferimento	680.00 m

Distanze parziali	[m]		0.81	0.14	1.02	2.22	0.88	2.04	0.05	2.85
Distanze progressive	[m]	0.00	0.81	0.95	1.97	4.19	5.07	7.15	7.16	10.00
Quote di progetto	[m]	683.50	683.50	683.36	683.36	683.36	683.36	683.36	683.33	683.16
Quote terreno	[m]	683.50	683.50	683.50	683.50	683.50	683.45	683.33	683.33	683.16

SEZIONE N° A/61
PROGRESSIVA 0+955.40

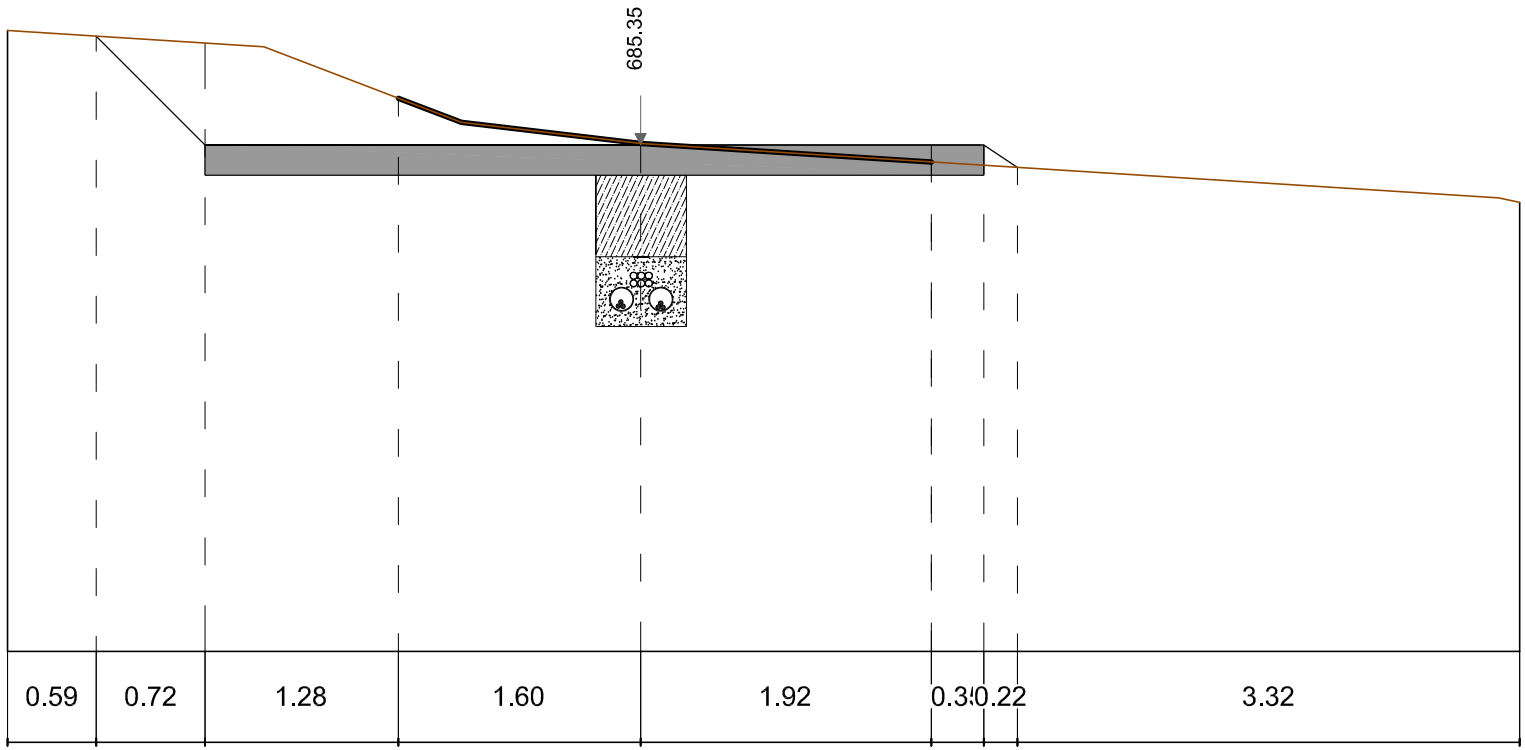


Sezione A/61

Quota Asse di riferimento	685.35 m
Scala	1:50
Quota di riferimento	682.00 m

Distanze parziali	[m]	0.59	0.72	1.28	1.60	1.92	0.34	0.22	3.32	
Distanze progressive	[m]	0.00	0.59	1.31	2.58	4.19	6.11	6.45	6.68	10.00
Quote di progetto	[m]	686.11	686.07	685.35	685.35	685.35	685.35	685.35	685.20	684.97
Quote terreno	[m]	686.11	686.07	686.02	685.66	685.36	685.24	685.22	685.20	684.97

SEZIONE N° A/62
PROGRESSIVA 0+957.19

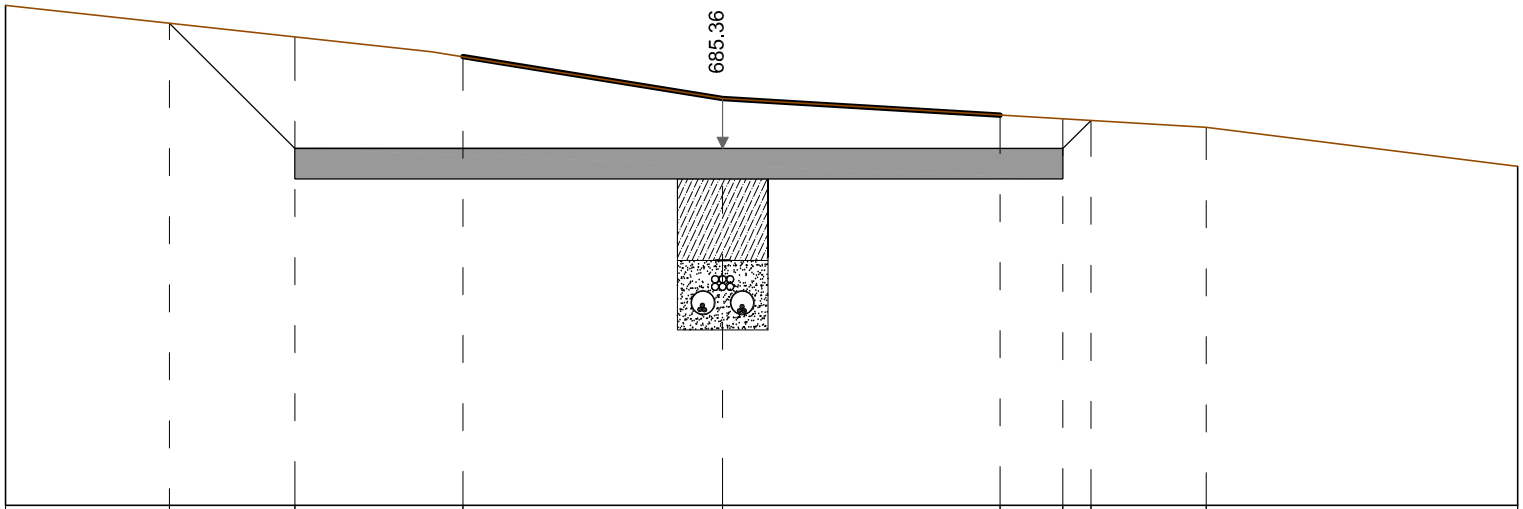


Sezione A/62

Quota Asse di riferimento	685.36 m
Scala	1:50
Quota di riferimento	683.00 m

Distanze parziali	[m]	1.08	0.83	1.11	1.72	1.83	0.42	0.19	0.76	2.06
Distanze progressive	[m]	0.00	1.08	1.91	3.02	4.74	6.58	6.99	7.18	7.94	10.00
Quote di progetto	[m]	686.31	686.19	685.36	685.36	685.36	685.36	685.36	685.55	685.50	685.24
Quote terreno	[m]	686.31	686.19	686.10	685.97	685.69	685.58	685.56	685.55	685.50	685.24

SEZIONE N° A/63
PROGRESSIVA 0+966.65

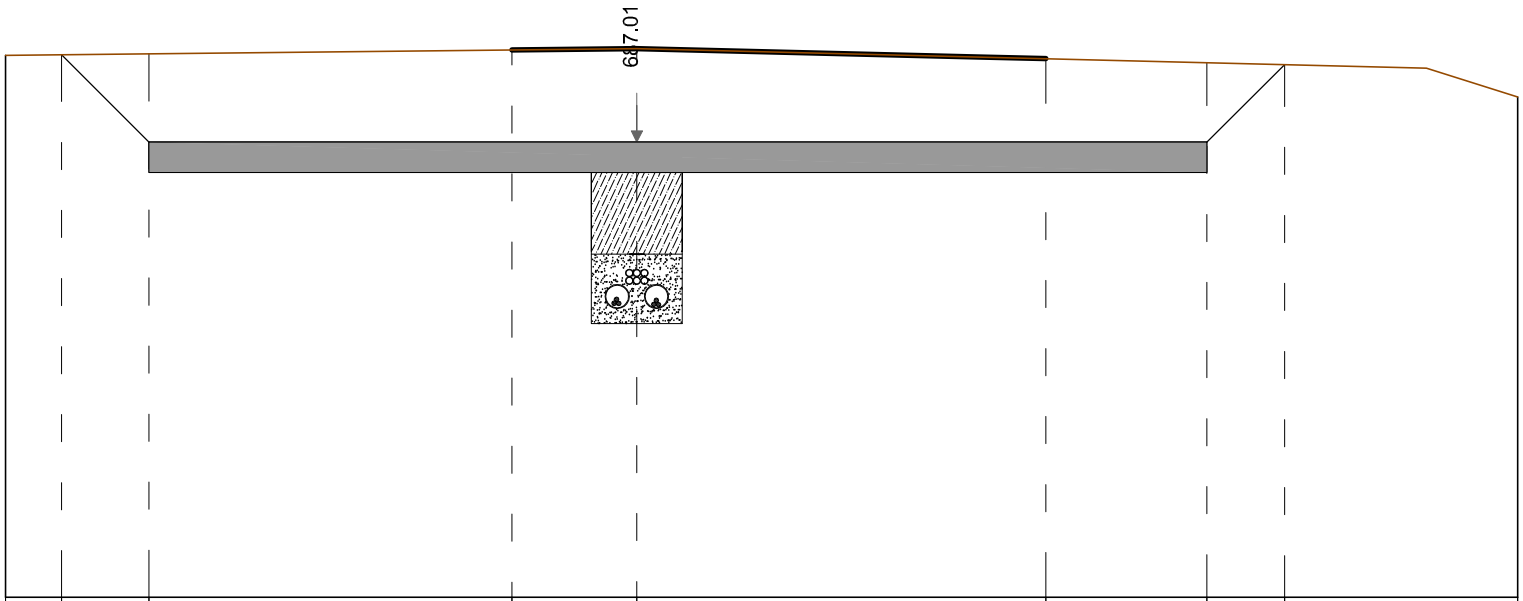


Sezione A/63

Quota Asse di riferimento	687.01 m
Scala	1:50
Quota di riferimento	684.00 m

Distanze parziali	[m]	0.36	0.58	2.40	0.83	2.70	1.07	0.51	1.54
Distanze progressive	[m]	0.00	0.37	0.95	3.35	4.17	6.88	7.94	8.46	10.00
Quote di progetto	[m]	687.58	687.59	687.01	687.01	687.01	687.01	687.01	687.52	687.31
Quote terreno	[m]	687.58	687.59	687.59	687.62	687.62	687.56	687.54	687.52	687.31

SEZIONE N° A/64
PROGRESSIVA 0+976.10

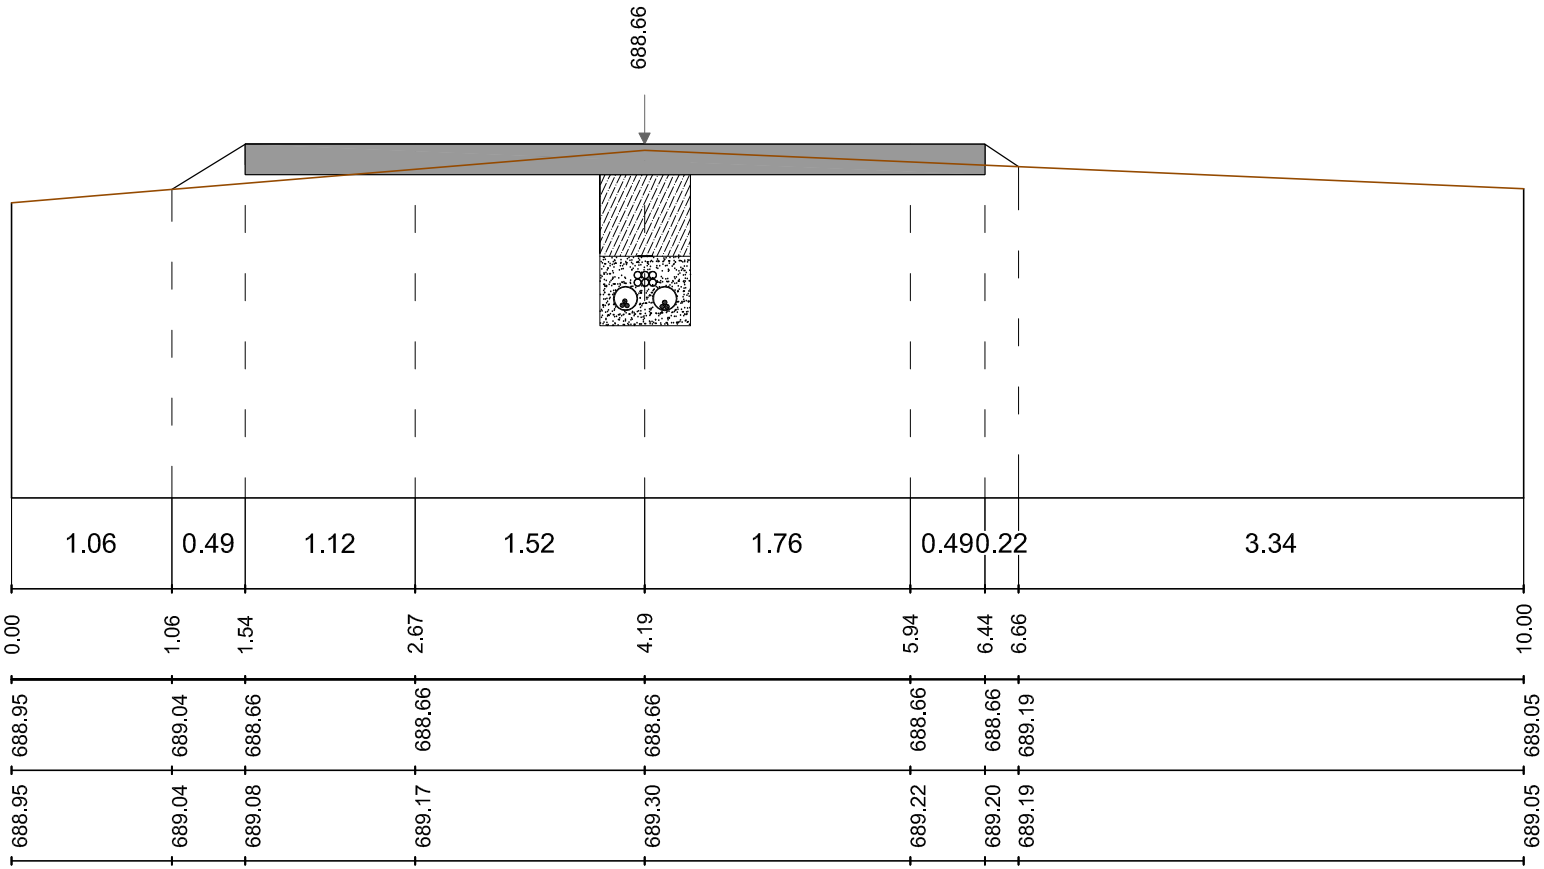


Sezione A/64

Quota Asse di riferimento	688.66 m
Scala	1:50
Quota di riferimento	687.00 m

Distanze parziali	[m]
Distanze progressive	[m]
Quote di progetto	[m]
Quote terreno	[m]

SEZIONE N° A/65
PROGRESSIVA 0+980.03

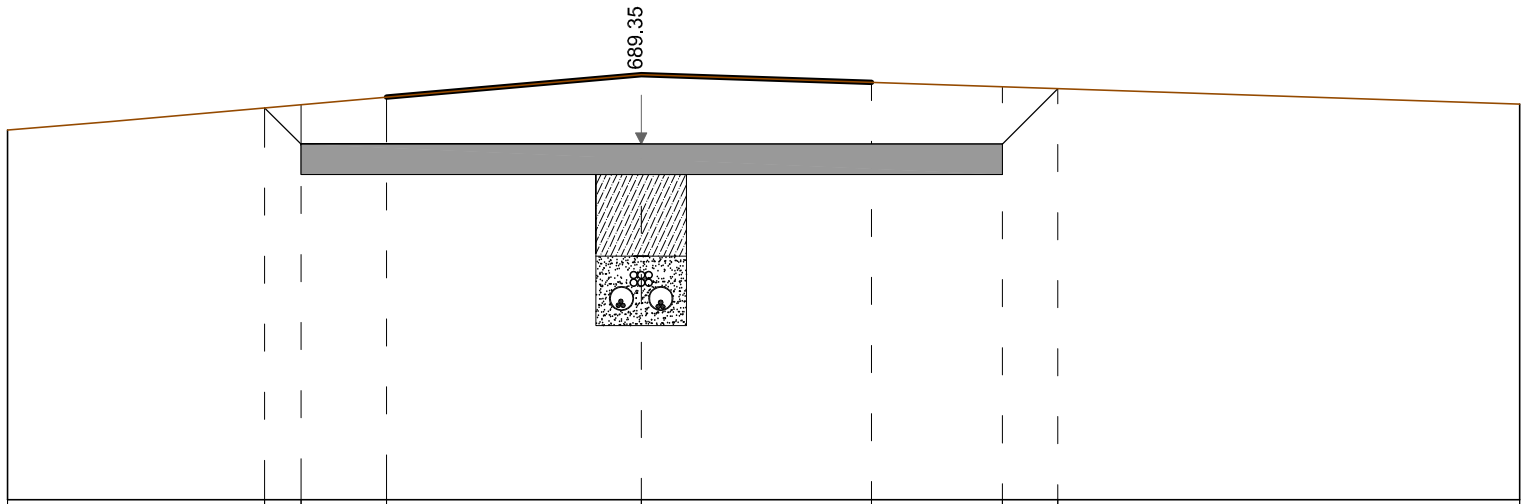


Sezione A/65

Quota Asse di riferimento	689.35 m
Scala	1:50
Quota di riferimento	687.00 m

Distanze parziali	[m]		1.70	0.24	0.57	1.68	1.52	0.86	0.37	3.05
Distanze progressive	[m]	0.00	1.70	1.94	2.51	4.19	5.71	6.58	6.95	10.00
Quote di progetto	[m]	689.44	689.59	689.35	689.35	689.35	689.35	689.35	689.72	689.61
Quote terreno	[m]	689.44	689.59	689.61	689.66	689.81	689.76	689.73	689.72	689.61

SEZIONE N° A/66
PROGRESSIVA 0+994.82

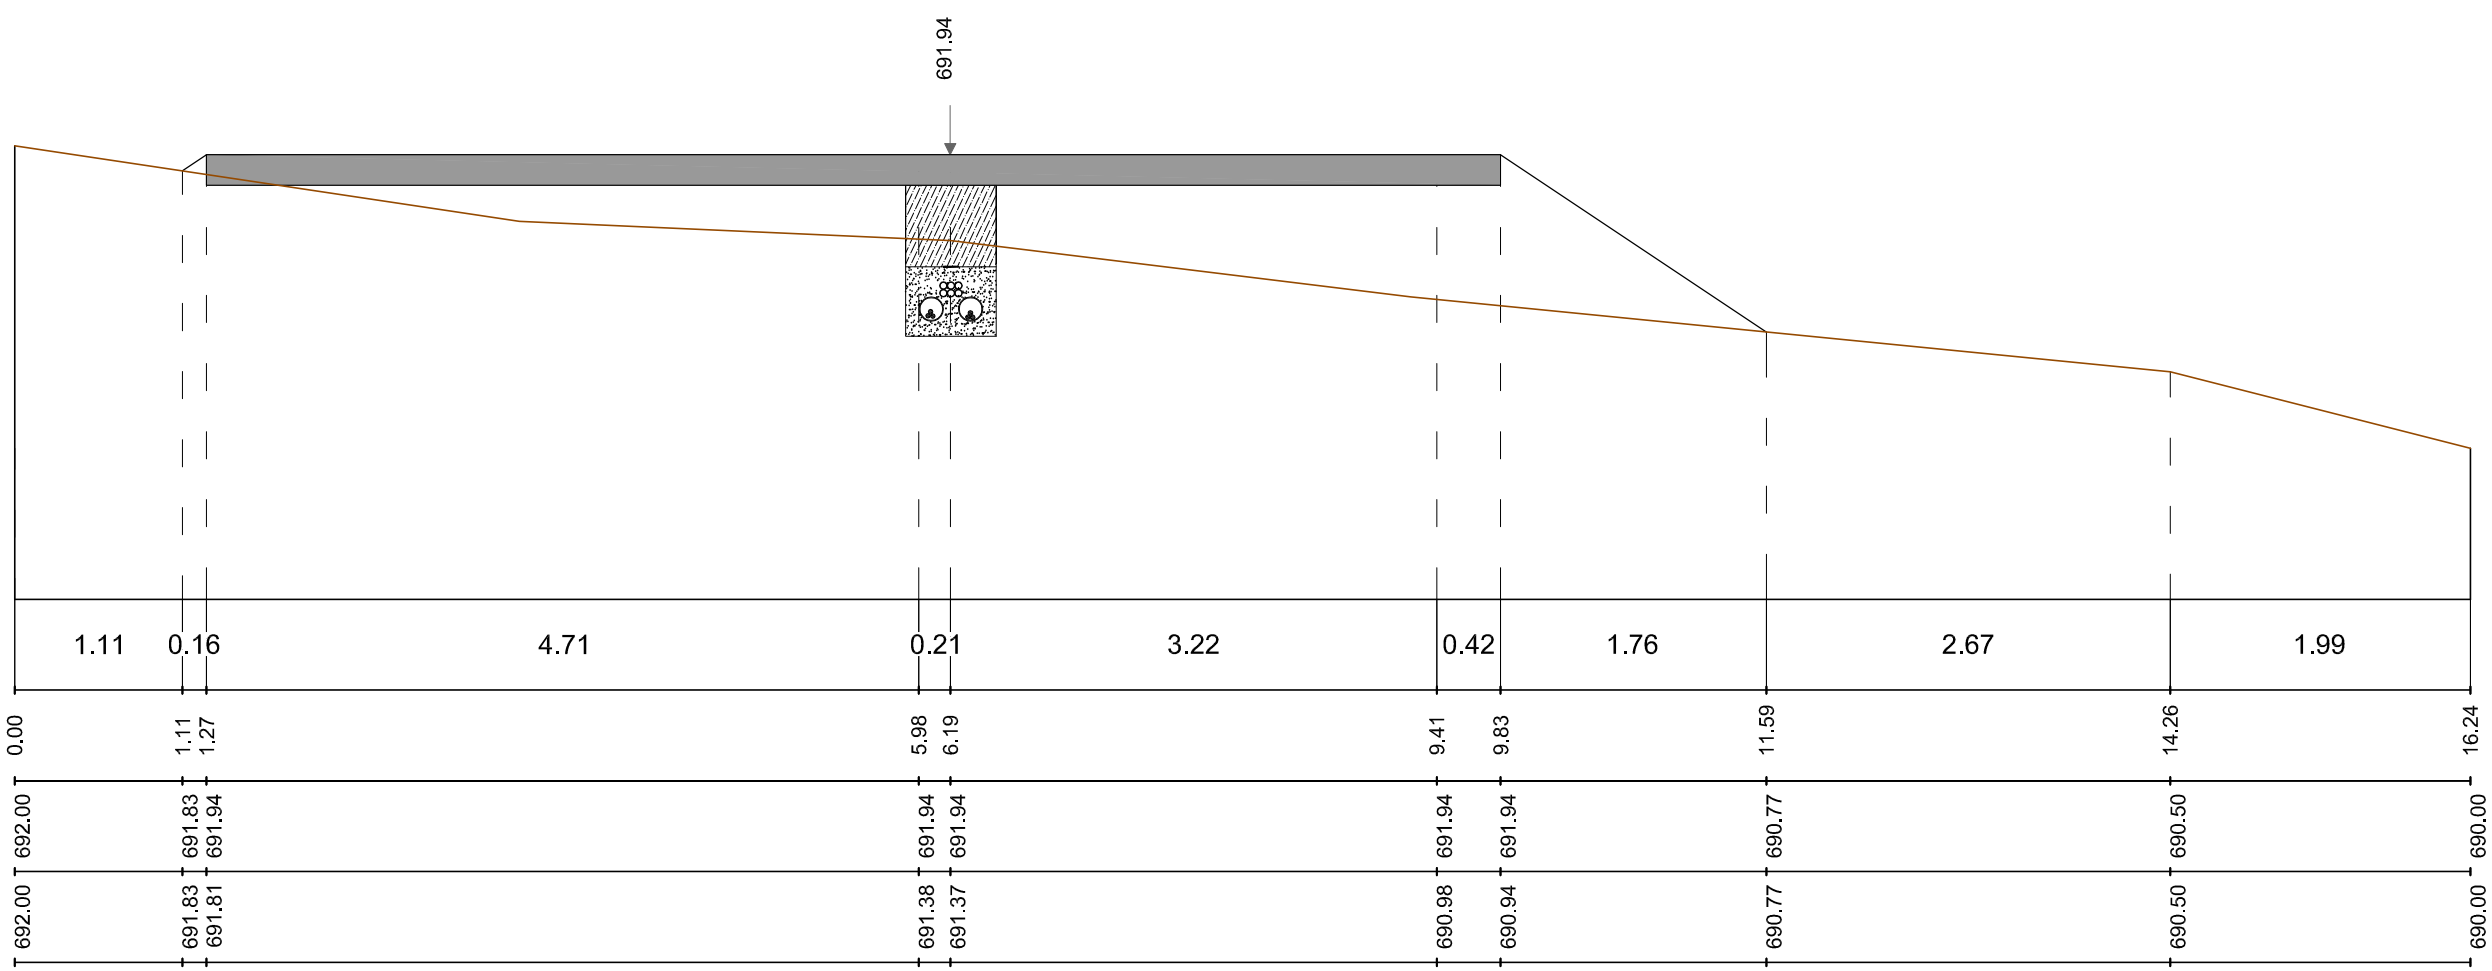


Sezione A/66

Quota Asse di riferimento	691.94 m
Scala	1:50
Quota di riferimento	689.00 m

Distanze parziali	[m]		1.11	0.16	4.71	0.21	3.22	0.42	1.76	2.67	1.99
Distanze progressive	[m]	0.00	1.11	1.27	5.98	6.19	9.41	9.83	11.59	14.26	16.24
Quote di progetto	[m]	692.00	691.83	691.94	691.94	691.94	691.94	691.94	690.77	690.50	690.00
Quote terreno	[m]	692.00	691.83	691.81	691.38	691.37	690.98	690.94	690.77	690.50	690.00


SEZIONE N° A/67
PROGRESSIVA 1+009.10

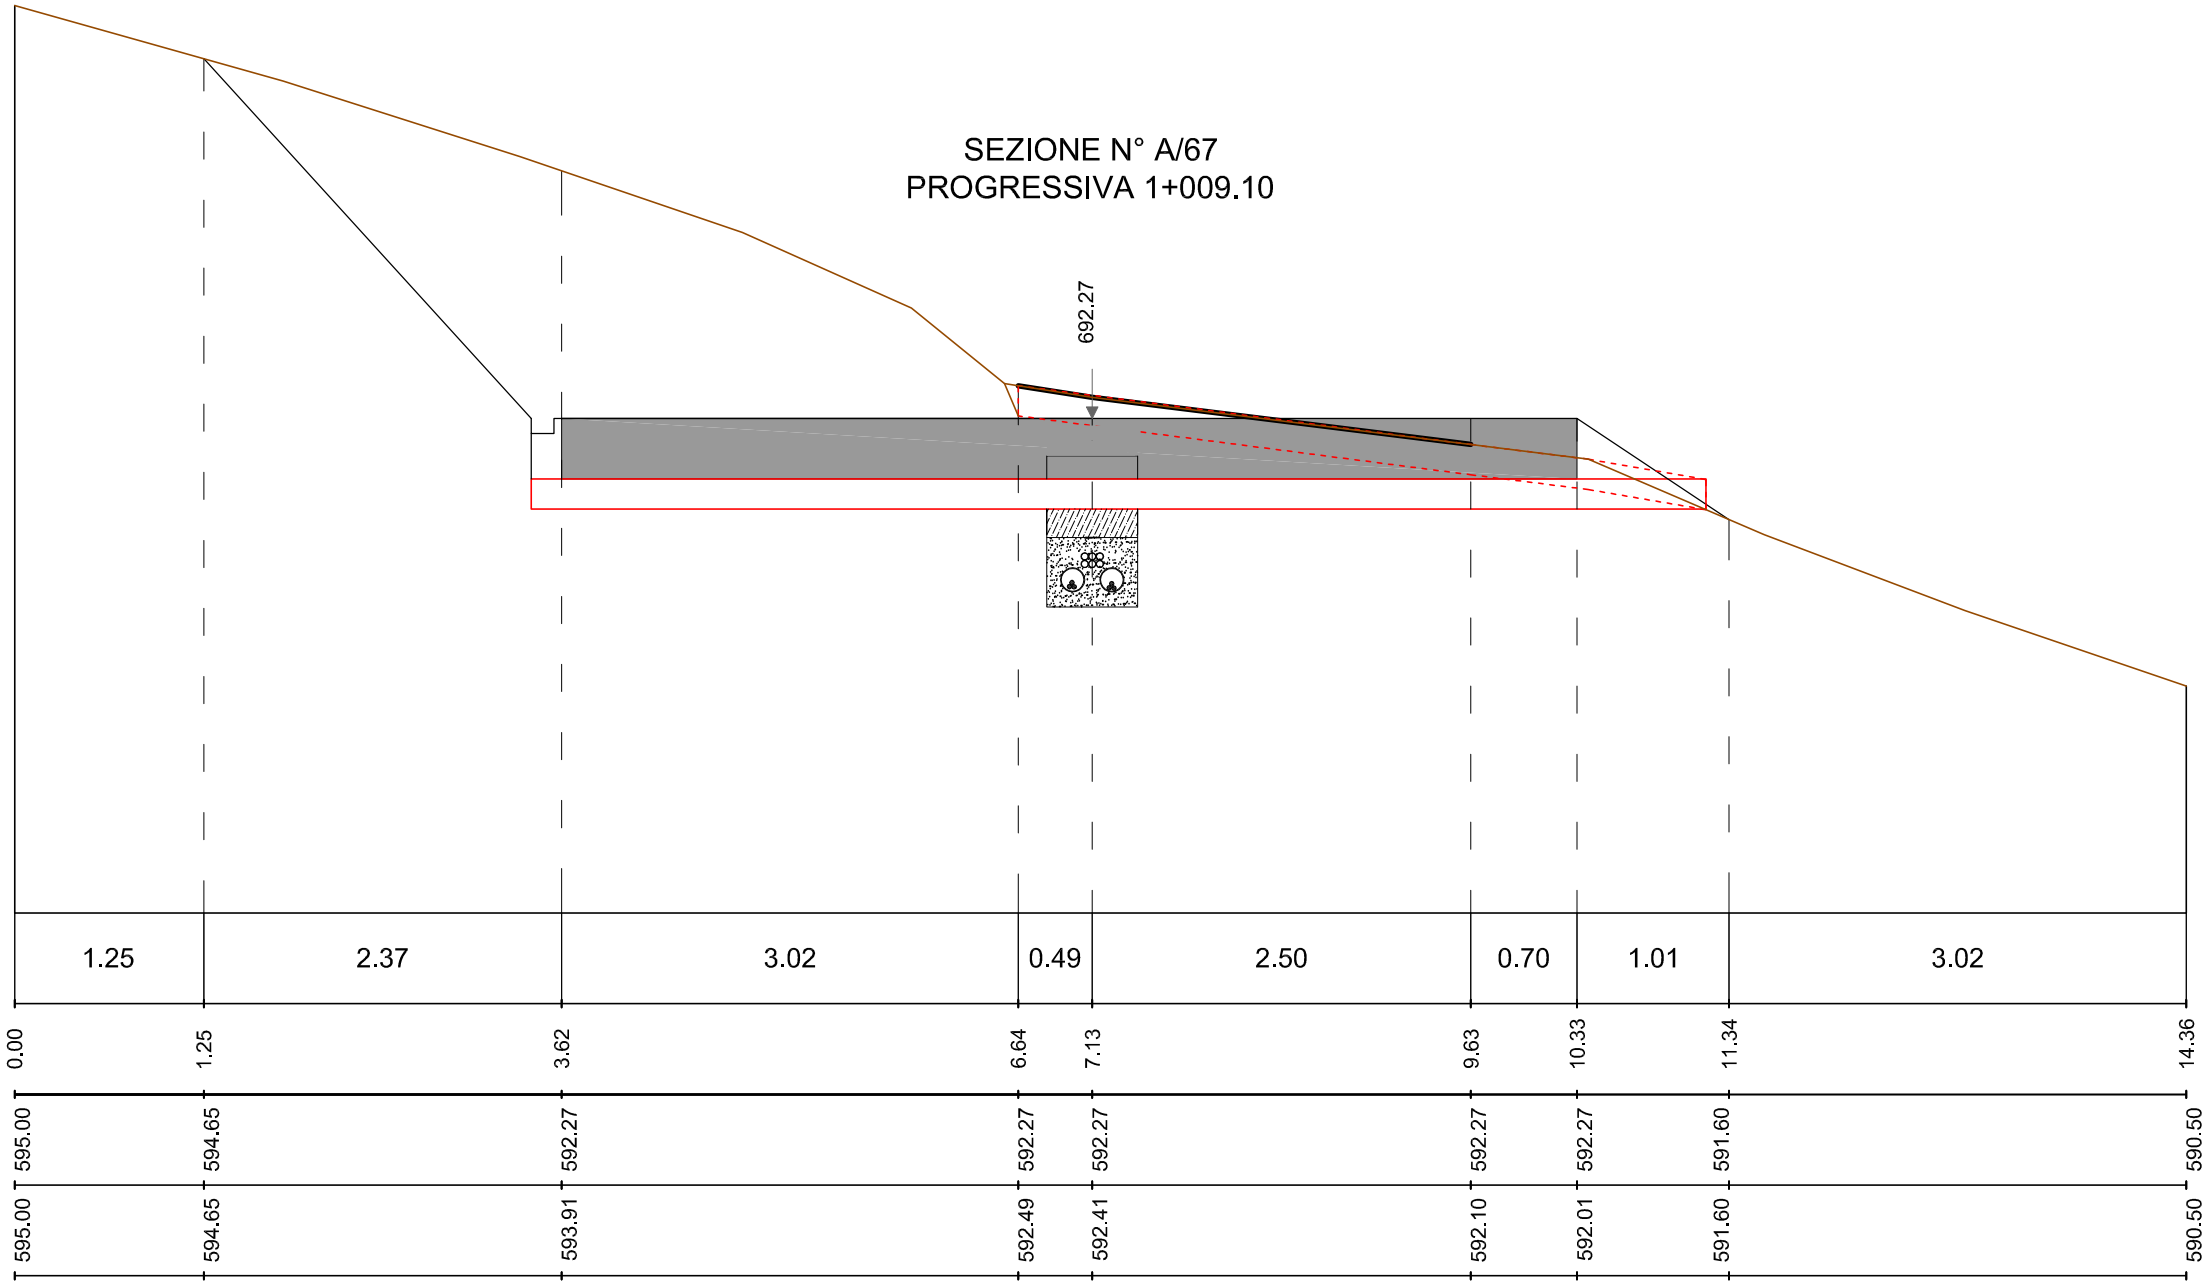

Sezione A/67

Quota Asse di riferimento	692.27 m
Scala	1:50
Quota di riferimento	689.00 m

Distanze parziali	[m]		1.25	2.37	3.02	0.49	2.50	0.70	1.01	3.02
Distanze progressive	[m]	0.00	1.25	3.62	6.64	7.13	9.63	10.33	11.34	14.36
Quote di progetto	[m]	595.00	594.65	592.27	592.27	592.27	592.27	592.27	591.60	590.50
Quote terreno	[m]	595.00	594.65	593.91	592.49	592.41	592.10	592.01	591.60	590.50

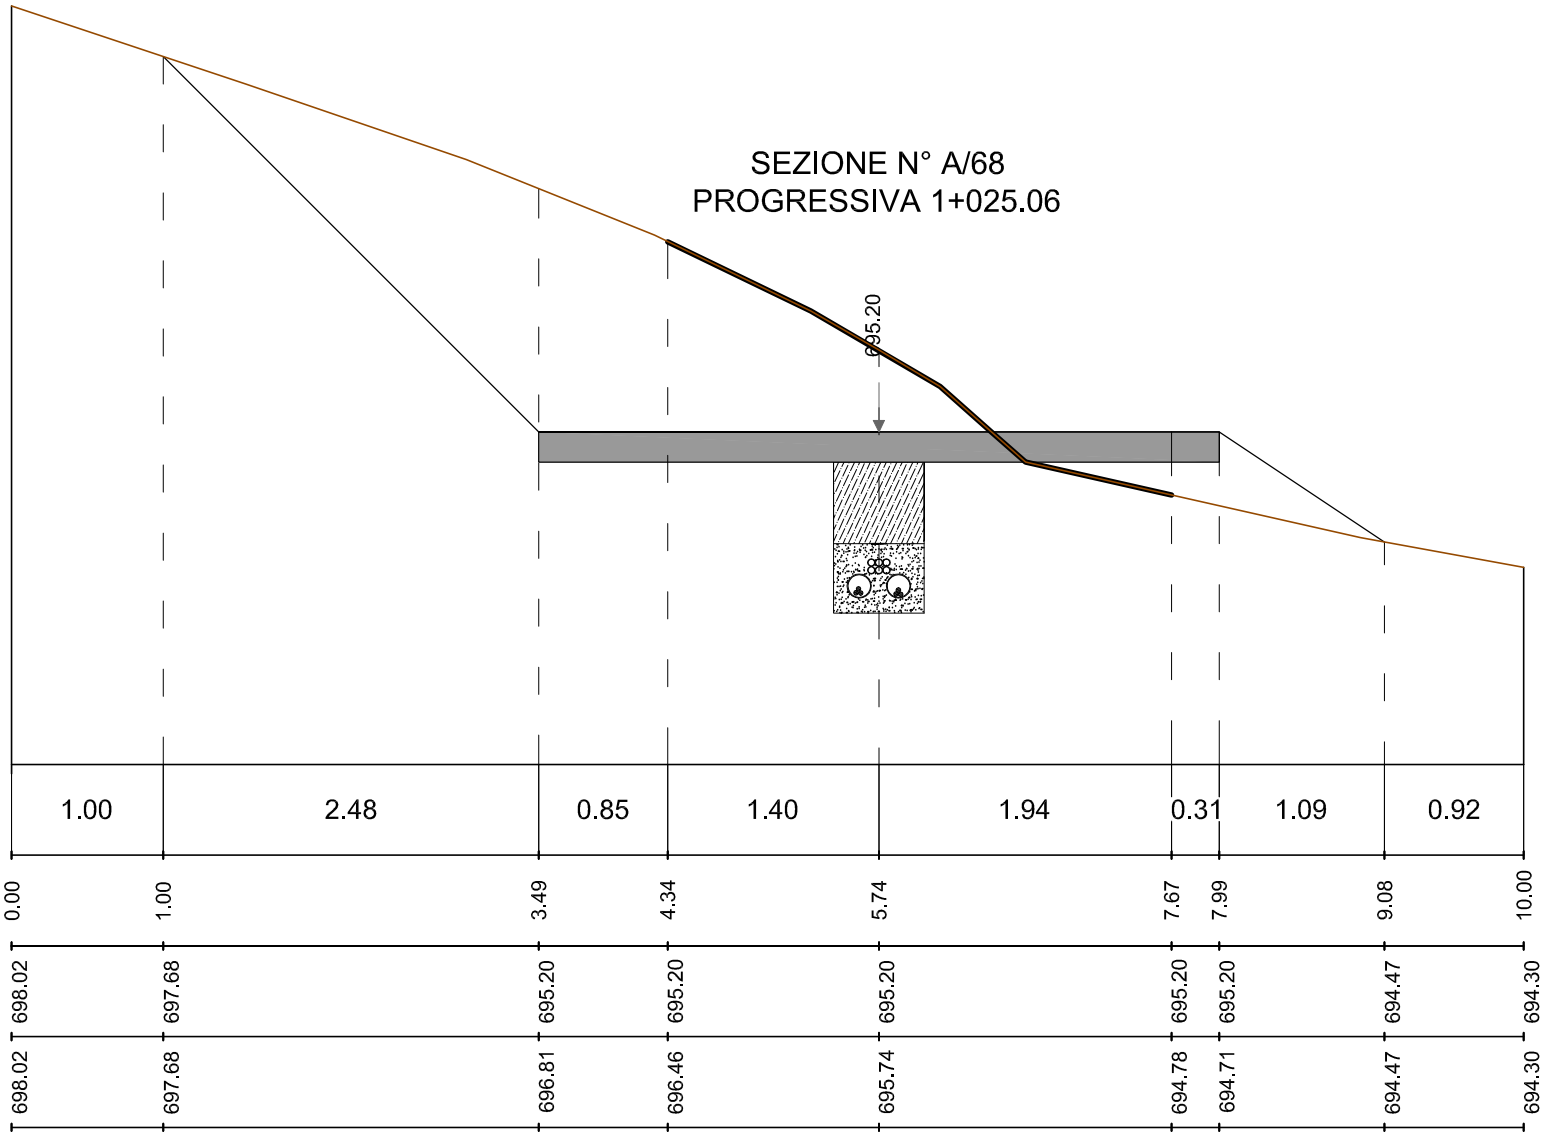


Sezione A/68

Quota Asse di riferimento	695.20 m
Scala	1:50
Quota di riferimento	693.00 m

Distanze parziali	[m]	1.00	2.48	0.85	1.40	1.94	0.31	1.09	0.92
Distanze progressive	[m]	0.00	1.00	3.49	4.34	5.74	7.67	7.99	9.08	10.00
Quote di progetto	[m]	698.02	697.68	695.20	695.20	695.20	695.20	695.20	694.47	694.30
Quote terreno	[m]	698.02	697.68	696.81	696.46	695.74	694.78	694.71	694.47	694.30

SEZIONE N° A/69
PROGRESSIVA 1+043.00

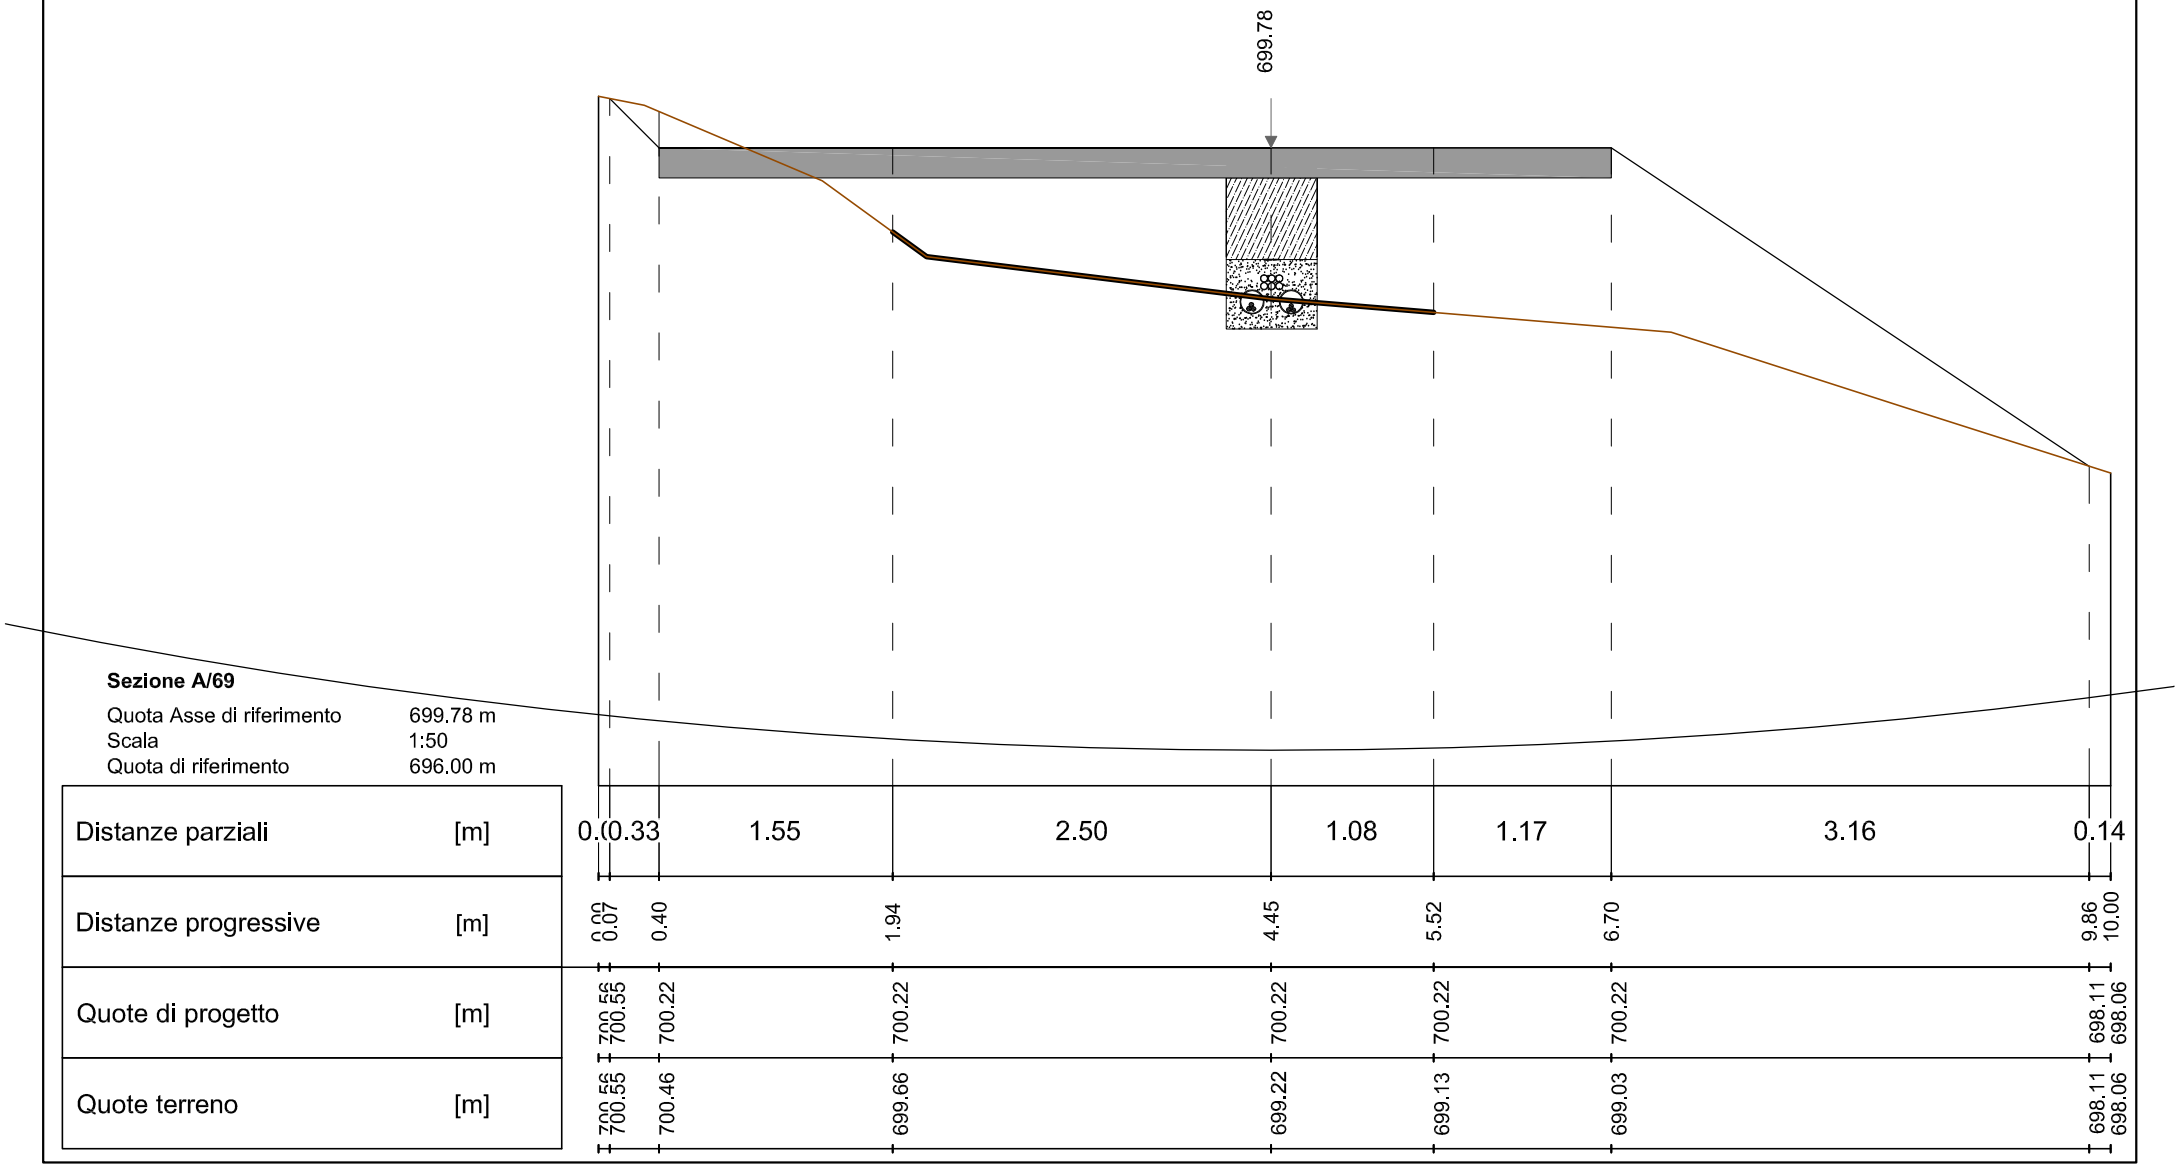


Sezione A/69

Quota Asse di riferimento	699.78 m
Scala	1:50
Quota di riferimento	696.00 m

Distanze parziali	[m]	0.00	0.33	1.55	2.50	1.08	1.17	3.16	0.14
Distanze progressive	[m]	0.00	0.07	0.40	1.94	4.45	5.52	6.70	9.86	10.00
Quote di progetto	[m]	700.56	700.55	700.22	700.22	700.22	700.22	700.22	698.11	698.06
Quote terreno	[m]	700.56	700.55	700.46	699.66	699.22	699.13	699.03	698.11	698.06

SEZIONE N° A/70
PROGRESSIVA 1+053.64

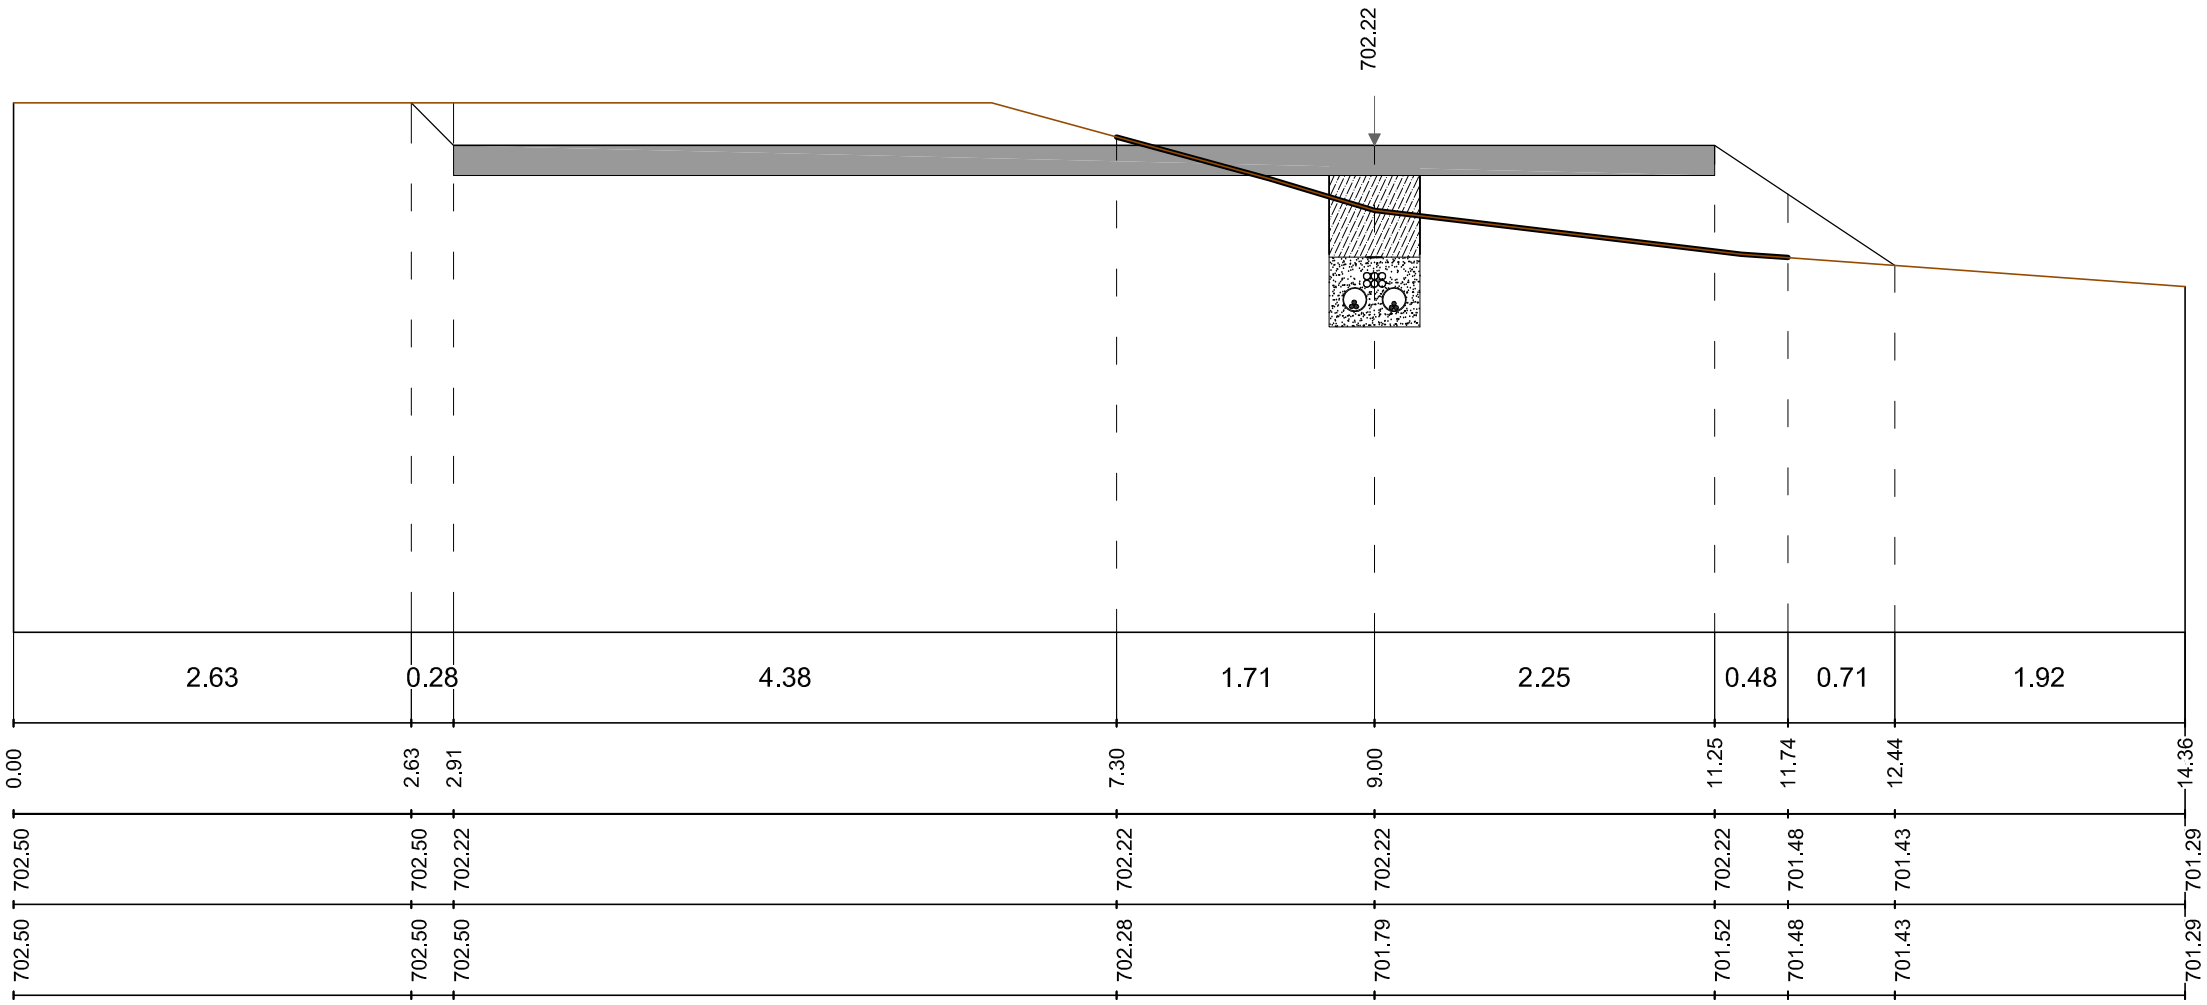


Sezione A/70

Quota Asse di riferimento	702.22 m
Scala	1:50
Quota di riferimento	699.00 m

Distanze parziali	[m]		2.63	0.28	4.38	1.71	2.25	0.48	0.71	1.92
Distanze progressive	[m]	0.00	2.63	2.91	7.30	9.00	11.25	11.74	12.44	14.36
Quote di progetto	[m]	702.50	702.50	702.22	702.22	702.22	702.22	701.48	701.43	701.29
Quote terreno	[m]	702.50	702.50	702.50	702.28	701.79	701.52	701.48	701.43	701.29

SEZIONE N° A/71
PROGRESSIVA 1+064.28

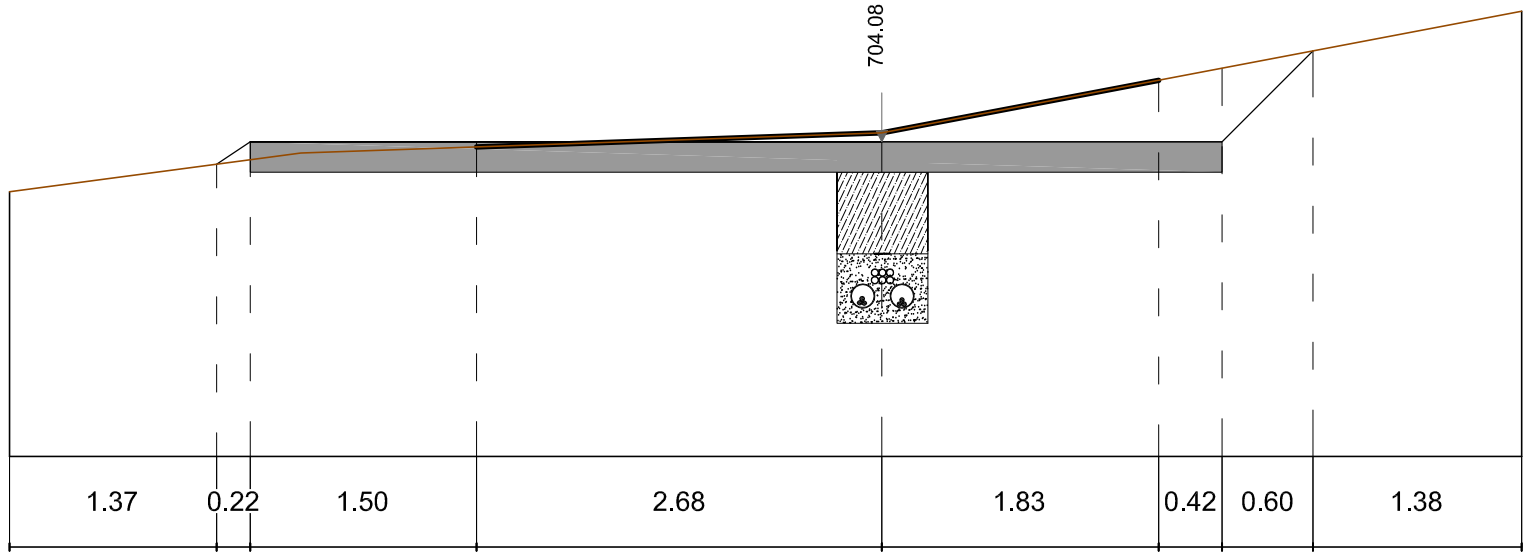


Sezione A/71

Quota Asse di riferimento	704.08 m
Scala	1:50
Quota di riferimento	702.00 m

Distanze parziali	[m]	1.37	0.22	1.50	2.68	1.83	0.42	0.60	1.38
Distanze progressive	[m]	0.00	1.37	1.59	3.09	5.77	7.60	8.02	8.62	10.00
Quote di progetto	[m]	703.75	703.93	704.08	704.08	704.08	704.08	704.08	704.68	704.94
Quote terreno	[m]	703.75	703.93	703.96	704.05	704.14	704.49	704.57	704.68	704.94

SEZIONE N° A/72
PROGRESSIVA 1+081.83

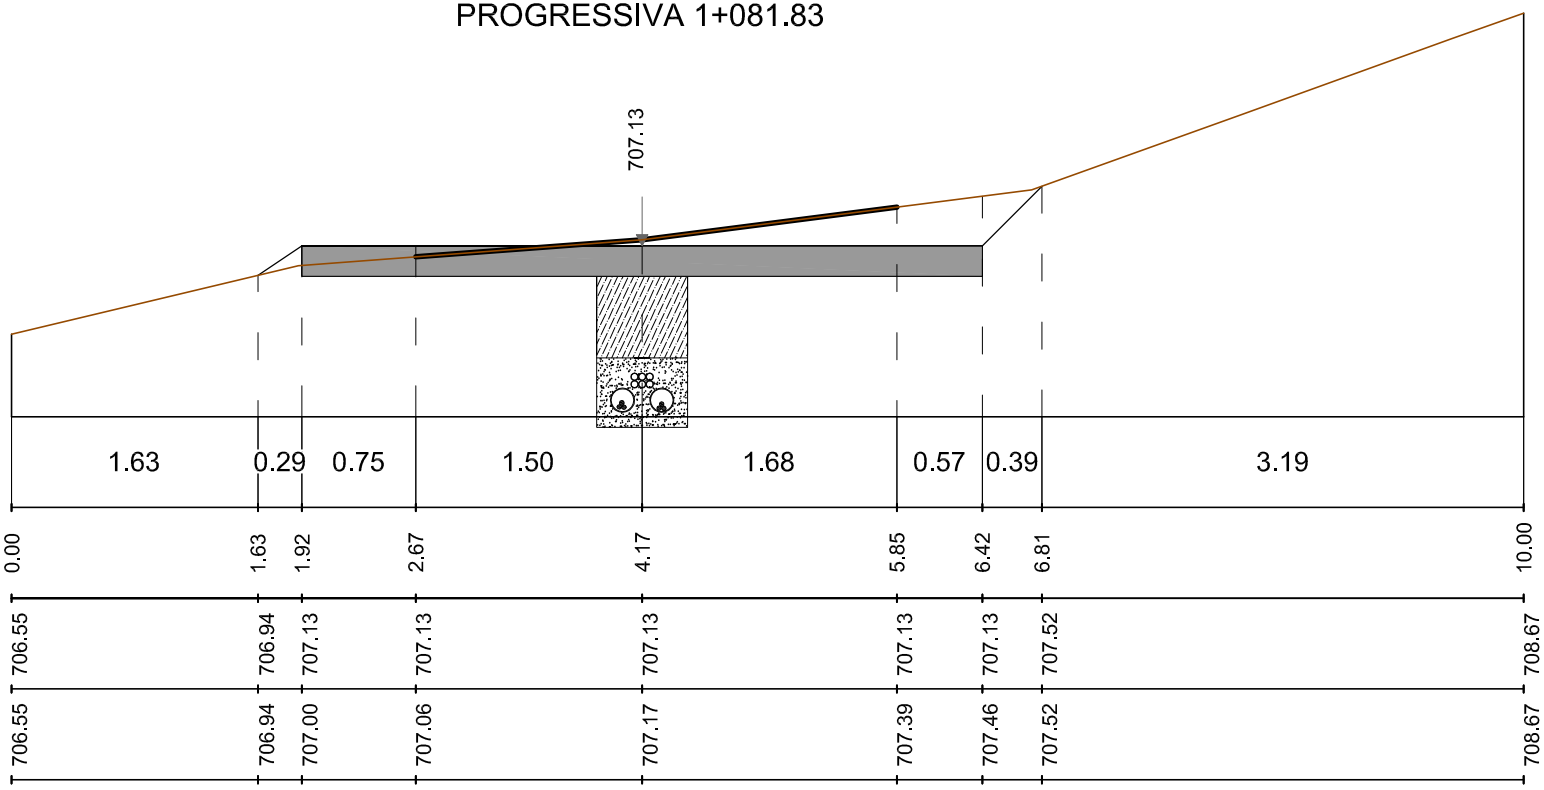


Sezione A/72

Quota Asse di riferimento	707.13 m
Scala	1:50
Quota di riferimento	706.00 m

Distanze parziali	[m]
Distanze progressive	[m]
Quote di progetto	[m]
Quote terreno	[m]

SEZIONE N° A/73
PROGRESSIVA 1.099.39

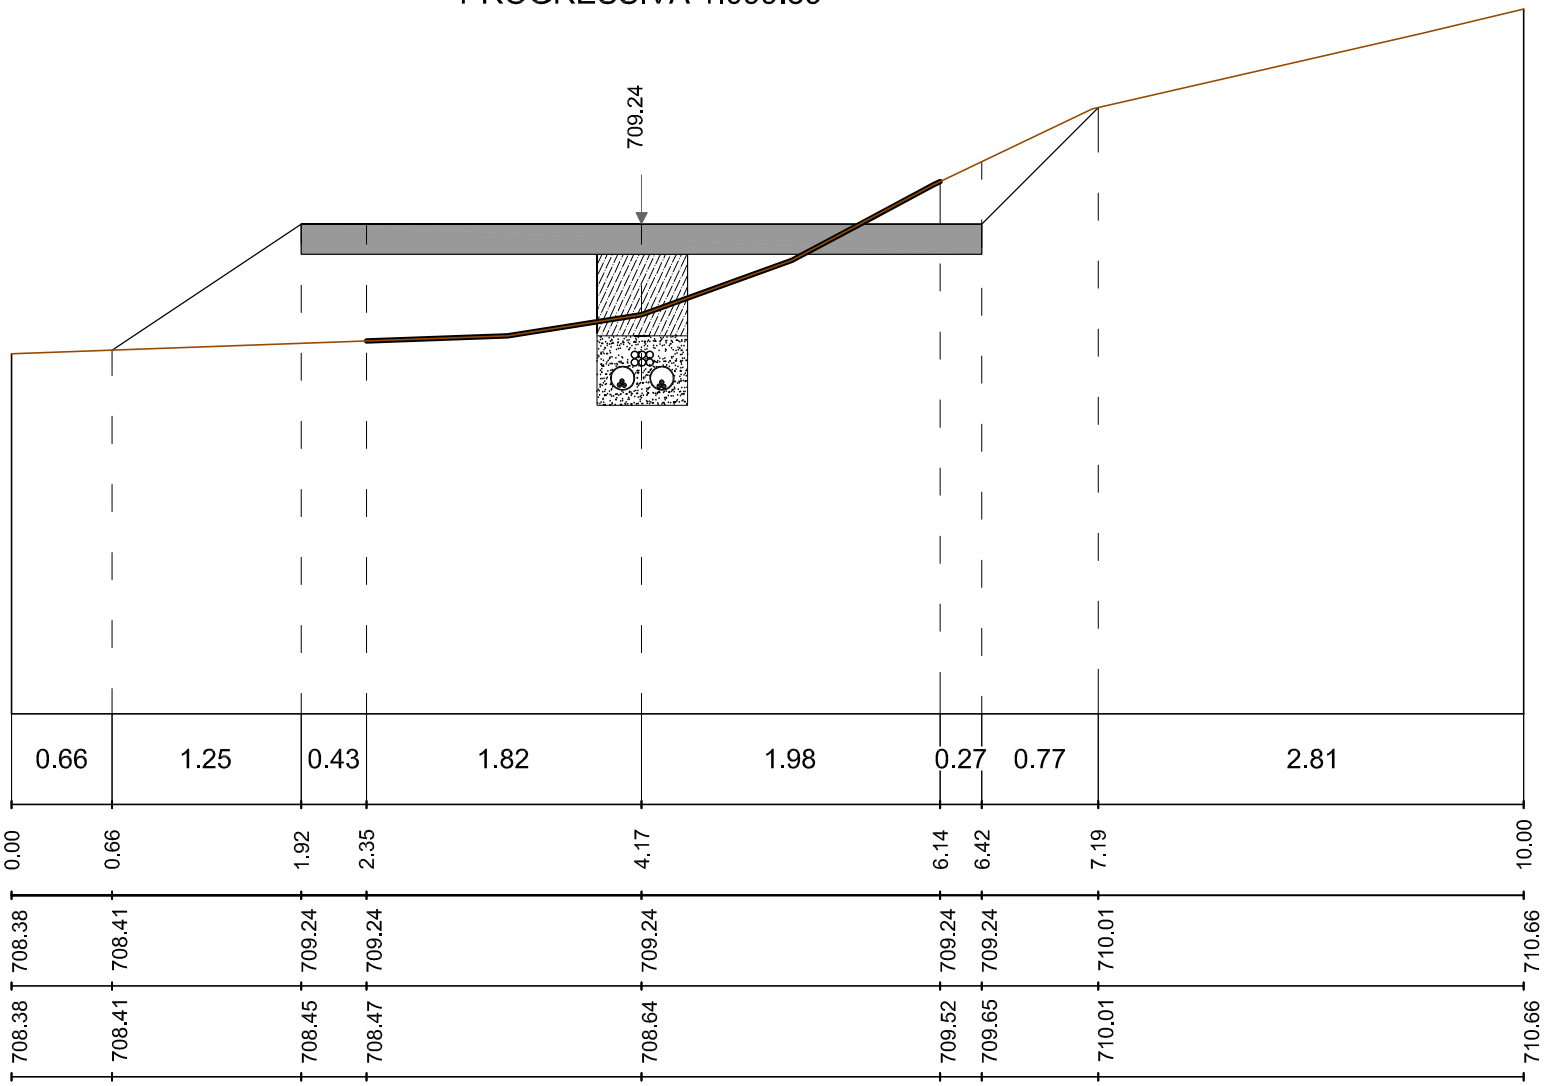


Sezione A/73

Quota Asse di riferimento	709.24 m
Scala	1:50
Quota di riferimento	706.00 m

Distanze parziali	[m]
Distanze progressive	[m]
Quote di progetto	[m]
Quote terreno	[m]

SEZIONE N° A/74
PROGRESSIVA 1+107.47

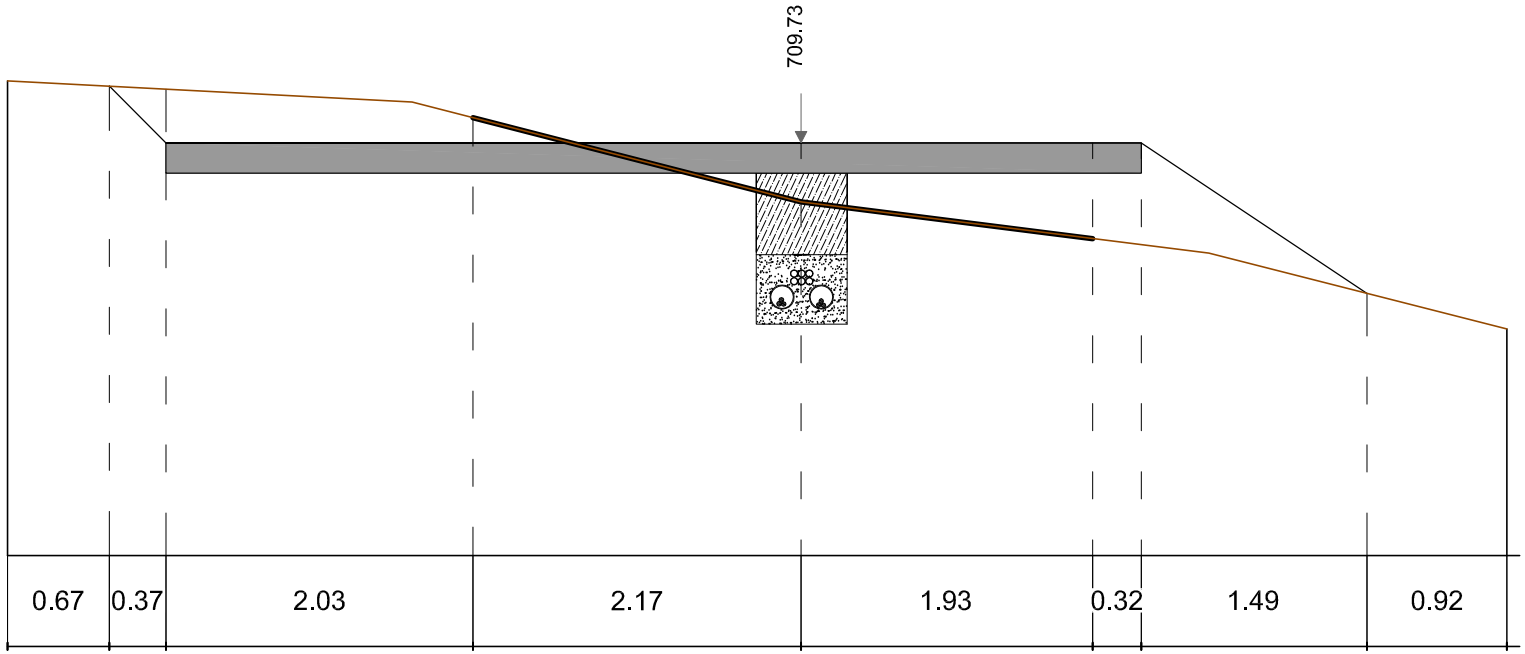


Sezione A/74

Quota Asse di riferimento	709.73 m
Scala	1:50
Quota di riferimento	707.00 m

Distanze parziali	[m]		0.67	0.37	2.03	2.17	1.93	0.32	1.49	0.92
Distanze progressive	[m]	0.00	0.67	1.05	3.08	5.25	7.18	7.49	8.99	9.91
Quote di progetto	[m]	710.14	710.10	709.73	709.73	709.73	709.73	709.73	708.73	708.50
Quote terreno	[m]	710.14	710.10	710.10	709.90	709.34	709.10	709.06	708.73	708.50

SEZIONE N° A/75
PROGRESSIVA 1+115.55

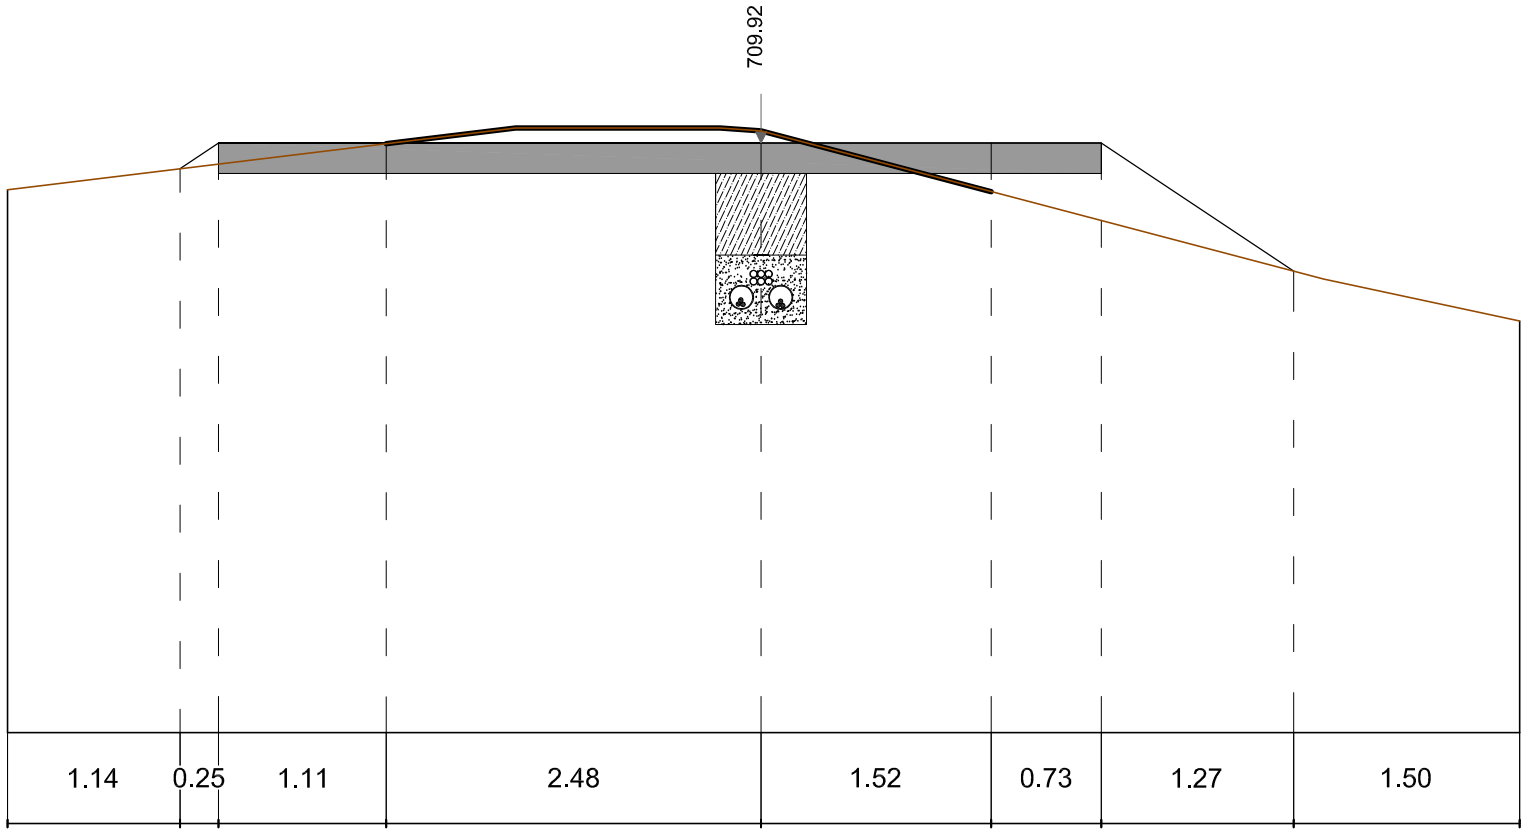


Sezione A/75

Quota Asse di riferimento	709.92 m
Scala	1:50
Quota di riferimento	706.00 m

Distanze parziali	[m]	1.14	0.25	1.11	2.48	1.52	0.73	1.27	1.50
Distanze progressive	[m]	0.00	1.14	1.39	2.50	4.98	6.50	7.23	8.50	10.00
Quote di progetto	[m]	709.59	709.73	709.90	709.90	709.90	709.90	709.90	709.05	708.72
Quote terreno	[m]	709.59	709.73	709.76	709.90	709.98	709.58	709.39	709.05	708.72

SEZIONE N° A/76
PROGRESSIVA 1+133.77

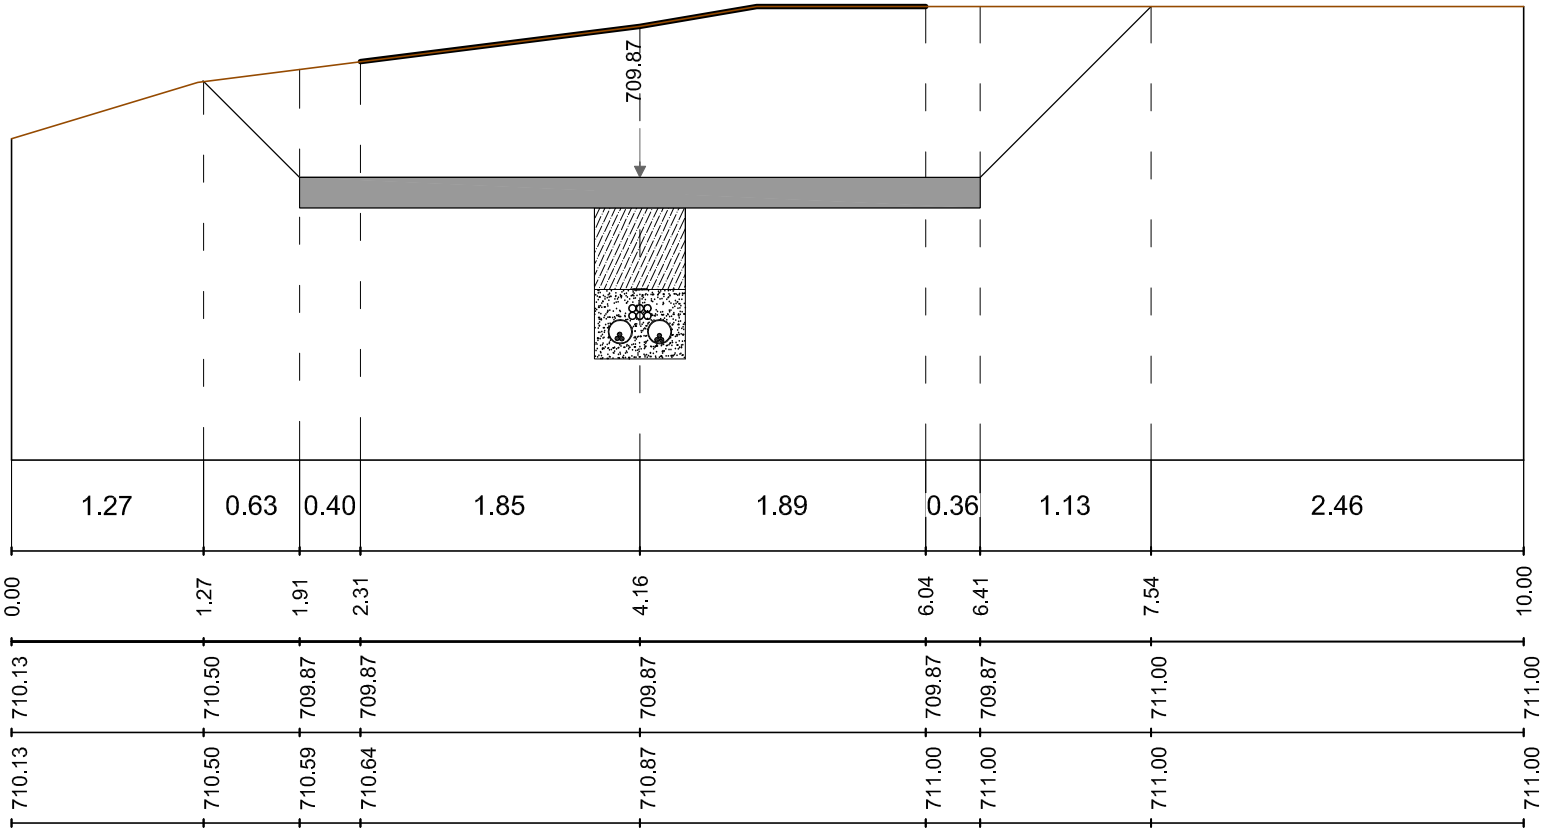


Sezione A/76

Quota Asse di riferimento	709.87 m
Scala	1:50
Quota di riferimento	708.00 m

Distanze parziali	[m]		1.27	0.63	0.40	1.85	1.89	0.36	1.13	2.46
Distanze progressive	[m]	0.00	1.27	1.91	2.31	4.16	6.04	6.41	7.54	10.00
Quote di progetto	[m]	710.13	710.50	709.87	709.87	709.87	709.87	709.87	711.00	711.00
Quote terreno	[m]	710.13	710.50	710.59	710.64	710.87	711.00	711.00	711.00	711.00

SEZIONE N° A/77
PROGRESSIVA 1+153.57

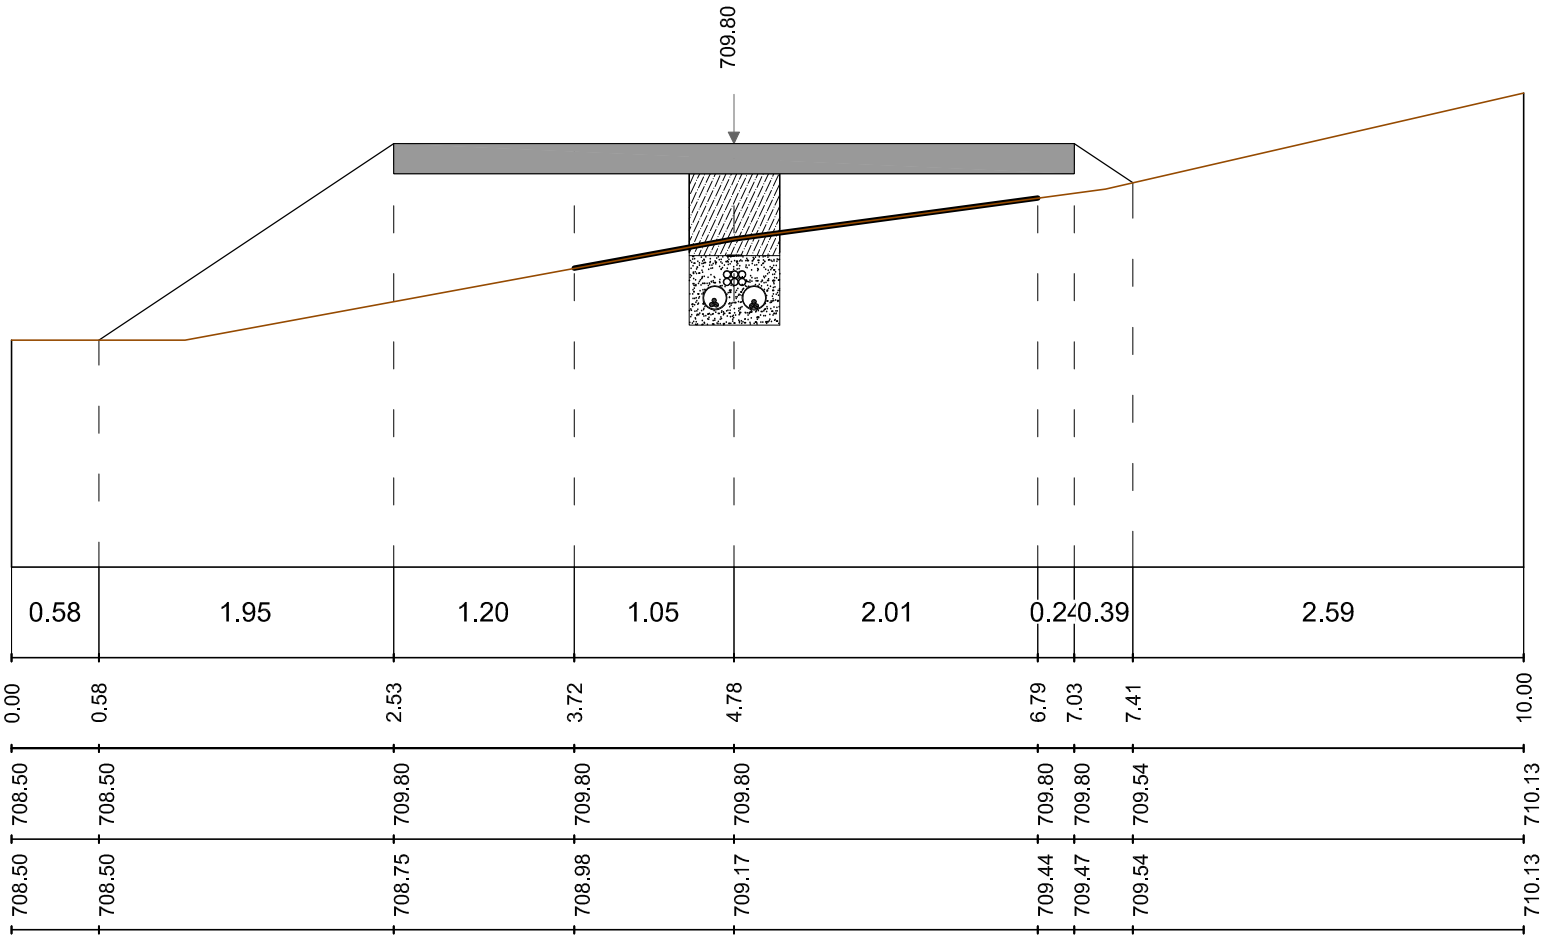


Sezione A/77

Quota Asse di riferimento	709.80 m
Scala	1:50
Quota di riferimento	707.00 m

Distanze parziali	[m]
Distanze progressive	[m]
Quote di progetto	[m]
Quote terreno	[m]

SEZIONE N° A/78
PROGRESSIVA 1+173.37

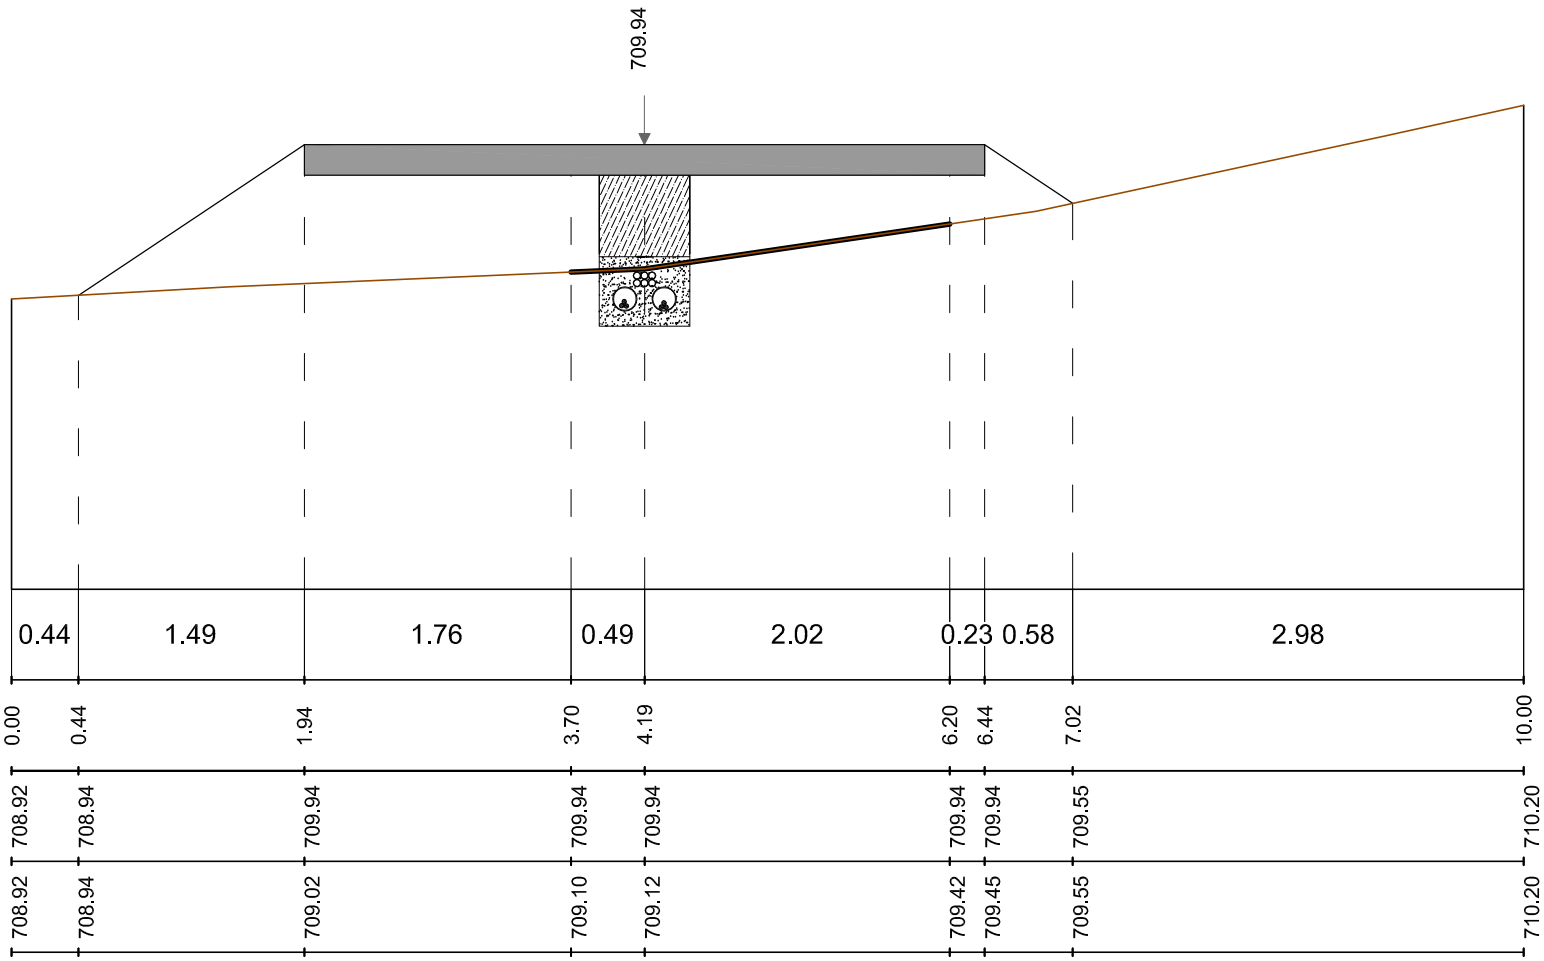


Sezione A/78

Quota Asse di riferimento	709.84 m
Scala	1:50
Quota di riferimento	707.00 m

Distanze parziali	[m]
Distanze progressive	[m]
Quote di progetto	[m]
Quote terreno	[m]

SEZIONE N° A/79
PROGRESSIVA 1+193.17

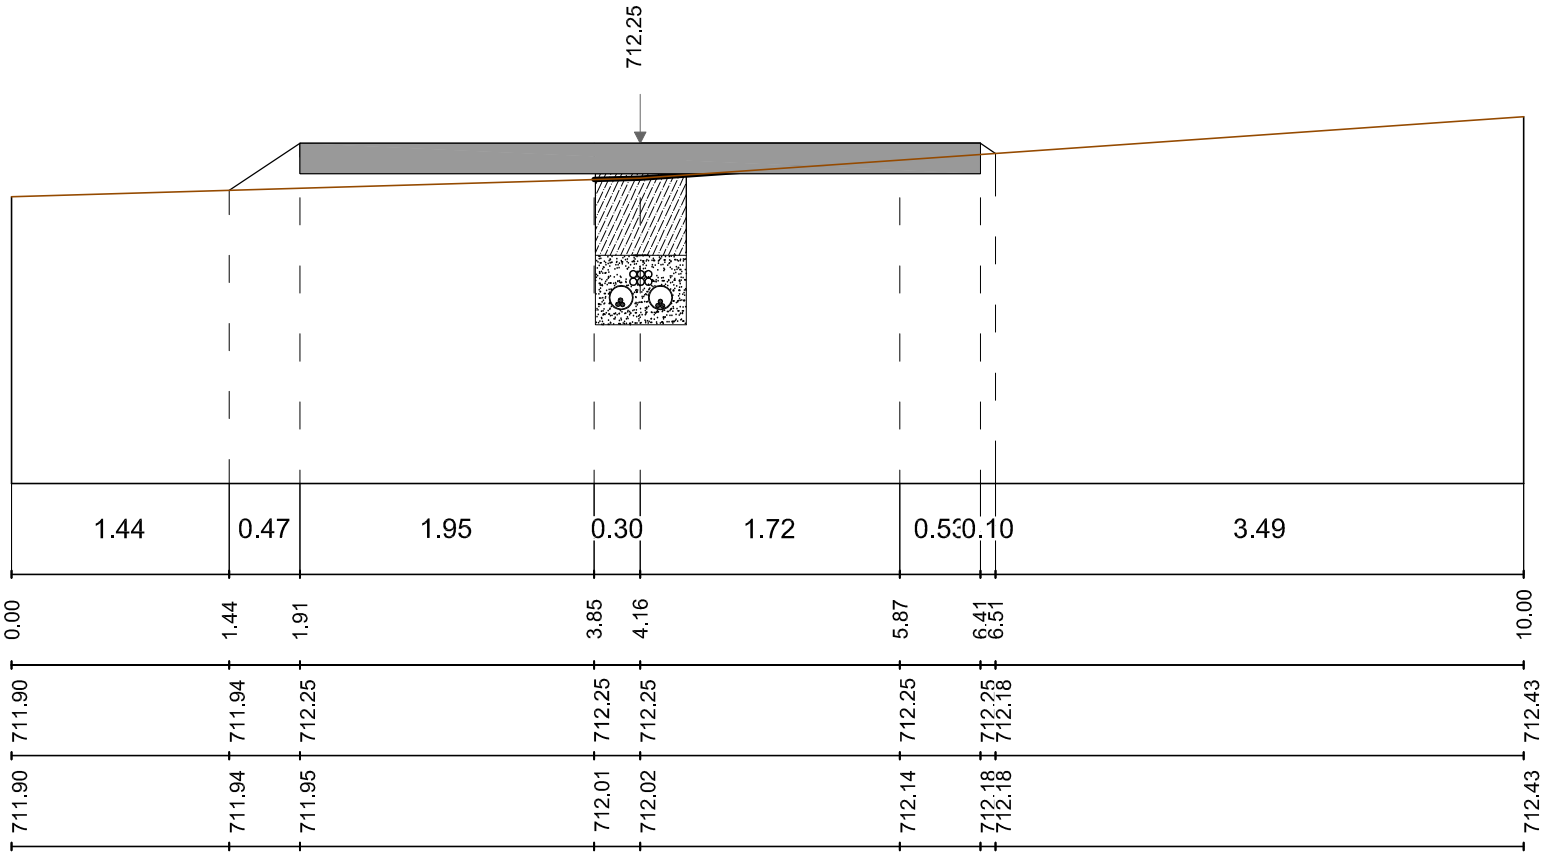


Sezione A/79

Quota Asse di riferimento	712.25 m
Scala	1:50
Quota di riferimento	710.00 m

Distanze parziali	[m]
Distanze progressive	[m]
Quote di progetto	[m]
Quote terreno	[m]

SEZIONE N° A/80
PROGRESSIVA 1+212.97

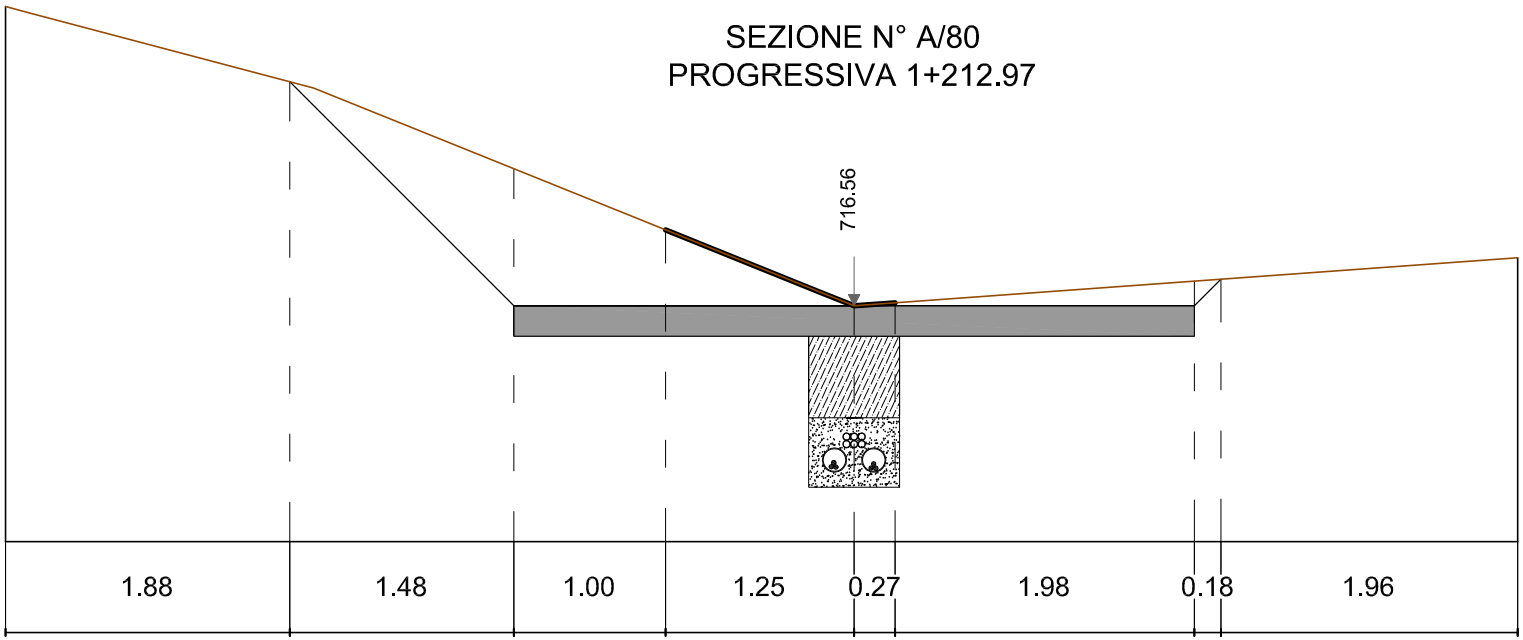


Sezione A/80

Quota Asse di riferimento	716.56 m
Scala	1:50
Quota di riferimento	715.00 m

Distanze parziali	[m]		1.88	1.48	1.00	1.25	0.27	1.98	0.18	1.96
Distanze progressive	[m]	0.00	1.88	3.36	4.36	5.61	5.88	7.86	8.04	10.00
Quote di progetto	[m]	718.54	718.04	716.56	716.56	716.56	716.56	716.56	716.74	716.88
Quote terreno	[m]	718.54	718.04	717.47	717.06	716.56	716.58	716.72	716.74	716.88

SEZIONE N° A/81
PROGRESSIVA 1+227.97

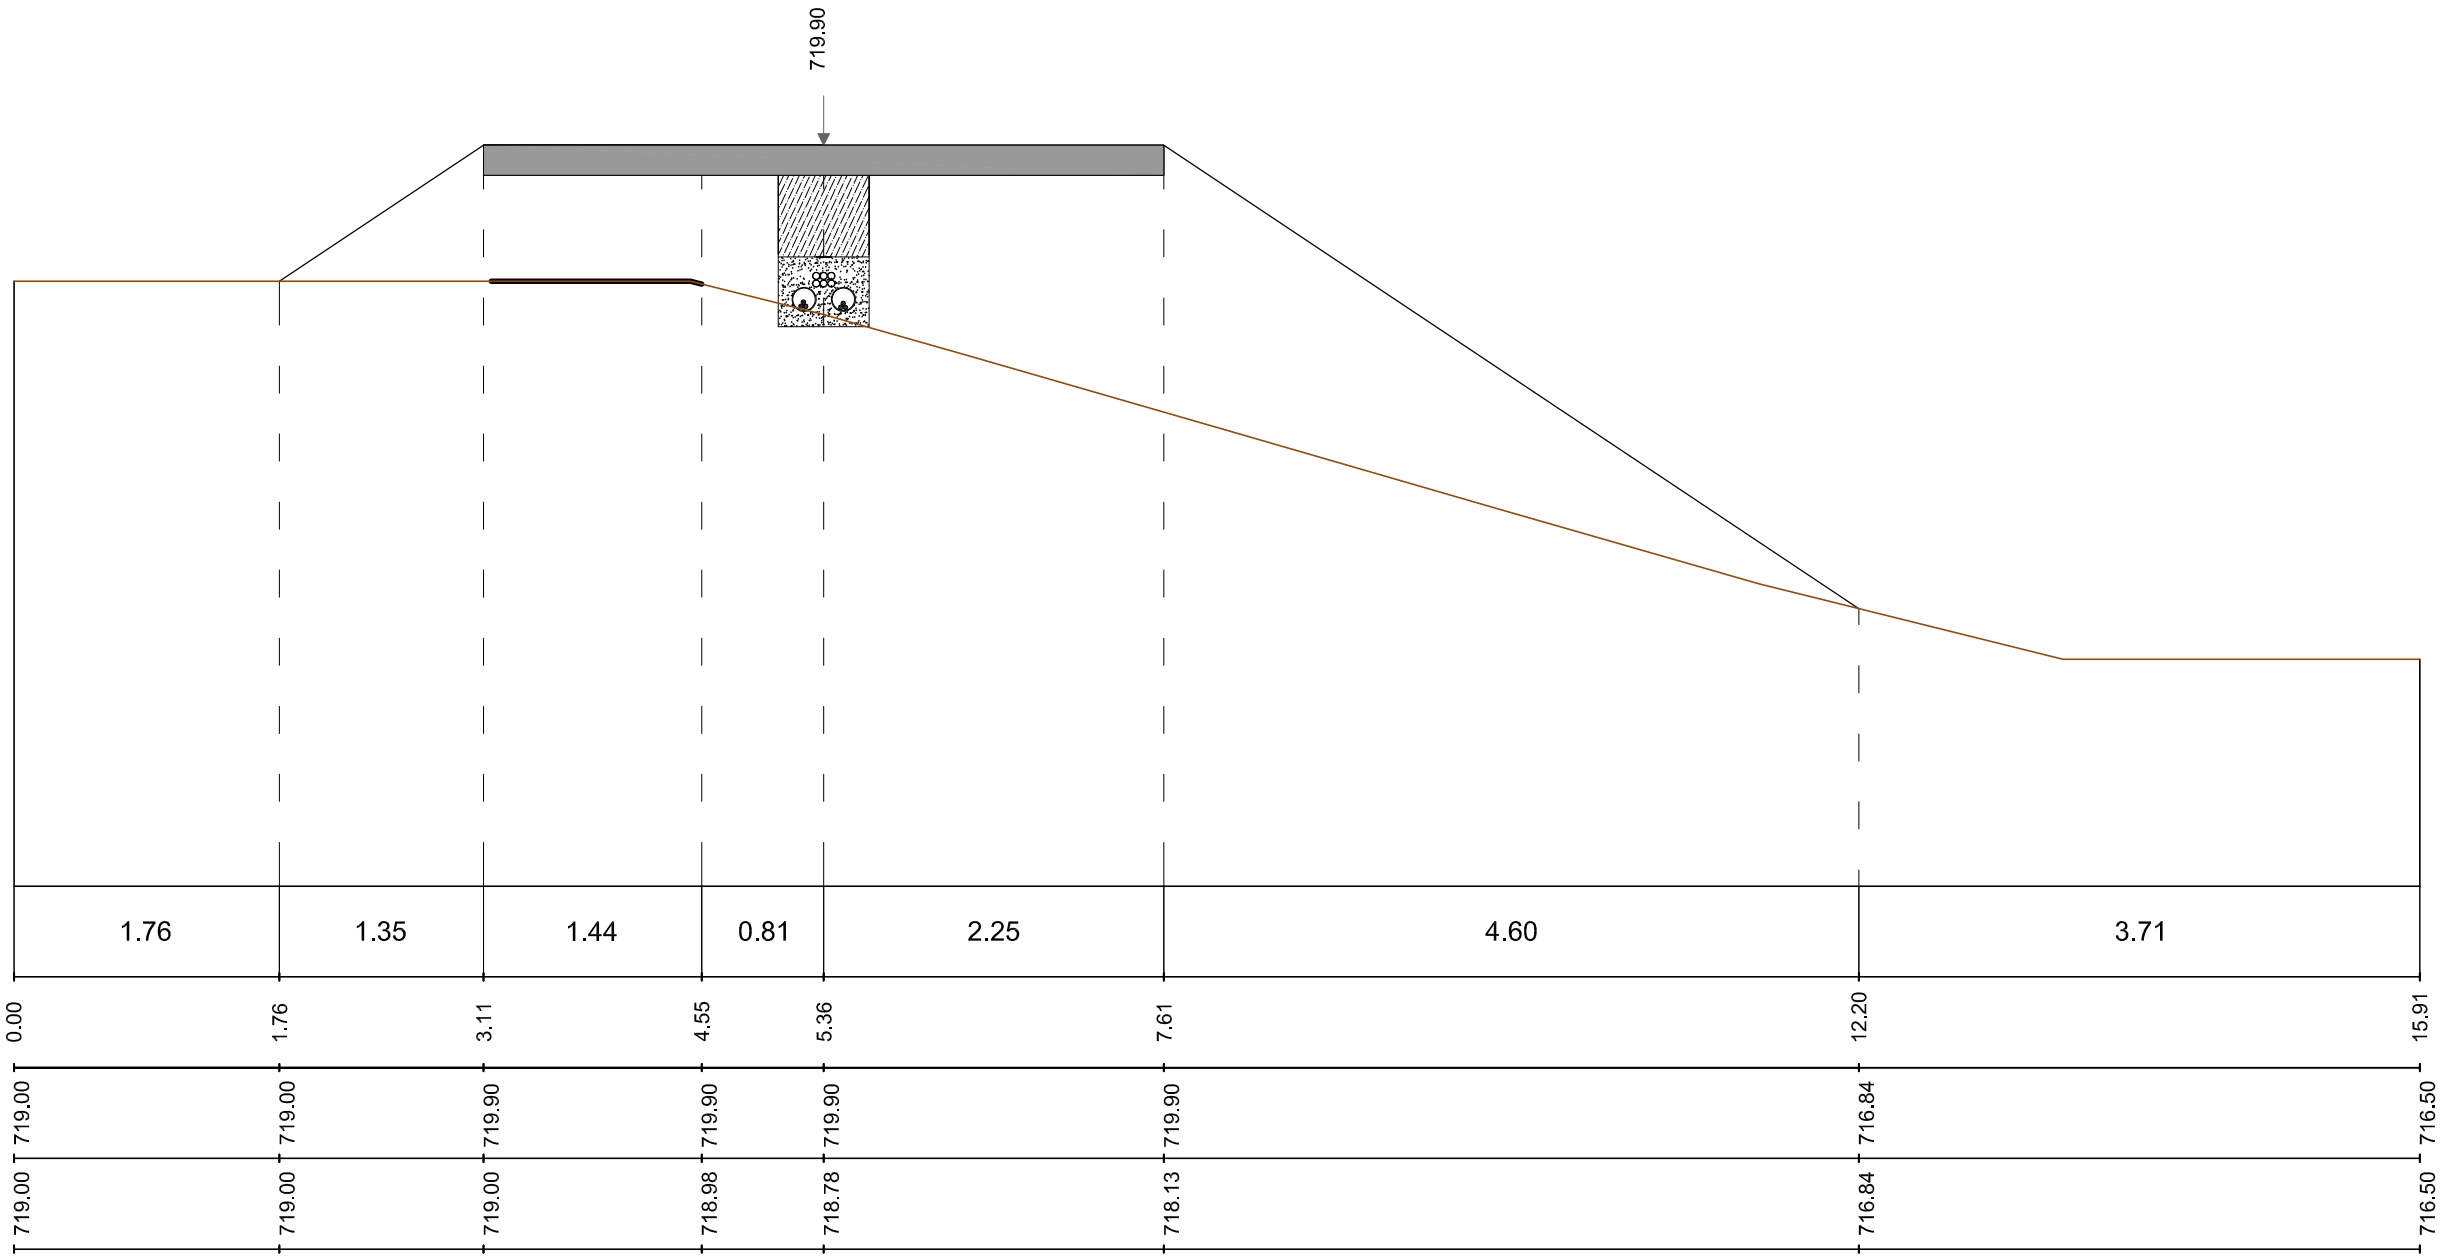


Sezione A/81

Quota Asse di riferimento	719.90 m
Scala	1:50
Quota di riferimento	715.00 m

Distanze parziali	[m]	1.76	1.35	1.44	0.81	2.25	4.60	3.71
Distanze progressive	[m]	0.00	1.76	3.11	4.55	5.36	7.61	12.20	15.91
Quote di progetto	[m]	719.00	719.00	719.90	719.90	719.90	719.90	716.84	716.50
Quote terreno	[m]	719.00	719.00	719.00	718.98	718.78	718.13	716.84	716.50

SEZIONE N° A/82
PROGRESSIVA 1+242.97

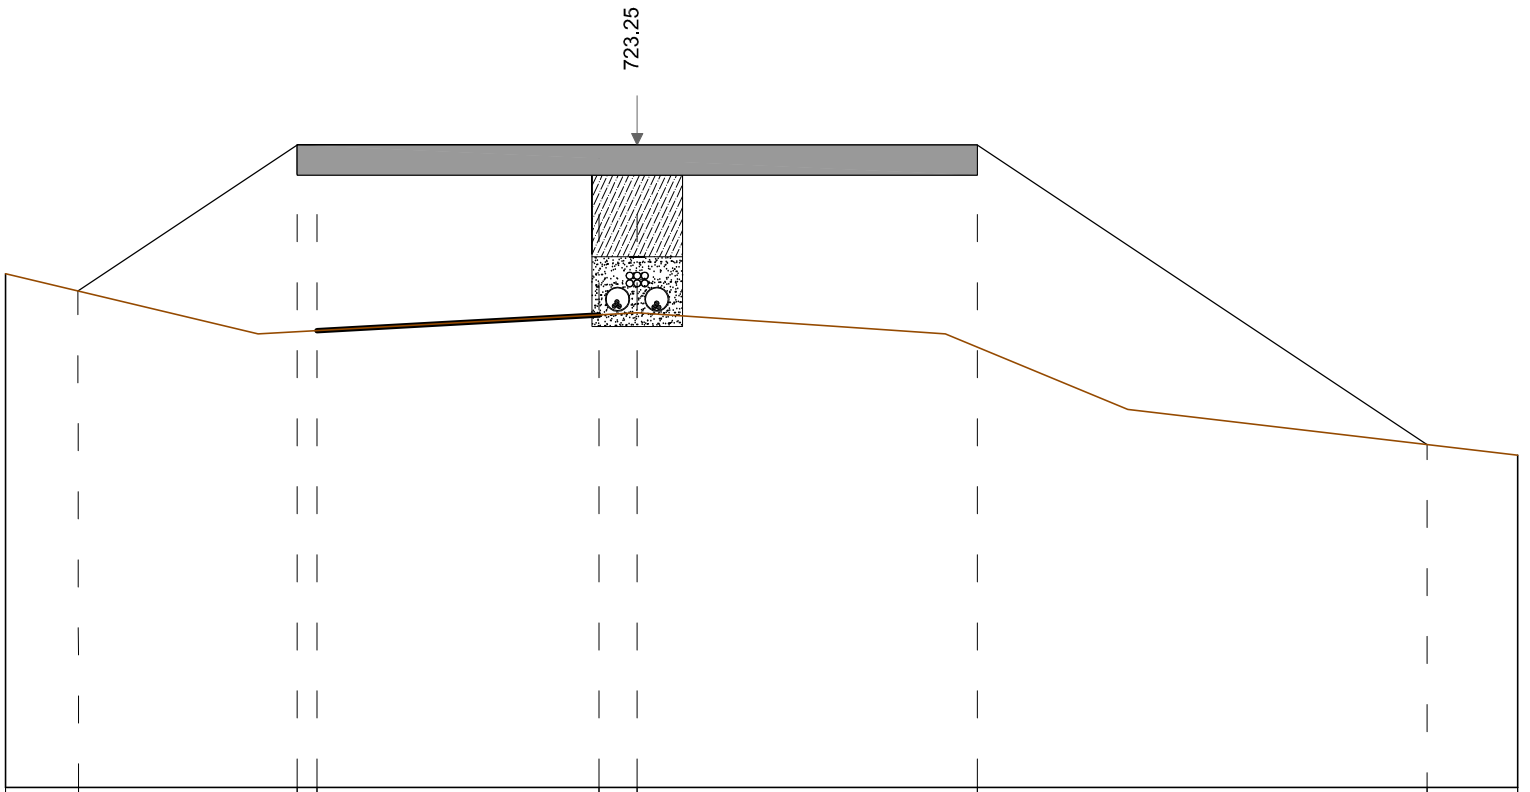


Sezione A/82

Quota Asse di riferimento	723.25 m
Scala	1:50
Quota di riferimento	719.00 m

Distanze parziali	[m]		0.48	1.44	0.13	1.86	0.25	2.25	2.97	0.60
Distanze progressive	[m]	0.00	0.48		1.93	2.06	3.92	4.18	6.43	9.40	10.00
Quote di progetto	[m]	722.40	722.28		723.25	723.25	723.25	723.25	723.25	721.27	721.20
Quote terreno	[m]	722.40	722.28		722.01	722.02	722.13	722.14	721.91	721.27	721.20


SEZIONE N° A/83
PROGRESSIVA 1+257.91

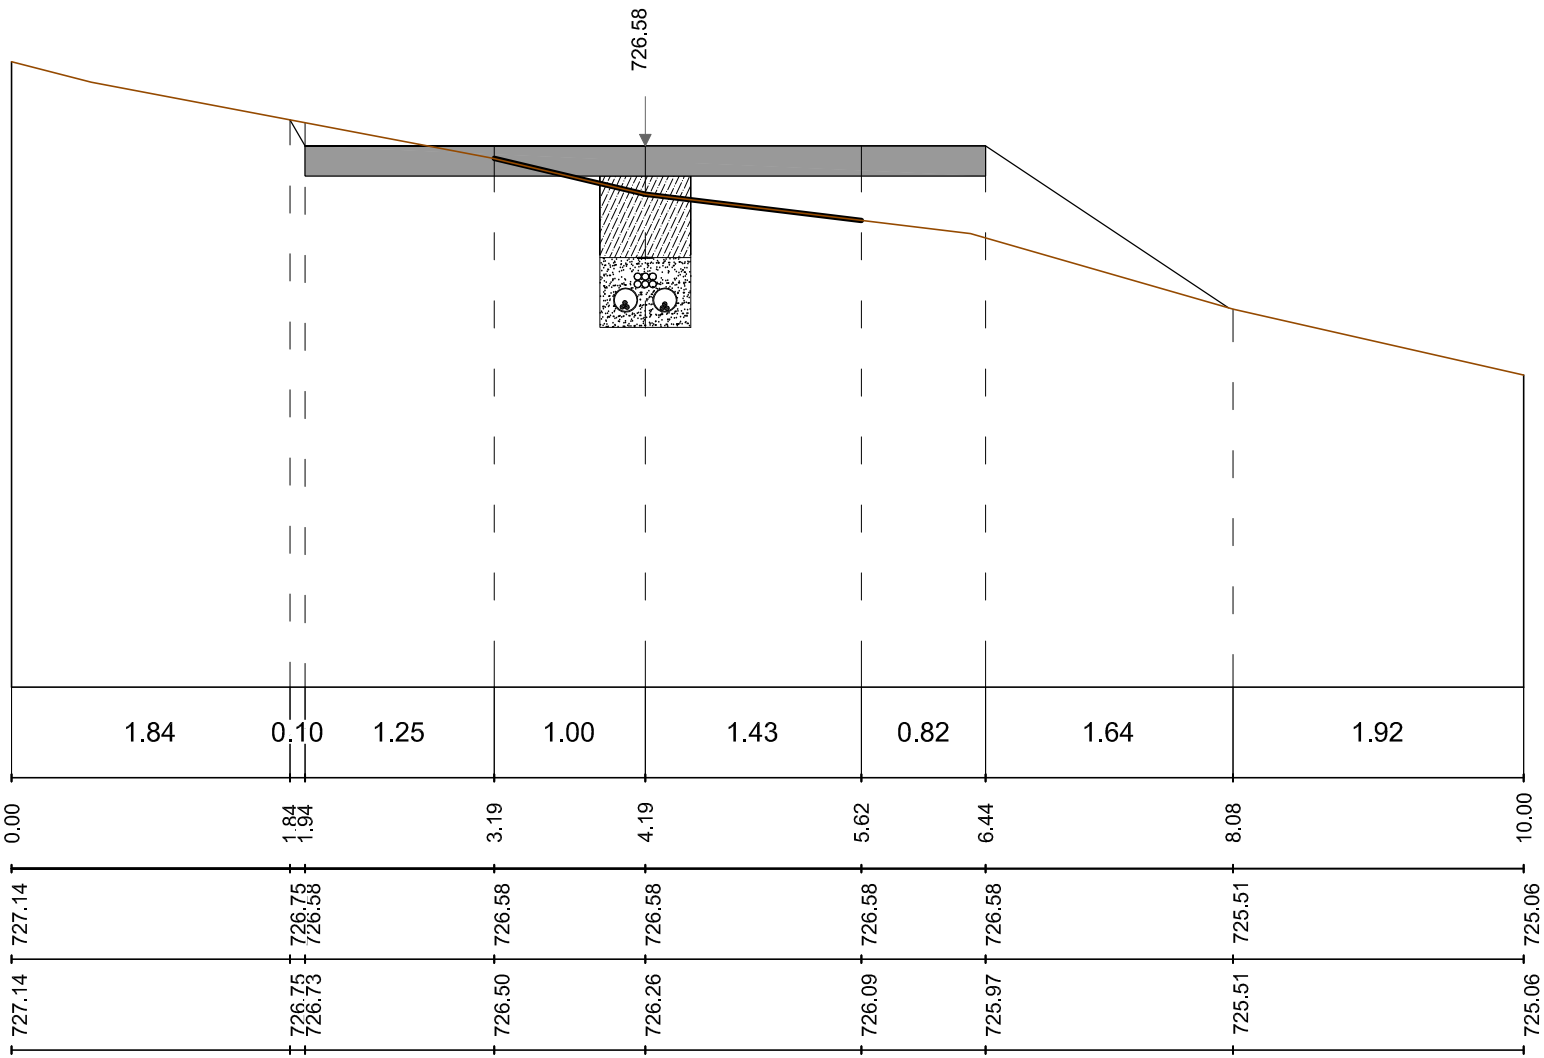


Sezione A/83

Quota Asse di riferimento	726.58 m
Scala	1:50
Quota di riferimento	723.00 m

Distanze parziali	[m]
Distanze progressive	[m]
Quote di progetto	[m]
Quote terreno	[m]

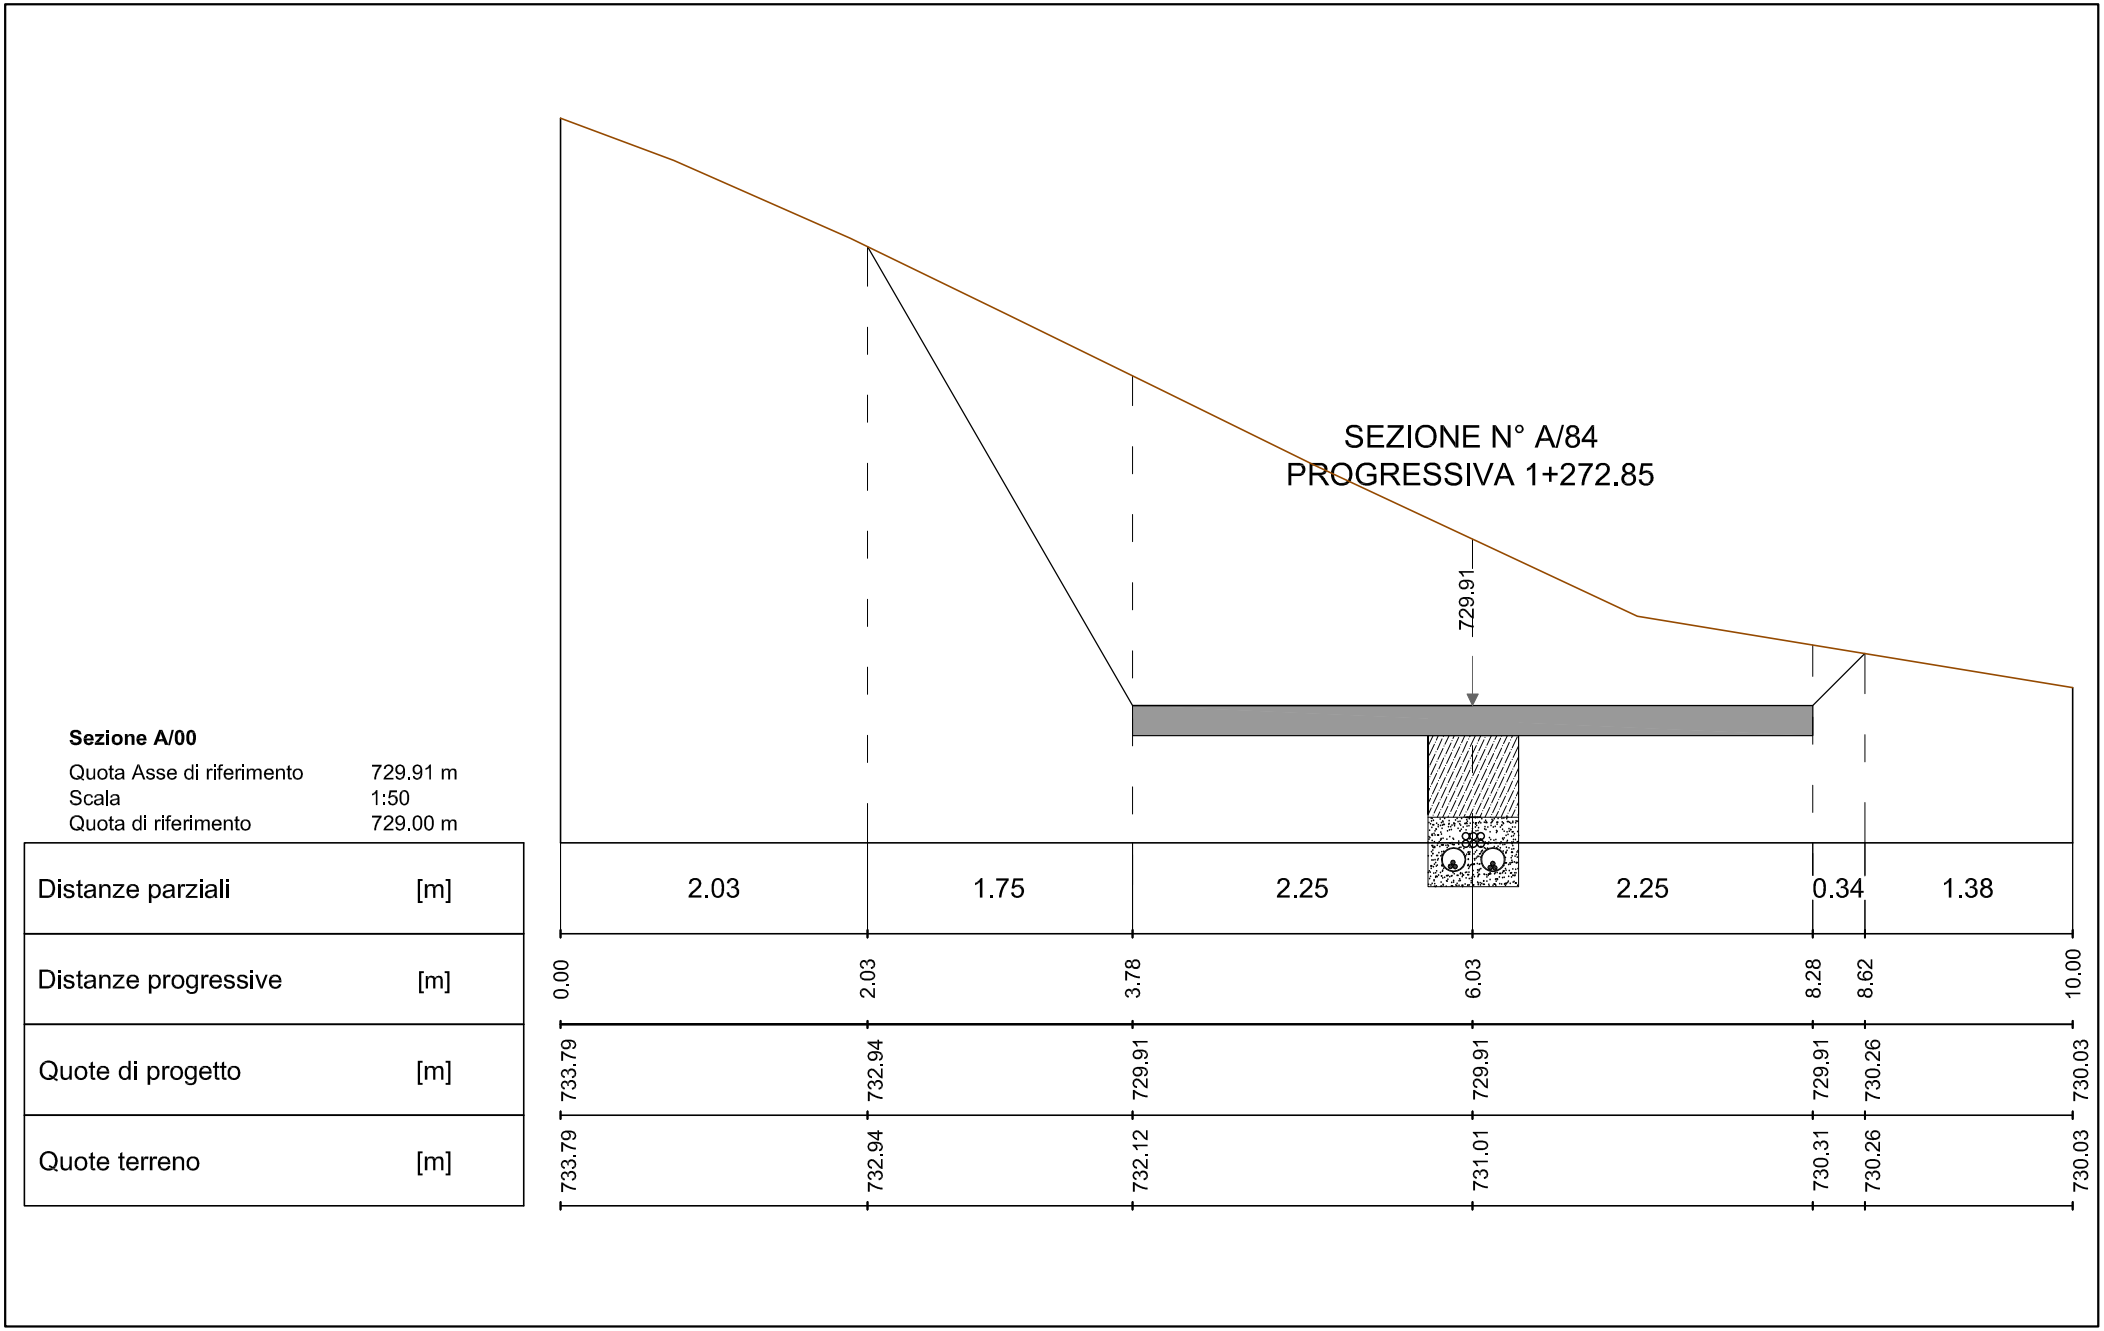
SEZIONE N° A/84
PROGRESSIVA 1+272.85
729.91
Sezione A/00
Quota Asse di riferimento 729.91 m
Scala 1:50
Quota di riferimento 729.00 m
Distanze parziali [m]
Distanze progressive [m]
Quote di progetto [m]
Quote terreno [m]
2.03
1.75
2.25
2.25
0.34
1.38
0.00
2.03
3.78
6.03
8.28
8.62
10.00
733.79
732.94
729.91
729.91
729.91
730.26
730.03
733.79
732.94
732.12
731.01
730.31
730.26
730.03

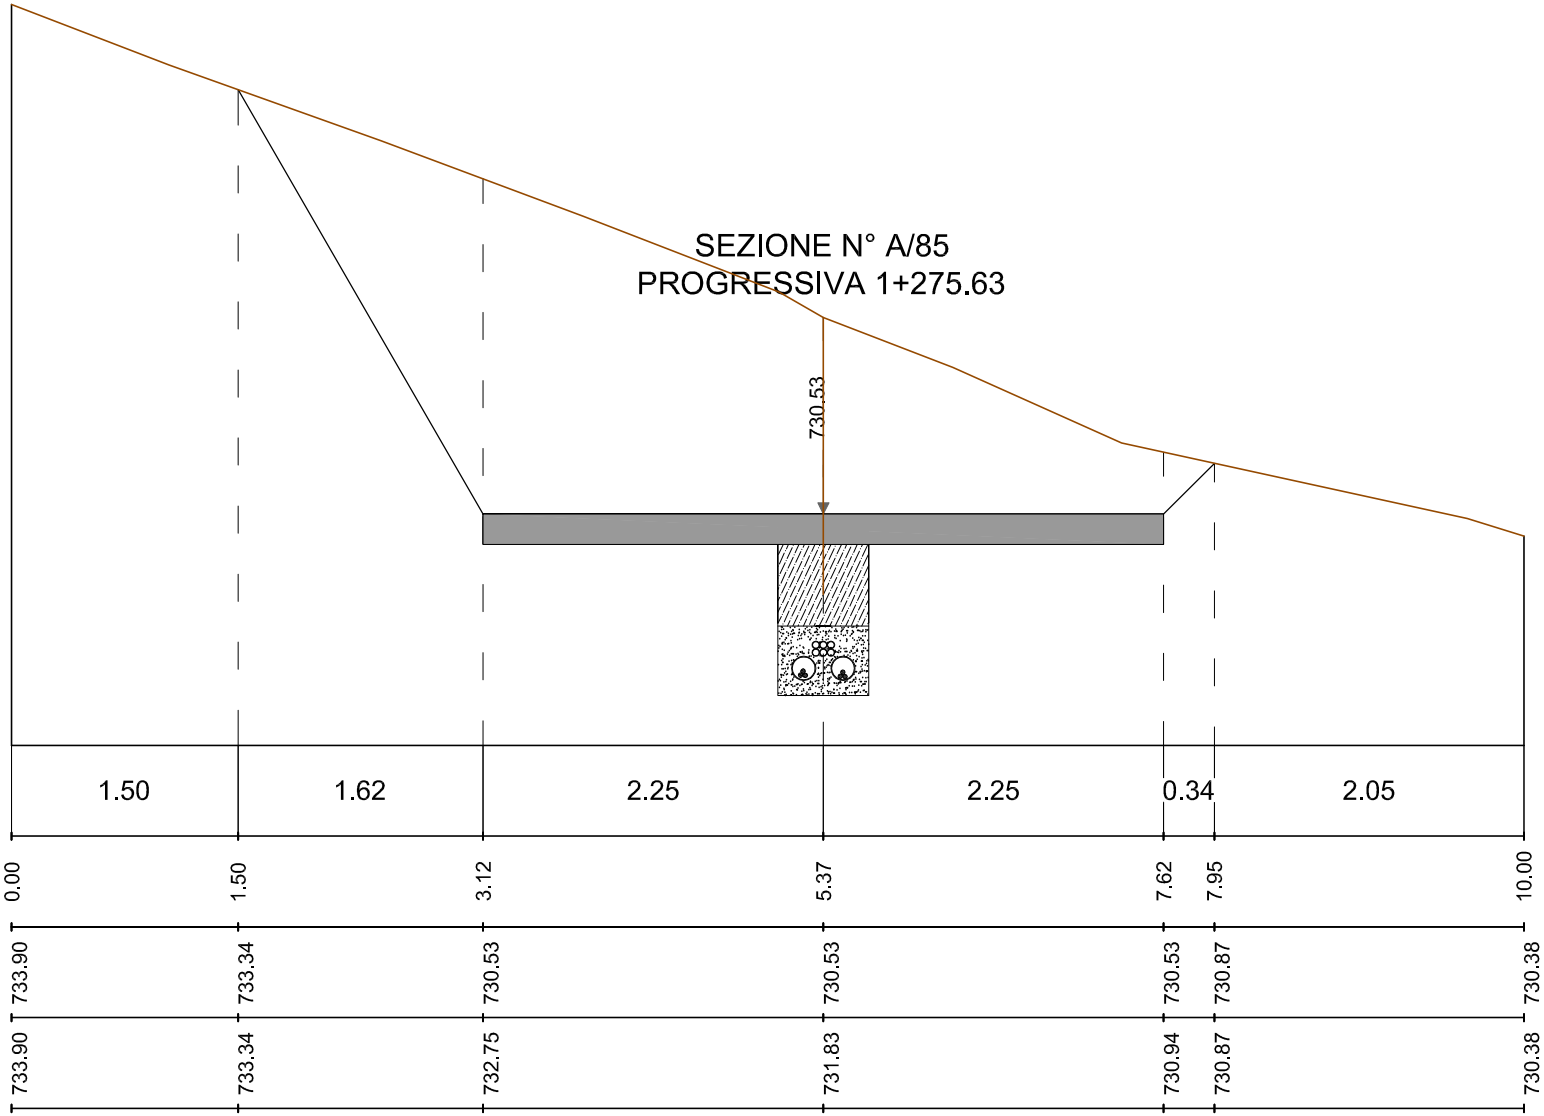


Sezione A/85

Quota Asse di riferimento	730.53 m
Scala	1:50
Quota di riferimento	729.00 m

Distanze parziali	[m]		1.50		1.62		2.25		2.25	0.34	2.05
Distanze progressive	[m]	0.00		1.50		3.12		5.37		7.62 7.95	10.00
Quote di progetto	[m]	733.90		733.34		730.53		730.53		730.53 730.87	730.38
Quote terreno	[m]	733.90		733.34		732.75		731.83		730.94 730.87	730.38

SEZIONE N° A/86
PROGRESSIVA 1+290.17

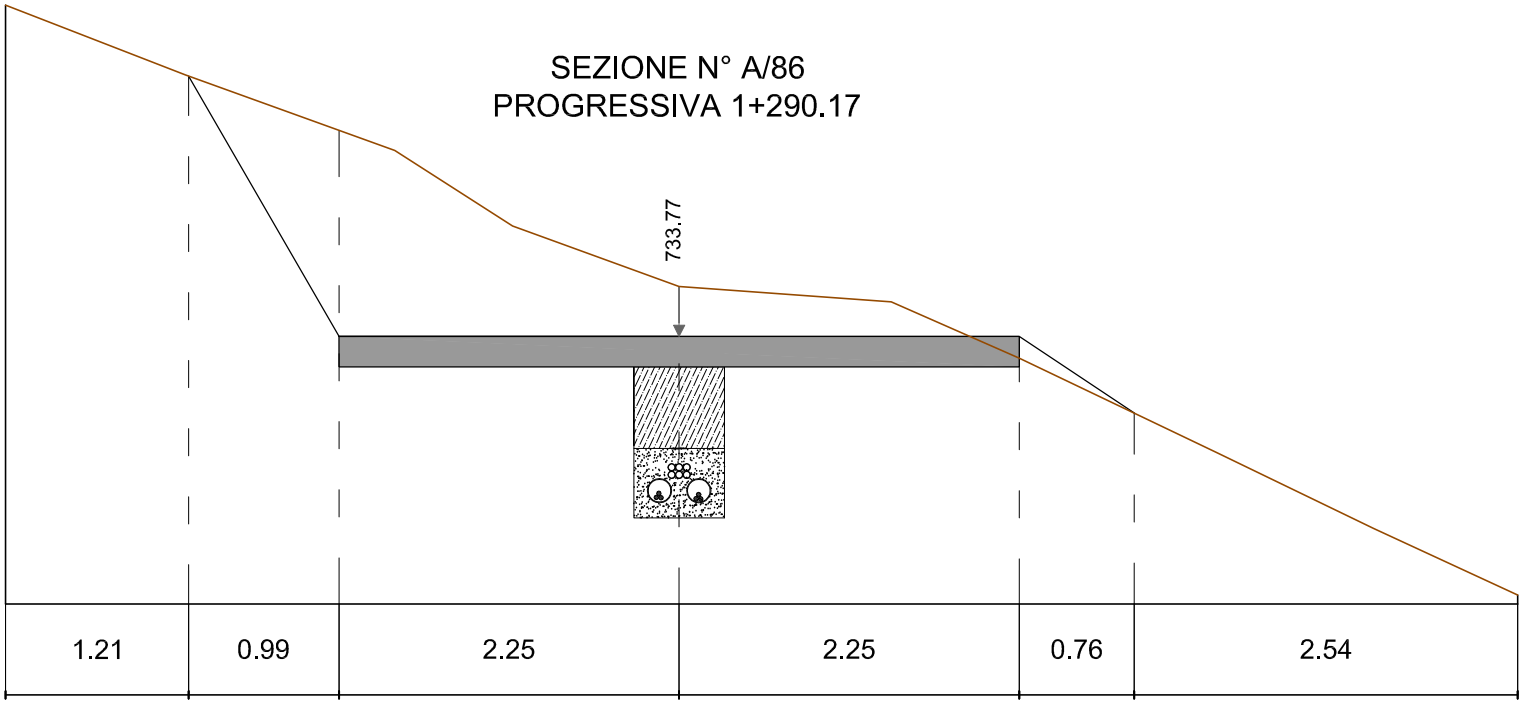


Sezione A/86

Quota Asse di riferimento	733.77 m
Scala	1:50
Quota di riferimento	732.00 m

Distanze parziali	[m]		1.21	0.99	2.25	2.25	0.76	2.54
Distanze progressive	[m]	0.00	1.21	2.20	4.45	6.70	7.46	10.00
Quote di progetto	[m]	735.96	735.49	733.77	733.77	733.77	733.26	732.06
Quote terreno	[m]	735.96	735.49	735.13	734.10	733.63	733.26	732.06


SEZIONE N° A/87
PROGRESSIVA 1+304.71

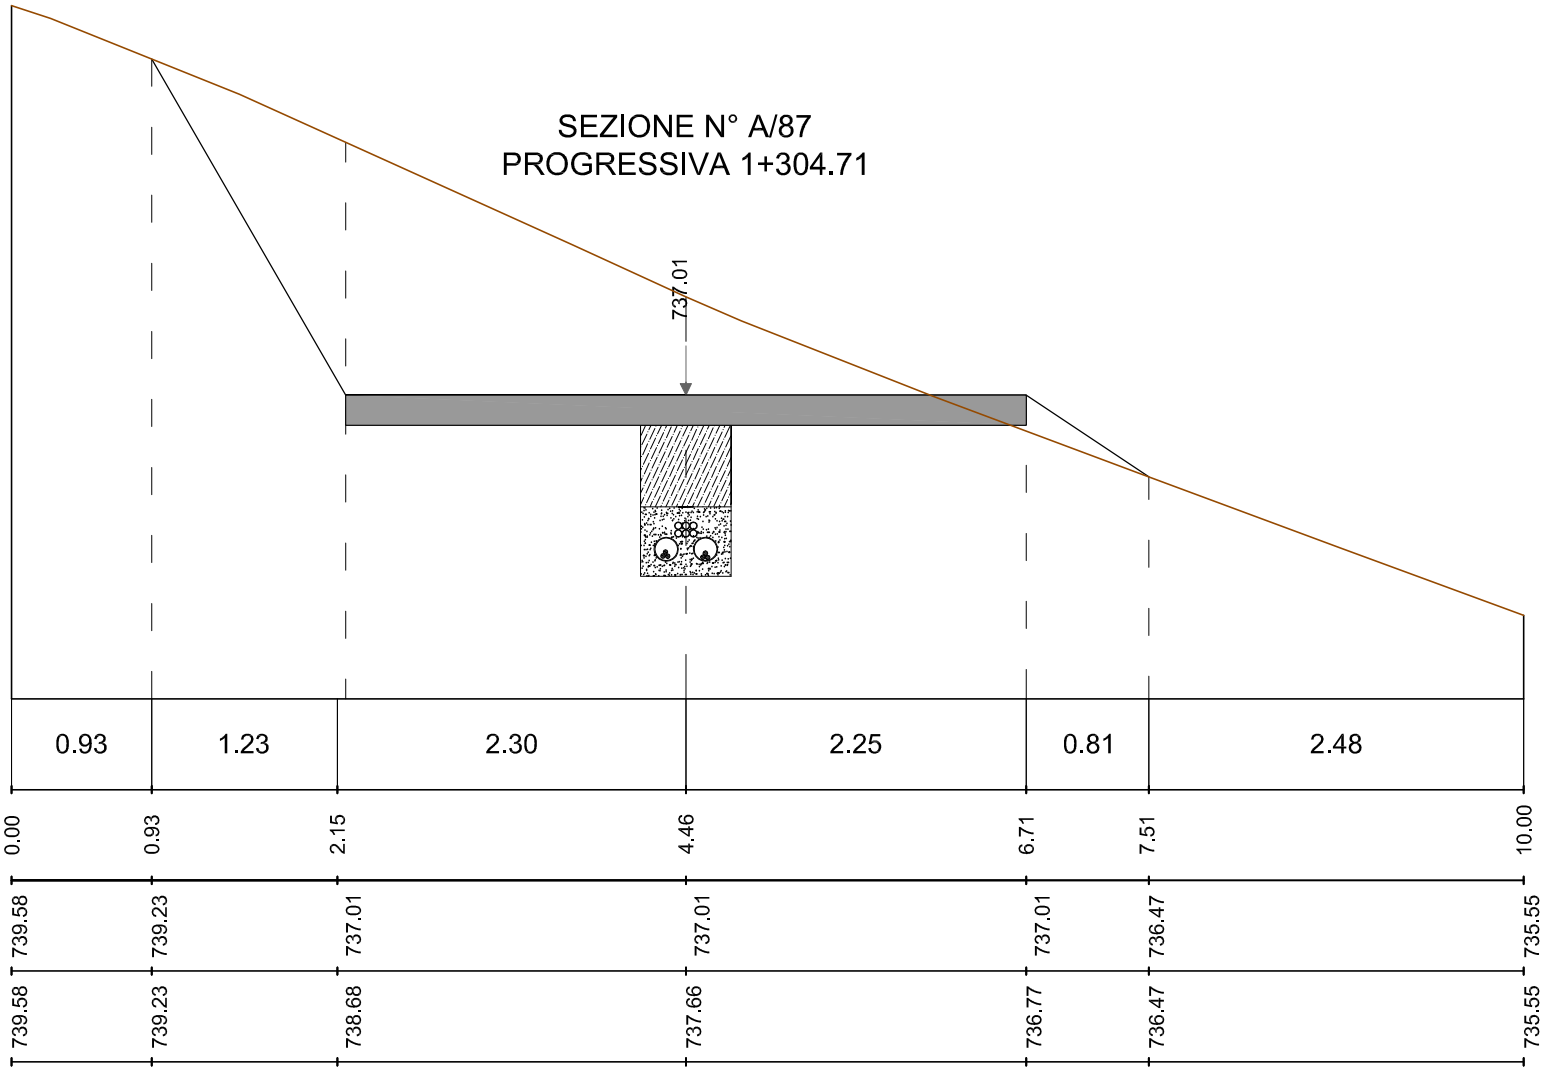

Sezione A/87

Quota Asse di riferimento	737.01 m
Scala	1:50
Quota di riferimento	735.00 m

Distanze parziali	[m]
Distanze progressive	[m]
Quote di progetto	[m]
Quote terreno	[m]

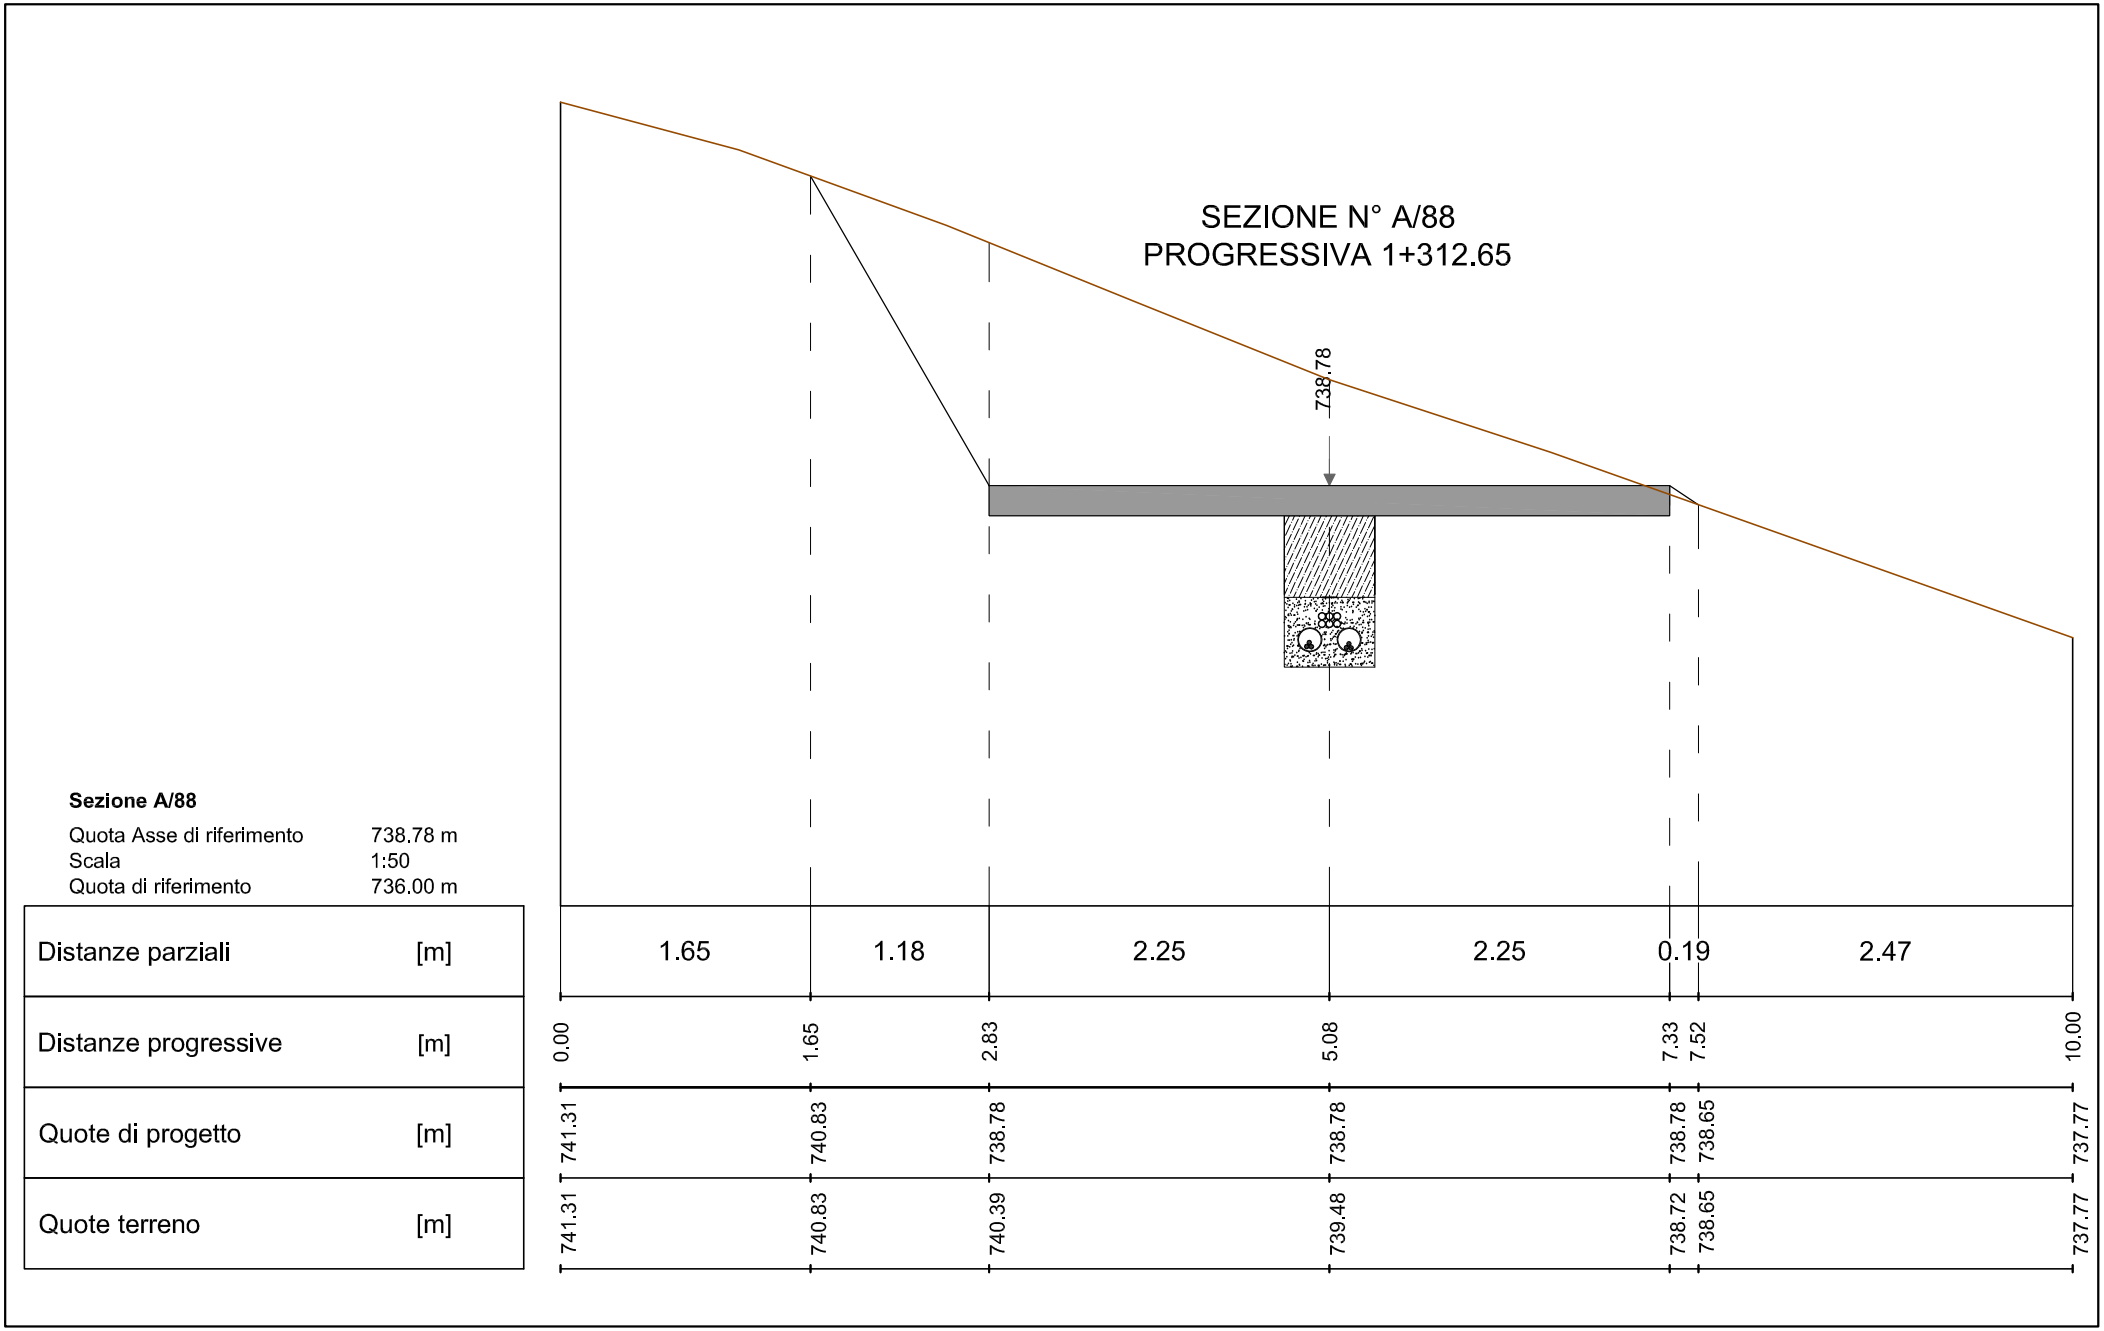


Sezione A/88

Quota Asse di riferimento	738.78 m
Scala	1:50
Quota di riferimento	736.00 m

Distanze parziali	[m]		1.65	1.18	2.25	2.25	0.19	2.47
Distanze progressive	[m]	0.00	1.65	2.83	5.08		7.33	7.52	10.00
Quote di progetto	[m]	741.31	740.83	738.78	738.78		738.78	738.65	737.77
Quote terreno	[m]	741.31	740.83	740.39	739.48		738.72	738.65	737.77

SEZIONE N° A/89
PROGRESSIVA 1+334.51

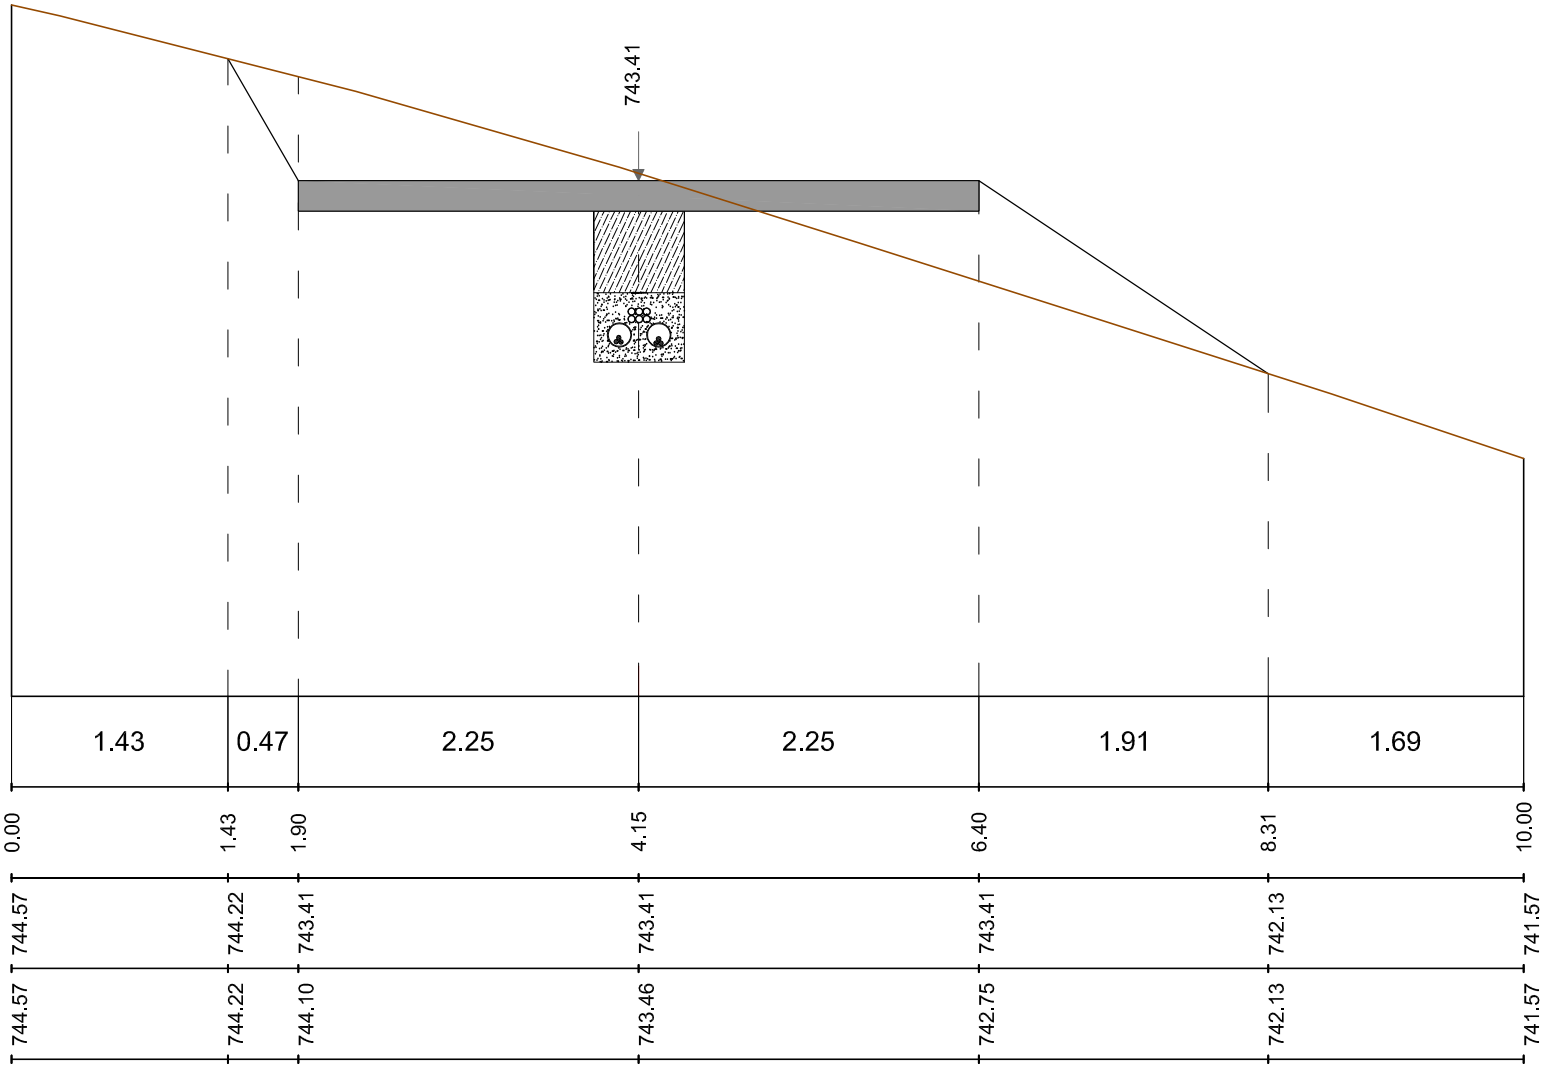


Sezione A/89

Quota Asse di riferimento	743.41 m
Scala	1:50
Quota di riferimento	740.00 m

Distanze parziali	[m]		1.43	0.47	2.25	2.25	1.91	1.69
Distanze progressive	[m]	0.00	1.43	1.90	4.15	6.40	8.31	10.00
Quote di progetto	[m]	744.57	744.22	743.41	743.41	743.41	742.13	741.57
Quote terreno	[m]	744.57	744.22	744.10	743.46	742.75	742.13	741.57

SEZIONE N° A/90
PROGRESSIVA 1+364.31

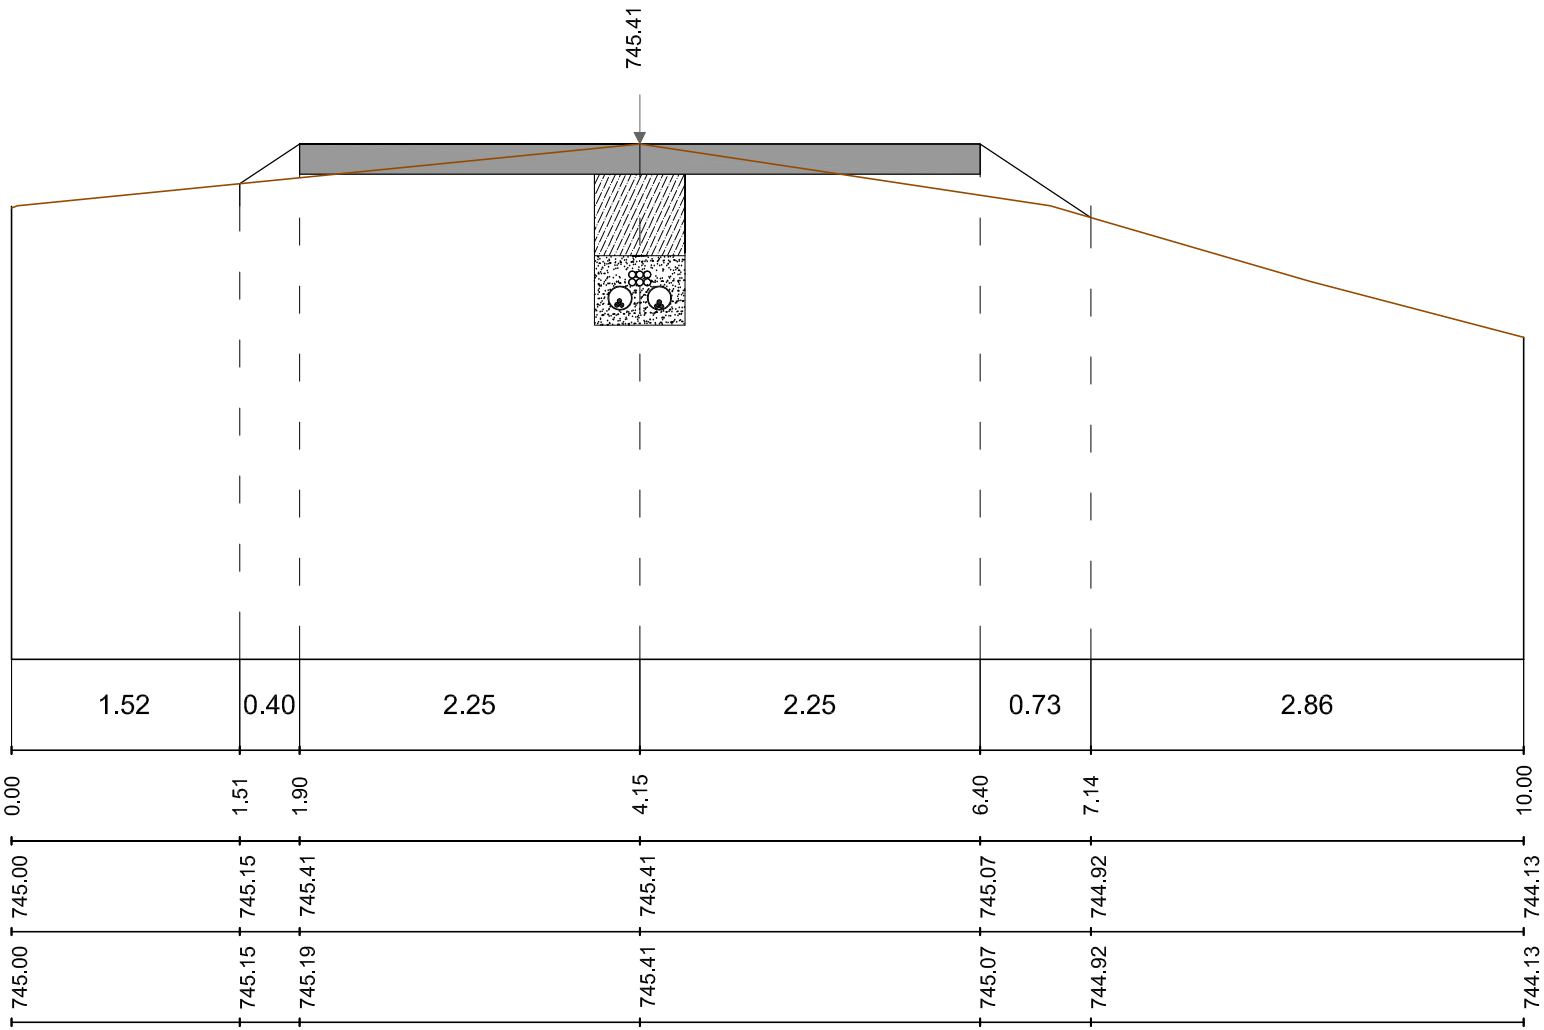

Sezione A/90

Quota Asse di riferimento	745.41 m
Scala	1:50
Quota di riferimento	742.00 m

Distanze parziali	[m]
Distanze progressive	[m]
Quote di progetto	[m]
Quote terreno	[m]