REGIONE LIGURIA
PROVINCIA DI SAVONA
COMUNE DI PONTINVREA

Oggetto: PROGETTO

PARCO EOLICO BRIC AUTZE'

Committente:

EOLO srl
Via Bartolomeo Prieri 4
12016 Peveragno (CN)

Progettisti:

Entec spa
Via Montegrappa, 2
12038 Savigliano (CN)
Tel. +39 0172 370 008
Fax. +39 0172 375 319
www.entec.it

Paolo Ing. **OBERTO**
Matteo Ing. **ANZALONE**
Daniele Ing. **GARNERONE**



Collaboratori:

Paolo Dott. For. **CORRENDO**
Sara Dott.ssa **VIGLIETTI**
Paola Geol. **REVERDITO**
Roberto Consulente faunistico **TOFFOLI**

Elaborato:

E.02.b

Titolo:


Quaderno delle sezioni
Viabilità interna
Situazione definitiva

Scala: ---

Revisione: settembre 2015

Note Legali: proprietà esclusiva della società Entec spa, utilizzo e riproduzione vietate senza alcun accordo scritto

SEZIONE N° A/00
PROGRESSIVA 0+000.00

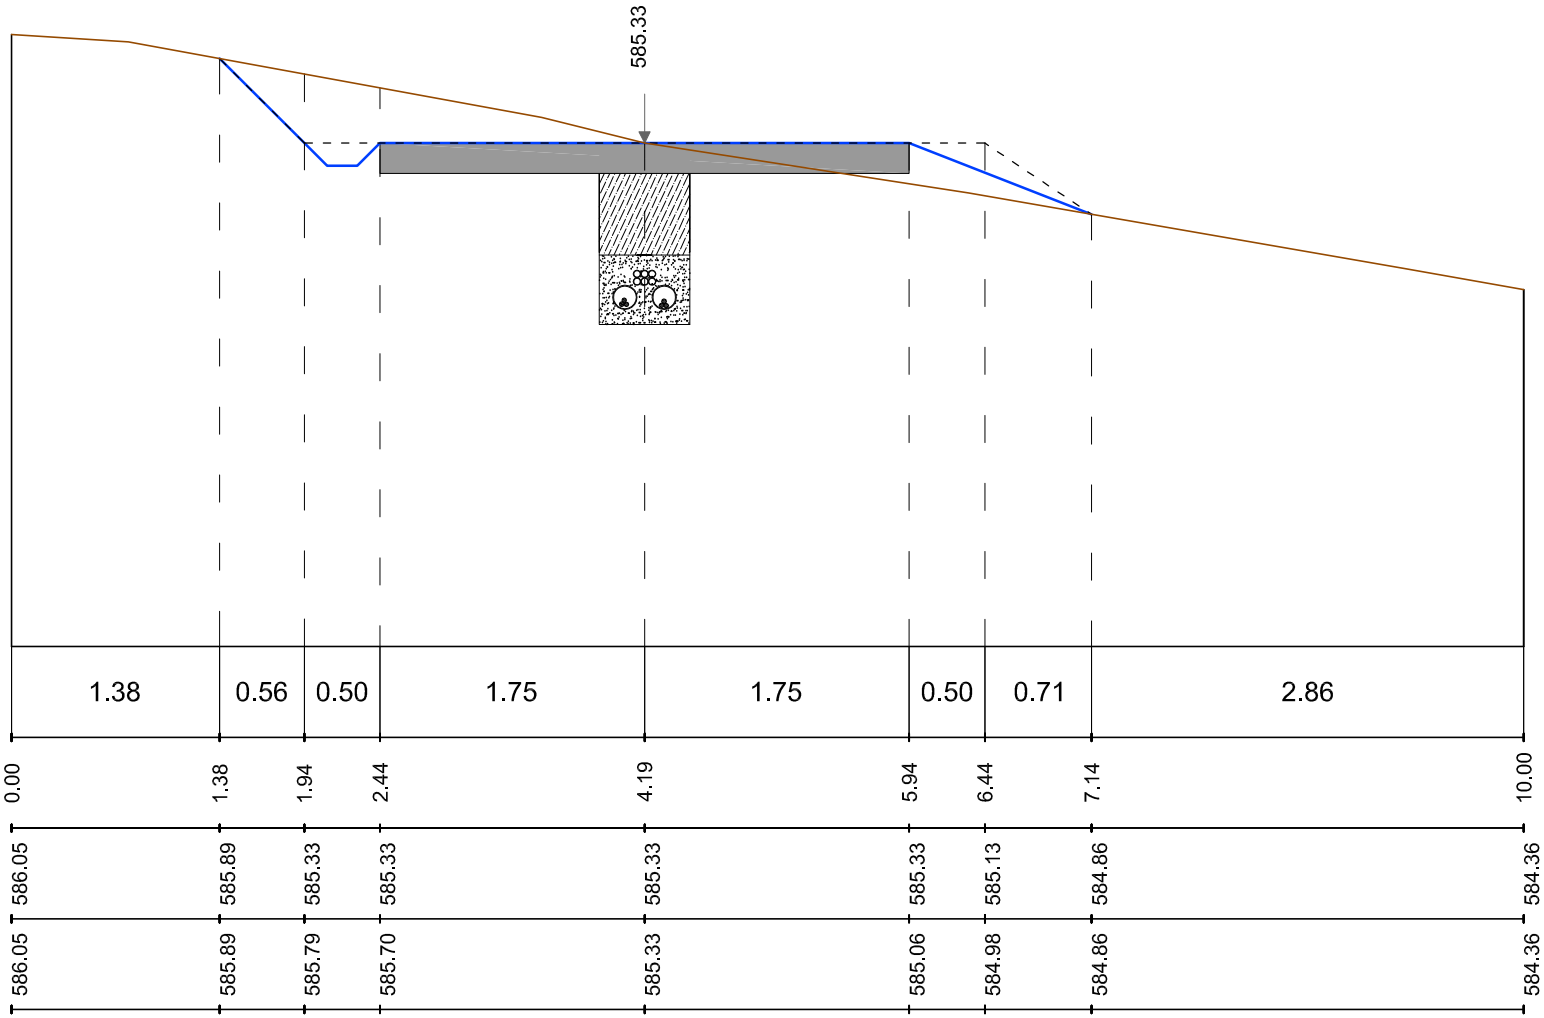


Sezione A/00

Quota Asse di riferimento	585.33 m
Scala	1:50
Quota di riferimento	582.00 m

Distanze parziali	[m]	1.38	0.56	0.50	1.75	1.75	0.50	0.71	2.86
Distanze progressive	[m]	0.00	1.38	1.94	2.44	4.19	5.94	6.44	7.14	10.00
Quote di progetto	[m]	586.05	585.89	585.33	585.33	585.33	585.33	585.13	584.86	584.36
Quote terreno	[m]	586.05	585.89	585.79	585.70	585.33	585.06	584.98	584.86	584.36

SEZIONE N° A/01
PROGRESSIVA 0+050.00

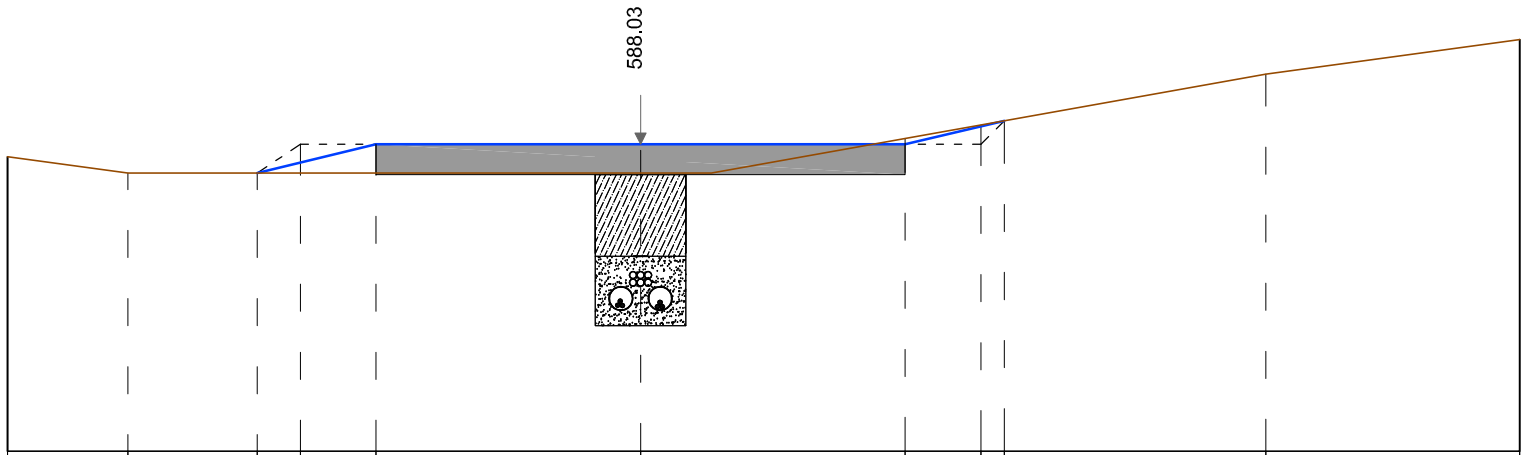


Sezione A/01

Quota Asse di riferimento	588.03 m
Scala	1:50
Quota di riferimento	586.00 m

Distanze parziali	[m]	0.80	0.85	0.28	0.50	1.75	1.75	0.50	0.15	1.73	1.68
Distanze progressive	[m]	0.00	0.80	1.65	1.94	2.44	4.19	5.94	6.44	6.59	8.32	10.00
Quote di progetto	[m]	587.95	587.84	587.84	587.91	588.03	588.03	588.03	588.15	588.18	588.49	588.72
Quote terreno	[m]	587.95	587.84	587.84	587.84	587.84	587.84	588.07	588.16	588.18	588.49	588.72

SEZIONE N° A/02
PROGRESSIVA 0+68.86

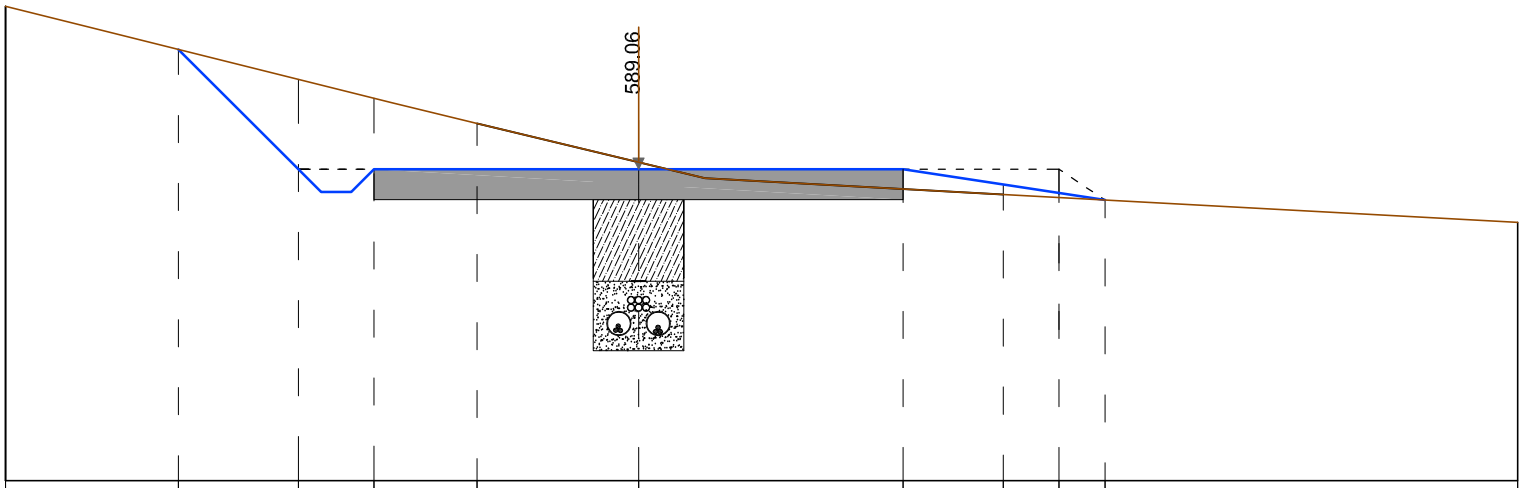


Sezione A/02

Quota Asse di riferimento	589.06 m
Scala	1:50
Quota di riferimento	587.00 m

Distanze parziali	[m]	1.14	0.79	0.50	0.68	1.07	1.75	0.66	0.37	0.30	2.73
Distanze progressive	[m]	0.00	1.14	1.94	2.44	3.11	4.19	5.94	6.60	6.97	7.27	10.00
Quote di progetto	[m]	590.14	589.85	589.06	589.06	589.06	589.06	589.06	588.96	588.91	588.86	588.71
Quote terreno	[m]	590.14	589.85	589.65	589.53	589.36	589.11	588.93	588.89	588.87	588.86	588.71


SEZIONE N° A/03
PROGRESSIVA 0+077.59

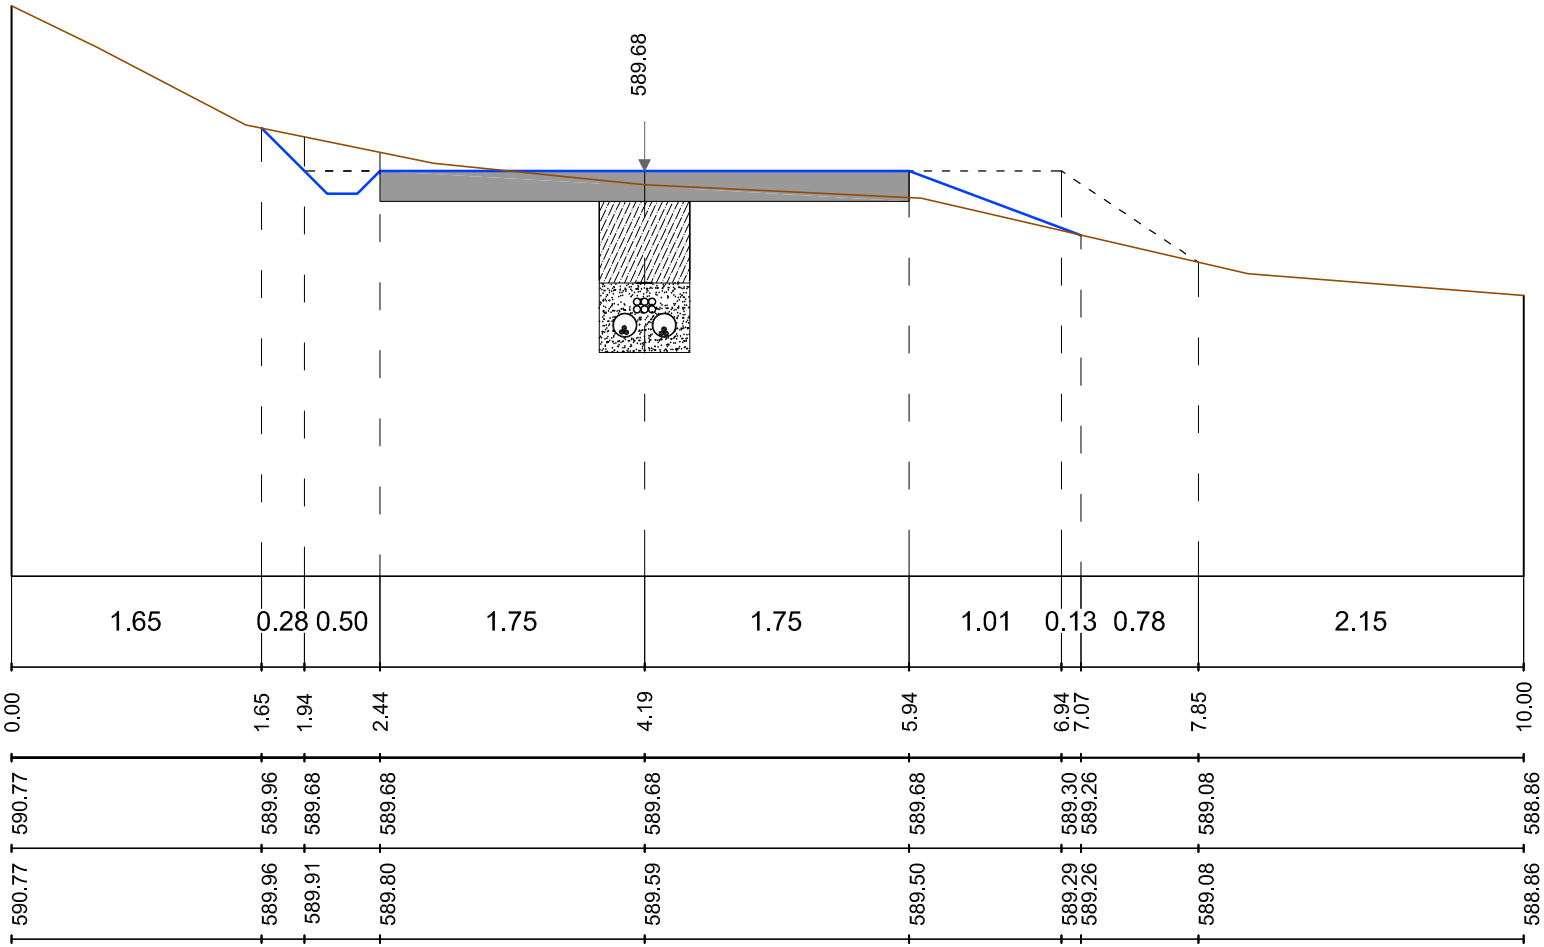

Sezione A/03

Quota Asse di riferimento	589.68 m
Scala	1:50
Quota di riferimento	587.00 m


Distanze parziali	[m]		1.65	0.28	0.50	1.75	1.75	1.01	0.13	0.78	2.15
Distanze progressive	[m]	0.00	1.65	1.94	2.44	4.19	5.94	6.94	7.07	7.85	10.00
Quote di progetto	[m]	590.77	589.96	589.68	589.68	589.68	589.68	589.30	589.26	589.08	588.86
Quote terreno	[m]	590.77	589.96	589.91	589.80	589.59	589.50	589.29	589.26	589.08	588.86

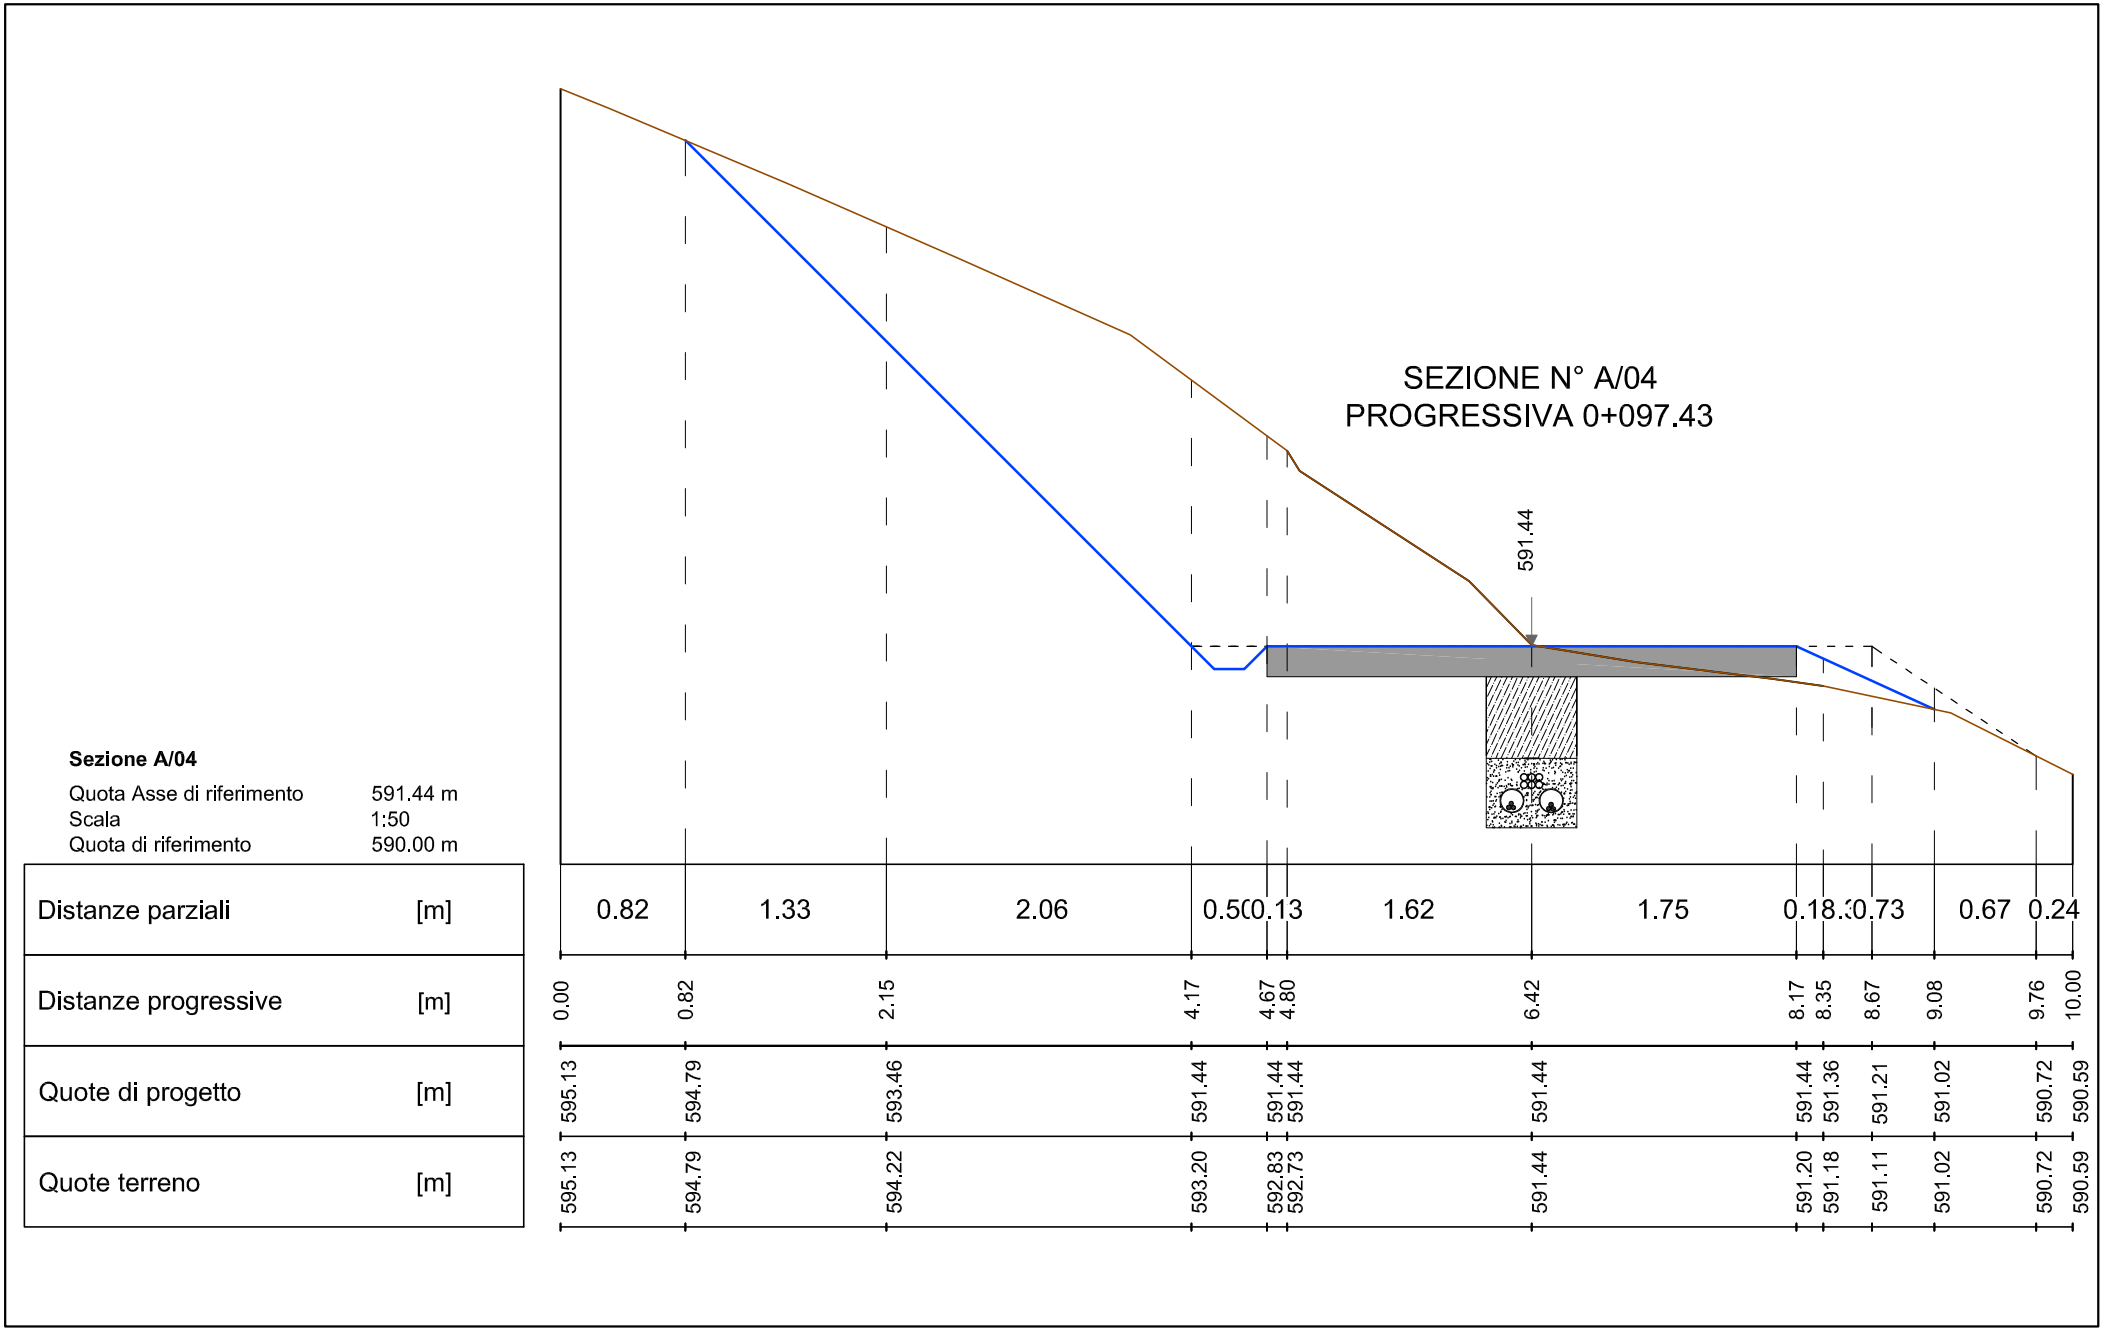

Sezione A/04

Quota Asse di riferimento	591.44 m
Scala	1:50
Quota di riferimento	590.00 m

Distanze parziali	[m]
Distanze progressive	[m]
Quote di progetto	[m]
Quote terreno	[m]

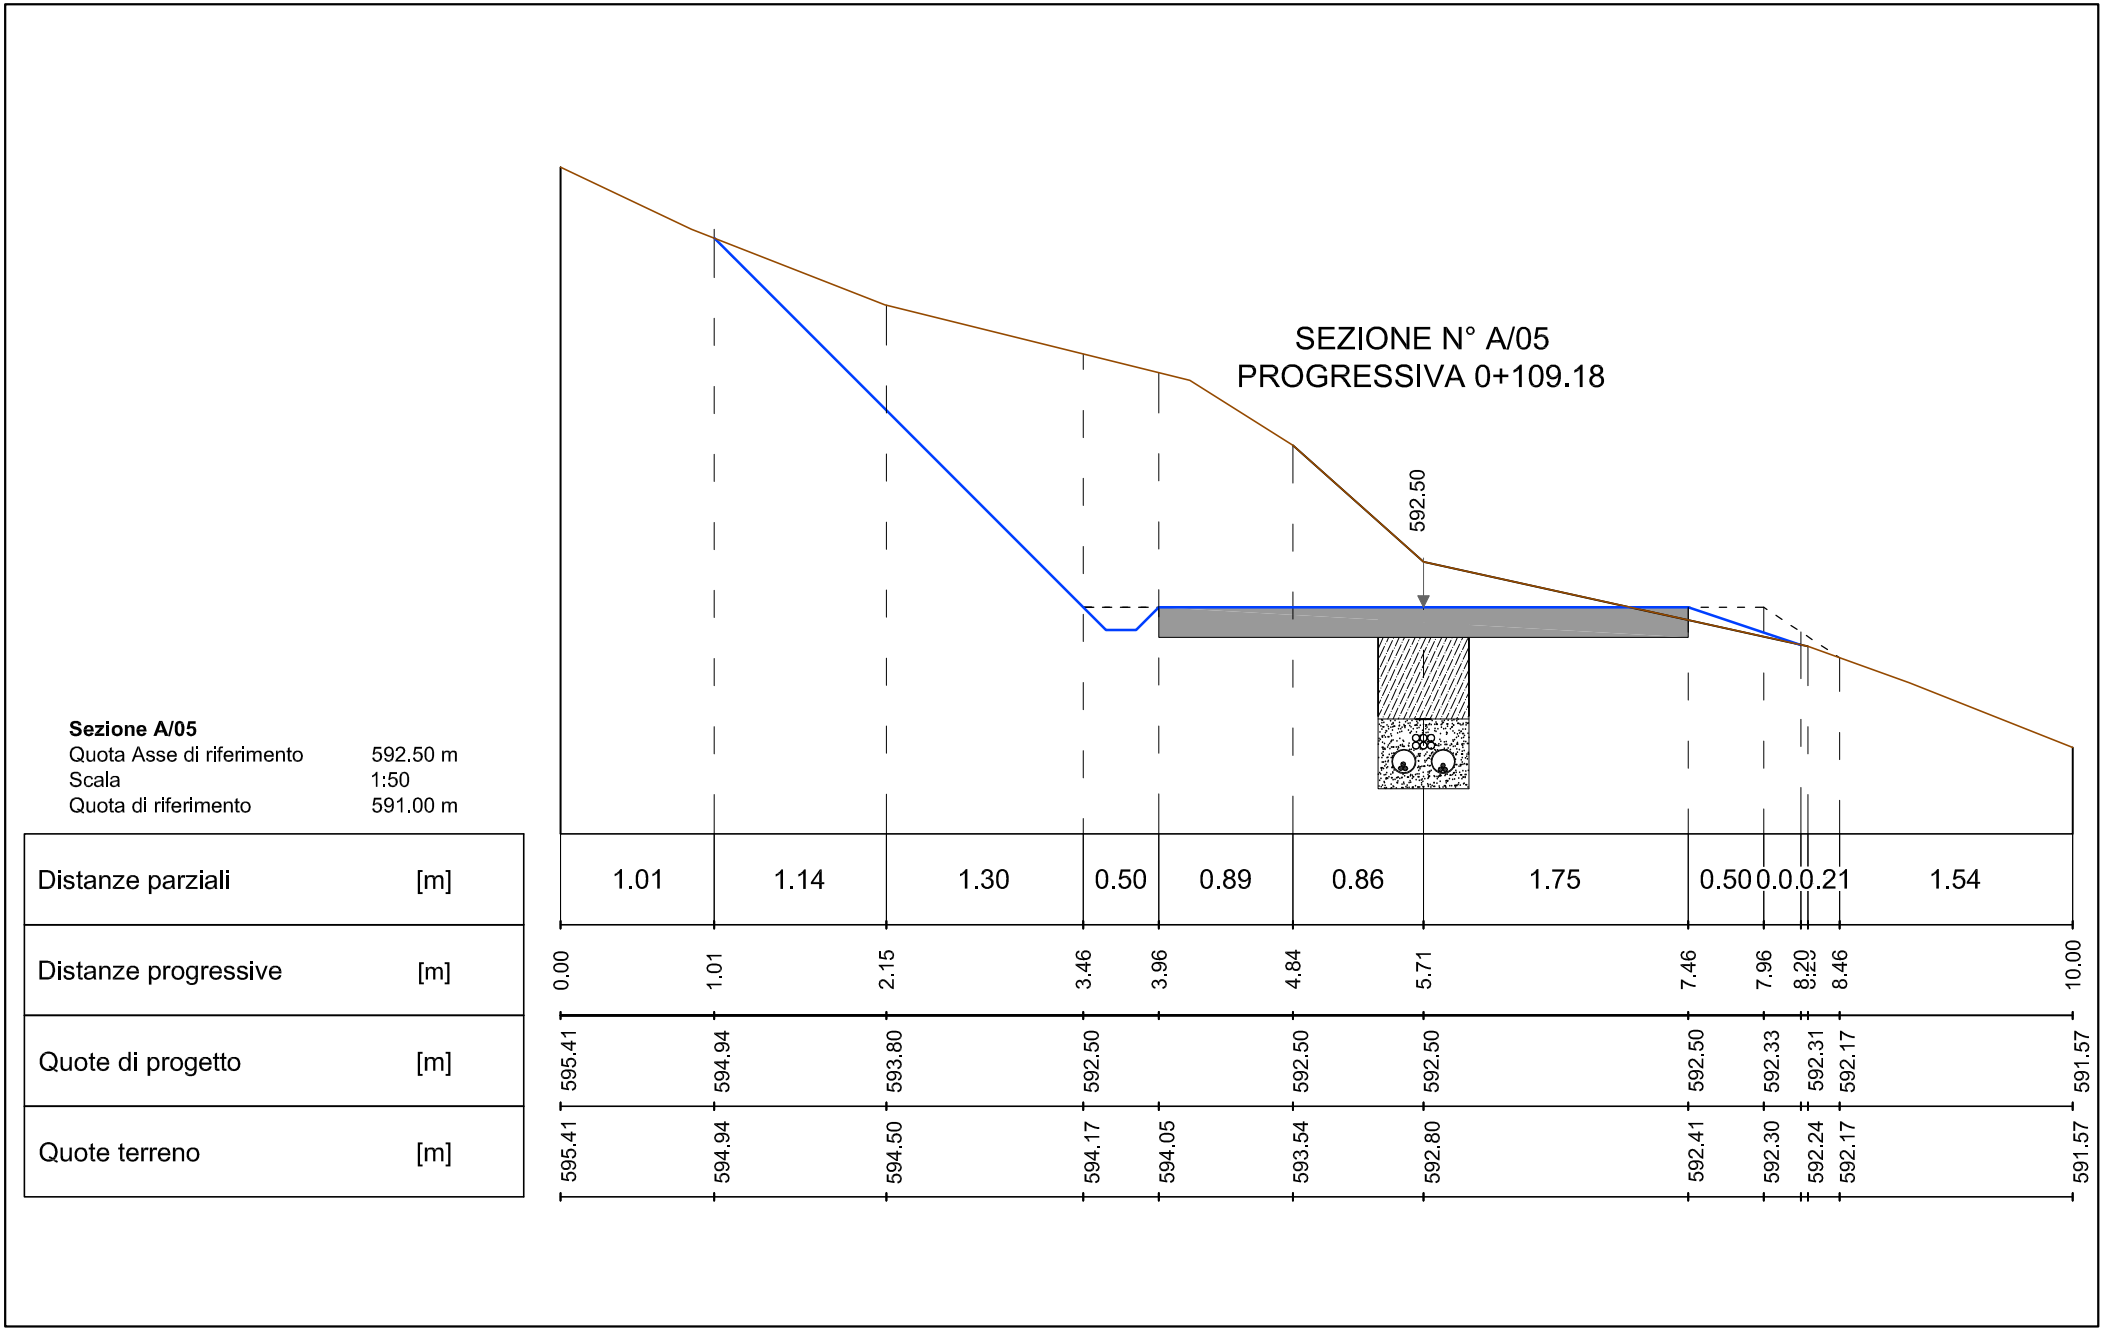


Sezione A/05

Quota Asse di riferimento	592.50 m
Scala	1:50
Quota di riferimento	591.00 m

Distanze parziali	[m]	1.01	1.14	1.30	0.50	0.89	0.86	1.75	0.50	0.0	0.21	1.54
Distanze progressive	[m]	0.00	1.01	2.15	3.46	3.96	4.84	5.71	7.46	7.96	8.20	8.46	10.00
Quote di progetto	[m]	595.41	594.94	593.80	592.50		592.50	592.50	592.50	592.33	592.31	592.17	591.57
Quote terreno	[m]	595.41	594.94	594.50	594.17	594.05	593.54	592.80	592.41	592.30	592.24	592.17	591.57


SEZIONE N° A/06
PROGRESSIVA 0+127.67

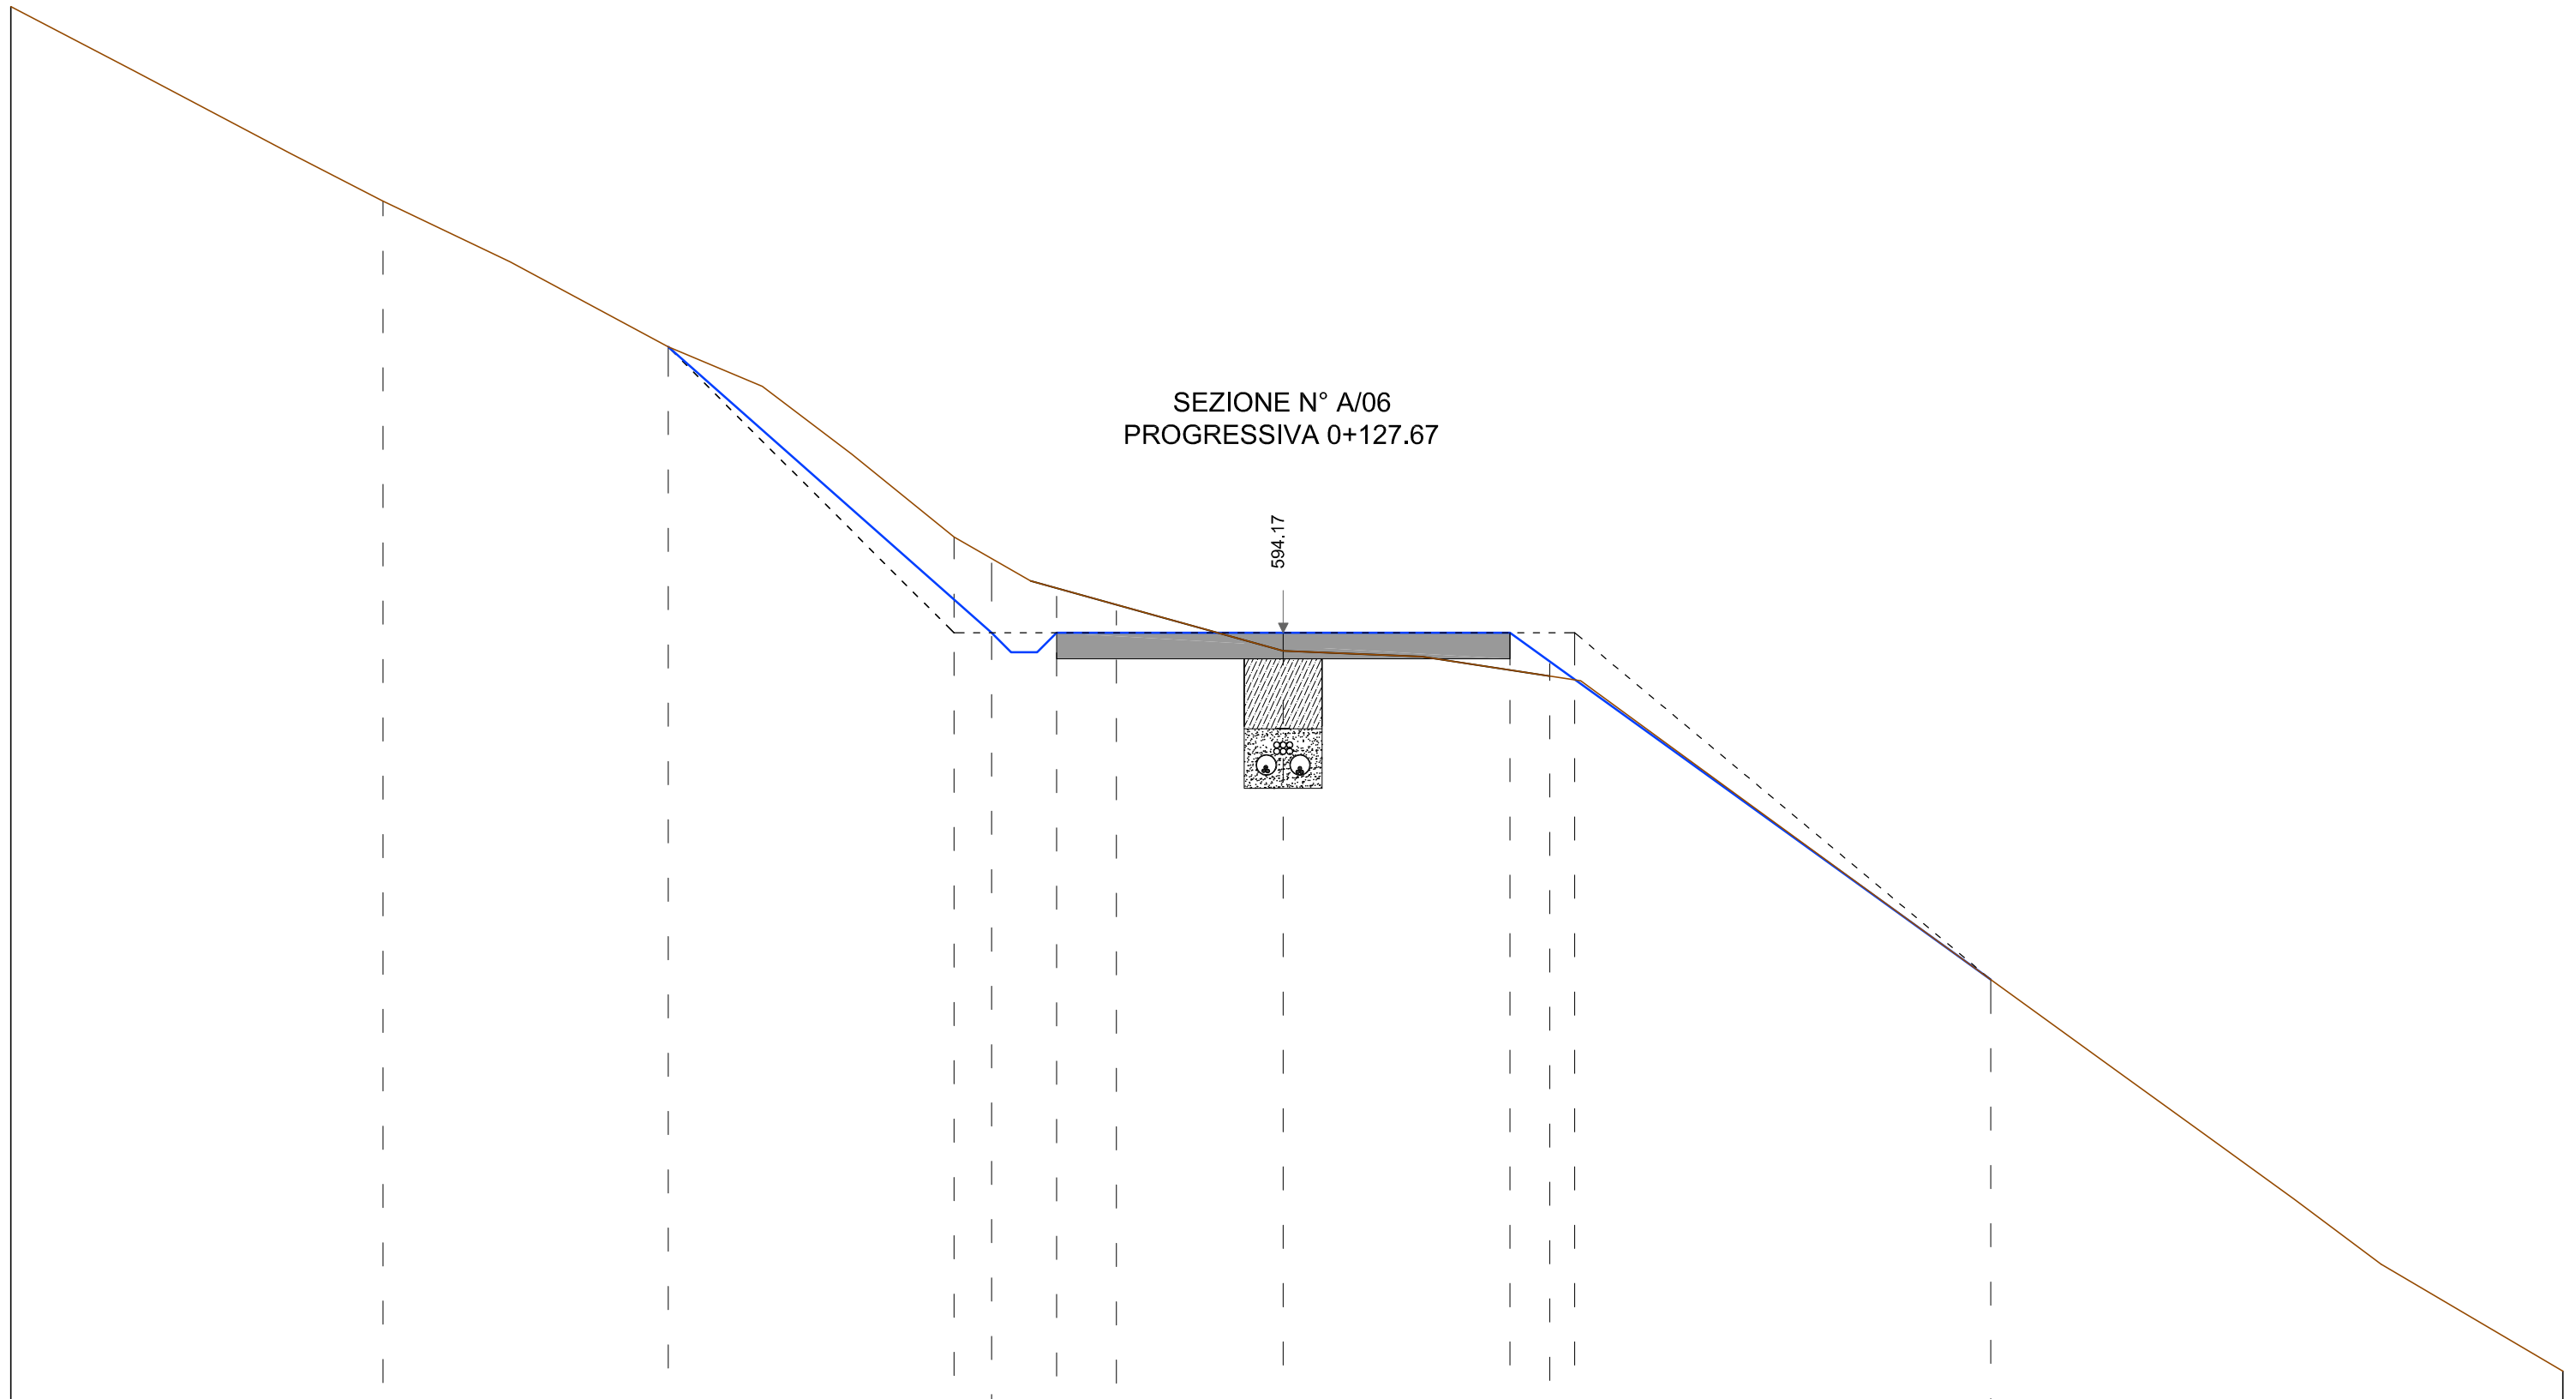

Sezione A/06

Quota Asse di riferimento	594.17 m
Scala	1:50
Quota di riferimento	588.00 m

Distanze parziali	[m]		2.15	0.72	2.20	2.21	0.29	0.50	0.46	1.29	1.75	0.31	0.19	3.21	4.42
Distanze progressive	[m]	0.00	2.15	2.87	5.07	7.28	7.57	8.07	8.53	9.82	11.57	11.88	12.07	15.28	19.70
Quote di progetto	[m]	599.00	597.87	597.50	596.38	594.17	594.17	594.17	594.17	594.17	594.17	593.93	593.78	589.13	588.47
Quote terreno	[m]	599.00	597.87	597.50	596.38	594.91	594.71	594.45	594.34	594.03	593.67	594.17	594.17	589.13	588.47

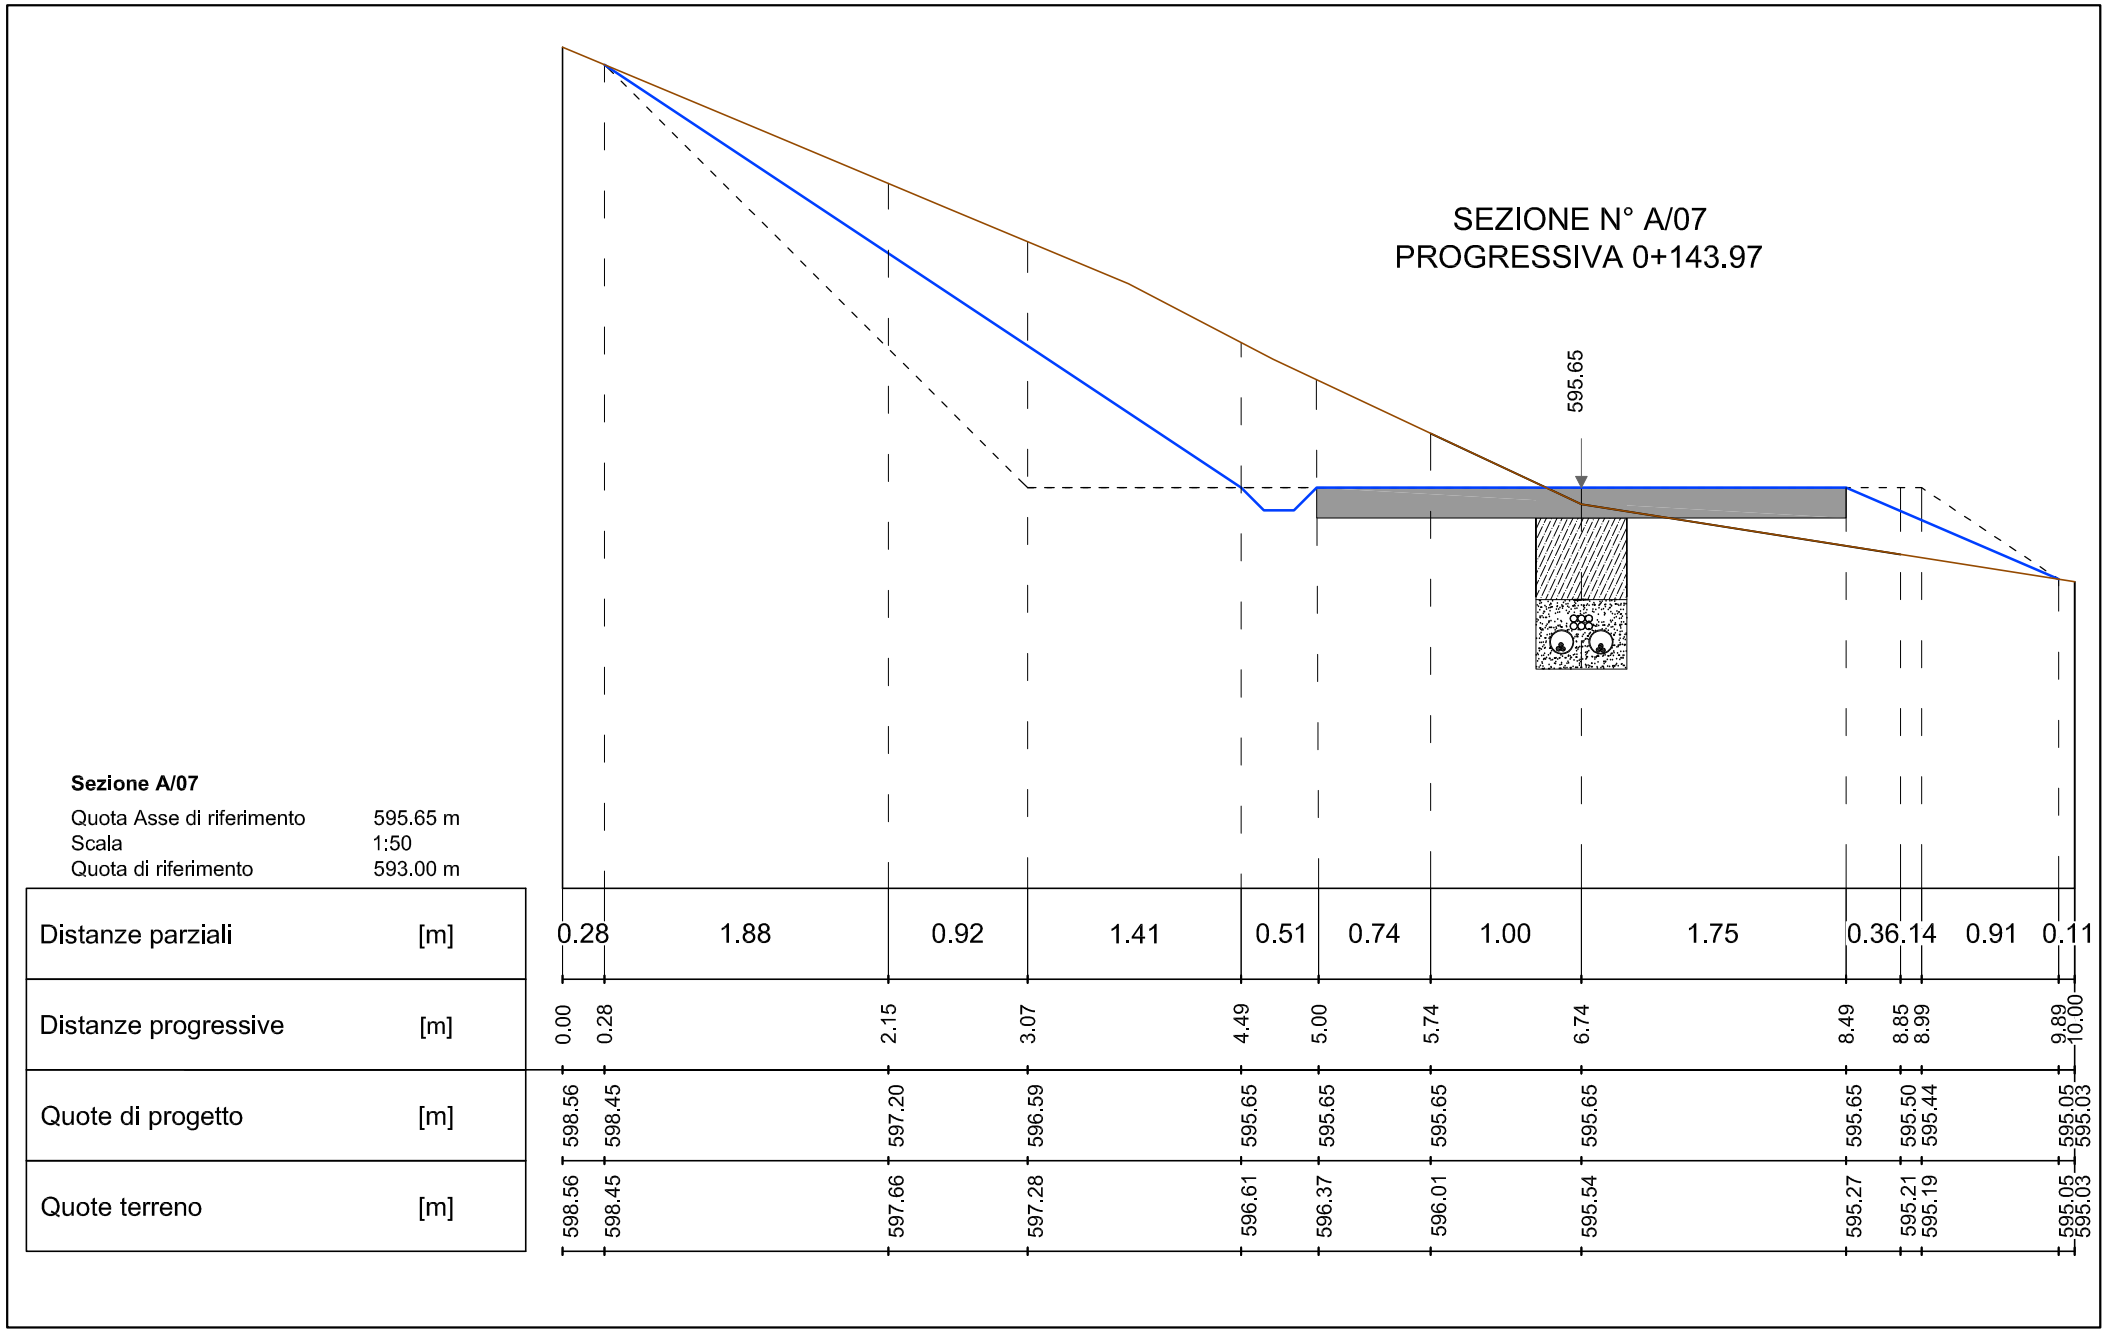


Sezione A/07

Quota Asse di riferimento	595.65 m
Scala	1:50
Quota di riferimento	593.00 m

Distanze parziali	[m]	0.28	1.88	0.92	1.41	0.51	0.74	1.00	1.75	0.36	0.14	0.91	0.11
Distanze progressive	[m]	0.00	0.28	2.15	3.07	4.49	5.00	5.74	6.74	8.49	8.85	8.99	9.89 10.00
Quote di progetto	[m]	598.56	598.45	597.20	596.59	595.65	595.65	595.65	595.65	595.65	595.50	595.44	595.05 595.03
Quote terreno	[m]	598.56	598.45	597.66	597.28	596.61	596.37	596.01	595.54	595.27	595.21	595.19	595.05 595.03

SEZIONE N° A/08
PROGRESSIVA 0+160.28

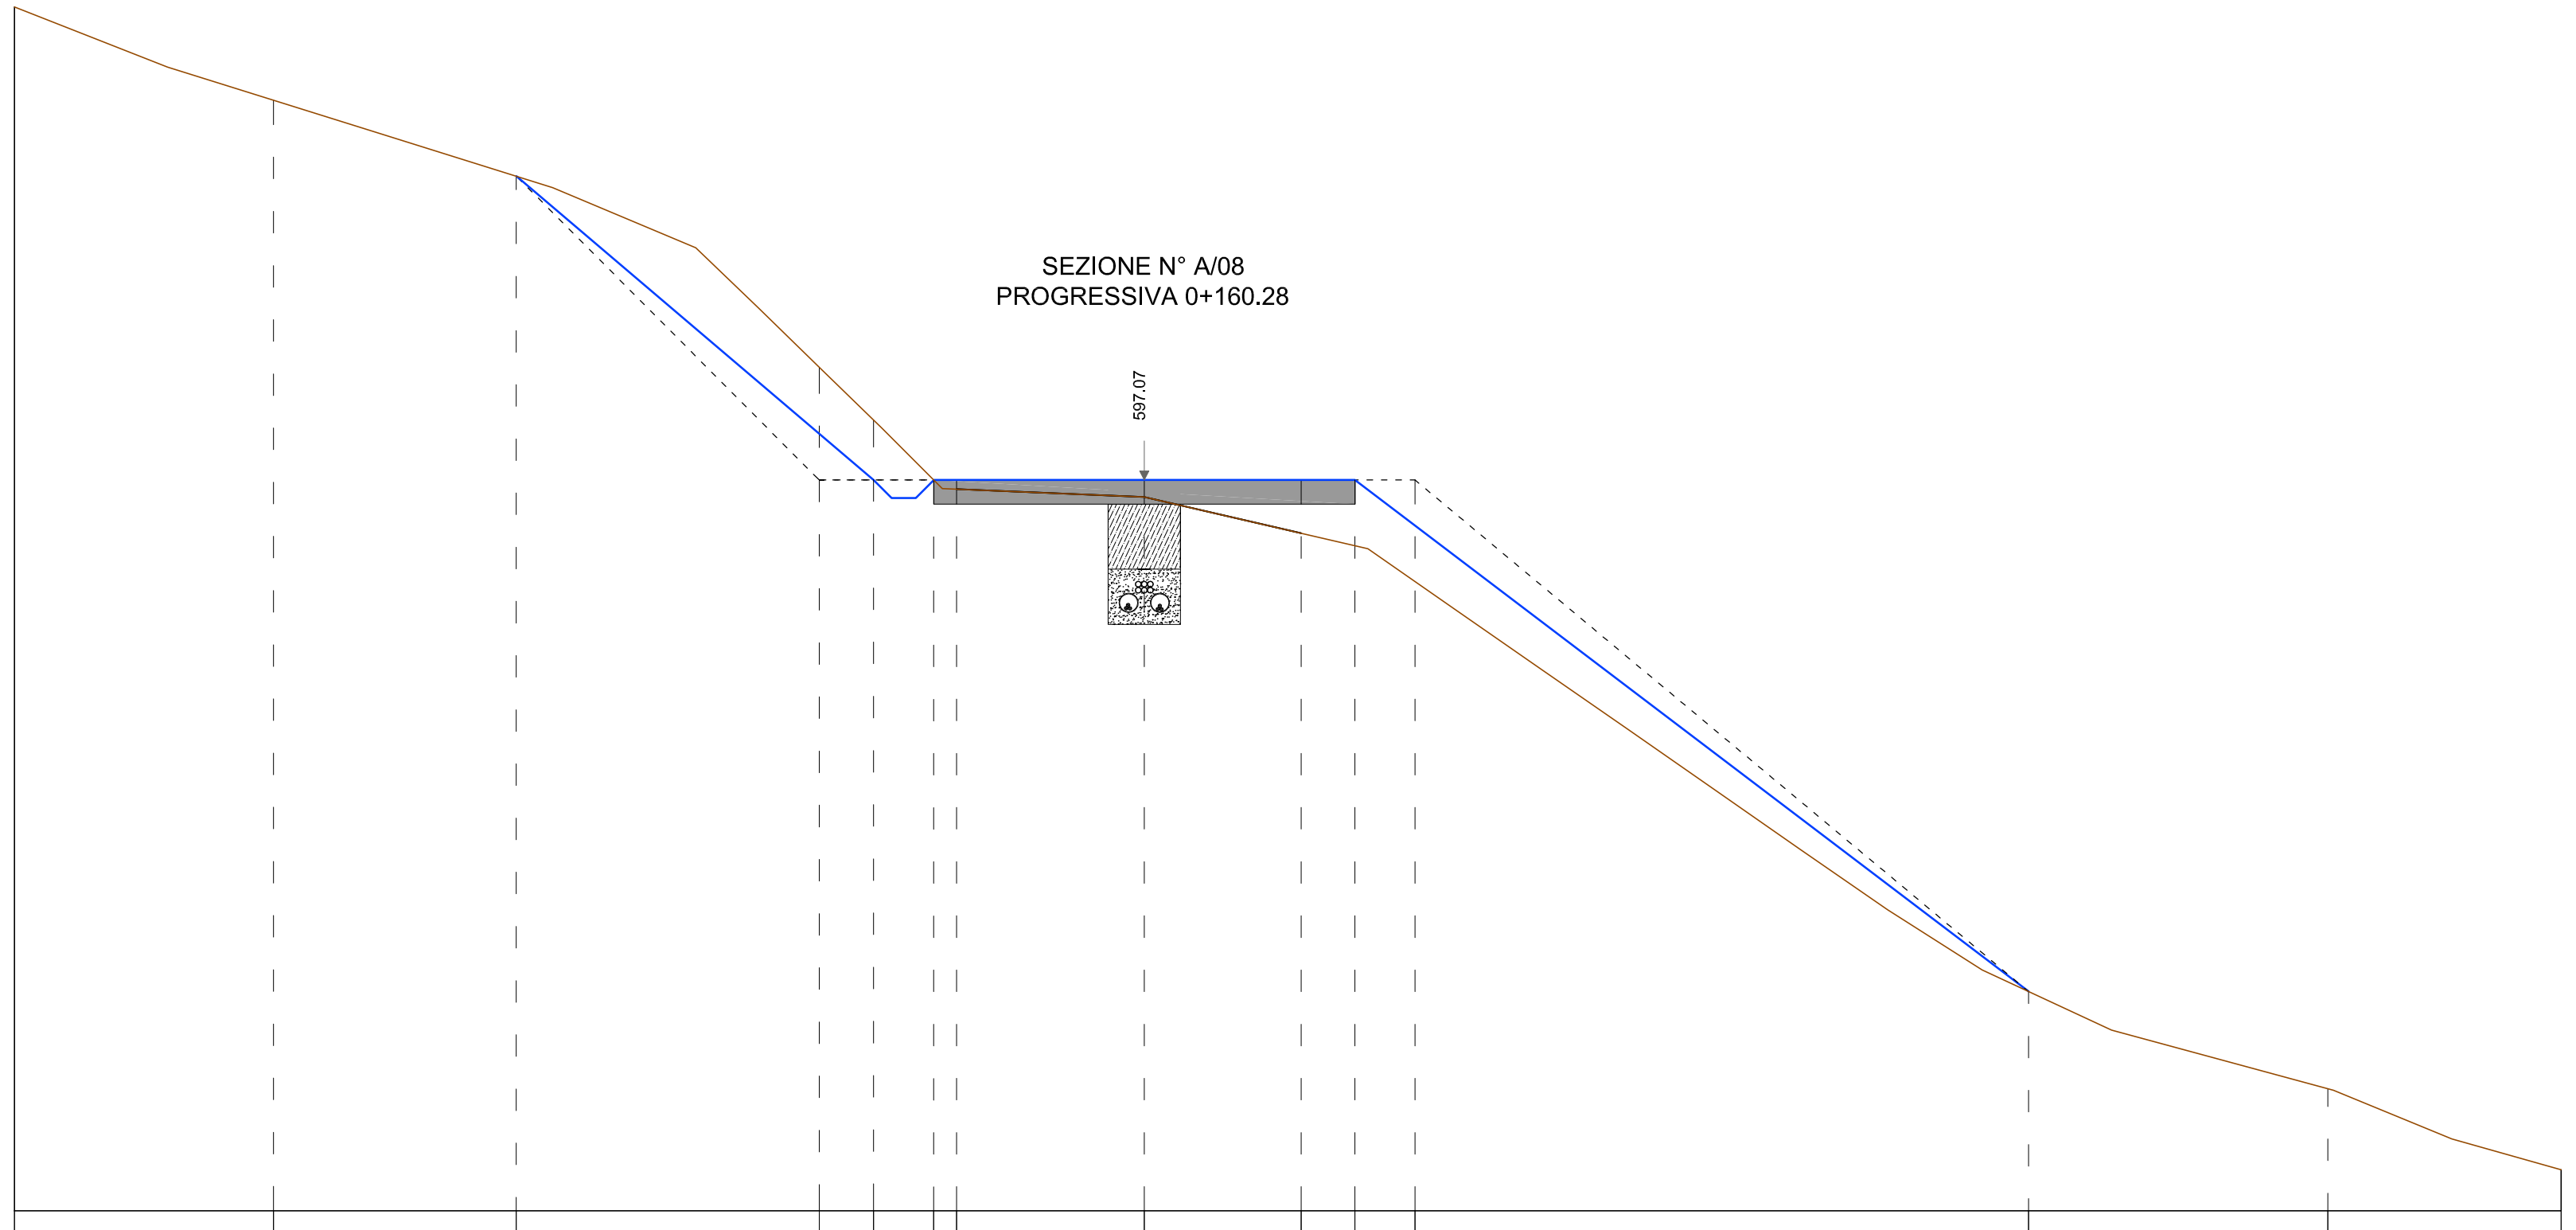


Sezione A/08

Quota Asse di riferimento	597.07 m
Scala	1:50
Quota di riferimento	591.00 m

Distanze parziali	[m]		2.15	2.02	2.52	0.45	0.50	0.19	1.56	1.30	0.45	0.50	5.10	2.49	1.94					
Distanze progressive	[m]	0.00	2.15	4.17	6.69	7.14	7.64	7.83	9.39	10.69	11.14	11.64	16.74	19.23	21.17					
Quote di progetto	[m]	601.00	600.22	599.59	597.45	597.07	597.07	597.07	597.07	597.07	597.07	596.76	594.75	592.01	591.34					
Quote terreno	[m]	601.00	600.22	599.59	598.00	597.57	597.07	597.00	596.93	596.63	596.53	596.23	594.00	592.01	591.34					

SEZIONE N° A/09
PROGRESSIVA 0+185.74

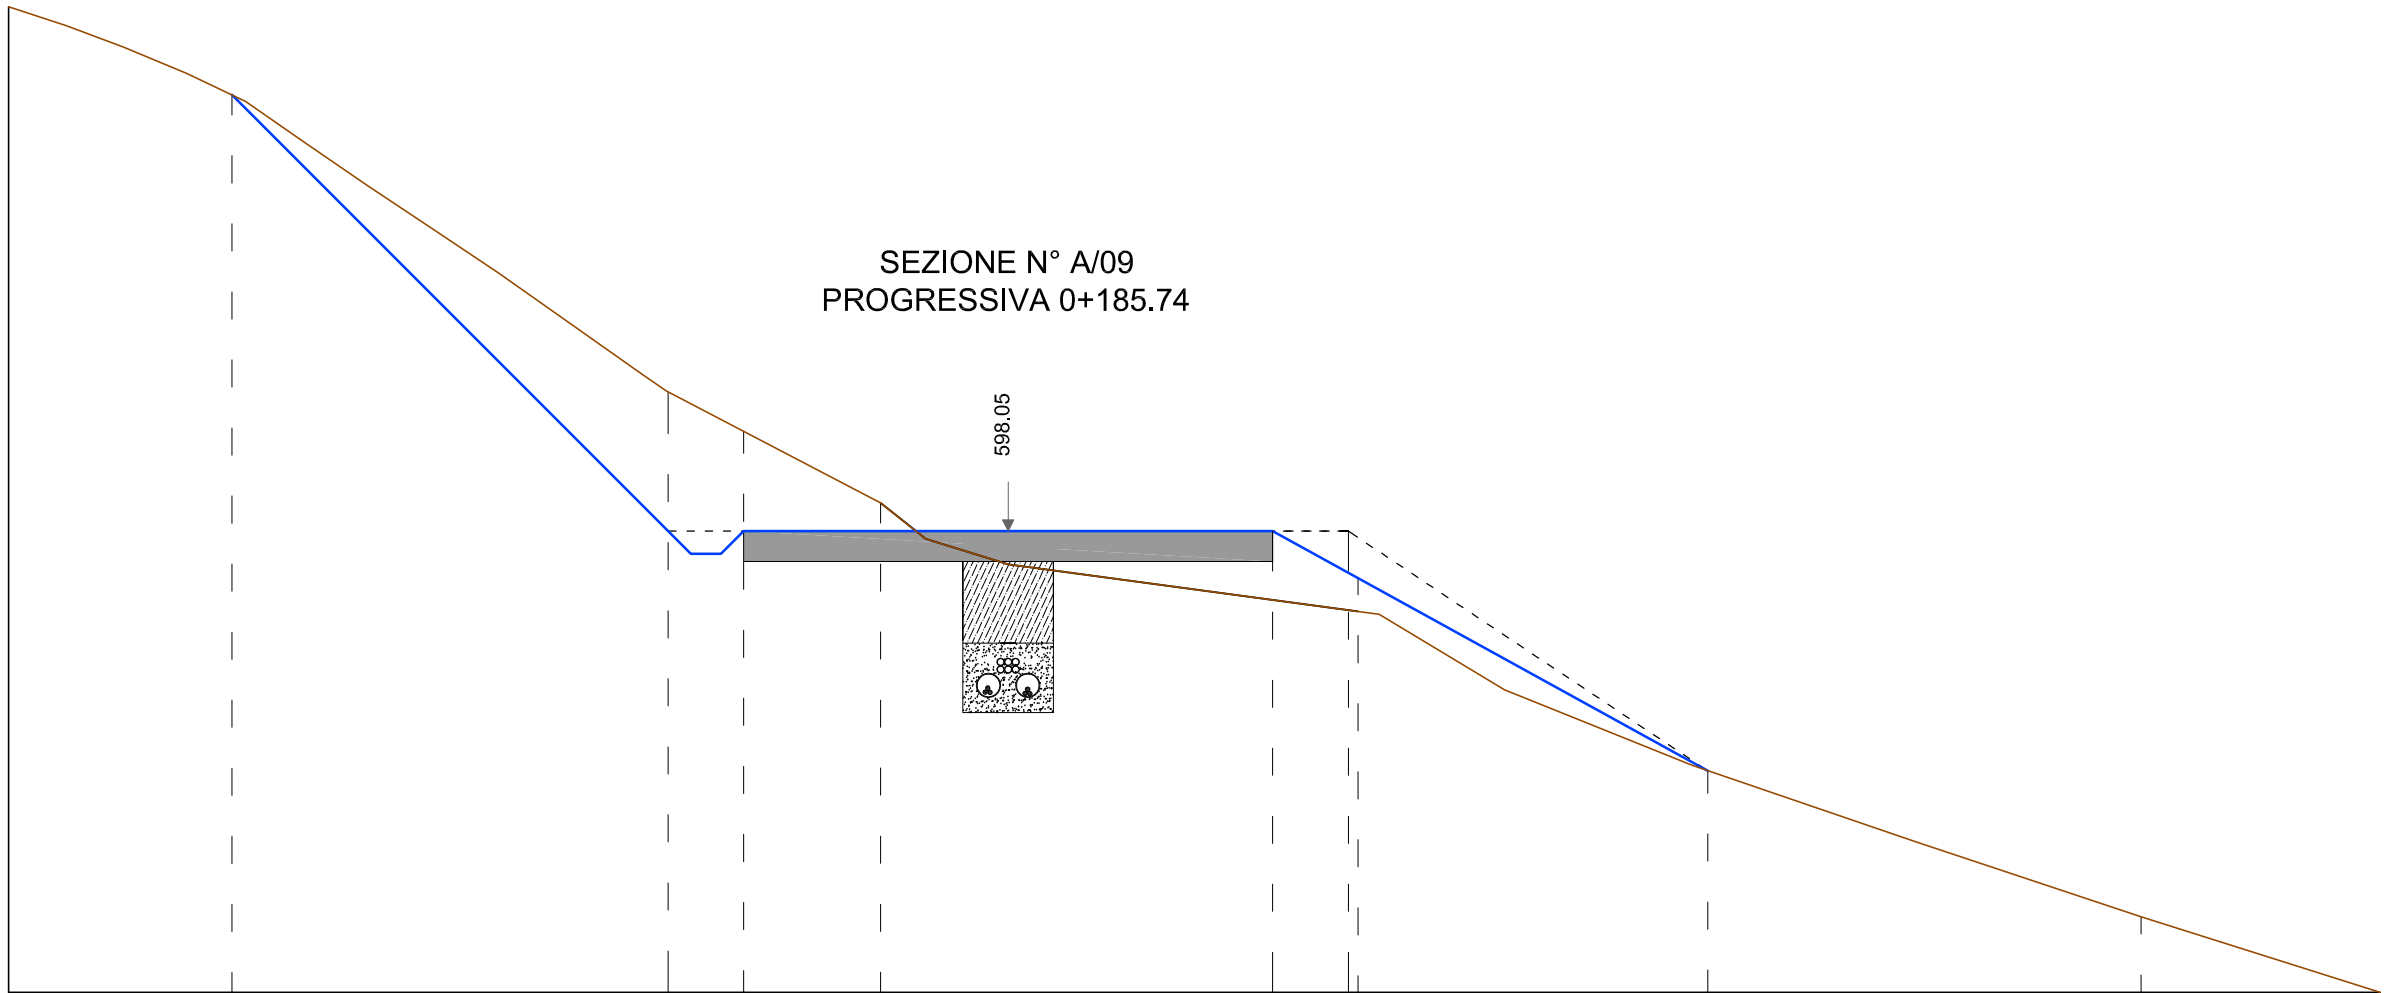


Sezione A/09

Quota Asse di riferimento	598.05 m
Scala	1:50
Quota di riferimento	595.00 m

Distanze parziali	[m]		1.48	0.68	2.21	0.50	0.91	0.84	1.75	0.50	0.07	2.31	2.87	1.58
Distanze progressive	[m]	0.00	1.48	2.15	4.36	4.86	5.77	6.61	8.36	8.86	8.93	11.24	14.11	15.68
Quote di progetto	[m]	601.52	600.93	600.49	598.05	598.05	598.05	598.05	598.05	597.74	597.74	596.47	595.50	595.00
Quote terreno	[m]	601.52	600.93	600.49	598.97	598.71	598.24	597.83	597.59	597.53	597.52	596.47	595.50	595.00

SEZIONE N° A/10
PROGRESSIVA 0+201.58

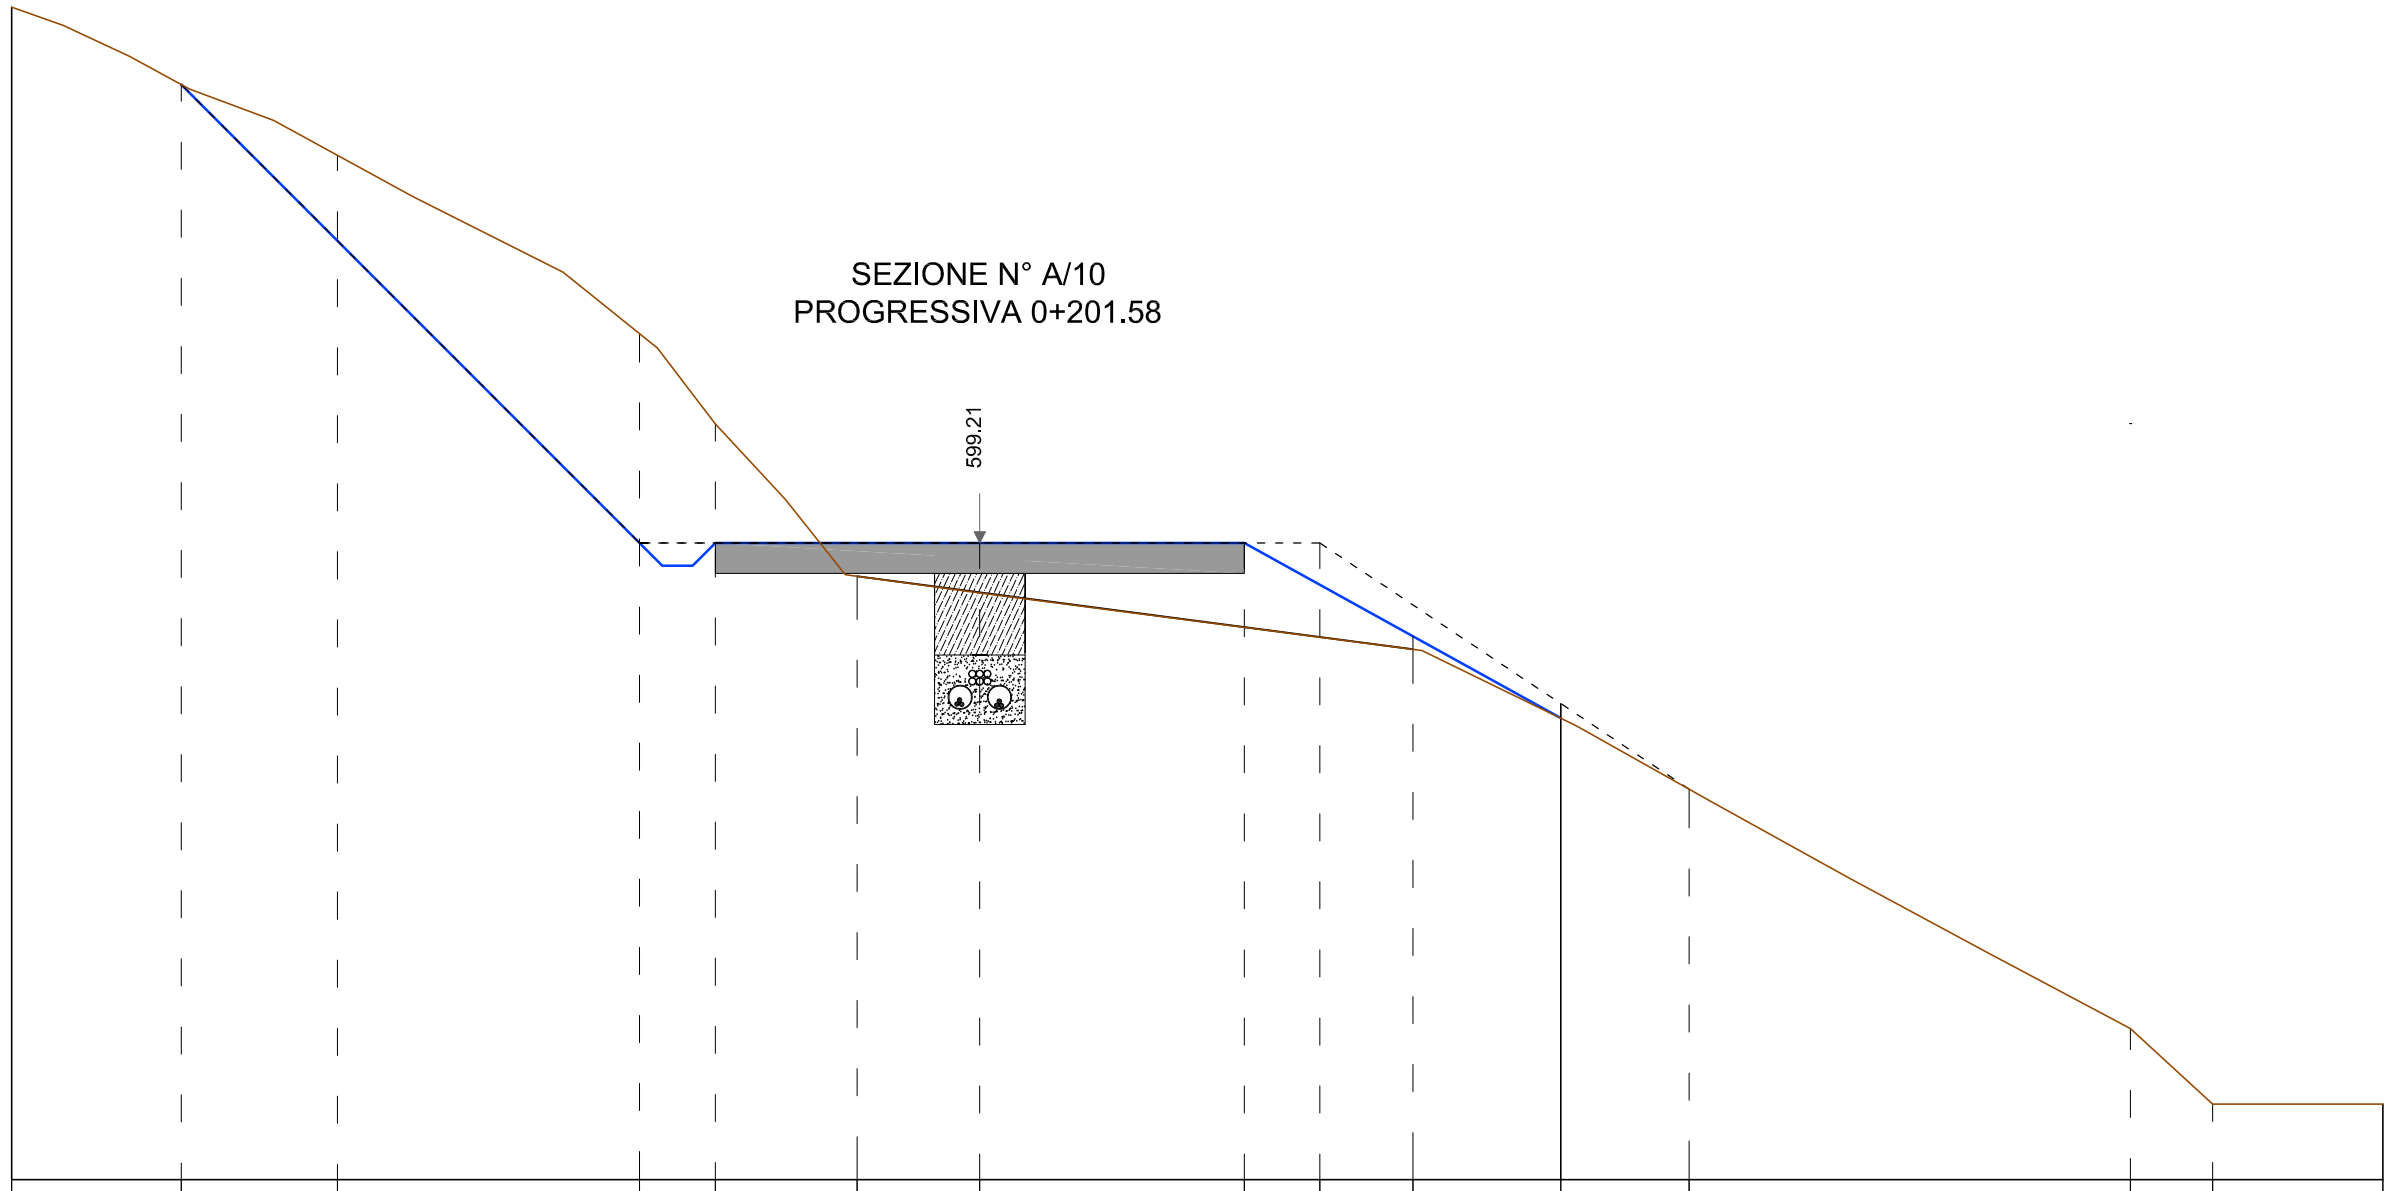


Sezione A/10

Quota Asse di riferimento	599.21 m
Scala	1:50
Quota di riferimento	595.00 m

Distanze parziali	[m]	1.12	1.03	2.00	0.50	0.94	0.81	1.75	0.50	0.61	0.98	0.85	2.92	0.54	1.13
Distanze progressive	[m]	0.00	1.12	2.15	4.15	4.65	5.59	6.40	8.15	8.65	9.27	10.25	11.11	14.01	14.56	15.68
Quote di progetto	[m]	602.75	602.24	601.21	599.21	599.21	599.21	599.21	599.21	598.93	598.59	598.05	597.58	596.00	595.50	595.50
Quote terreno	[m]	602.75	602.24	601.77	600.59	600.00	598.99	598.88	598.65	598.59	598.51	598.05	597.58	596.00	595.50	595.50


SEZIONE N° A/11
PROGRESSIVA 0+219.75

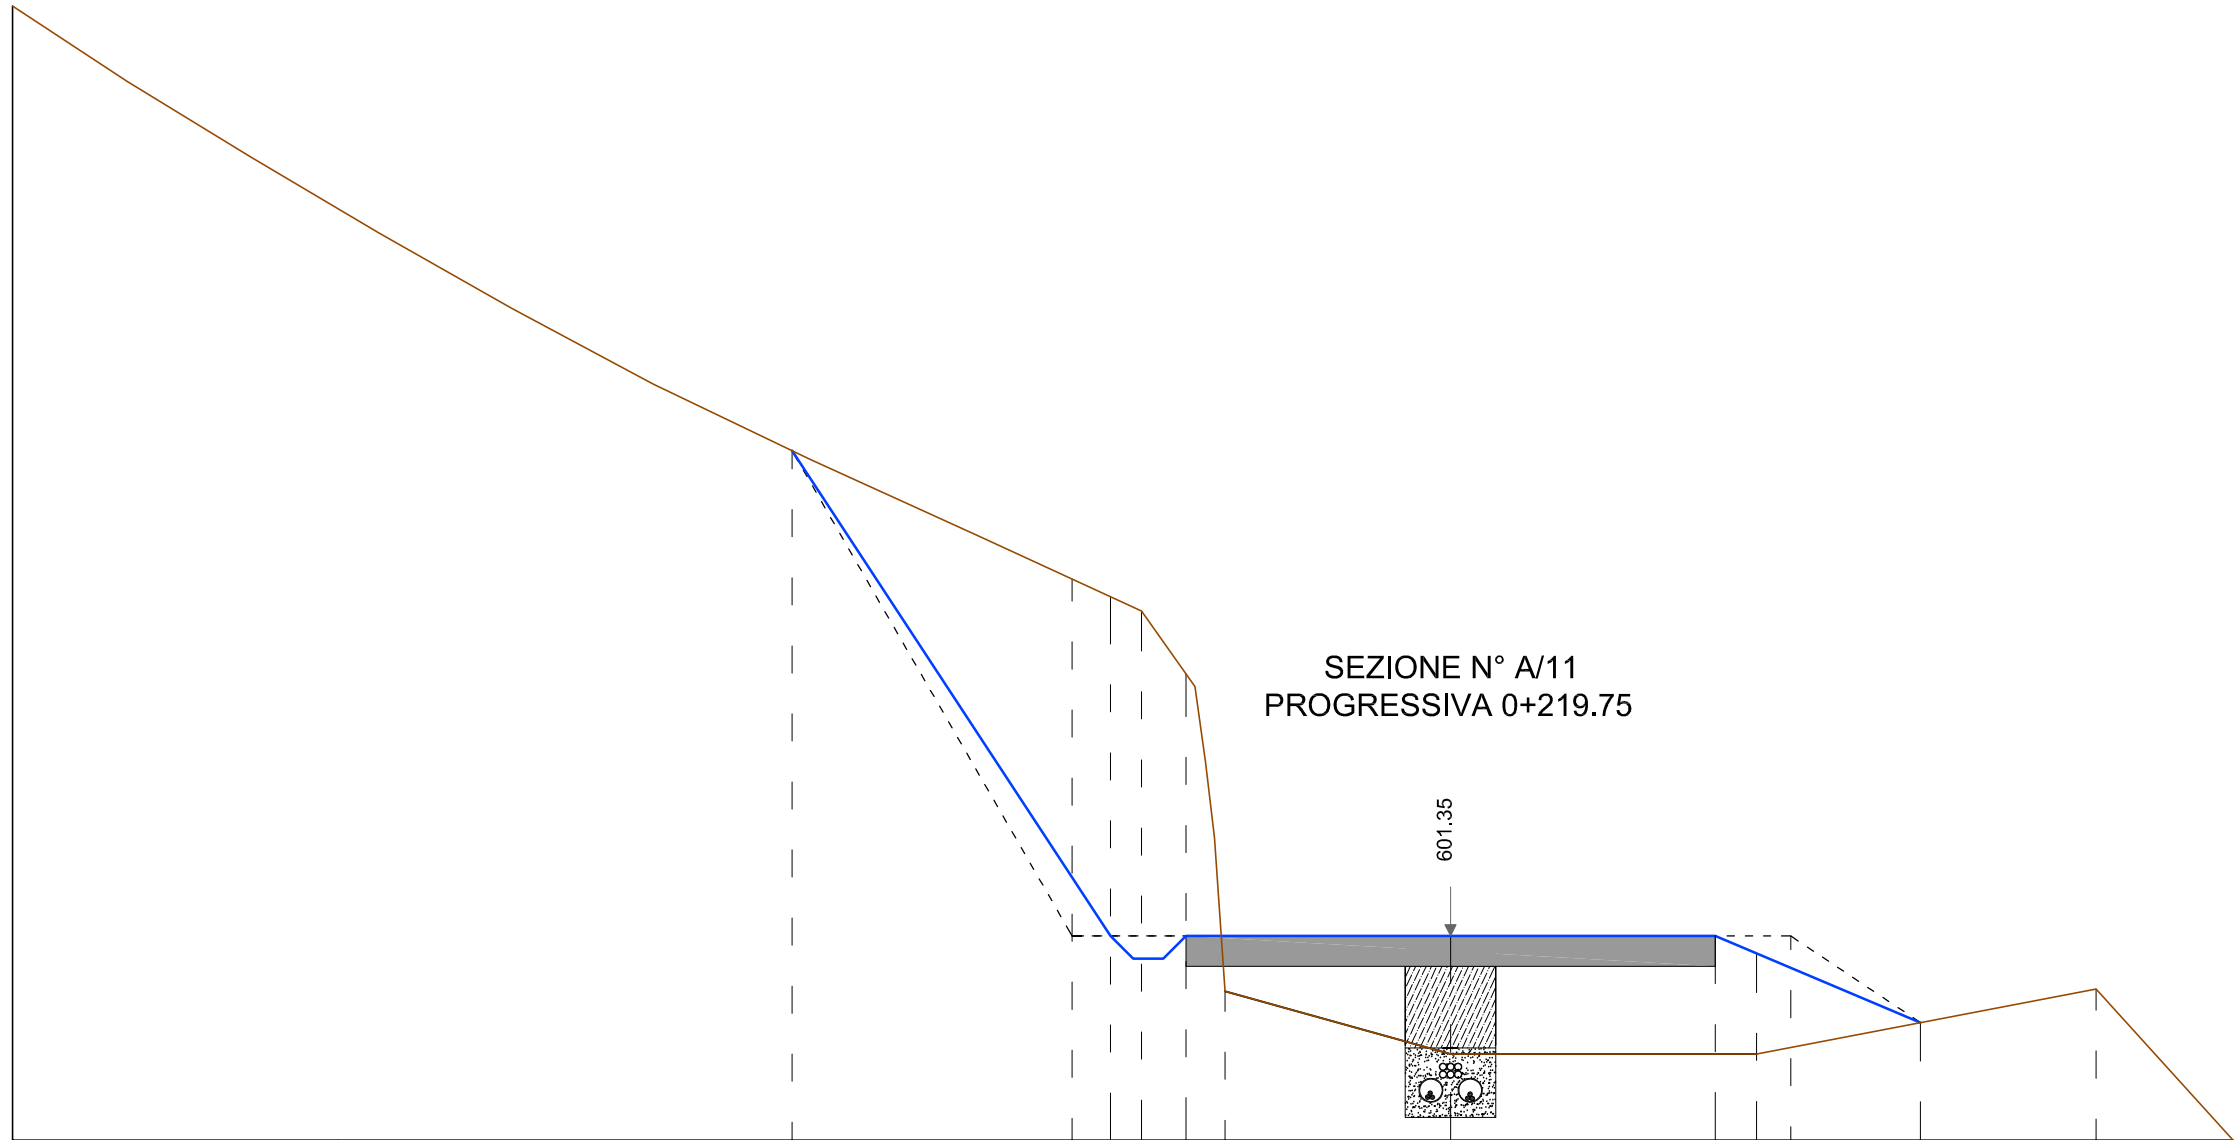


Sezione A/11

Quota Asse di riferimento	601.35 m
Scala	1:50
Quota di riferimento	600.00 m

Distanze parziali	[m]		2.15	3.00	1.85	0.20	0.20	0.20	0.26	1.49	1.75	0.20	0.23	0.86	1.16	0.91
Distanze progressive	[m]	0.00	2.15	5.16	7.01	7.26	7.47	7.76	8.02	9.51		11.26	11.54	11.76	12.62	13.78	14.69
Quote di progetto	[m]	607.50	606.16	604.56	601.74	601.35	601.20	601.35	601.35	601.35		601.35	601.23	601.14	600.78	601.00	600.00
Quote terreno	[m]	607.50	606.16	604.56	603.71	603.59	603.50	603.08	600.98	600.57		600.57	600.57	600.61	600.79	601.00	600.00

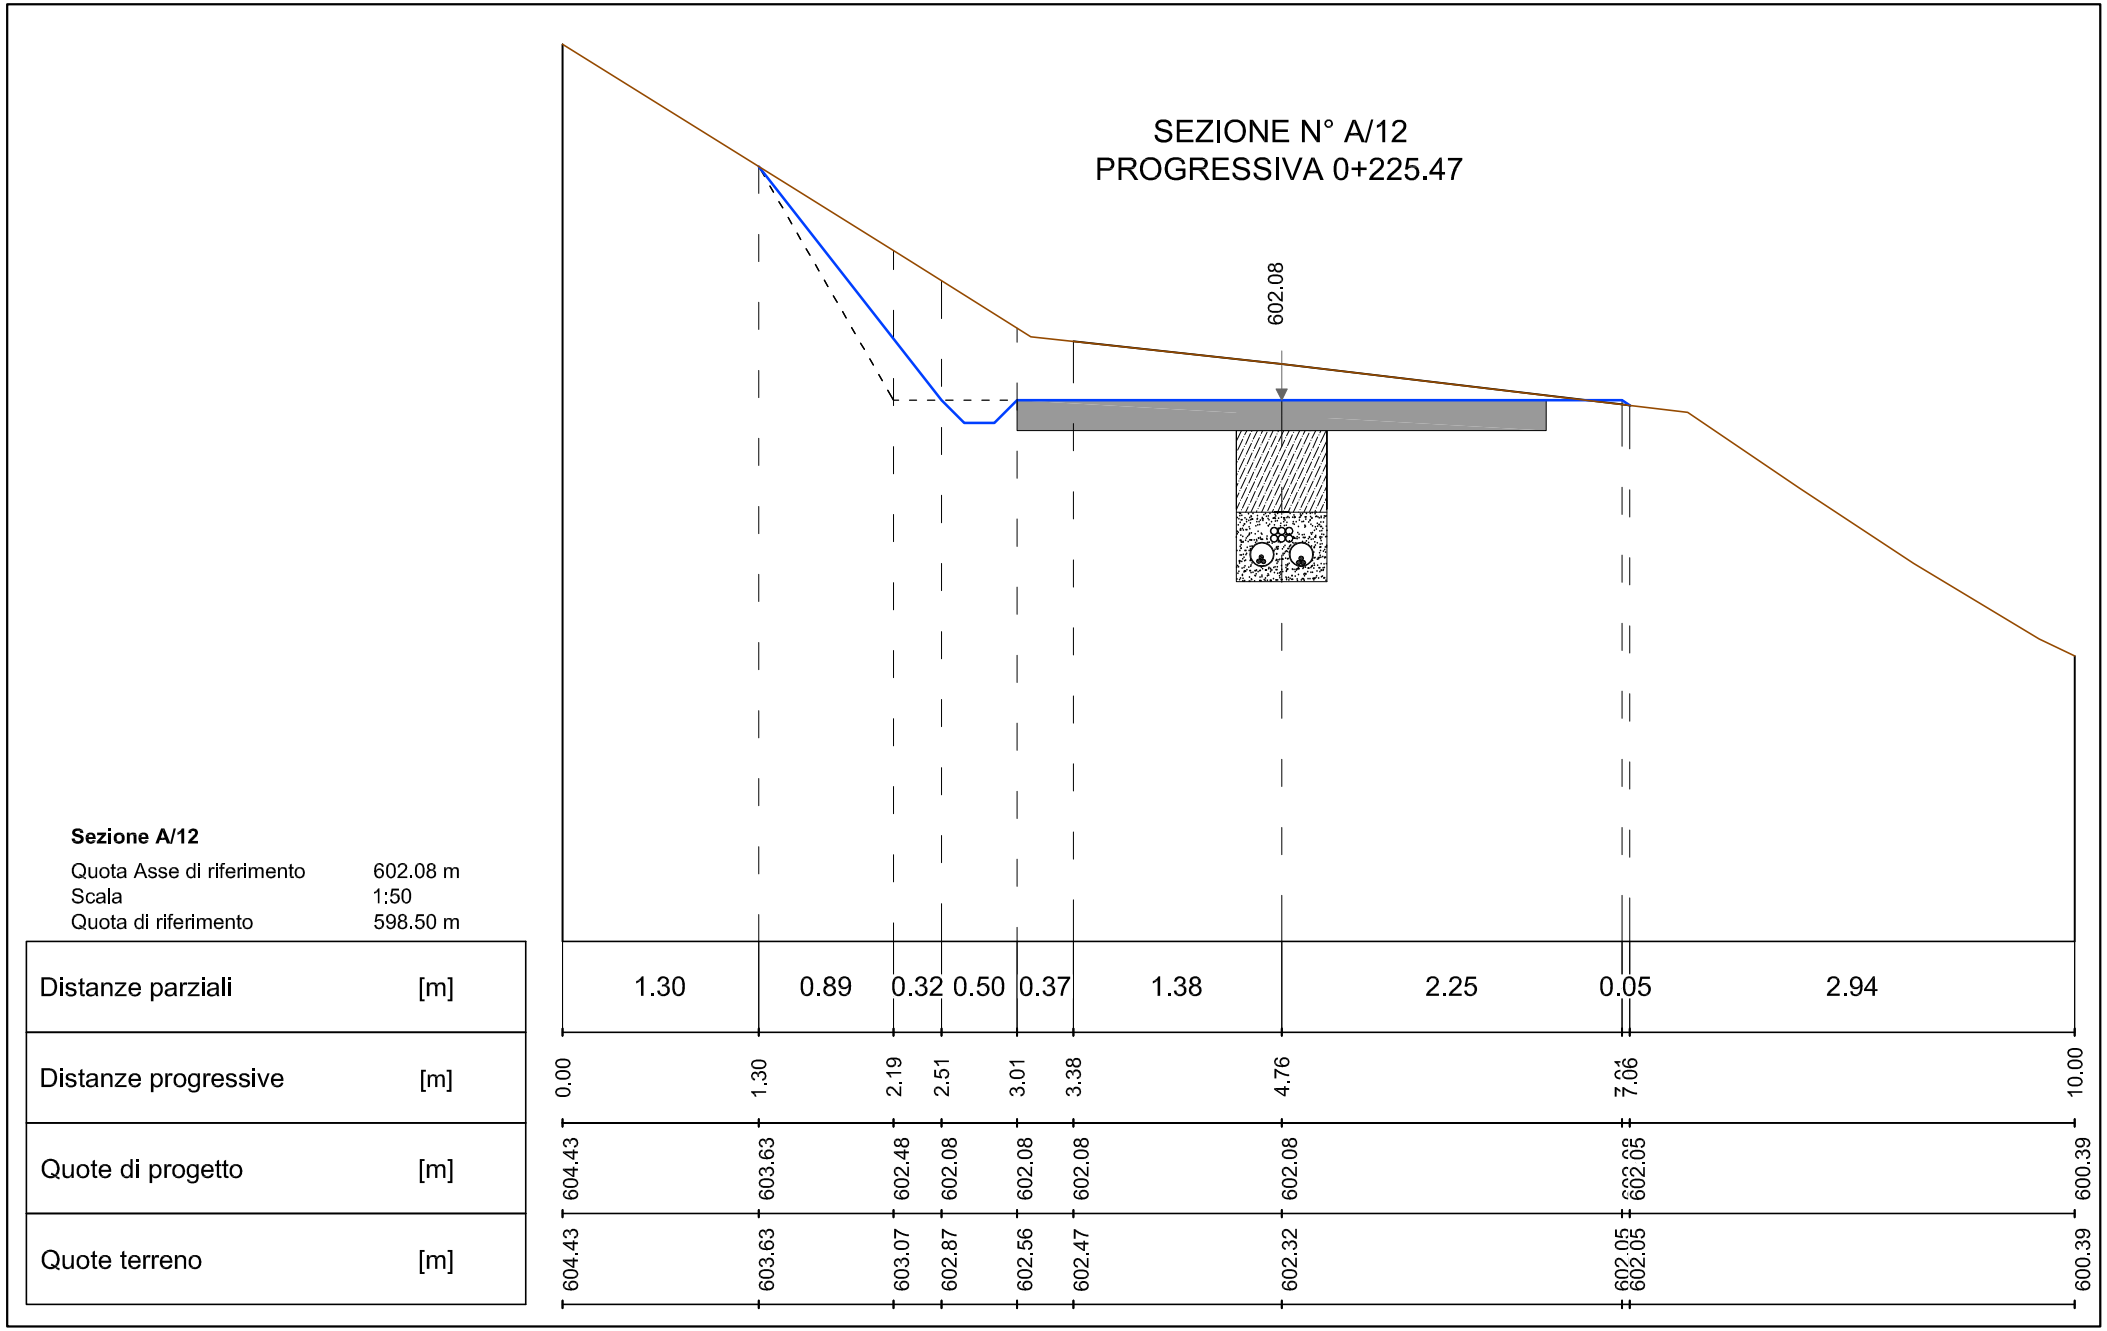
SEZIONE N° A/12
PROGRESSIVA 0+225.47
602.08
Sezione A/12
Quota Asse di riferimento 602.08 m
Scala 1:50
Quota di riferimento 598.50 m
Distanze parziali [m]
1.30 0.89 0.32 0.50 0.37 1.38 2.25 0.05 2.94
Distanze progressive [m]
0.00 1.30 2.19 2.51 3.01 3.38 4.76 7.06 10.00
Quote di progetto [m]
604.43 603.63 602.48 602.08 602.08 602.08 602.08 602.05 600.39
Quote terreno [m]
604.43 603.63 603.07 602.87 602.56 602.47 602.32 602.05 602.05 600.39

SEZIONE N° A/13
PROGRESSIVA 0+226.76

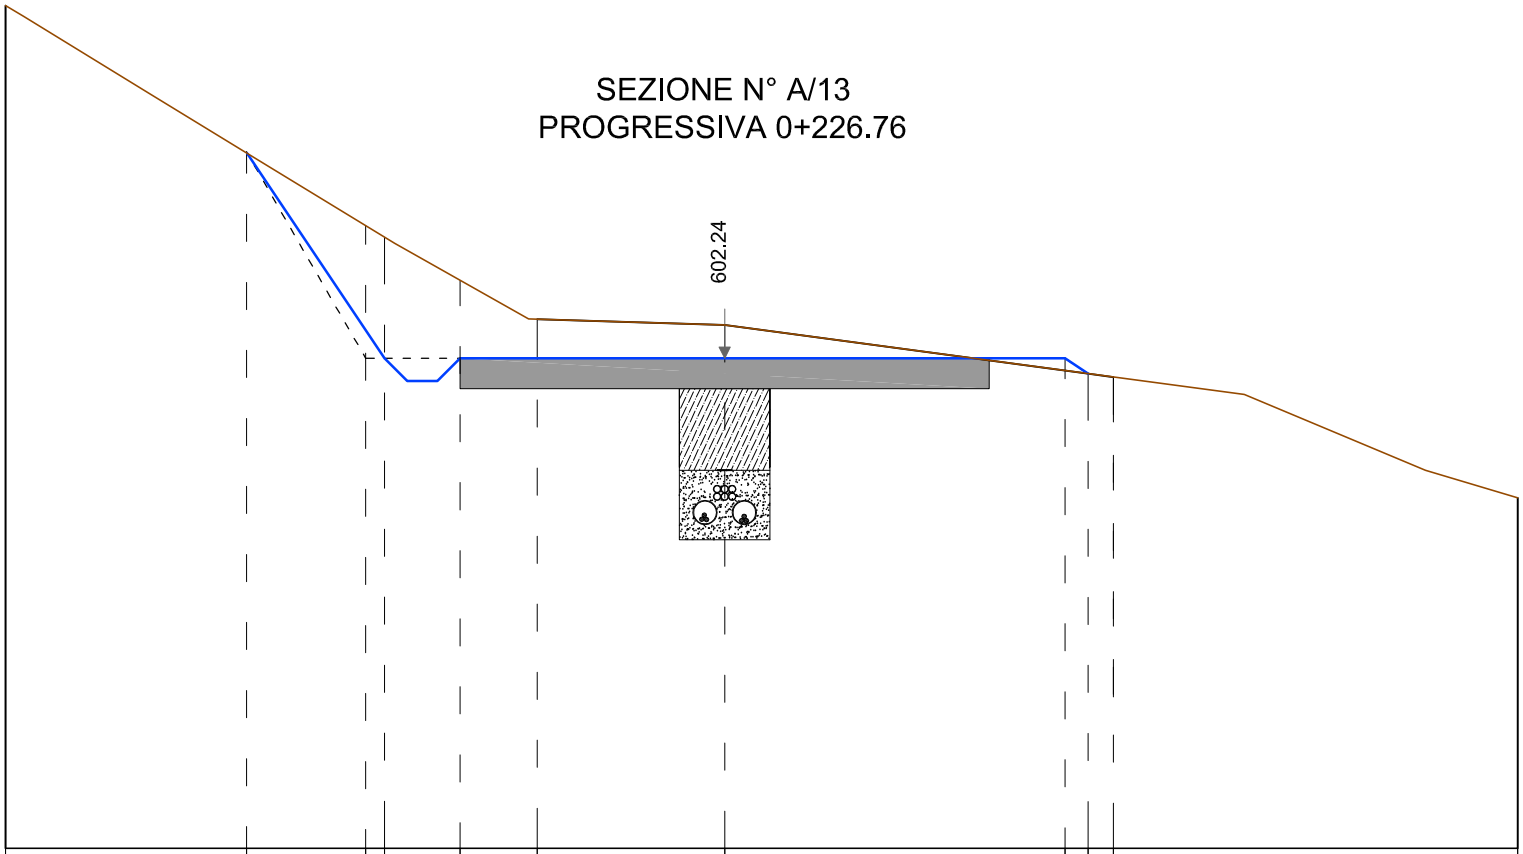


Sezione A/13

Quota Asse di riferimento	602.24 m
Scala	1:50
Quota di riferimento	599.00 m

Distanze parziali	[m]		1.59	0.79	0.12	0.50	0.51	1.24	2.25	0.01	0.17	2.67
Distanze progressive	[m]	0.00	1.59	2.38	2.51	3.01	3.52	4.76	7.01	7.16	7.34	10.00
Quote di progetto	[m]	604.57	603.60	602.24	602.24	602.24	602.24	602.24	602.24	602.24	602.12	601.32
Quote terreno	[m]	604.57	603.60	603.12	603.04	602.76	602.50	602.46	602.16	602.14	602.11	601.32

SEZIONE N° A/14
PROGRESSIVA 0+235.04

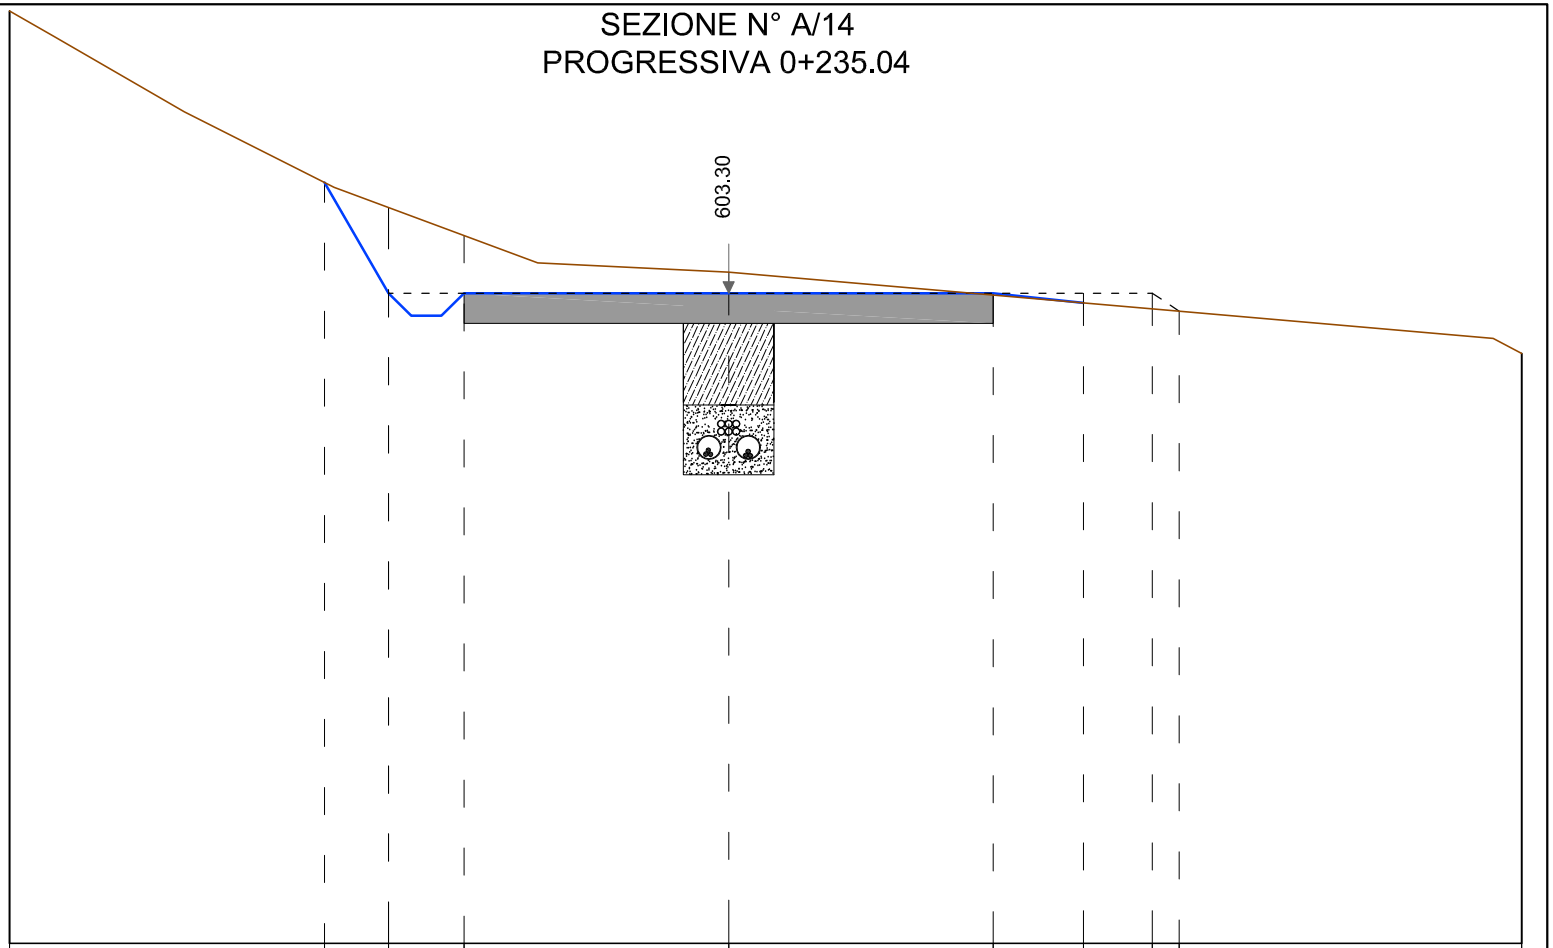


Sezione A/00

Quota Asse di riferimento	603.30 m
Scala	1:50
Quota di riferimento	599.00 m

Distanze parziali	[m]		2.08	0.42	0.50	1.75	1.75	0.60	0.45	0.18	2.27
Distanze progressive	[m]	0.00	2.08	2.51	3.01	4.76	6.51	7.10	7.56	7.73	10.00
Quote di progetto	[m]	605.17	604.03	603.30	603.30	603.30	603.30	584.24	603.30	603.18	602.90
Quote terreno	[m]	605.17	604.07	603.87	584.68	603.44	584.29	584.24	603.30	603.18	602.90

SEZIONE N° A/15
PROGRESSIVA 0+246.07

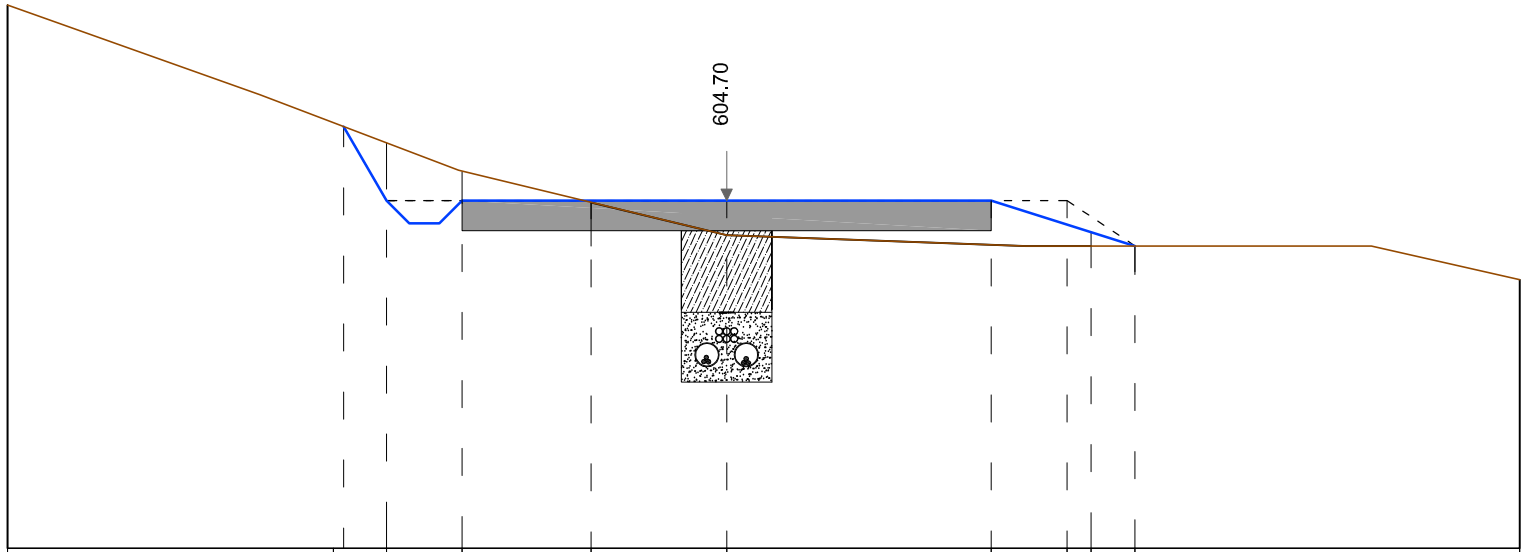


Sezione A/15

Quota Asse di riferimento	604.70 m
Scala	1:50
Quota di riferimento	603.00 m

Distanze parziali	[m]		2.15	0.35	0.50	0.85	0.90	1.75	0.50	0.10	0.35	2.54
Distanze progressive	[m]	0.00	2.15	2.51	3.01	3.86	4.76	6.51	7.01	7.17	7.46	10.00
Quote di progetto	[m]	606.59	605.79	605.30	605.30	605.30	605.30	605.30	605.14	605.09	605.00	604.78
Quote terreno	[m]	606.59	605.79	605.68	605.49	605.29	605.07	605.01	605.00	605.00	605.00	604.78


SEZIONE N° A/16
PROGRESSIVA 0+258.79

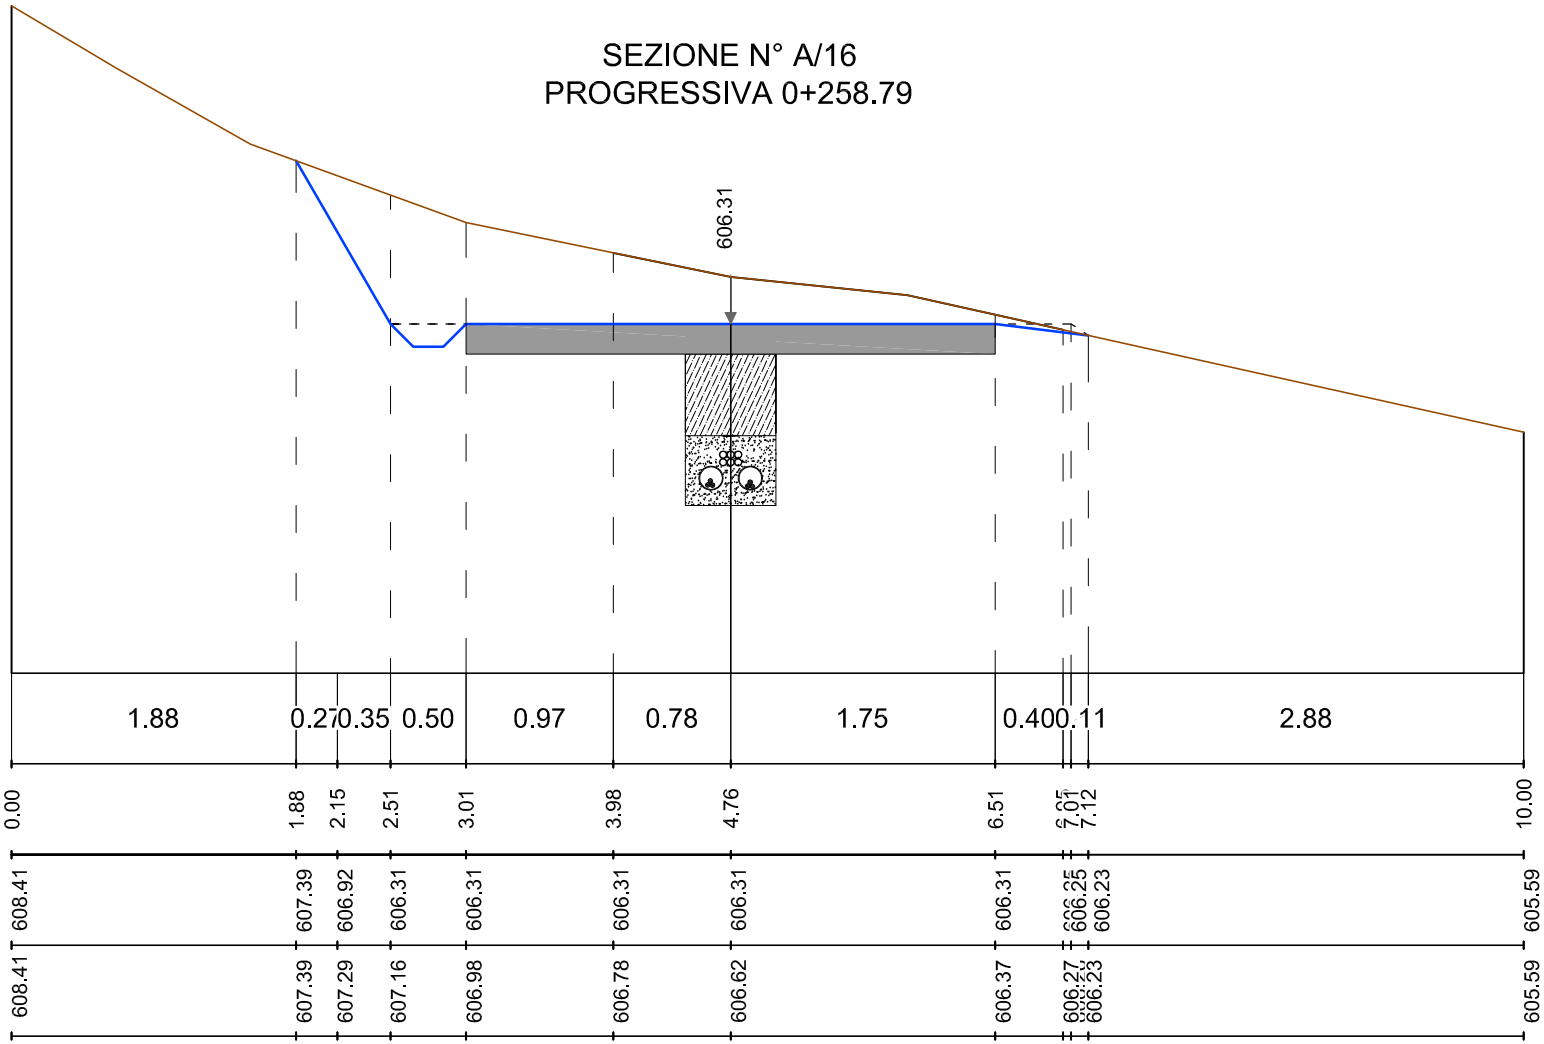

Sezione A/16

Quota Asse di riferimento	606.31 m
Scala	1:50
Quota di riferimento	604.00 m

Distanze parziali	[m]
Distanze progressive	[m]
Quote di progetto	[m]
Quote terreno	[m]

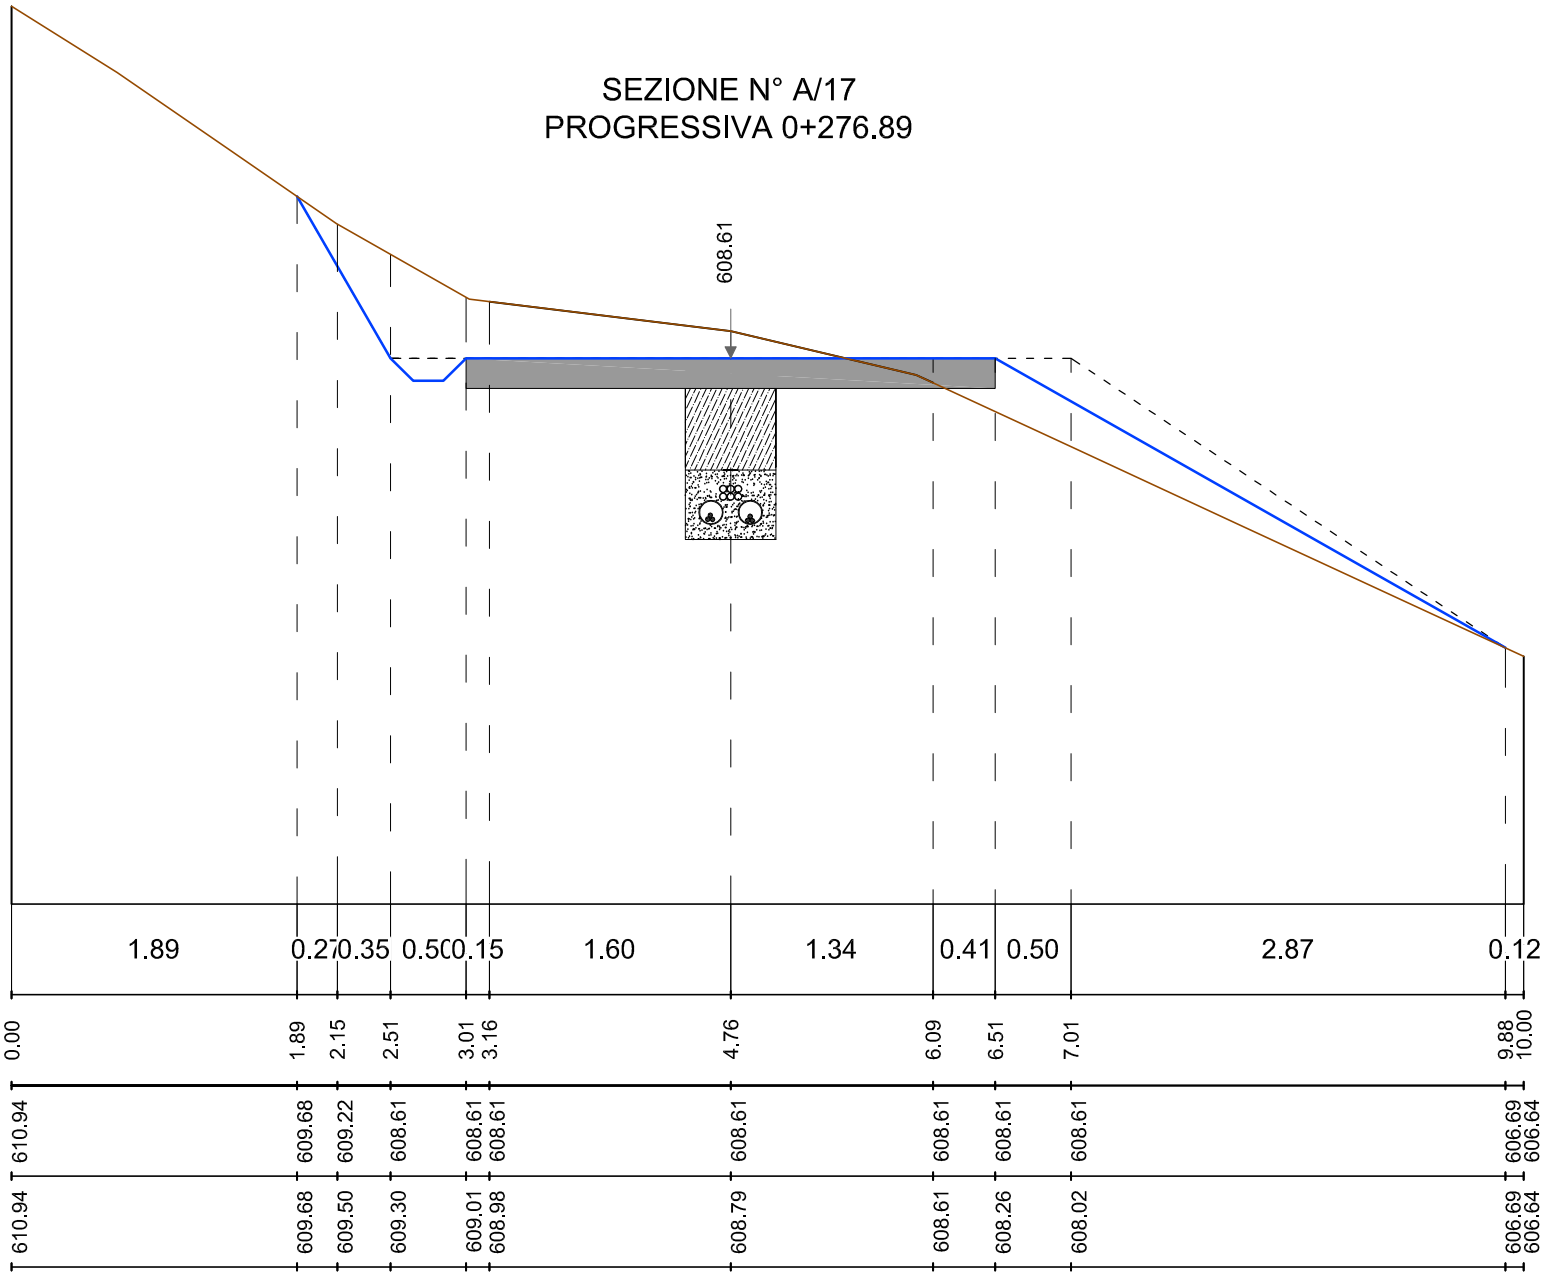


Sezione A/17

Quota Asse di riferimento	608.61 m
Scala	1:50
Quota di riferimento	605.00 m

| | | |

SEZIONE N° A/18
PROGRESSIVA 0+295.00

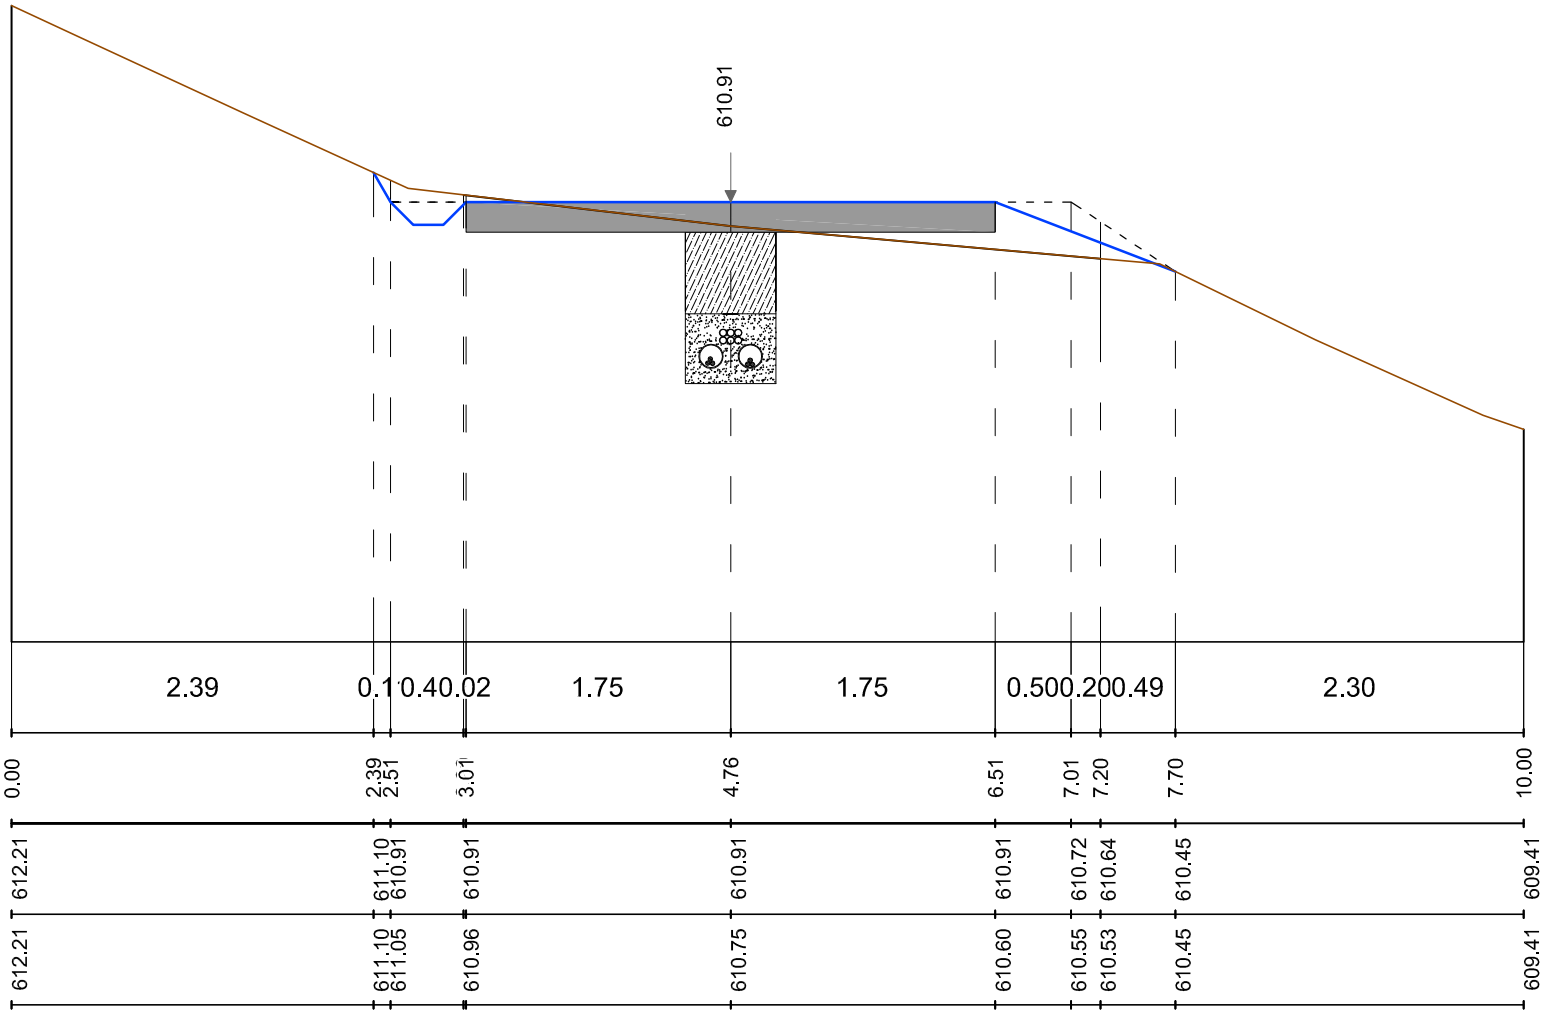


Sezione A/18

Quota Asse di riferimento	610.91 m
Scala	1:50
Quota di riferimento	608.00 m

Distanze parziali	[m]
Distanze progressive	[m]
Quote di progetto	[m]
Quote terreno	[m]

SEZIONE N° A/19
PROGRESSIVA 0+302.20

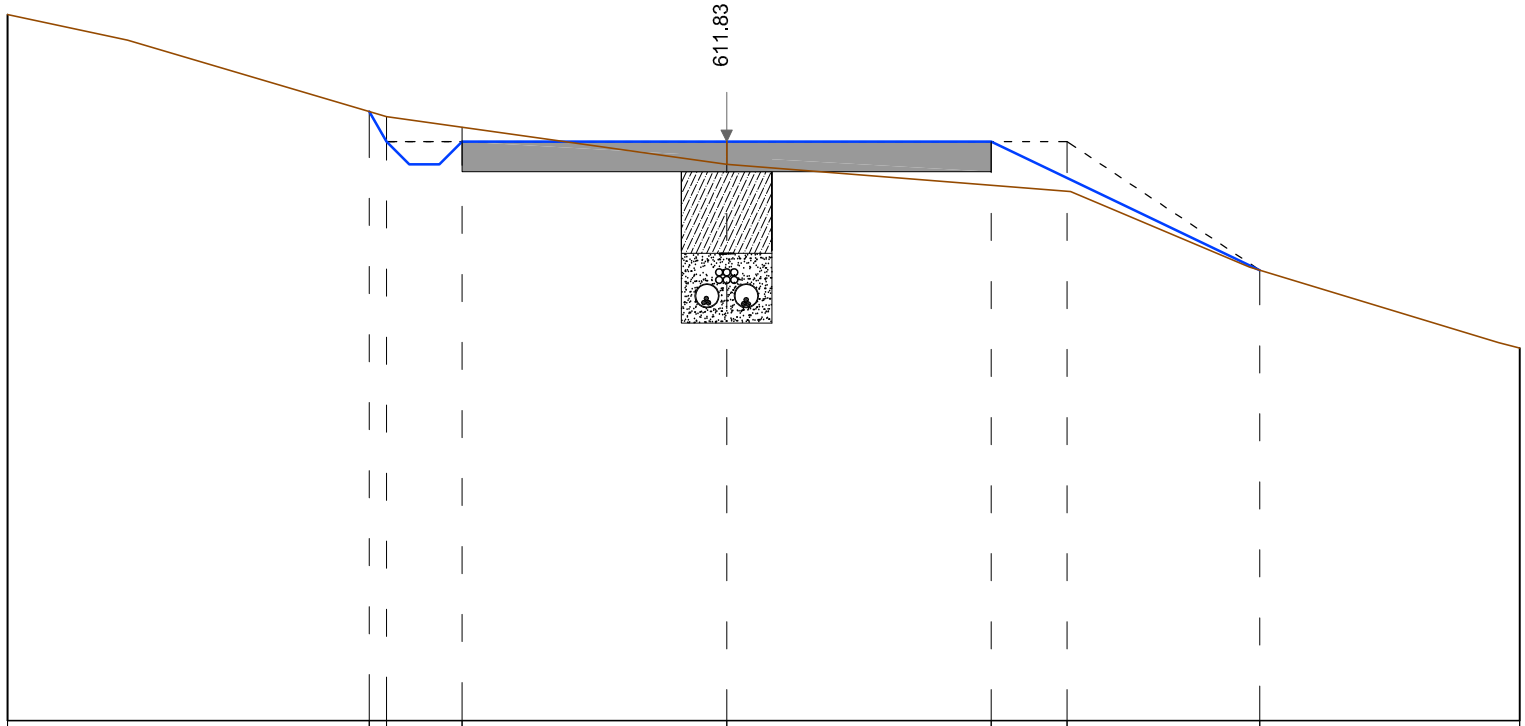


Sezione A/19

Quota Asse di riferimento	611.83 m
Scala	1:50
Quota di riferimento	608.00 m

Distanze parziali	[m]		2.39	0.12	0.50	1.75	1.75	0.50	1.28	1.72
Distanze progressive	[m]	0.00	2.39	2.51	3.01	4.76	6.51	7.01	8.28	10.00
Quote di progetto	[m]	612.67	612.03	611.99	611.83	611.83	611.83	611.59	610.98	610.46
Quote terreno	[m]	612.67	612.03	611.98	611.92	611.68	611.54	611.50	610.98	610.46

SEZIONE N° A/20
PROGRESSIVA 0+304.01

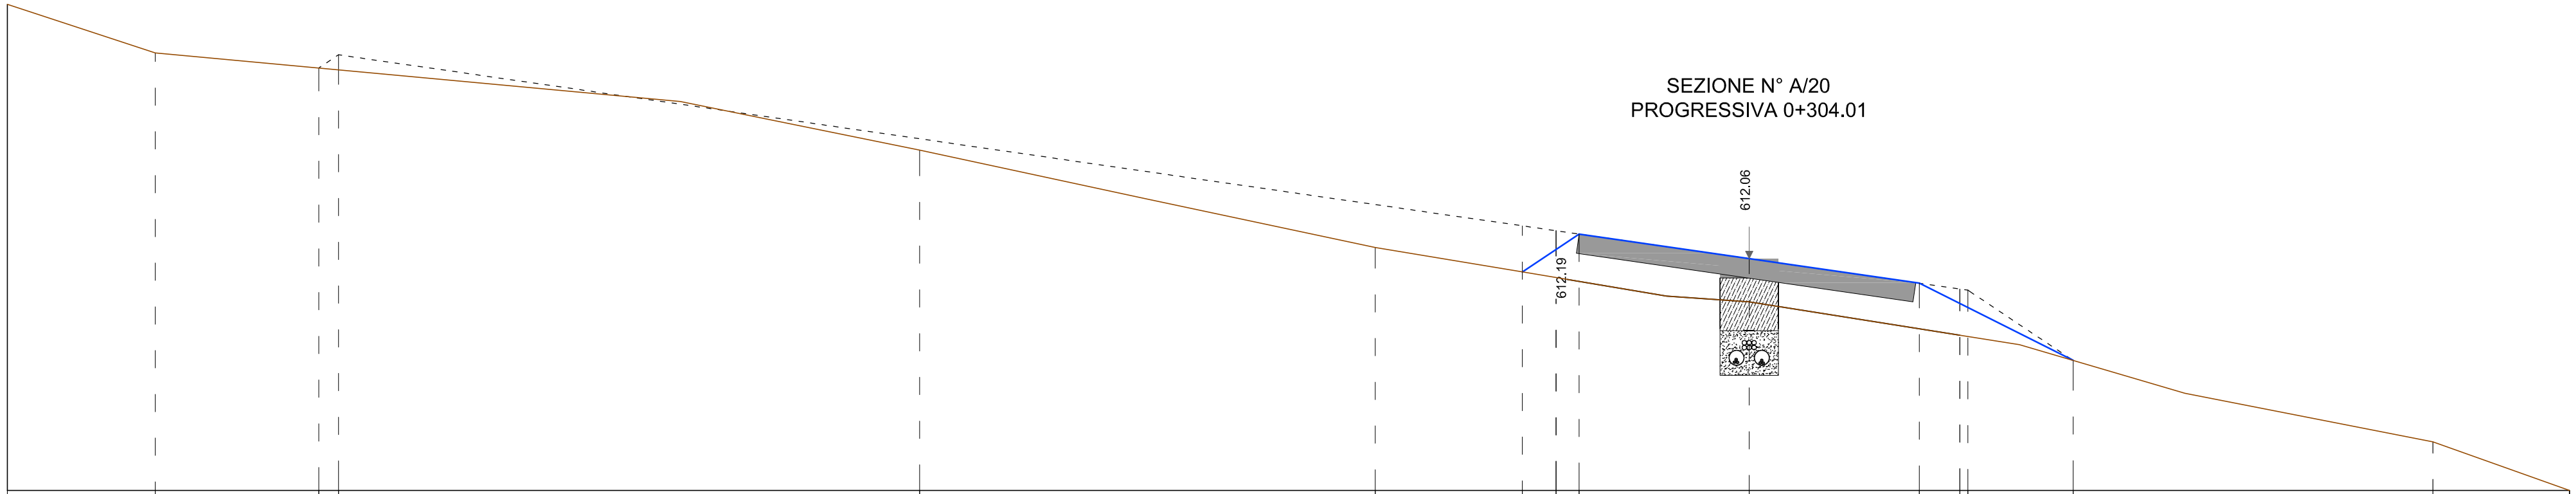


Sezione A/20

Quota Asse di riferimento	612.06 m
Scala	1:50
Quota di riferimento	610.00 m

Distanze parziali	[m]		1.52		1.68		0.20		5.98		4.69		1.51		0.3	0.24	1.75		1.75		0.40	0.08	1.08		3.70		1.41
Distanze progressive	[m]	0.00	1.52	3.20	3.39	9.42	14.08	15.59	15.94	16.17	17.92	19.67	20.09	20.17	21.26	24.96	26.37							
Quote di progetto	[m]	615.00	614.50	614.34	614.48	613.62	612.94	612.25	612.48	612.64	612.38	612.13	611.92	611.88	611.34	610.50	610.00							
Quote terreno	[m]	615.00	614.50	614.34	614.33	613.50	612.50	612.25	612.19	612.15	611.94	611.66	611.60	611.58	611.34	610.50	610.00							

SEZIONE N° A/21
PROGRESSIVA 0+315.55

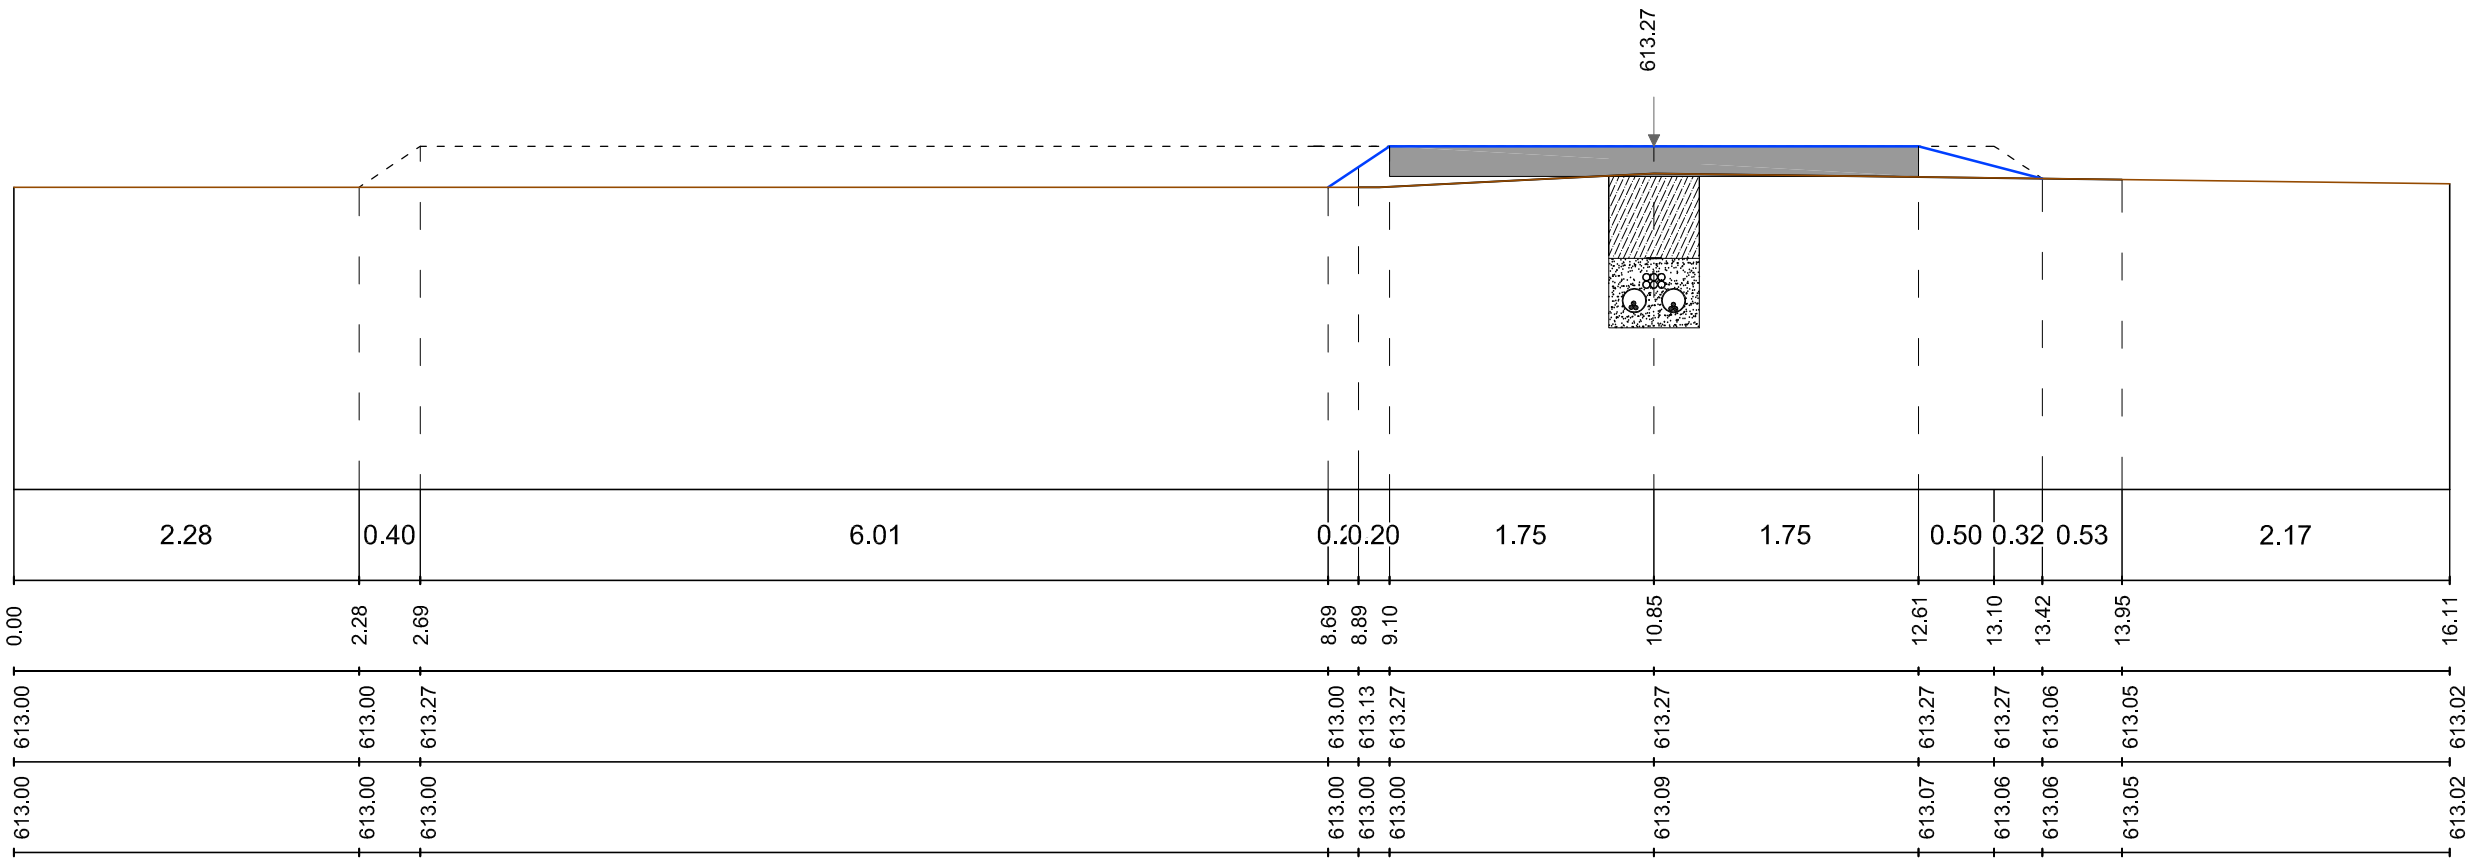


Sezione A/21

Quota Asse di riferimento	613.27 m
Scala	1:50
Quota di riferimento	611.00 m

Distanze parziali	[m]
Distanze progressive	[m]
Quote di progetto	[m]
Quote terreno	[m]

SEZIONE N° A/22
PROGRESSIVA 0+323.08

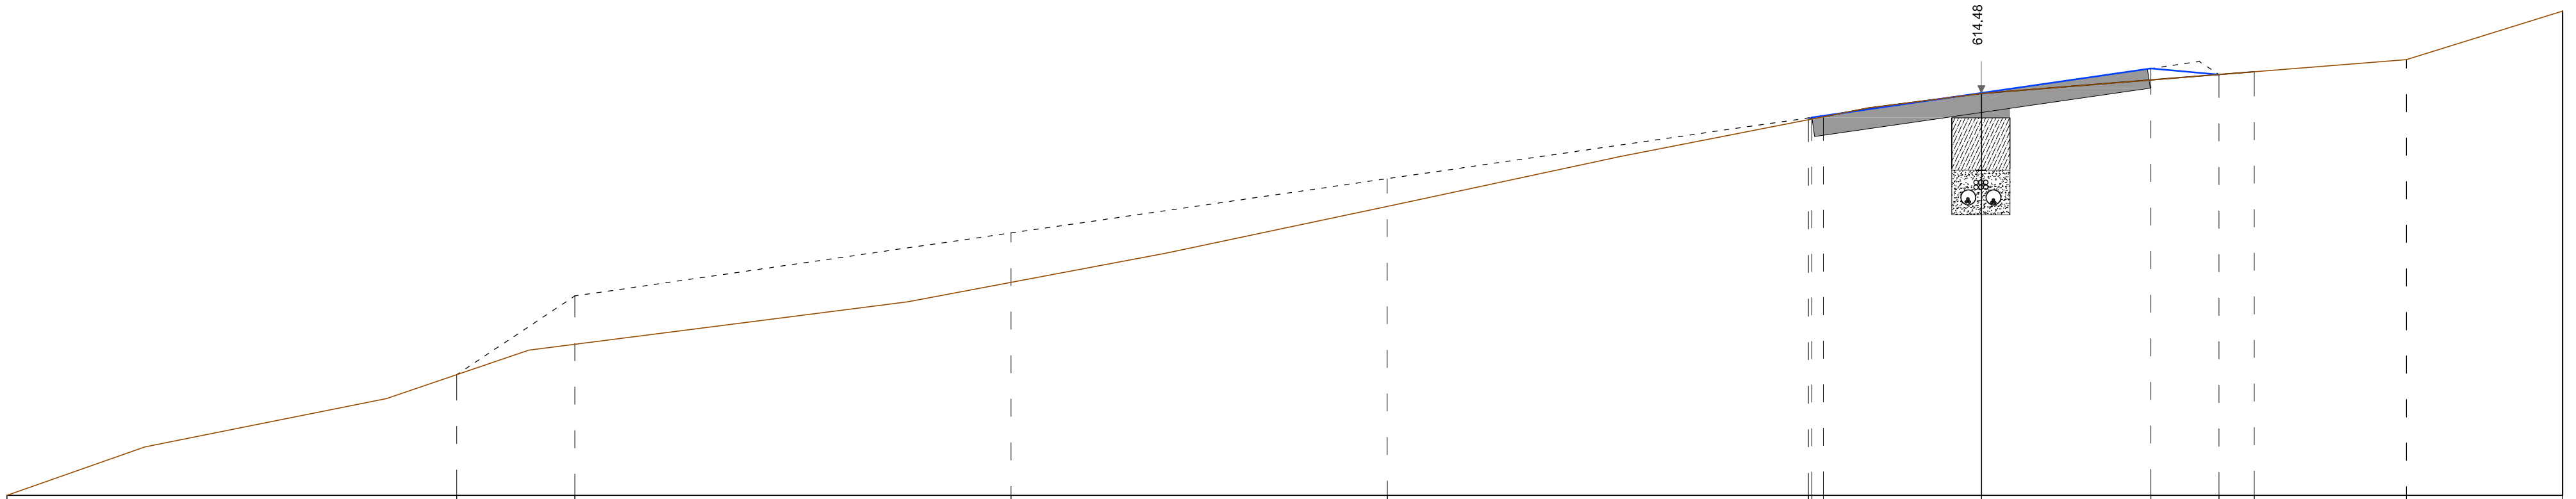


Sezione A/22

Quota Asse di riferimento	614.48 m
Scala	1:50
Quota di riferimento	610.00 m

Distanze parziali	[m]		4.64		1.22		4.50		3.88		4.35		0.12		1.63		1.75		0.70	0.36		1.57		1.61		
Distanze progressive	[m]	0.00		4.64		5.86		10.36		14.25		18.63	18.75	20.38		22.13		22.83	23.19		24.77		26.38			
Quote di progetto	[m]	610.00		611.25		612.06		612.71		613.27		613.88	613.92	614.16		614.41		614.35	614.37		614.50		615.00			
Quote terreno	[m]	610.00		611.25		611.56		612.20		612.98		613.86	613.91	614.15		614.29		614.35	614.37		614.50		615.00			

SEZIONE N° A/23
PROGRESSIVA 0+351.04

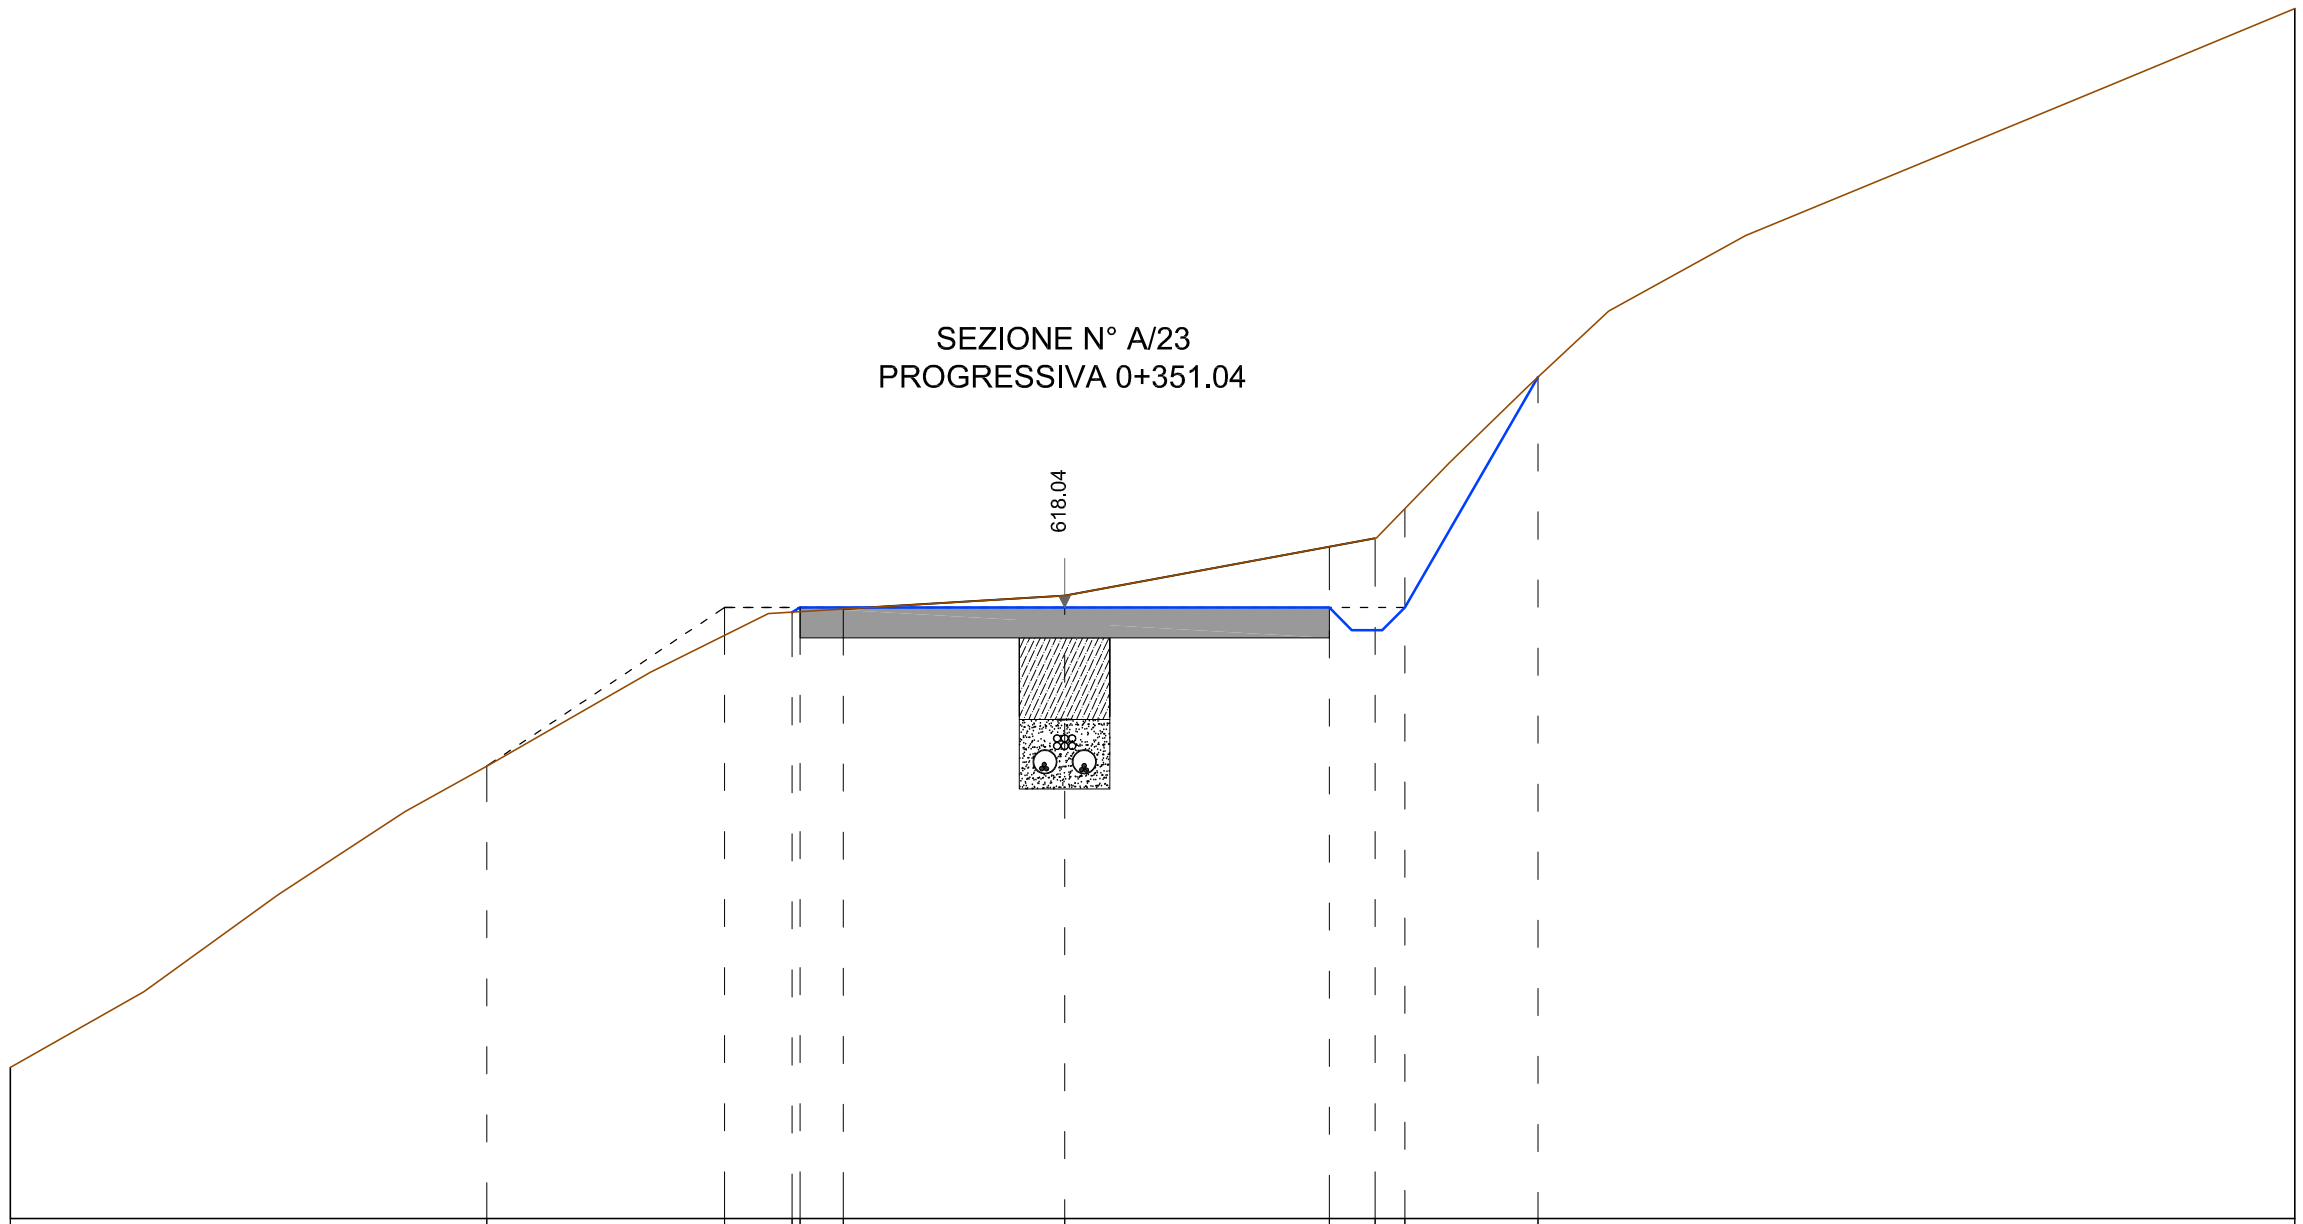


Sezione A/23

Quota Asse di riferimento	618.04 m
Scala	1:50
Quota di riferimento	614.00 m

Distanze parziali	[m]		3.15	1.57	0.40	0.29	1.46	1.75	0.30	0.20	0.88	5.01
Distanze progressive	[m]	0.00	3.15	4.72	5.12	5.41	5.51	6.97	8.72	9.03	9.22	10.10	15.11
Quote di progetto	[m]	615.00	615.61	618.04	618.01	618.01	618.04	618.04	618.04	618.04	618.04	619.57	622.00
Quote terreno	[m]	615.00	615.61	617.81	618.01	618.01	618.03	618.12	618.44	618.50	618.69	619.57	622.00

SEZIONE N° A/24
PROGRESSIVA 0+362.53

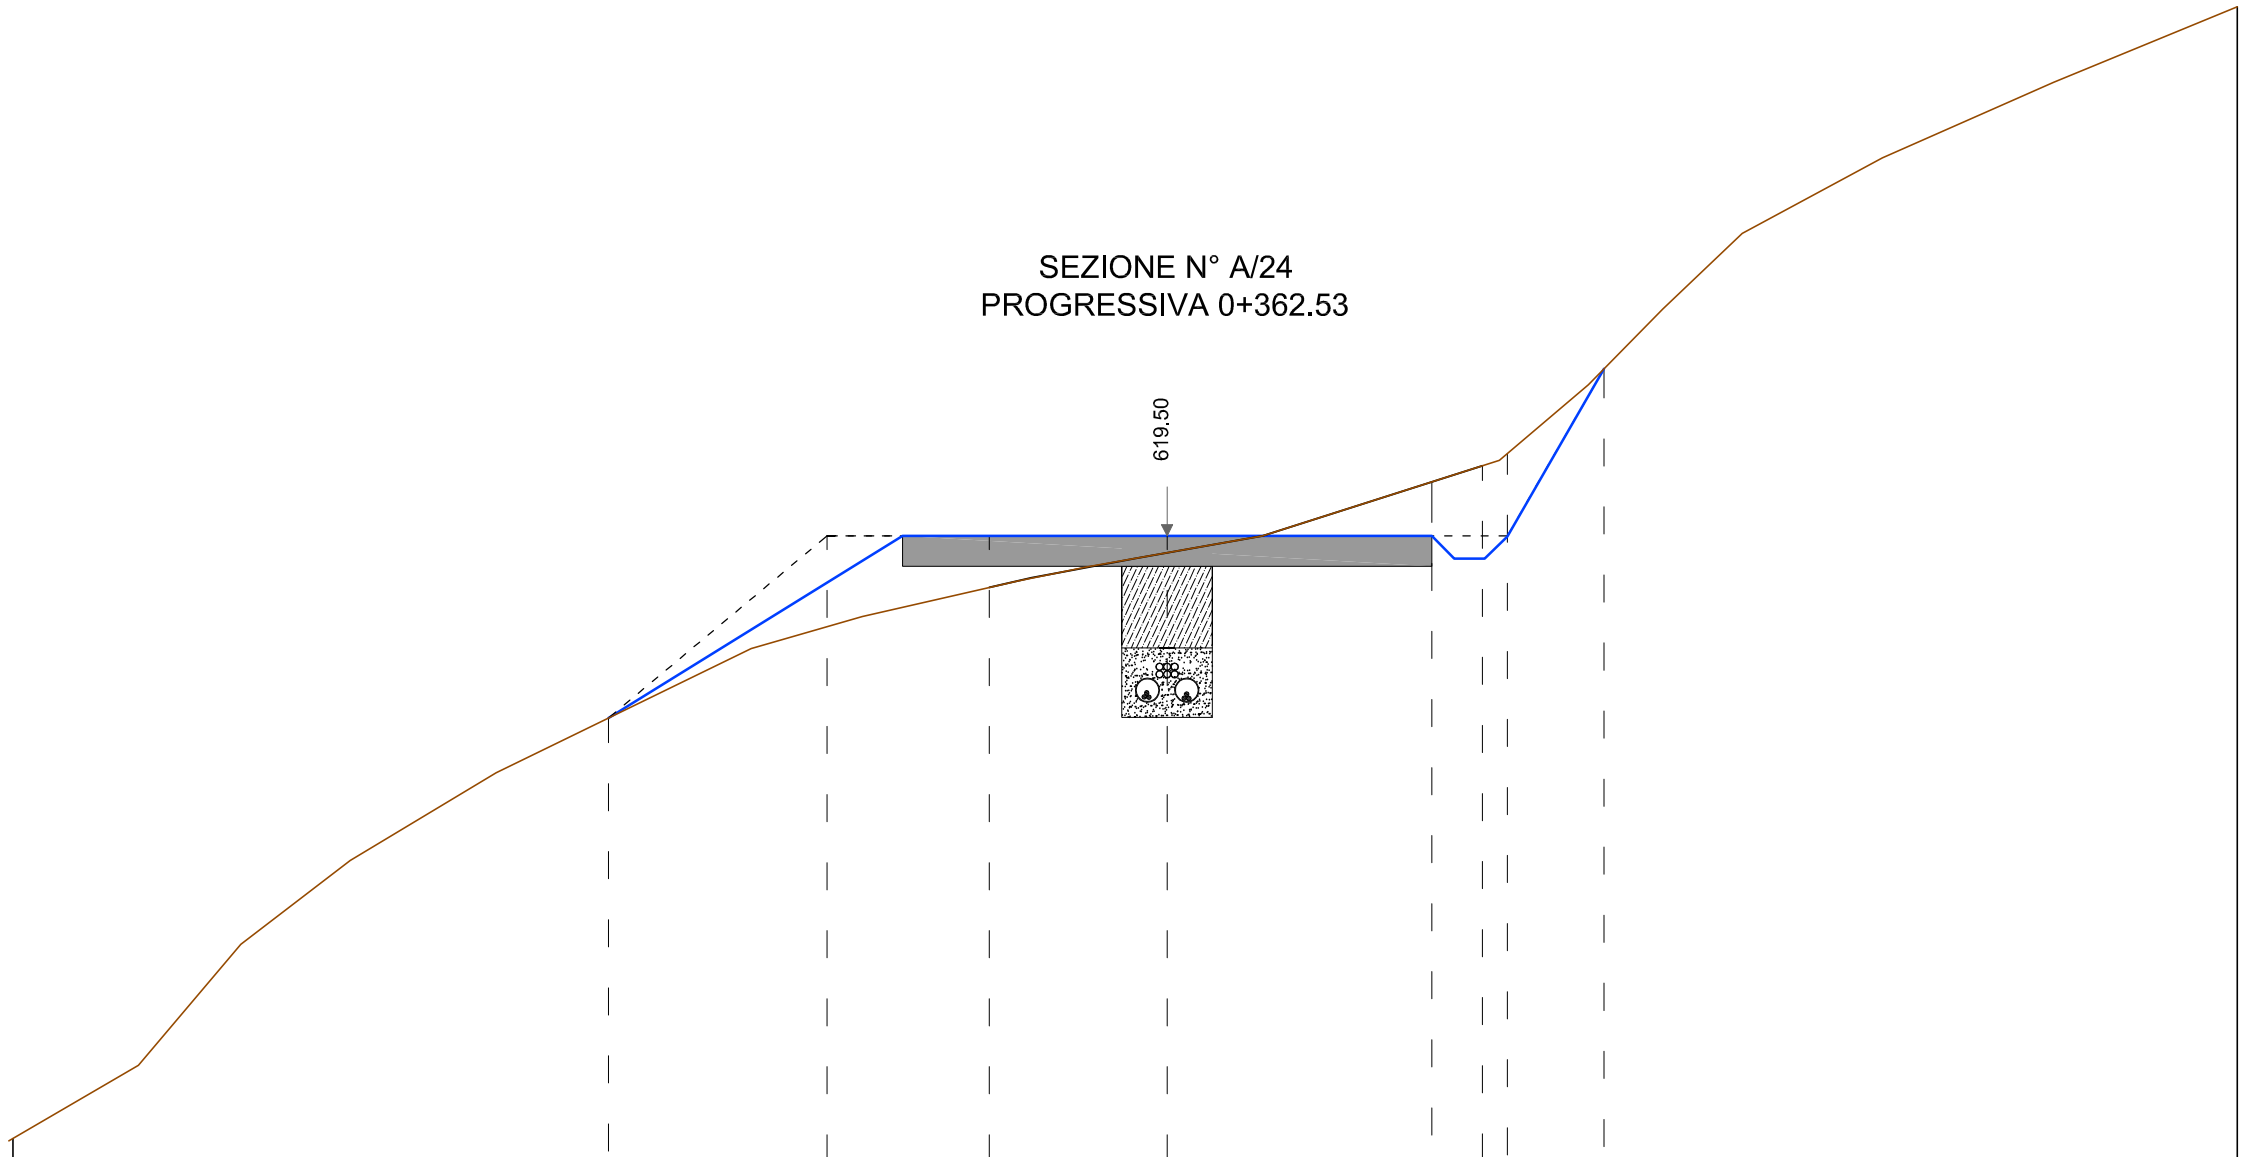


Sezione A/24

Quota Asse di riferimento	619.50 m
Scala	1:50
Quota di riferimento	615.00 m

Distanze parziali	[m]	3.94	1.45	1.07	1.18	1.75	0.30	.16	0.64	4.19
Distanze progressive	[m]	0.00	3.94	5.38	6.46	7.63	9.38	9.72	9.88	10.52	14.71
Quote di progetto	[m]	615.52	616.75	619.14	619.50	619.50	619.50	619.35	619.50	620.60	623.00
Quote terreno	[m]	615.52	616.75	617.91	618.34	619.10	619.86	619.96	620.04	620.60	623.00


SEZIONE N° A/25
PROGRESSIVA 0+374.01

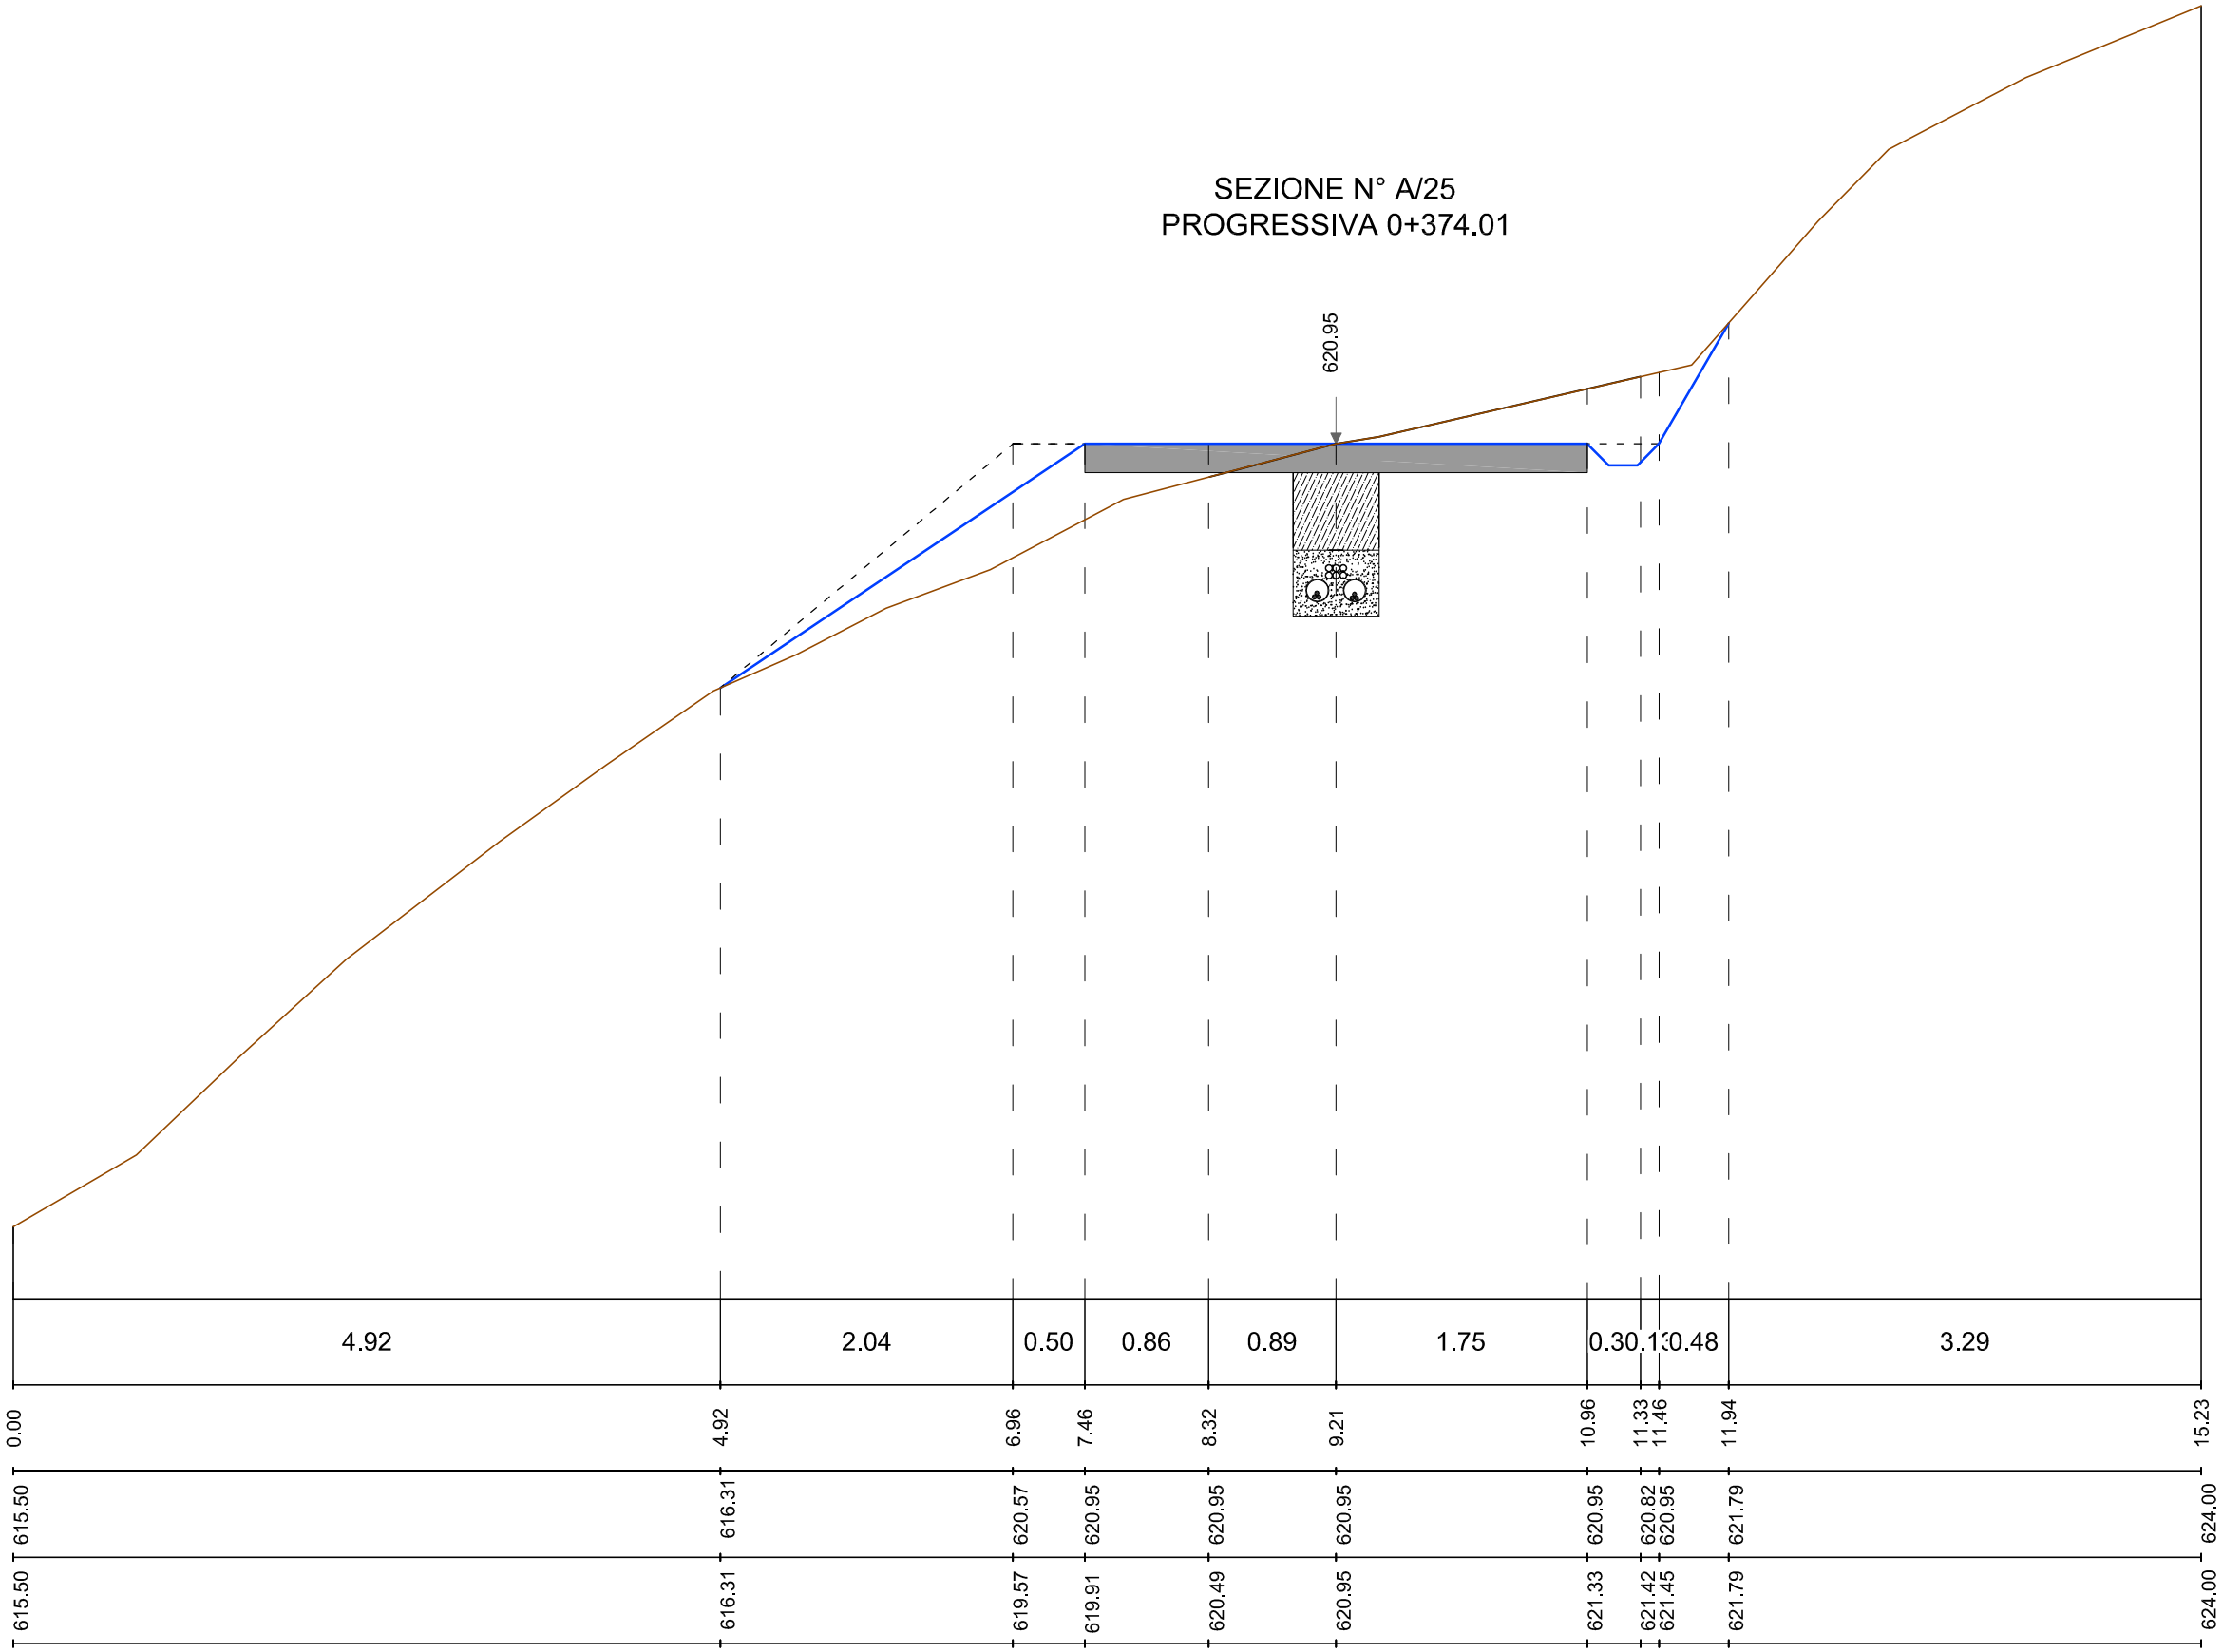


Sezione A/25

Quota Asse di riferimento	620.95 m
Scala	1:50
Quota di riferimento	615.00 m

Distanze parziali	[m]	4.92	2.04	0.50	0.86	0.89	1.75	0.30	0.13	0.48	3.29
Distanze progressive	[m]	0.00	4.92	6.96	7.46	8.32	9.21	10.96	11.33	11.46	11.94	15.23
Quote di progetto	[m]	615.50	616.31	620.57	620.95	620.95	620.95	620.95	620.82	620.95	621.79	624.00
Quote terreno	[m]	615.50	616.31	619.57	619.91	620.49	620.95	621.33	621.42	621.45	621.79	624.00

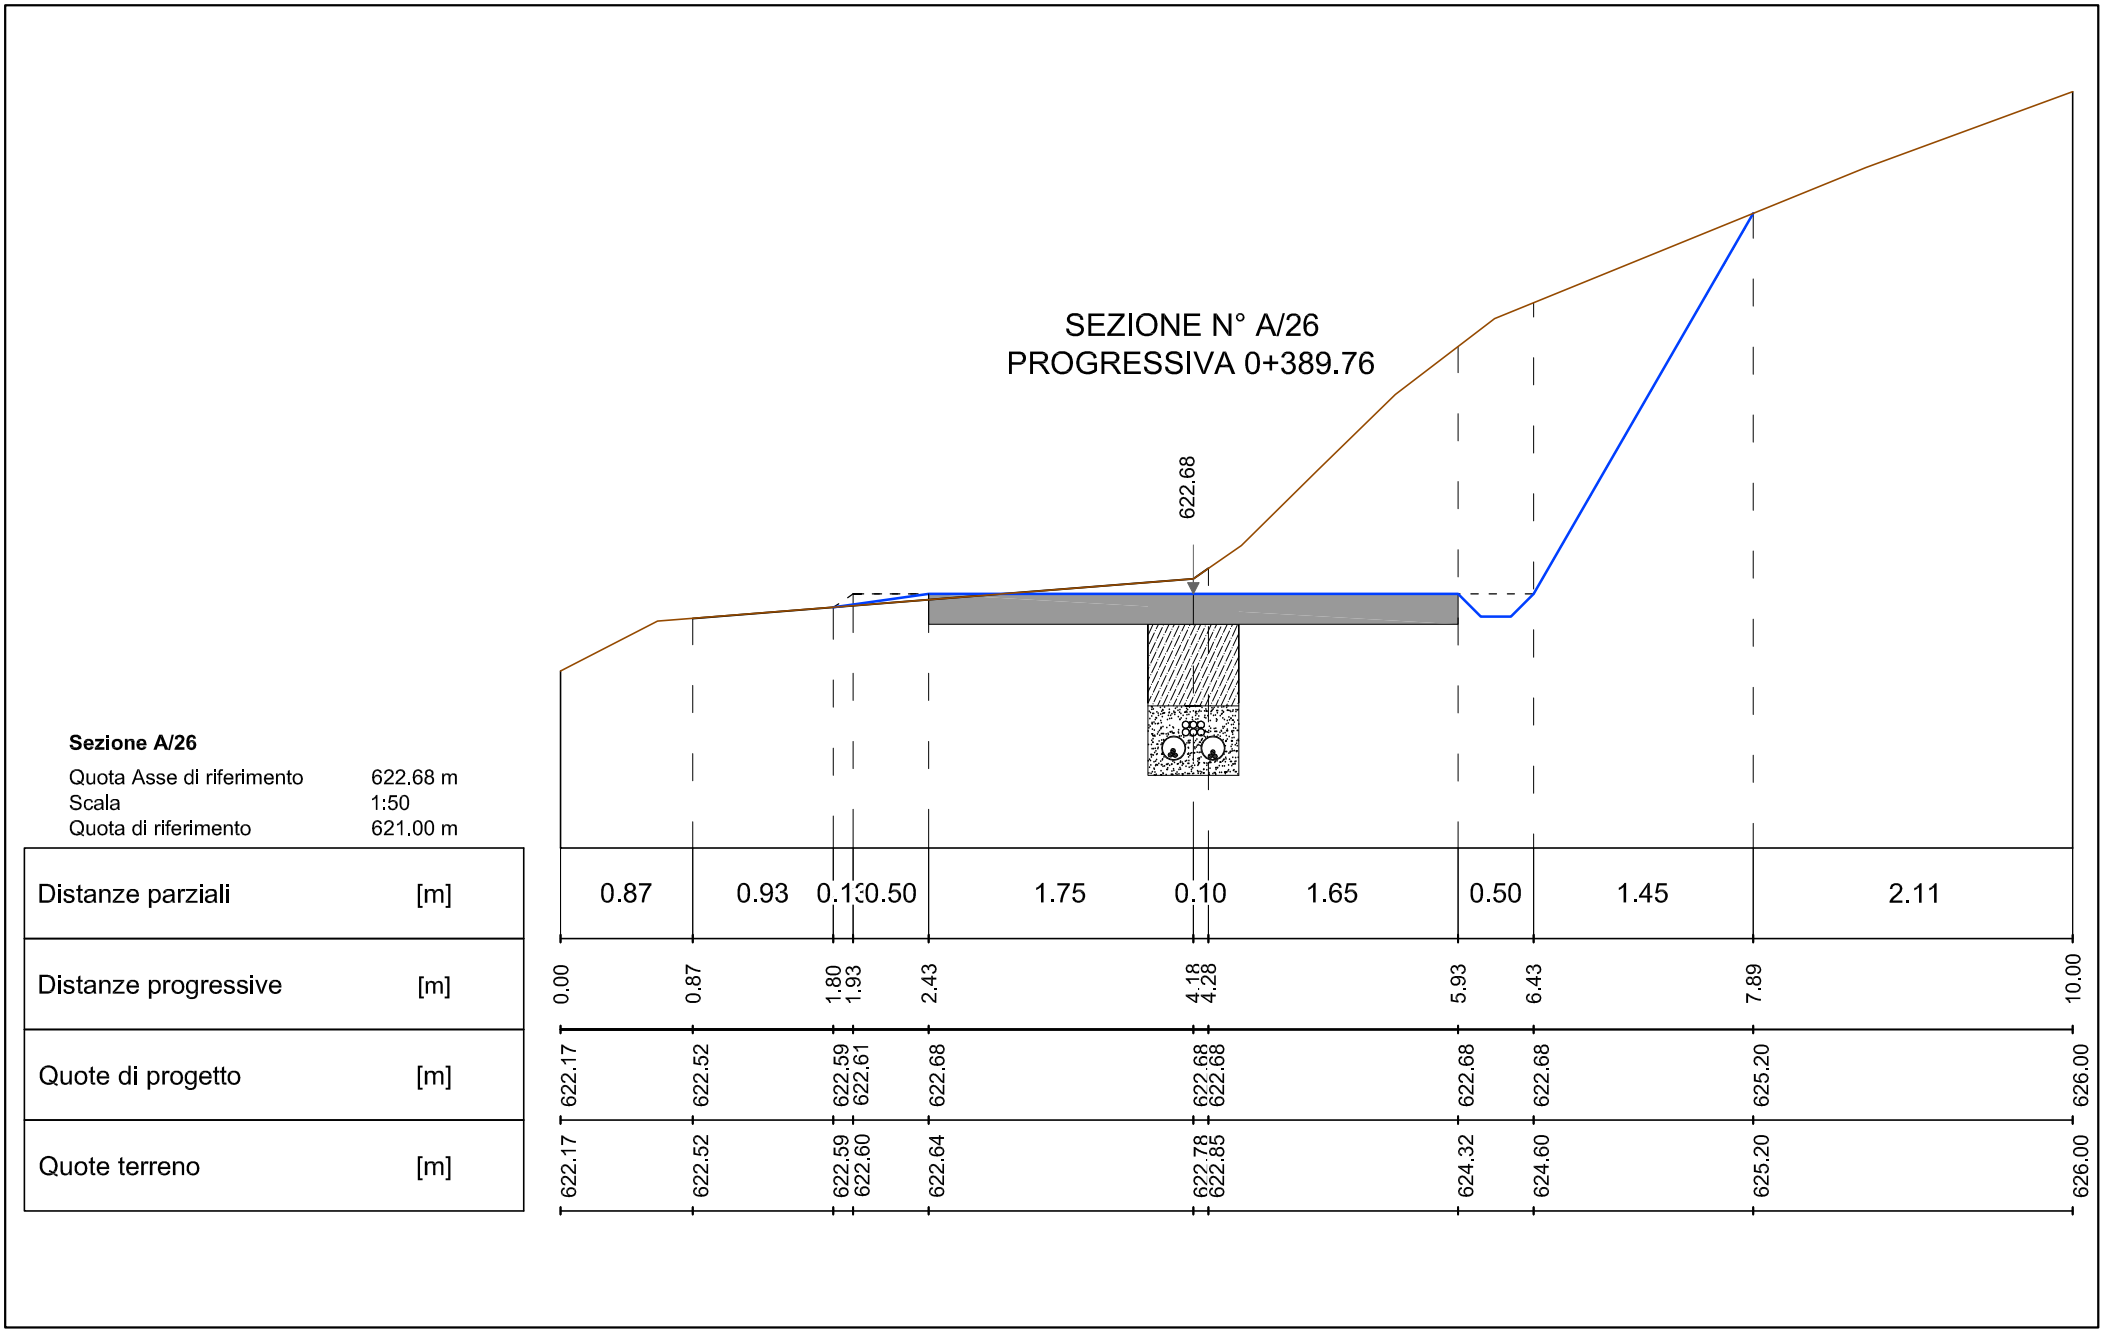
SEZIONE N° A/26
PROGRESSIVA 0+389.76
622.68
Sezione A/26
Quota Asse di riferimento 622.68 m
Scala 1:50
Quota di riferimento 621.00 m
Distanze parziali [m]
0.87 0.93 0.13 0.50 1.75 0.10 1.65 0.50 1.45 2.11
Distanze progressive [m]
0.00 0.87 1.80 1.93 2.43 4.18 4.28 5.93 6.43 7.89 10.00
Quote di progetto [m]
622.17 622.52 622.59 622.61 622.68 622.68 622.68 622.68 622.68 625.20 626.00
Quote terreno [m]
622.17 622.52 622.59 622.60 622.64 622.78 622.85 624.32 624.60 625.20 626.00

SEZIONE N° A/27
PROGRESSIVA 0+405.50

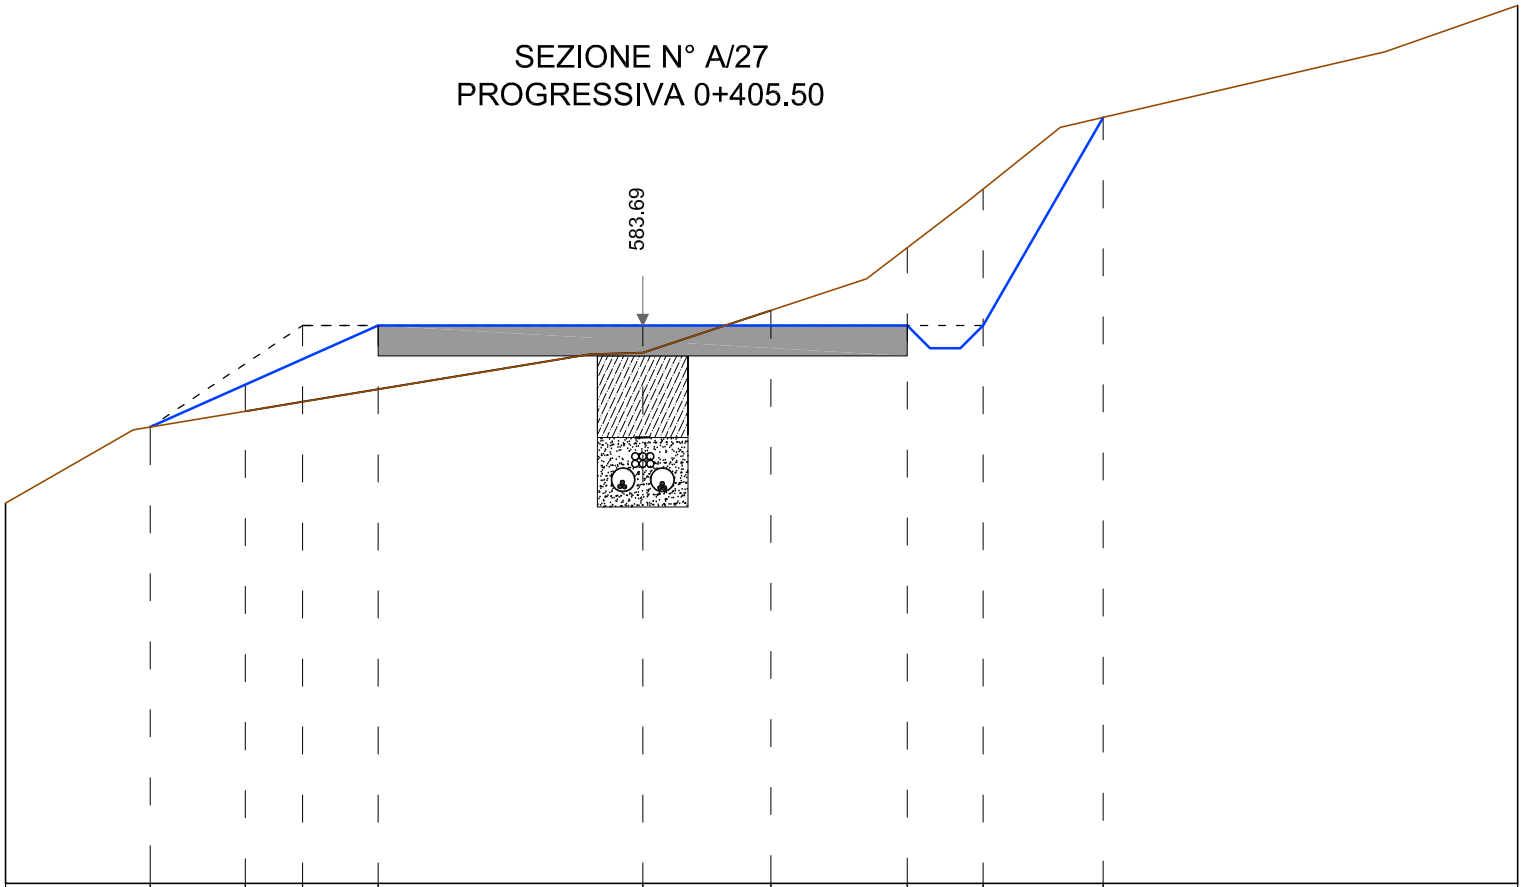


Sezione A/27

Quota Asse di riferimento	583.69 m
Scala	1:50
Quota di riferimento	580.00 m

Distanze parziali	[m]	0.96	0.63	0.38	0.50	1.75	0.85	0.90	0.50	0.79	2.74
Distanze progressive	[m]	0.00	0.96	1.58	1.96	2.46	4.21	5.06	5.96	6.46	7.26	10.00
Quote di progetto	[m]	582.51	583.02	583.30	583.47	583.69	583.69	583.69	583.69	583.69	585.07	585.81
Quote terreno	[m]	582.51	583.02	583.12	583.19	583.27	583.51	583.79	584.21	584.59	585.07	585.81

SEZIONE N° A/28
PROGRESSIVA 0+421.60

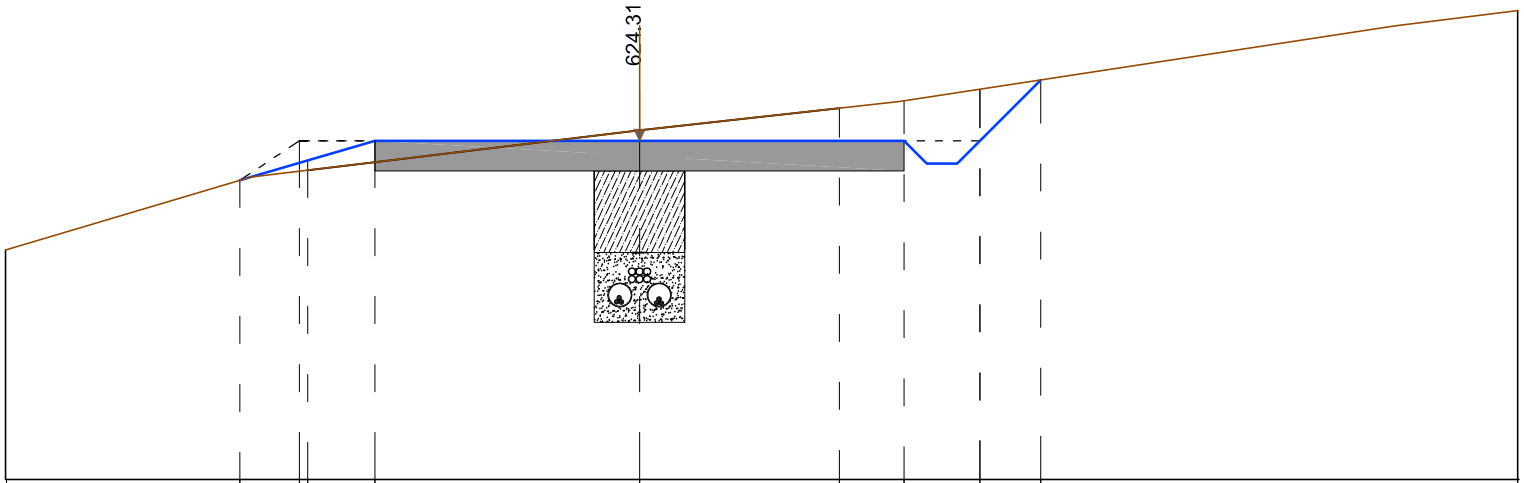


Sezione A/28

Quota Asse di riferimento	624.31 m
Scala	1:50
Quota di riferimento	622.00 m

Distanze parziali	[m]		1.54	0.30	0.00	0.44	1.75	1.32	0.43	0.50	0.40	3.16
Distanze progressive	[m]	0.00	1.54	1.84	1.99	2.44	4.19	5.51	5.94	6.44	6.84	9.99
Quote di progetto	[m]	623.52	623.98	624.11	624.11	624.24	624.24	624.24	624.24	624.24	624.64	625.10
Quote terreno	[m]	623.52	623.98	624.04	624.03	624.24	624.31	624.46	624.50	624.58	624.66	625.10

SEZIONE N° A/29
PROGRESSIVA 0+437.69

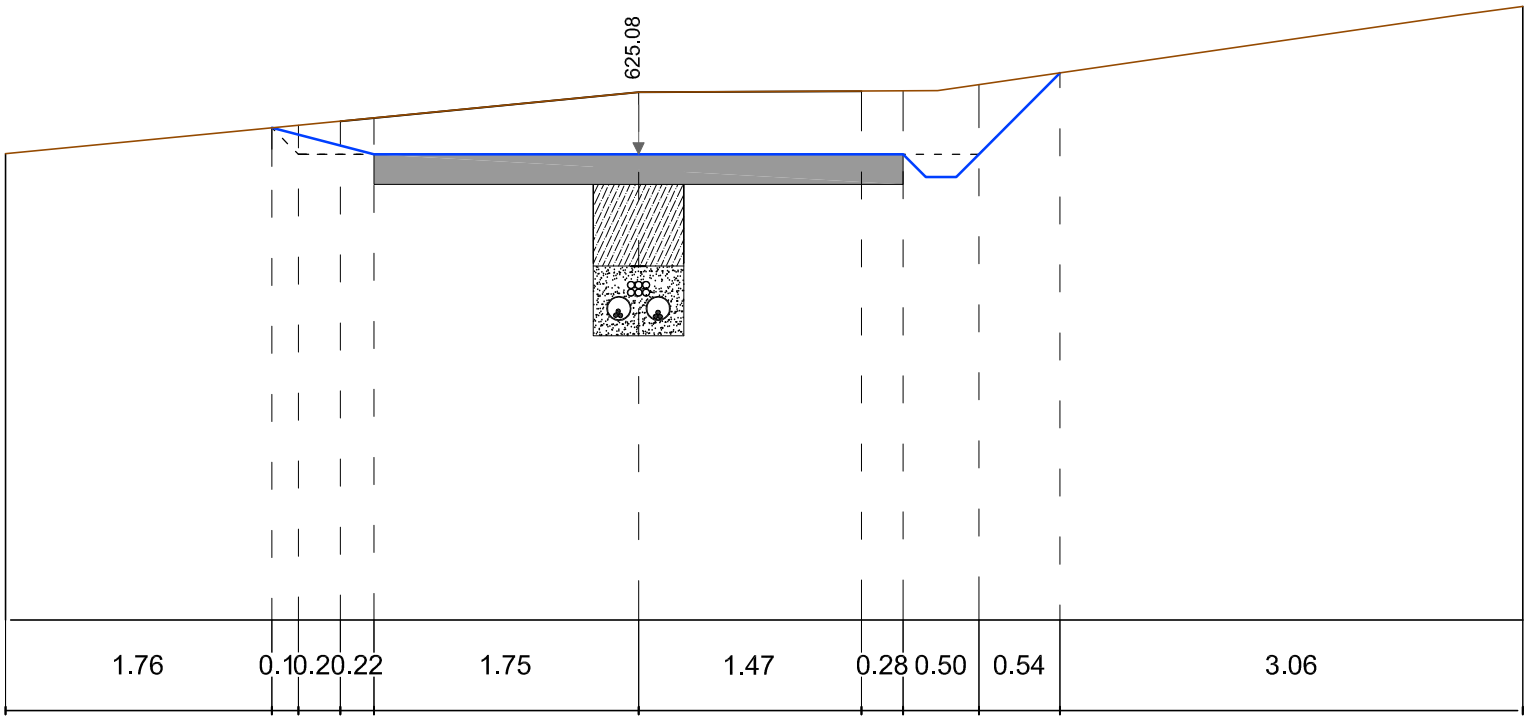


Sezione A/29

Quota Asse di riferimento	625.08 m
Scala	1:50
Quota di riferimento	622.00 m

Distanze parziali	[m]		1.76	0.1	0.2	0.22	1.75	1.47	0.28	0.50	0.54	3.06
Distanze progressive	[m]	0.00	1.76	1.94	2.21	2.44	4.19	5.66	5.94	6.44	6.97	10.03
Quote di progetto	[m]	625.08	625.25	625.21	625.14	625.08	625.08	625.08	625.08	625.08	625.62	626.06
Quote terreno	[m]	625.08	625.25	625.27	625.30	625.32	625.49	625.50	625.50	625.54	625.62	626.06

SEZIONE N° A/30
PROGRESSIVA 0+453.79

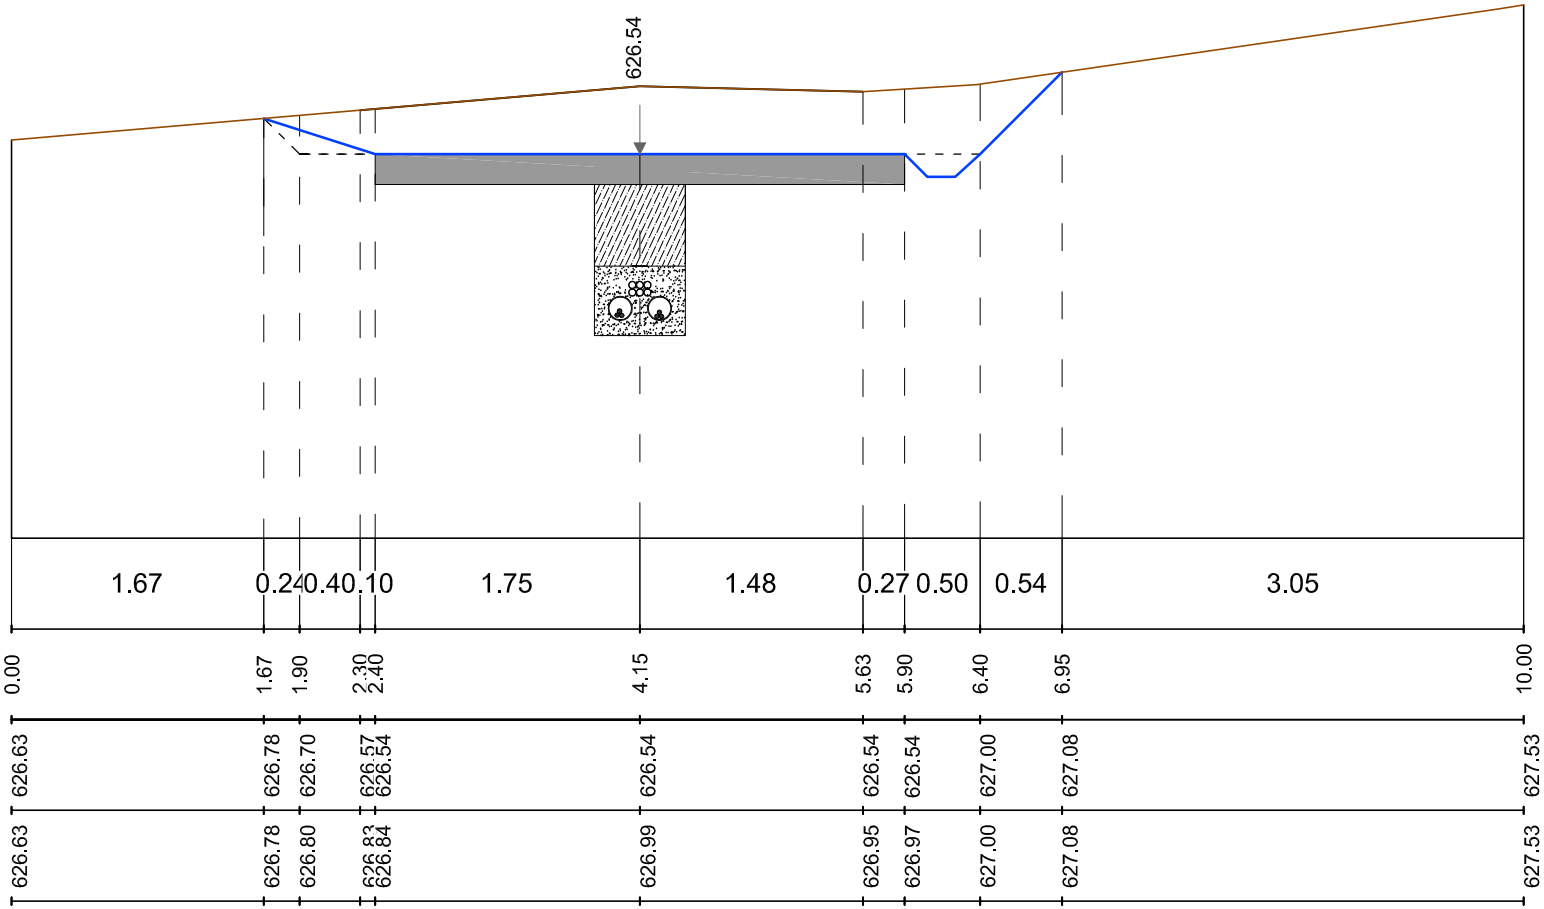


Sezione A/30

Quota Asse di riferimento	626.54 m
Scala	1:50
Quota di riferimento	624.00 m

Distanze parziali	[m]		1.67	0.24	0.40	1.10	1.75	1.48	0.27	0.50	0.54	3.05
Distanze progressive	[m]	0.00	1.67	1.90	2.30	2.40	4.15	5.63	5.90	6.40	6.95	10.00
Quote di progetto	[m]	626.63	626.78	626.70	626.57	626.54	626.54	626.54	626.54	627.00	627.08	627.53
Quote terreno	[m]	626.63	626.78	626.80	626.83	626.84	626.99	626.95	626.97	627.00	627.08	627.53

SEZIONE N° A/31
PROGRESSIVA 0+469.89

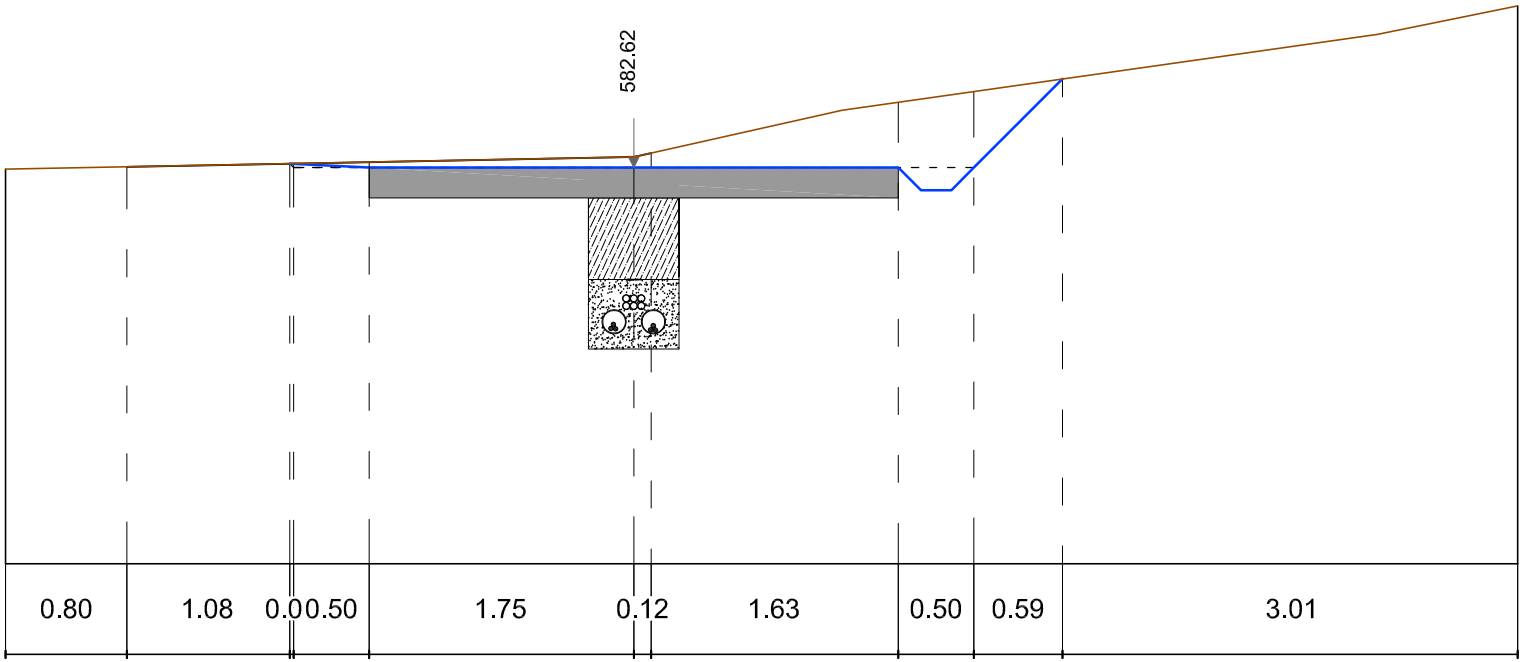


Sezione A/31

Quota Asse di riferimento	582.62 m
Scala	1:50
Quota di riferimento	580.00 m

Distanze parziali	[m]	0.80	1.08	0.00	0.50	1.75	0.12	1.63	0.50	0.59	3.01
Distanze progressive	[m]	0.00	0.80	1.90	2.40	4.15	4.26	5.90	6.40	6.98	9.99
Quote di progetto	[m]	582.61	582.62	582.65	582.62	582.62	582.62	582.62	582.62	583.21	583.69
Quote terreno	[m]	582.61	582.62	582.65	582.66	582.69	582.72	583.05	582.62	583.21	583.69

SEZIONE N° A/32
PROGRESSIVA 0+478.24

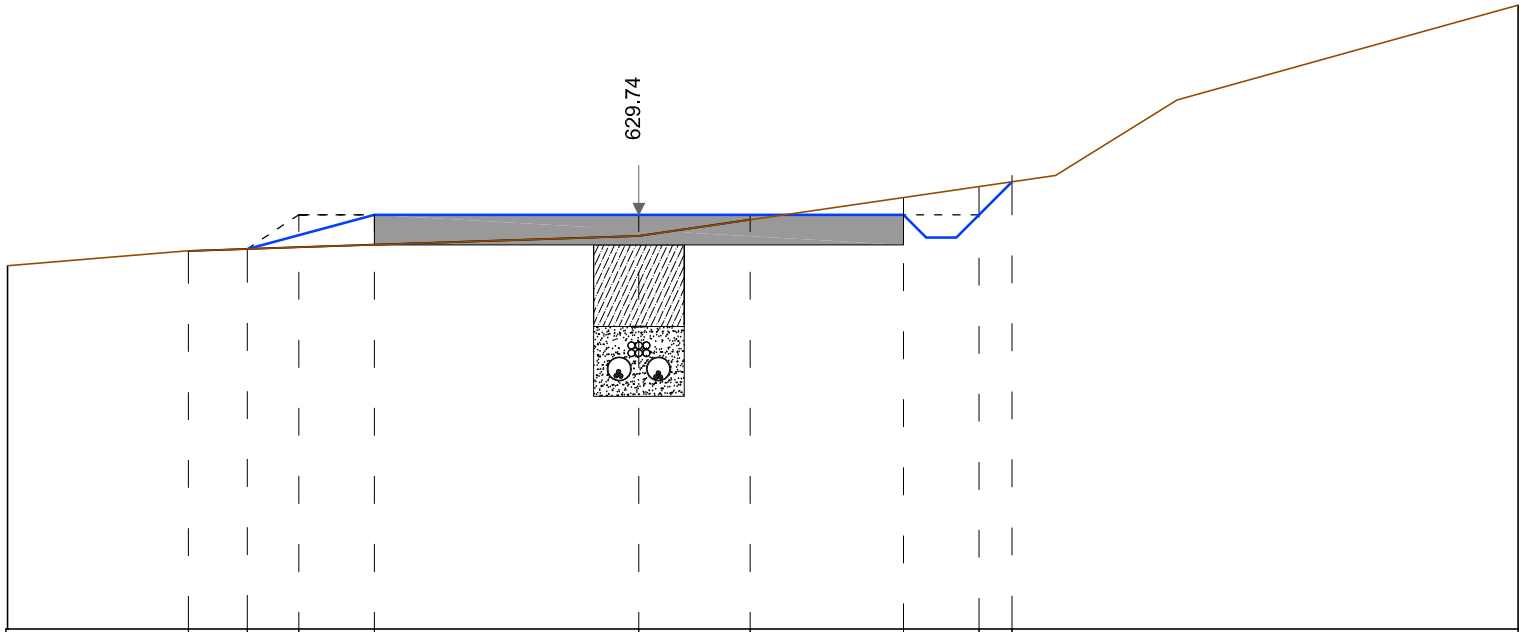


Sezione A/32

Quota Asse di riferimento	629.74 m
Scala	1:50
Quota di riferimento	627.00 m

Distanze parziali	[m]	1.21	0.39	0.34	0.50	1.75	0.74	1.01	0.50	0.22	3.35
Distanze progressive	[m]	0.00	1.21	1.60	1.94	2.44	4.19	4.92	5.94	6.44	6.65	10.00
Quote di progetto	[m]	629.40	629.50	629.51	629.61	629.74	629.74	629.74	629.74	629.74	629.96	631.12
Quote terreno	[m]	629.40	629.50	629.51	629.52	629.54	629.60	629.71	629.85	629.93	629.96	631.12

SEZIONE N° A/33
PROGRESSIVA 0+486.59

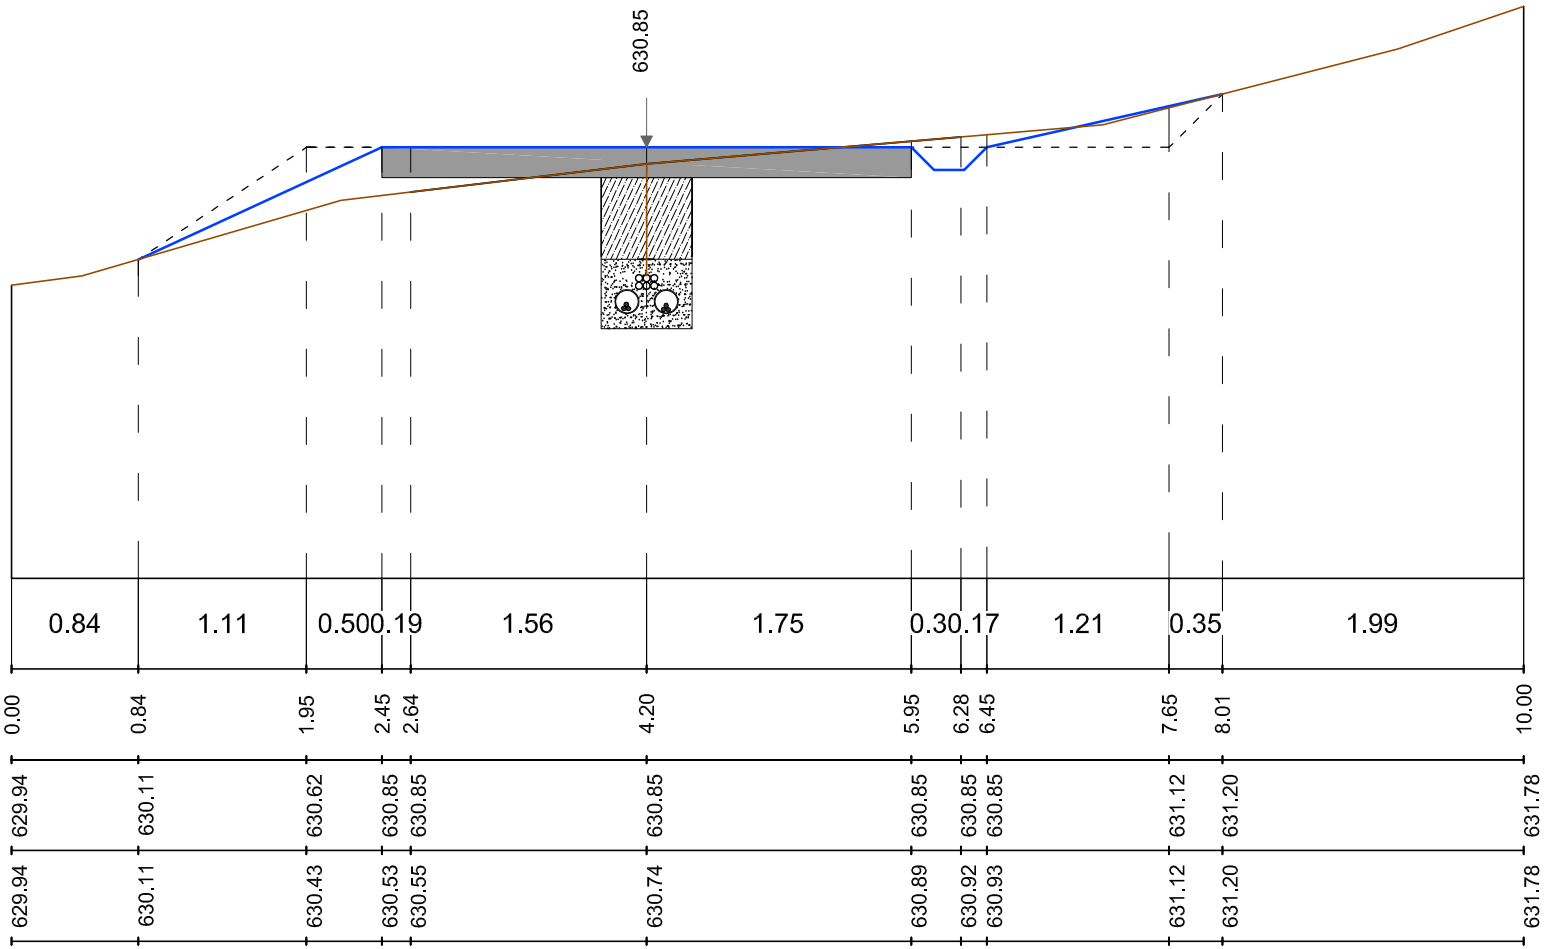


Sezione A/33

Quota Asse di riferimento	630.85 m
Scala	1:50
Quota di riferimento	628.00 m

Distanze parziali	[m]	0.84	1.11	0.50	0.19	1.56	1.75	0.30	0.17	1.21	0.35	1.99
Distanze progressive	[m]	0.00	0.84	1.95	2.45	2.64	4.20	5.95	6.28	6.45	7.65	8.01	10.00
Quote di progetto	[m]	629.94	630.11	630.62	630.85	630.85	630.85	630.85	630.85	630.85	631.12	631.20	631.78
Quote terreno	[m]	629.94	630.11	630.43	630.53	630.55	630.74	630.89	630.92	630.93	631.12	631.20	631.78

SEZIONE N° A/34
PROGRESSIVA 0+495.34

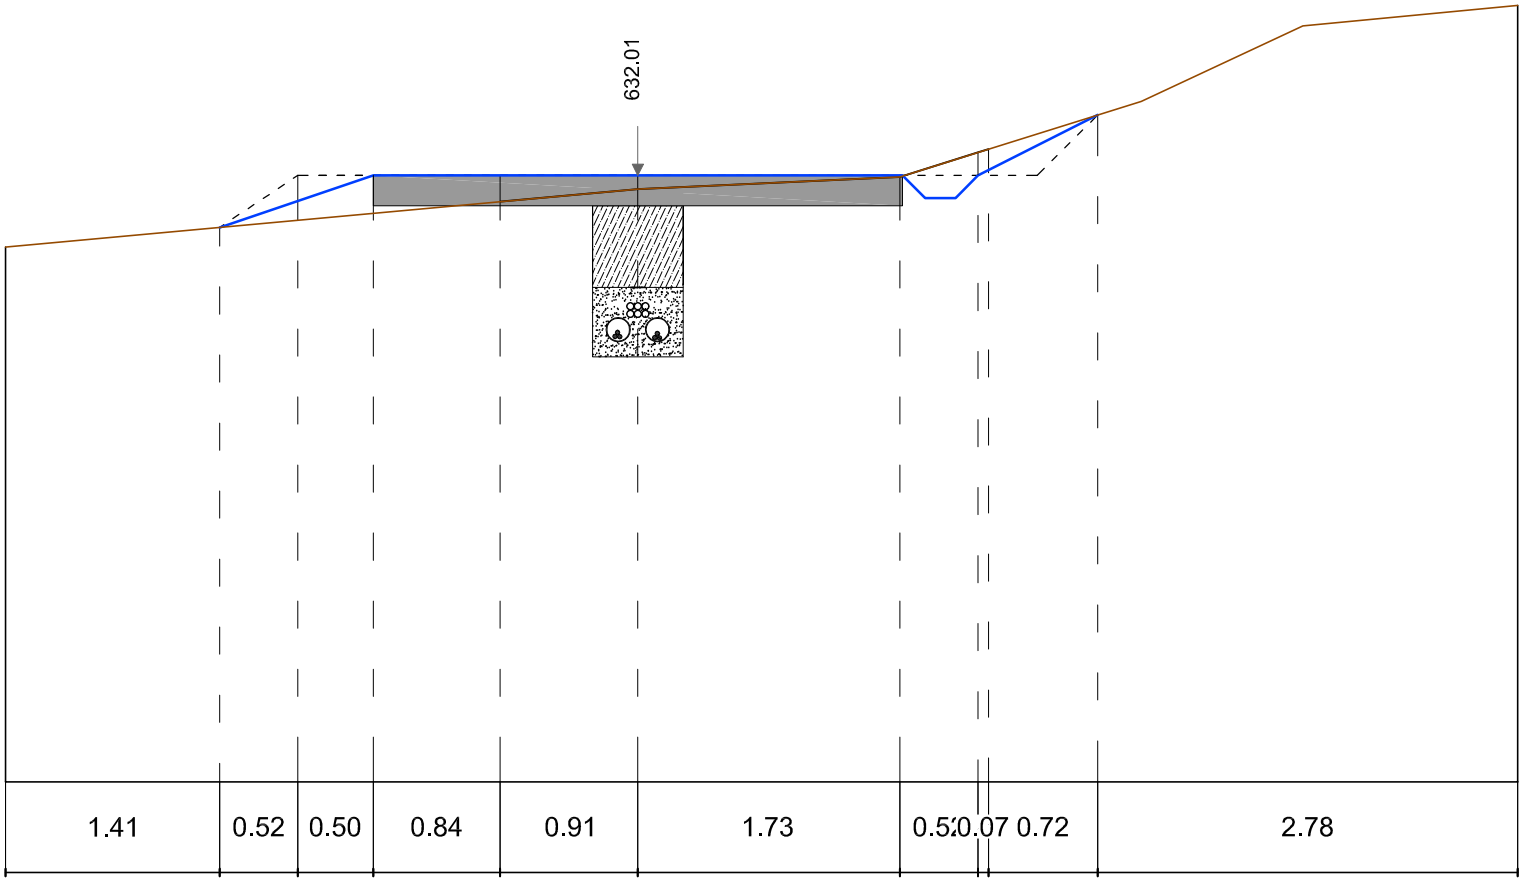


Sezione A/34

Quota Asse di riferimento	632.01 m
Scala	1:50
Quota di riferimento	628.00 m

Distanze parziali	[m]	1.41	0.52	0.50	0.84	0.91	1.73	0.50.07	0.72	2.78	
Distanze progressive	[m]	0.00	1.41	1.93	2.43	3.27	4.18	5.91	6.43	7.22	10.00
Quote di progetto	[m]	631.54	631.67	631.84	632.01	632.01	632.01	632.01	632.01 632.04	632.41	633.14
Quote terreno	[m]	631.54	631.67	631.71	631.76	631.84	631.92	632.00	632.16 632.18	632.41	633.14

SEZIONE N° A/35
PROGRESSIVA 0+510.87

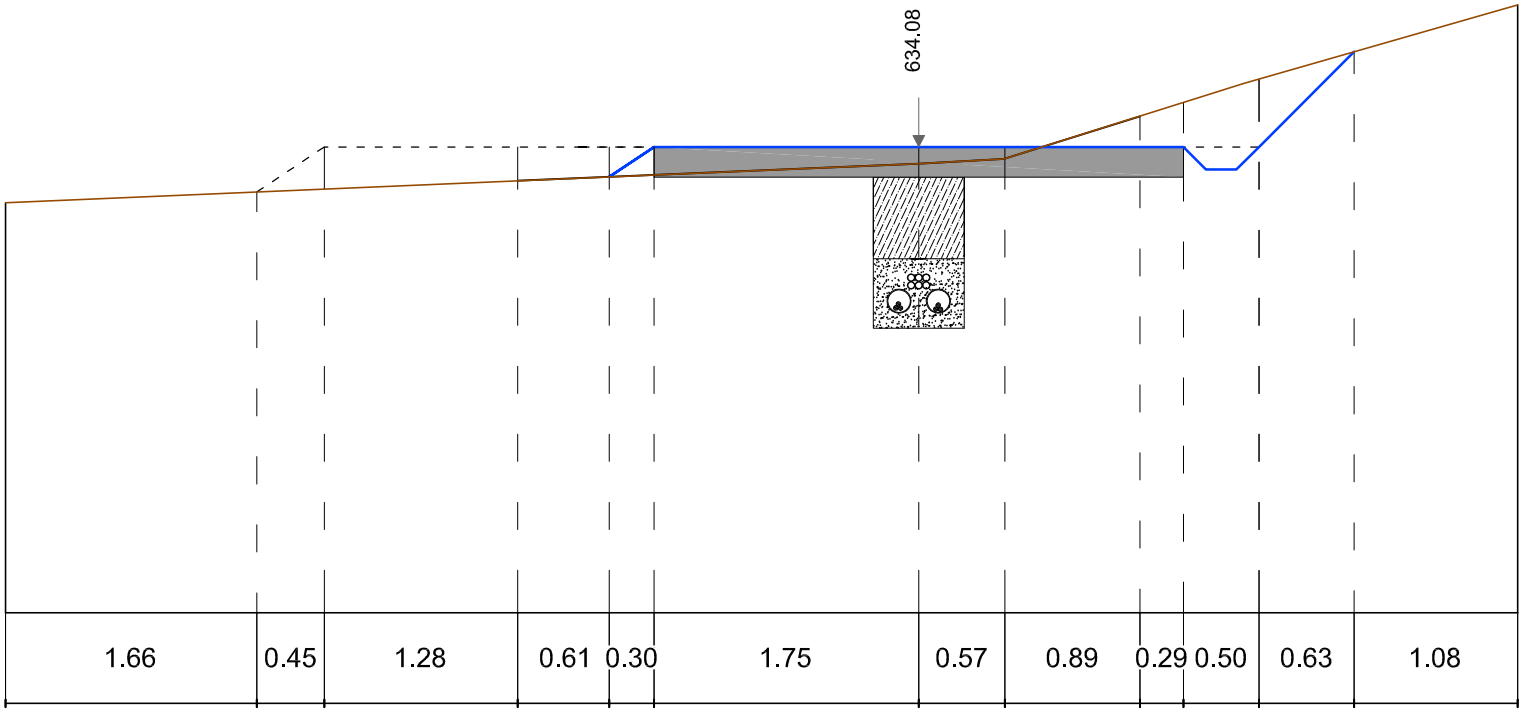


Sezione A/35

Quota Asse di riferimento	634.08 m
Scala	1:50
Quota di riferimento	631.00 m

Distanze parziali	[m]	1.66	0.45	1.28	0.61	0.30	1.75	0.57	0.89	0.29	0.50	0.63	1.08
Distanze progressive	[m]	0.00	1.66	2.11	3.39	3.99	4.29	6.04	6.61	7.50	7.79	8.29	8.92	10.00
Quote di progetto	[m]	633.71	633.78	634.08	634.08	633.88	634.08	634.08	634.08	634.08	634.08	634.08	634.71	635.02
Quote terreno	[m]	633.71	633.78	633.80	633.86	633.88	633.89	633.97	634.00	634.28	634.37	634.53	634.71	635.02

SEZIONE N° A/36
PROGRESSIVA 0+526.39

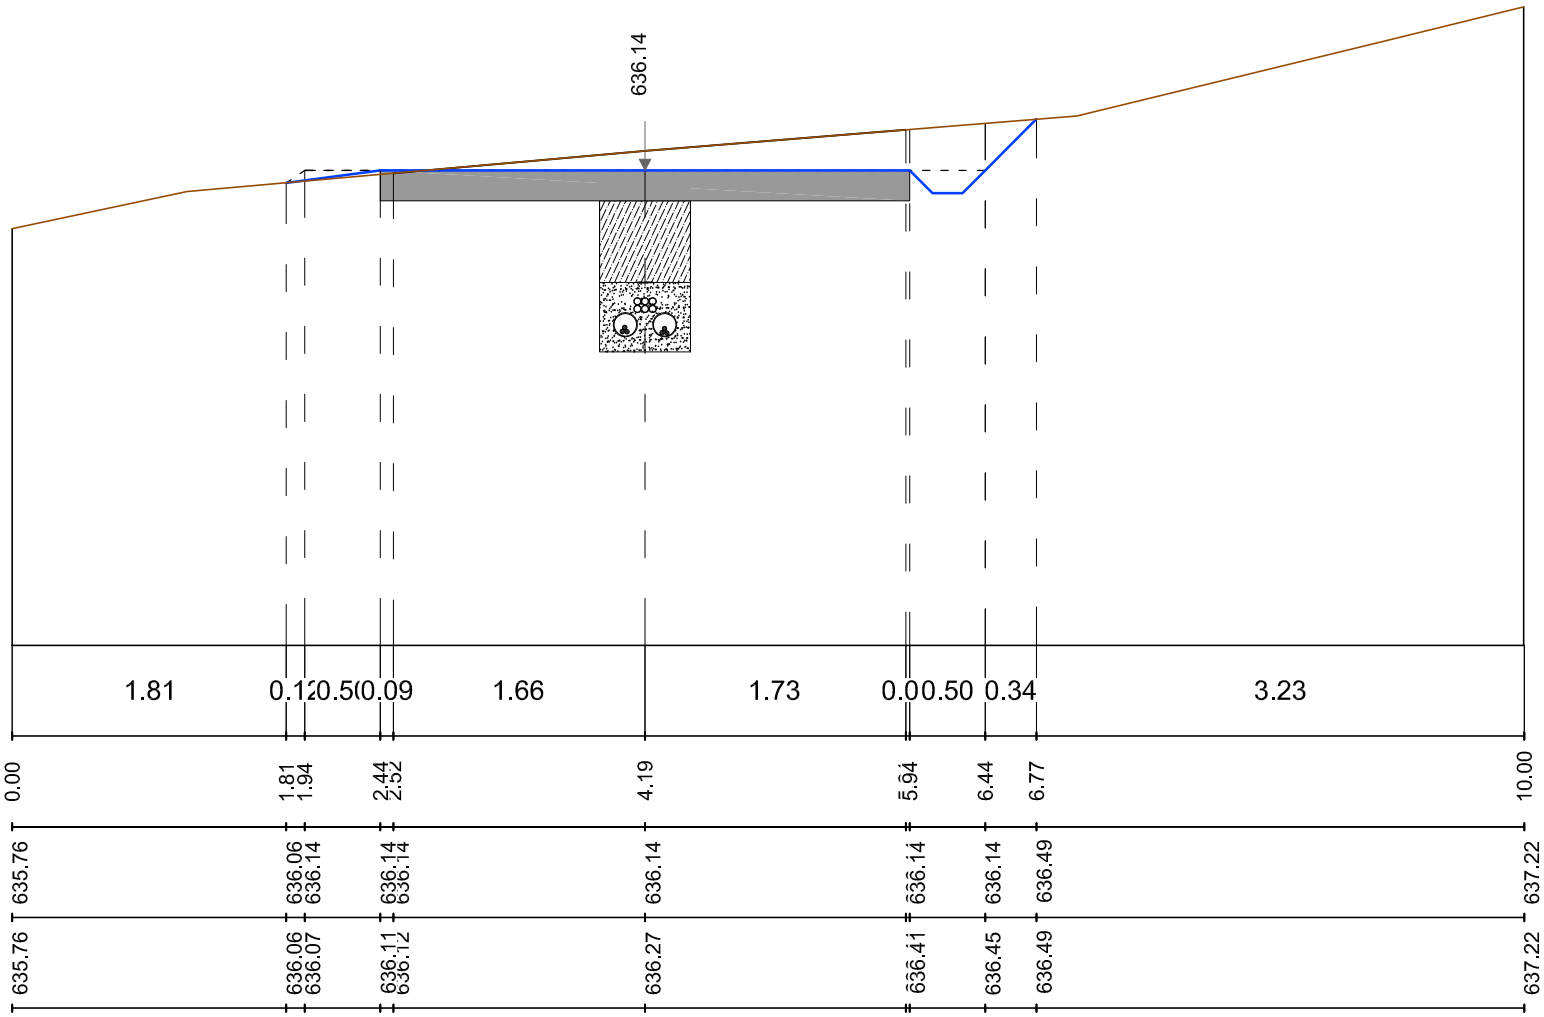


Sezione A/36

Quota Asse di riferimento	636.14 m
Scala	1:50
Quota di riferimento	633.00 m

Distanze parziali	[m]
Distanze progressive	[m]
Quote di progetto	[m]
Quote terreno	[m]

SEZIONE N° A/37
PROGRESSIVA 0+545.31

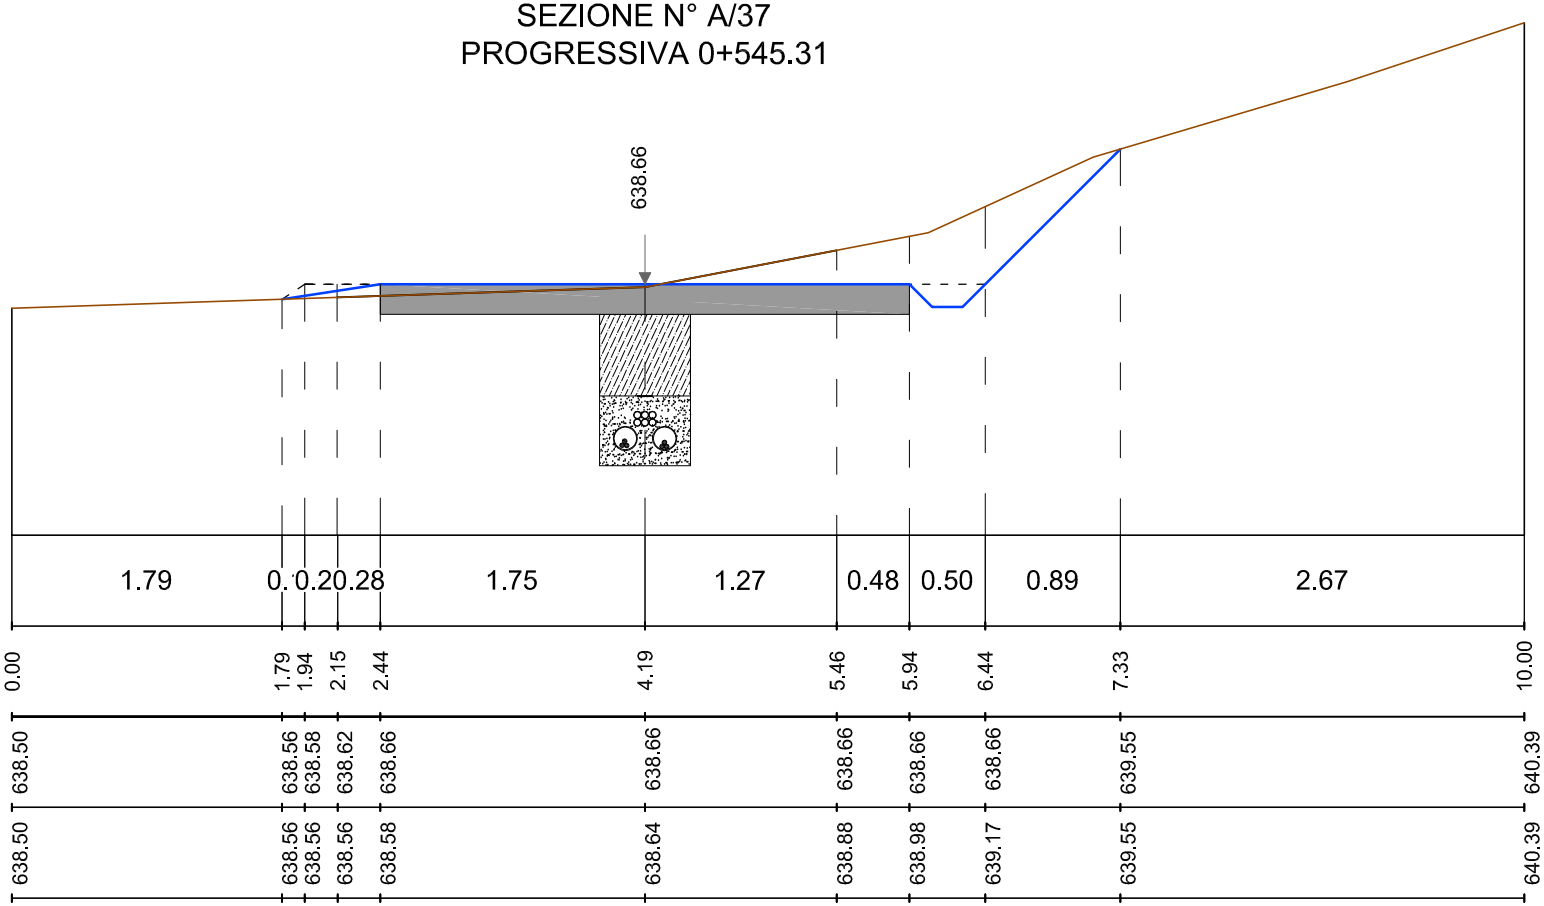


Sezione A/37

Quota Asse di riferimento	638.66 m
Scala	1:50
Quota di riferimento	637.00 m

Distanze parziali	[m]
Distanze progressive	[m]
Quote di progetto	[m]
Quote terreno	[m]

SEZIONE N° A/38
PROGRESSIVA 0+564.24

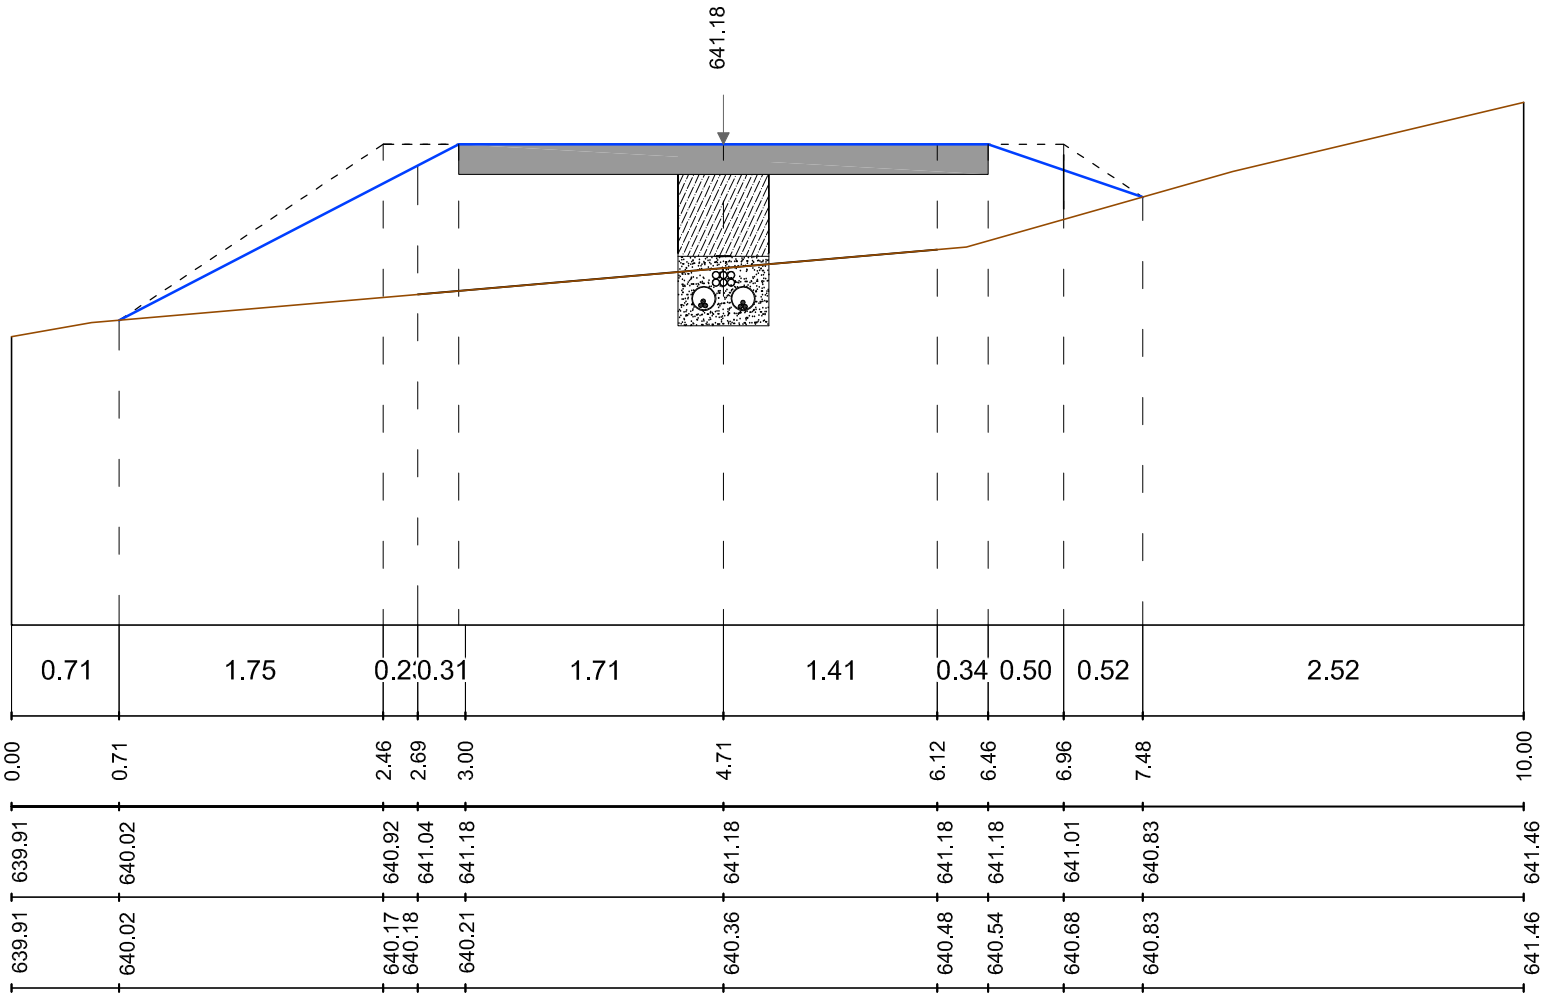


Sezione A/38

Quota Asse di riferimento	641.18 m
Scala	1:50
Quota di riferimento	638.00 m

Distanze parziali	[m]
Distanze progressive	[m]
Quote di progetto	[m]
Quote terreno	[m]

SEZIONE N° A/39
PROGRESSIVA 0+583.16

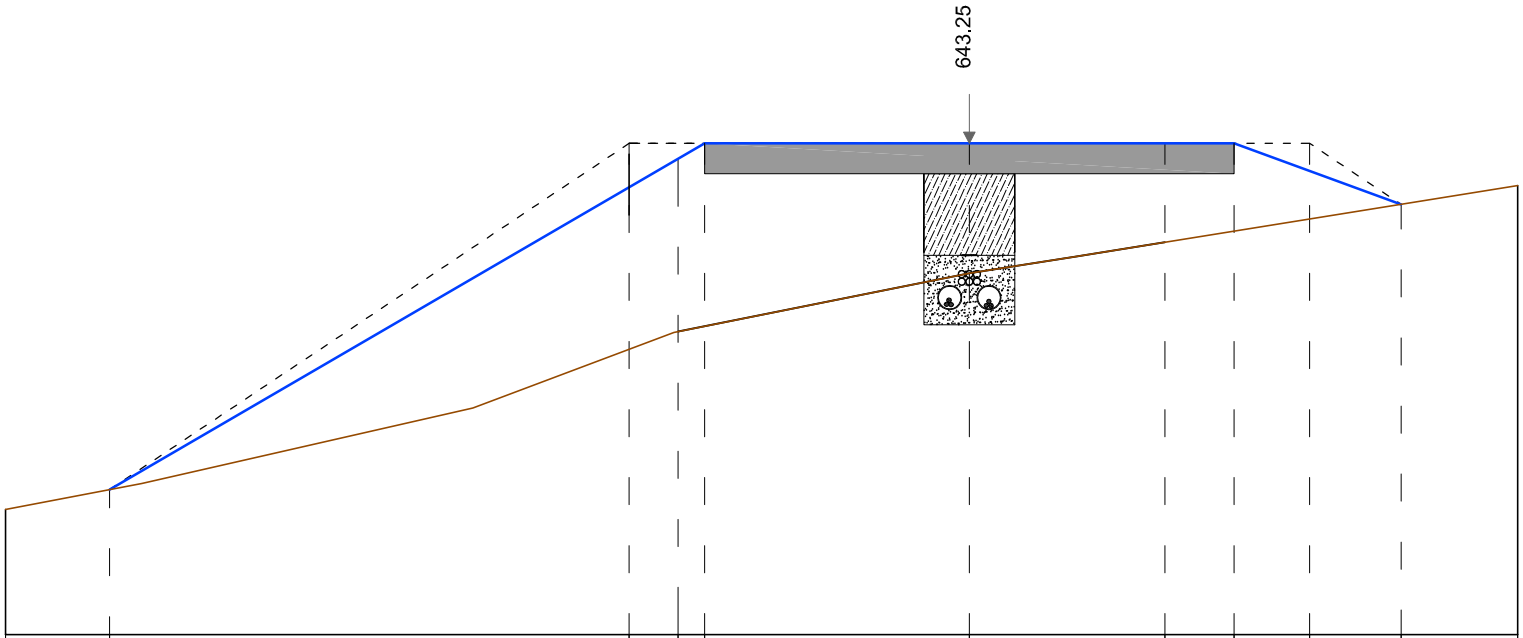


Sezione A/39

Quota Asse di riferimento	643.25 m
Scala	1:50
Quota di riferimento	640.00 m

Distanze parziali	[m]	0.69	3.44	0.30	0.18	1.75	1.29	0.46	0.50	0.61	0.77
Distanze progressive	[m]	0.00	0.69	4.12	4.45	4.62	6.37	7.67	8.12	8.62	9.23	10.00
Quote di progetto	[m]	640.83	640.96	642.96	643.15	643.25	643.25	643.25	643.25	643.07	642.85	642.97
Quote terreno	[m]	640.83	640.96	641.89	642.01	642.04	642.39	642.60	642.67	642.75	642.85	642.97

SEZIONE N° A/40
PROGRESSIVA 0+602.09

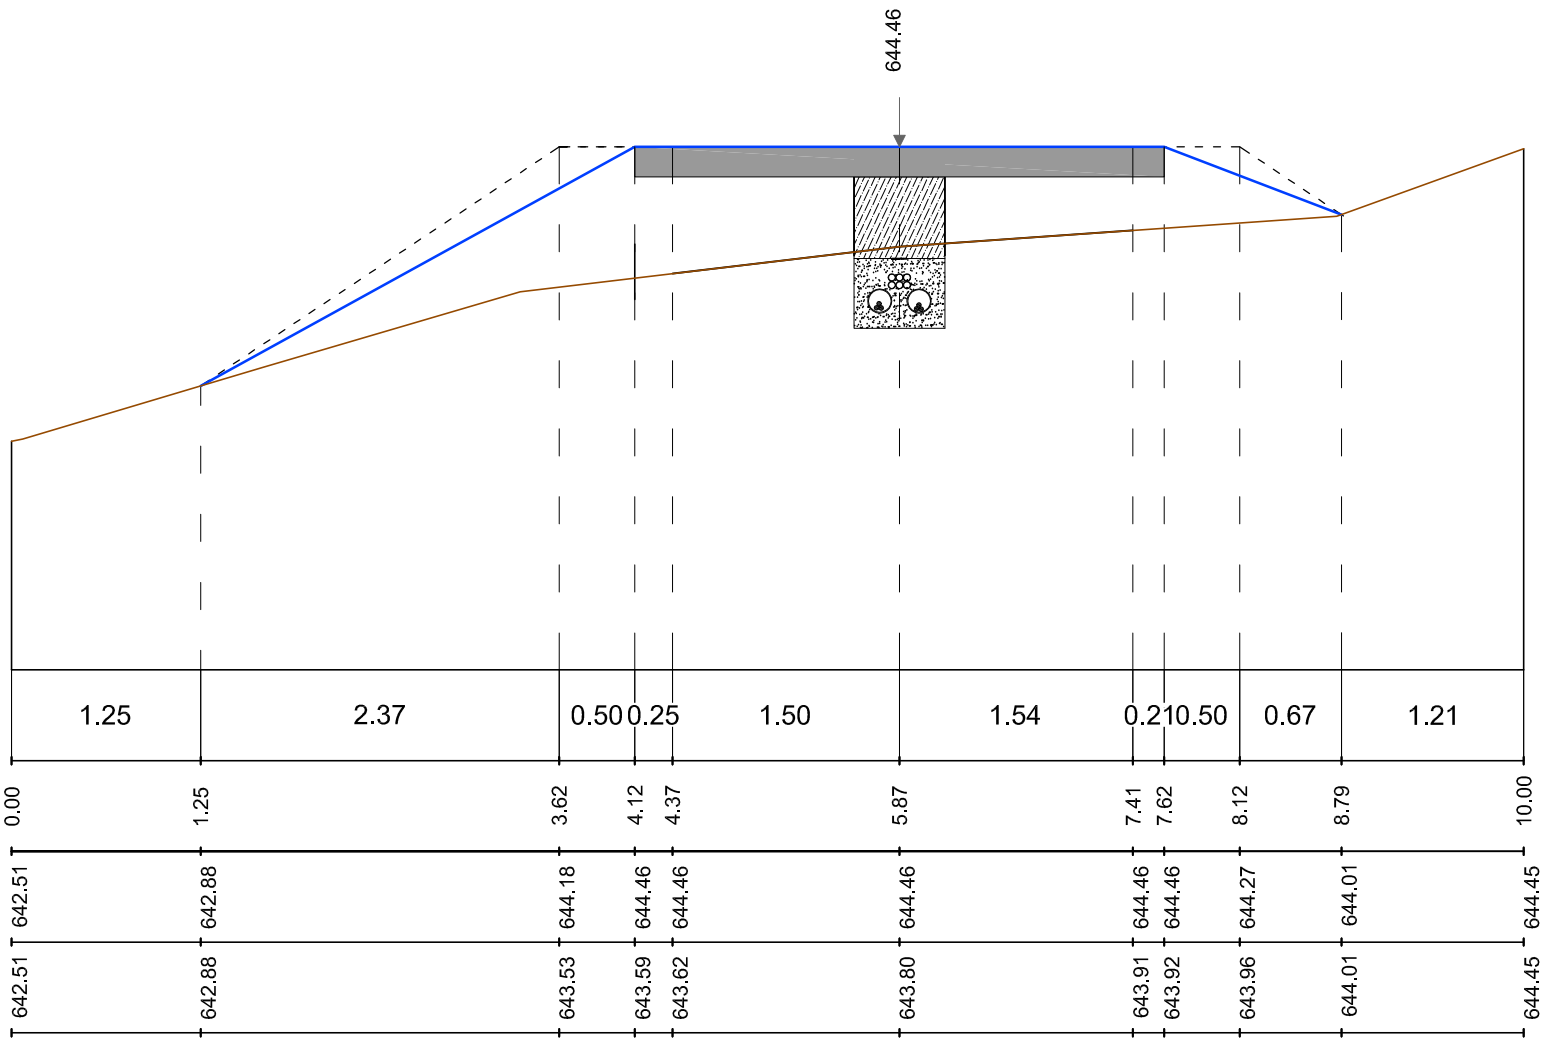


Sezione A/40

Quota Asse di riferimento	644.46 m
Scala	1:50
Quota di riferimento	641.00 m

Distanze parziali	[m]
Distanze progressive	[m]
Quote di progetto	[m]
Quote terreno	[m]

SEZIONE N° A/41
PROGRESSIVA 0+613.56

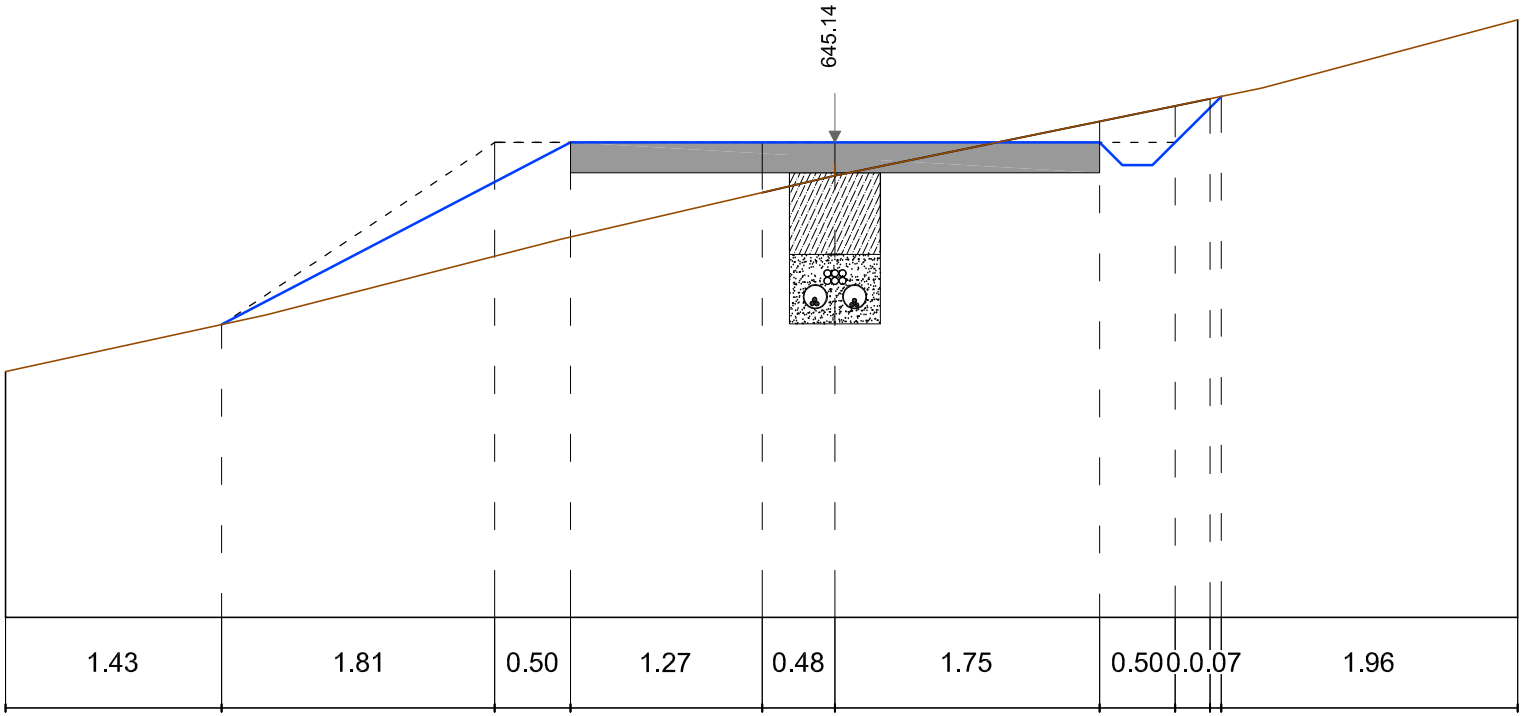


Sezione A/41

Quota Asse di riferimento	645.14 m
Scala	1:50
Quota di riferimento	642.00 m

Distanze parziali	[m]	1.43	1.81	0.50	1.27	0.48	1.75	0.50	0.0.07	1.96	
Distanze progressive	[m]	0.00	1.43	3.23	3.73	5.00	5.48	7.23	7.73	7.96 8.04	10.00
Quote di progetto	[m]	643.62	643.94	626.88	627.14	645.14	645.14	627.14	627.14	627.37 645.43	645.95
Quote terreno	[m]	643.62	643.94	644.39	626.52	644.81	644.92	627.28	645.38	627.43 645.43	645.95

SEZIONE N° A/42
PROGRESSIVA 0+627.15

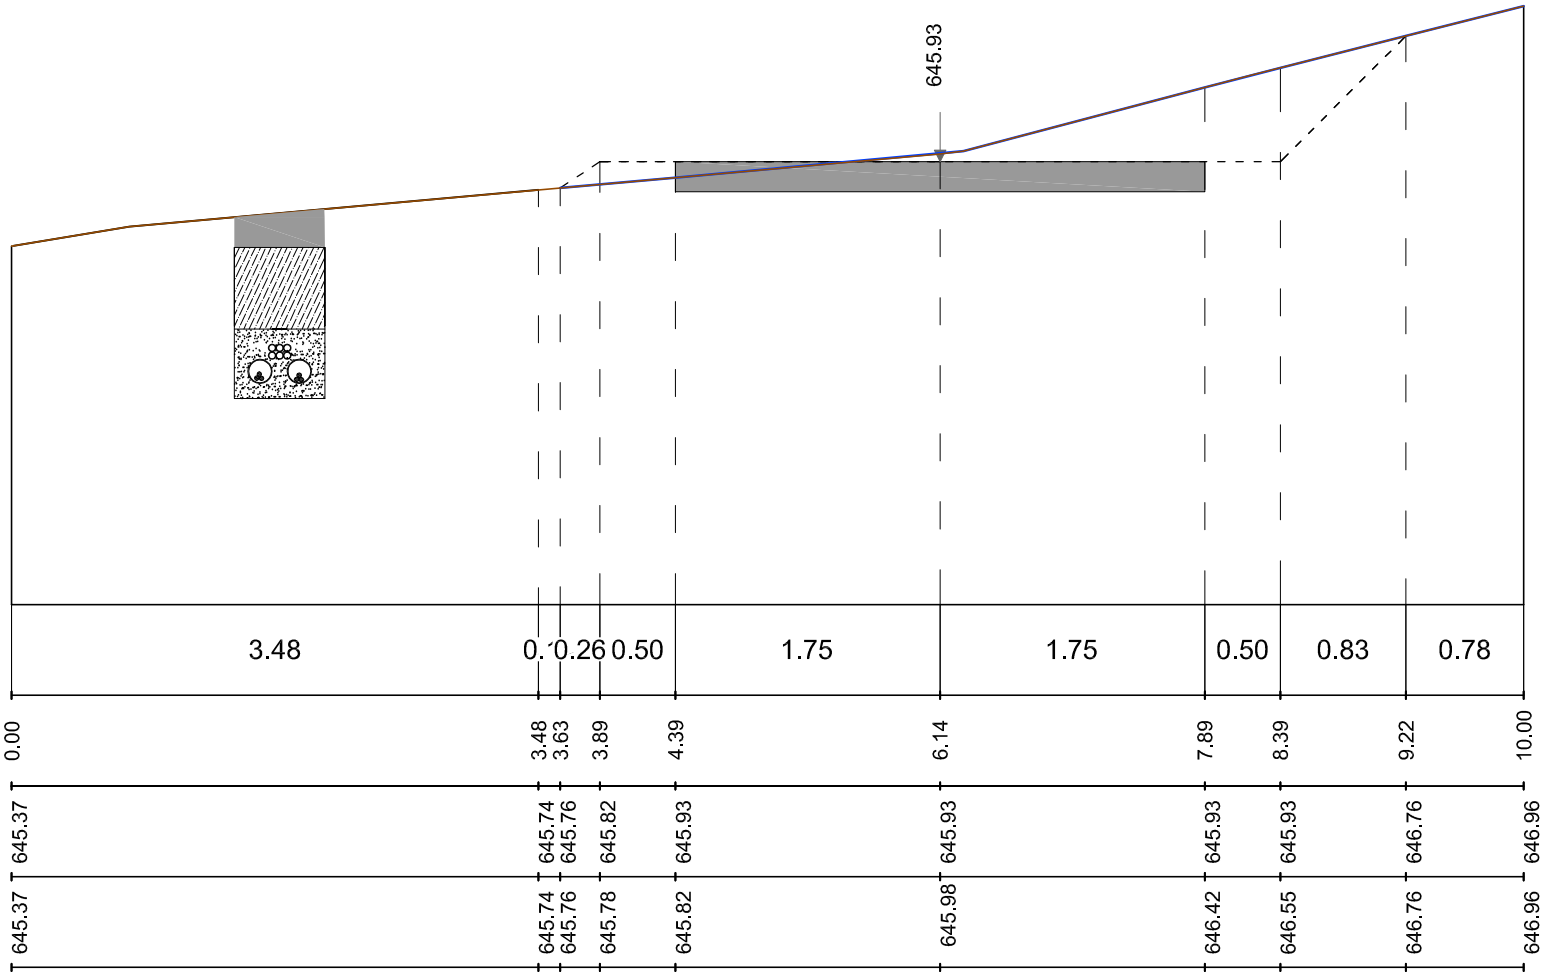


Sezione A/42

Quota Asse di riferimento	645.93 m
Scala	1:50
Quota di riferimento	643.00 m

Distanze parziali	[m]
Distanze progressive	[m]
Quote di progetto	[m]
Quote terreno	[m]

SEZIONE N° A/43
PROGRESSIVA 0+640.73

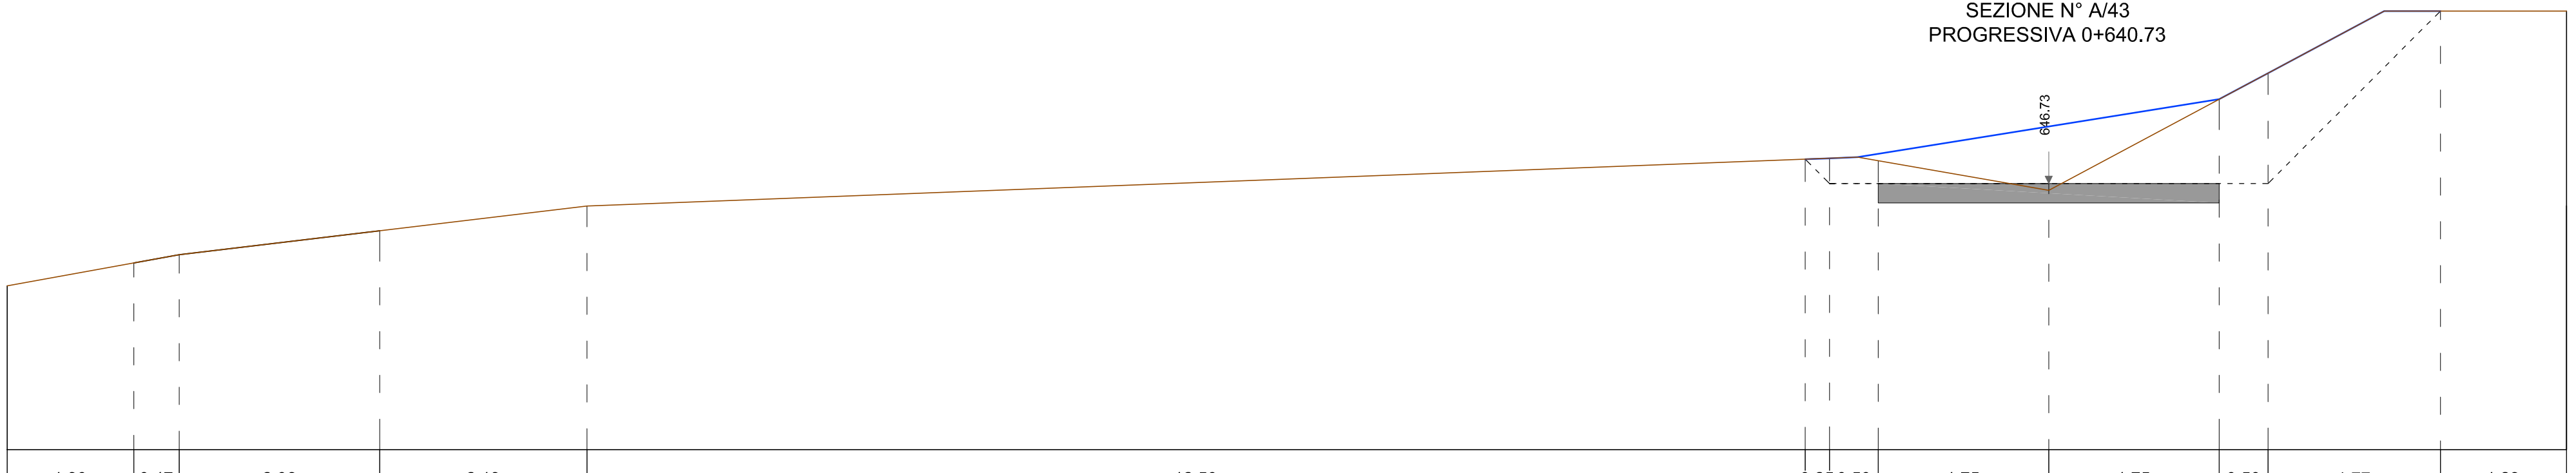


Sezione A/43

Quota Asse di riferimento	646.73 m
Scala	1:50
Quota di riferimento	644.00 m

Distanze parziali	[m]	1.30	0.47	2.06	2.13	12.50	0.25	0.50	1.75	1.75	0.50	1.77	1.29								
Distanze progressive	[m]	0.00	1.30	1.77	3.82	5.95	18.45	18.70	19.20	20.95	22.72	23.20	24.97	26.26							
Quote di progetto	[m]	645.68	645.92	646.00	646.25	646.50	646.98	646.90	646.99	646.99	646.73	646.99	648.50	648.50							
Quote terreno	[m]	645.68	645.92	646.00	646.25	646.50	646.98	646.99	646.96	646.66	647.60	647.86	648.50	648.50							

SEZIONE N° A/44
PROGRESSIVA 0+656.71

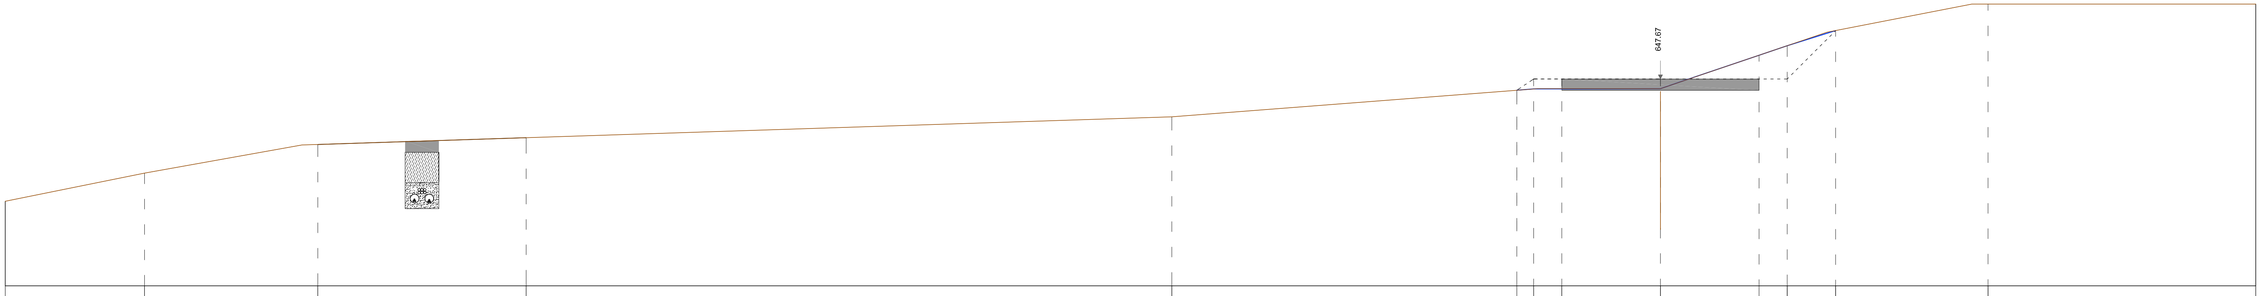


Sezione A/44

Quota Asse di riferimento	647.67 m
Scala	1:50
Quota di riferimento	644.00 m

| | | |

SEZIONE N° A/45
PROGRESSIVA 0+672.68

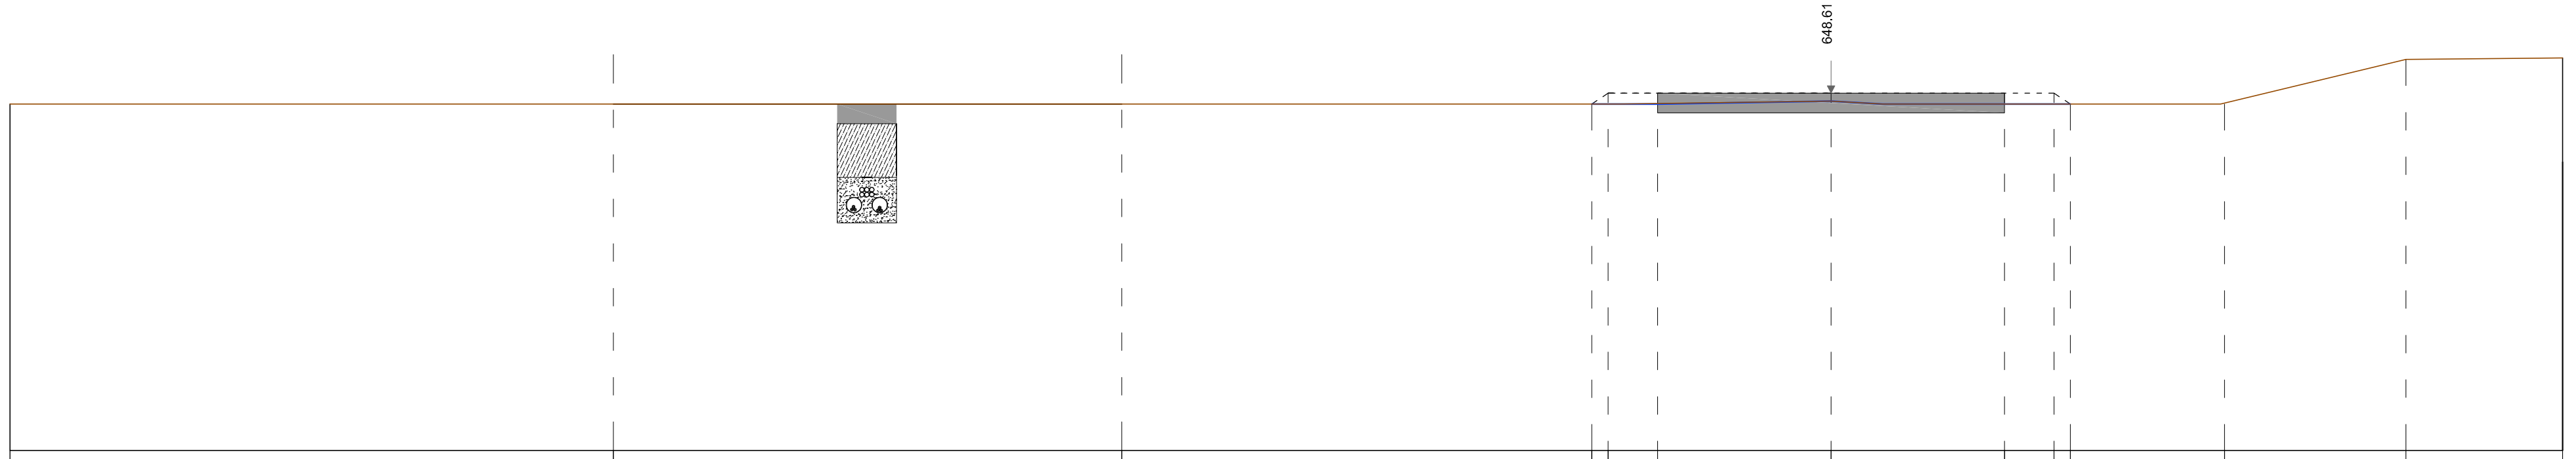


Sezione A/45

Quota Asse di riferimento	648.61 m
Scala	1:50
Quota di riferimento	645.00 m

Distanze parziali	[m]	6.09	5.13	4.74	0.16	0.50	1.75	1.75	0.50	0.17	1.55	1.83	1.58	
Distanze progressive	[m]	0.00	6.09	11.22	15.96	16.14	16.63	18.38	20.13	20.63	20.79	22.35	24.19	25.76
Quote di progetto	[m]	648.50	648.50	648.50	648.50	648.53	648.61	648.61	648.61	648.61	648.50	648.51	648.95	648.97
Quote terreno	[m]	648.50	648.50	648.50	648.50	648.50	648.51	648.53	648.50	648.50	648.50	648.51	648.95	648.97

SEZIONE N° A/46
PROGRESSIVA 0+692.28

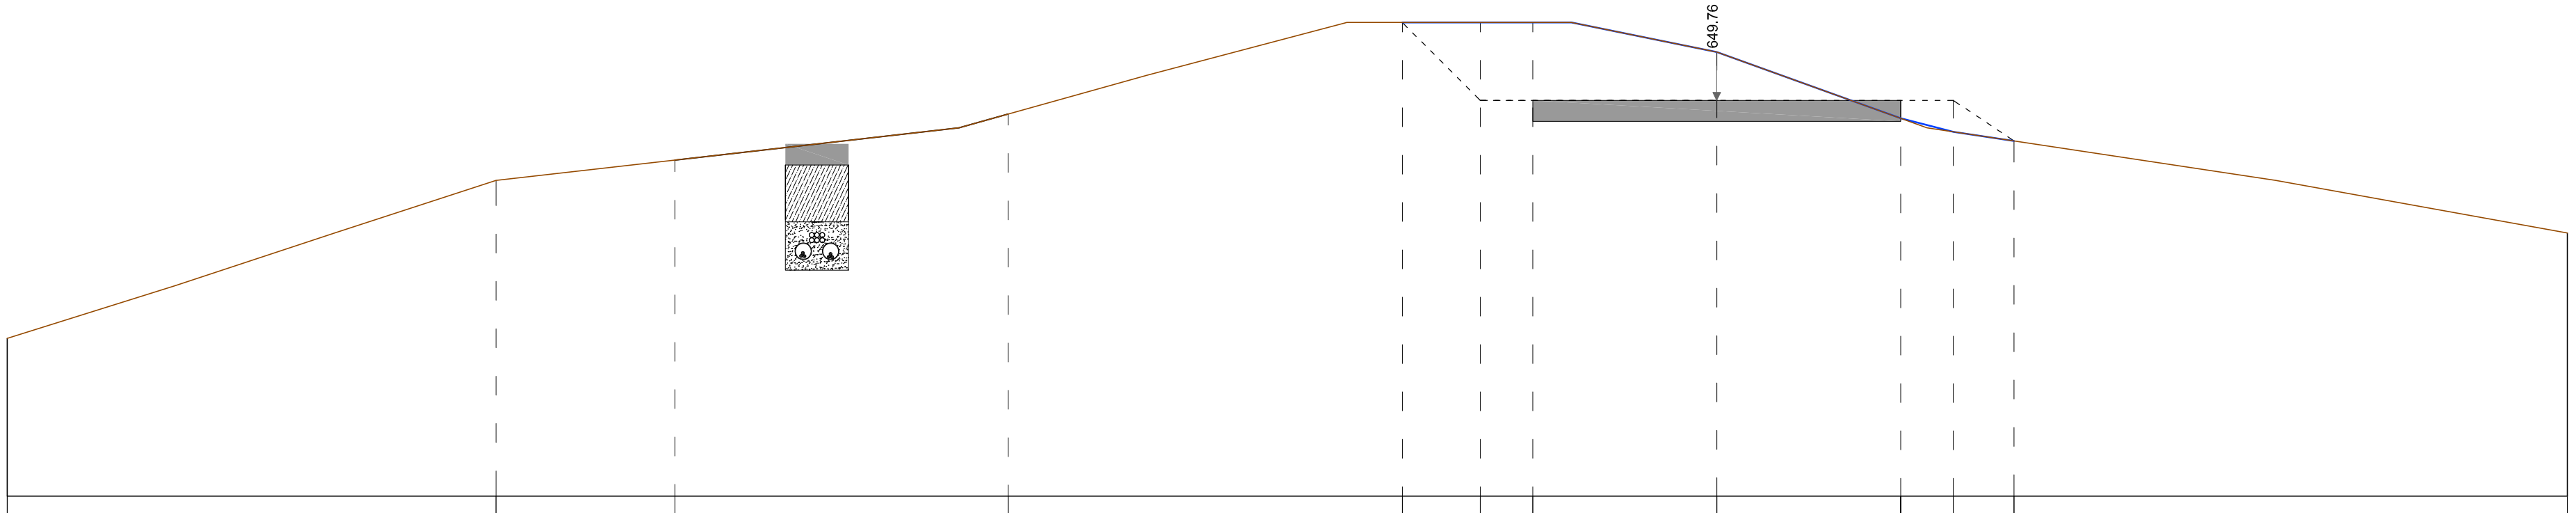


Sezione A/46

Quota Asse di riferimento	649.76 m
Scala	1:50
Quota di riferimento	646.00 m

Distanze parziali	[m]		4.65	1.70	3.17	3.75	0.74	0.50	1.75	1.75	0.50	0.58	5.26
Distanze progressive	[m]	0.00	4.65	6.35	9.52	13.27	14.01	14.51	16.26	18.01	18.51	19.08	24.35
Quote di progetto	[m]	647.50	649.00	649.19	649.63	650.50	649.76	649.76	649.76	649.76	649.76	649.38	648.50
Quote terreno	[m]	647.50	649.00	649.19	649.63	650.50	650.50	650.50	650.22	649.59	649.46	649.38	648.50

SEZIONE N° A/47
PROGRESSIVA 0+711.89

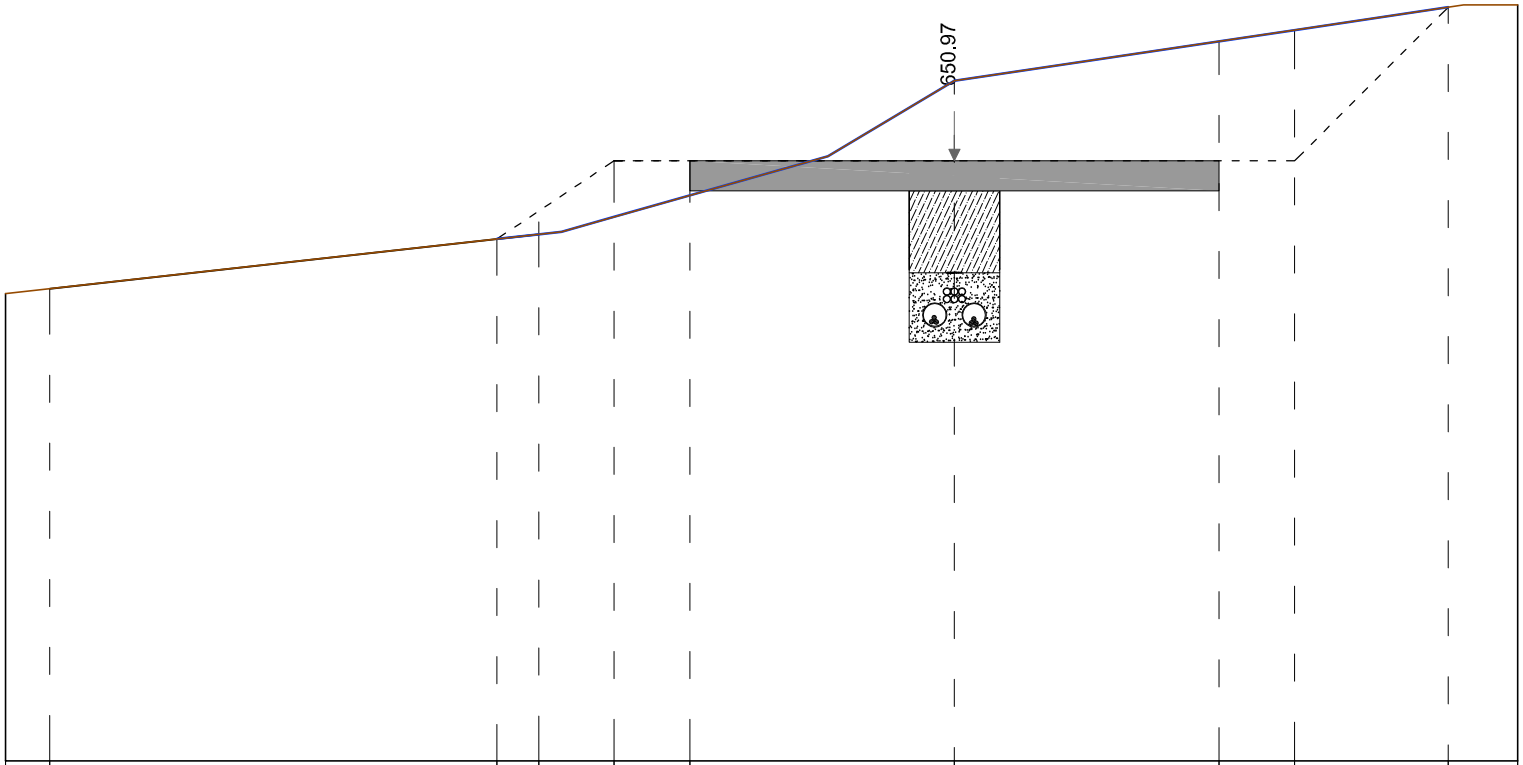


Sezione A/47

Quota Asse di riferimento	650.97 m
Scala	1:50
Quota di riferimento	647.00 m

Distanze parziali	[m]	0.29	2.96	0.28	0.50	0.50	1.75	1.75	0.50	1.01	0.46
Distanze progressive	[m]	0.00	0.29	3.25	3.52	4.04	4.52	6.27	8.02	8.55	9.54	10.00
Quote di progetto	[m]	650.09	650.12	650.45	650.56	650.77	650.97	650.97	650.97	650.97	651.98	652.00
Quote terreno	[m]	650.09	650.12	650.45	650.48	650.60	650.74	651.50	651.76	651.83	651.98	652.00

SEZIONE N° A/48
PROGRESSIVA 0+731.50

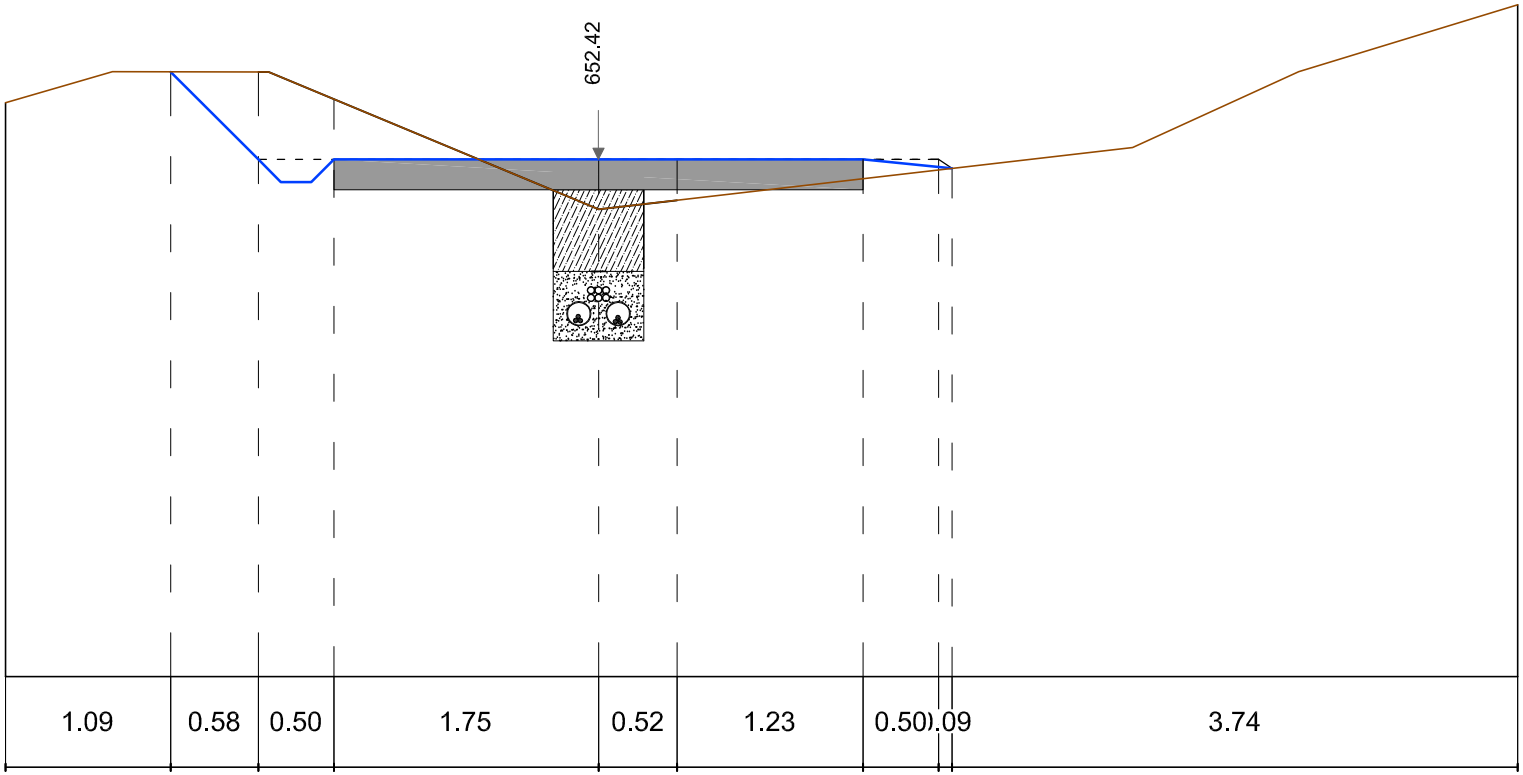


Sezione A/48

Quota Asse di riferimento	652.42 m
Scala	1:50
Quota di riferimento	649.00 m

Distanze parziali	[m]	1.09	0.58	0.50	1.75	0.52	1.23	0.50	0.09	3.74
Distanze progressive	[m]	0.00	1.09	1.67	2.17	3.92	4.44	5.67	6.17 6.26	10.00
Quote di progetto	[m]	652.79	653.00	652.42	652.42	652.42	652.42	652.42	652.42 652.37	653.44
Quote terreno	[m]	652.79	653.00	653.00	652.82	652.09	652.15	652.29	652.35 652.36	653.44

SEZIONE N° A/49
PROGRESSIVA 0+744.68

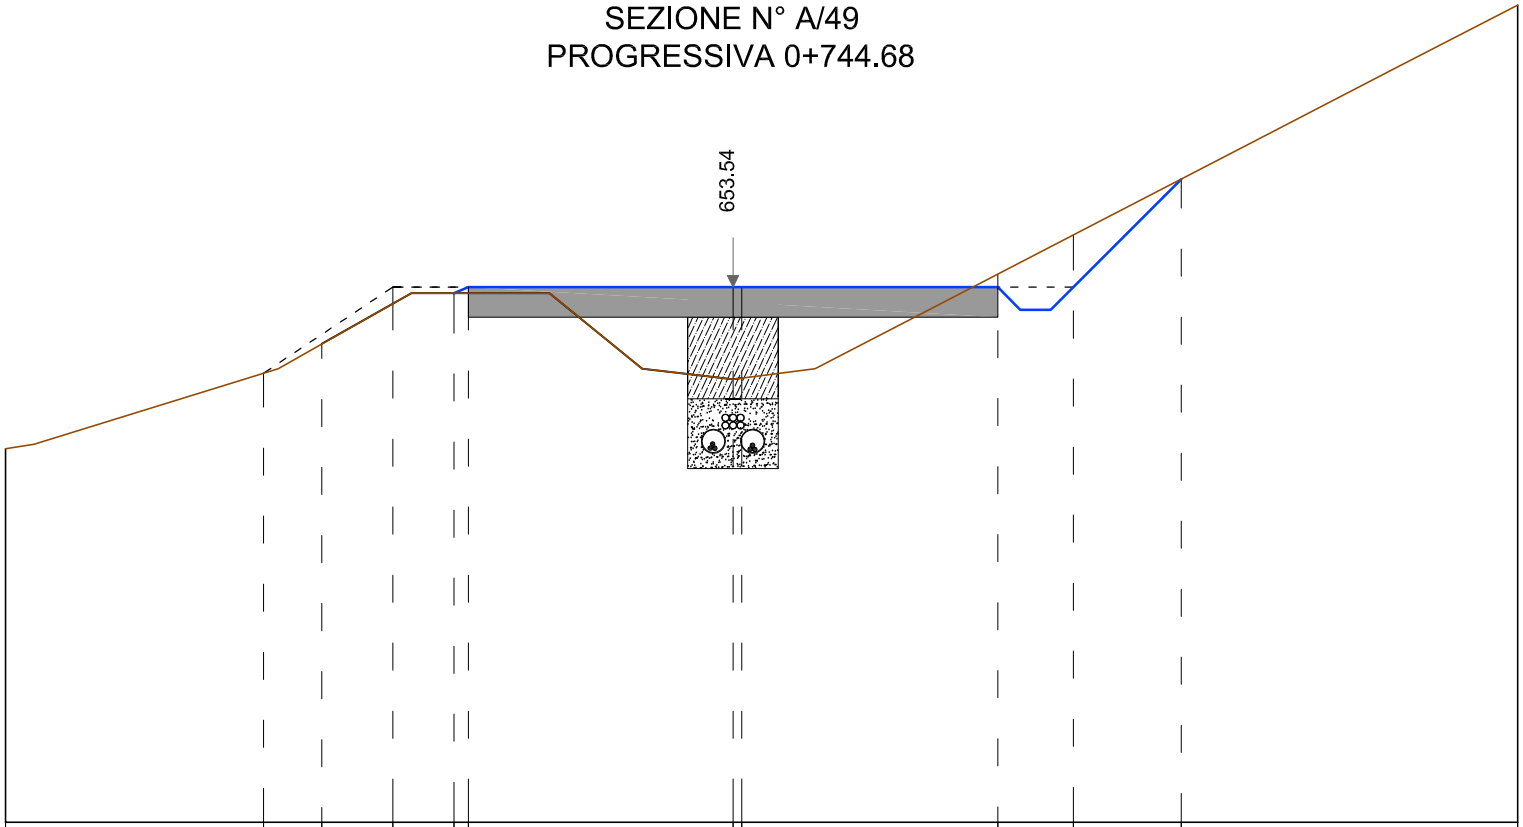


Sezione A/49

Quota Asse di riferimento	653.54 m
Scala	1:50
Quota di riferimento	650.00 m

Distanze parziali	[m]	1.71	0.39	0.47	0.40	.10	1.75	0.06	1.69	0.50	0.71	2.23
Distanze progressive	[m]	0.00	1.71	2.09	2.56	2.97 3.06		4.81 4.87		6.56	7.06	7.77	10.00
Quote di progetto	[m]	652.47	652.97	653.16	653.43	653.54 653.54		653.54 653.54		653.54	653.54	654.25	655.40
Quote terreno	[m]	652.47	652.97	653.16	653.43	653.50 653.50		652.93 652.93		653.63	653.88	654.25	655.40

SEZIONE N° A/50
PROGRESSIVA 0+768.85

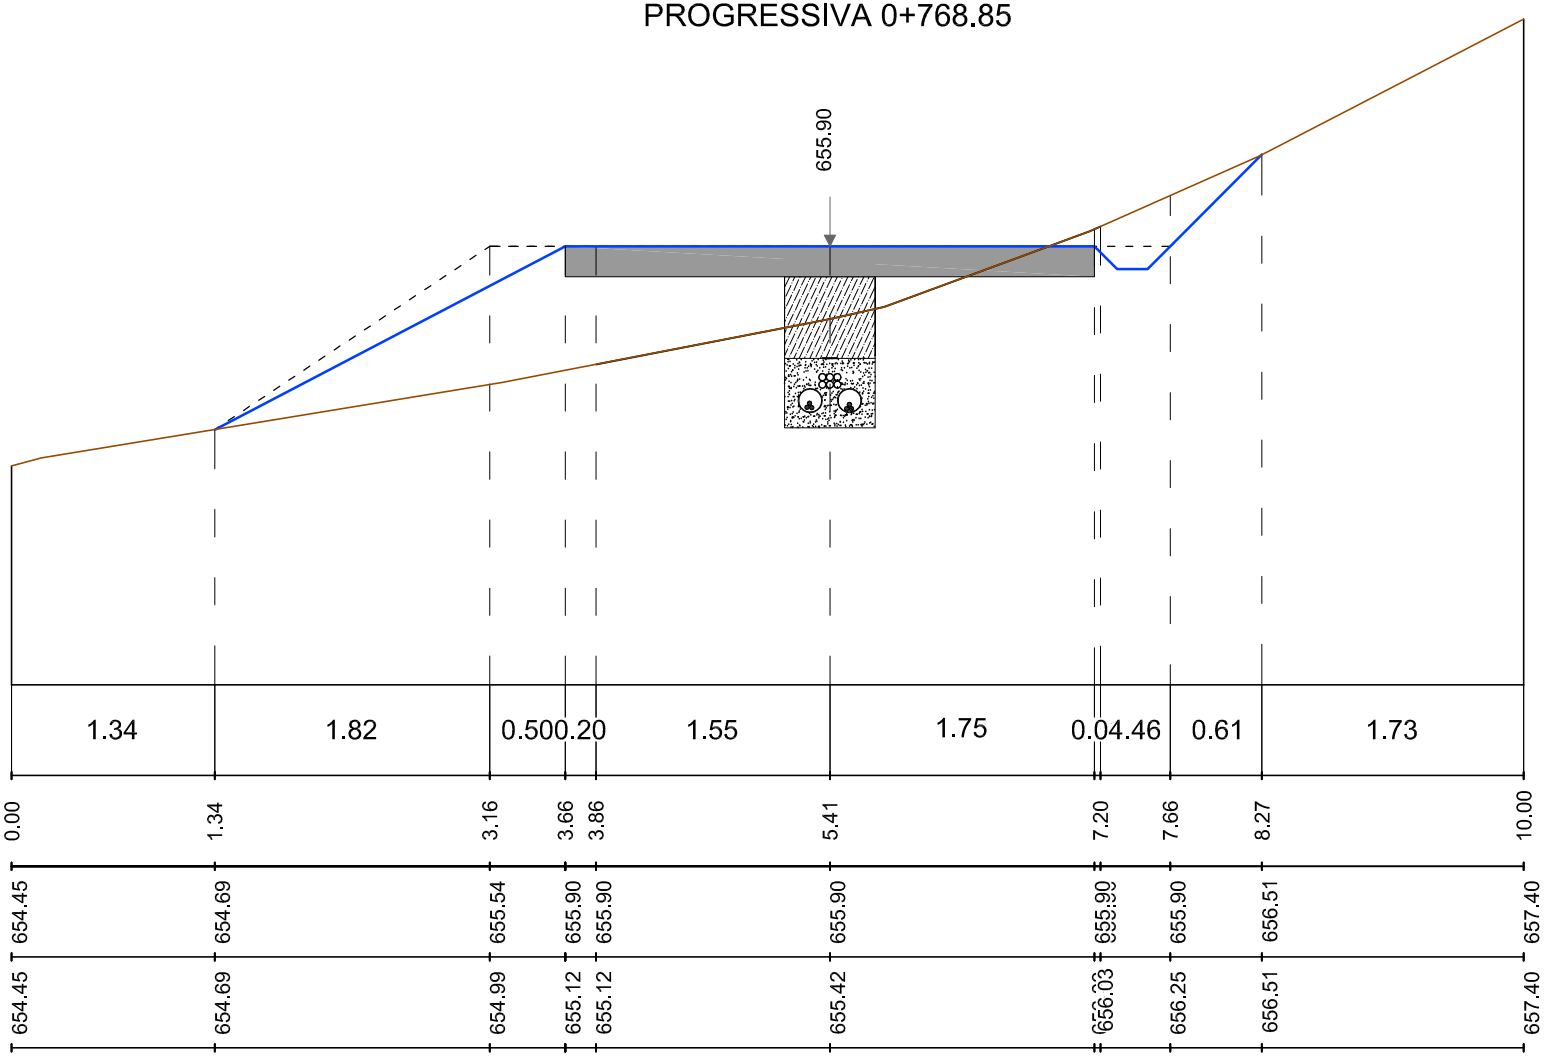


Sezione A/50

Quota Asse di riferimento	655.90 m
Scala	1:50
Quota di riferimento	653.00 m

Distanze parziali	[m]	1.34	1.82	0.50	0.20	1.55	1.75	0.04	0.46	0.61	1.73
Distanze progressive	[m]	0.00	1.34	3.16	3.66	3.86	5.41	7.20	7.66	8.27	10.00
Quote di progetto	[m]	654.45	654.69	655.54	655.90	655.90	655.90	655.90	655.90	656.51	657.40
Quote terreno	[m]	654.45	654.69	654.99	655.12	655.12	655.42	656.03	656.25	656.51	657.40

SEZIONE N° A/51
PROGRESSIVA 0+793.02

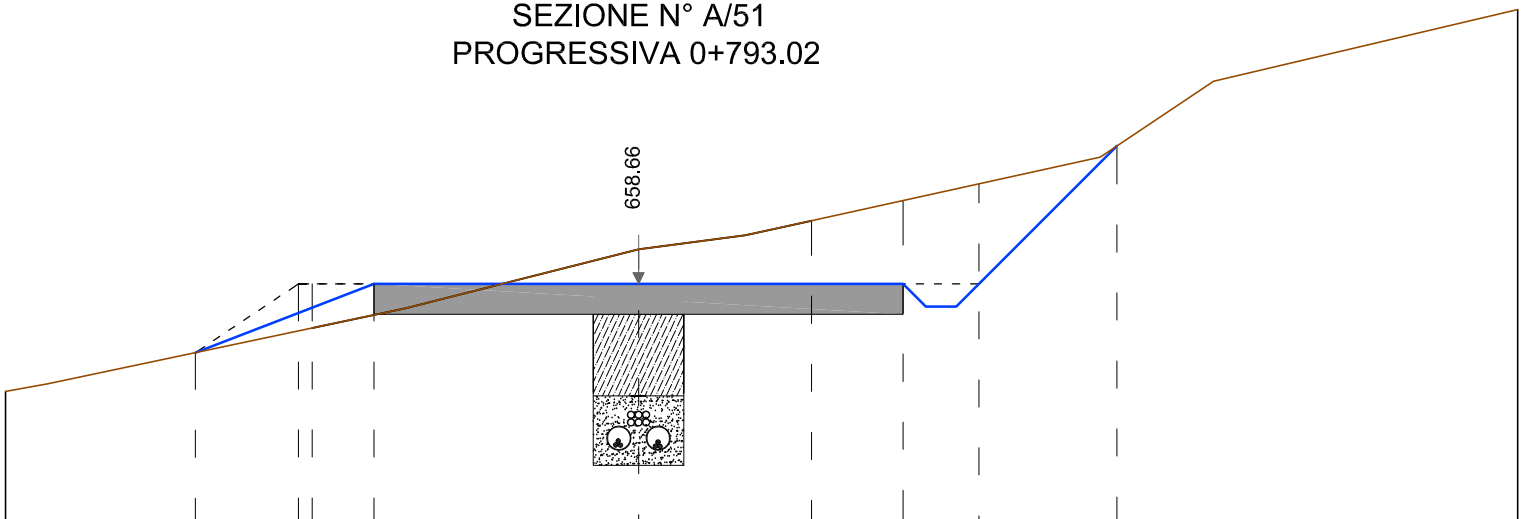


Sezione A/51

Quota Asse di riferimento	658.66 m
Scala	1:50
Quota di riferimento	657.00 m

Distanze parziali	[m]		1.25	0.65	0.13	0.41	1.75	1.14	0.61	0.50	0.91	2.65
Distanze progressive	[m]	1.39	0.00	1.25	1.94	2.03	2.44	4.19	5.33	5.94	6.44	7.35	10.00
Quote di progetto	[m]		657.95	658.21	658.47	658.50	658.66	658.66	658.66	658.66	658.66	659.57	660.47
Quote terreno	[m]		657.95	658.21	658.35	658.37	658.46	658.89	659.08	659.21	659.32	659.57	660.47

SEZIONE N° A/52
PROGRESSIVA 0+811.66

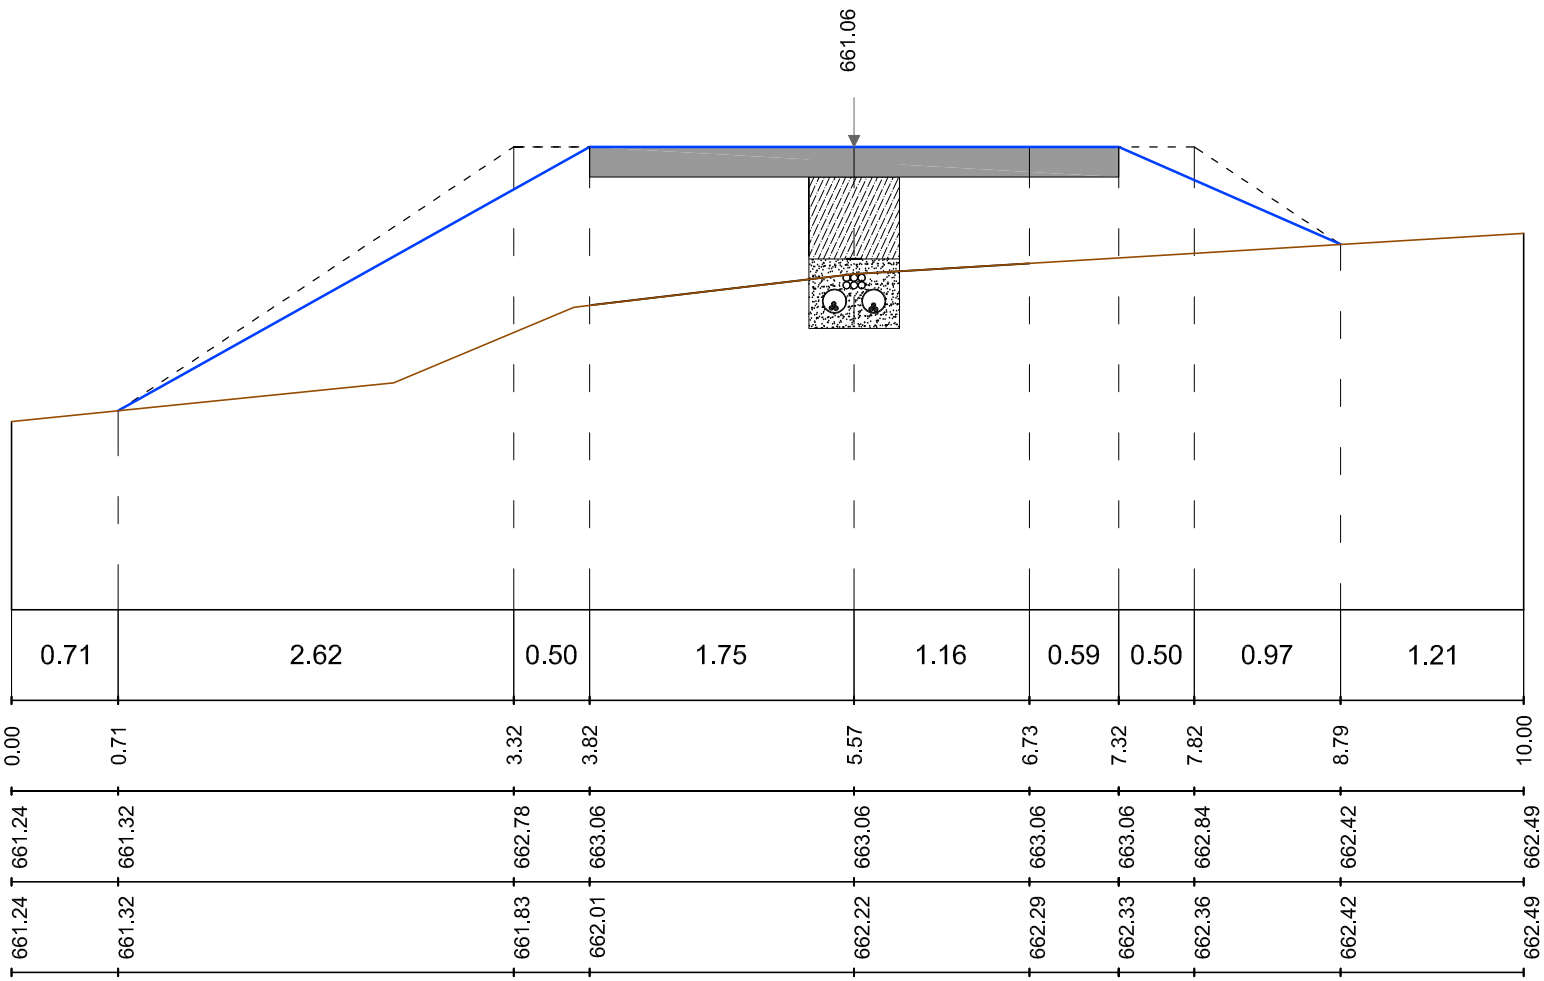


Sezione A/52

Quota Asse di riferimento	661.06 m
Scala	1:50
Quota di riferimento	660.00 m

Distanze parziali	[m]
Distanze progressive	[m]
Quote di progetto	[m]
Quote terreno	[m]

SEZIONE N° A/53
PROGRESSIVA 0+834.30

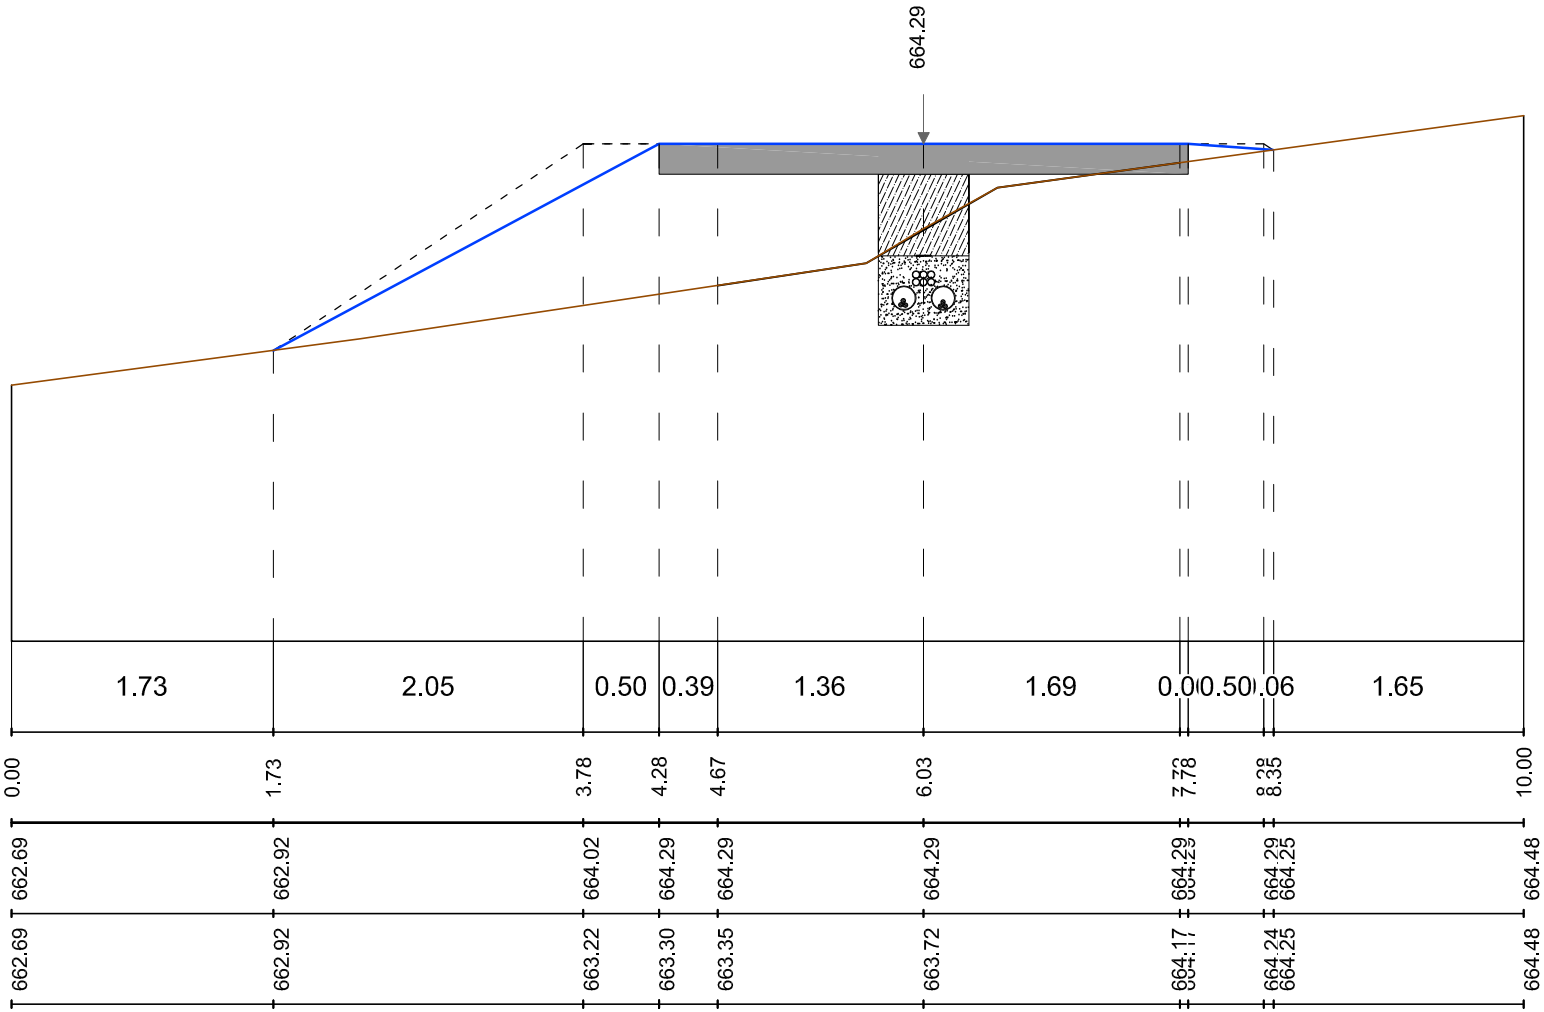


Sezione A/53

Quota Asse di riferimento	664.29 m
Scala	1:50
Quota di riferimento	661.00 m

Distanze parziali	[m]
Distanze progressive	[m]
Quote di progetto	[m]
Quote terreno	[m]

SEZIONE N° A/54
PROGRESSIVA 0+856.94

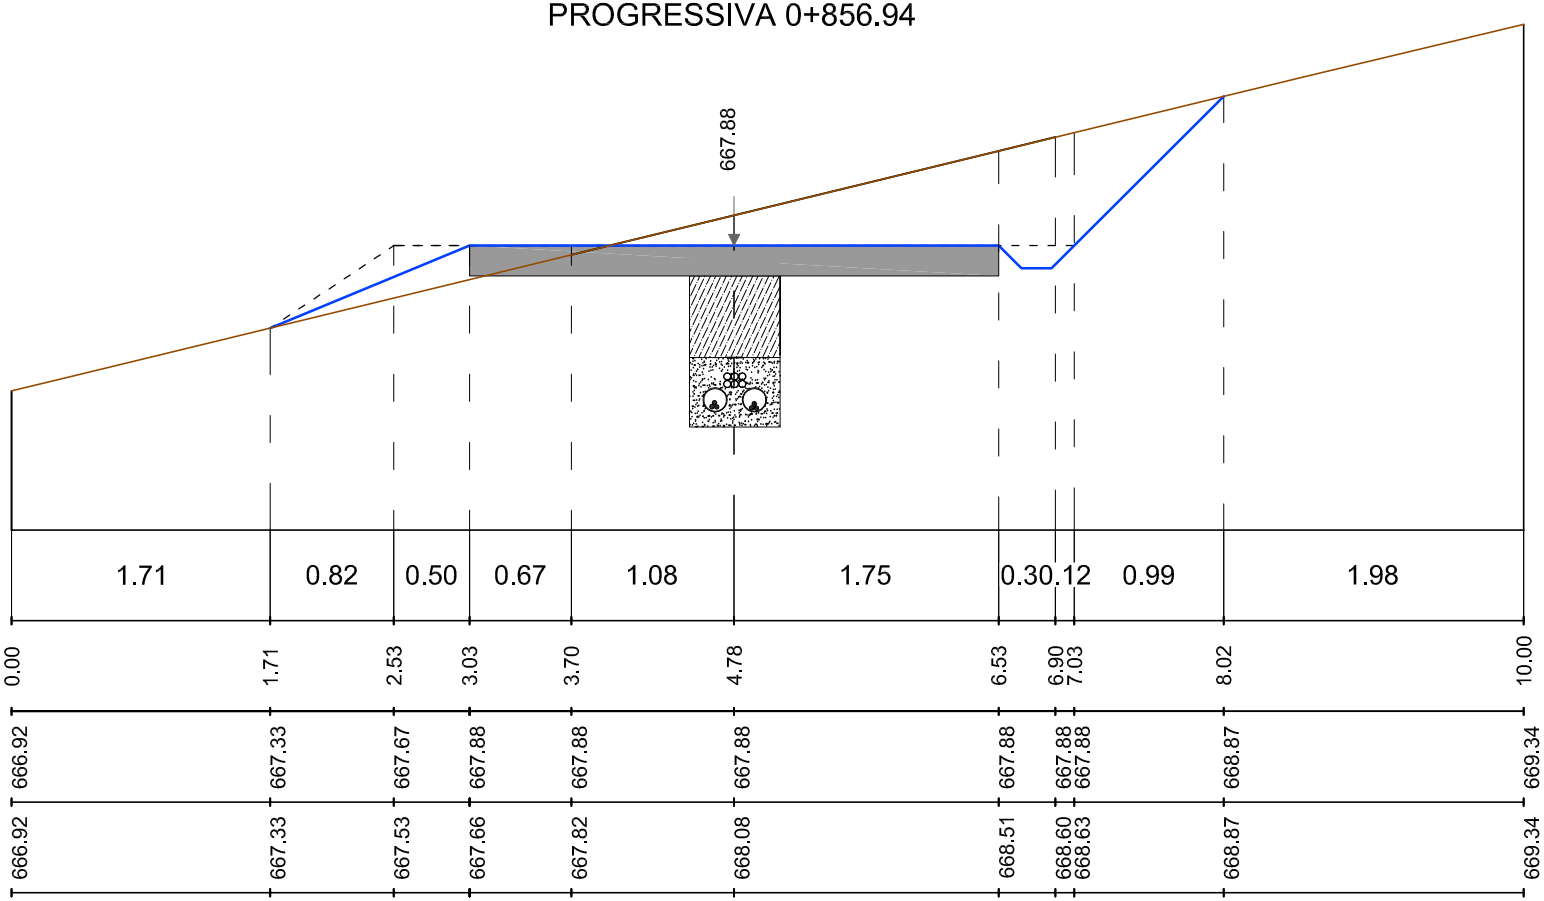


Sezione A/54

Quota Asse di riferimento	667.88 m
Scala	1:50
Quota di riferimento	666.00 m

Distanze parziali	[m]
Distanze progressive	[m]
Quote di progetto	[m]
Quote terreno	[m]

SEZIONE N° A/55
PROGRESSIVA 0+879.58

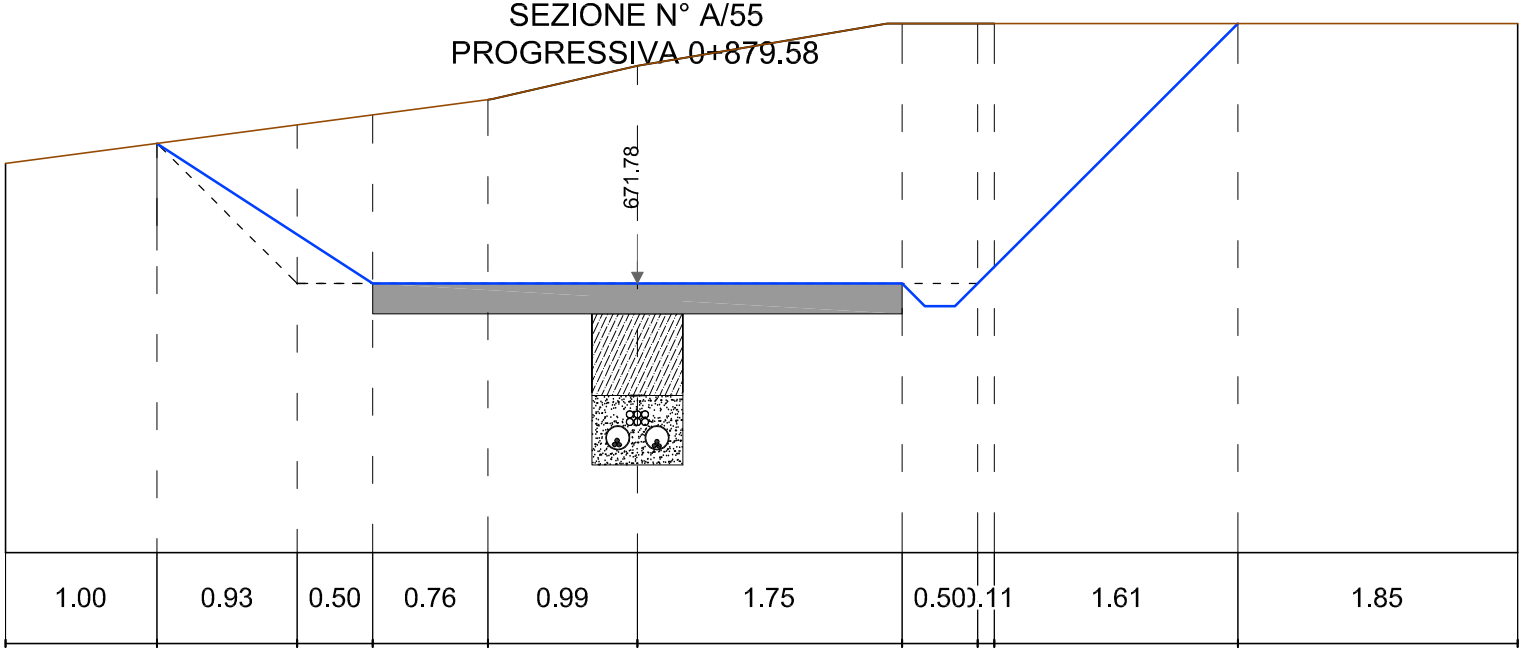


Sezione A/55

Quota Asse di riferimento	671.78 m
Scala	1:50
Quota di riferimento	670.00 m

Distanze parziali	[m]	1.00	0.93	0.50	0.76	0.99	1.75	0.50	0.11	1.61	1.85
Distanze progressive	[m]	0.00	1.00	1.93	2.43	3.19	4.18	5.93	6.43	6.54	8.15	10.00
Quote di progetto	[m]	672.57	672.71	672.10	671.78	671.78	671.78	671.78	671.78	671.89	673.50	673.50
Quote terreno	[m]	672.57	672.71	672.83	672.90	673.00	673.22	673.50	673.50	673.50	673.50	673.50

SEZIONE N° A/56
PROGRESSIVA 0+902.22

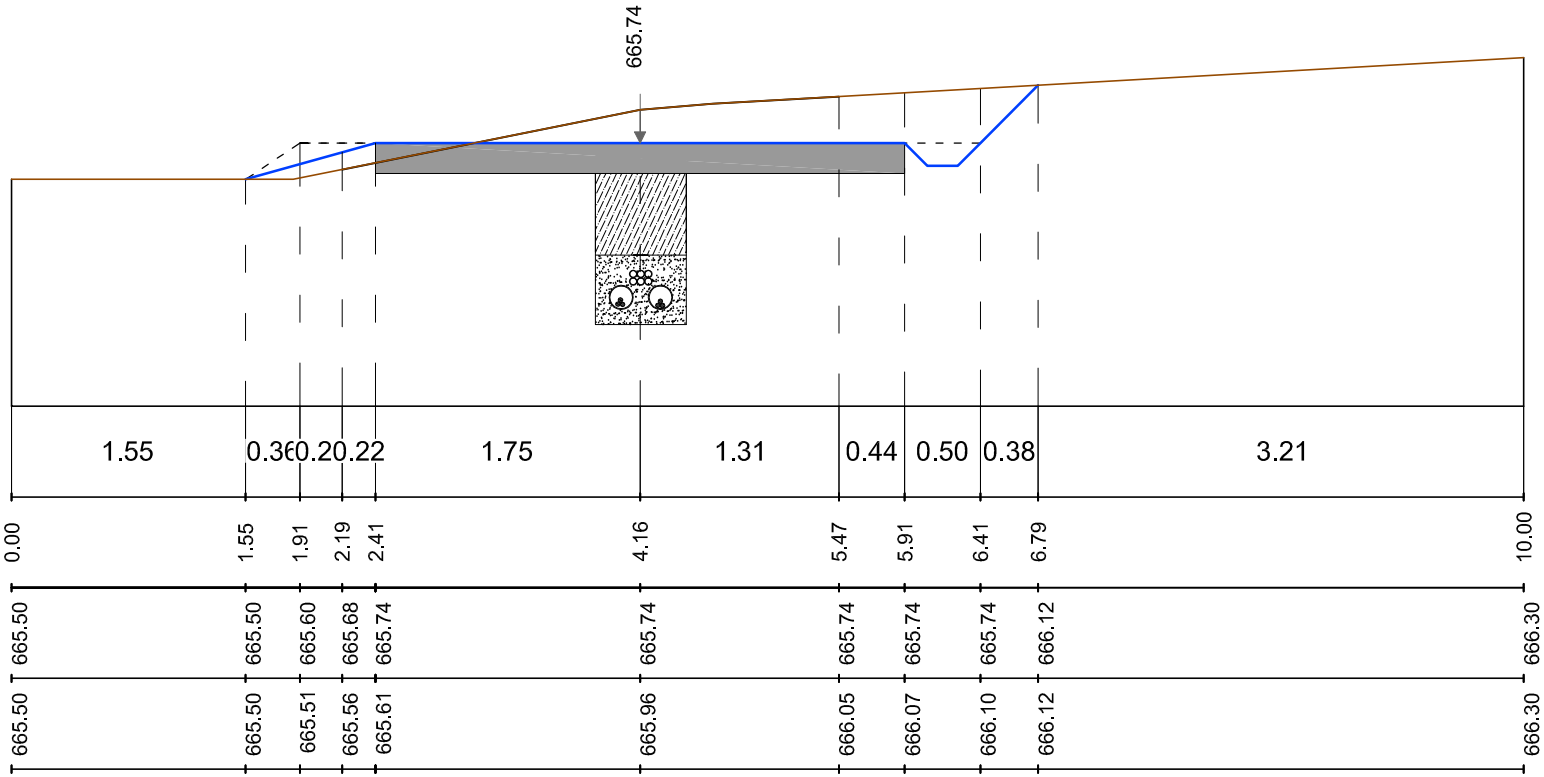


Sezione A/56

Quota Asse di riferimento	675.74 m
Scala	1:50
Quota di riferimento	674.00 m

Distanze parziali	[m]
Distanze progressive	[m]
Quote di progetto	[m]
Quote terreno	[m]

SEZIONE N° A/57
PROGRESSIVA 0+912.49

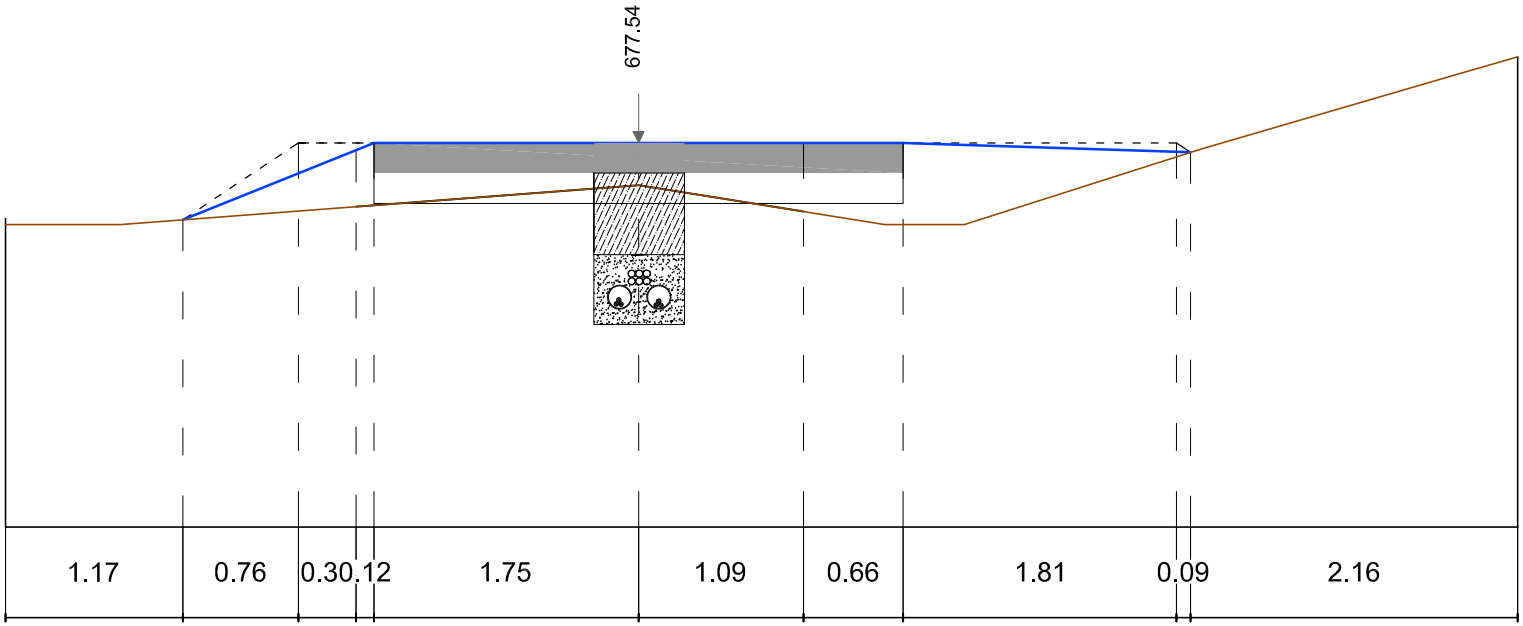


Sezione A/57

Quota Asse di riferimento	677.54 m
Scala	1:50
Quota di riferimento	675.00 m

Distanze parziali	[m]	1.17	0.76	0.30	.12	1.75	1.09	0.66	1.81	0.09	2.16
Distanze progressive	[m]	0.00	1.17	1.94	2.32 2.44	4.19	5.28	5.94	7.74 7.84		10.00
Quote di progetto	[m]	677.00	677.03	677.34	677.49 677.54	677.54	677.54	677.54	677.54 677.48		678.11
Quote terreno	[m]	677.00	677.03	677.09	677.12 677.13	677.26	677.09	677.00	677.45 677.48		678.11

SEZIONE N° A/58
PROGRESSIVA 0+922.75

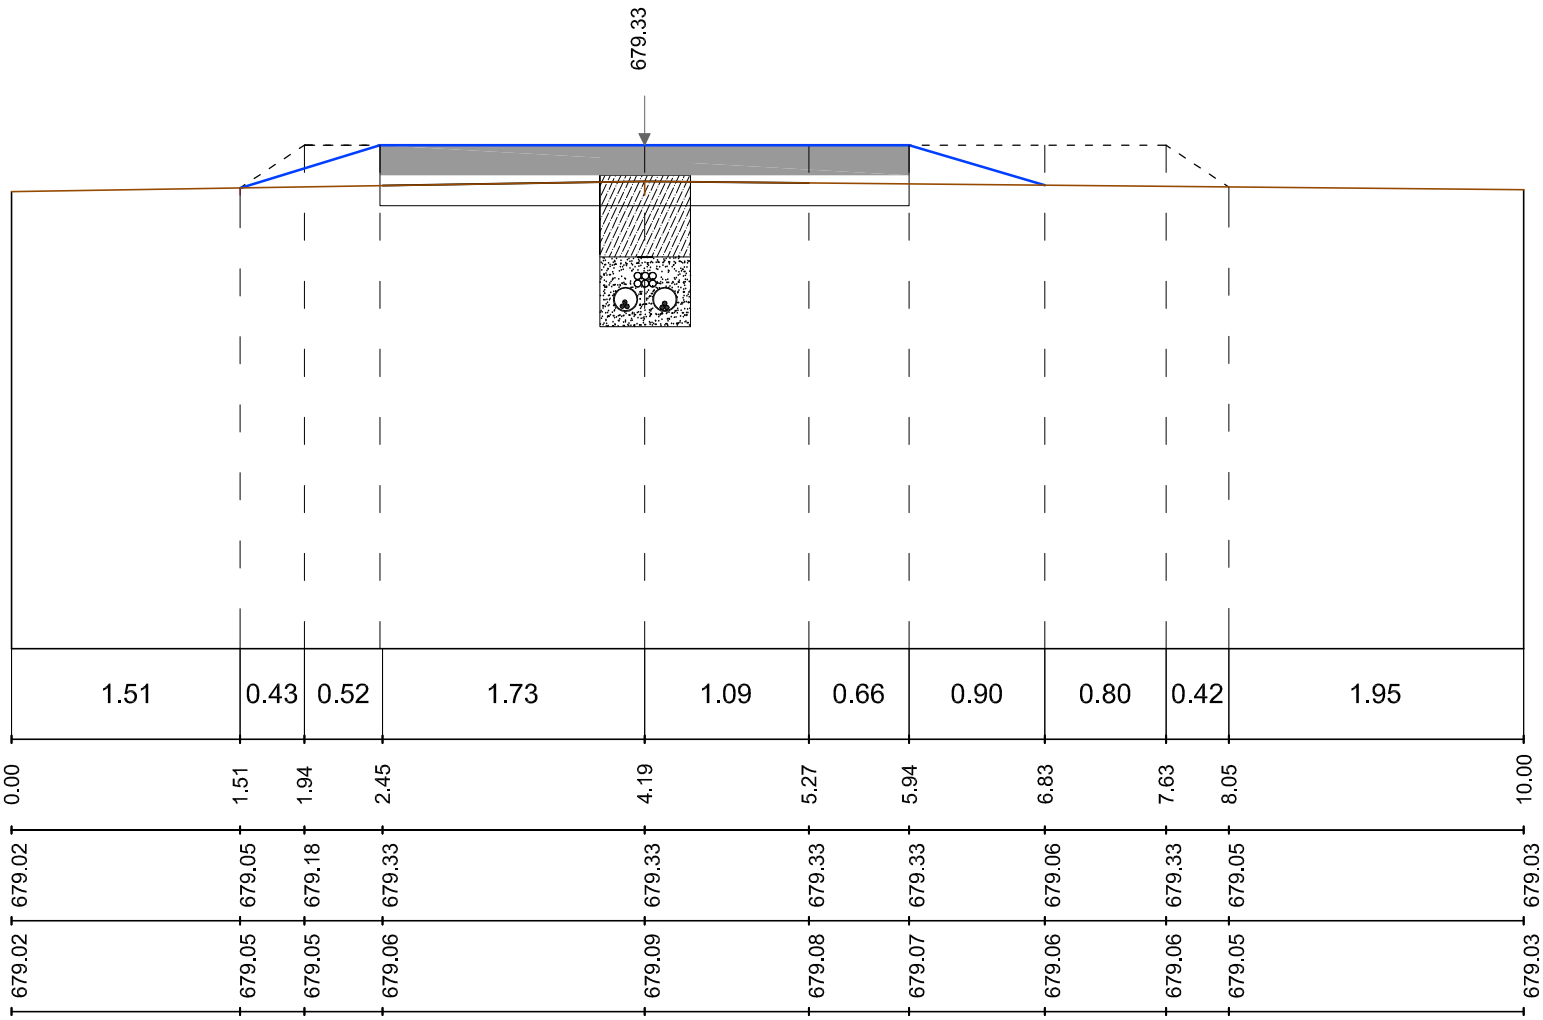


Sezione A/58

Quota Asse di riferimento	679.93 m
Scala	1:50
Quota di riferimento	676.00 m

Distanze parziali	[m]
Distanze progressive	[m]
Quote di progetto	[m]
Quote terreno	[m]

SEZIONE N° A/59
PROGRESSIVA 0+936.12

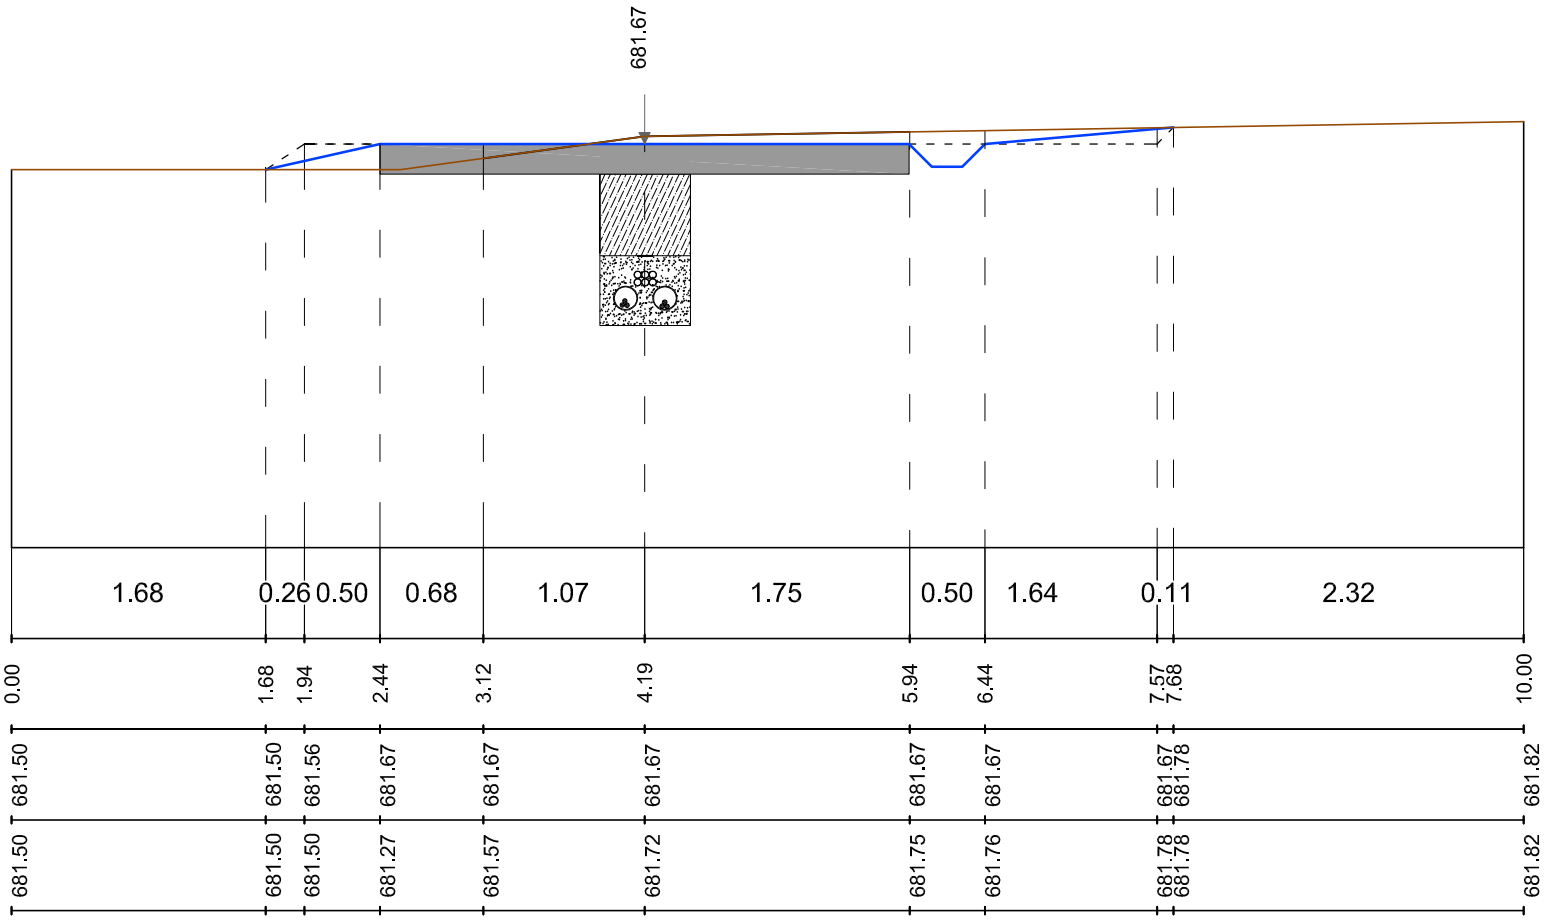


Sezione A/59

Quota Asse di riferimento	681.67 m
Scala	1:50
Quota di riferimento	679.00 m

Distanze parziali	[m]		1.68	0.26	0.50	0.68	1.07	1.75	0.50	1.64	0.11	2.32
Distanze progressive	[m]	0.00	1.68	1.94	2.44	3.12	4.19	5.94	6.44	7.57	7.68	10.00
Quote di progetto	[m]	681.50	681.50	681.56	681.67	681.67	681.67	681.67	681.67	681.67	681.78	681.82
Quote terreno	[m]	681.50	681.50	681.50	681.27	681.57	681.72	681.75	681.76	681.78	681.78	681.82

SEZIONE N° A/60
PROGRESSIVA 0+945.76

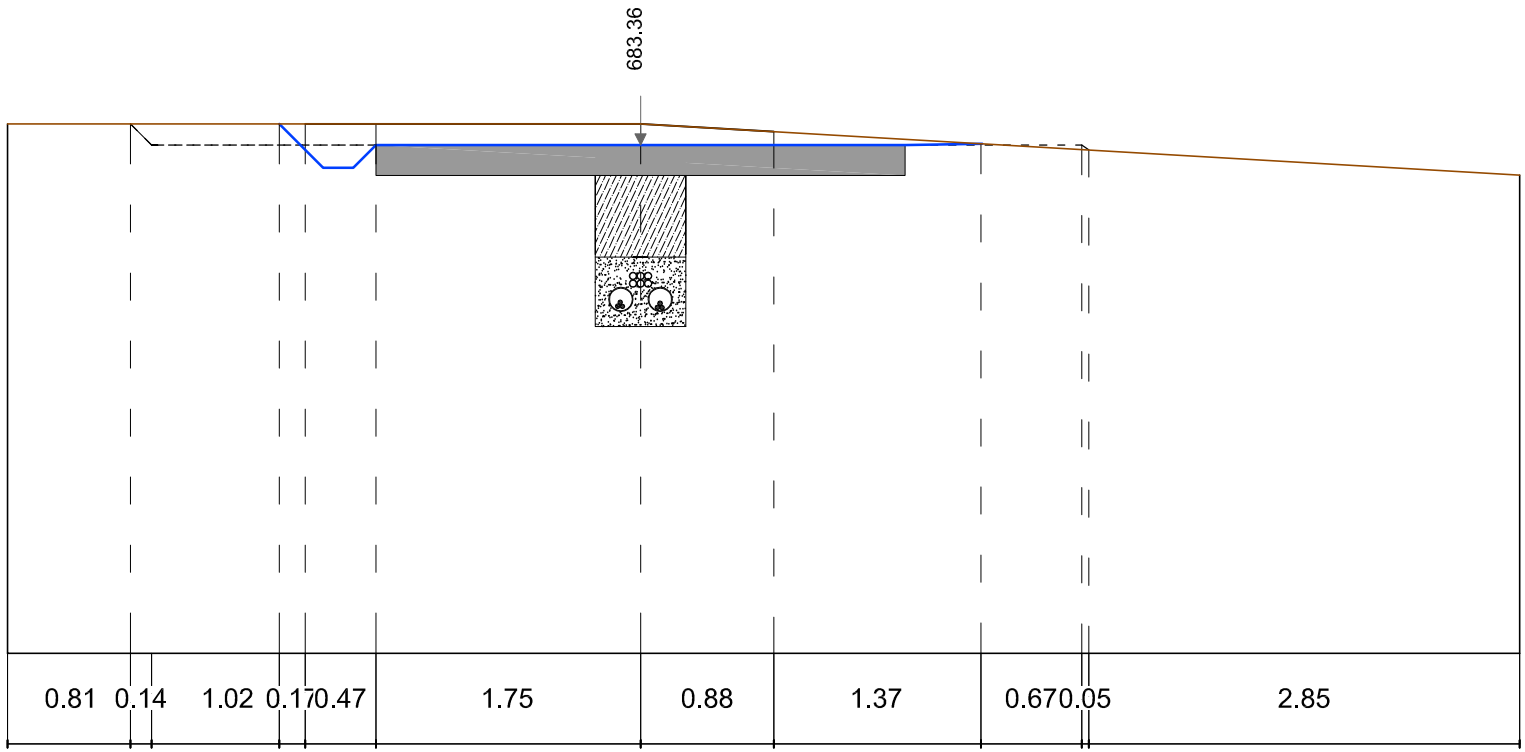


Sezione A/60

Quota Asse di riferimento	683.36 m
Scala	1:50
Quota di riferimento	680.00 m

Distanze parziali	[m]	0.81	0.14	1.02	0.17	0.47	1.75	0.88	1.37	0.67	0.05	2.85
Distanze progressive	[m]	0.00	0.81	0.95	1.80	1.97	2.44	4.19	5.07	6.44	7.15	10.00
Quote di progetto	[m]	683.50	683.50	683.36	683.36	683.33	683.36	683.36	683.36	683.37	683.36	683.16
											683.33	
Quote terreno	[m]	683.50	683.50	683.50	683.50	683.50	683.50	683.50	683.45	683.36	683.33	683.16
											683.33	

SEZIONE N° A/61
PROGRESSIVA 0+955.40

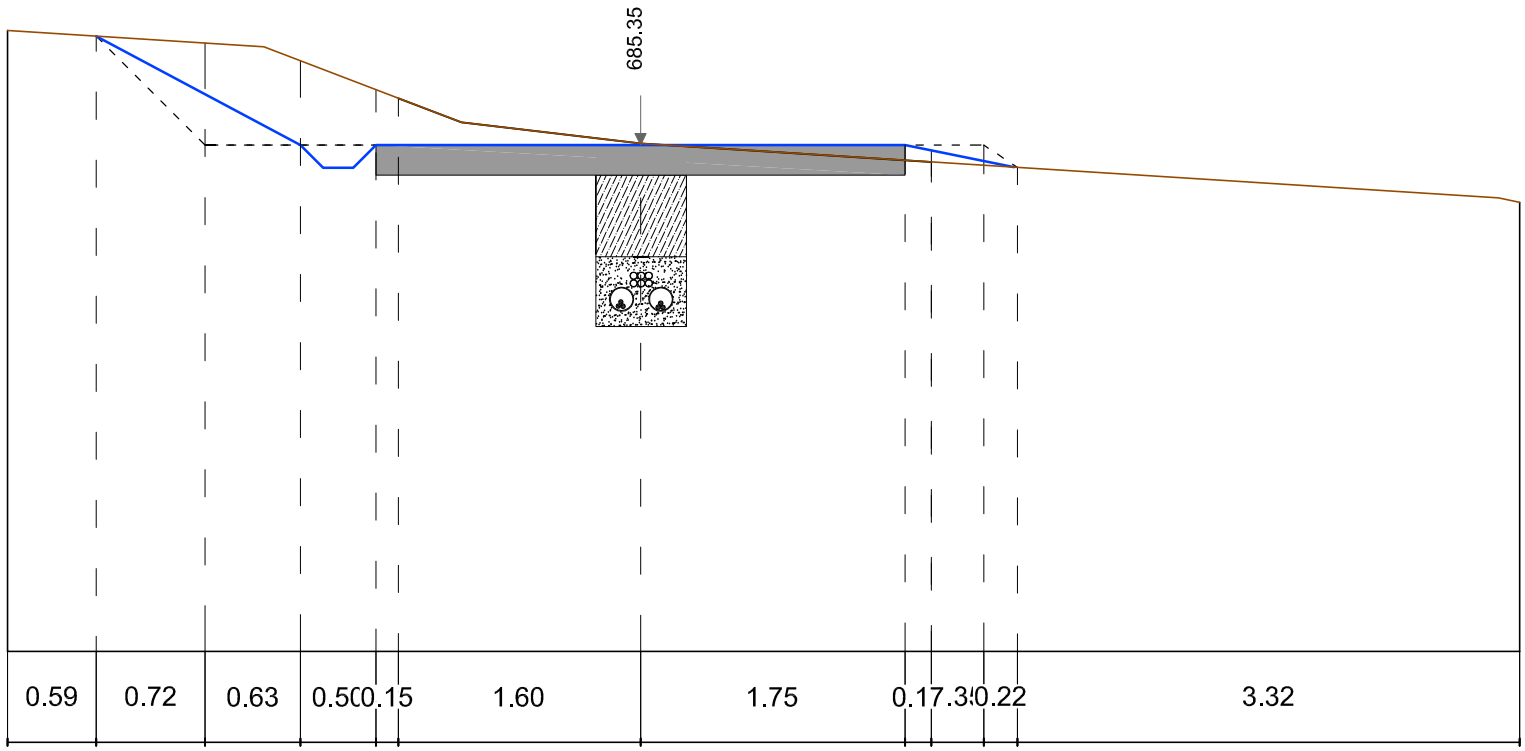


Sezione A/61

Quota Asse di riferimento	685.35 m
Scala	1:50
Quota di riferimento	682.00 m

Distanze parziali	[m]	0.59	0.72	0.63	0.50	0.15	1.60	1.75	0.17	0.30	0.22	3.32		
Distanze progressive	[m]	0.00	0.59	1.31	1.94	2.44	2.58	4.19	5.94	6.11	6.45	6.68		10.00
Quote di progetto	[m]	686.11	686.07	685.69	685.35	685.35	685.35	685.35	685.35	685.31	685.24	685.20		684.97
Quote terreno	[m]	686.11	686.07	686.02	685.91	685.72	685.66	685.36	685.25	685.24	685.22	685.20		684.97

SEZIONE N° A/62
PROGRESSIVA 0+957.19

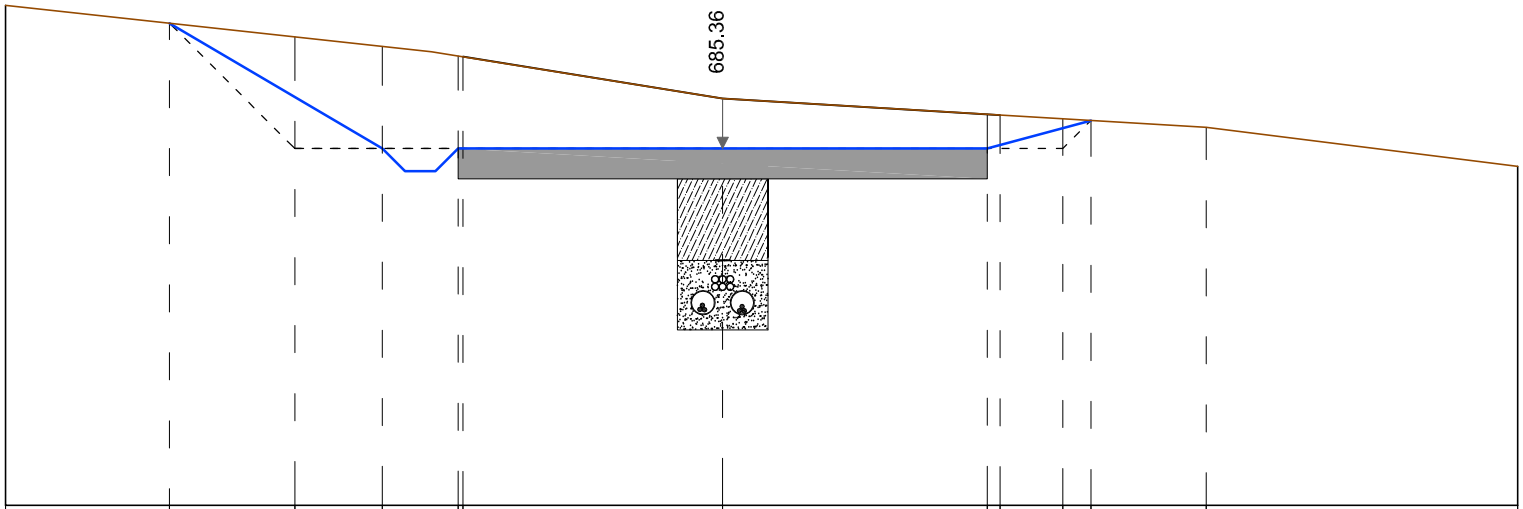


Sezione A/62

Quota Asse di riferimento	685.36 m
Scala	1:50
Quota di riferimento	683.00 m

Distanze parziali	[m]	1.08	0.83	0.58	0.50	0.03	1.72	1.75	0.08	0.42	0.19	0.76	2.06
Distanze progressive	[m]	0.00	1.08	1.91	2.49	2.99	4.74	6.49	6.58	6.99	7.18	7.94	10.00
Quote di progetto	[m]	686.31	686.19	685.70	685.36	685.36	685.36	685.36	685.38	685.50	685.55	685.50	685.24
Quote terreno	[m]	686.31	686.19	686.10	686.04	685.97	685.69	685.59	685.58	685.56	685.55	685.50	685.24

SEZIONE N° A/63
PROGRESSIVA 0+966.65

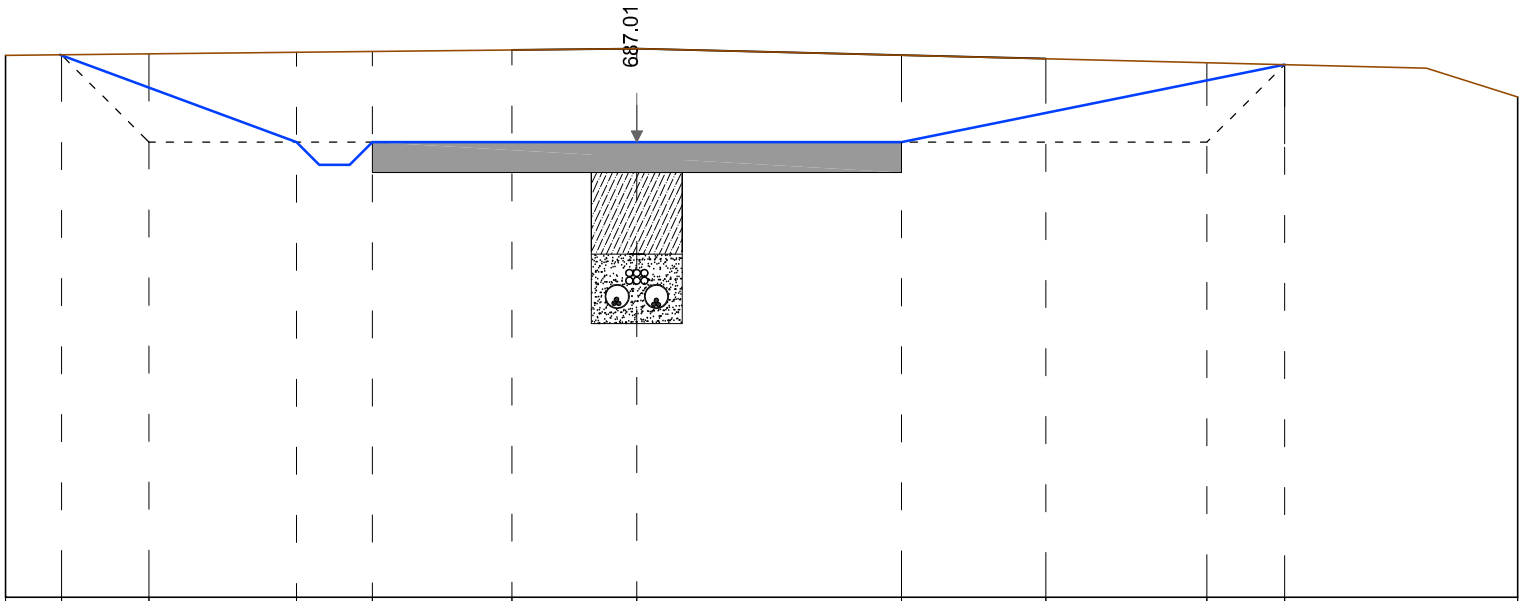


Sezione A/63

Quota Asse di riferimento	687.01 m
Scala	1:50
Quota di riferimento	684.00 m

Distanze parziali	[m]	0.36	0.58	0.98	0.50	0.92	0.83	1.75	0.95	1.07	0.51	1.54
Distanze progressive	[m]	0.00	0.37	0.95	1.92	2.42	3.35	4.17	5.92	6.88	7.94	8.46	10.00
Quote di progetto	[m]	687.58	687.59	687.37	687.01	687.01	687.01	687.01	687.01	687.20	687.42	687.52	687.31
Quote terreno	[m]	687.58	687.59	687.59	687.61	687.61	687.62	687.62	687.59	687.56	687.54	687.52	687.31

SEZIONE N° A/64
PROGRESSIVA 0+976.10

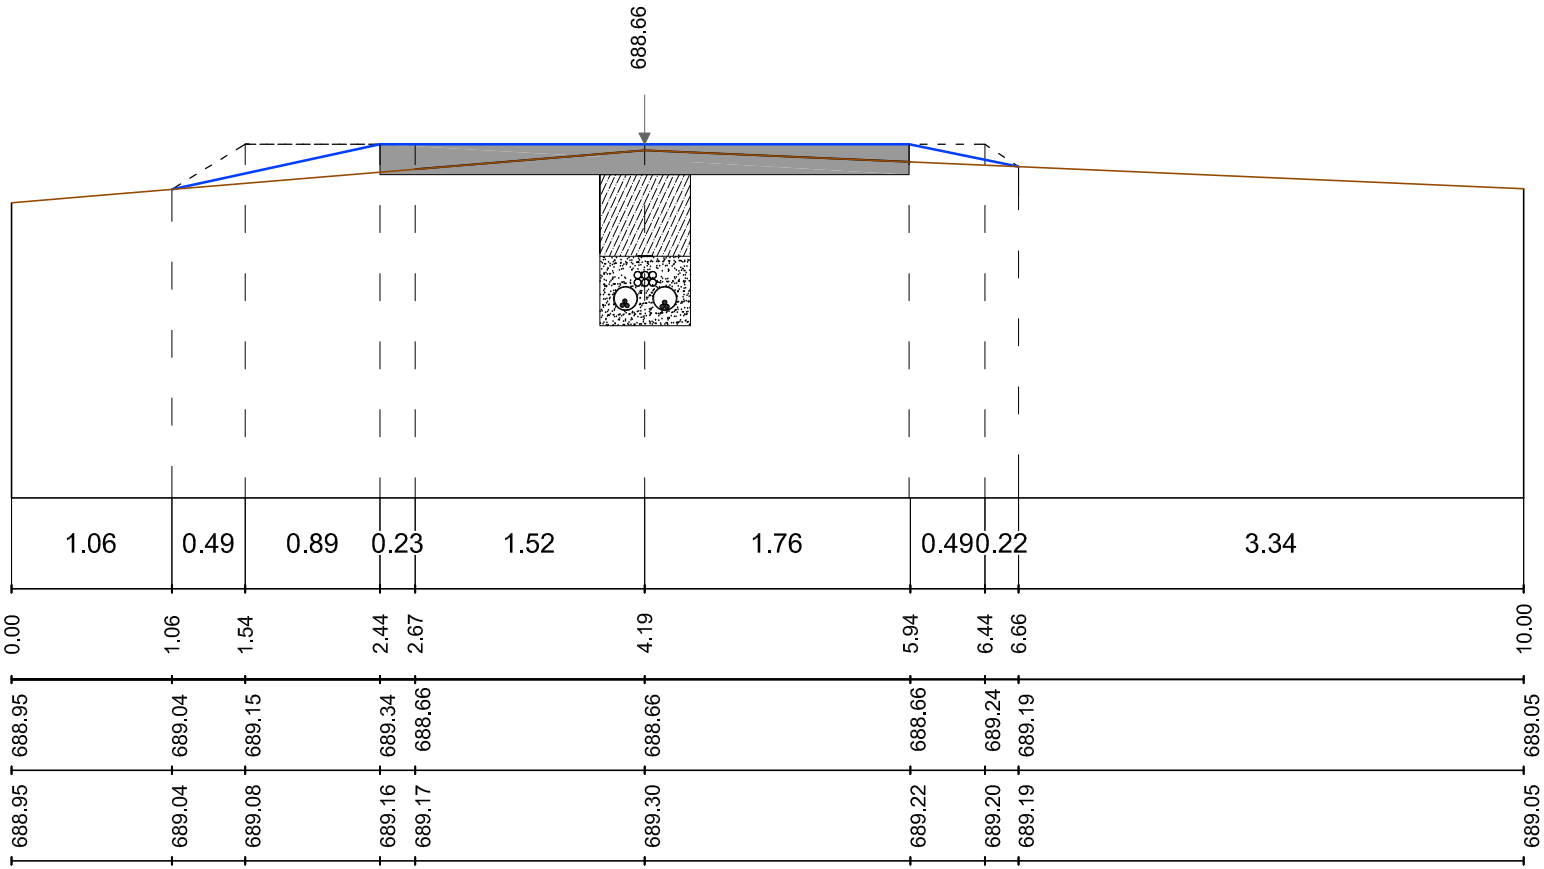


Sezione A/64

Quota Asse di riferimento	688.66 m
Scala	1:50
Quota di riferimento	687.00 m

Distanze parziali	[m]
Distanze progressive	[m]
Quote di progetto	[m]
Quote terreno	[m]

SEZIONE N° A/65
PROGRESSIVA 0+980.03

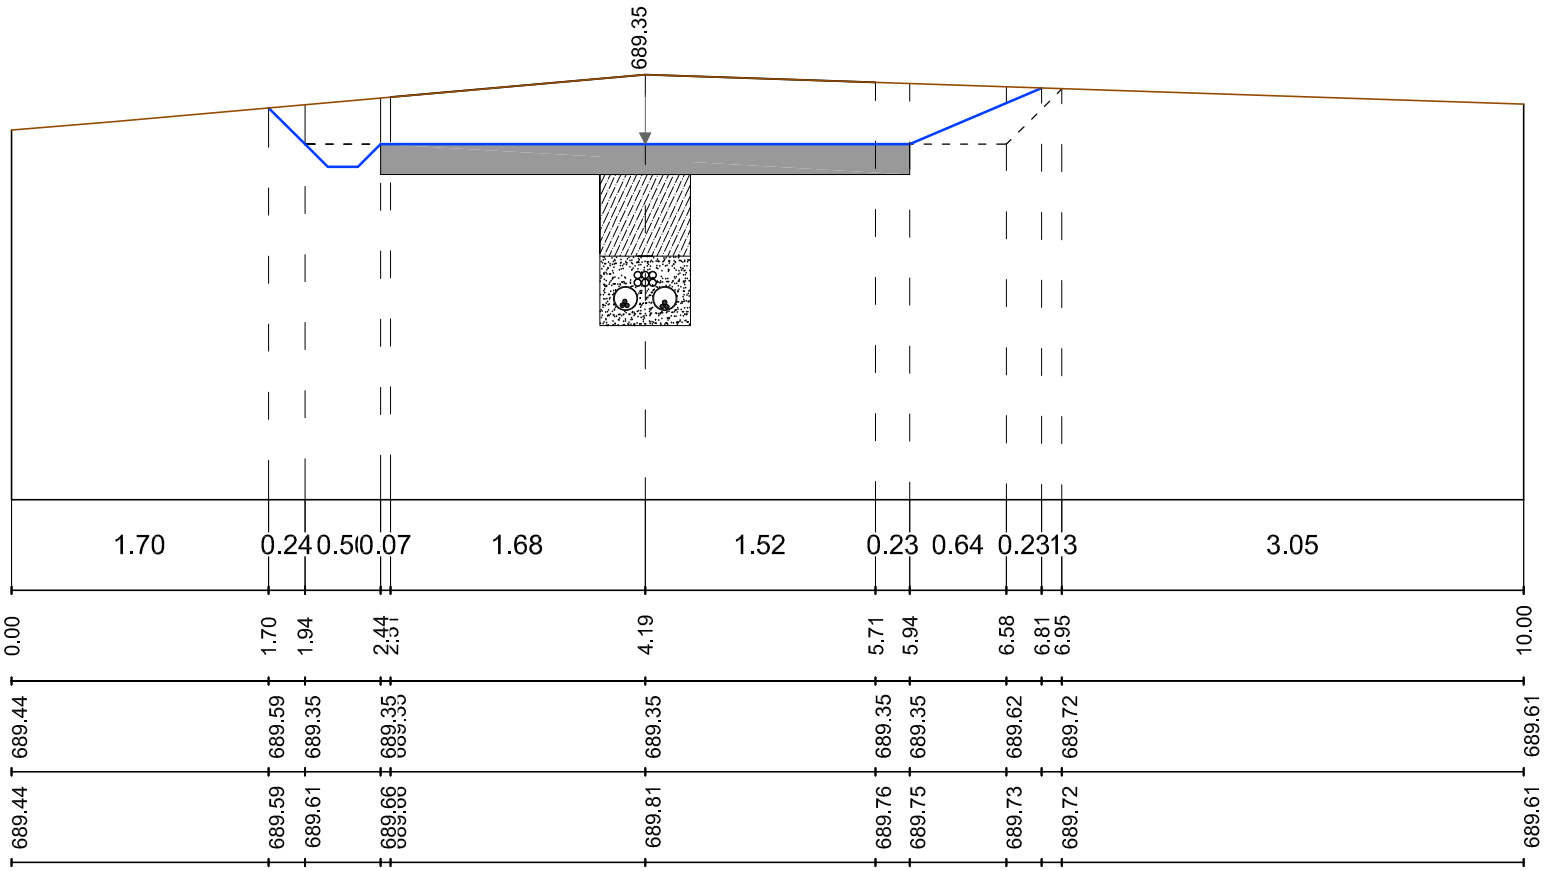


Sezione A/65

Quota Asse di riferimento	689.35 m
Scala	1:50
Quota di riferimento	687.00 m

Distanze parziali	[m]
Distanze progressive	[m]
Quote di progetto	[m]
Quote terreno	[m]

SEZIONE N° A/66
PROGRESSIVA 0+994.82

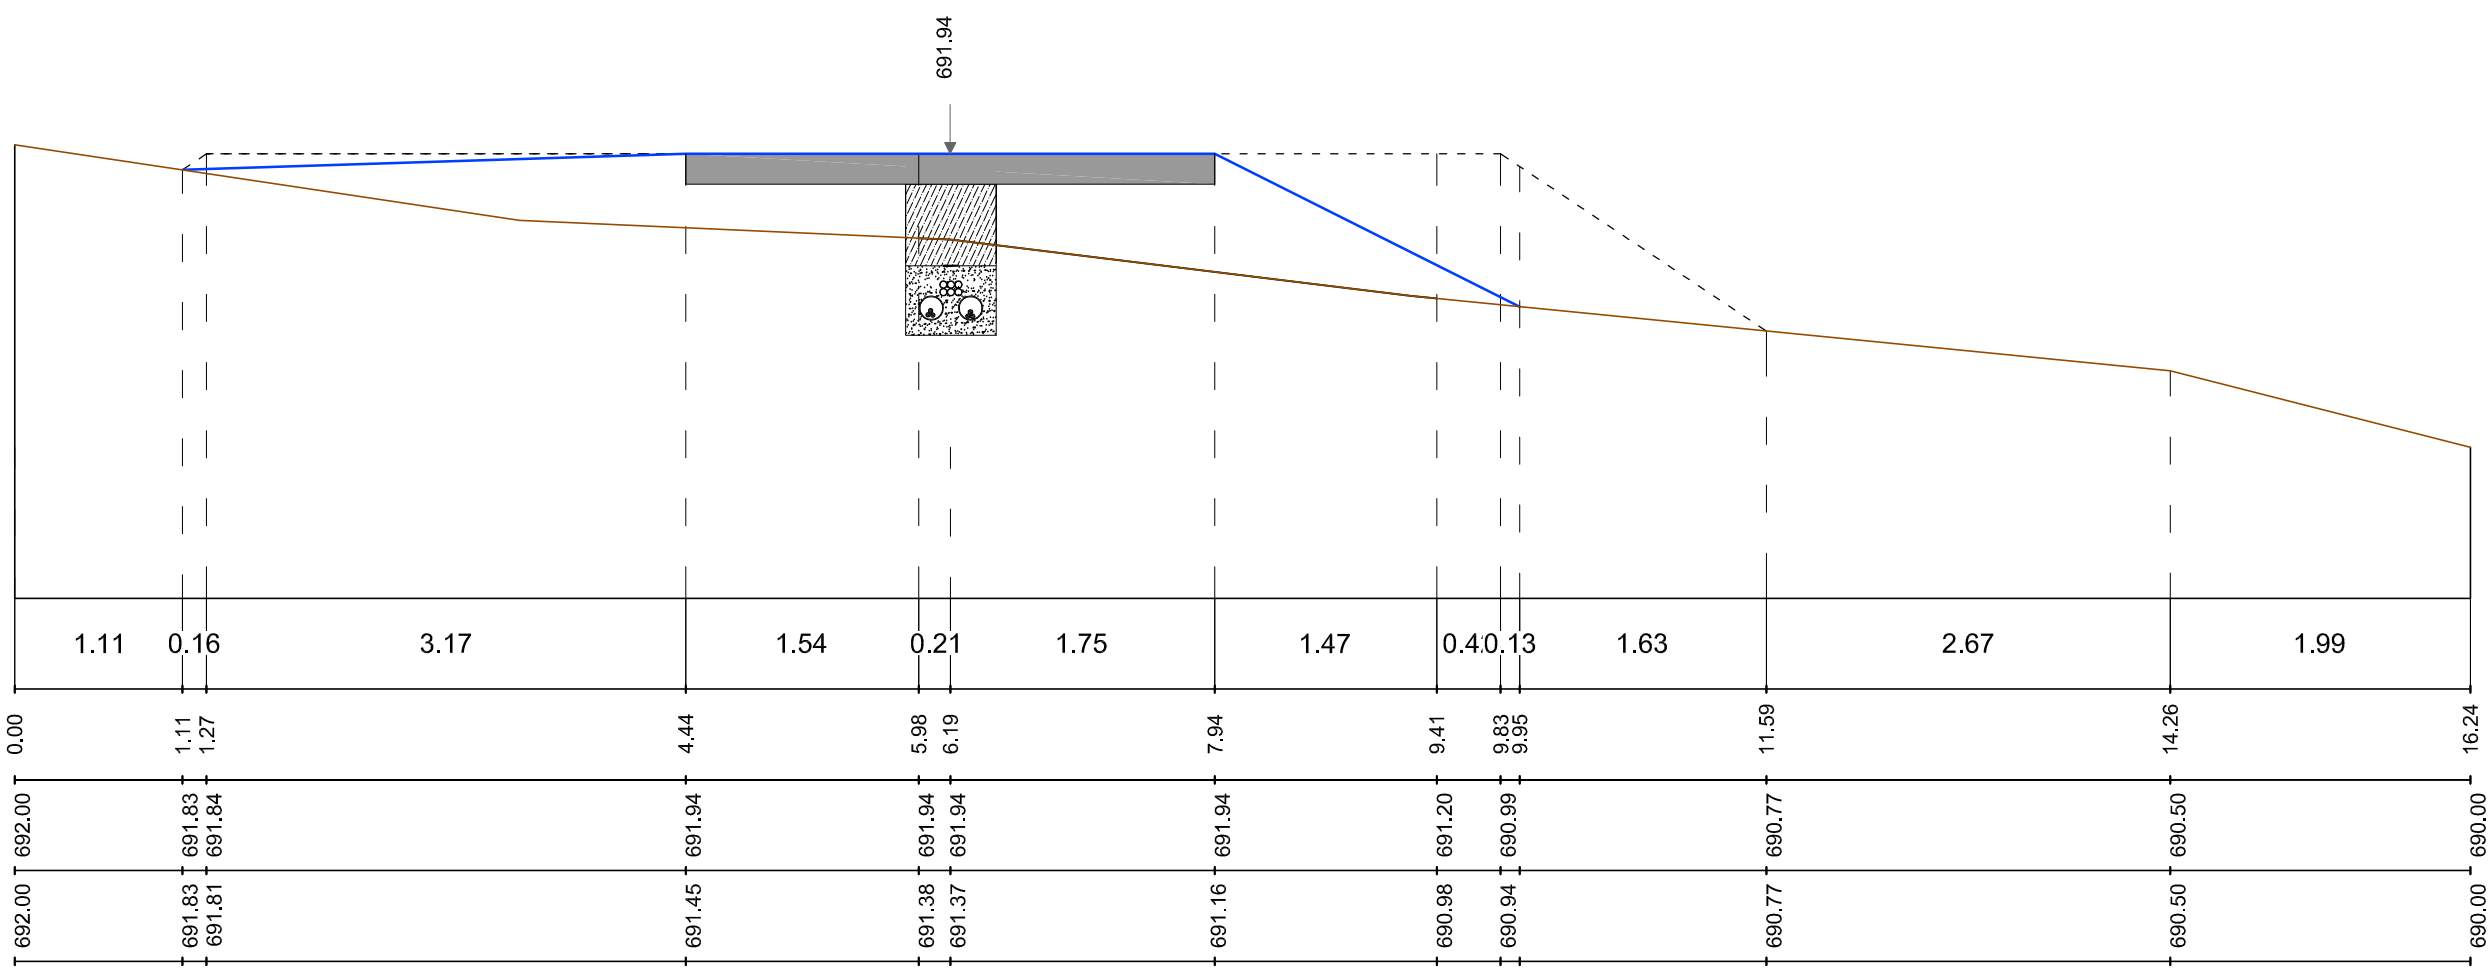


Sezione A/66

Quota Asse di riferimento	691.94 m
Scala	1:50
Quota di riferimento	689.00 m

Distanze parziali	[m]	1.11	0.16	3.17	1.54	0.21	1.75	1.47	0.4	0.13	1.63	2.67	1.99
Distanze progressive	[m]	0.00	1.11	1.27	4.44	5.98	6.19	7.94	9.41	9.83	9.95	11.59	14.26	16.24
Quote di progetto	[m]	692.00	691.83	691.84	691.94	691.94	691.94	691.94	691.20	690.99	690.77	690.50	690.00
Quote terreno	[m]	692.00	691.83	691.81	691.45	691.38	691.37	691.16	690.98	690.94	690.77	690.50	690.00


SEZIONE N° A/67
PROGRESSIVA 1+009.10

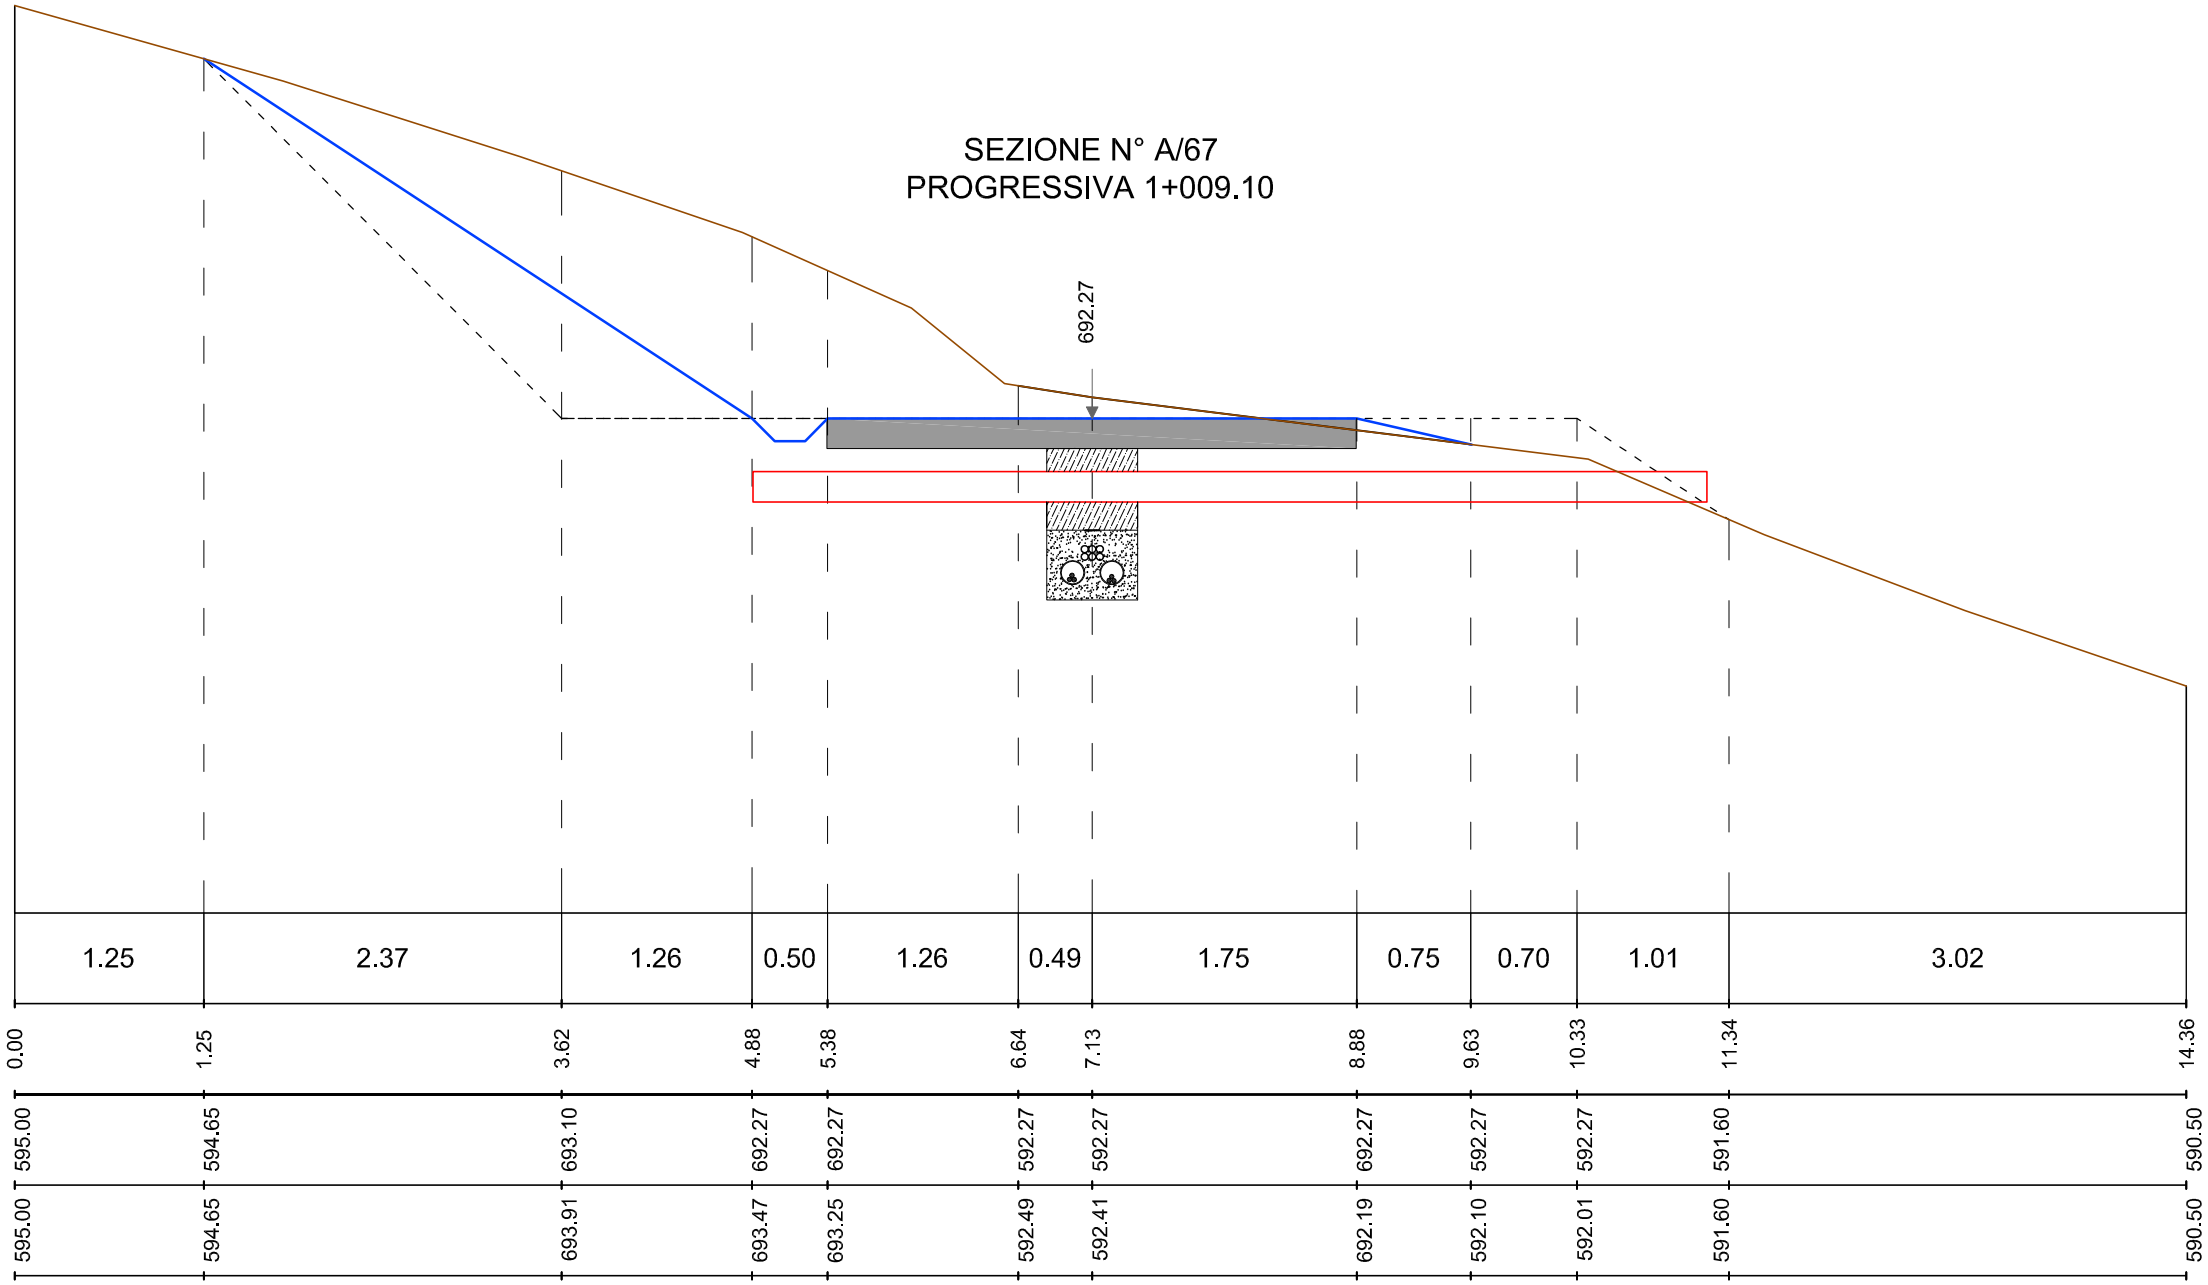

Sezione A/67

Quota Asse di riferimento	692.27 m
Scala	1:50
Quota di riferimento	689.00 m

Distanze parziali	[m]	1.25	2.37	1.26	0.50	1.26	0.49	1.75	0.75	0.70	1.01	3.02
Distanze progressive	[m]	0.00	1.25	3.62	4.88	5.38	6.64	7.13	8.88	9.63	10.33	11.34	14.36
Quote di progetto	[m]	595.00	594.65	693.10	692.27	692.27	592.27	592.27	692.27	592.27	592.27	591.60	590.50
Quote terreno	[m]	595.00	594.65	693.91	693.47	693.25	592.49	592.41	692.19	592.10	592.01	591.60	590.50

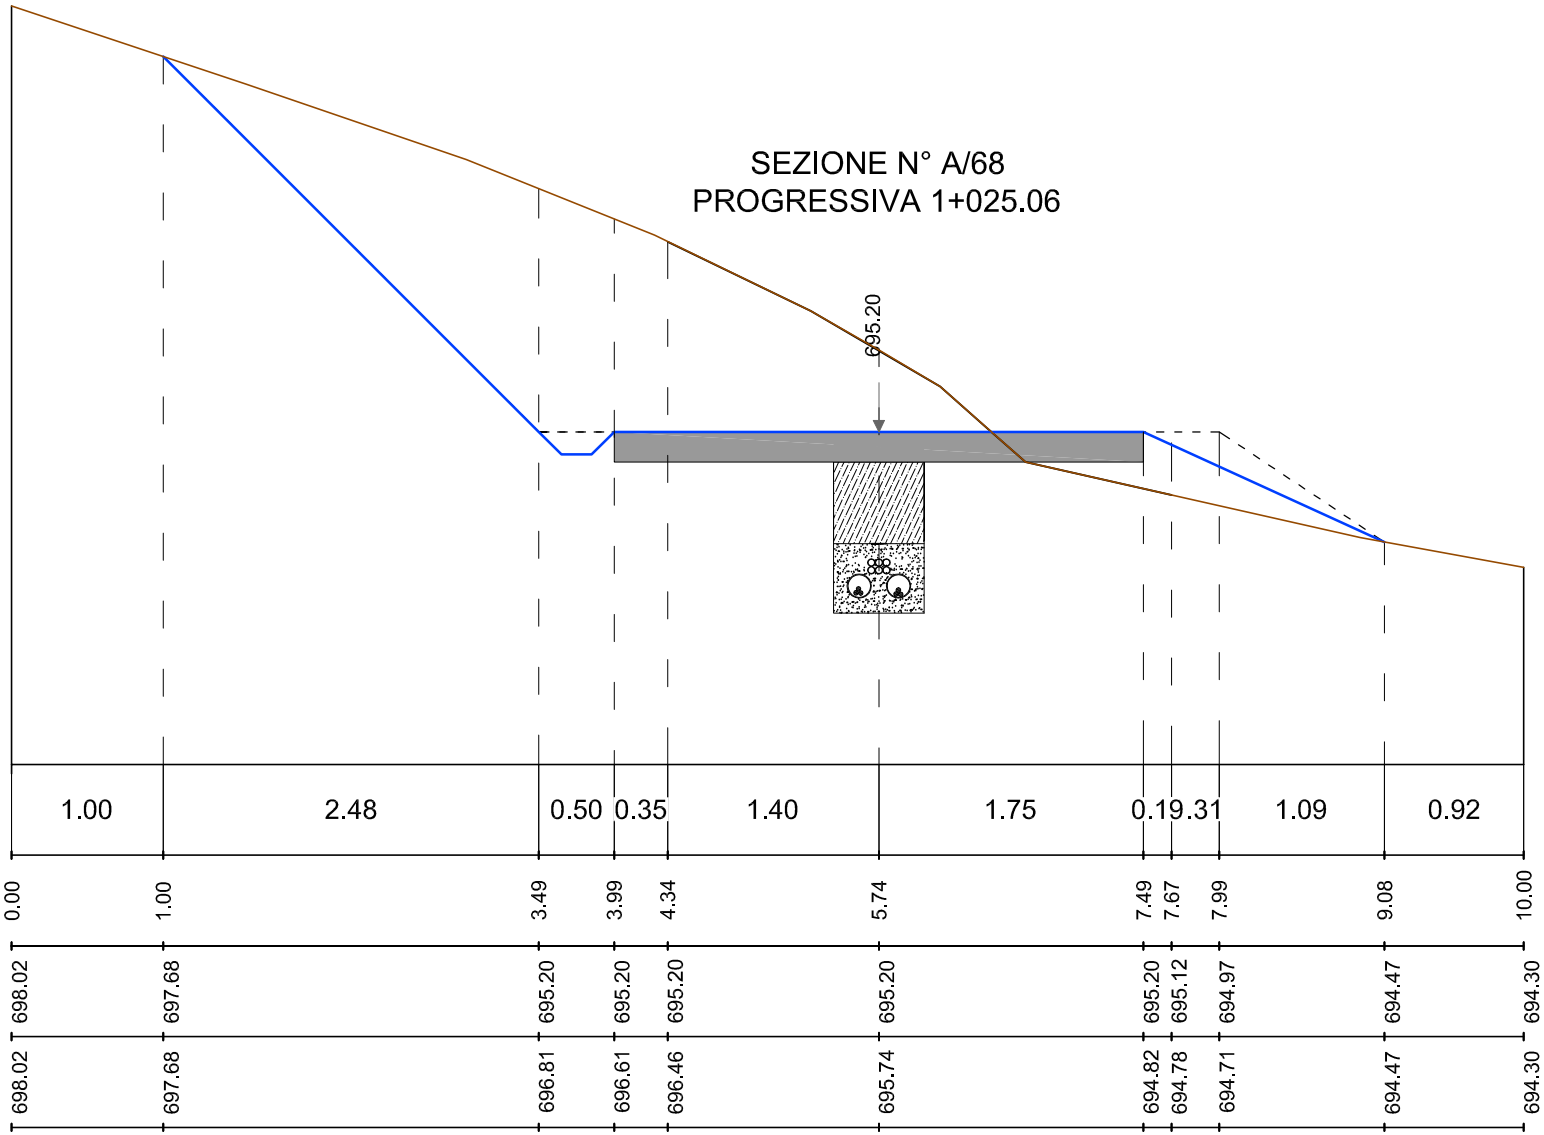


Sezione A/68

Quota Asse di riferimento	695.20 m
Scala	1:50
Quota di riferimento	693.00 m

Distanze parziali	[m]	1.00	2.48	0.50	0.35	1.40	1.75	0.19	.31	1.09	0.92
Distanze progressive	[m]	0.00	1.00	3.49	3.99	4.34	5.74	7.49	7.67	7.99	9.08	10.00
Quote di progetto	[m]	698.02	697.68	695.20	695.20	695.20	695.20	695.20	695.12	694.97	694.47	694.30
Quote terreno	[m]	698.02	697.68	696.81	696.61	696.46	695.74	694.82	694.78	694.71	694.47	694.30

SEZIONE N° A/69
PROGRESSIVA 1+043.00

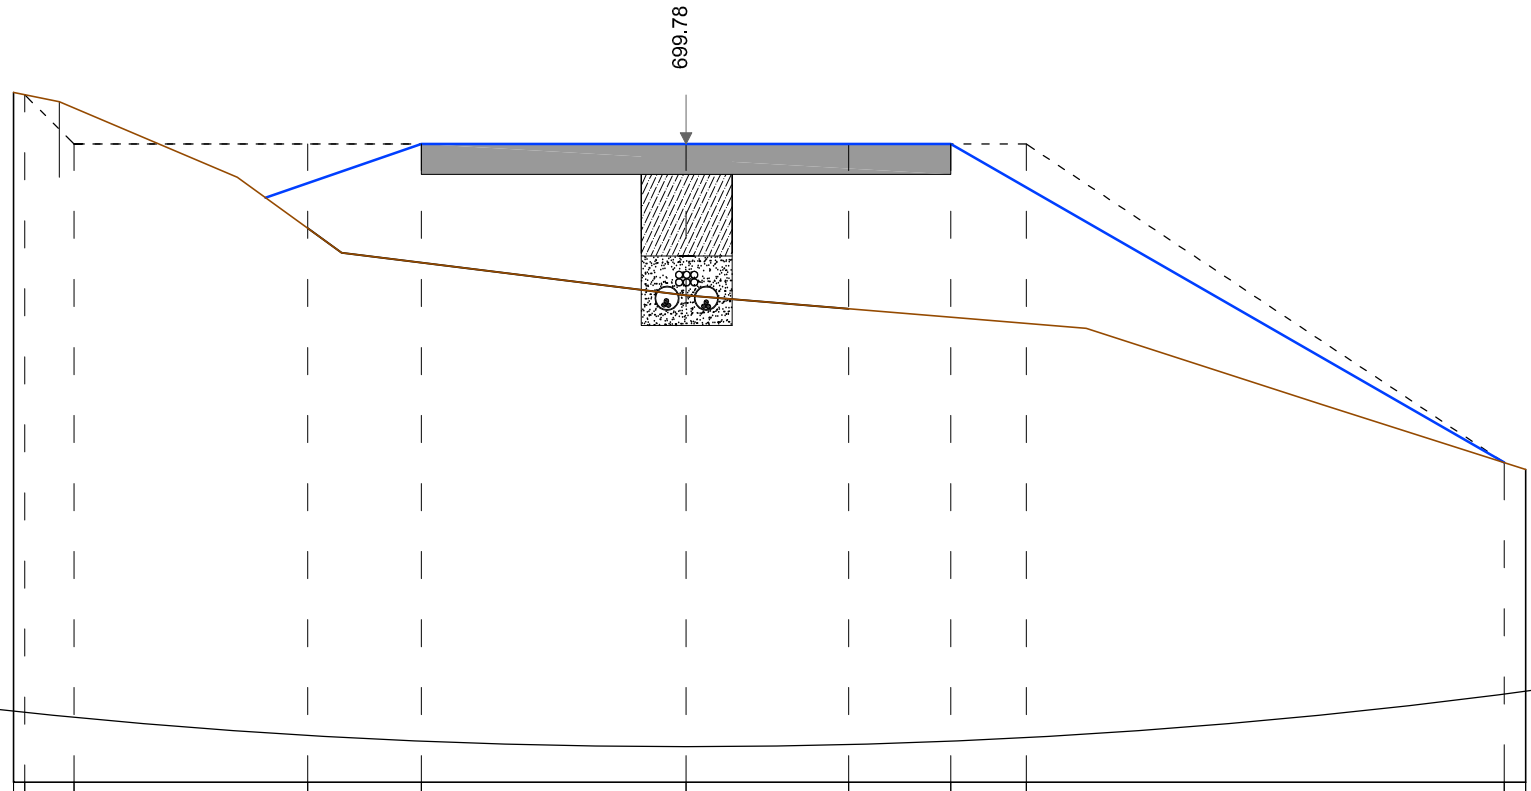


Sezione A/69

Quota Asse di riferimento	699.78 m
Scala	1:50
Quota di riferimento	696.00 m

Distanze parziali	[m]	0.00	0.33	1.55	0.75	1.75	1.08	0.67	0.50	3.16	0.14
Distanze progressive	[m]	0.00	0.40	1.94	2.70	4.45	5.52	6.20	6.70	9.86	10.00
Quote di progetto	[m]	700.56	700.55	700.22	699.96	700.22	700.22	700.22	699.93	698.11	698.06
Quote terreno	[m]	700.56	700.55	700.46	699.66	699.43	699.22	699.13	699.07	699.03	698.11	698.06

SEZIONE N° A/70
PROGRESSIVA 1+053.64

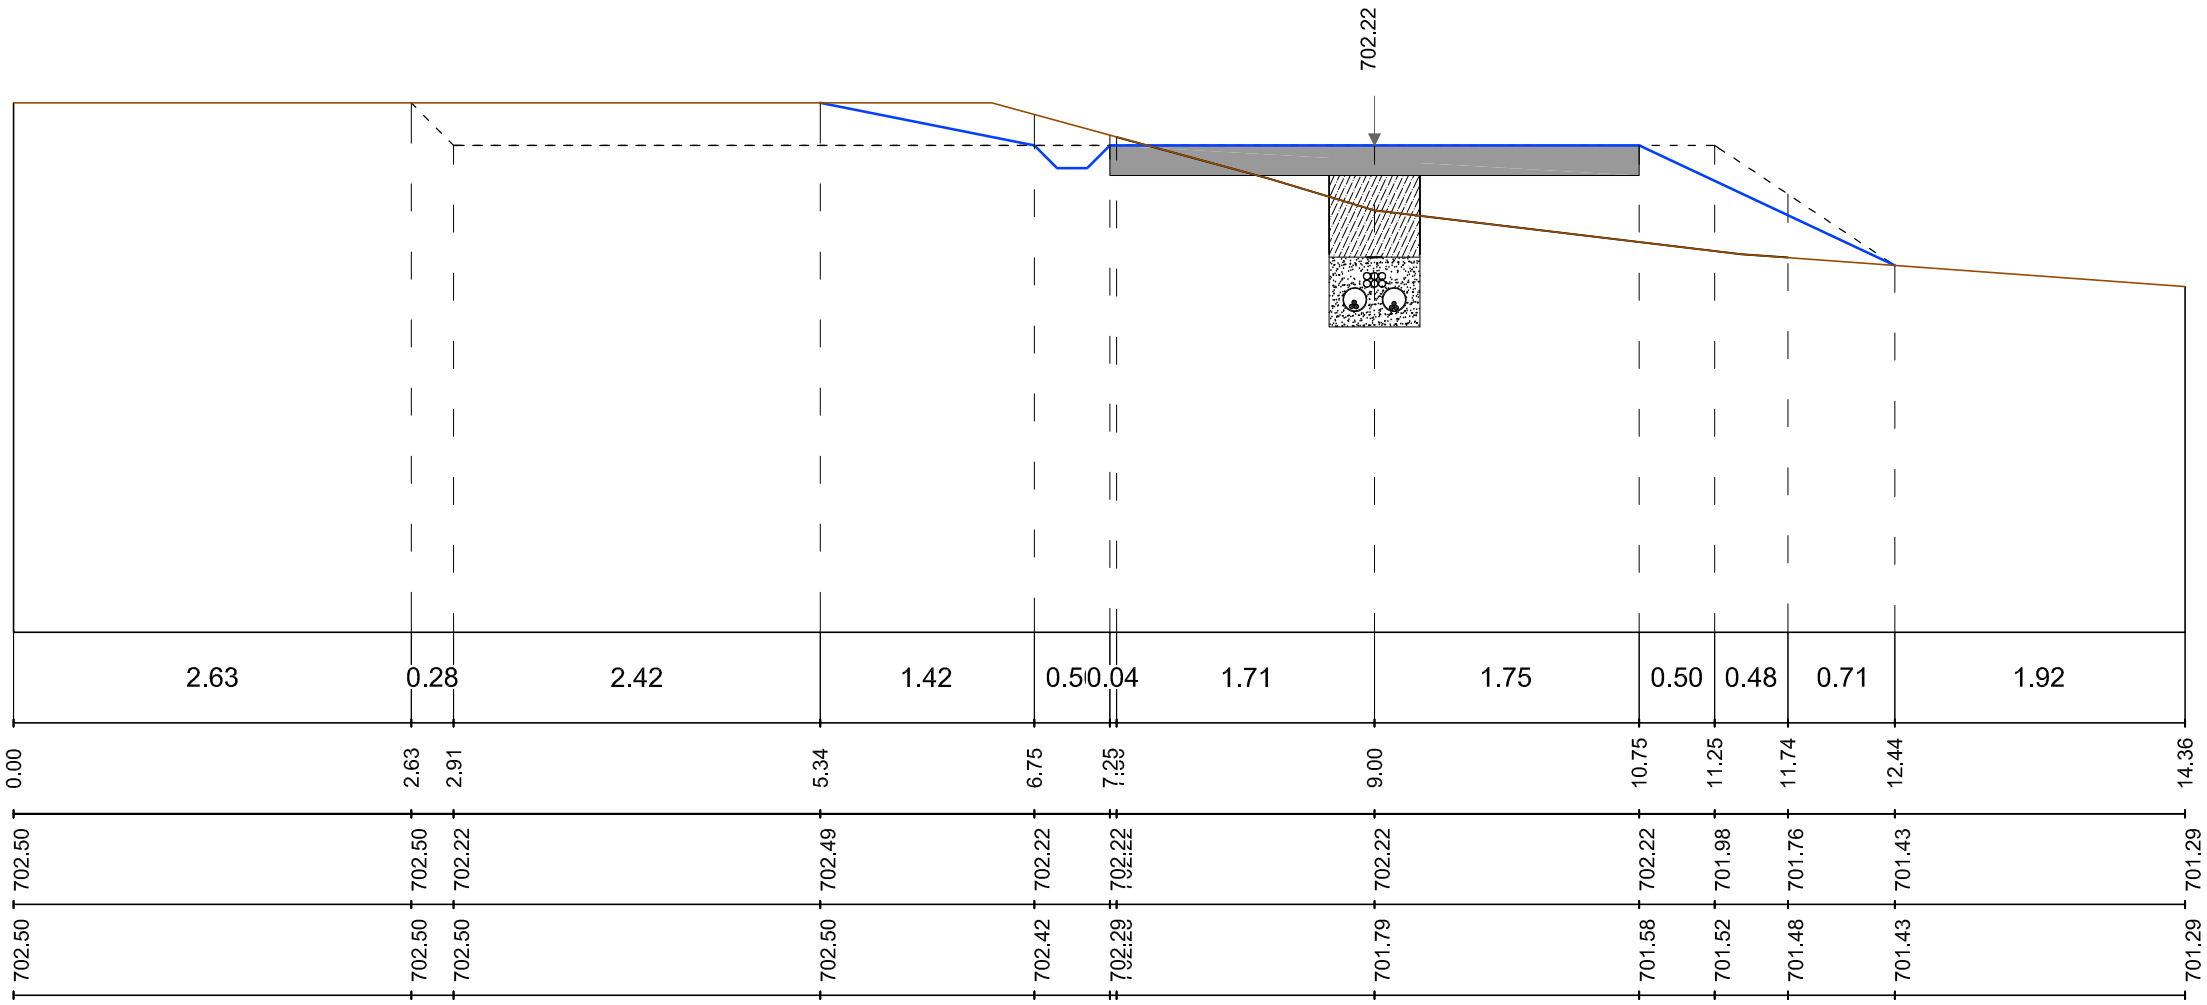


Sezione A/70

Quota Asse di riferimento	702.22 m
Scala	1:50
Quota di riferimento	699.00 m

Distanze parziali	[m]		2.63	0.28	2.42	1.42	0.50	0.04	1.71	1.75	0.50	0.48	0.71	1.92
Distanze progressive	[m]	0.00	2.63	2.91	5.34	6.75	7.25	7.29	9.00	10.75	11.25	11.74	12.44	14.36
Quote di progetto	[m]	702.50	702.50	702.22	702.49	702.22	702.22	702.22	702.22	702.22	701.98	701.76	701.43	701.29
Quote terreno	[m]	702.50	702.50	702.50	702.50	702.42	702.29	702.23	701.79	701.58	701.52	701.48	701.43	701.29

SEZIONE N° A/71
PROGRESSIVA 1+064.28

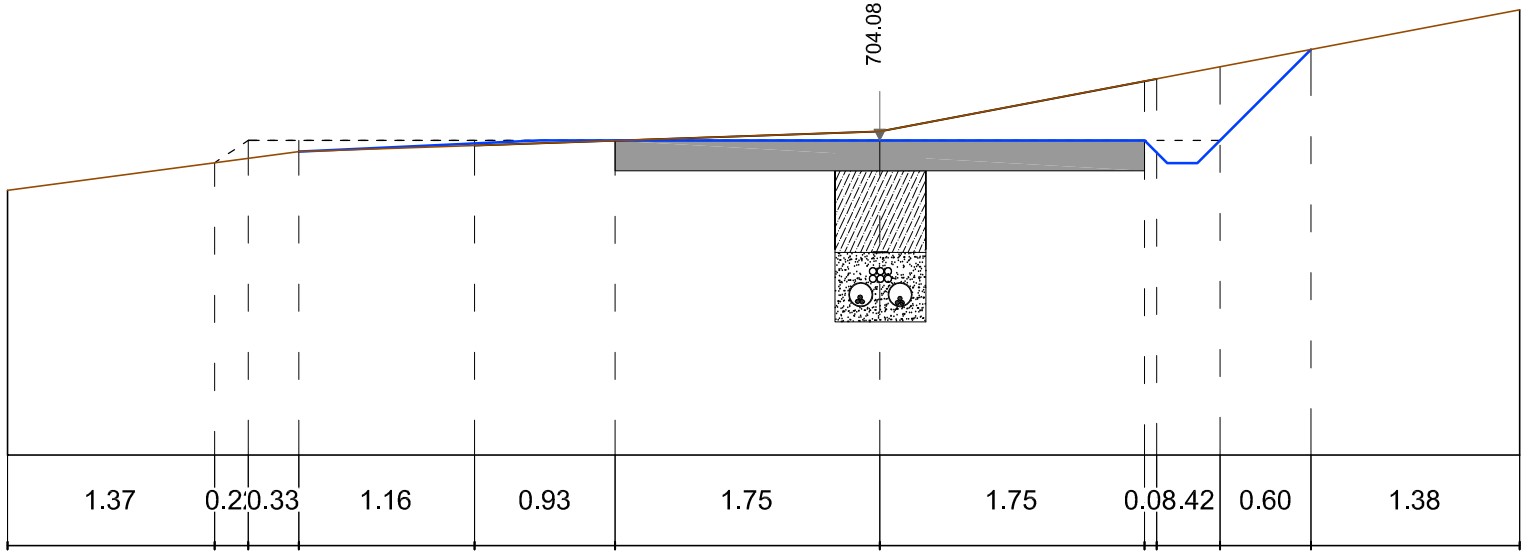


Sezione A/71

Quota Asse di riferimento	704.08 m
Scala	1:50
Quota di riferimento	702.00 m

Distanze parziali	[m]		1.37	0.2	0.33	1.16	0.93	1.75	1.75	0.08	.42	0.60	1.38
Distanze progressive	[m]	0.00	1.37	1.59	1.92	3.09	4.02	5.77	7.52	7.60	8.02	8.62	10.00
Quote di progetto	[m]	703.75	703.93	704.08	704.01	704.06	704.08	704.08	704.08	704.08	704.08	704.68	704.94
Quote terreno	[m]	703.75	703.93	703.96	704.01	704.05	704.08	704.14	704.47	704.49	704.57	704.68	704.94

SEZIONE N° A/72

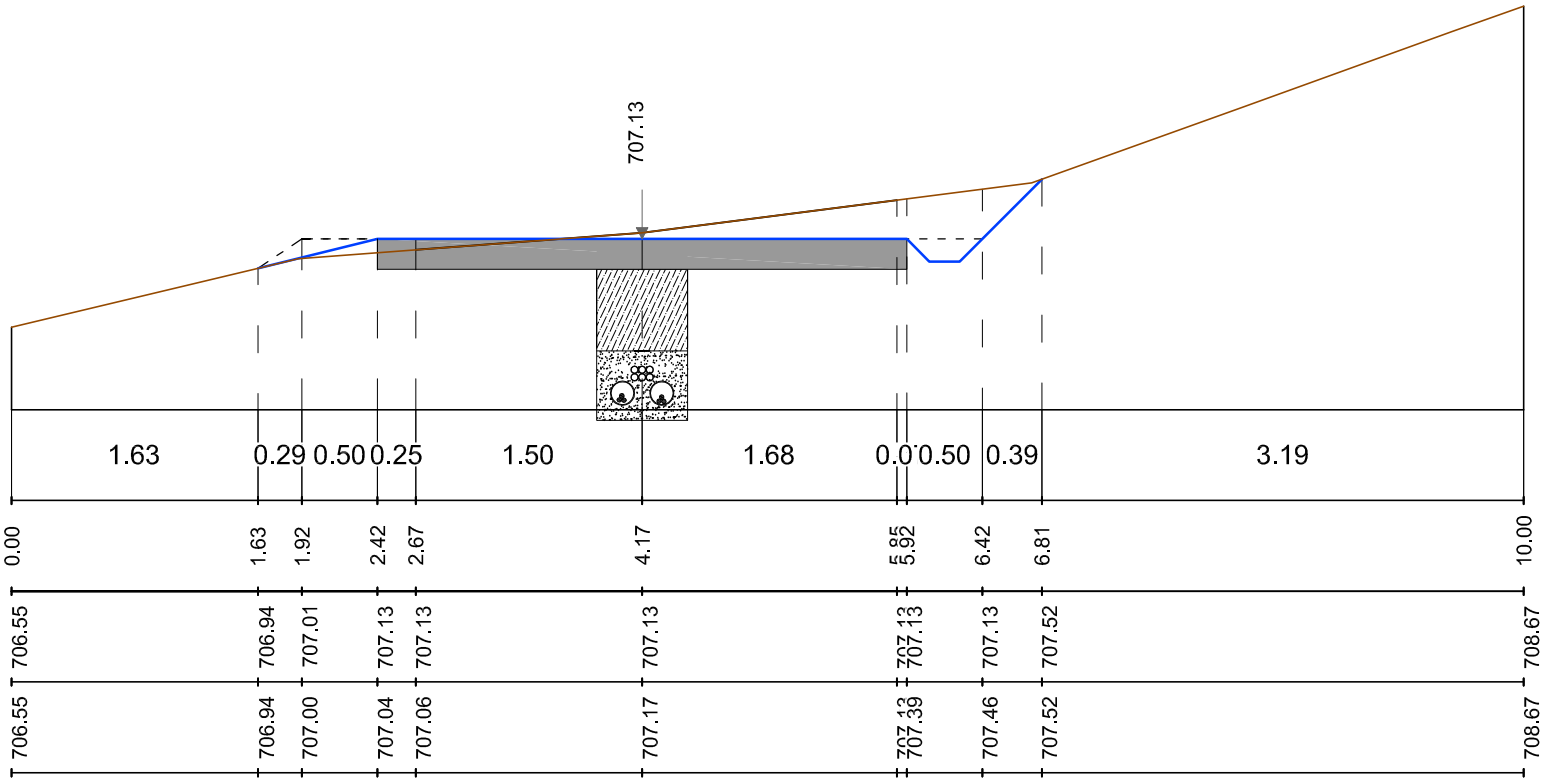


Sezione A/72

Quota Asse di riferimento	707.13 m
Scala	1:50
Quota di riferimento	706.00 m

Distanze parziali	[m]
Distanze progressive	[m]
Quote di progetto	[m]
Quote terreno	[m]

SEZIONE N° A/73
PROGRESSIVA 1.099.39

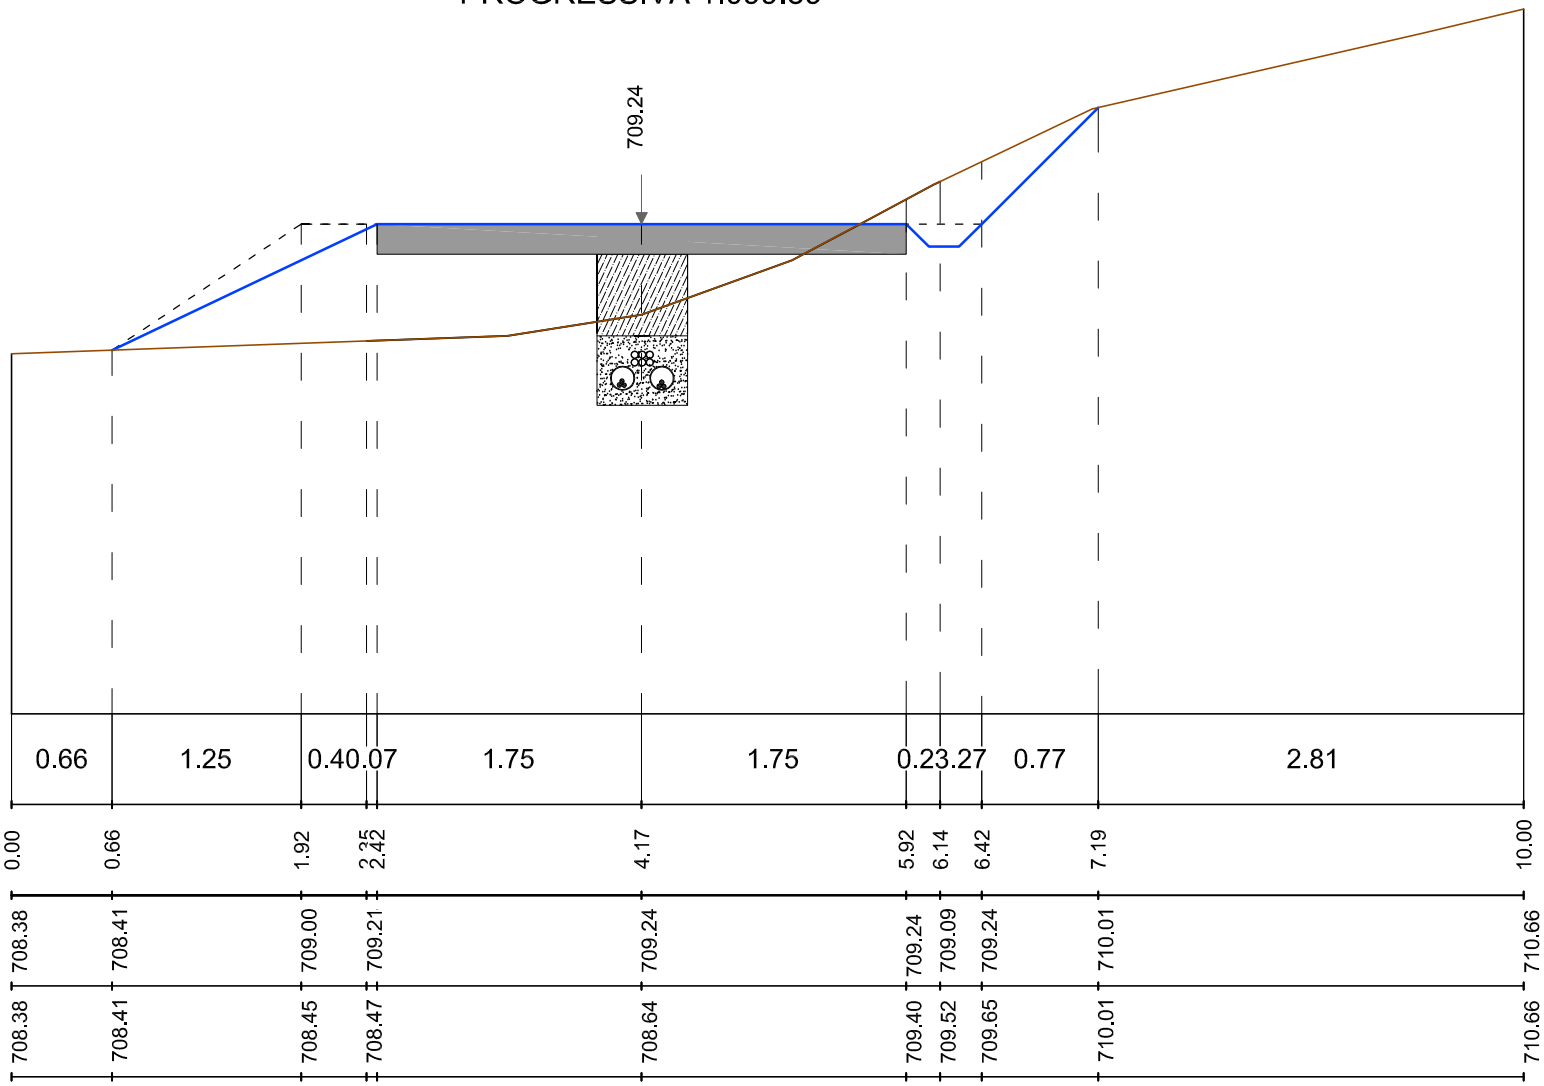


Sezione A/73

Quota Asse di riferimento	709.24 m
Scala	1:50
Quota di riferimento	706.00 m

Distanze parziali	[m]
Distanze progressive	[m]
Quote di progetto	[m]
Quote terreno	[m]

SEZIONE N° A/74
PROGRESSIVA 1+107.47

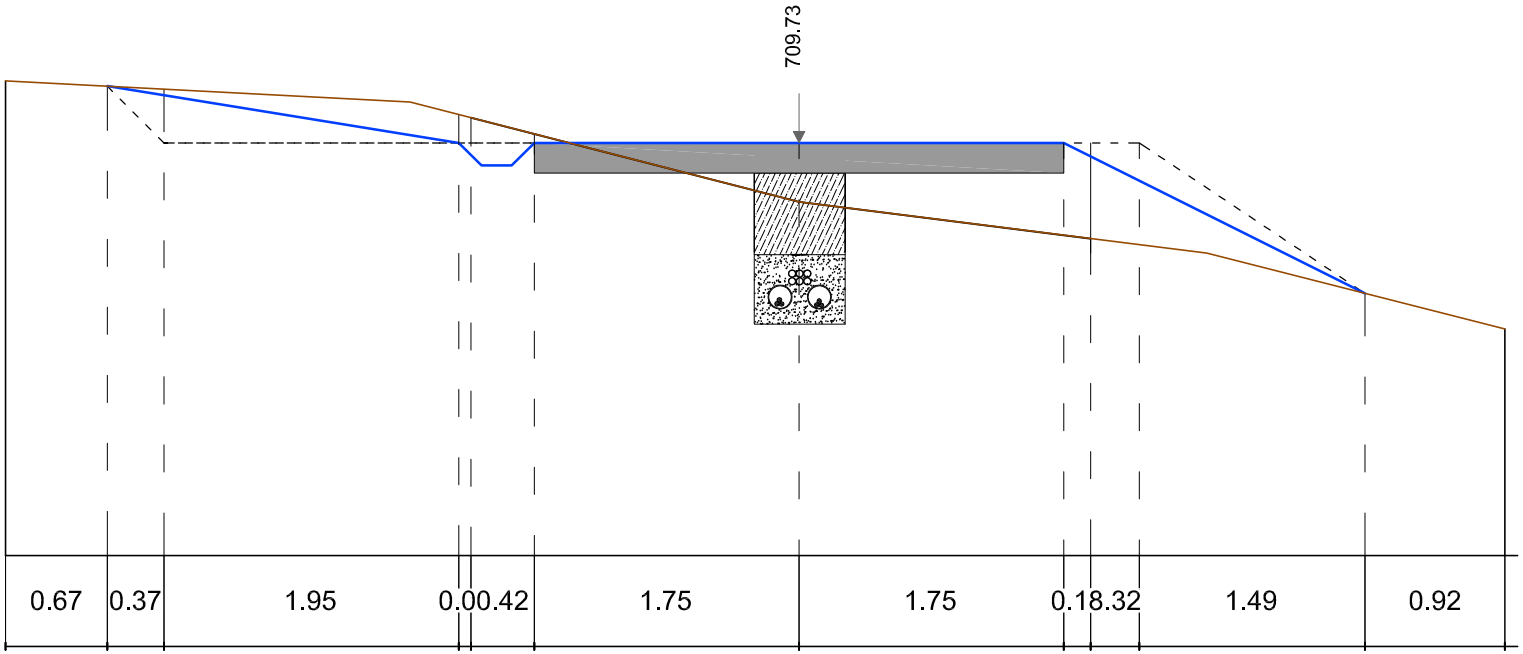


Sezione A/74

Quota Asse di riferimento	709.73 m
Scala	1:50
Quota di riferimento	707.00 m

Distanze parziali	[m]	0.67	0.37	1.95	0.00	0.42	1.75	1.75	0.18	0.32	1.49	0.92
Distanze progressive	[m]	0.00	0.67	1.05	2.98	3.08	3.48	5.25	6.98	7.18	7.49	8.99	9.91
Quote di progetto	[m]	710.14	710.10	710.04	709.73	709.63	709.73	709.73	709.73	709.64	709.48	708.73	708.50
Quote terreno	[m]	710.14	710.10	710.10	709.92	709.90	709.79	709.34	709.12	709.10	709.06	708.73	708.50

SEZIONE N° A/75
PROGRESSIVA 1+115.55

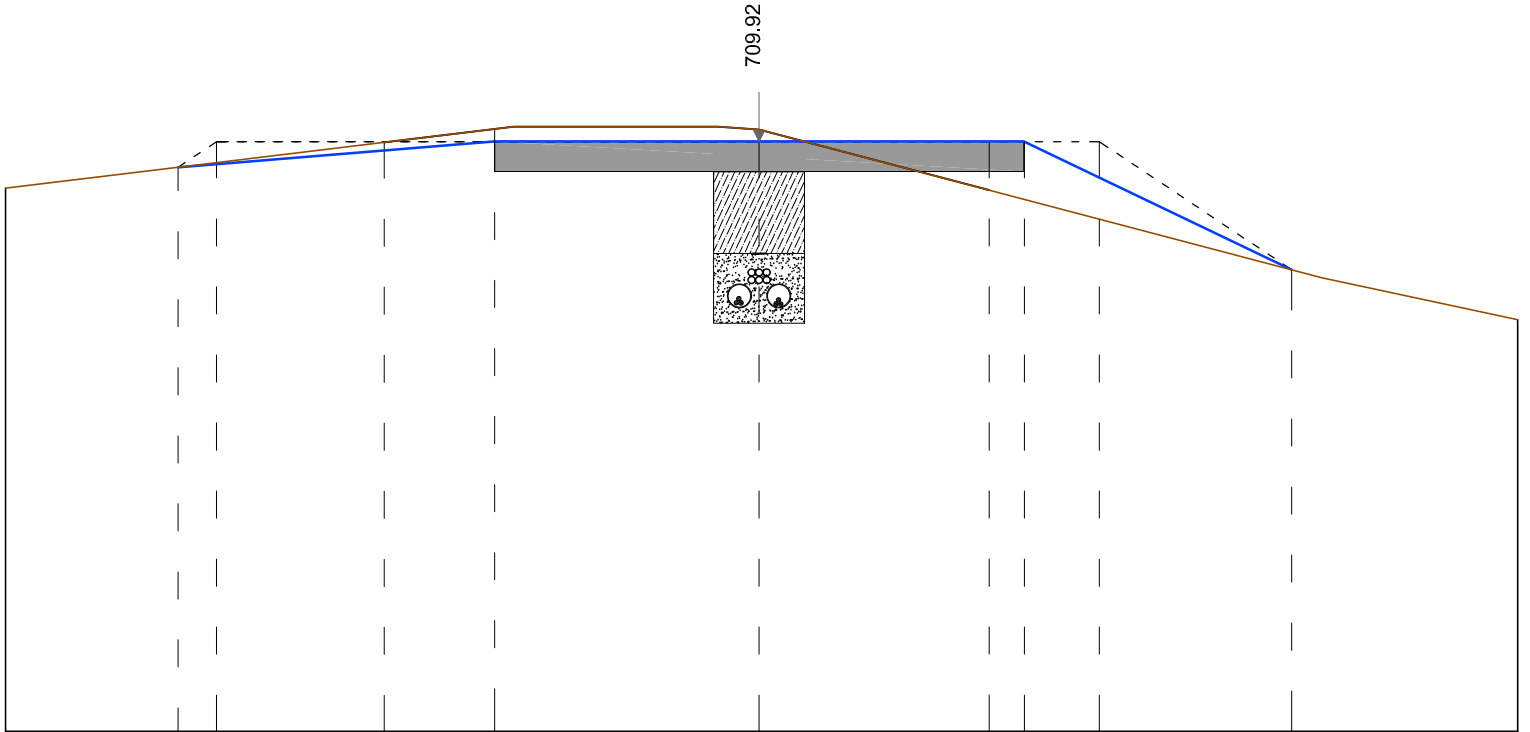


Sezione A/75

Quota Asse di riferimento	709.92 m
Scala	1:50
Quota di riferimento	706.00 m

Distanze parziali	[m]	1.14	0.25	1.11	0.73	1.75	1.52	0.23	0.50	1.27	1.50
Distanze progressive	[m]	0.00	1.14	1.39	2.50	3.23	4.98	6.50	6.73	7.23	8.50	10.00
Quote di progetto	[m]	709.59	709.73	709.75	709.84	709.90	709.90	709.90	709.90	709.66	709.05	708.72
Quote terreno	[m]	709.59	709.73	709.76	709.90	709.98	709.98	709.58	709.52	709.39	709.05	708.72

SEZIONE N° A/76
PROGRESSIVA 1+133.77

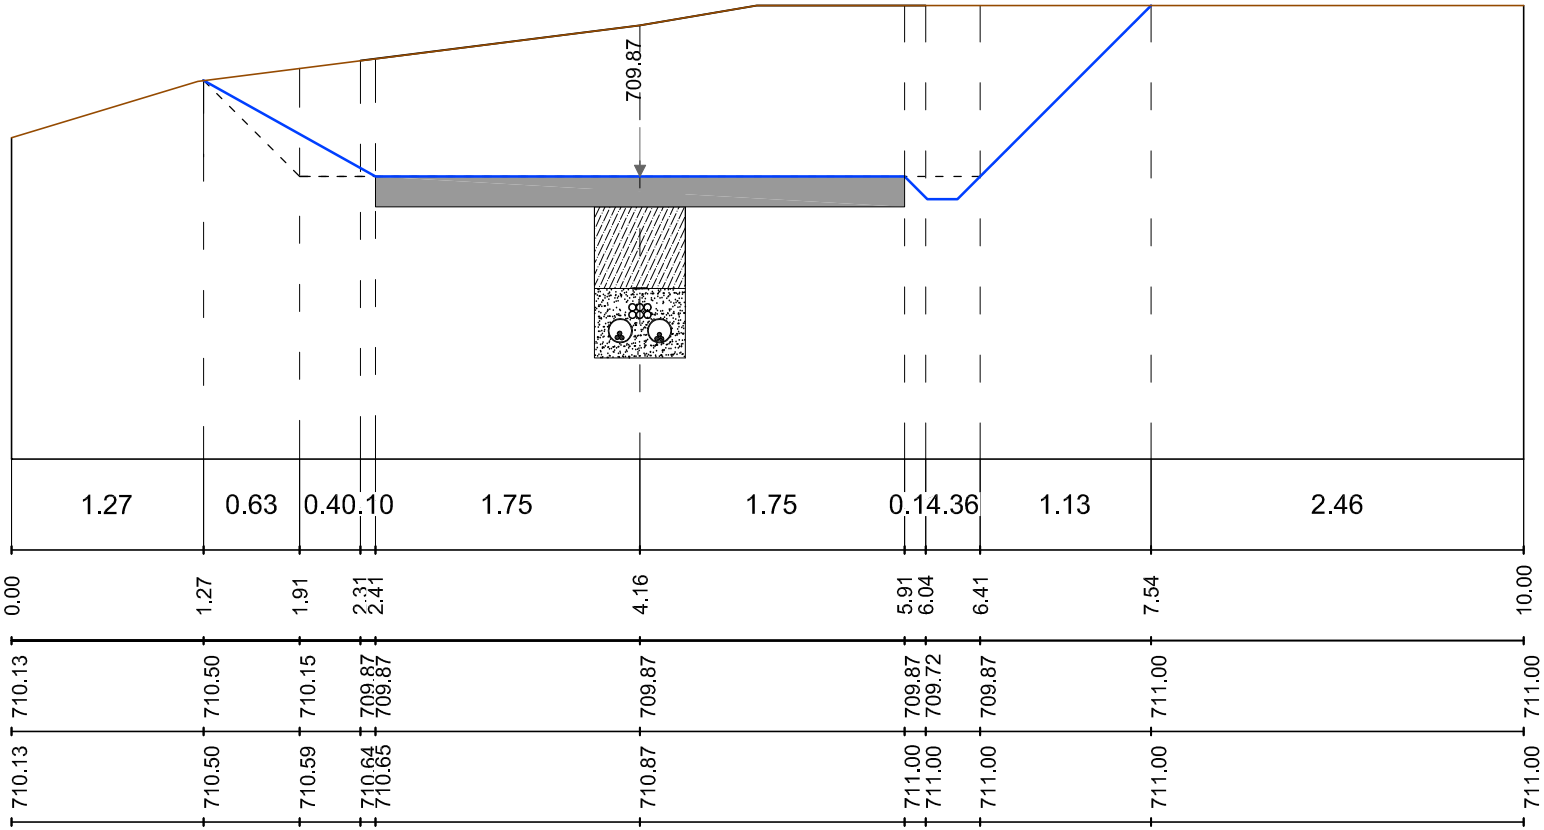


Sezione A/76

Quota Asse di riferimento	709.87 m
Scala	1:50
Quota di riferimento	708.00 m

Distanze parziali	[m]
Distanze progressive	[m]
Quote di progetto	[m]
Quote terreno	[m]

SEZIONE N° A/77
PROGRESSIVA 1+153.57

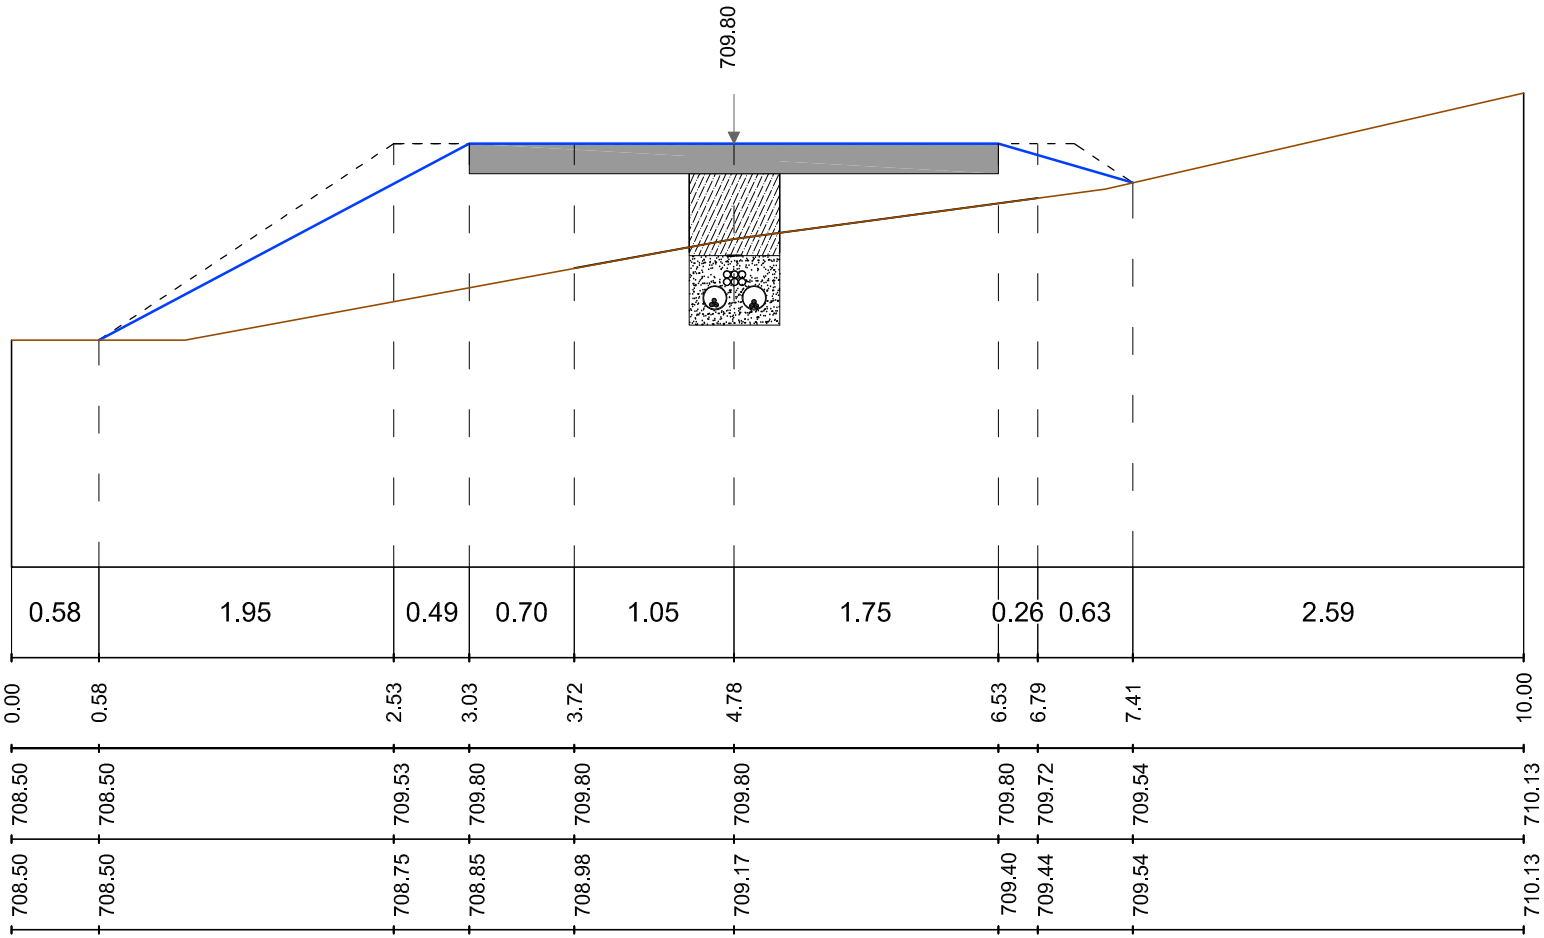


Sezione A/77

Quota Asse di riferimento	709.80 m
Scala	1:50
Quota di riferimento	707.00 m

Distanze parziali	[m]
Distanze progressive	[m]
Quote di progetto	[m]
Quote terreno	[m]

SEZIONE N° A/78
PROGRESSIVA 1+173.37

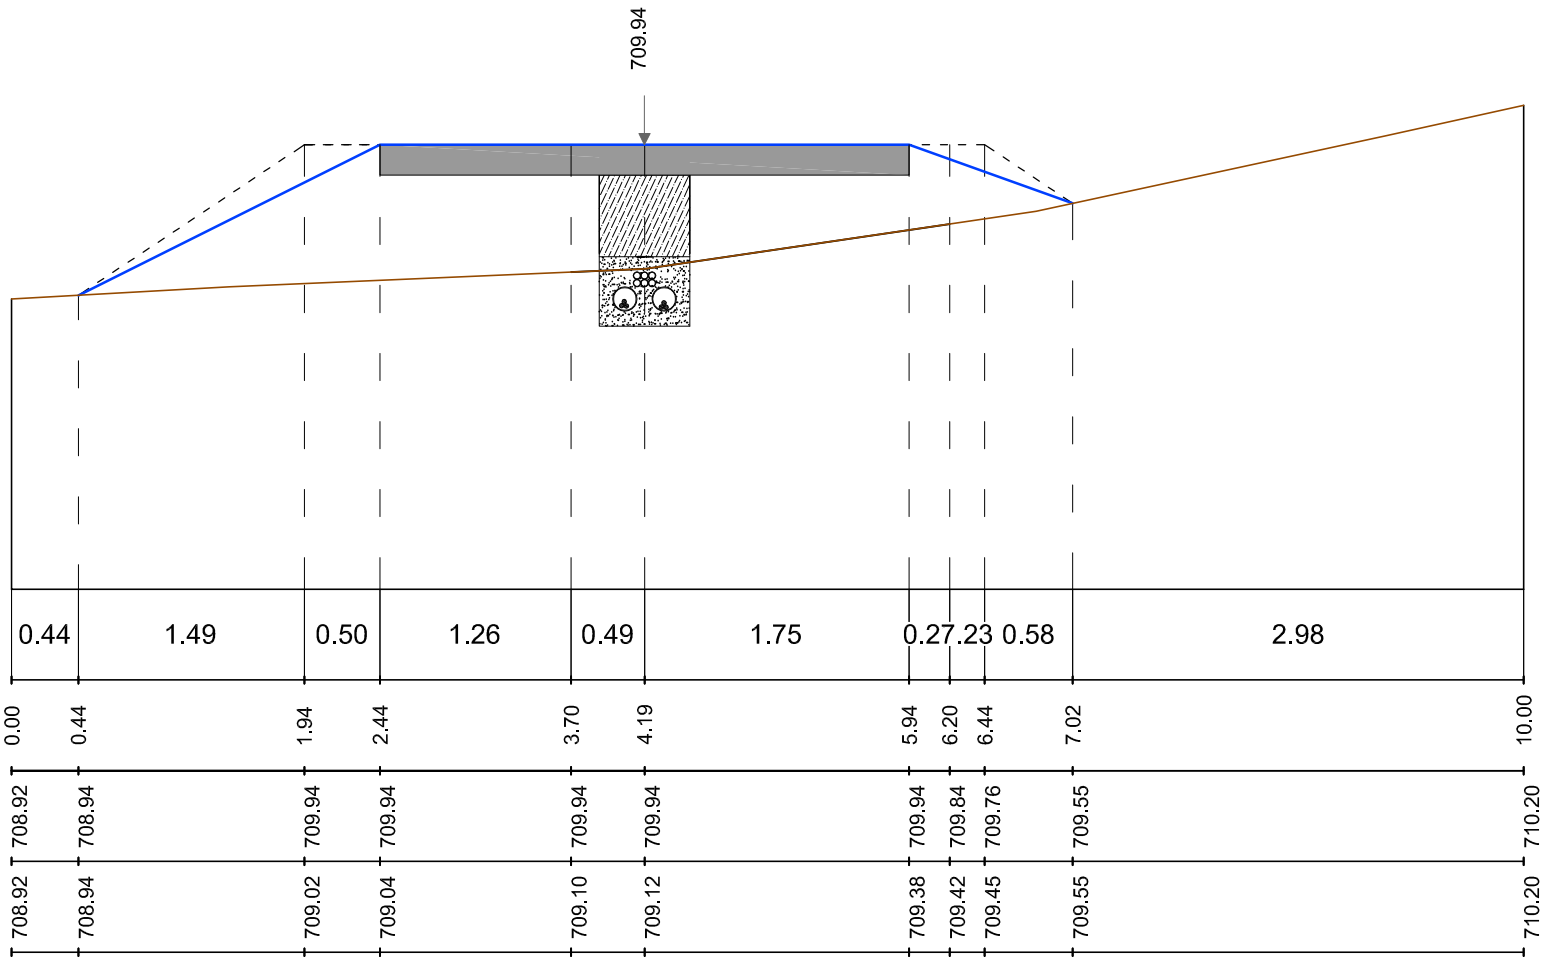


Sezione A/78

Quota Asse di riferimento	709.84 m
Scala	1:50
Quota di riferimento	707.00 m

Distanze parziali	[m]
Distanze progressive	[m]
Quote di progetto	[m]
Quote terreno	[m]

SEZIONE N° A/79
PROGRESSIVA 1+193.17

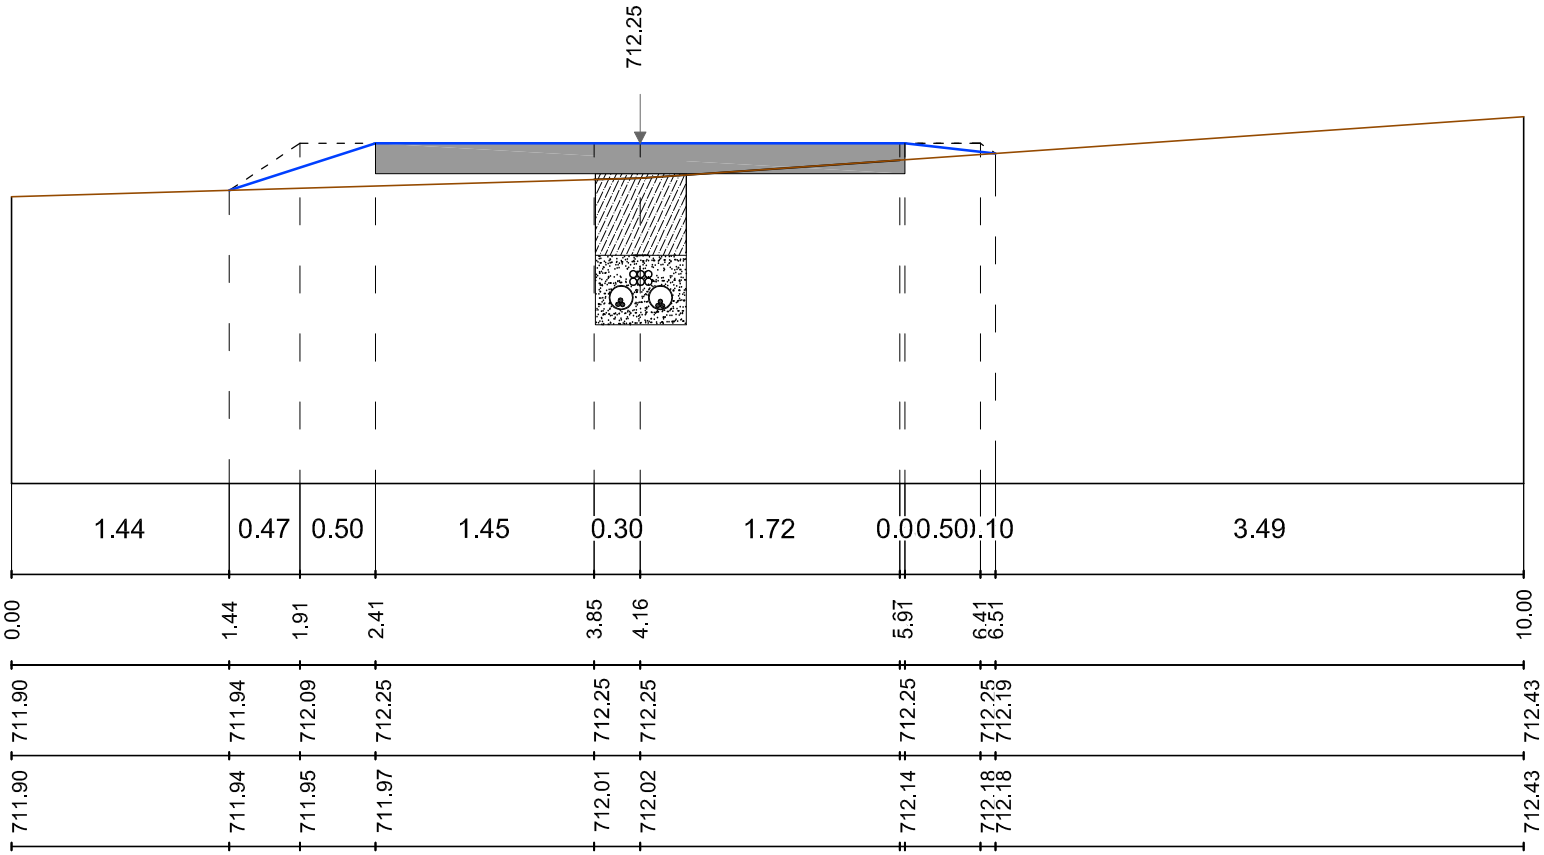


Sezione A/79

Quota Asse di riferimento	712.25 m
Scala	1:50
Quota di riferimento	710.00 m


Distanze parziali	[m]
Distanze progressive	[m]
Quote di progetto	[m]
Quote terreno	[m]

SEZIONE N° A/80
PROGRESSIVA 1+212.97

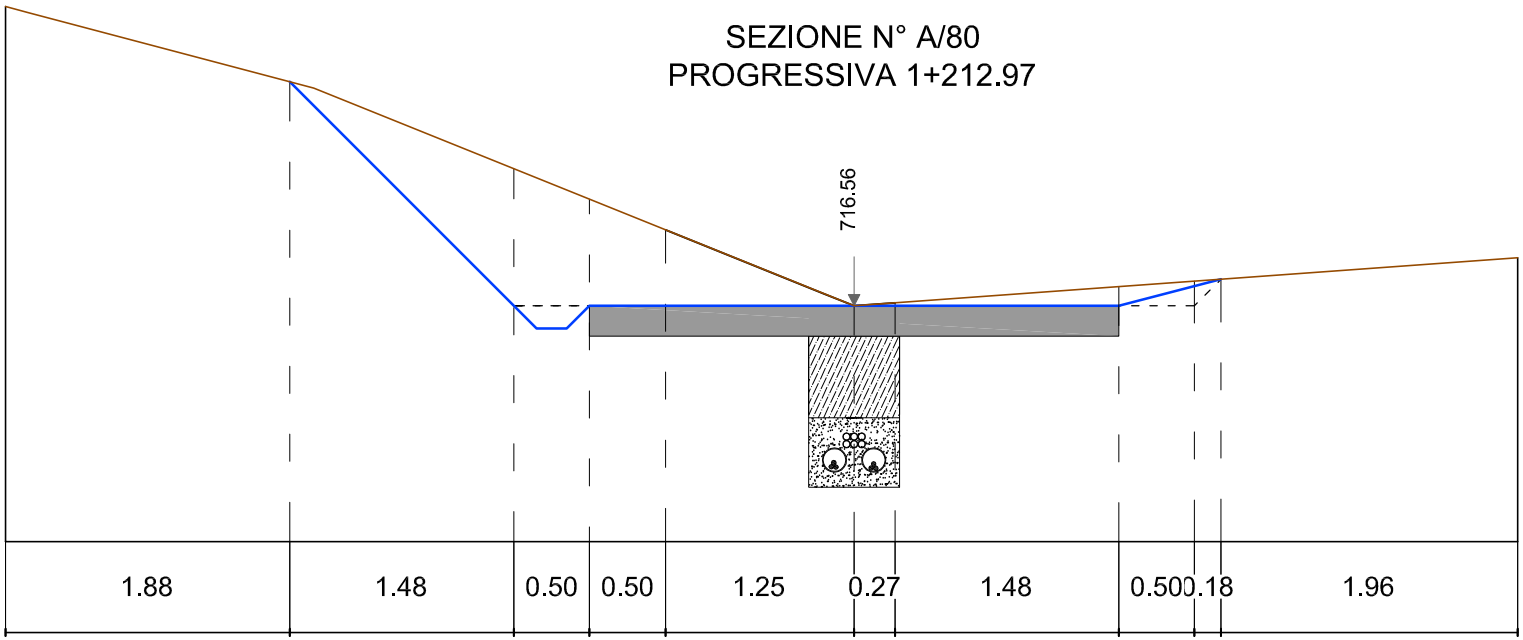

Distanze parziali	[m]	1.88	1.48	0.50	0.50	1.25	0.27	1.48	0.50	0.18	1.96	
Distanze progressive	[m]	0.00	1.88	3.36	3.86	4.36	5.61	5.88	7.36	7.86	8.04	10.00
Quote di progetto	[m]	718.54	718.04	716.56	716.56	716.56	716.56	716.56	716.56	716.69	716.74	716.88
Quote terreno	[m]	718.54	718.04	717.47	717.27	717.06	716.56	716.58	716.69	716.72	716.74	716.88

SEZIONE N° A/81
PROGRESSIVA 1+227.97

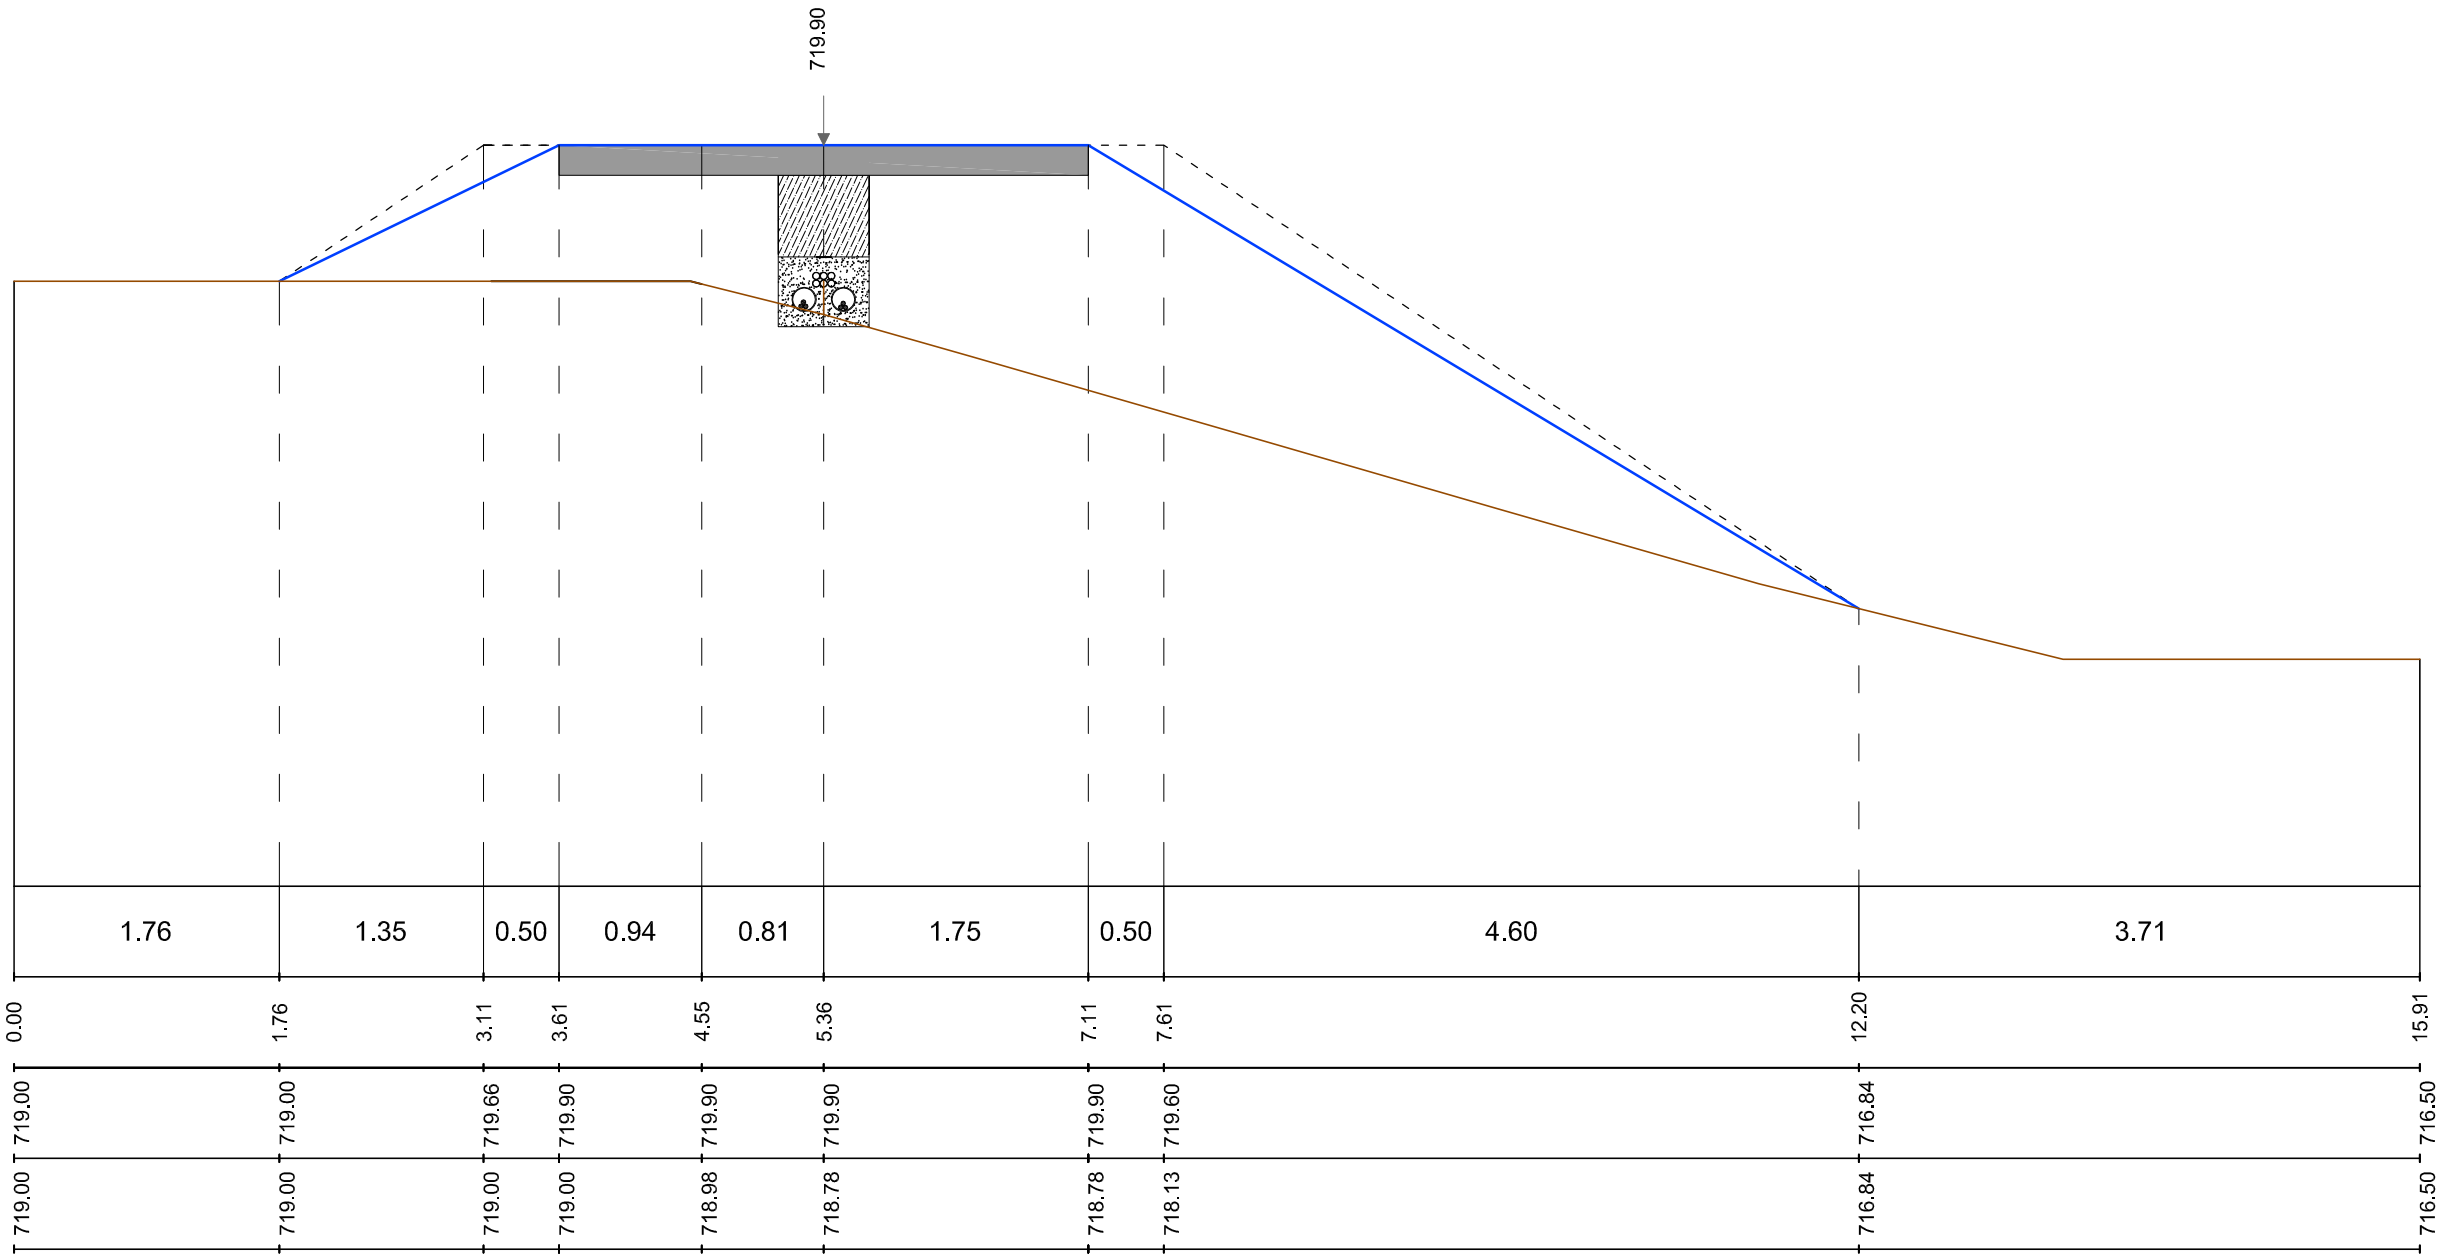


Sezione A/81

Quota Asse di riferimento	719.90 m
Scala	1:50
Quota di riferimento	715.00 m

Distanze parziali	[m]		1.76	1.35	0.50	0.94	0.81	1.75	0.50	4.60	3.71
Distanze progressive	[m]	0.00	1.76	3.11	3.61	4.55	5.36	7.11	7.61	12.20	15.91
Quote di progetto	[m]	719.00	719.00	719.66	719.90	719.90	719.90	719.90	719.60	716.84	716.50
Quote terreno	[m]	719.00	719.00	719.00	719.00	718.98	718.78	718.78	718.13	716.84	716.50

SEZIONE N° A/82
PROGRESSIVA 1+242.97

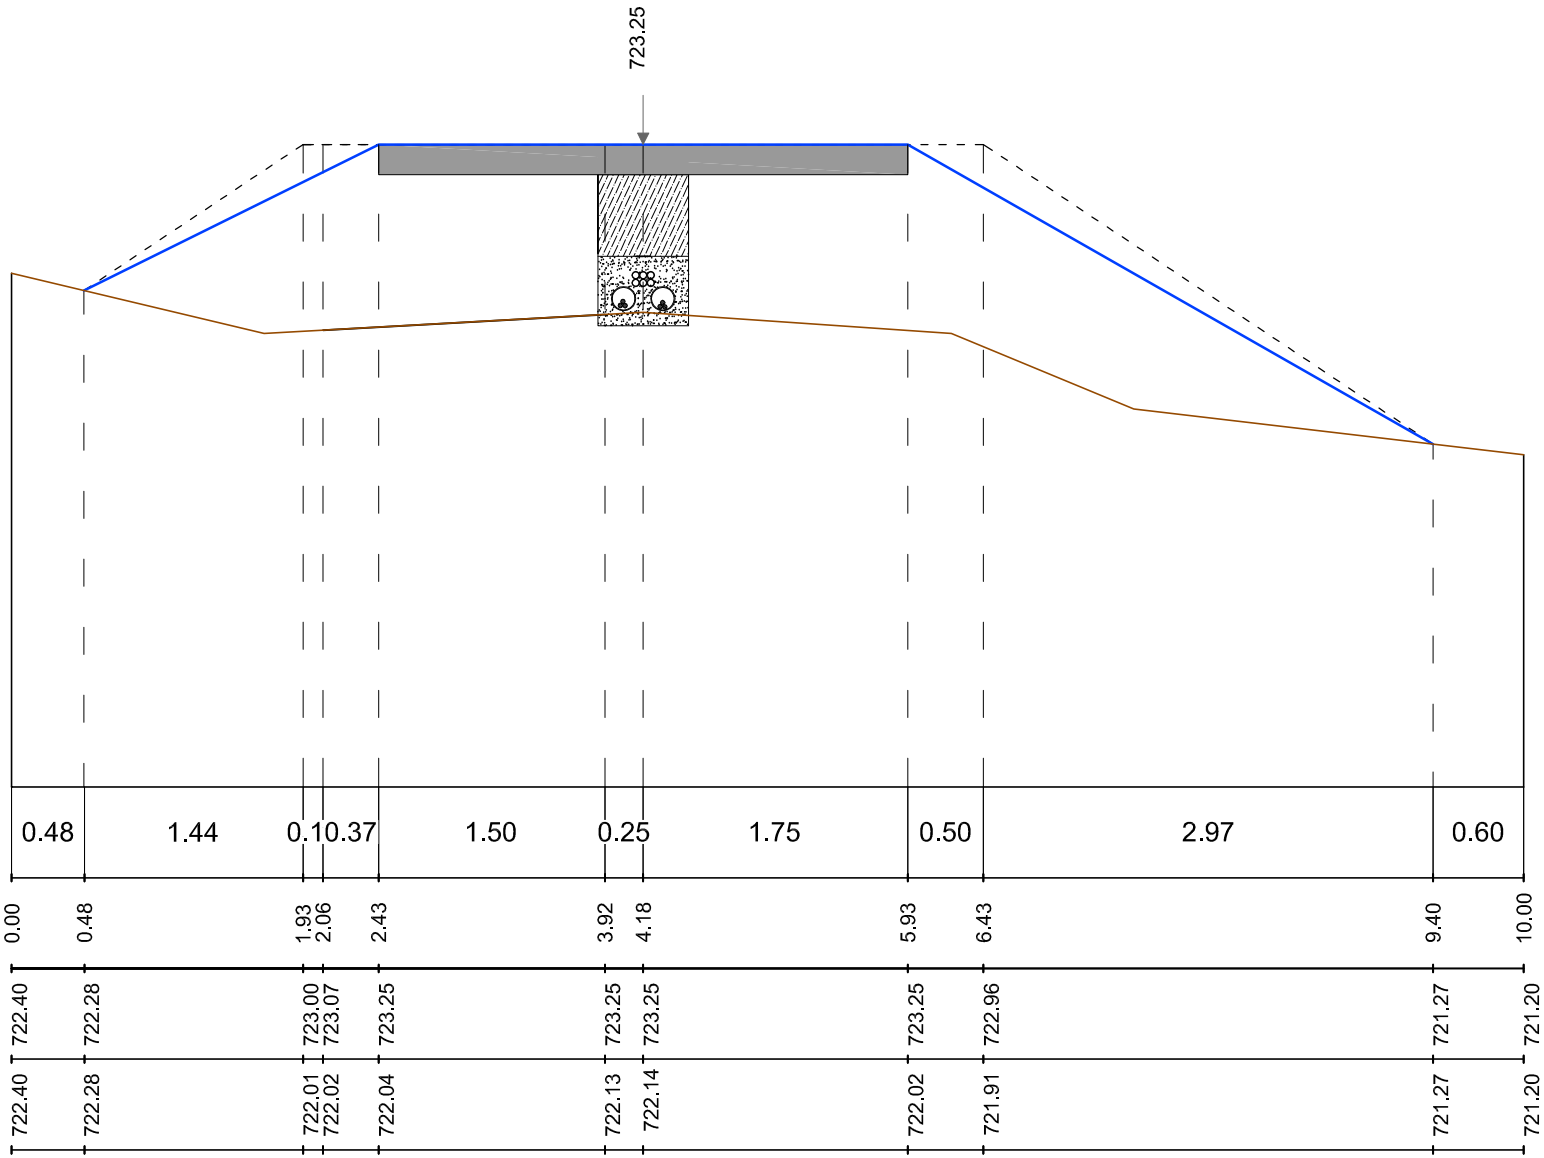


Sezione A/82

Quota Asse di riferimento	723.25 m
Scala	1:50
Quota di riferimento	719.00 m

Distanze parziali	[m]		0.48	1.44	0.10	0.37	1.50	0.25	1.75	0.50	2.97	0.60
Distanze progressive	[m]	0.00	0.48		1.93	2.06	2.43	3.92	4.18	5.93	6.43	9.40	10.00
Quote di progetto	[m]	722.40	722.28		723.00	723.07	723.25	723.25	723.25	723.25	722.96	721.27	721.20
Quote terreno	[m]	722.40	722.28		722.01	722.02	722.04	722.13	722.14	722.02	721.91	721.27	721.20


SEZIONE N° A/83
PROGRESSIVA 1+257.91

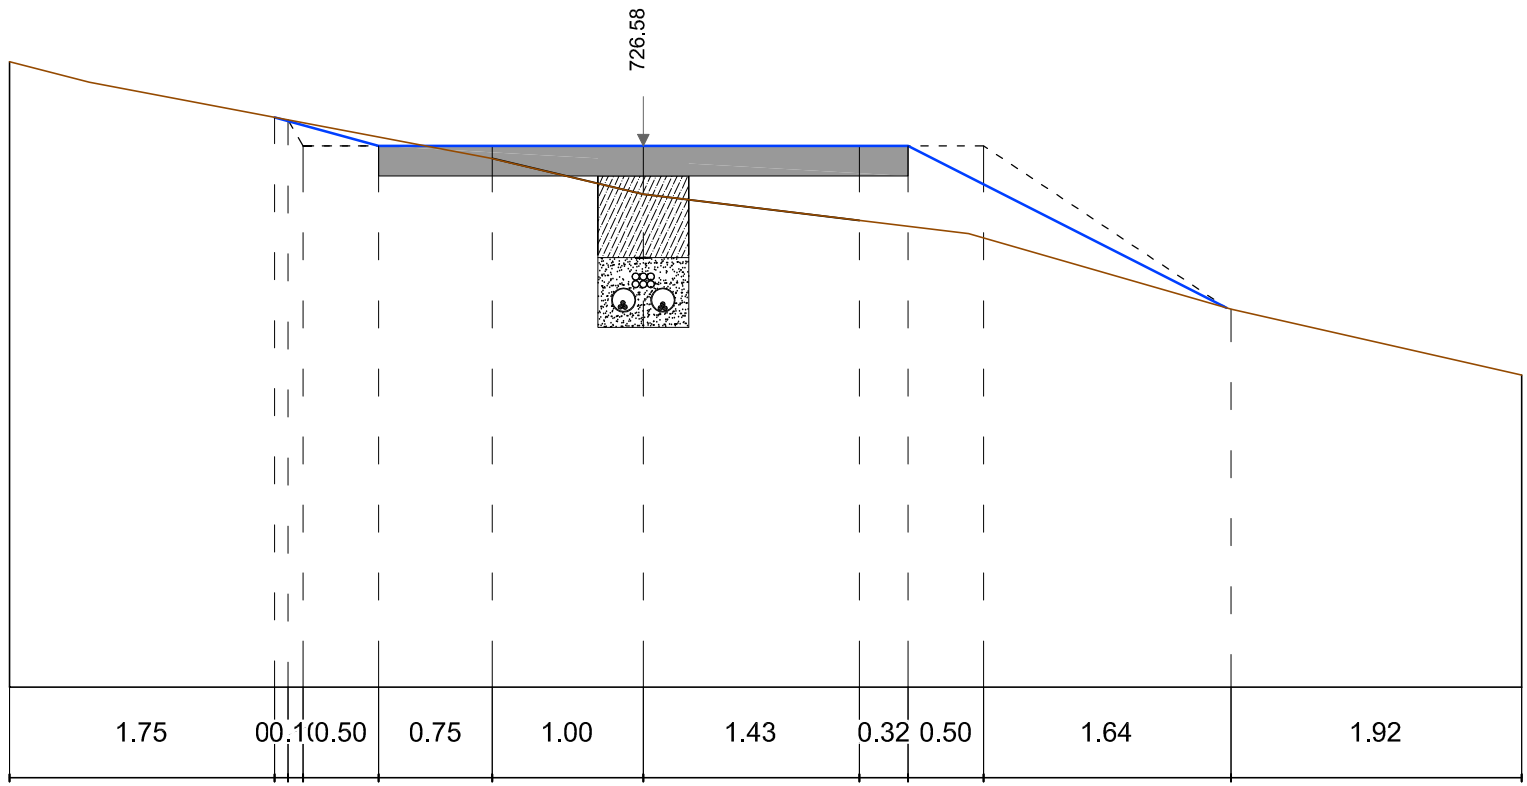

Sezione A/83

Quota Asse di riferimento	726.58 m
Scala	1:50
Quota di riferimento	723.00 m


Distanze parziali	[m]		1.75	0.09	0.10	0.50	0.75	1.00	1.43	0.32	0.50	1.64	1.92
Distanze progressive	[m]	0.00	1.75	1.84	1.94	2.44	3.19	4.19	5.62	5.94	6.44	8.08	10.00
Quote di progetto	[m]	727.14	726.77	726.75	726.74	726.58	726.58	726.58	726.58	726.58	726.33	725.51	725.06
Quote terreno	[m]	727.14	726.77	726.75	726.73	726.64	726.50	726.26	726.09	726.05	725.97	725.51	725.06

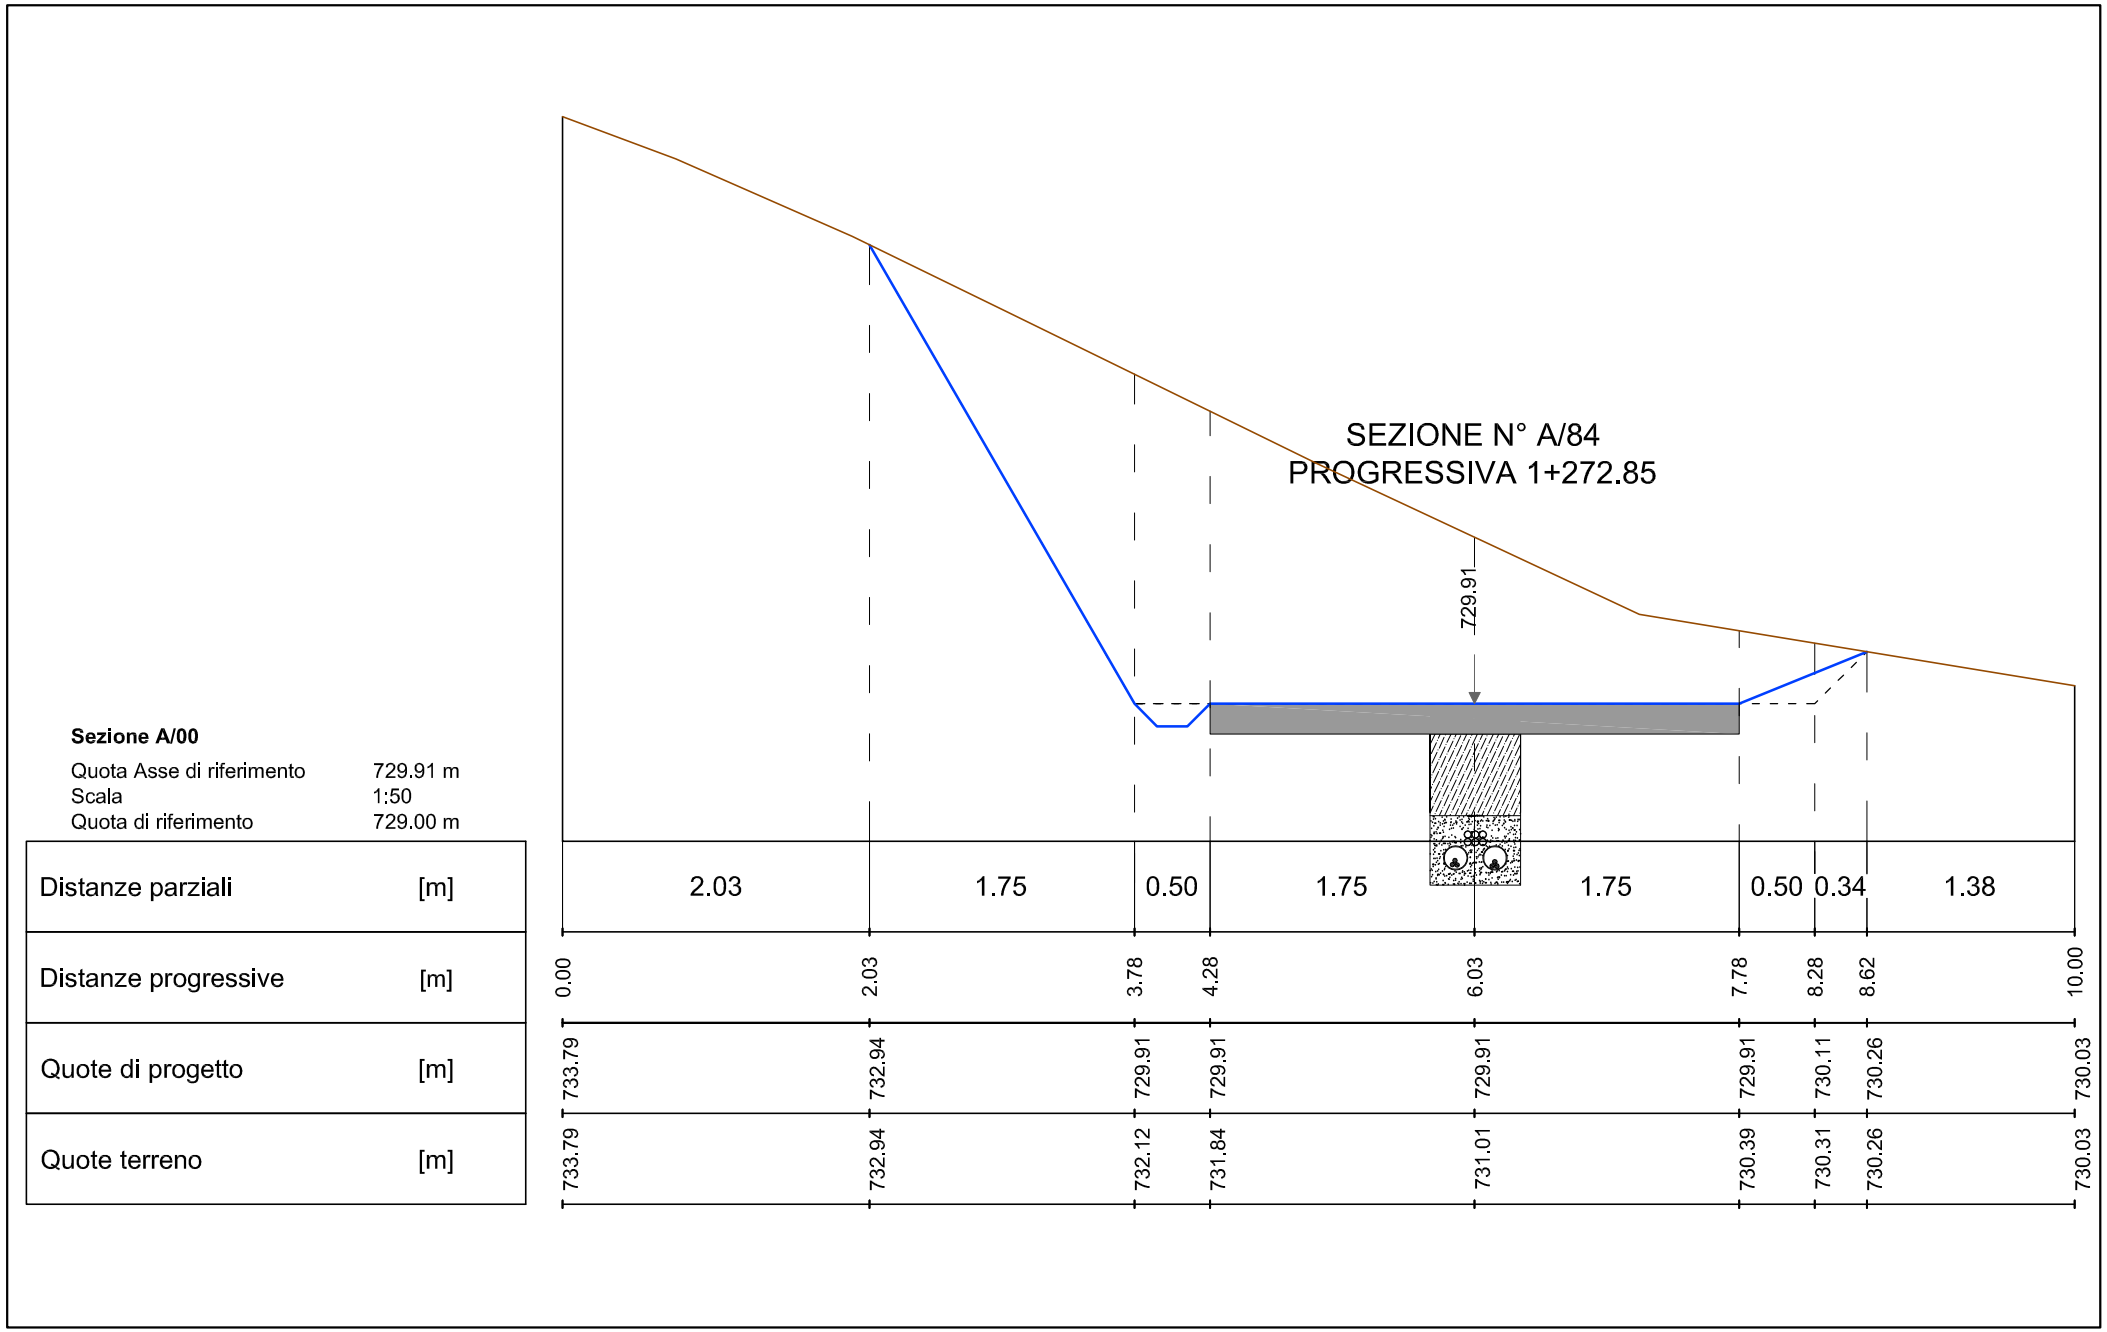

Sezione A/00

Quota Asse di riferimento	729.91 m
Scala	1:50
Quota di riferimento	729.00 m


Distanze parziali	[m]
Distanze progressive	[m]
Quote di progetto	[m]
Quote terreno	[m]

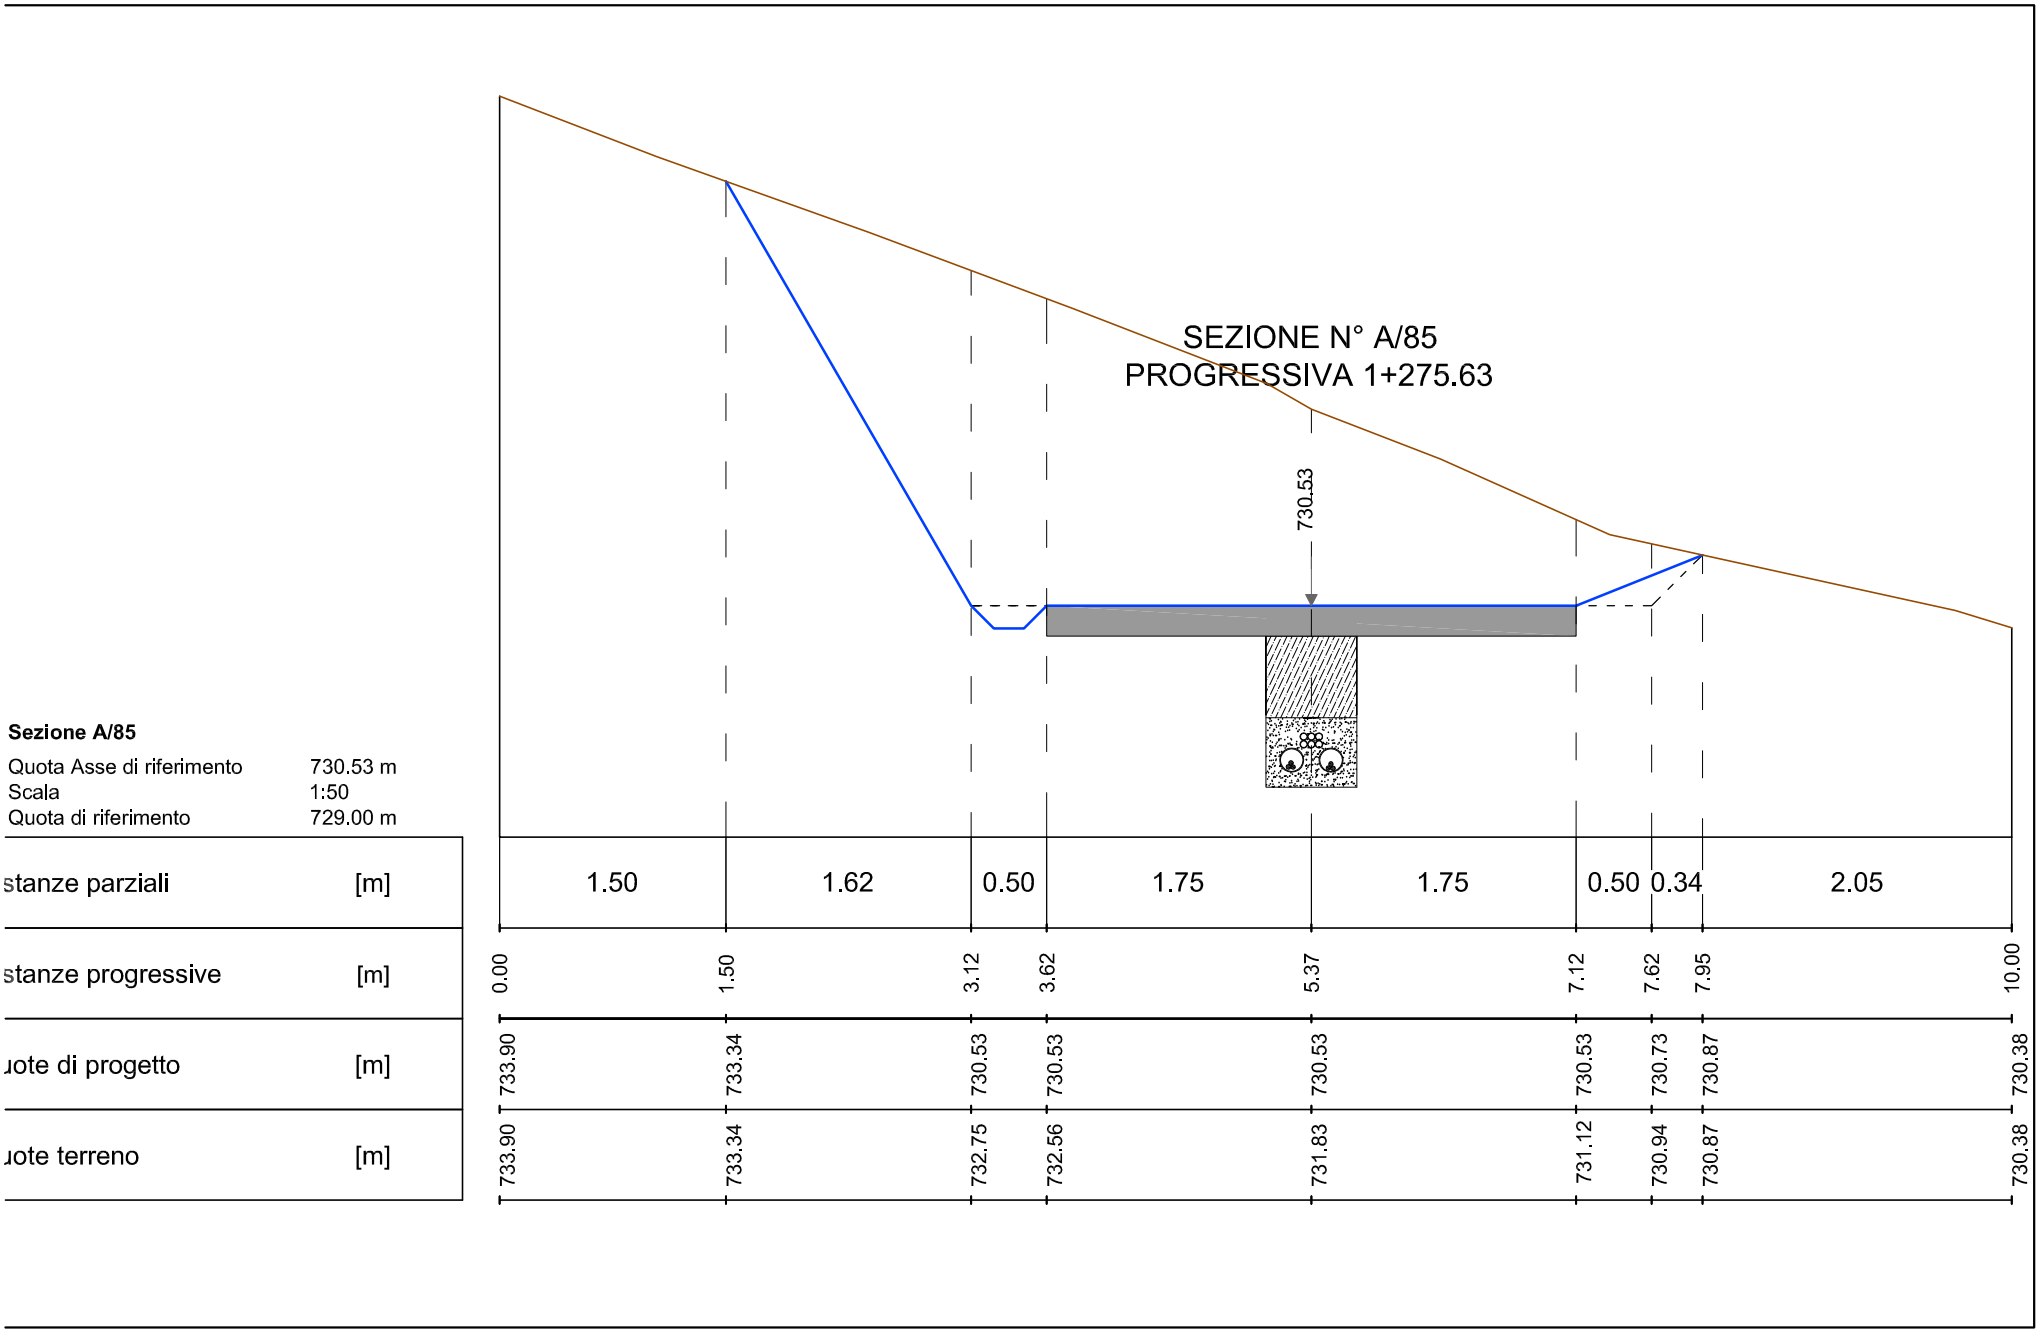

Sezione A/85

Quota Asse di riferimento	730.53 m
Scala	1:50
Quota di riferimento	729.00 m


stanze parziali	[m]		1.50	1.62	0.50	1.75	1.75	0.50	0.34	2.05
stanze progressive	[m]	0.00	1.50	3.12	3.62	5.37	7.12	7.62	7.95	10.00
uote di progetto	[m]	733.90	733.34	730.53	730.53	730.53	730.53	730.73	730.87	730.38
uote terreno	[m]	733.90	733.34	732.75	732.56	731.83	731.12	730.94	730.87	730.38

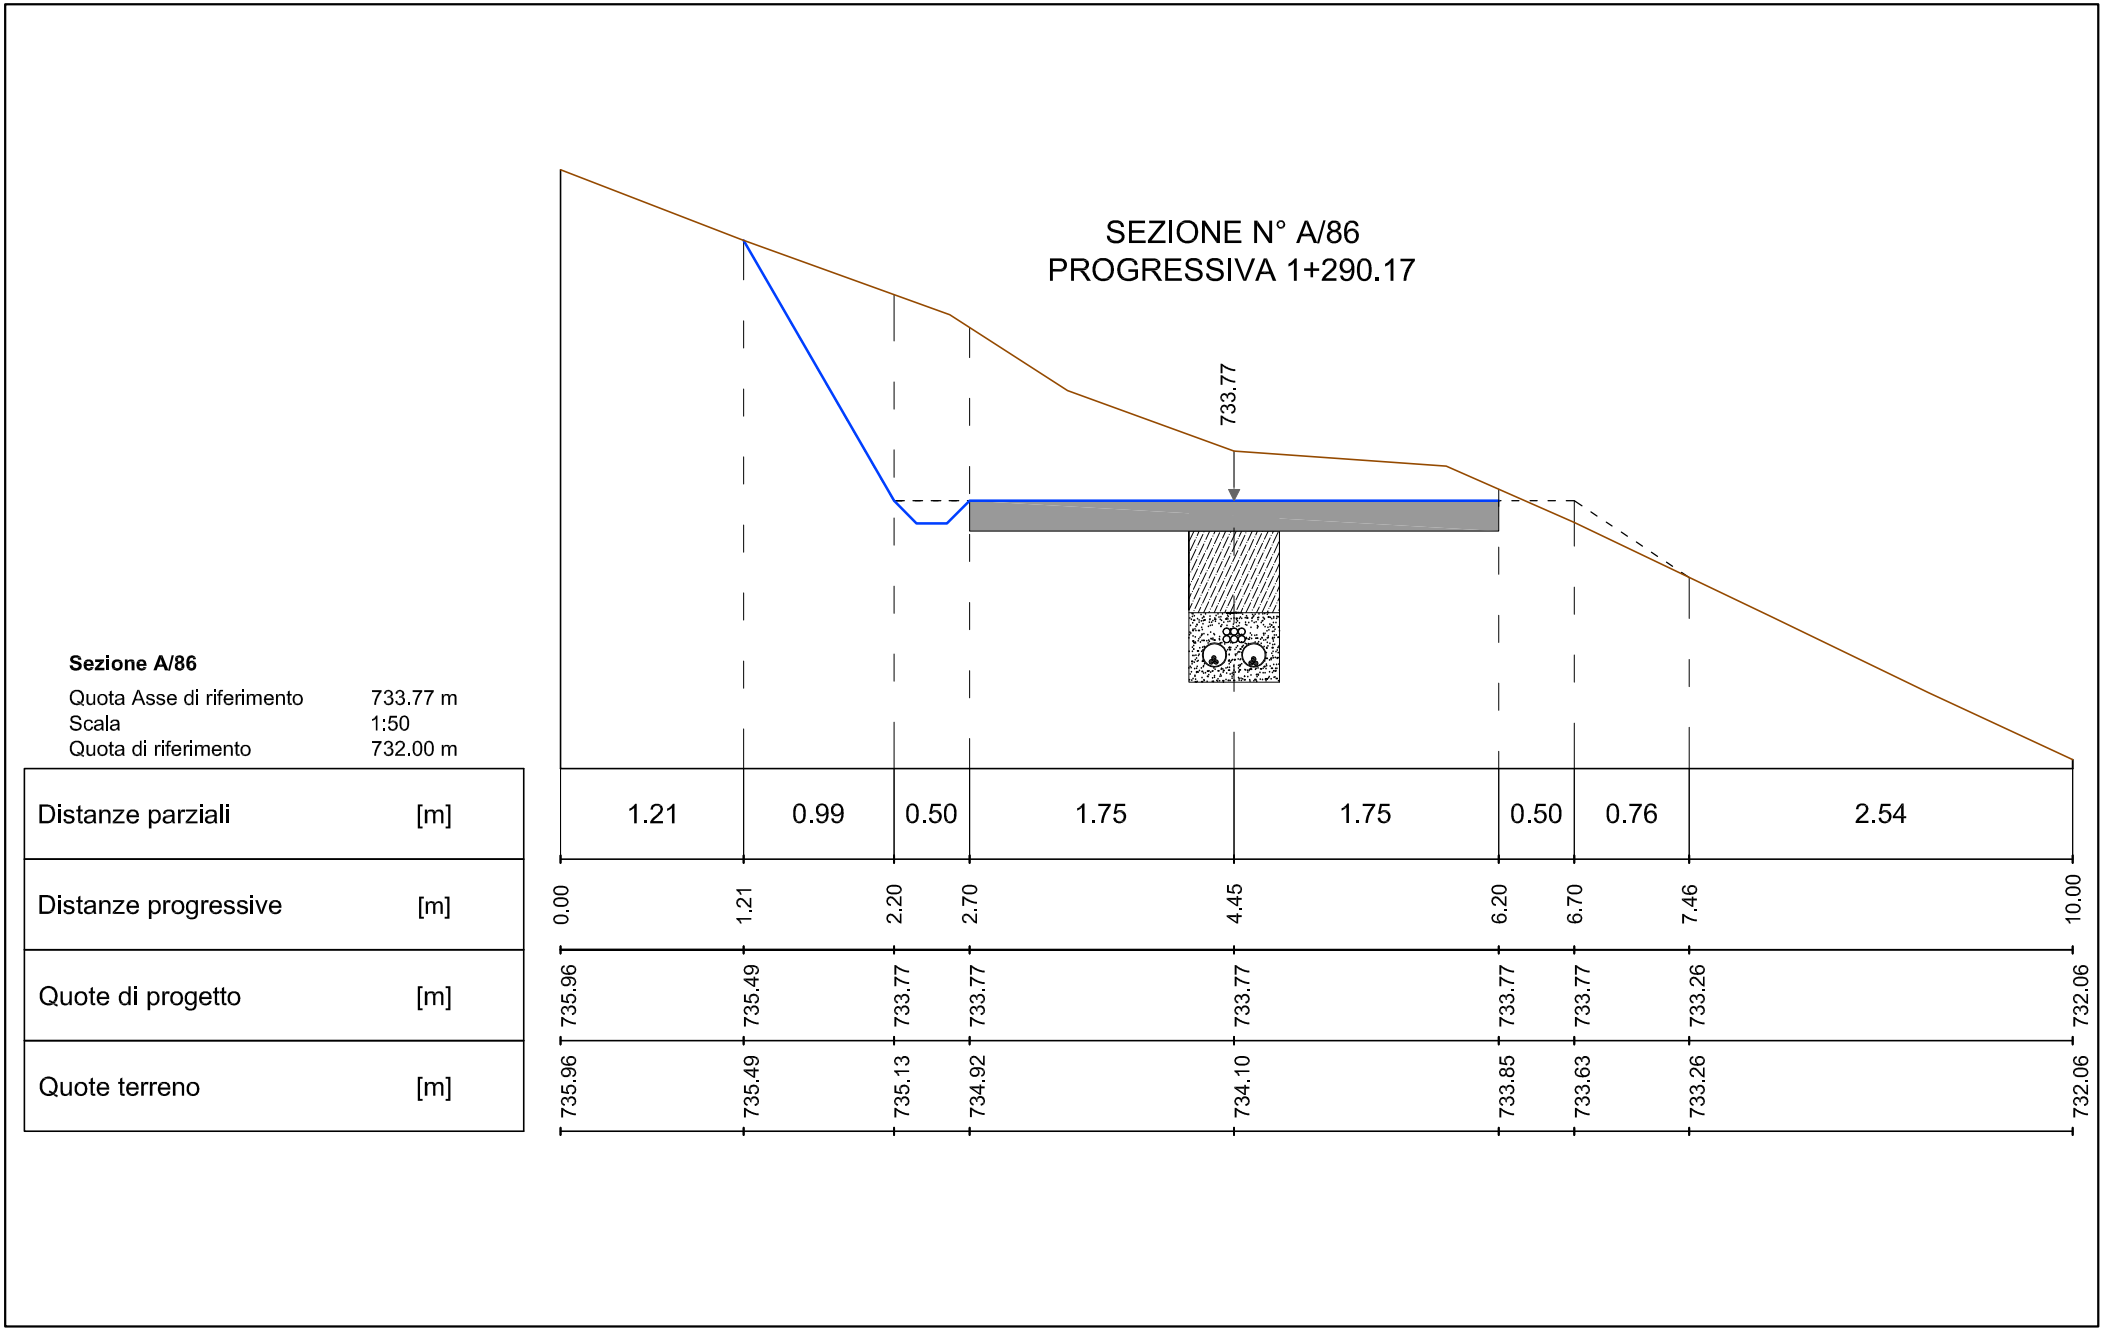

Sezione A/86

Quota Asse di riferimento	733.77 m
Scala	1:50
Quota di riferimento	732.00 m


Distanze parziali	[m]	1.21	0.99	0.50	1.75	1.75	0.50	0.76	2.54
Distanze progressive	[m]	0.00	1.21	2.20	2.70	4.45	6.20	6.70	7.46	10.00
Quote di progetto	[m]	735.96	735.49	733.77	733.77	733.77	733.77	733.77	733.26	732.06
Quote terreno	[m]	735.96	735.49	735.13	734.92	734.10	733.85	733.63	733.26	732.06

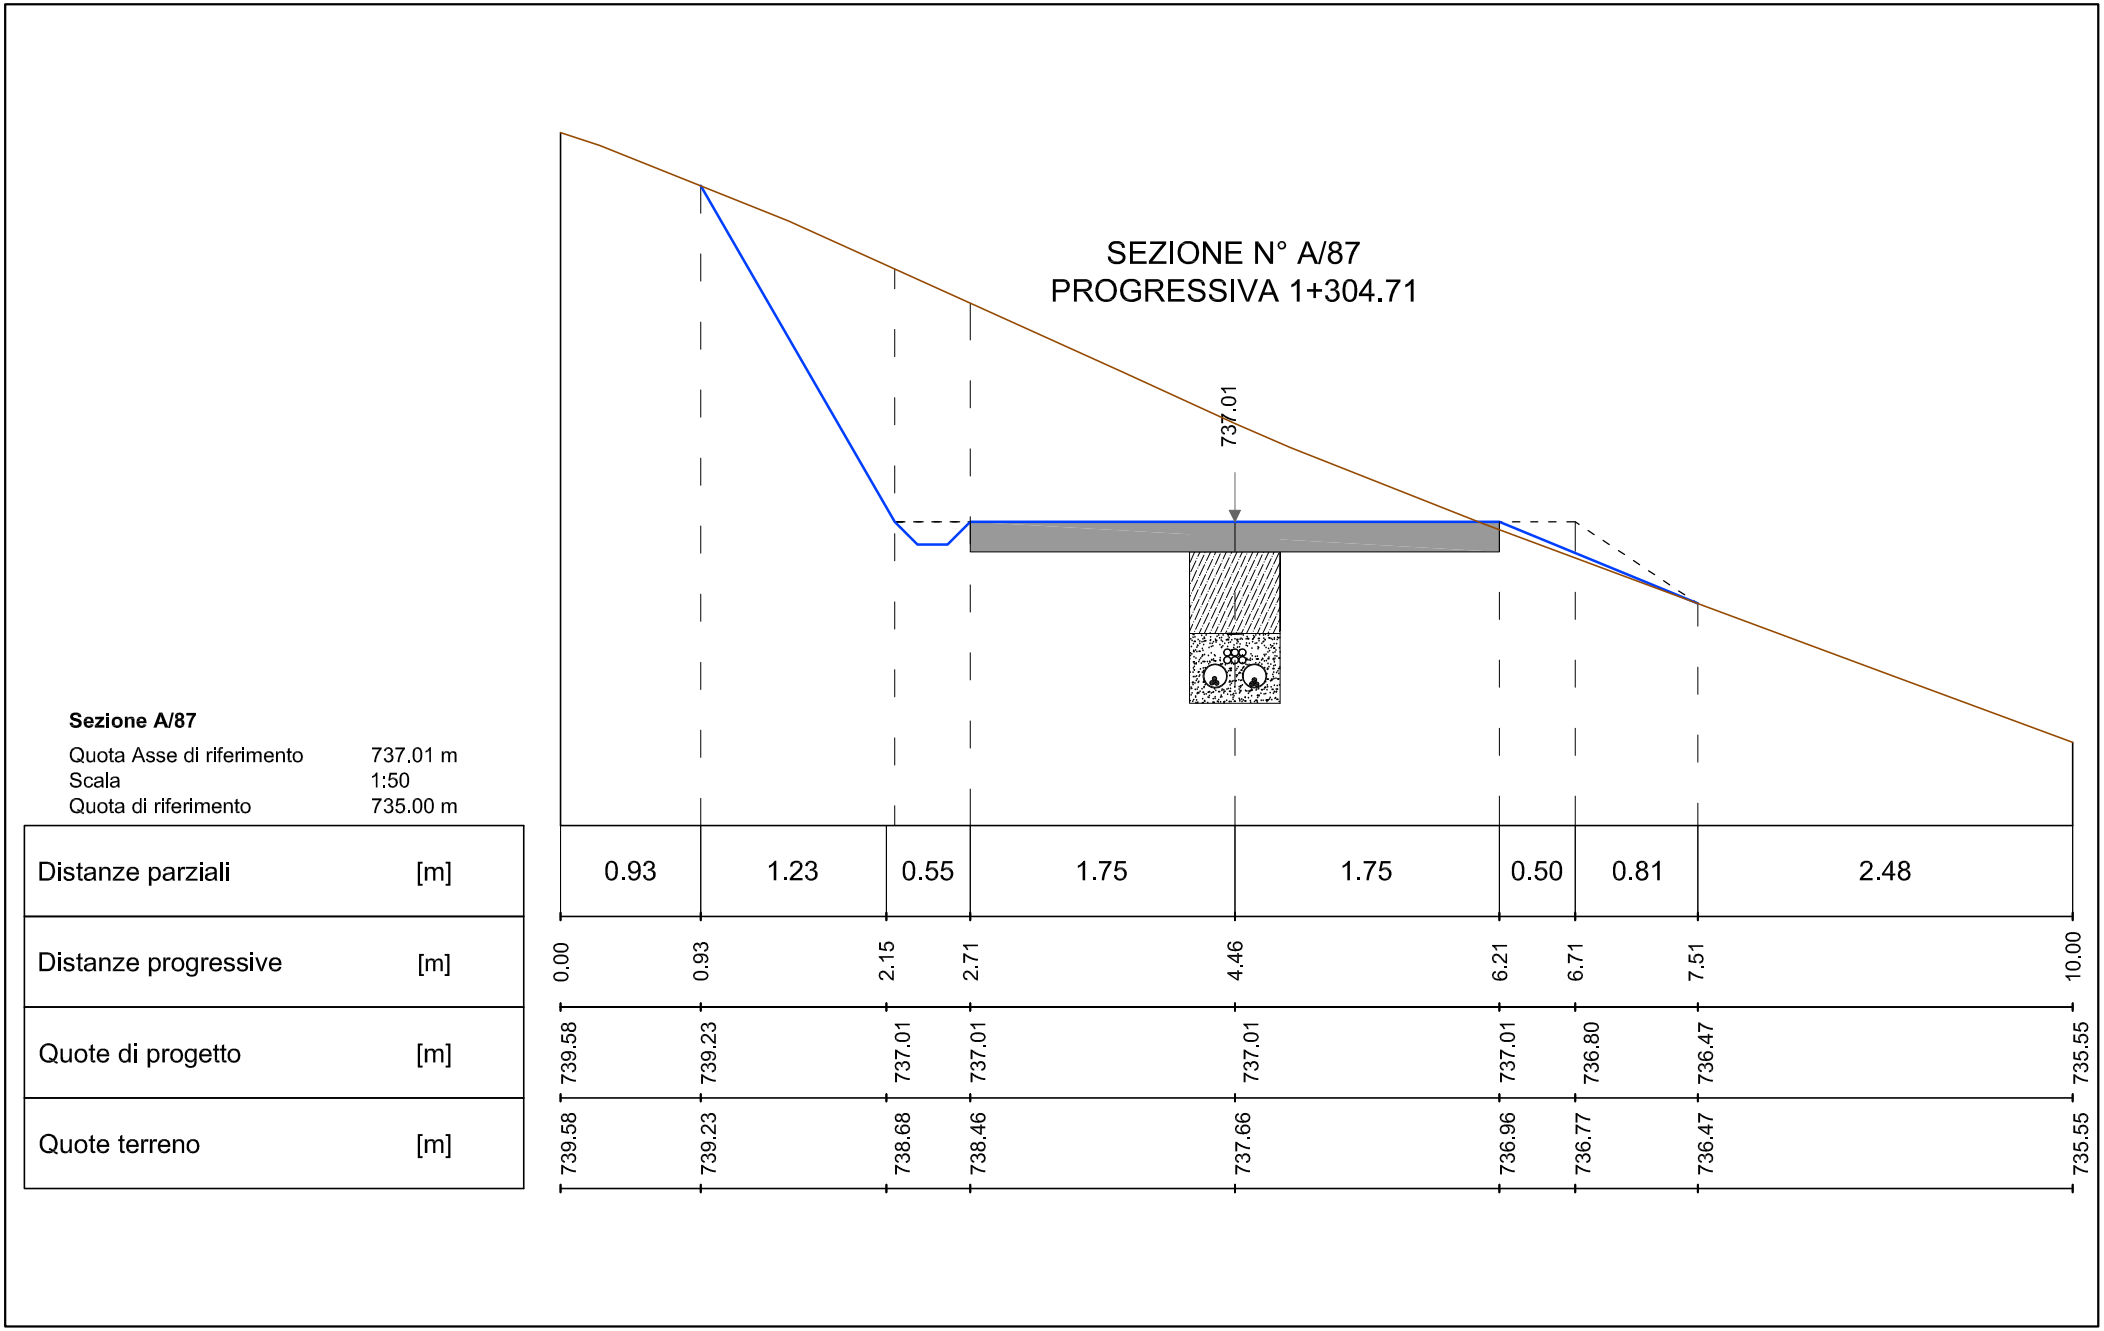

Sezione A/87

Quota Asse di riferimento	737.01 m
Scala	1:50
Quota di riferimento	735.00 m

Distanze parziali	[m]	0.93	1.23	0.55	1.75	1.75	0.50	0.81	2.48
Distanze progressive	[m]	0.00	0.93	2.15	2.71	4.46	6.21	6.71	7.51	10.00
Quote di progetto	[m]	739.58	739.23	737.01	737.01	737.01	737.01	736.80	736.47	735.55
Quote terreno	[m]	739.58	739.23	738.68	738.46	737.66	736.96	736.77	736.47	735.55

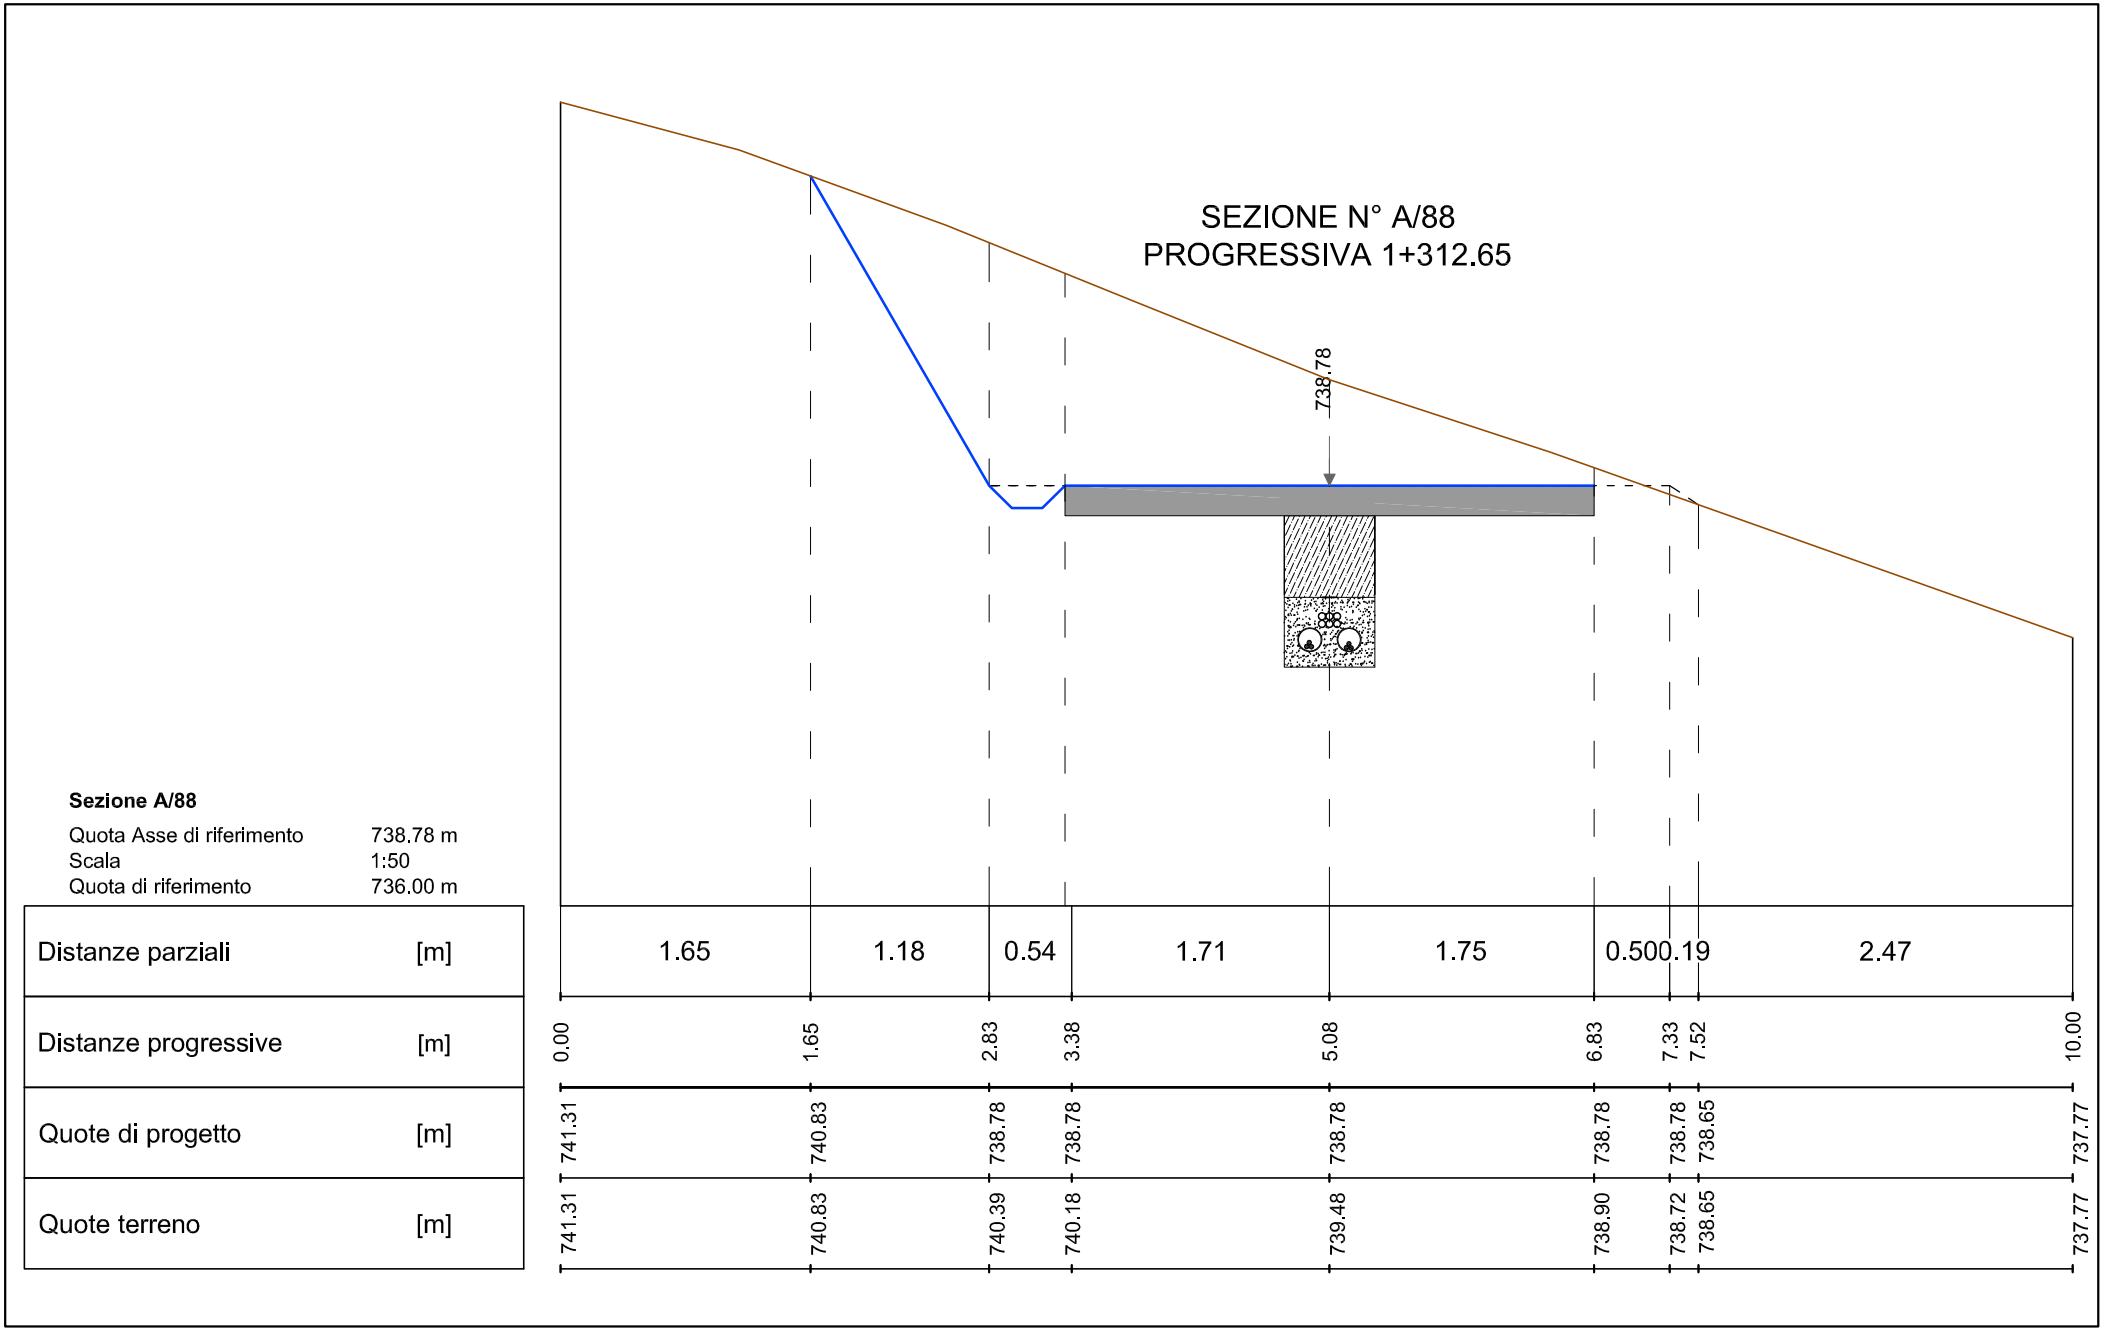


Sezione A/88

Quota Asse di riferimento	738.78 m
Scala	1:50
Quota di riferimento	736.00 m

Distanze parziali	[m]	1.65	1.18	0.54	1.71	1.75	0.50	0.19	2.47
Distanze progressive	[m]	0.00	1.65	2.83	3.38	5.08	6.83	7.33	7.52	10.00
Quote di progetto	[m]	741.31	740.83	738.78	738.78	738.78	738.78	738.78	738.65	737.77
Quote terreno	[m]	741.31	740.83	740.39	740.18	739.48	738.90	738.72	738.65	737.77

SEZIONE N° A/89
PROGRESSIVA 1+334.51

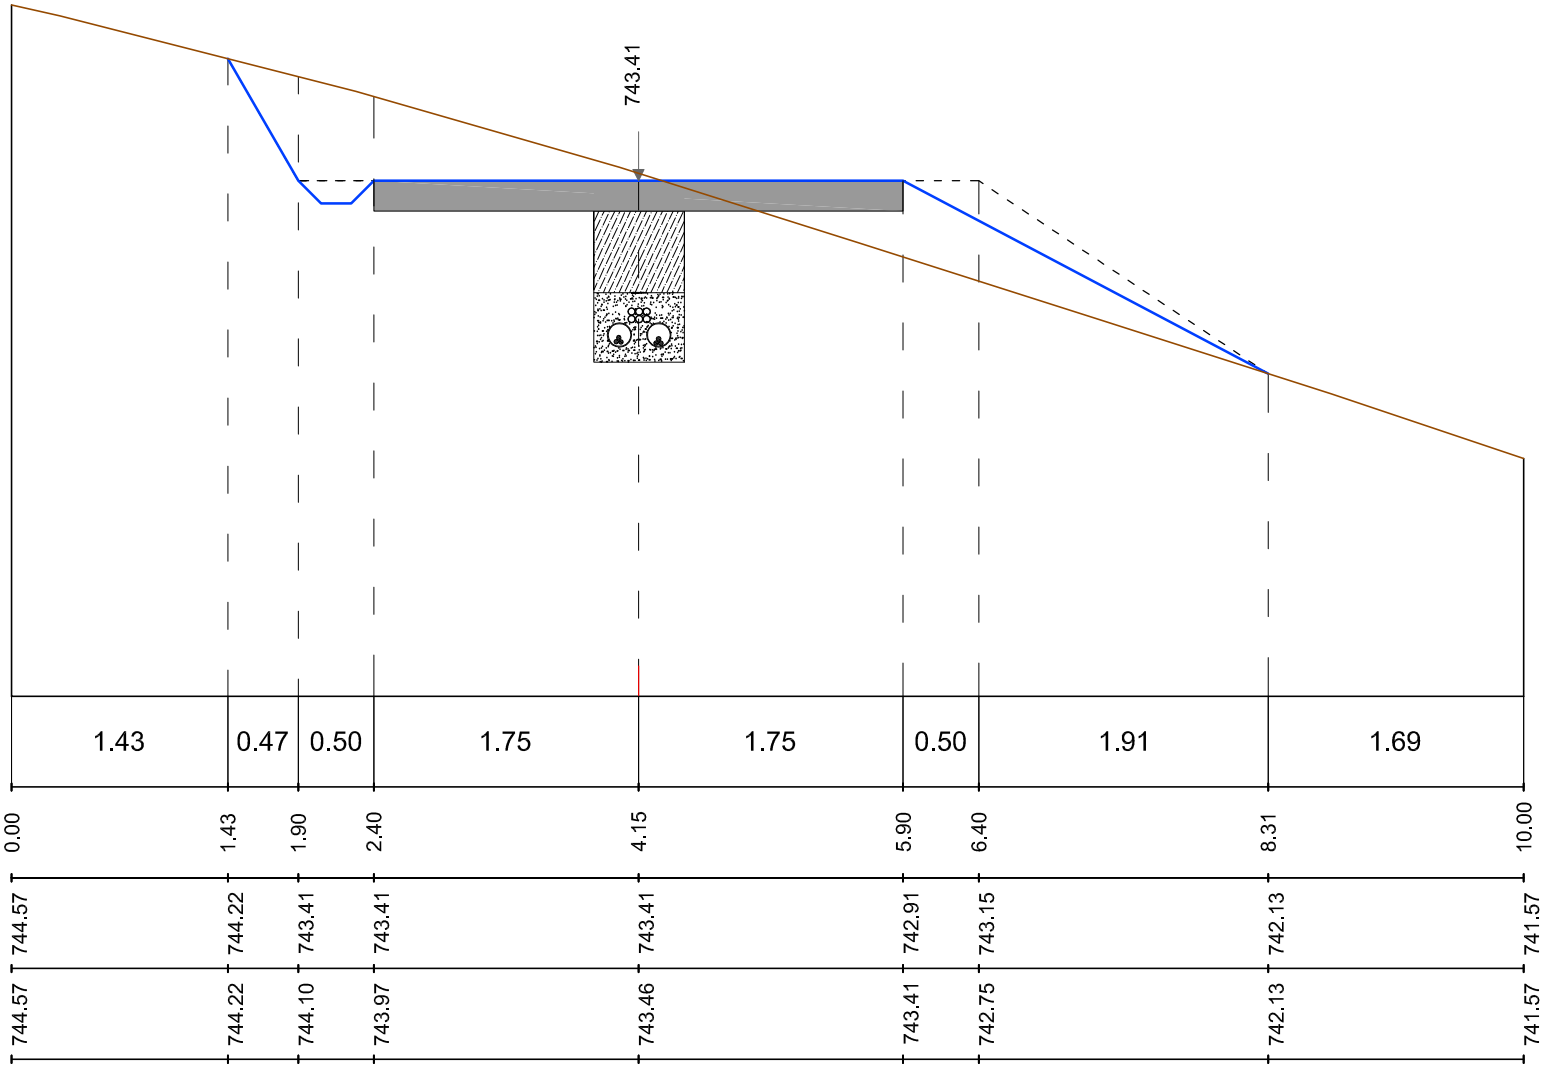


Sezione A/89

Quota Asse di riferimento	743.41 m
Scala	1:50
Quota di riferimento	740.00 m

Distanze parziali	[m]	1.43	0.47	0.50	1.75	1.75	0.50	1.91	1.69
Distanze progressive	[m]	0.00	1.43	1.90	2.40	4.15	5.90	6.40	8.31	10.00
Quote di progetto	[m]	744.57	744.22	743.41	743.41	743.41	742.91	743.15	742.13	741.57
Quote terreno	[m]	744.57	744.22	744.10	743.97	743.46	743.41	742.75	742.13	741.57

SEZIONE N° A/90
PROGRESSIVA 1+364.31

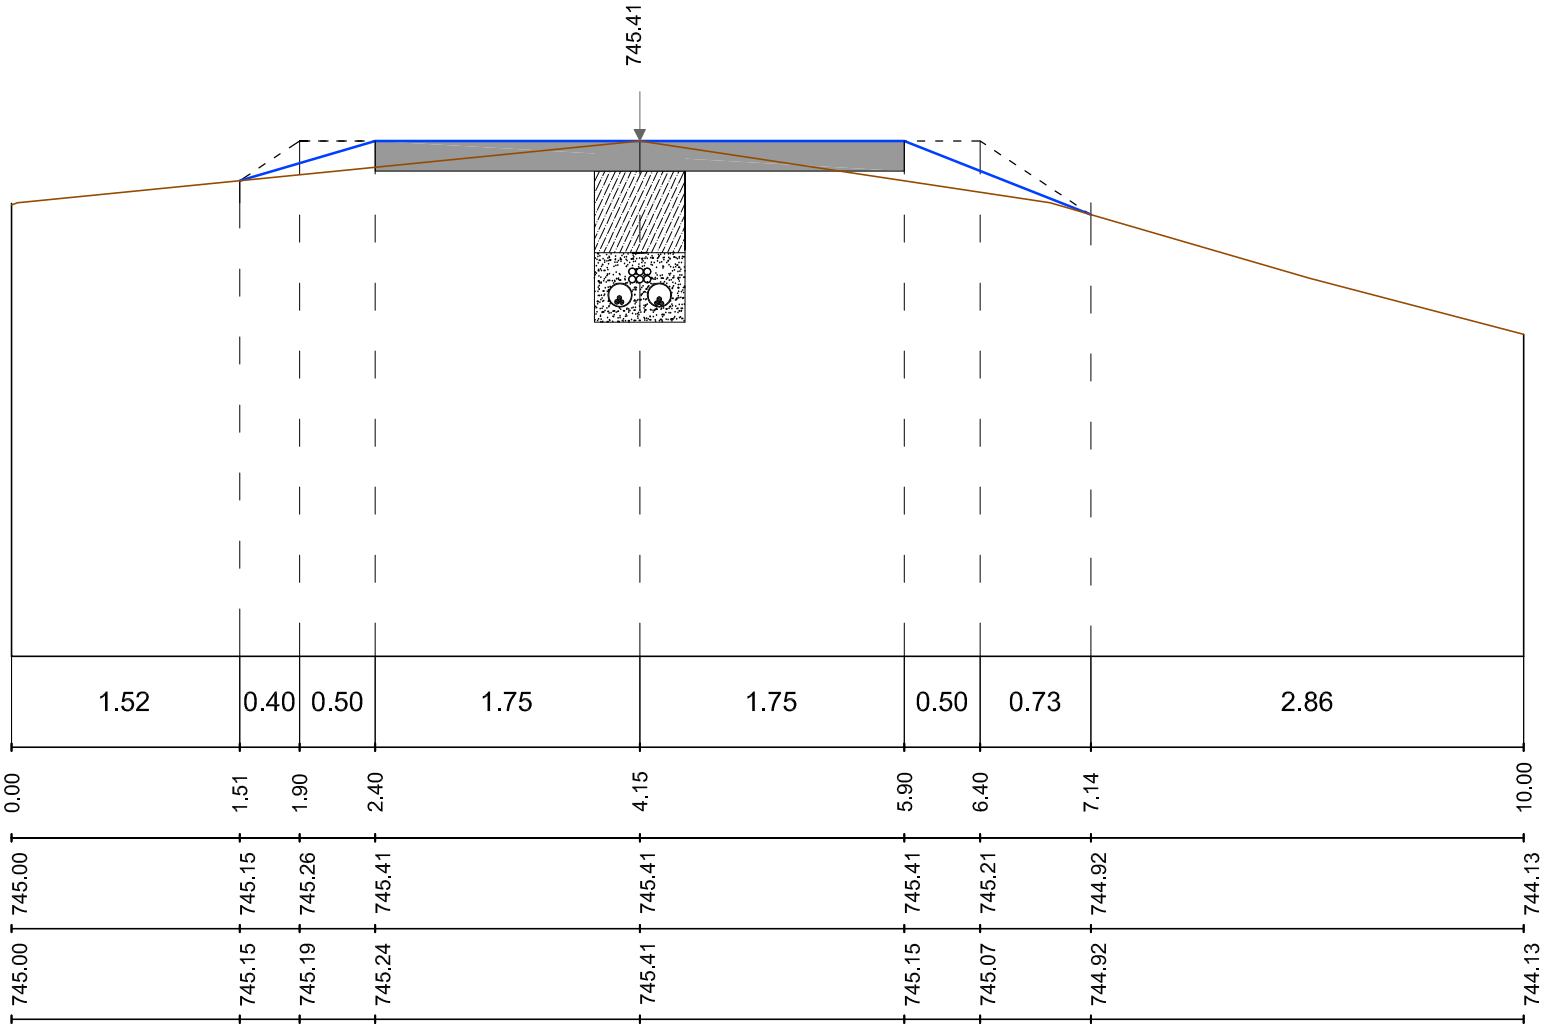

Sezione A/90

Quota Asse di riferimento	745.41 m
Scala	1:50
Quota di riferimento	742.00 m

Distanze parziali	[m]
Distanze progressive	[m]
Quote di progetto	[m]
Quote terreno	[m]