REGIONE LIGURIA
PROVINCIA DI SAVONA
COMUNE DI PONTINVREA

Oggetto: PROGETTO

PARCO EOLICO BRIC AUTZE'

Committente:

EOLO srl
Via Bartolomeo Prieri 4
12016 Peveragno (CN)

Progettisti:

Entec spa
Via Montegrappa, 2
12038 Savigliano (CN)
Tel. +39 0172 370 008
Fax. +39 0172 375 319
www.entec.it

Paolo Ing. **OBERTO**
Matteo Ing. **ANZALONE**
Daniele Ing. **GARNERONE**



Collaboratori:

Paolo Dott. For. **CORRENDO**
Sara Dott.ssa **VIGLIETTI**
Paola Geol. **REVERDITO**
Roberto Consulente faunistico **TOFFOLI**

Elaborato:

F.02.a

Titolo:


Quaderno delle sezioni
Viabilità di collegamento
Situazione temporanea di cantiere

Scala: ---

Revisione: settembre 2015

Note Legali: proprietà esclusiva della società Entec spa, utilizzo e riproduzione vietate senza alcun accordo scritto

SEZIONE N° C/010
PROGRESSIVA 0+097.95

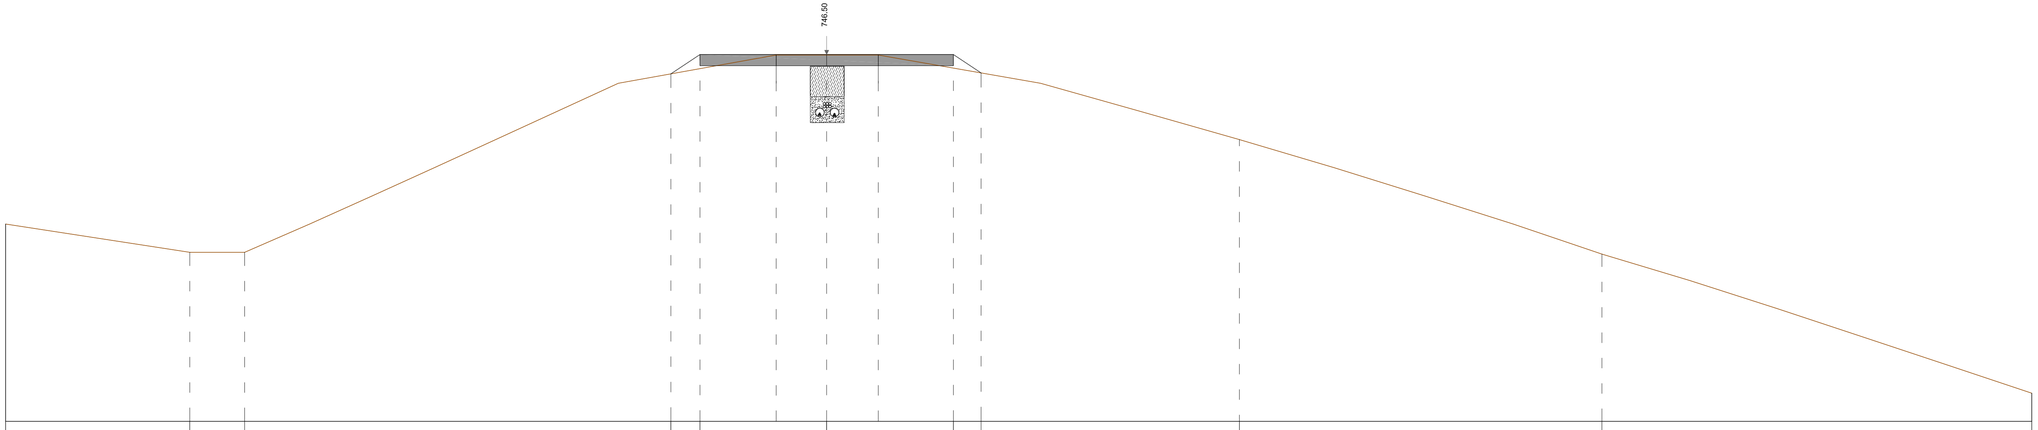


Sezione C/010

Quota Asse di riferimento	745.51 m
Scala	1:50
Quota di riferimento	739.00 m

Distanze parziali	[m]		3.27	0.97	7.57	0.51	1.35	0.90	0.91	1.34	0.49	4.59	6.43	7.63	
Distanze progressive	[m]	0.00	3.27	4.24	11.81	12.32	13.68	14.57	15.49	16.82	17.31	21.90	28.33	35.96	
Quote di progetto	[m]	742.50	742.00	742.00	745.17	745.51	745.51	745.51	745.51	745.51	745.18	744.00	741.97	739.50	
Quote terreno	[m]	742.50	742.00	742.00	745.17	745.26	745.50	745.51	745.50	745.27	745.18	744.00	741.97	739.50	

SEZIONE N° C/011
PROGRESSIVA 0+099.59

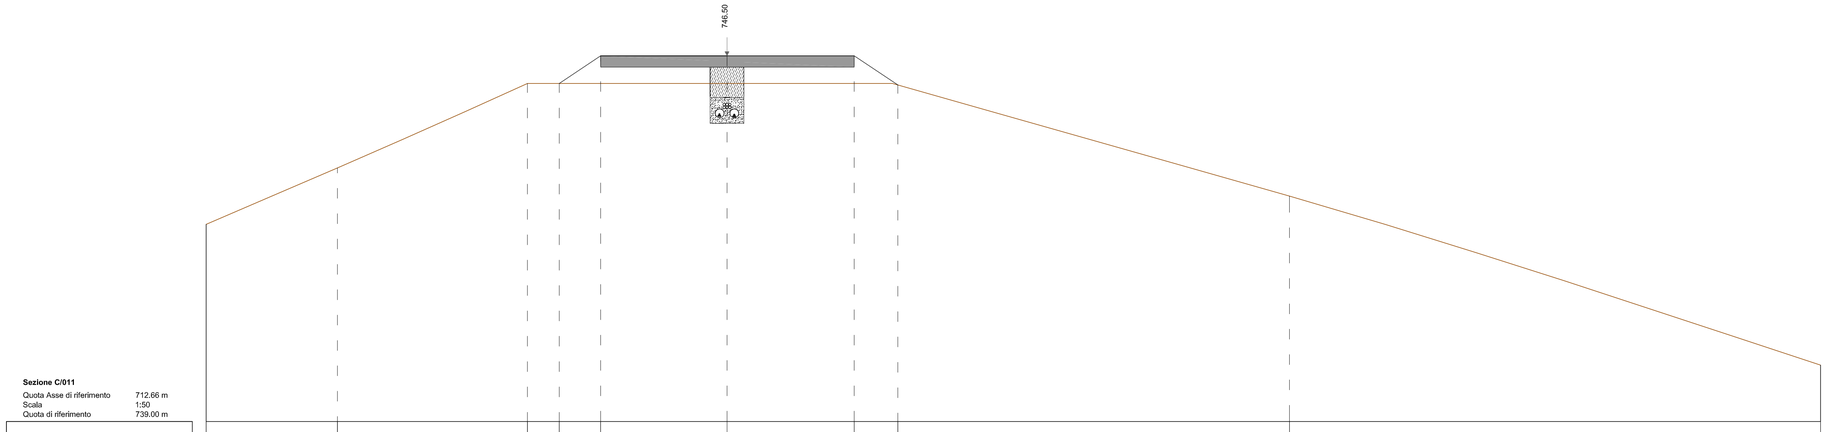


Sezione C/011

Quota Asse di riferimento	712.66 m
Scala	1:50
Quota di riferimento	739.00 m

Distanze parziali	[m]	2.33	3.37	0.56	0.73	2.24	2.26	0.77	6.95	9.43	
Distanze progressive	[m]	0.00	2.33	5.70	6.27	7.00	9.24	11.50	12.28	19.23	28.65
Quote di progetto	[m]	742.50	743.50	745.00	745.00	745.49	745.49	745.49	744.97	743.00	740.00
Quote terreno	[m]	742.50	743.50	745.00	745.00	745.00	745.00	745.00	744.97	743.00	740.00

SEZIONE N° C/012
PROGRESSIVA 0+119.00

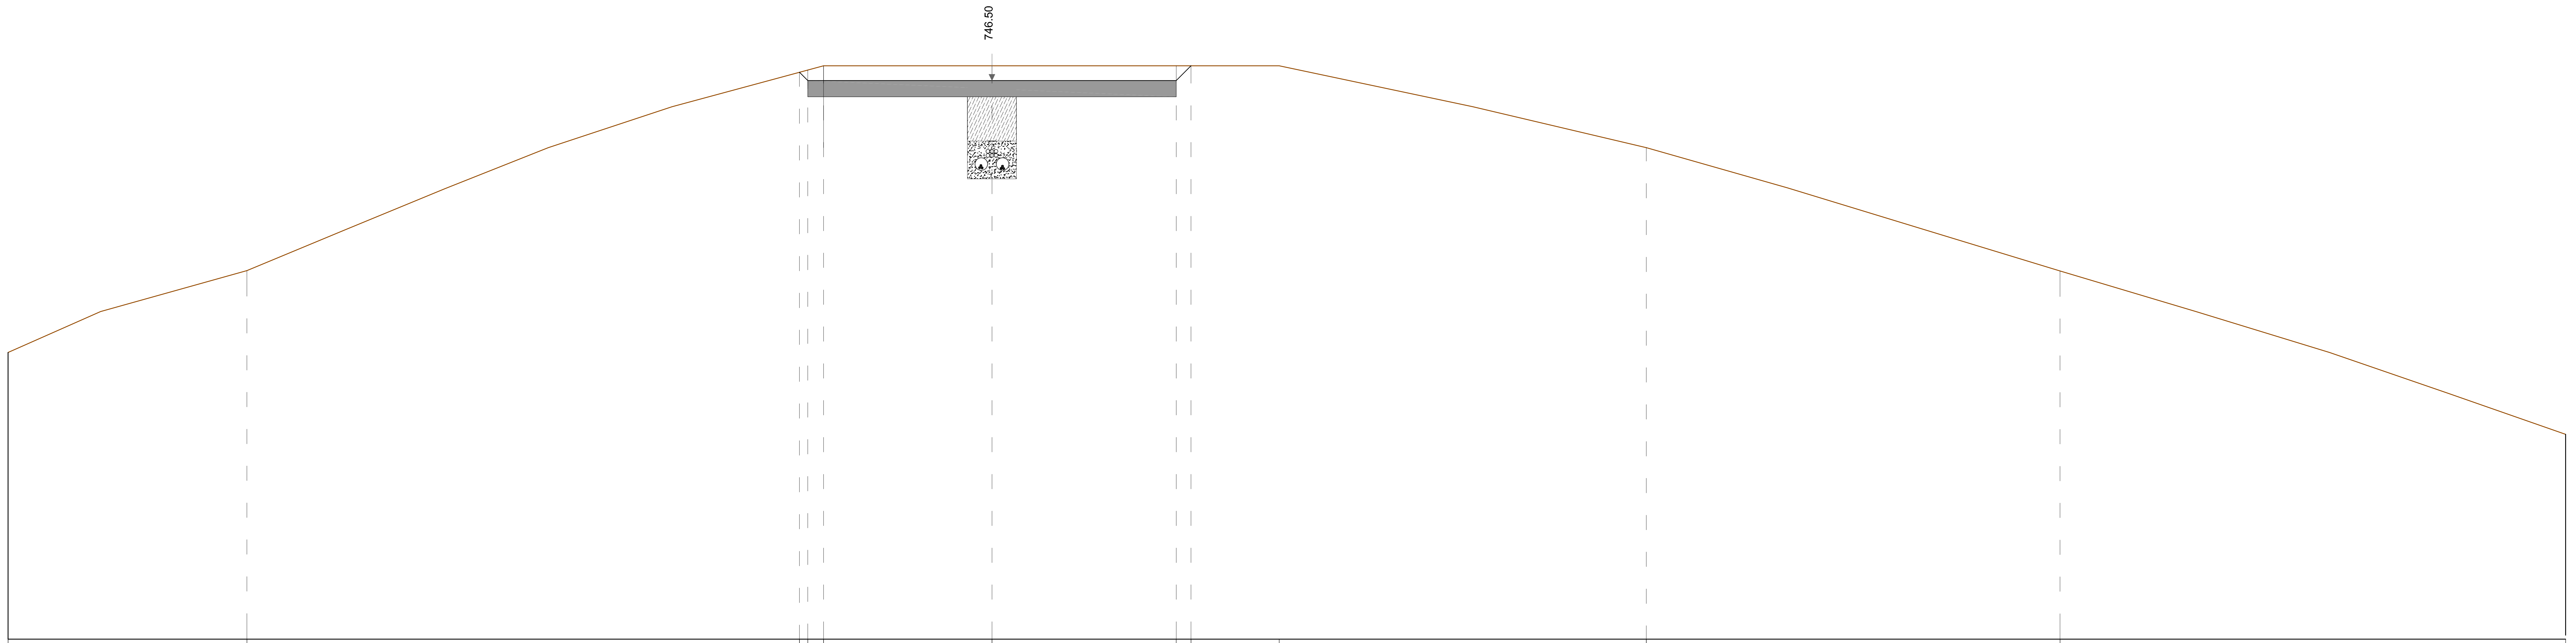


Sezione C/012

Quota Asse di riferimento	745.82 m
Scala	1:50
Quota di riferimento	739.00 m

Distanze parziali	[m]	2.92	6.75	0.0.19		2.06	2.25	0.18	1.08	4.48	5.05	6.18	
Distanze progressive	[m]	0.00	2.92	9.67	9.77	9.96	12.02	14.27	14.45	15.52	20.01	25.06	31.23
Quote di progetto	[m]	742.50	743.50	745.92	745.82	745.82	745.82	745.82	746.00	746.00	745.00	743.49	741.50
Quote terreno	[m]	742.50	743.50	745.92	745.95	746.00	746.00	746.00	746.00	746.00	745.00	743.49	741.50

SEZIONE N° C/013
PROGRESSIVA 0+144,99

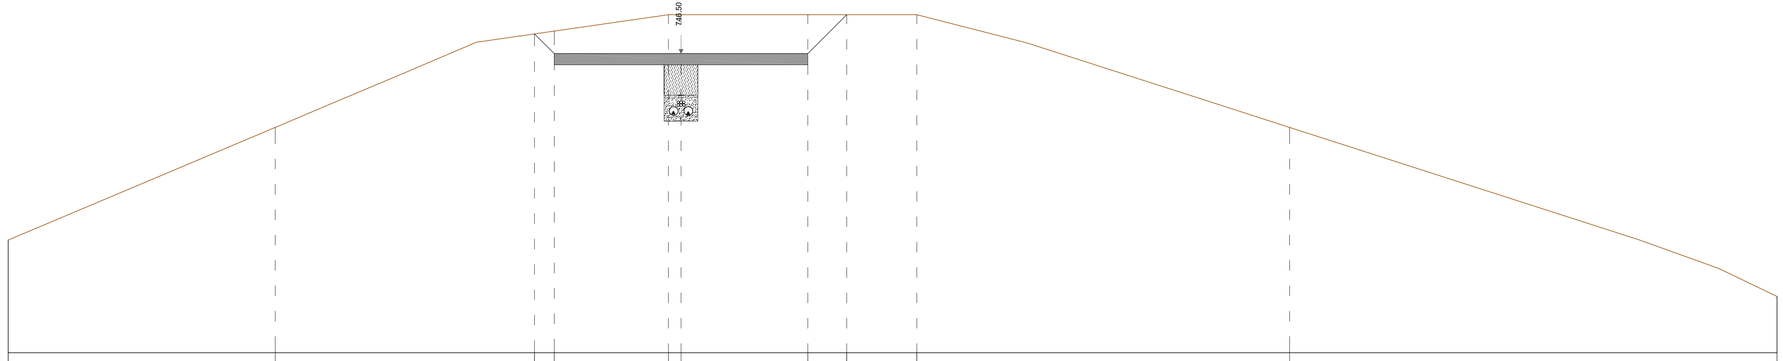


Sezione C/013

Quota Asse di riferimento	746.31 m
Scala	1:50
Quota di riferimento	741.00 m

Distanze parziali	[m]		4.74	4.60	0.35	2.03	0.22	2.25	0.69	1.25	6.62	8.65
Distanze progressive	[m]	0.00	4.74	9.34	9.69	11.72	11.94	14.19	14.88	16.13	22.74	31.39
Quote di progetto	[m]	743.00	745.00	746.66	746.31	746.31	746.31	746.31	747.00	747.00	745.00	742.00
Quote terreno	[m]	743.00	745.00	746.66	746.71	747.00	747.00	747.00	747.00	747.00	745.00	742.00

SEZIONE N° C/014
PROGRESSIVA 0+170.98

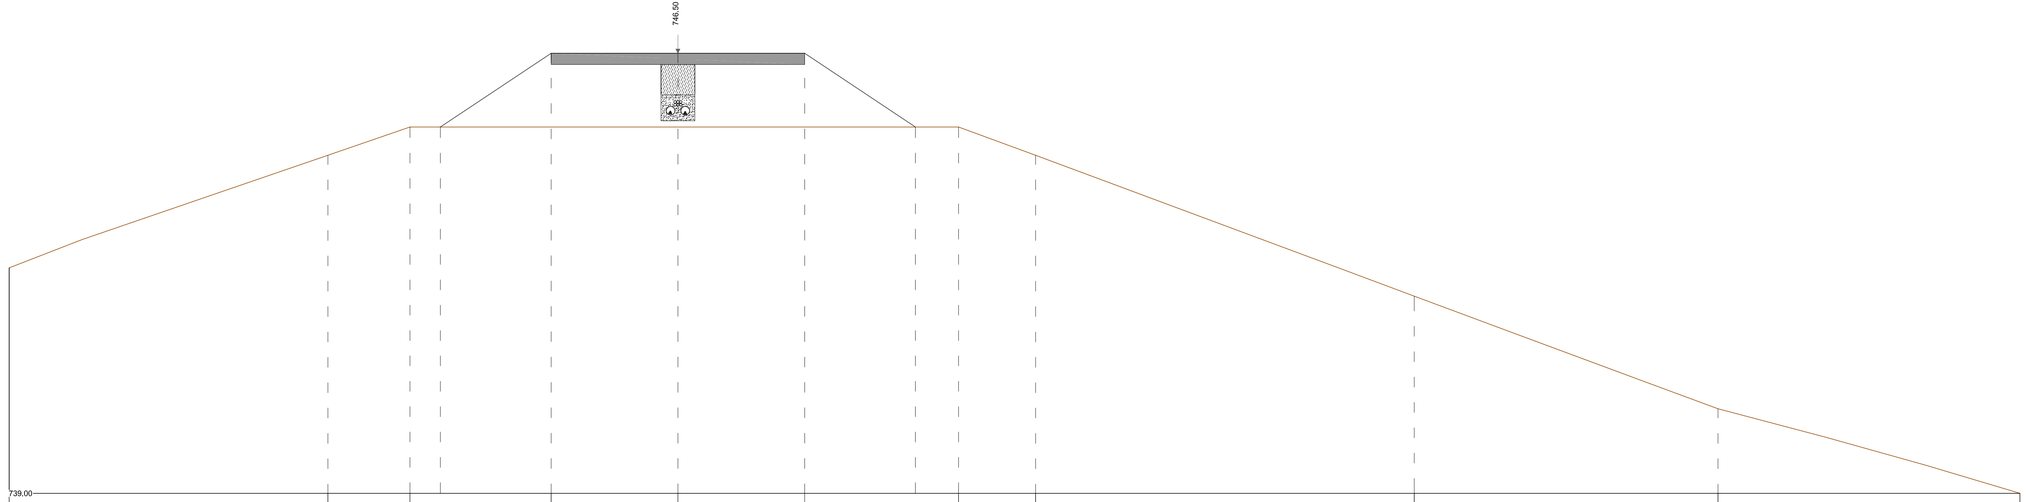


Sezione C/014

Quota Asse di riferimento	746.81 m
Scala	1:50
Quota di riferimento	739.00 m

Distanze parziali	[m]		5.66		1.46	0.54	1.96	2.25	2.25	1.96	0.77	1.37	6.72		5.39	5.36
Distanze progressive	[m]	0.00	5.66	7.11	7.65	9.62	11.87	14.12	16.08	16.85	18.22	24.94	30.33	35.69		
Quote di progetto	[m]	743.00	745.00	745.50	745.50	746.81	746.81	746.81	745.50	745.50	745.00	742.50	740.50	739.00		
Quote terreno	[m]	743.00	745.00	745.50	745.50	745.50	745.50	745.50	745.50	745.50	745.00	742.50	740.50	739.00		

SEZIONE N° C/015
PROGRESSIVA 0+191.63

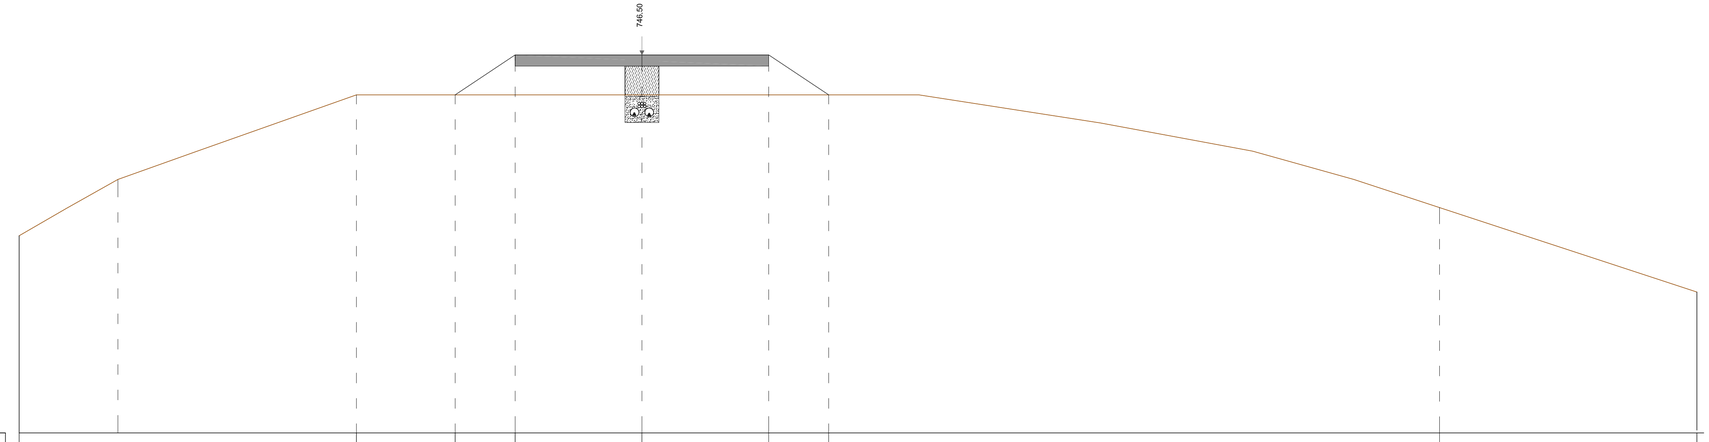


Sezione C/015

Quota Asse di riferimento	747.71 m
Scala	1:50
Quota di riferimento	741.00 m

Distanze parziali	[m]	1.75	4.23	1.75	1.06	2.25	2.25	1.07	10.84	4.57		
Distanze progressive	[m]	0.00	1.75	5.98	7.74	8.80	11.05	13.30	14.37	25.21	29.78	
Quote di progetto	[m]	744.50	745.50	747.00	747.00	747.71	747.71	747.71	747.00	745.00	743.50	
Quote terreno	[m]	744.50	745.50	747.00	747.00	747.00	747.00	747.00	747.00	745.00	743.50	

SEZIONE N° C/016
PROGRESSIVA 0+212.27

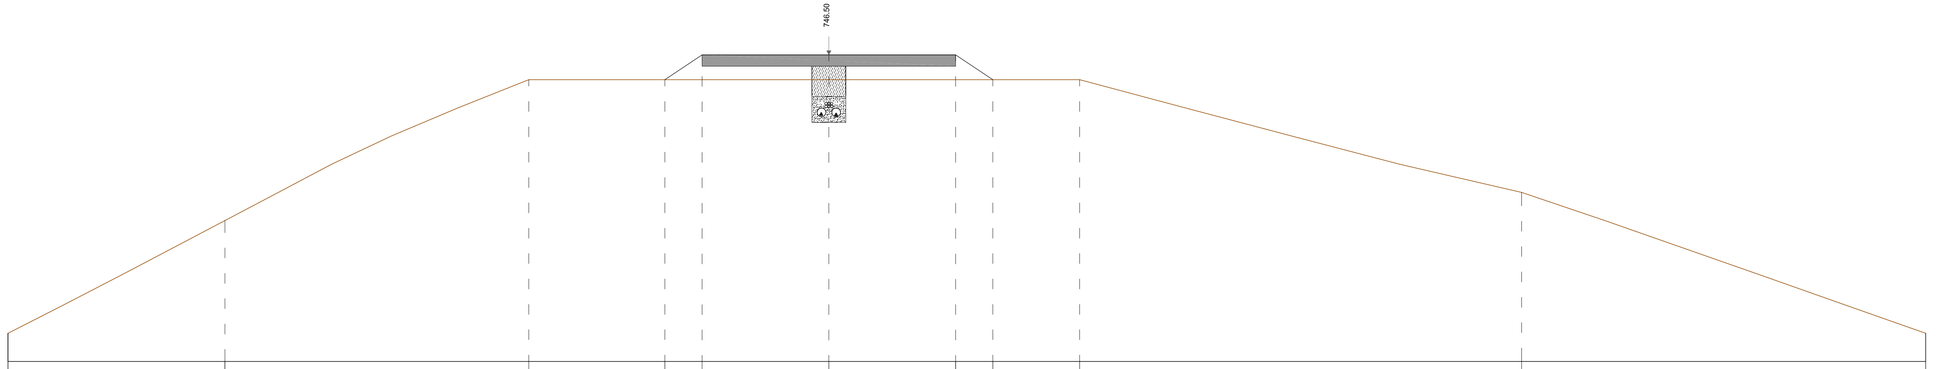


Sezione C/016

Quota Asse di riferimento	750.44 m
Scala	1:50
Quota di riferimento	745.00 m

Distanze parziali	[m]	3.85	5.39	2.41	0.66	2.25	2.25	0.66	1.54	7.84	7.17	
Distanze progressive	[m]	0.00	3.85	9.24	11.65	12.32	14.57	16.82	17.48	19.02	26.87	34.04
Quote di progetto	[m]	745.50	747.50	750.00	750.00	750.44	750.44	750.44	750.00	750.00	748.00	745.50
Quote terreno	[m]	745.50	747.50	750.00	750.00	750.00	750.00	750.00	750.00	750.00	748.00	745.50

SEZIONE N° C/017
PROGRESSIVA 0+229.79

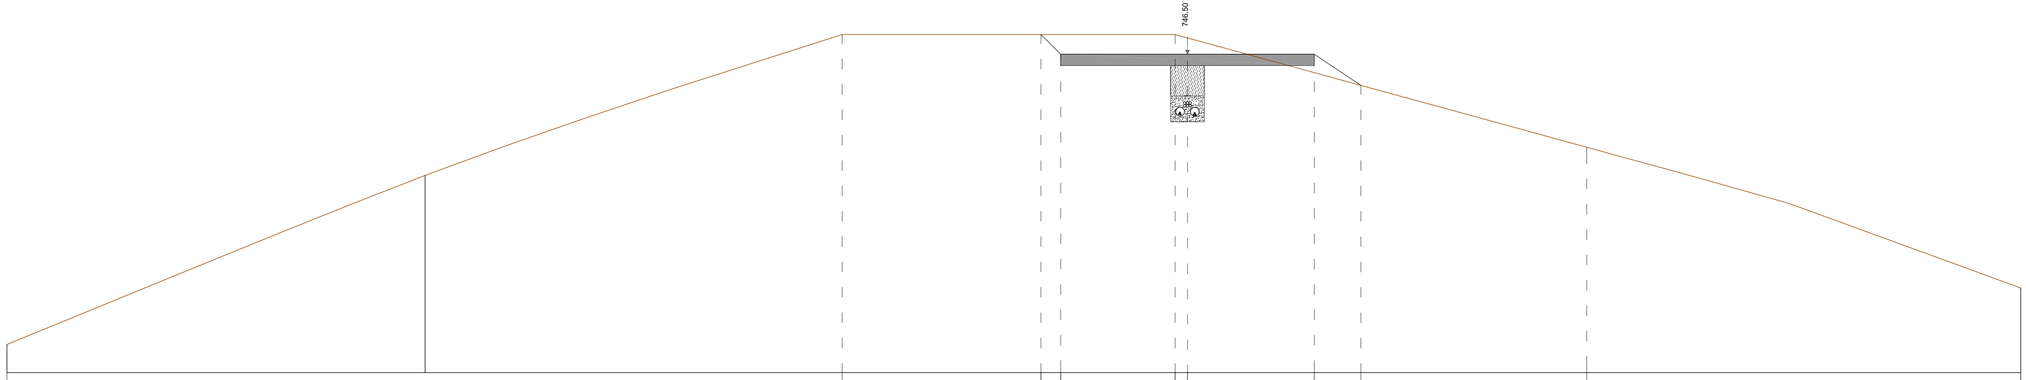


Sezione C/017

Quota Asse di riferimento	751.65 m
Scala	1:50
Quota di riferimento	746.00 m

Distanze parziali	[m]	7.42	7.40	3.53	0.35	2.03	0.22	2.25	0.83	4.01	7.70
Distanze progressive	[m]	0.00	7.42	14.82	18.35	18.70	20.73	20.95	23.20	24.03	28.04	35.74
Quote di progetto	[m]	746.50	749.50	752.00	752.00	751.65	751.65	751.65	751.65	751.10	750.00	747.50
Quote terreno	[m]	746.50	749.50	752.00	752.00	752.00	752.00	751.94	751.32	751.10	750.00	747.50

SEZIONE N° C/018
PROGRESSIVA 0+247.32

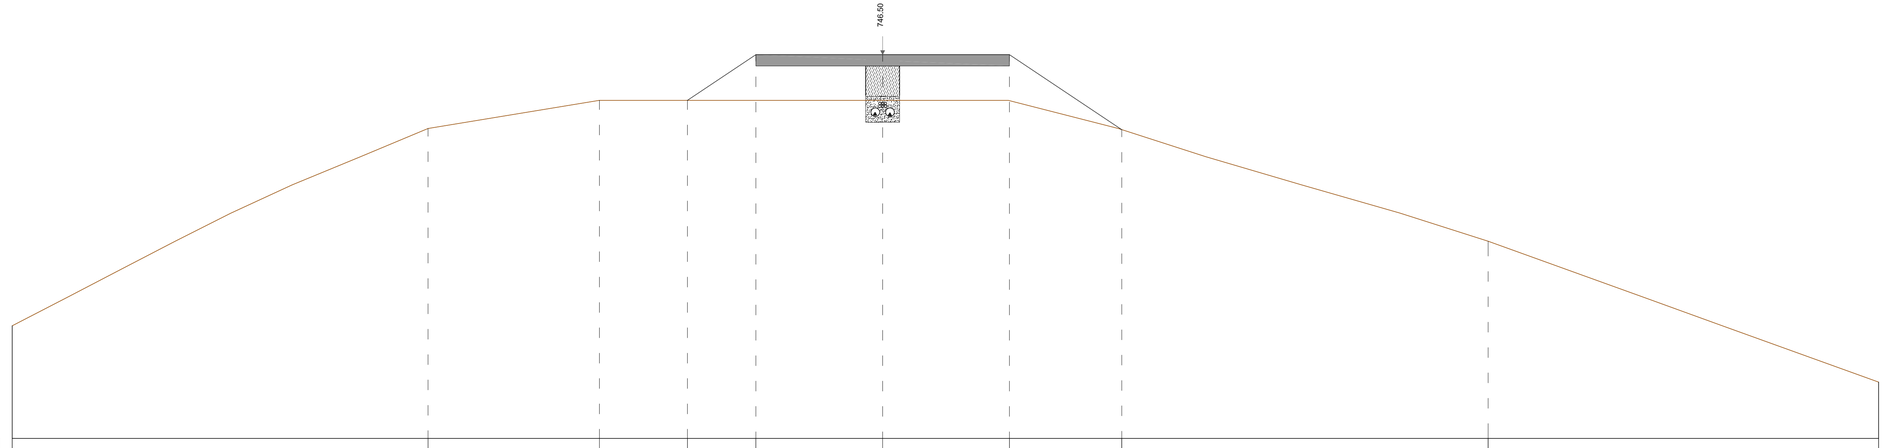

Sezione C/018

Quota Asse di riferimento	750.81 m
Scala	1:50
Quota di riferimento	744.00 m

Distanze parziali	[m]		7.38	3.04	1.56	1.21	2.25	2.25	1.99	6.50	6.93
Distanze progressive	[m]	0.00	7.38	10.42	11.99	13.20	15.45	17.70	19.70	26.20	33.13
Quote di progetto	[m]	746.00	749.50	750.00	750.00	750.81	750.81	750.81	749.48	747.50	745.00
Quote terreno	[m]	746.00	749.50	750.00	750.00	750.00	750.00	749.99	749.48	747.50	745.00