REGIONE LIGURIA
PROVINCIA DI SAVONA
COMUNE DI PONTINVREA

Oggetto: PROGETTO

PARCO EOLICO BRIC AUTZE'

Committente:

EOLO srl
Via Bartolomeo Prieri 4
12016 Peveragno (CN)

Progettisti:

Entec spa
Via Montegrappa, 2
12038 Savigliano (CN)
Tel. +39 0172 370 008
Fax. +39 0172 375 319
www.entec.it

Paolo Ing. **OBERTO**
Matteo Ing. **ANZALONE**
Daniele Ing. **GARNERONE**



Collaboratori:

Paolo Dott. For. **CORRENDO**
Sara Dott.ssa **VIGLIETTI**
Paola Geol. **REVERDITO**
Roberto Consulente faunistico **TOFFOLI**

Elaborato:

F.02.b

Titolo:


Quaderno delle sezioni
Viabilità di collegamento
Situazione definitiva

Scala: ---

Revisione: settembre 2015

Note Legali: proprietà esclusiva della società Entec spa, utilizzo e riproduzione vietate senza alcun accordo scritto

SEZIONE N° C/010
PROGRESSIVA 0+097.95

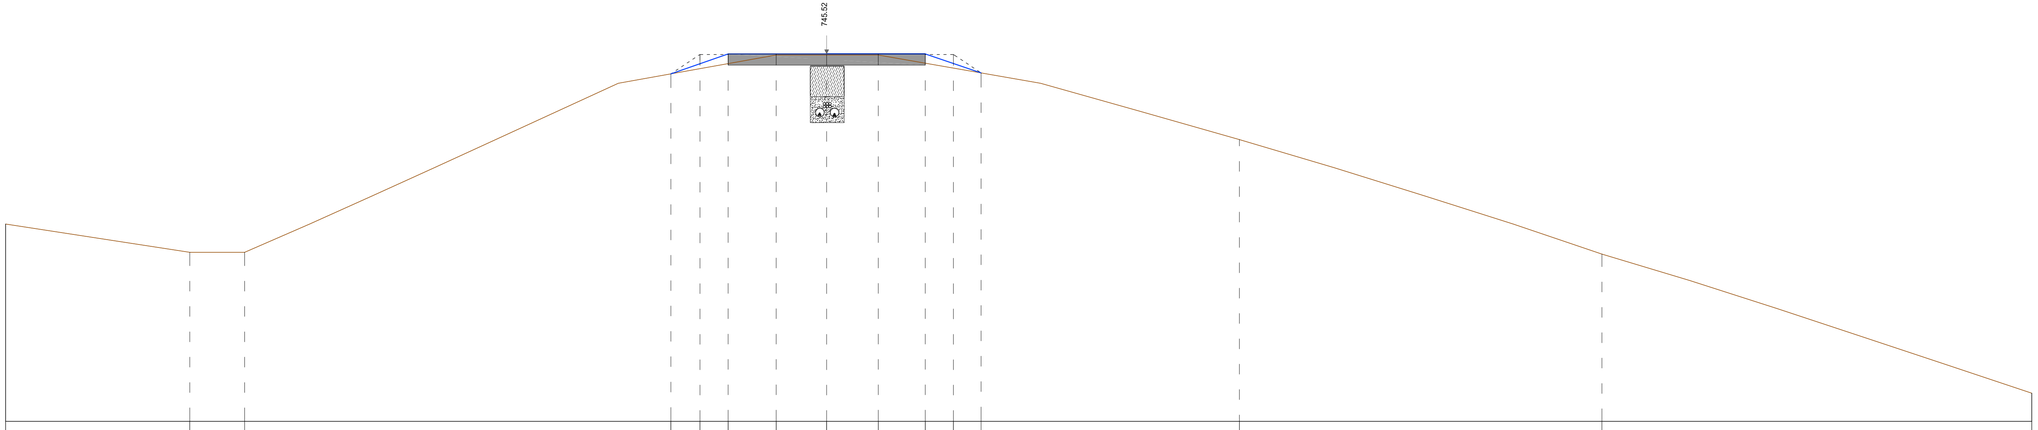


Sezione C/010

Quota Asse di riferimento	745.52 m
Scala	1:50
Quota di riferimento	739.00 m

Distanze parziali	[m]		3.27		0.97		7.57		0.51	0.50	0.85	0.90	0.91	0.84	0.50	0.49	4.59		6.43		7.63					
Distanze progressive	[m]	0.00		3.27		4.24		11.81	12.32	12.82	13.68	14.57	15.49	16.32	16.82	17.31		21.90		28.33		35.96					
Quote di progetto	[m]	742.50		742.00		742.00		745.17	745.35	745.52	745.52	745.52	745.52	745.52	745.35	745.18		744.00		741.97		739.50				
Quote terreno	[m]	742.50		742.00		742.00		745.17	745.26	745.35	745.50	745.51	745.50	745.38	745.27	745.18		744.00		741.97		739.50				

SEZIONE N° C/011
PROGRESSIVA 0+099.59

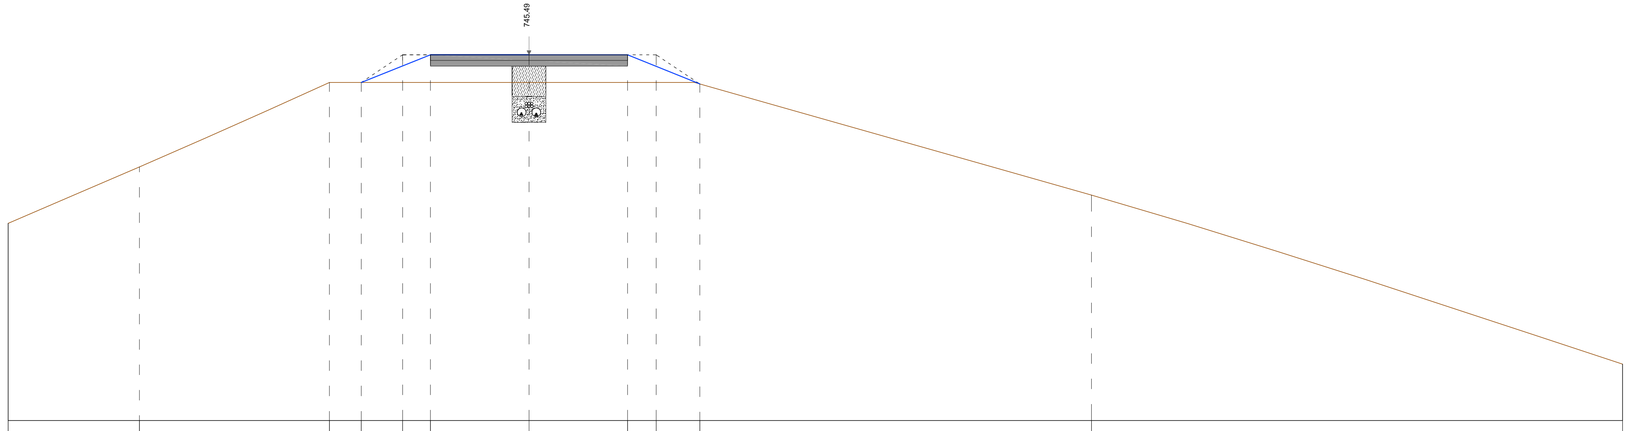


Sezione C/011

Quota Asse di riferimento	745.49 m
Scala	1:50
Quota di riferimento	739.00 m

Distanze parziali	[m]	2.33	3.37	0.56	0.73	0.49	1.75	1.75	0.51	0.77	6.95	9.43		
Distanze progressive	[m]	0.00	2.33	5.70	6.27	7.00	7.49	9.24	10.99	11.50	12.28	19.23	28.65	
Quote di progetto	[m]	742.50		745.00	745.00	745.29	745.49	745.49	745.49	745.20	744.97	743.00	740.00	
Quote terreno	[m]	742.50	743.50	745.00	745.00	745.00	745.00	745.00	745.00	745.00	744.97	743.00	740.00	

SEZIONE N° C/012
PROGRESSIVA 0+119.00

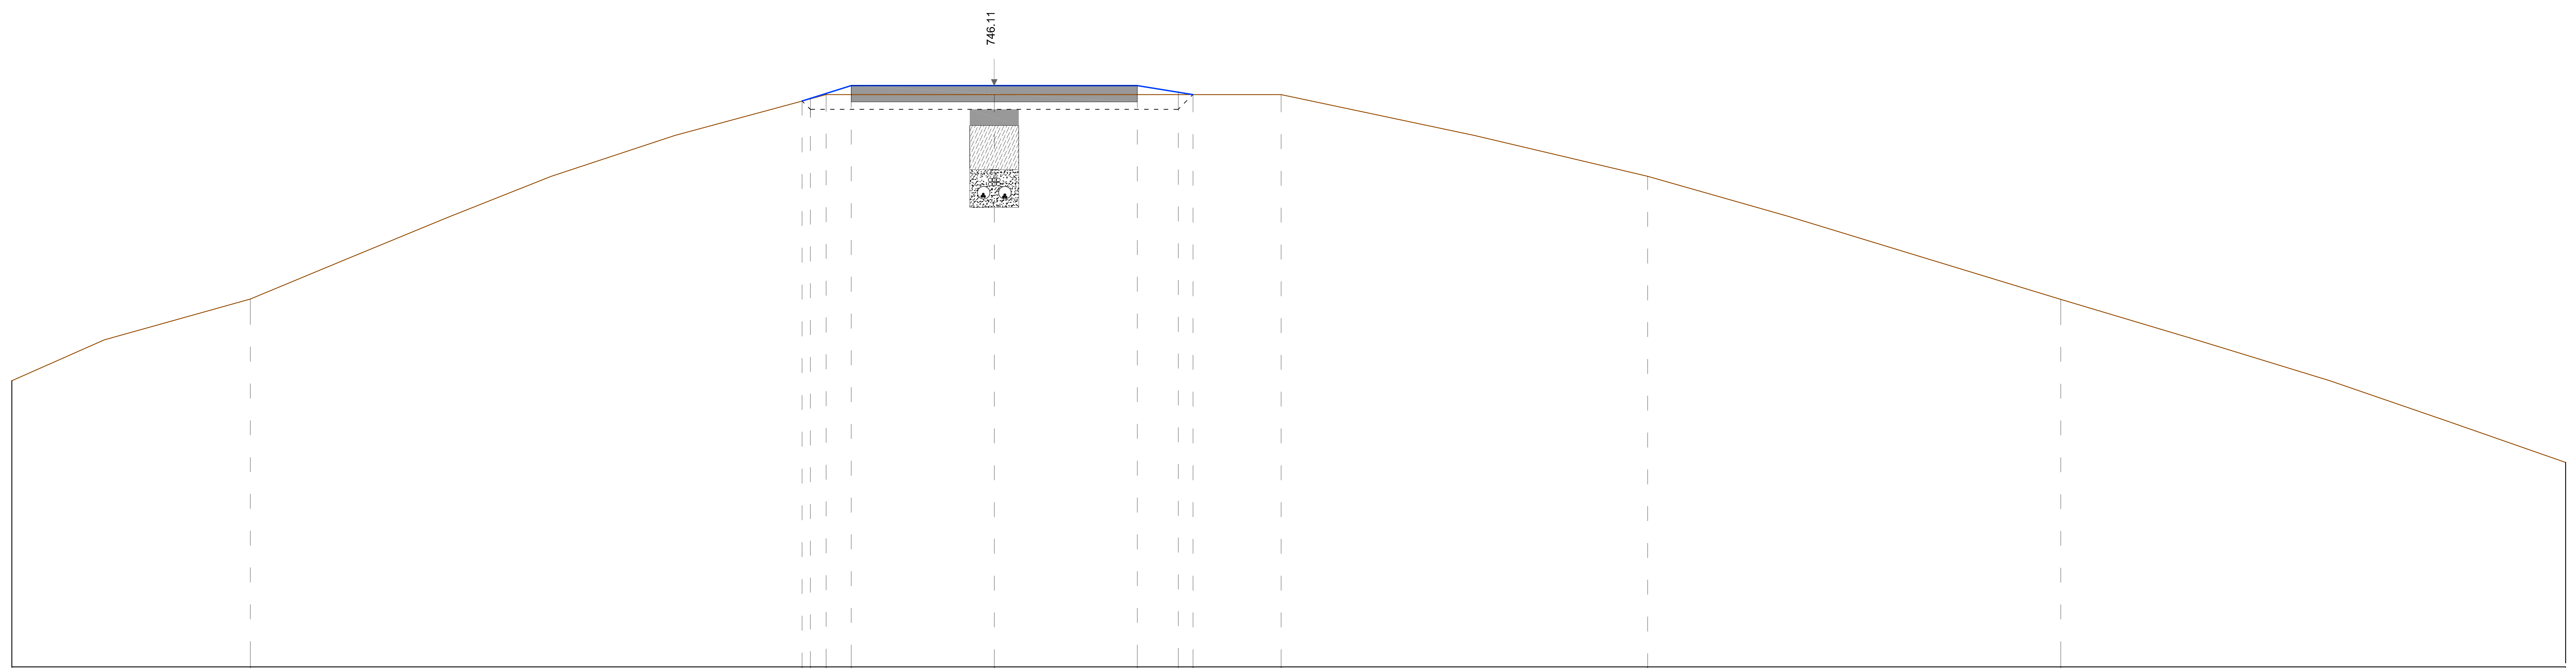


Sezione C/012
Quota Asse di riferimento 746.11 m
Scala 1:50
Quota di riferimento 739.00 m

Distanze parziali [m]	2.92	6.75	0.0	0.1	0.31	1.75	1.75	0.50	0.18	1.08	4.48	5.05	6.18

Distanze progressive [m]	Quote di progetto [m]	Quote terreno [m]
0.00	742.50	742.50
2.92	743.50	743.50
9.67	745.92	745.92
9.77	745.95	745.95
9.96	746.01	746.00
10.27	746.11	746.00
12.02	746.11	746.00
13.77	746.11	746.00
14.27	746.03	746.00
14.45	746.00	746.00
15.52	746.00	746.00
20.01	745.00	745.00
25.06	743.49	743.49
31.23	741.50	741.50

SEZIONE N° C/013
PROGRESSIVA 0+144.99

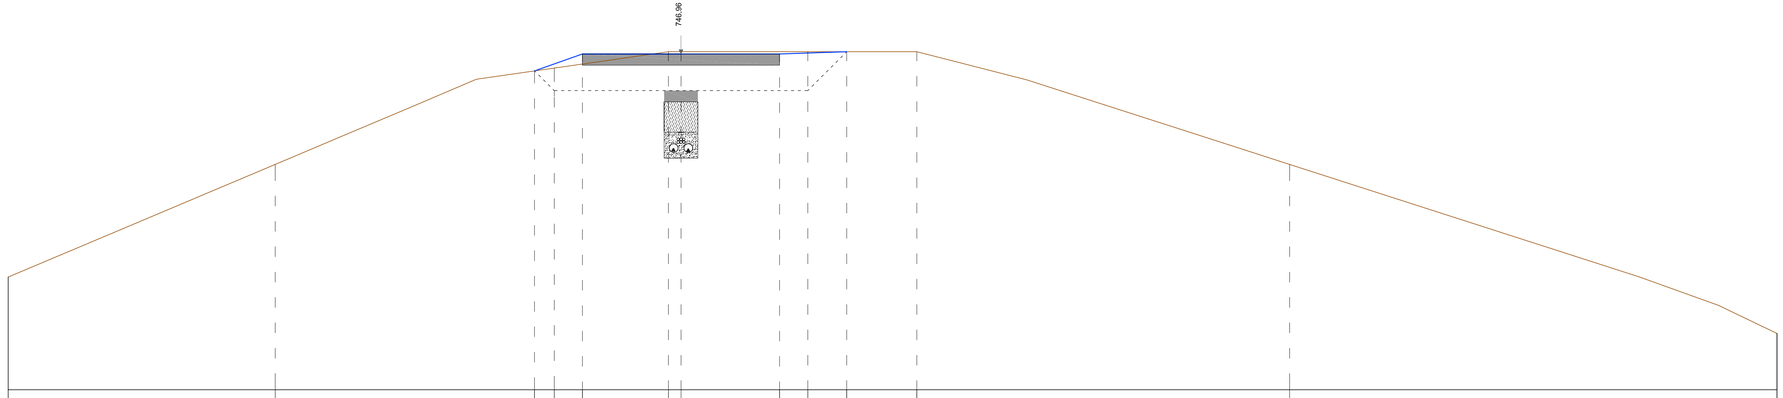
Sezione C/013

Quota Asse di riferimento	746.96 m
Scala	1:50
Quota di riferimento	741.00 m

Distanze parziali	[m]		4.74		4.60		0.35	0.50		1.53		0.22		1.75		0.50	0.69		1.25		6.62		8.65	
Distanze progressive	[m]	0.00		4.74		9.34		9.69	10.19		11.72		11.94		13.69		14.19	14.88		16.13		22.74		31.39
Quote di progetto	[m]	743.00		745.00		746.66		746.79	746.98		746.98		746.98		746.98		746.98	747.00		747.00		745.00		742.00
Quote terreno	[m]	743.00		745.00		746.66		746.71	746.78		747.00		747.00		747.00		747.00	747.00		747.00		745.00		742.00

SEZIONE N° C/014
PROGRESSIVA 0+170.98




Sezione C/014

Quota Asse di riferimento	746.23 m
Scala	1:50
Quota di riferimento	739.00 m

Distanze parziali	[m]	5.66	1.46	0.54	1.96	0.50	1.75	1.75	0.50	1.96	0.77	1.37	6.72	5.39	5.36		
Distanze progressive	[m]	0.00	5.66	7.11	7.65	9.62	10.12	11.87	13.62	14.12	16.08	16.85	18.22	24.94	30.33	35.69	
Quote di progetto	[m]	743.00	745.00	745.50	745.50	746.08	746.23	746.23	746.23	746.08	745.50	745.50	745.00	742.50	740.50	739.00	
Quote terreno	[m]	743.00	745.00	745.50	745.50	745.50	745.50	745.50	745.50	745.50	745.50	745.50	745.00	742.50	740.50	739.00	

SEZIONE N° C/015
PROGRESSIVA 0+161.63

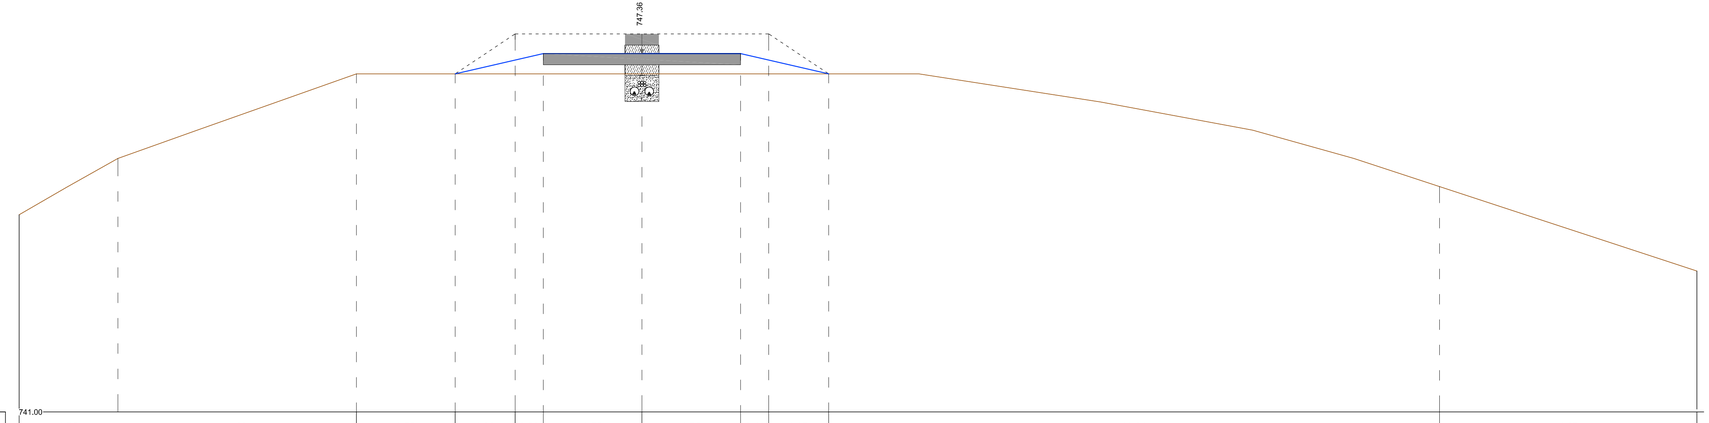


Sezione C/015

Quota Asse di riferimento	747.36 m
Scala	1:50
Quota di riferimento	741.00 m

Distanze parziali	[m]		1.75	4.23	1.75	1.06	0.50	1.75	1.75	0.49	1.07	10.84	4.57	
Distanze progressive	[m]	0.00	1.75	5.98	7.74	8.80	9.30	11.05	12.80	13.30	14.37	25.21	29.78	
Quote di progetto	[m]	744.50	745.50	747.00	747.00	747.24	747.36	747.36	747.36	747.24	747.00	745.00	743.50	
Quote terreno	[m]	744.50	745.50	747.00	747.00	747.00	747.00	747.00	747.00	747.00	747.00	745.00	743.50	

SEZIONE N° C/016
PROGRESSIVA 0+212.27

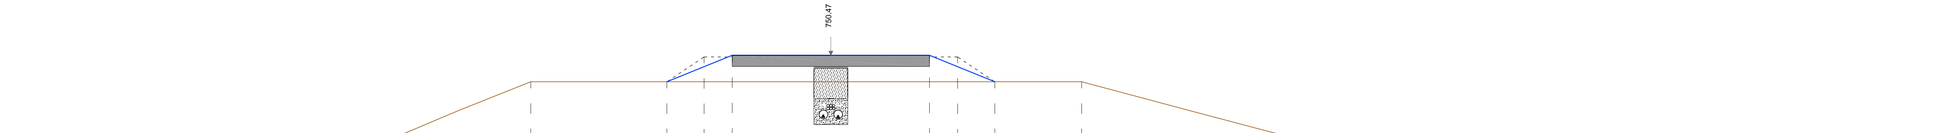


Sezione C/016

Quota Asse di riferimento	750.47 m
Scala	1:50
Quota di riferimento	745.00 m

Distanze parziali	[m]	3.85	5.39	2.41	0.66	0.50	1.75	1.75	0.50	0.66	1.54	7.84	7.17	
Distanze progressive	[m]	0.00	3.85	9.24	11.65	12.32	12.82	14.57	16.32	16.82	17.48	19.02	26.87	34.04
Quote di progetto	[m]	745.50	747.50	750.00	750.00	750.27	750.47	750.47	750.47	750.27	750.00	750.00	748.00	745.50
Quote terreno	[m]	745.50	747.50	750.00	750.00	750.00	750.00	750.00	750.00	750.00	750.00	750.00	748.00	745.50

SEZIONE N° C/017
PROGRESSIVA 0+229,79

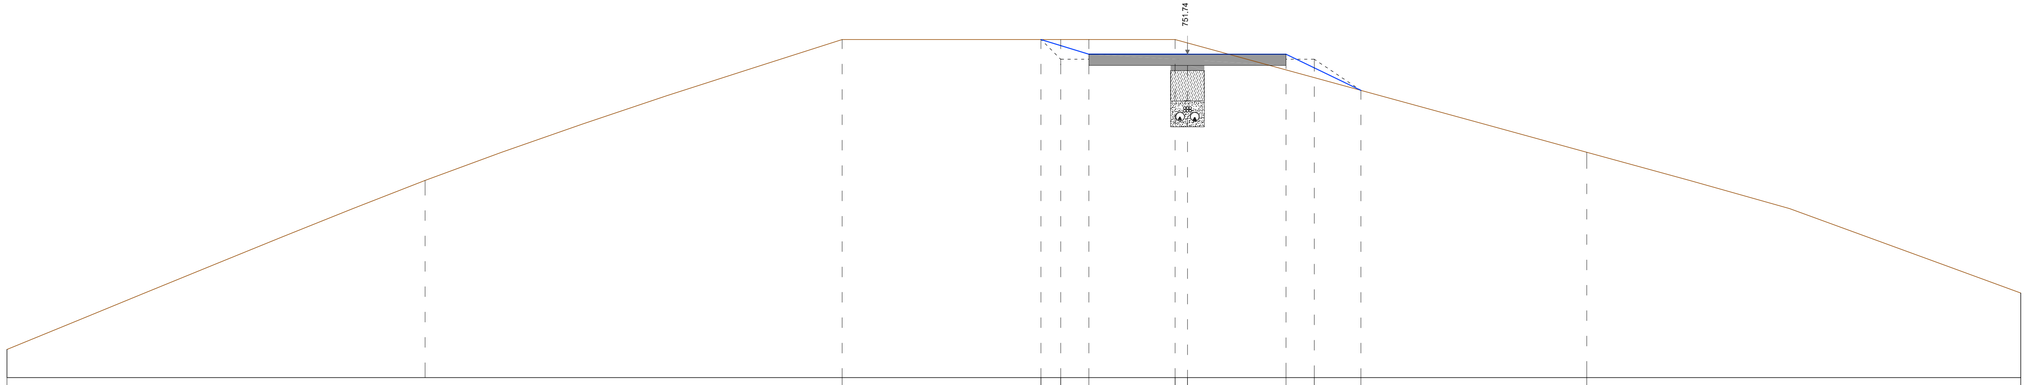


Sezione C/017

Quota Asse di riferimento	751.74 m
Scala	1:50
Quota di riferimento	746.00 m

Distanze parziali	[m]	7.42	7.40	3.53	0.35	0.50	1.53	0.22	1.75	0.50	0.83	4.01	7.70				
Distanze progressive	[m]	0.00	7.42	14.82	18.35	18.70	19.20	20.73	20.95	22.70	23.20	24.03	28.04	35.74			
Quote di progetto	[m]	746.50	749.50	752.00	752.00	751.89	751.74	751.74	751.74	751.74	751.50	751.10	750.00	747.50			
Quote terreno	[m]	746.50	749.50	752.00	752.00	752.00	752.00	752.00	751.94	751.74	751.32	751.10	750.00	747.50			

SEZIONE N° C/018
PROGRESSIVA 0+247.32

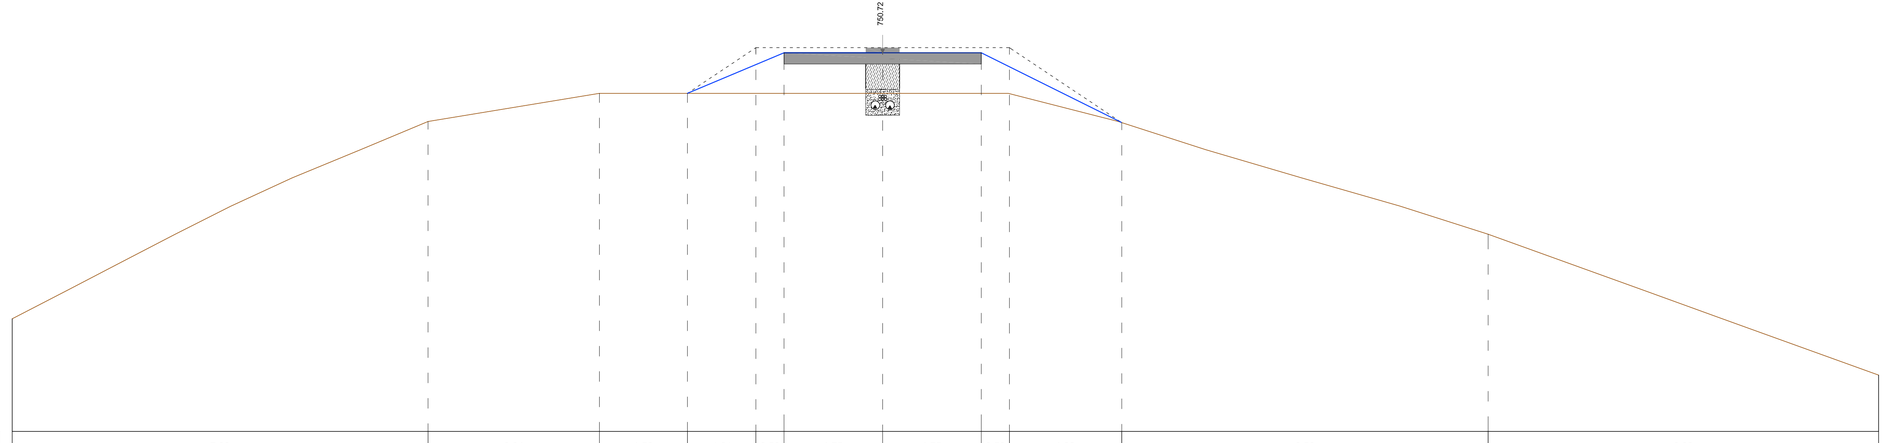

Sezione C/018

Quota Asse di riferimento	750.72 m
Scala	1:50
Quota di riferimento	744.00 m

Distanze parziali	[m]		7.38	3.04	1.56	1.21	0.50	1.75	1.75	0.50	1.99	6.50	6.93
Distanze progressive	[m]	0.00	7.38	10.42	11.99	13.20	13.70	15.45	17.20	17.70	19.70	26.20	33.13
Quote di progetto	[m]	746.00	749.50	750.00	750.00	750.51	750.72	750.72	750.72	750.47	749.48	747.50	745.00
Quote terreno	[m]	746.00	749.50	750.00	750.00	750.00	750.00	750.00	750.00	749.99	749.48	747.50	745.00