Situazione temporanea di cantiere - installazione aerogeneratore

Scala 1:800

Caratteristiche geometriche		
Piazzola 1 situazione di cantiere		
Sviluppo longitudinale	[m]	64,53
Sviluppo trasversale massimo	[m]	16,35
Sviluppo trasversale minimo	[m]	7,70
Quota di ingresso	[m]	746,50
Quota terreno asse aerogeneratore	[m]	749,50
Quota progetto asse aerogeneratore	[m]	743,50
Pendenza longitudinale	[%]	0,0
Pendenza trasversale	[%]	0,0
Area piazzola di cantiere	[m²]	1210
Spazio di occupazione scarpate in scavo	[m²]	33
Spazio di occupazione scarpate in riporto	[m²]	194
Spazio di occupazione piazzola	[m²]	1437
Volume di scavo movimentato	[m³]	865
Volume di riporto movimentato	[m³]	-307
Volume movimentato	[m³]	1172
Sviluppo trasversale massimo scarpate in scavo	[m]	1,30
Sviluppo trasversale massimo scarpate in riportoo	[m]	4,66


LEGENDA

- Scarpate in scavo
- Scarpate in riporto
- Asse strada

Gru di supporto
Autogru Grove GMK 5130
Massimo raggio operativo 18 m
Autoru ausiliaria per montaggio tralicci pesanti


Gru principale
Autogru Liebherr LG 1750
Distanza da asse aerogeneratore circa 24 m
Minimo raggio operativo 17 m



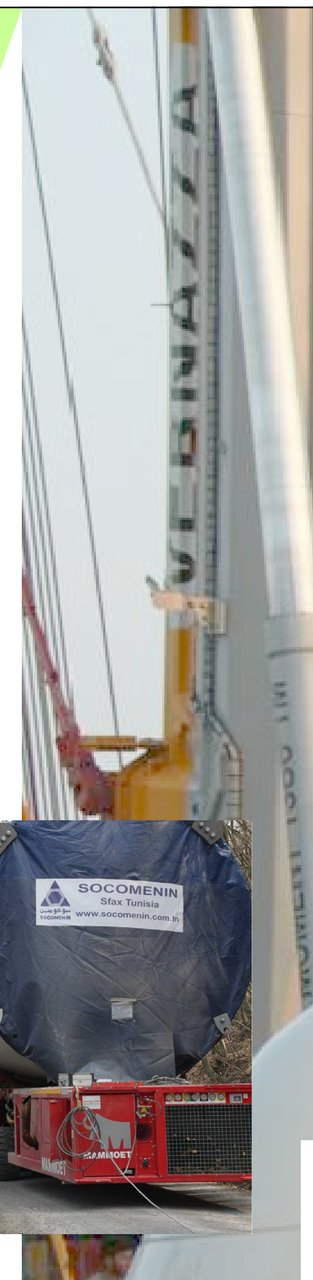


Situazione attuale

Scala 1:800

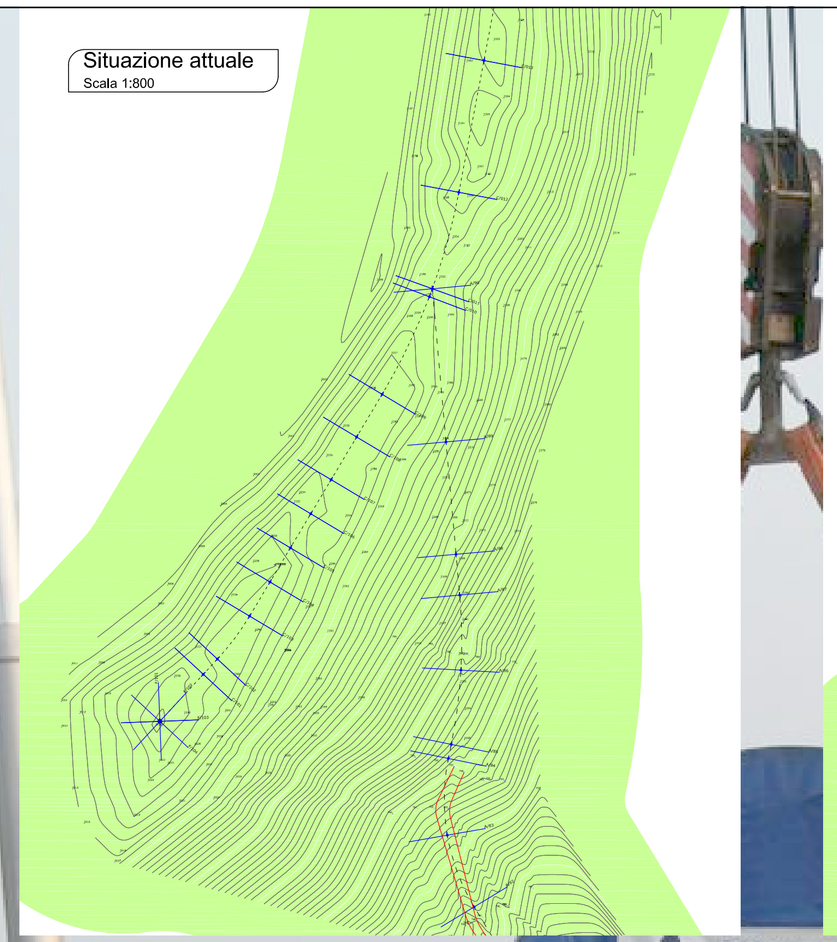


Situazione temporanea di cantiere - allestimento gru principale

Scala 1:800

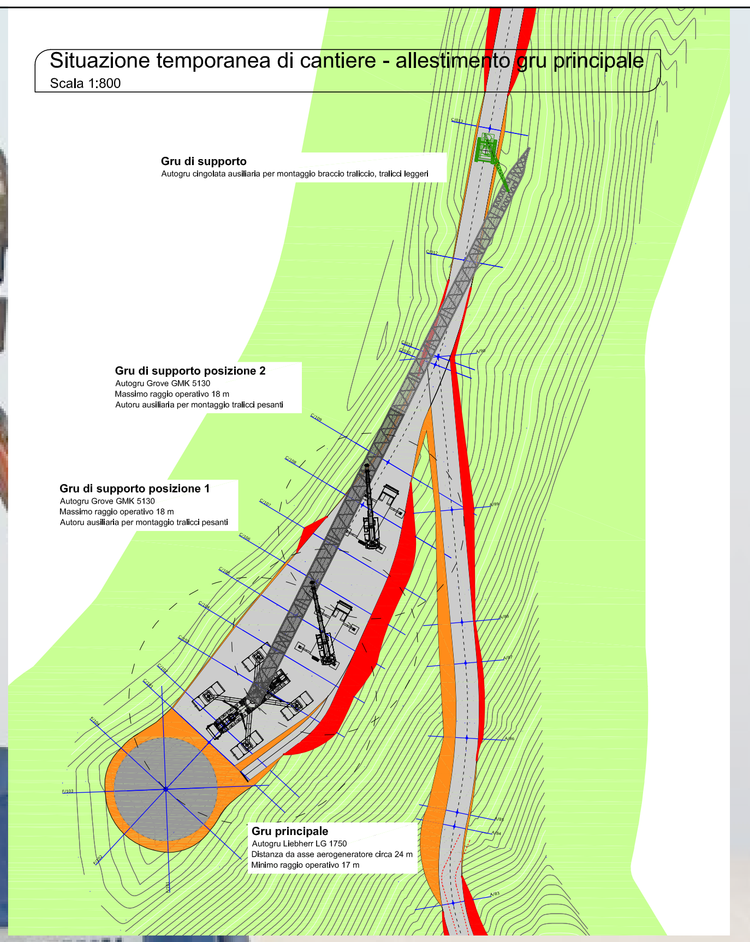

Situazione definitiva

Scala 1:800

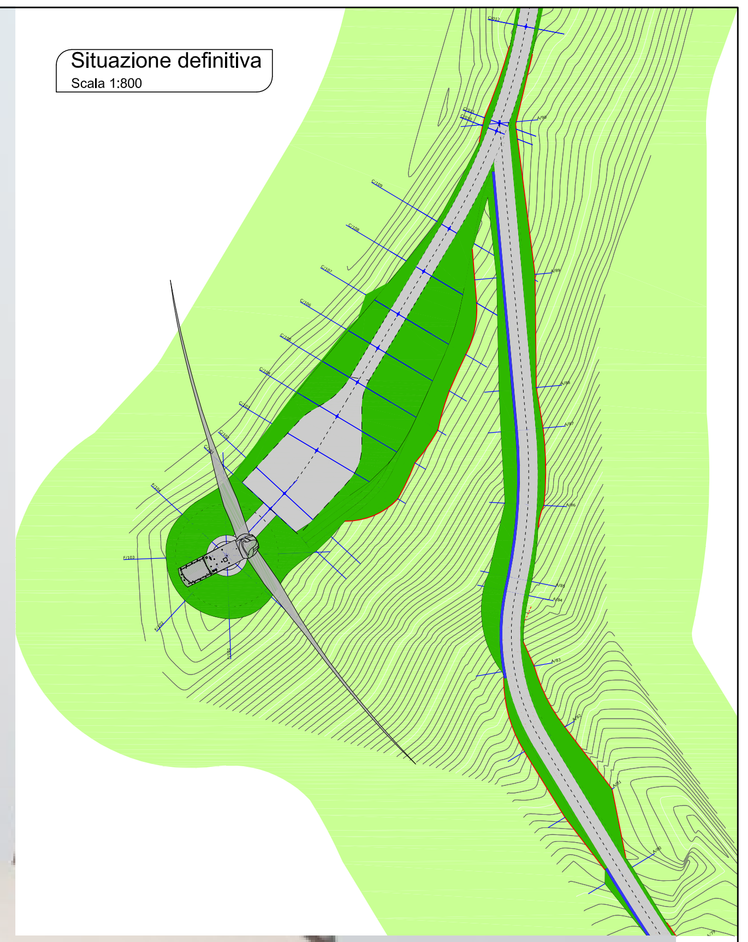




Sezione C107

Scala 1:100

Situazione temporanea di cantiere

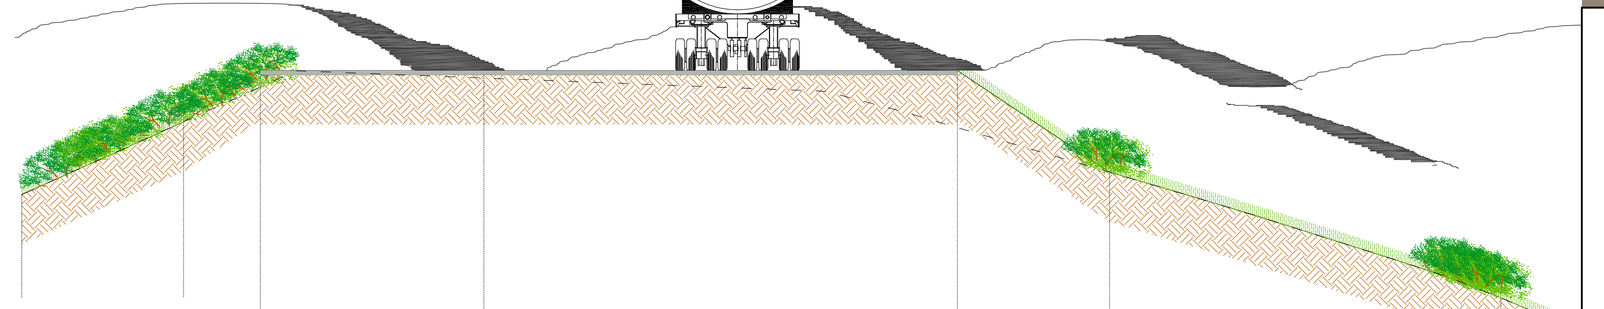

Sezione C/107


Quota Asse di riferimento	746.50 m
Scala	1:100
Quota di riferimento	739.00 m

Distanze parziali [m]	3,92	1,86	5,42	11,47	3,69	9,48	
Distanze progressive [m]	0,00	3,92	5,78	11,20	22,67	26,36	35,83
Quote di progetto [m]	743,50	743,50	743,50	743,50	743,50	743,50	743,50
Quote terreno [m]	743,50	739,58	739,72	738,08	732,03	739,34	734,00

Sezione C107

Scala 1:100

Situazione attuale

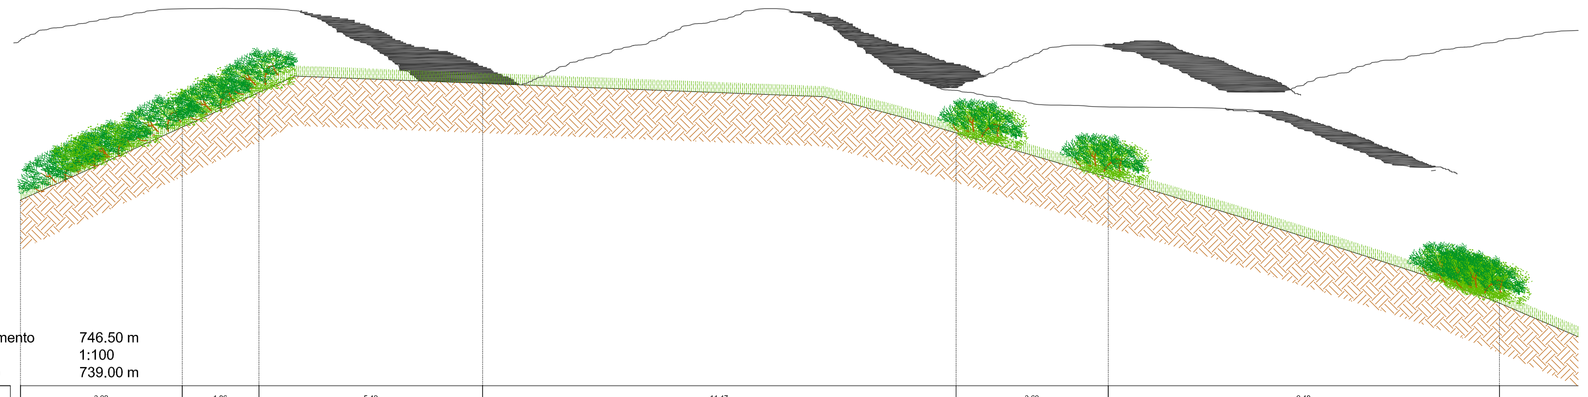

Sezione C/107


Quota Asse di riferimento	746.50 m
Scala	1:100
Quota di riferimento	739.00 m

Distanze parziali [m]	3,92	1,86	5,42	11,47	3,69	9,48	
Distanze progressive [m]	0,00	3,92	5,78	11,20	22,67	26,36	35,83
Quote di progetto [m]	743,50	743,50	743,50	743,50	743,50	743,50	743,50
Quote terreno [m]	743,50	739,58	739,72	738,08	732,03	739,34	734,00

Sezione C107

Scala 1:100

Situazione definitiva

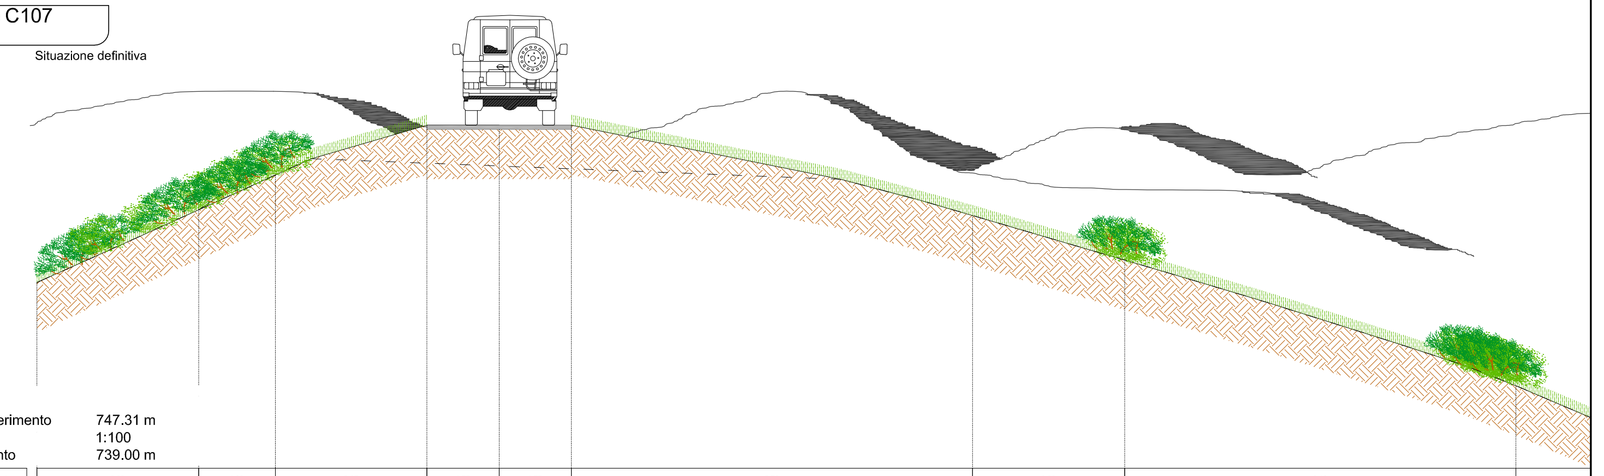

Sezione C/107'

Quota Asse di riferimento	747.31 m
Scala	1:100
Quota di riferimento	739.00 m

Distanze parziali [m]	3,92	1,86	3,07	1,75	1,75	0,72	3,69	9,48	
Distanze progressive [m]	0,00	3,92	5,78	8,85	10,61	12,36	25,72	29,41	38,89
Quote di progetto [m]	743,50	743,50	743,50	743,50	743,50	743,50	743,50	743,50	743,50
Quote terreno [m]	743,50	739,58	739,72	739,78	739,92	740,01	734,12	739,34	734,00

REGIONE LIGURIA
PROVINCIA DI SAVONA
COMUNE DI PONTINVREA

Oggetto: PROGETTO

PARCO EOLICO BRIC AUTZE'

Committente:
EOLO srl
Via Bartolomeo Prieri 4
12016 Peveragno (CN)

Progettisti:

Entec spa
Via Montegrappa, 2
12038 Savigliano (CN)
Tel. +39 0172 370 008
Fax. +39 0172 375 319
www.entec.it

Paolo Ing. **OBERTO**
Matteo Ing. **ARZALONE**
Daniele Ing. **GARNERONE**

Collaboratori:

Paolo Dott, For. **CORRENDO**
Sara Dott.ssa **VIGLIETTI**
Paola Geol. **REVERSITO**
Roberto Consulente faunistico **TOFFOLI**



Elaborato:
G.01.b

Titolo:
Planimetria generale e sezioni P1
Situazione temporanea di cantiere

Scala: 1:800 / 1:400

Revisione: settembre 2015

Note Legali: proprietà esclusiva della società Entec spa, utilizzo e riproduzione vietate senza alcun accordo scritto