REGIONE LIGURIA
PROVINCIA DI SAVONA
COMUNE DI PONTINVREA

Oggetto: PROGETTO

PARCO EOLICO BRIC AUTZE'

Committente:

EOLO srl
Via Bartolomeo Prieri 4
12016 Peveragno (CN)

Progettisti:

Entec spa
Via Montegrappa, 2
12038 Savigliano (CN)
Tel. +39 0172 370 008
Fax. +39 0172 375 319
www.entec.it

Paolo Ing. **OBERTO**
Matteo Ing. **ANZALONE**
Daniele Ing. **GARNERONE**



Collaboratori:

Paolo Dott. For. **CORRENDO**
Sara Dott.ssa **VIGLIETTI**
Paola Geol. **REVERDITO**
Roberto Consulente faunistico **TOFFOLI**

Elaborato:

G.04.a

Titolo:


Quaderno delle sezioni
Piazzola 1
Situazione temporanea di cantiere

Scala: ---

Revisione: settembre 2015

Note Legali: proprietà esclusiva della società Entec spa, utilizzo e riproduzione vietate senza alcun accordo scritto

SEZIONE N° C/101
PROGRESSIVA 0+012.38

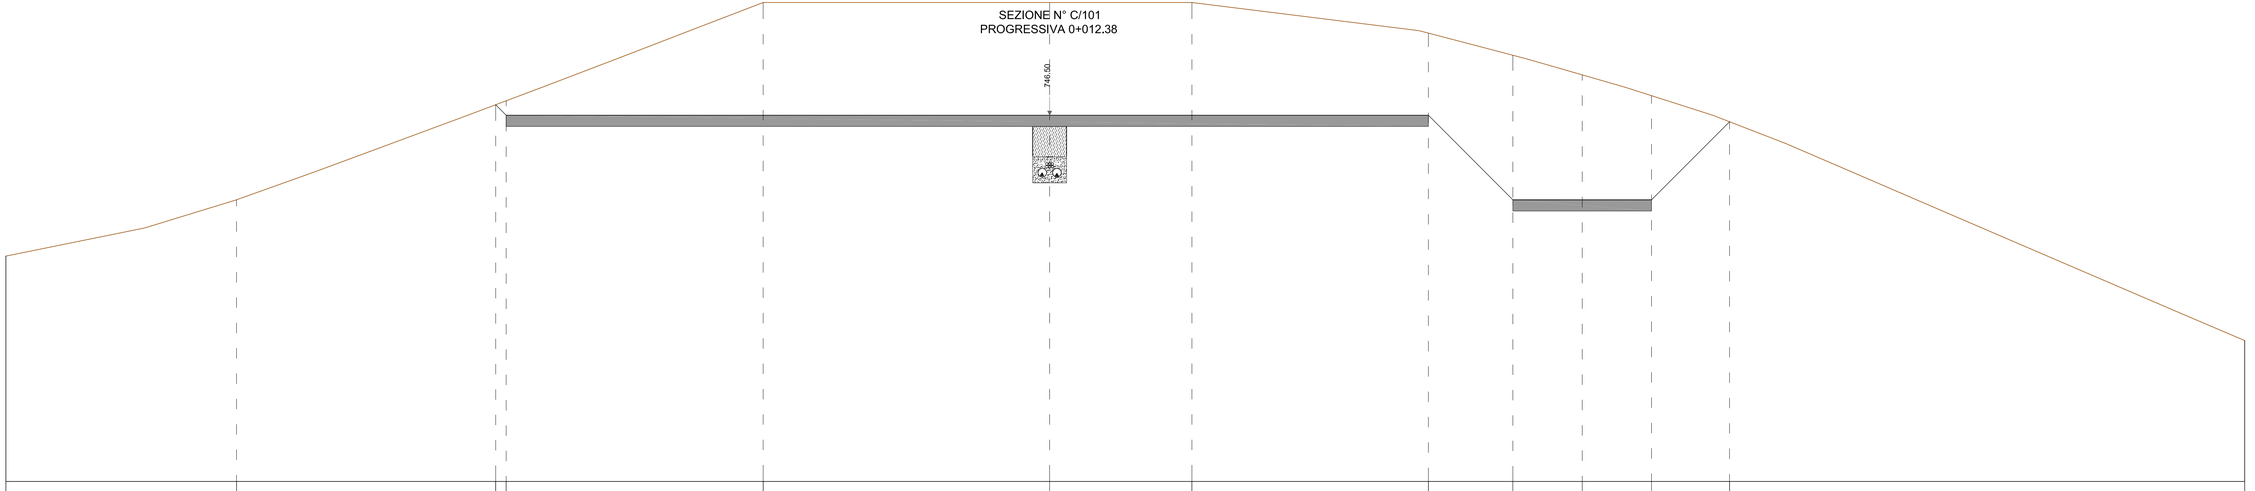


Sezione C/101

Quota Asse di riferimento	746,50 m
Scala	1:50
Quota di riferimento	740,00 m

Distanze parziali	[m]		4.10		4.60	0.19	4.56		5.08		2.52		4.20	1.50	1.23	1.23	1.38		9.14	
Distanze progressive	[m]	0.00		4.10		8.69	8.88	13.46		18.53		21.05		25.25	26.75	27.98	29.21	30.59		39.74
Quote di progetto	[m]	744.00		745.00		746.69	746.50	746.50		746.50		746.50		746.50	745.00	745.00	745.00	746.38		742.50
Quote terreno	[m]	744.00		745.00		746.69	746.76	748.50		748.50		748.50		747.96	747.56	747.22	746.85	746.38		742.50

SEZIONE N°: C/102
PROGRESSIVA 0+016.43

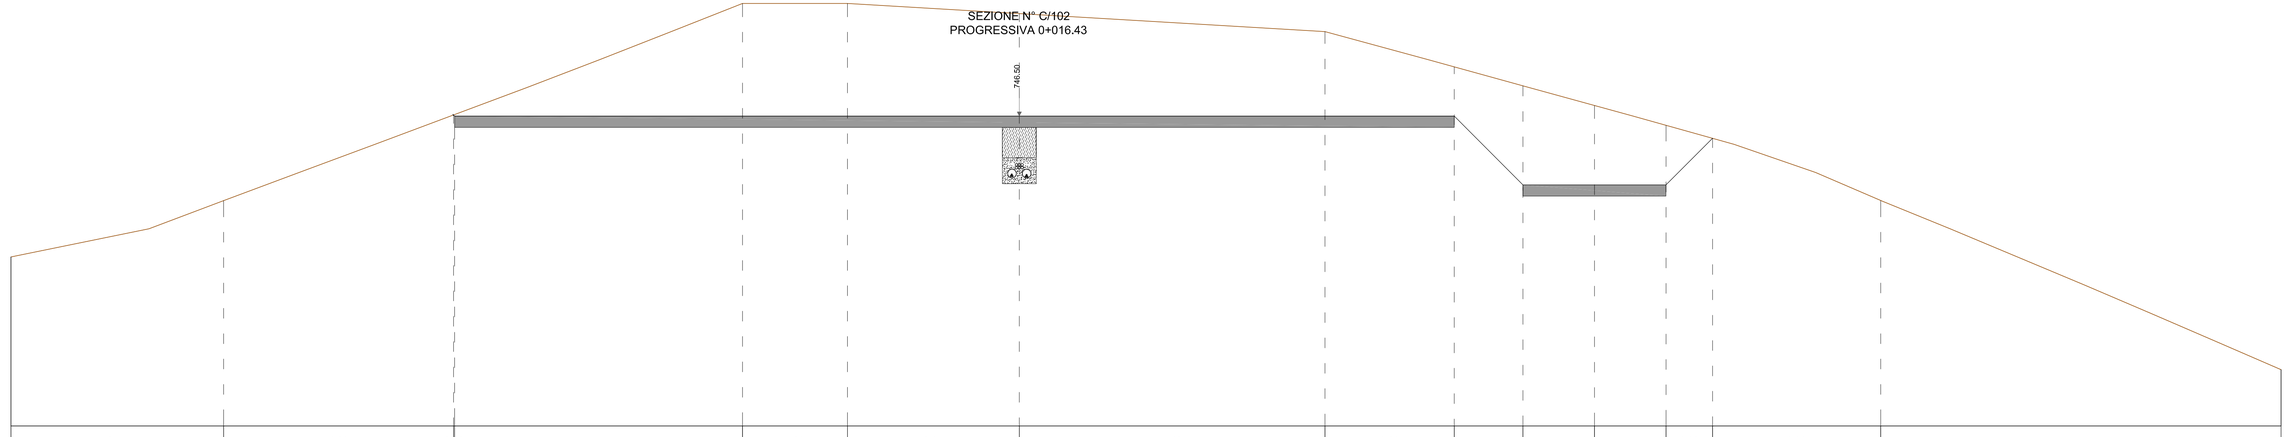


Sezione C/102

Quota Asse di riferimento	746.50 m
Scala	1:50
Quota di riferimento	741.00 m

Distanze parziali	[m]		3.77		4.08		0.02		5.11		1.86		3.05		5.42		2.29	
Distanze progressive	[m]	0.00		3.77		7.87		12.98		14.85		17.90		23.32		25.61		26.83
Quote di progetto	[m]	744.00		745.00		746.52 746.50		746.50		746.50		746.50		746.50		746.50		745.26
Quote terreno	[m]	744.00		745.00		746.53		748.50		748.50		748.32		748.00		747.37		747.04

Distanze parziali	[m]	1.22		1.27		1.27		0.83		2.99		7.11						
Distanze progressive	[m]		28.10		29.37		30.20		33.19		40.29							
Quote di progetto	[m]	746.50		745.26		745.26		746.11		745.00		742.00						
Quote terreno	[m]	746.69		746.34		746.11				745.00		742.00						

SEZIONE N° C/103
PROGRESSIVA 0+026.85

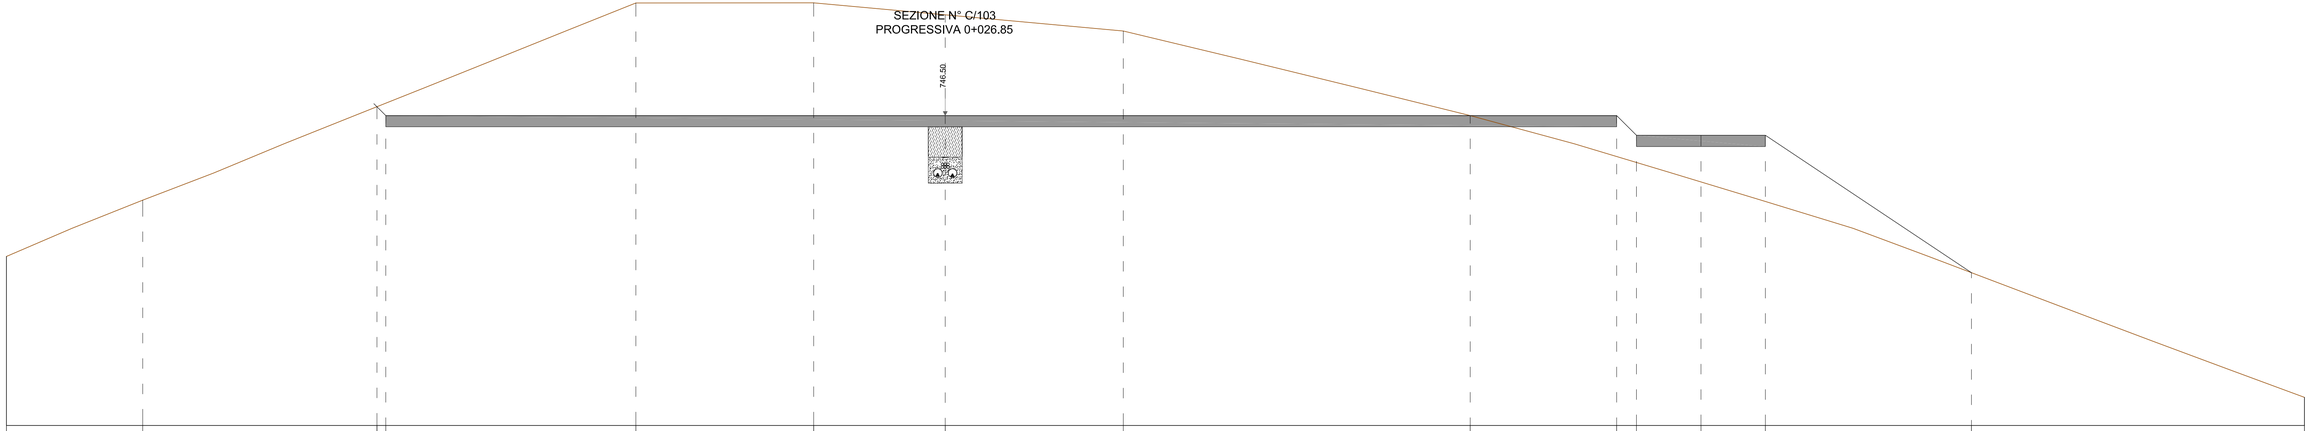


Sezione C/103

Quota Asse di riferimento	746.50 m
Scala	1:50
Quota di riferimento	741.00 m

Distanze parziali	[m]		2.42		4.16	0.16	4.44		3.16		2.33		3.16		6.16		2.60	0.35	1.14	1.14	3.66		5.91	
Distanze progressive	[m]	0.00		2.42		6.58		11.17		14.33		16.66		19.82		25.98		26.58	28.93	30.07	31.22	34.88		40.79	
Quote di progetto	[m]	744.00		745.00		746.66		746.50		746.50		746.50		746.50		746.50		746.50	746.15	746.15	746.15	743.71		741.50	
Quote terreno	[m]	744.00		745.00		746.66	746.72	746.50		746.50		746.29		746.00		746.50		745.77	745.87	745.32	744.98	743.71		741.50	

SEZIONE N° C/104
PROGRESSIVA 0+034.55

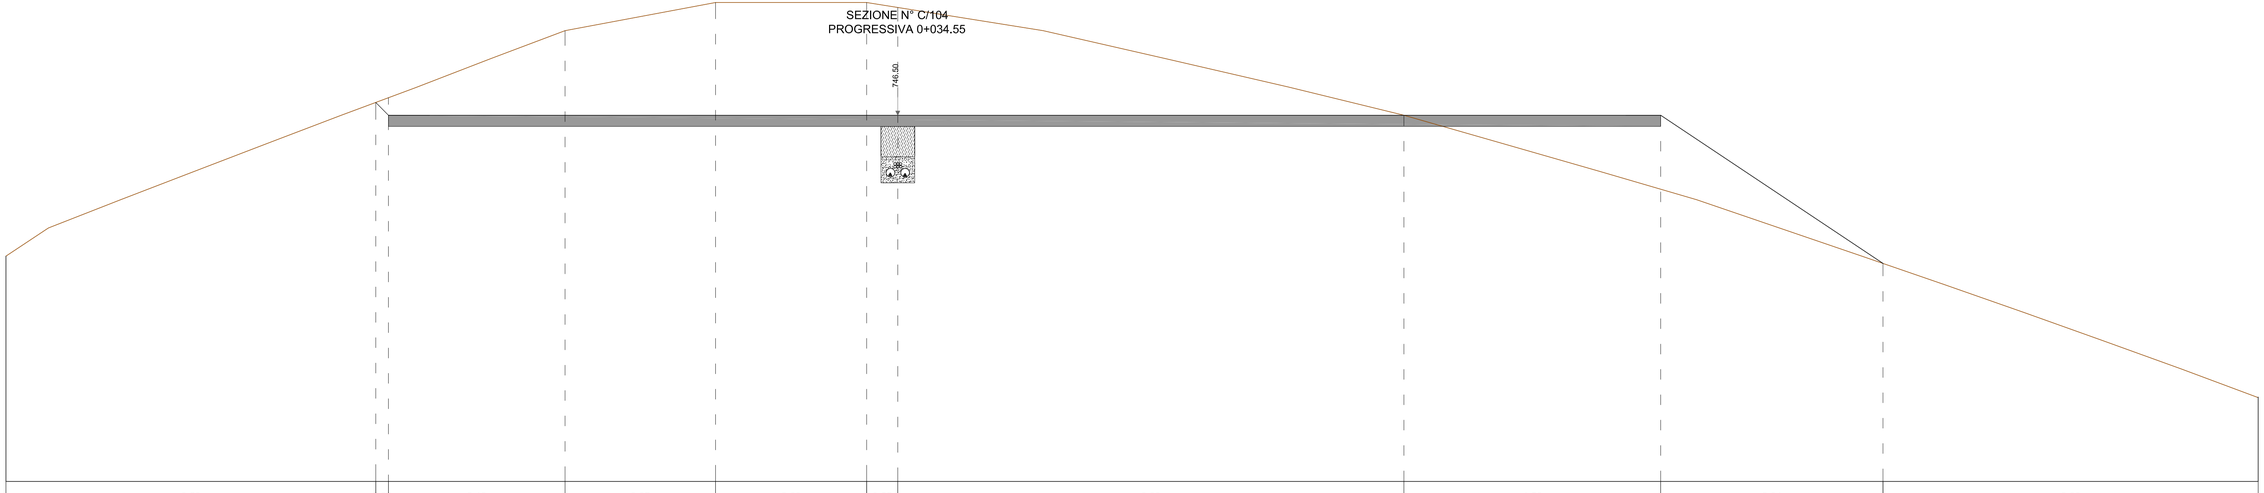


Sezione C/104

Quota Asse di riferimento	746.50 m
Scala	1:50
Quota di riferimento	740.00 m

Distanze parziali	[m]		6.56	0.23	3.13	2.67	2.68	0.55	8.98		4.56	3.94	6.66
Distanze progressive	[m]	0.00	6.56	6.79	9.92	12.60	15.28	15.83	24.81		29.37	33.31	39.97
Quote di progetto	[m]	744.00	746.73	746.50	746.50	746.50	746.50	746.50	746.50		746.51	743.67	741.49
Quote terreno	[m]	744.00	746.73	746.81	748.00	748.50	748.50	748.41	746.50		745.19	743.67	741.49

SEZIONE N° C/105
PROGRESSIVA 0+042.25

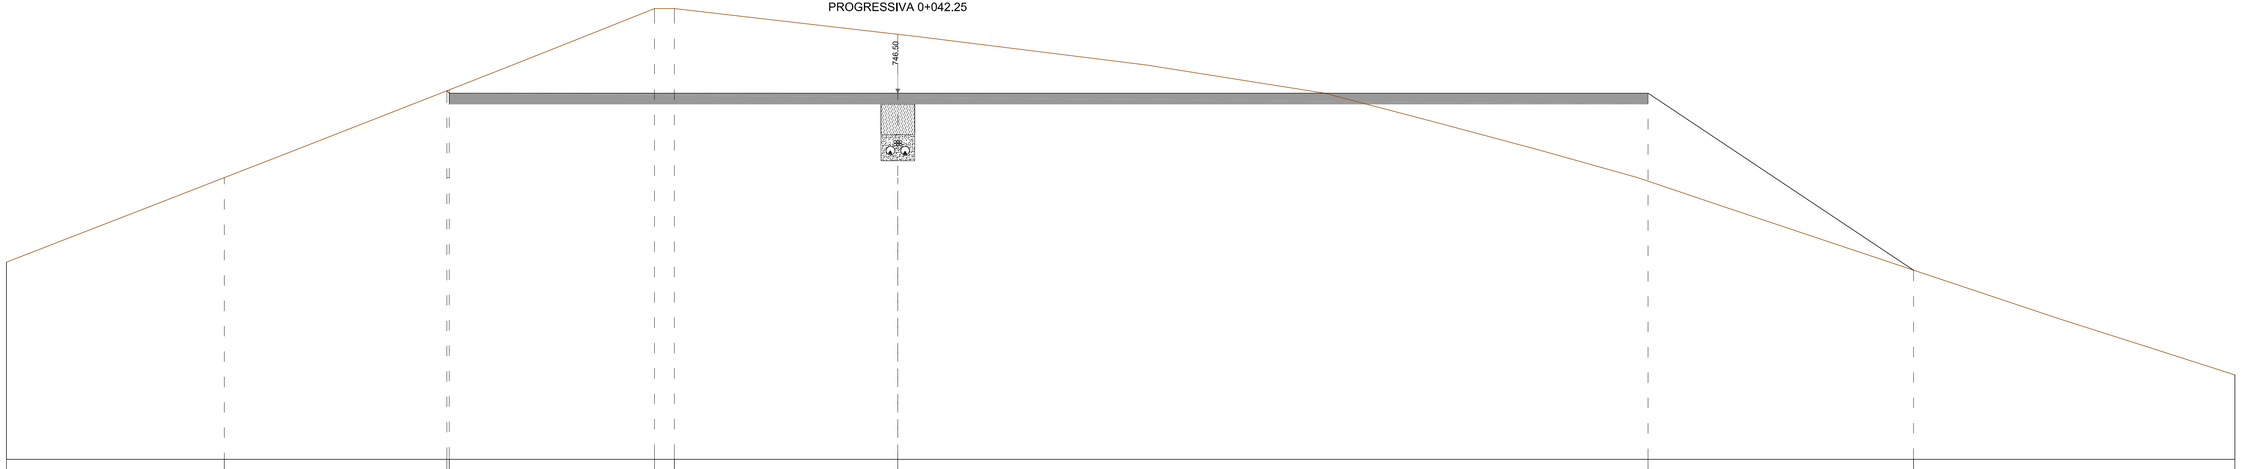


Sezione C/105

Quota Asse di riferimento	746,50 m
Scala	1:50
Quota di riferimento	740,00 m

Distanze parziali	[m]		3.87	3.95	0.04	3.64	0.36	3.96	13.32	4.71	5.70
Distanze progressive	[m]	0.00	3.87	7.82	7.86	11.50	11.86	15.82	29.14	33.85	39.55
Quote di progetto	[m]	743.50	745.00	746.54	746.54	746.50	746.50	746.50	746.50	743.36	741.50
Quote terreno	[m]	743.50	745.00	746.54	746.54	748.00	748.00	747.54	744.94	743.36	741.50

SEZIONE N° C/106
PROGRESSIVA 0+049.94

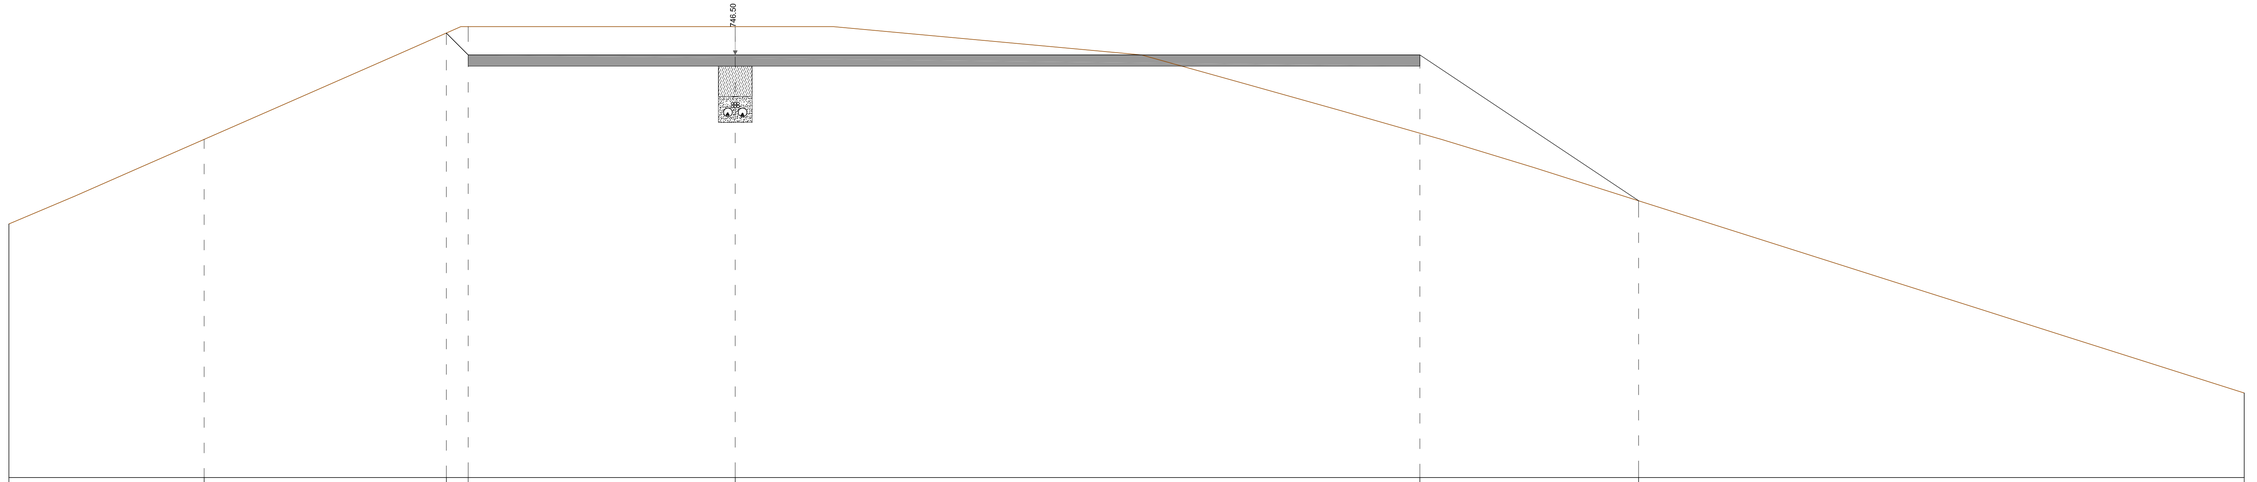


Sezione C/106

Quota Asse di riferimento	732.63 m
Scala	1:50
Quota di riferimento	739.00 m

Distanze parziali	[m]		3.47	4.30	0.39	4.74	12.15	3.88	10.75
Distanze progressive	[m]	0.00	3.47	7.76	8.15	12.89	25.04	28.92	39.67
Quote di progetto	[m]	729.63	731.13	733.02	732.63	732.63	732.63	730.04	726.63
Quote terreno	[m]	729.63	731.13	733.02	733.13	733.13	731.24	730.04	726.63

SEZIONE N° C/107
PROGRESSIVA 0+057.64

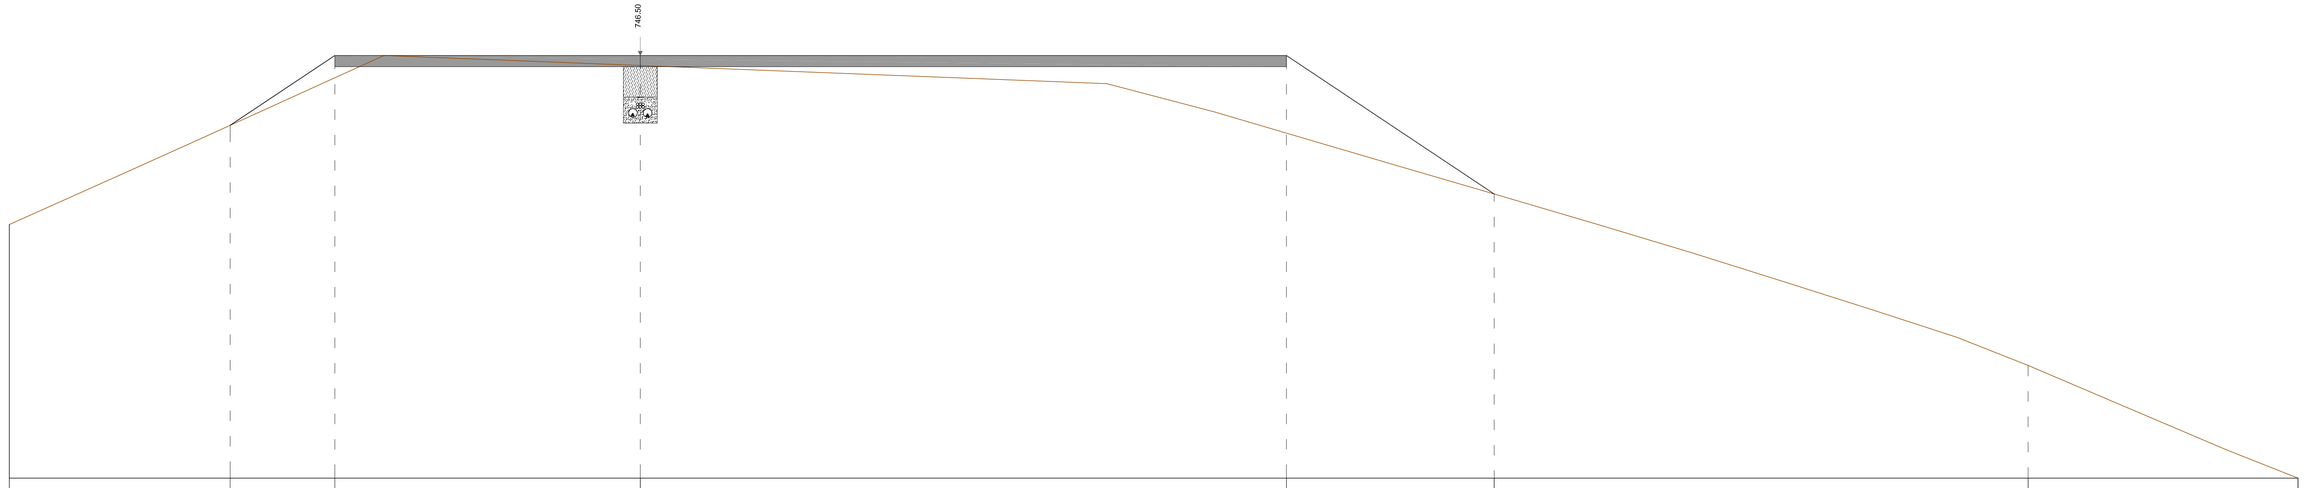


Sezione C/107

Quota Asse di riferimento	746,50 m
Scala	1:50
Quota di riferimento	739.00 m

Distanze parziali	[m]		3.92	1.86	5.42	11.47	3.69	9.48	4.79
Distanze progressive	[m]	0.00	3.92	5.78	11.20	22.67	26.35	35.83	40.62
Quote di progetto	[m]	743.50	745.26	746.50	746.50	746.50	744.04	741.00	739.00
Quote terreno	[m]	743.50	745.26	746.10	746.32	745.12	744.04	741.00	739.00

SEZIONE N° C/108
PROGRESSIVA 0+067.28

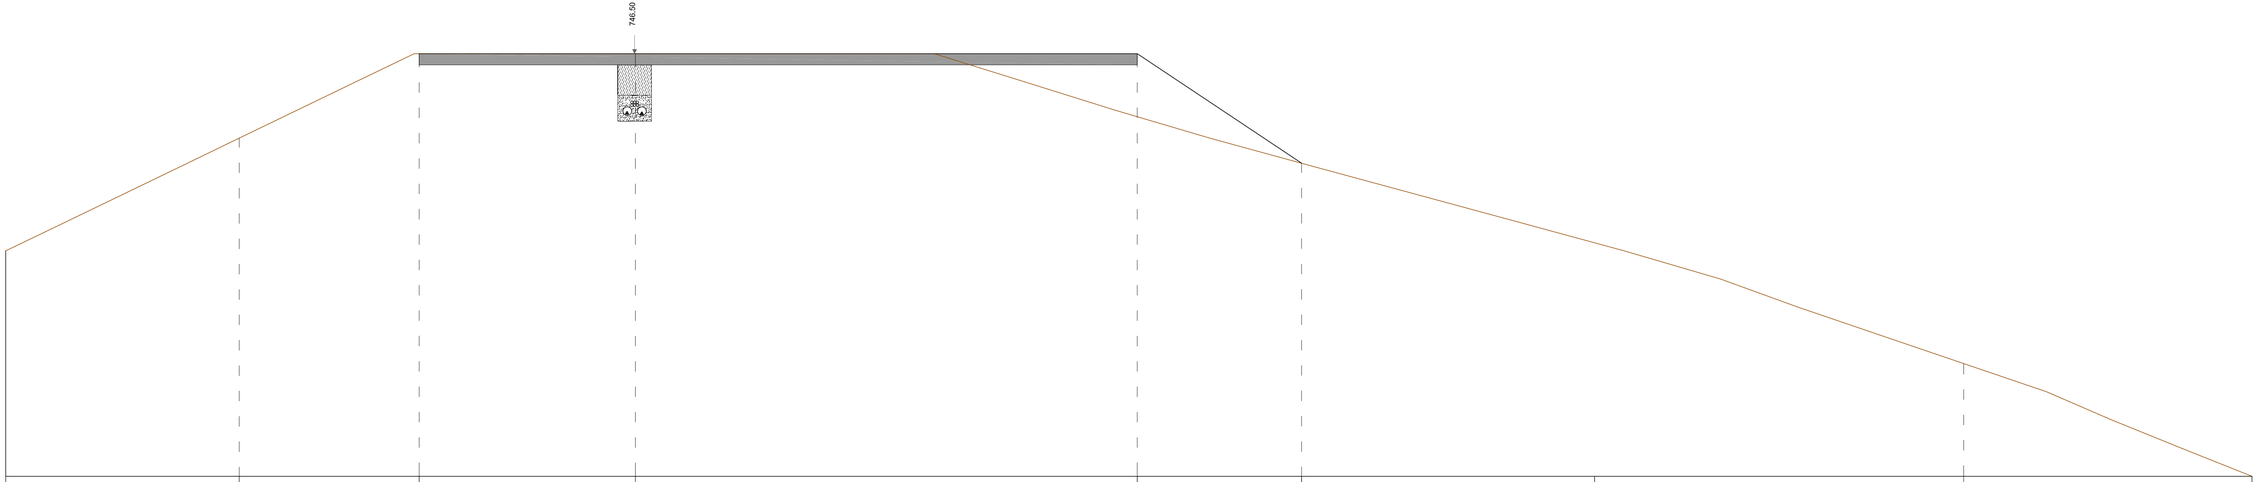


Sezione C/108

Quota Asse di riferimento	746.50 m
Scala	1:50
Quota di riferimento	739.00 m

Distanze parziali	[m]		4.14	3.19	3.84	8.91	2.92	5.20	6.55	5.12
Distanze progressive	[m]	0.00	4.14	7.34	11.18	20.08	23.00	28.20	34.75	39.87
Quote di progetto	[m]	743.00	745.00	746.50	746.50	746.50	744.56	743.14	741.00	739.00
Quote terreno	[m]	743.00	745.00	746.50	746.50	745.38	744.56	743.14	741.00	739.00

SEZIONE N° C/109
PROGRESSIVA 0+076.91

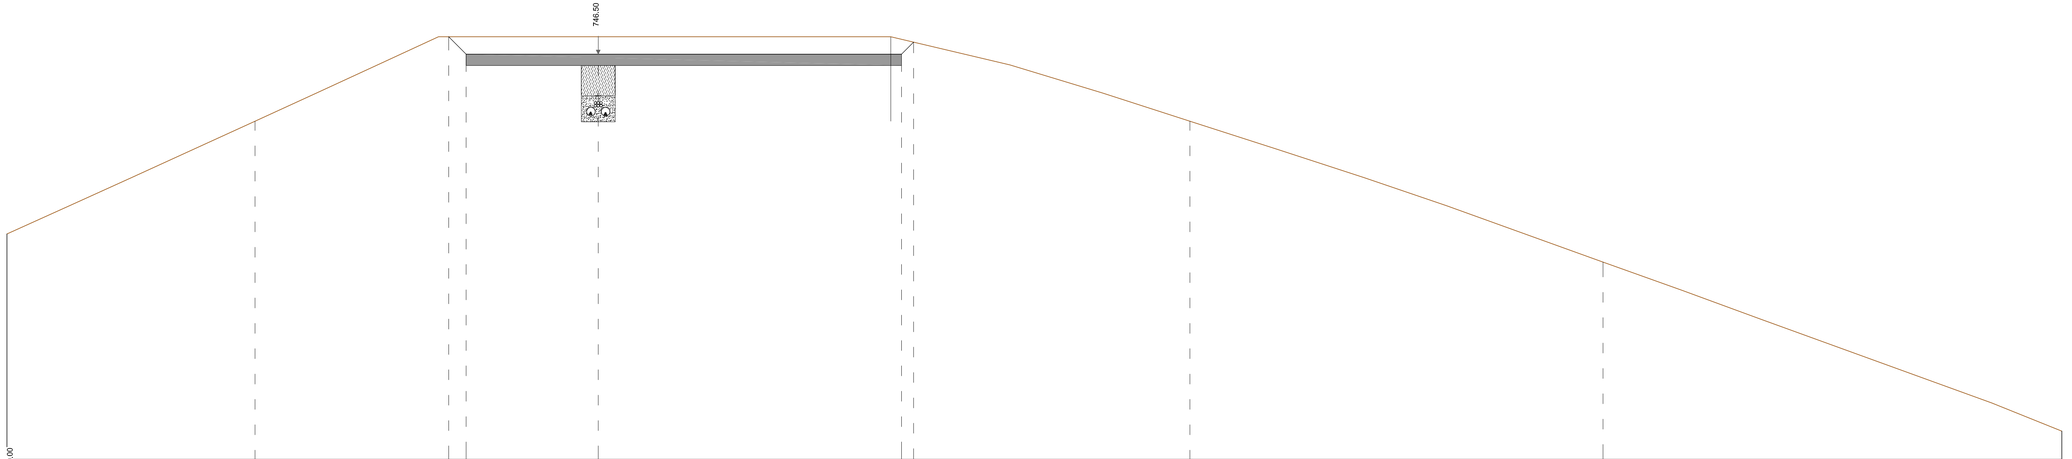

Sezione C/109

Quota Asse di riferimento	746.19 m
Scala	1:50
Quota di rferimento	739.00 m

Distanze parziali	[m]		4.40		3.44	0.31	2.34	5.38	0.21	4.90	7.33	8.14
Distanze progressive	[m]	0.00	4.40	7.84	8.15	10.49	15.88	16.09	21.00	28.33	36.47	
Quote di progetto	[m]	743.00	745.00	746.50	746.19	746.19	746.19	746.40	745.00	742.50	739.50	
Quote terreno	[m]	743.00	745.00	746.50	746.50	746.50	746.46	746.40	745.00	742.50	739.50	