**REGIONE LIGURIA**
PROVINCIA DI SAVONA
COMUNE DI PONTINVREA

**Oggetto**: PROGETTO

# PARCO EOLICO BRIC AUTZE'

**Committente:**

EOLO srl
Via Bartolomeo Prieri 4
12016 Peveragno (CN)

**Progettisti:**

**Entec spa**
Via Montegrappa, 2
12038 Savigliano (CN)
Tel. +39 0172 370 008
Fax. +39 0172 375 319
www.entec.it

Paolo Ing. **OBERTO**
Matteo Ing. **ANZALONE**
Daniele Ing. **GARNERONE**



**Collaboratori:**

Paolo Dott. For. **CORRENDO**
Sara Dott.ssa **VIGLIETTI**
Paola Geol. **REVERDITO**
Roberto Consulente faunistico **TOFFOLI**

**Elaborato:**

G.04.b

**Titolo:**


Quaderno delle sezioni
Piazzola 1
Situazione definitiva

**Scala:** ---

**Revisione:** settembre 2015

Note Legali: proprietà esclusiva della società Entec spa, utilizzo e riproduzione vietate senza alcun accordo scritto

SEZIONE N° C/101
PROGRESSIVA 0+012.38

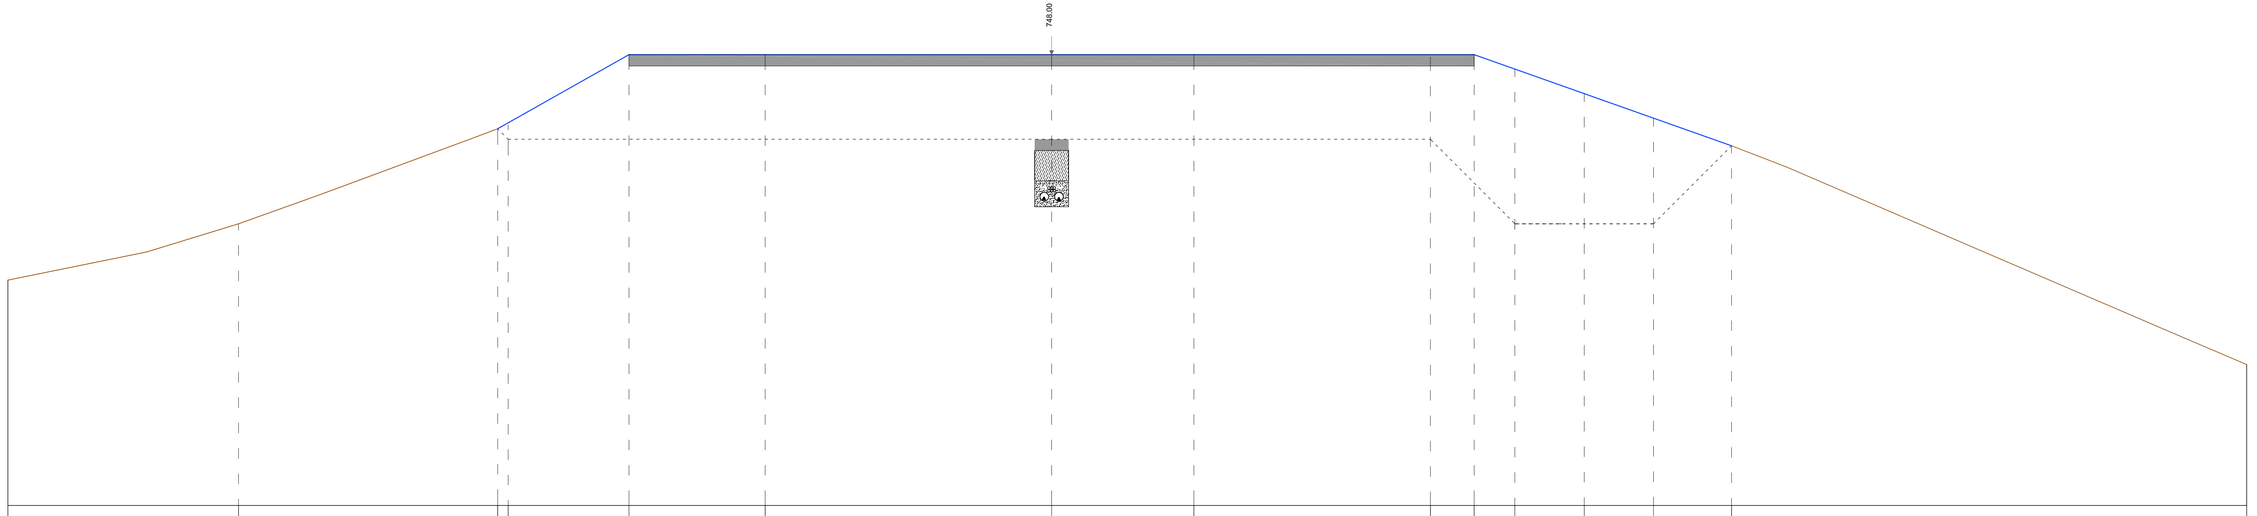



**Sezione C/101'**

| | |
|---|---|
| Quota Asse di riferimento | 746.50 m |
| Scala | 1:50 |
| Quota di riferimento | 740.00 m |

| | | | | | | | | | | | | | | | | | | |
|---|---|---|---|---|---|---|---|---|---|---|---|---|---|---|---|---|---|---|
| Distanze parziali | [m] | | 4.10 | | 4.60 | | 0.19 | 2.14 | 2.42 | | 5.08 | | 2.52 | 4.20 | 0.78 | 0.72 | 1.23 | 1.23 | 1.38 | 9.14 |
| Distanze progressive | [m] | 0.00 | 4.10 | 8.69 | 8.88 | 11.02 | 13.46 | 18.53 | 21.05 | 25.25 | 26.02 | 26.75 | 27.98 | 29.21 | 30.59 | 39.74 | | |
| Quote di progetto | [m] | 744.00 | 745.00 | 746.69 | 748.00 | 748.00 | 748.00 | 748.00 | 748.00 | 748.00 | 748.00 | 747.74 | 747.31 | 746.87 | 746.38 | 742.50 | | |
| Quote terreno | [m] | 744.00 | 745.00 | 746.69 | 748.00 | 748.00 | 748.00 | 748.00 | 748.00 | 748.00 | 748.00 | 747.56 | 747.22 | 746.85 | 746.38 | 742.50 | | |

SEZIONE N° C/102
PROGRESSIVA 0+016.43

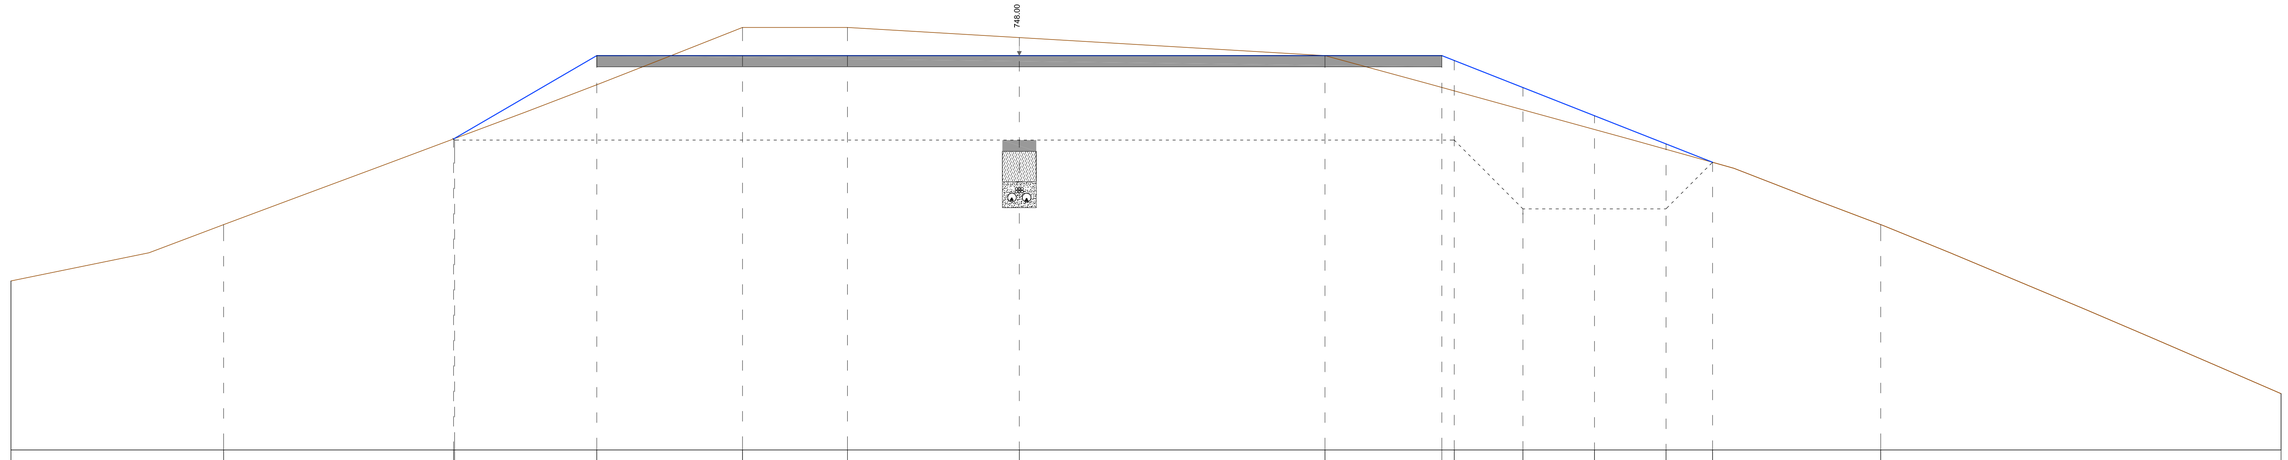



**Sezione C/102'**

| | |
|---|---|
| Quota Asse di riferimento | 748.00 m |
| Scala | 1:50 |
| Quota di riferimento | 741.00 m |

| | | | | | | | | | | | | | | | | | | | |
|---|---|---|---|---|---|---|---|---|---|---|---|---|---|---|---|---|---|---|---|
| Distanze parziali | [m] | | 3.77 | | 4.08 | 0.02 | 2.52 | | 2.59 | | 1.86 | | 3.05 | | 5.42 | | 2.08 | 0.22 | 1.22 | | 1.27 | | 1.27 | | 0.83 | | 2.99 | | 7.11 | |
| Distanze progressive | [m] | 0.00 | 3.77 | 7.67 | | 10.40 | | 12.98 | | 14.85 | | 17.90 | | 23.32 | | 25.40 | 25.61 | 26.83 | | 28.10 | | 29.37 | 30.20 | | 33.19 | | 40.29 | |
| Quote di progetto | [m] | 744.00 | 745.00 | 746.52 | 746.52 | 748.00 | | 748.00 | | 748.00 | | 748.00 | | 748.00 | | 748.00 | 747.91 | 747.43 | | 746.93 | | 746.43 | 746.11 | | 745.00 | | 742.00 | |
| Quote terreno | [m] | 744.00 | 745.00 | 746.53 | | 748.00 | | 748.50 | | 748.50 | | 748.32 | | 748.00 | | 747.43 | 747.37 | 747.04 | | 746.69 | | 746.34 | 746.11 | | 745.00 | | 742.00 | |

SEZIONE N° C/103
PROGRESSIVA 0+026.85

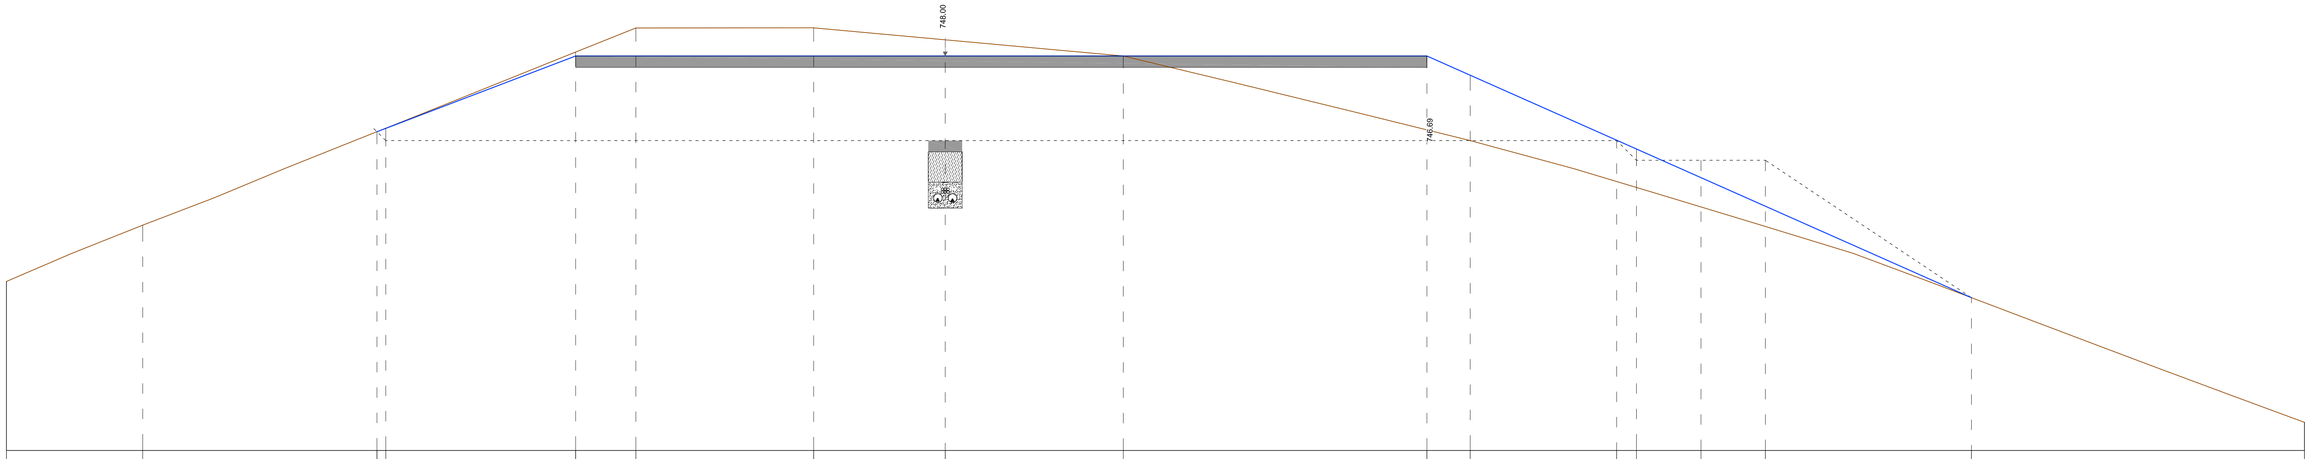



**Sezione C/103'**

| | |
|---|---|
| Quota Asse di riferimento | 748.00 m |
| Scala | 1:50 |
| Quota di riferimento | 741.00 m |

| | | | | | | | | | | | | | | | | | | | | |
|---|---|---|---|---|---|---|---|---|---|---|---|---|---|---|---|---|---|---|---|---|
| Distanze parziali | [m] | | 2.42 | | 4.16 | | 0.16 | | 3.37 | | 1.07 | | 3.16 | | 2.33 | | 3.16 | | 5.39 | |
| Distanze progressive | [m] | 0.00 | | 2.42 | | 6.58 | 6.73 | 10.10 | | 11.17 | | 14.33 | | 16.66 | | 19.82 | | 25.21 | | 25.98 |
| Quote di progetto | [m] | 744.00 | | 745.00 | | 746.66 | 746.72 | 748.00 | | 748.00 | | 748.00 | | 748.00 | | 748.00 | | 748.00 | | 747.66 |
| Quote terreno | [m] | 744.00 | | 745.00 | | 746.66 | 746.72 | 748.07 | | 748.50 | | 748.50 | | 748.29 | | 748.00 | | 746.69 | | 746.50 |

| | | | | | | | | | | | | | | | | | | | | |
|---|---|---|---|---|---|---|---|---|---|---|---|---|---|---|---|---|---|---|---|---|
| Distanze parziali | [m] | 0.77 | | 2.60 | | 0.35 | | 1.14 | | 1.14 | | 3.66 | | 5.91 | | | | | | |
| Distanze progressive | [m] | | 26.98 | | 28.58 | | 28.93 | | 30.07 | | 31.22 | | 34.88 | | 40.79 | | | | | |
| Quote di progetto | [m] | 747.66 | | 746.51 | | 746.35 | | 745.86 | | 745.33 | | 743.71 | | 741.50 | | | | | | |
| Quote terreno | [m] | 746.50 | | 745.77 | | 745.67 | | 745.32 | | 744.98 | | 743.71 | | 741.50 | | | | | | |

SEZIONE N° C/104
PROGRESSIVA 0+034.55

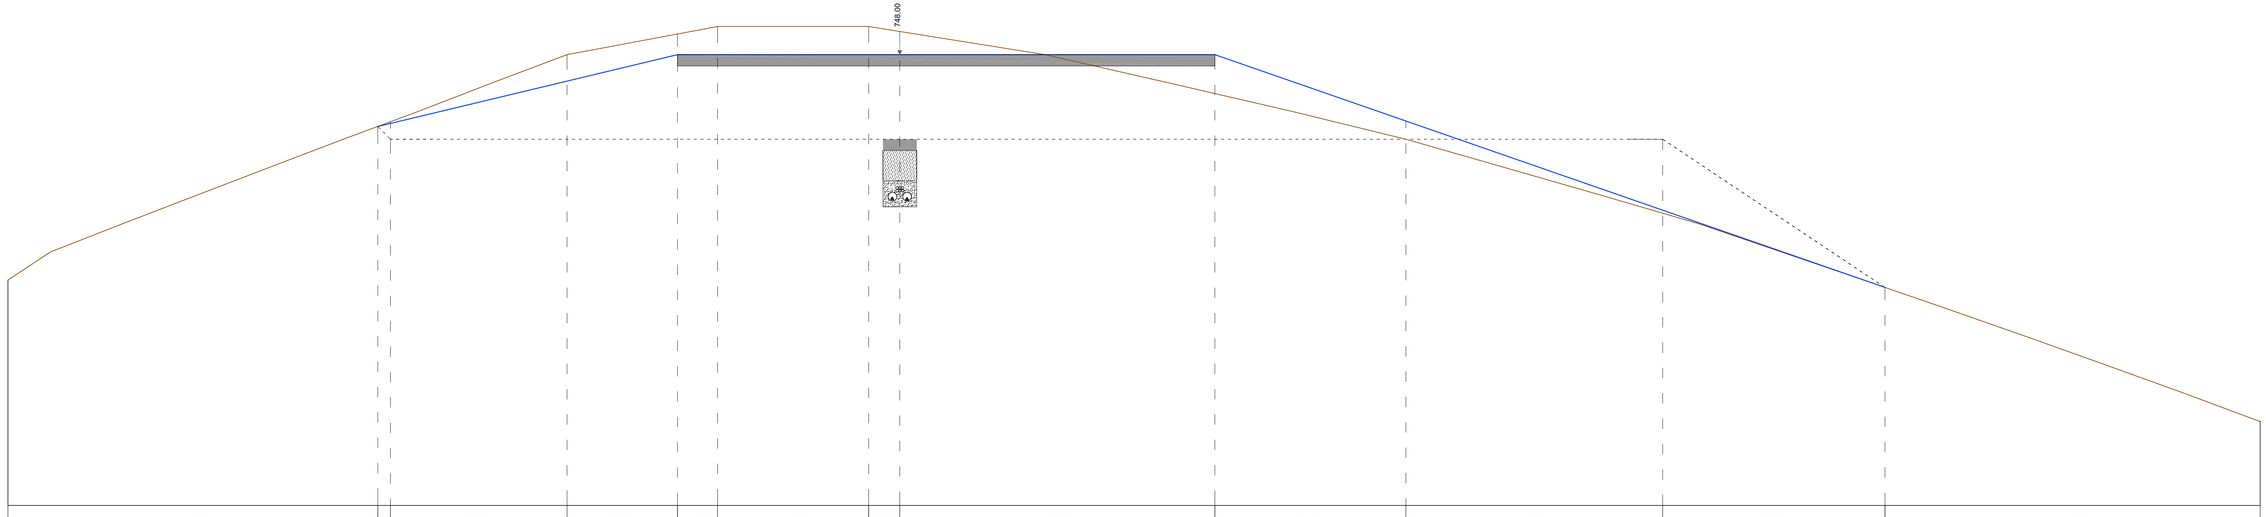



**Sezione C/104'**

| | |
|---|---|
| Quota Asse di riferimento | 748.00 m |
| Scala | 1:50 |
| Quota di riferimento | 740.00 m |

| | | | | | | | | | | | | | | |
|---|---|---|---|---|---|---|---|---|---|---|---|---|---|---|
| Distanze parziali | [m] | 6.56 | 0.23 | 3.13 | 1.96 | 0.71 | 2.68 | 0.55 | 5.59 | 3.39 | 4.56 | 3.94 | 6.66 | |
| Distanze progressive | [m] | 0.00 | 6.56 | 6.79 | 9.92 | 11.88 | 12.60 | 15.28 | 15.83 | 21.42 | 24.81 | 29.37 | 33.31 | 39.97 |
| Quote di progetto | [m] | 744.00 | 746.73 | 746.78 | 747.53 | 748.00 | 748.00 | 748.00 | 748.00 | 748.00 | 746.82 | 745.25 | 743.67 | 741.49 |
| Quote terreno | [m] | 744.00 | 746.73 | 746.81 | 748.00 | 748.37 | 748.50 | 748.50 | 748.41 | 747.31 | 746.50 | 745.19 | 743.67 | 741.49 |

SEZIONE N° C/105
PROGRESSIVA 0+042,25

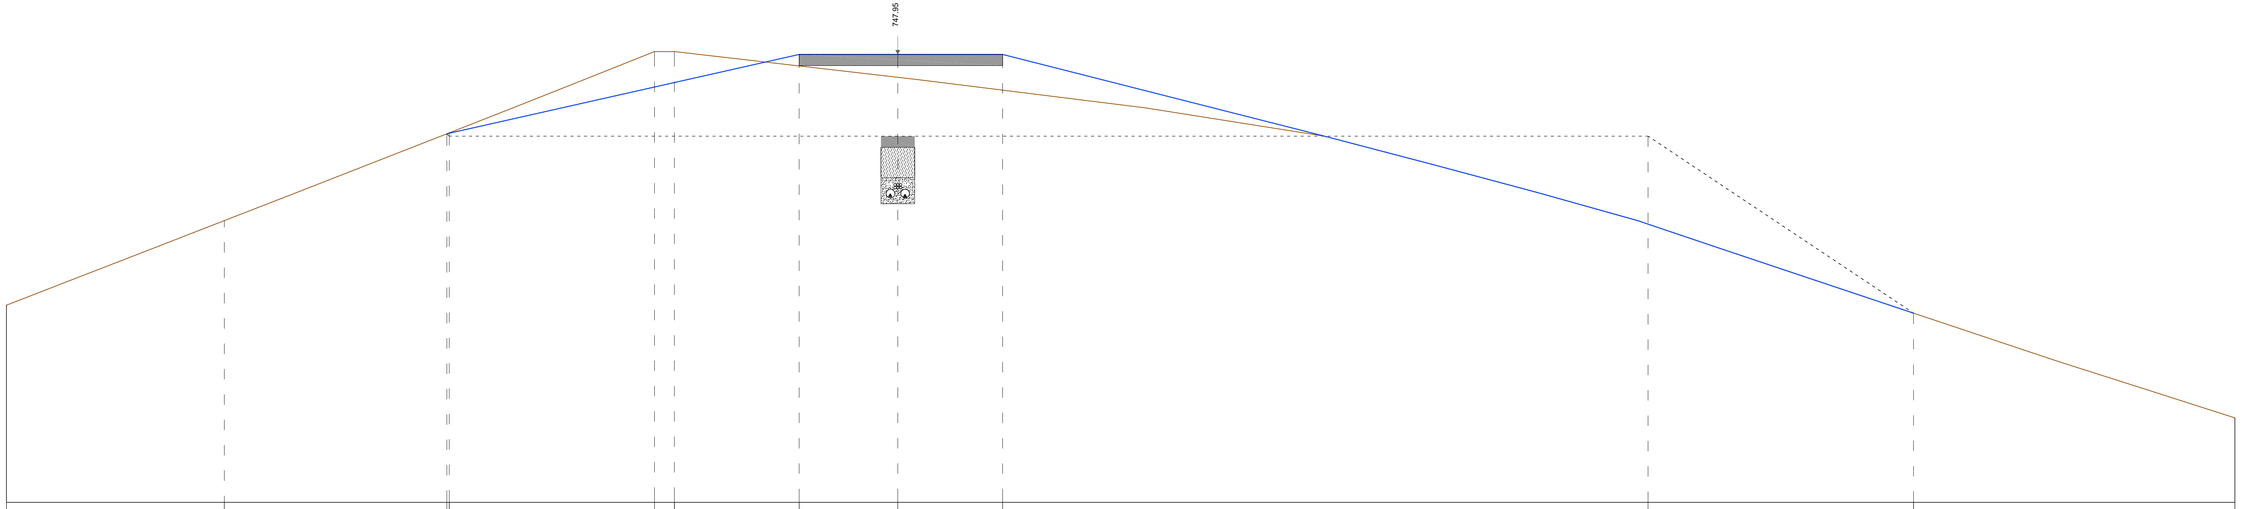



**Sezione C/105'**

| | |
|---|---|
| Quota Asse di riferimento | 747,95 m |
| Scala | 1:50 |
| Quota di riferimento | 740,00 m |

| | | | | | | | | | | | | | |
|---|---|---|---|---|---|---|---|---|---|---|---|---|---|
| Distanze parziali | [m] | | 3.87 | 3.95 | 0.04 | 3.64 | 0.36 | 2.21 | 1.75 | 1.86 | 11.45 | 4.71 | 5.70 |
| Distanze progressive | [m] | 0.00 | 3.87 | 7.82 | 7.86 | 11.50 | 11.86 | 14.07 | 15.82 | 17.68 | 29.14 | 33.85 | 39.55 |
| Quote di progetto | [m] | 743.50 | 745.00 | 746.53 | 746.54 | 747.37 | 747.45 | 747.95 | 747.95 | 747.95 | 744.94 | 743.36 | 741.50 |
| Quote terreno | [m] | 743.50 | 745.00 | 746.54 | 746.54 | 748.00 | 748.00 | 747.74 | 747.54 | 747.32 | 744.94 | 743.36 | 741.50 |

SEZIONE N° C/106
PROGRESSIVA 0+049.94

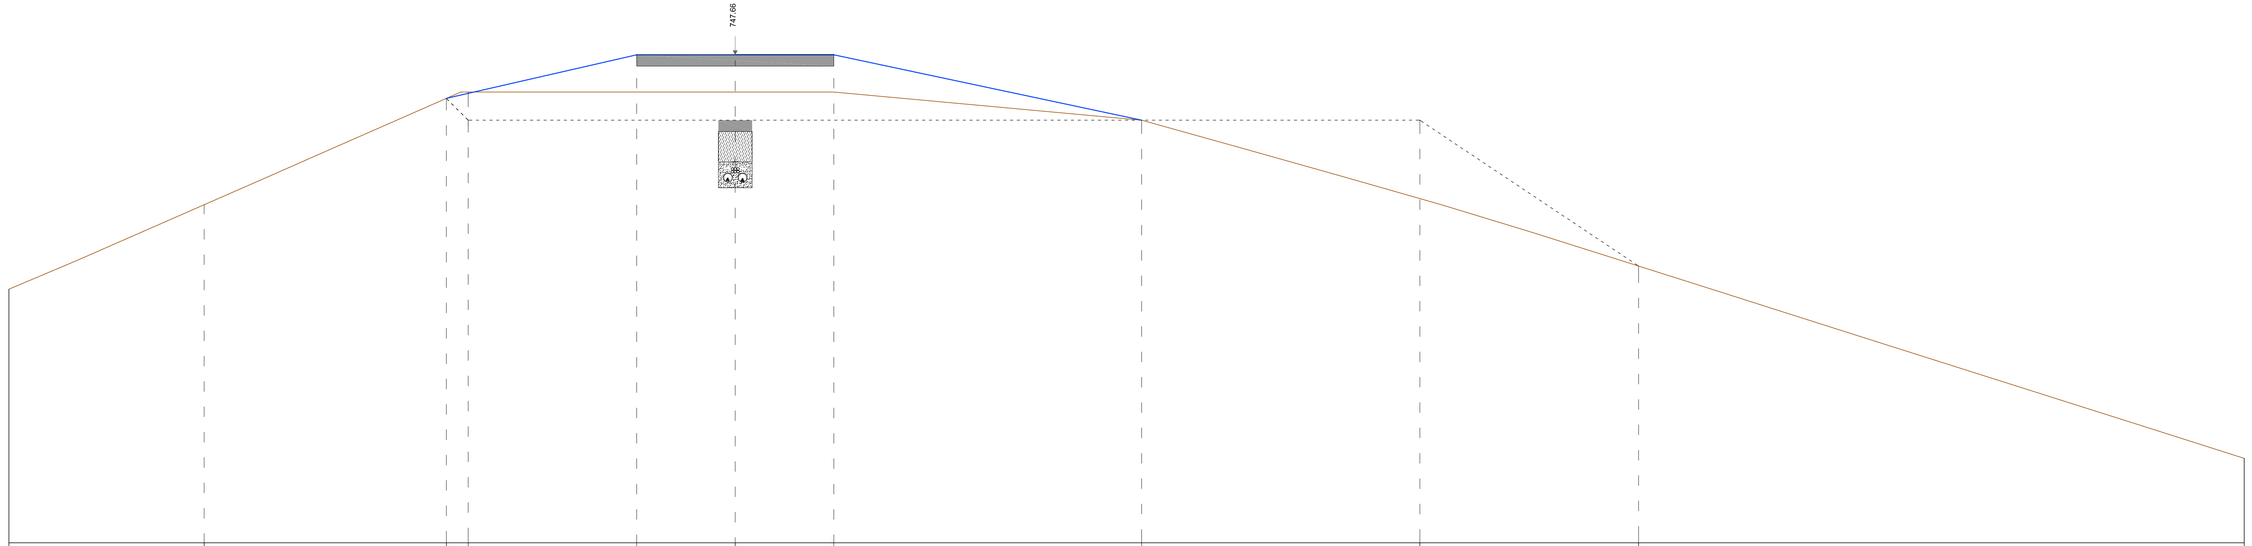



**Sezione C/106'**

| | |
|---|---|
| Quota Asse di riferimento | 747.66 m |
| Scala | 1:50 |
| Quota di riferimento | 739.00 m |

| | | | | | | | | | | | | |
|---|---|---|---|---|---|---|---|---|---|---|---|---|
| Distanze parziali | [m] | 3.47 | 4.30 | 0.39 | 2.99 | 1.75 | 1.75 | 5.46 | 4.94 | 3.88 | 10.75 | |
| Distanze progressive | [m] | 0.00 | 3.47 | 7.76 | 8.15 | 11.14 | 12.89 | 14.64 | 20.10 | 25.04 | 28.92 | 39.67 |
| Quote di progetto | [m] | 743.50 | 745.00 | 746.89 | 746.98 | 747.66 | 747.66 | 747.66 | 746.50 | 745.11 | 743.91 | 740.50 |
| Quote terreno | [m] | 743.50 | 745.00 | 746.89 | 747.00 | 747.00 | 747.00 | 747.00 | 746.50 | 745.11 | 743.91 | 740.50 |

SEZIONE N° C/107
PROGRESSIVA 0+057.64

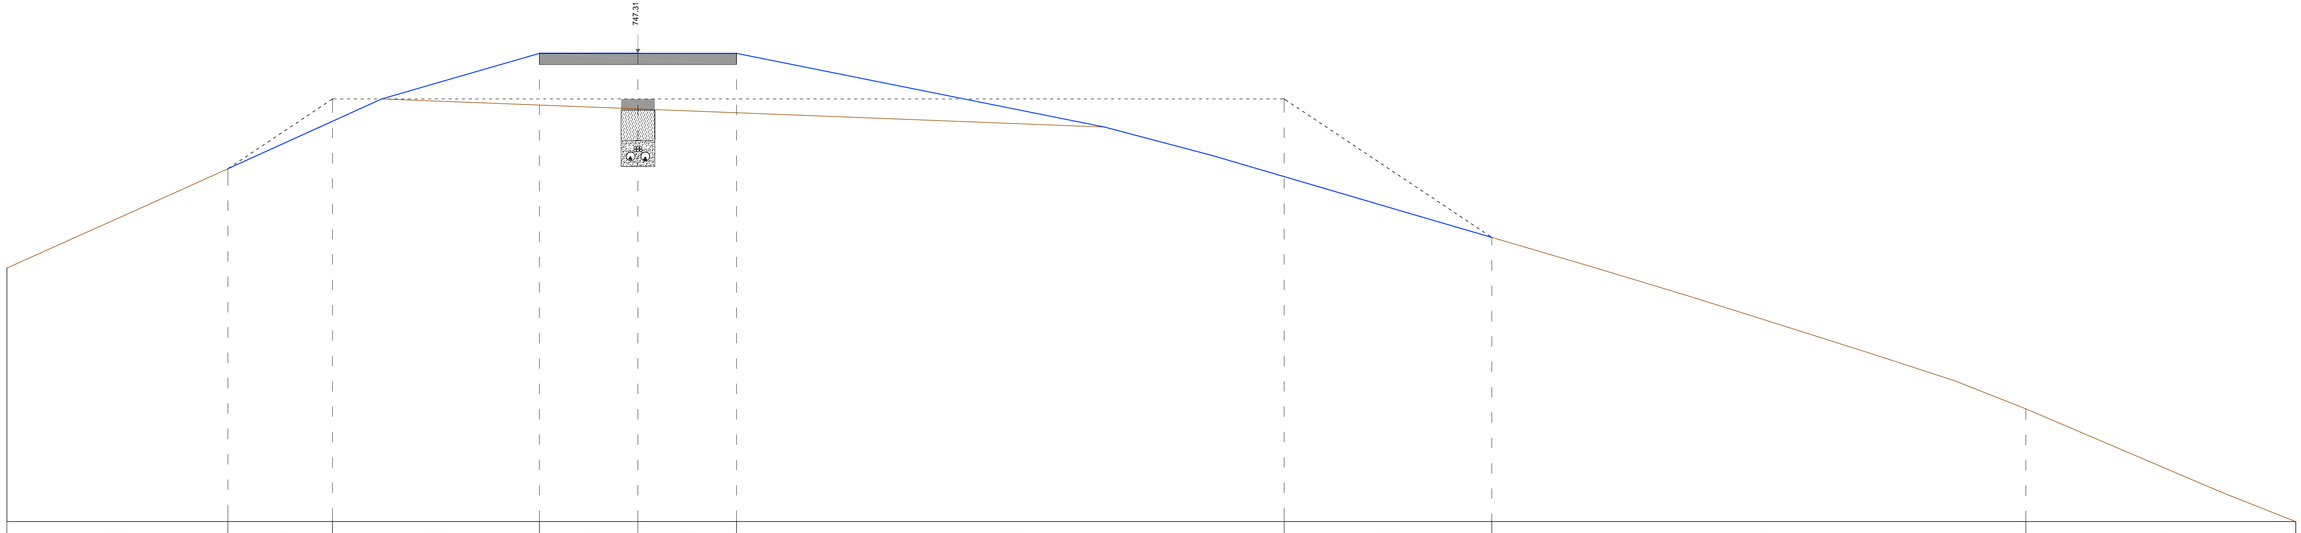



**Sezione C/107°**

| | |
|---|---|
| Quota Asse di riferimento | 747.31 m |
| Scala | 1:50 |
| Quota di riferimento | 739.00 m |

| | | | | | | | | | | | |
|---|---|---|---|---|---|---|---|---|---|---|---|
| Distanze parziali | [m] | | 3.92 | 1.86 | 3.67 | 1.75 | 1.75 | 9.72 | 3.69 | 9.48 | 4.79 |
| Distanze progressive | [m] | 0.00 | 3.92 | 5.78 | 9.45 | 11.20 | 12.95 | 22.67 | 26.35 | 35.83 | 40.62 |
| Quote di progetto | [m] | 743.50 | 745.26 | 746.10 | 747.31 | 747.31 | 747.31 | 745.12 | 744.04 | 741.00 | 739.00 |
| Quote terreno | [m] | 743.50 | 745.26 | 746.10 | 746.39 | 746.32 | 746.25 | 745.12 | 744.04 | 741.00 | 739.00 |

SEZIONE N° C/108
PROGRESSIVA 0+067.28

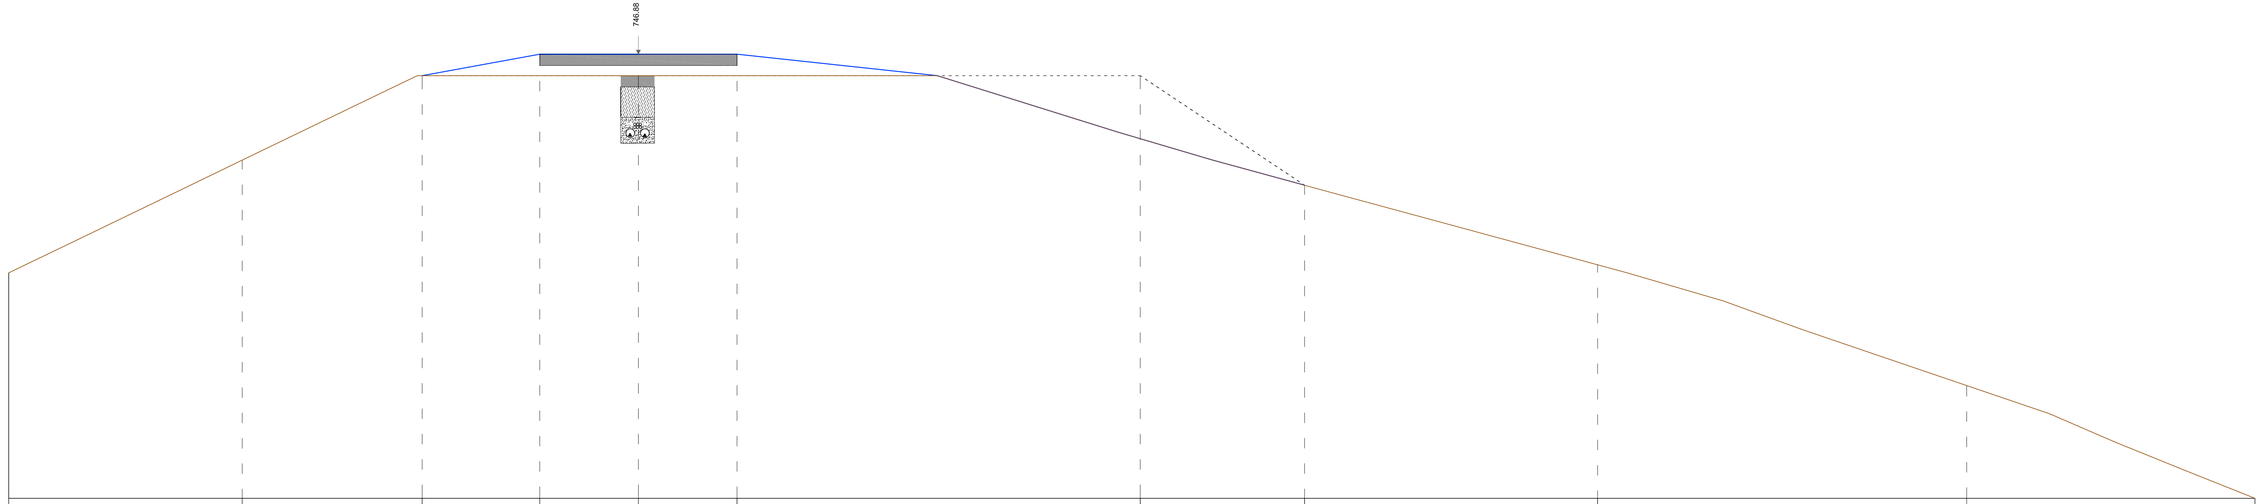

**Sezione C/108'**

| | |
|---|---|
| Quota Asse di riferimento | 746.88 m |
| Scala | 1:50 |
| Quota di riferimento | 739.00 m |

| | | | | | | | | | | | | | |
|---|---|---|---|---|---|---|---|---|---|---|---|---|---|
| Distanze parziali | [m] | | 4.14 | 3.19 | 2.09 | 1.75 | 1.75 | 7.16 | | 2.92 | 5.20 | 6.55 | 5.12 |
| Distanze progressive | [m] | 0.00 | 4.14 | 7.34 | 9.43 | 11.18 | 12.93 | 20.08 | 23.00 | 28.20 | 34.75 | 39.87 | |
| Quote di progetto | [m] | 743.00 | 745.00 | 746.50 | 746.88 | 746.88 | 746.88 | 745.38 | 744.56 | 743.14 | 741.00 | 739.00 | |
| Quote terreno | [m] | 743.00 | 745.00 | 746.50 | 746.50 | 746.50 | 746.50 | 745.38 | 744.56 | 743.14 | 741.00 | 739.00 | |

SEZIONE N° C/109
PROGRESSIVA 0+076.91




**Sezione C/109**

| | |
|---|---|
| Quota Asse di riferimento | 746.45 m |
| Scala | 1:50 |
| Quota di riferimento | 739.00 m |

| | | | | | | | | | | | | | |
|---|---|---|---|---|---|---|---|---|---|---|---|---|---|
| Distanze parziali | [m] | | 4.40 | 3.44 | 0.31 | 0.59 | 1.75 | 1.76 | 3.62 | 0.21 | 4.90 | 7.33 | 8.14 |
| Distanze progressive | [m] | 0.00 | 4.40 | 7.84 | 8.15 | 8.74 | 10.49 | 12.26 | 15.88 | 16.09 | 21.00 | 28.33 | 36.47 |
| Quote di progetto | [m] | 743.00 | 745.00 | 746.50 | 746.48 | 746.45 | 746.45 | 746.45 | 746.41 | 746.40 | 745.00 | 742.50 | 739.50 |
| Quote terreno | [m] | 743.00 | 745.00 | 746.50 | 746.50 | 746.50 | 746.50 | 746.50 | 746.46 | 746.40 | 745.00 | 742.50 | 739.50 |