Situazione temporanea di cantiere - allestimento gru principale
Scala 1:400





Gru principale
Autogru Liebherr LG 1750
Distanza da asse aerogeneratore circa 24 m
Minimo raggio operativo 17 m


Gru di supporto
Autogru Grove GMK 5130
Massimo raggio operativo 18 m
Autoru ausiliaria per montaggio tralicci pesanti

LEGENDA
- Scarpate in scavo
- Scarpate in riporto


Caratteristiche geometriche
Piazzola 2 situazione di cantiere

Sviluppo longitudinale	[m]	111.30
Sviluppo trasversale massimo	[m]	22.00
Sviluppo trasversale minimo	[m]	6.25
Quota di ingresso 1	[m]	738.00
Quota di ingresso 2	[m]	740.50
Quota terreno asse aerogeneratore	[m]	739.50
Quota progetto asse aerogeneratore	[m]	733.65
Pendenza longitudinale	[%]	0.0
Pendenza trasversale	[%]	0.0
Area piazzola di cantiere	[m²]	1345
Spazio di occupazione scarpate in scavo	[m²]	61
Spazio di occupazione scarpate in riporto	[m²]	298
Spazio di occupazione piazzola	[m²]	1704
Volume di scavo movimentato	[m³]	865
Volume di riporto movimentato	[m³]	-307
Volume movimentato	[m³]	1172
Sviluppo trasversale massimo scarpate in scavo	[m]	1.20
Sviluppo trasversale massimo scarpate in riportoo	[m]	4.65

Situazione attuale
Scala 1:800

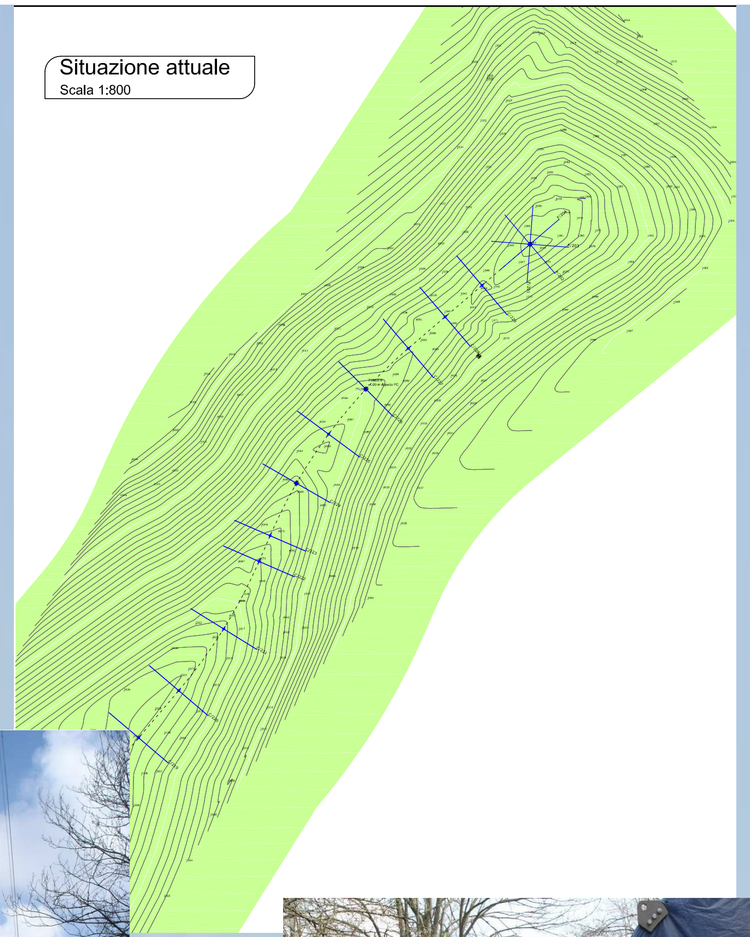

Situazione temporanea di cantiere - allestimento gru principale
Scala 1:800

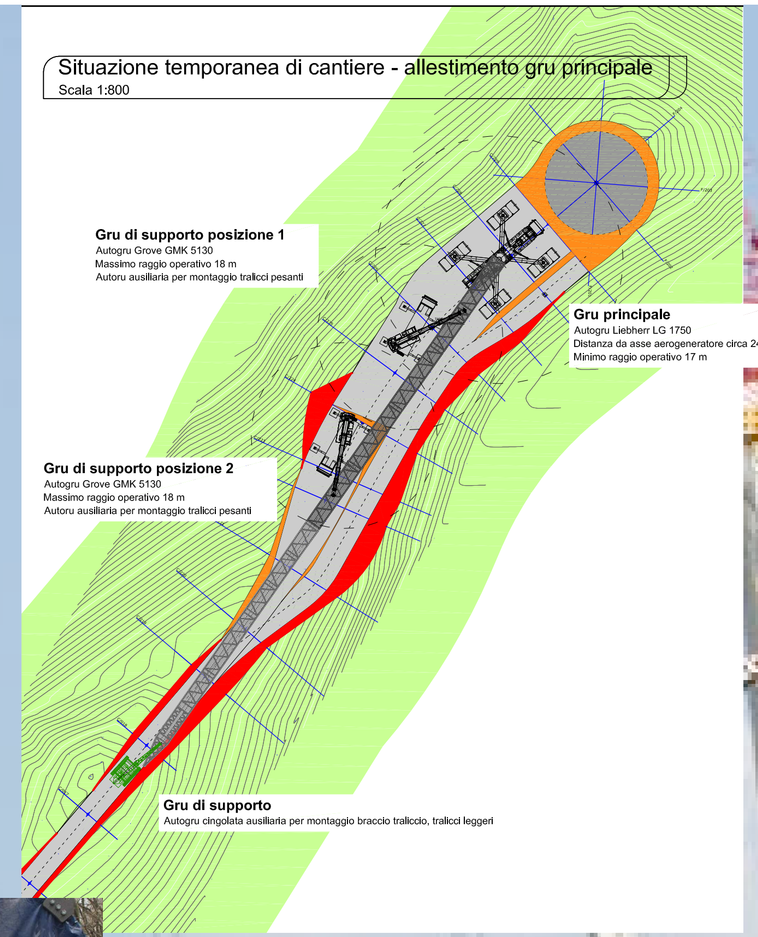

Gru di supporto posizione 1
Autogru Grove GMK 5130
Massimo raggio operativo 18 m
Autoru ausiliaria per montaggio tralicci pesanti


Gru principale
Autogru Liebherr LG 1750
Distanza da asse aerogeneratore circa 24 m
Minimo raggio operativo 17 m


Gru di supporto posizione 2
Autogru Grove GMK 5130
Massimo raggio operativo 18 m
Autoru ausiliaria per montaggio tralicci pesanti

Gru di supporto
Autogru cingolata ausiliaria per montaggio braccio traliccio, tralicci leggeri




Situazione definitiva
Scala 1:800

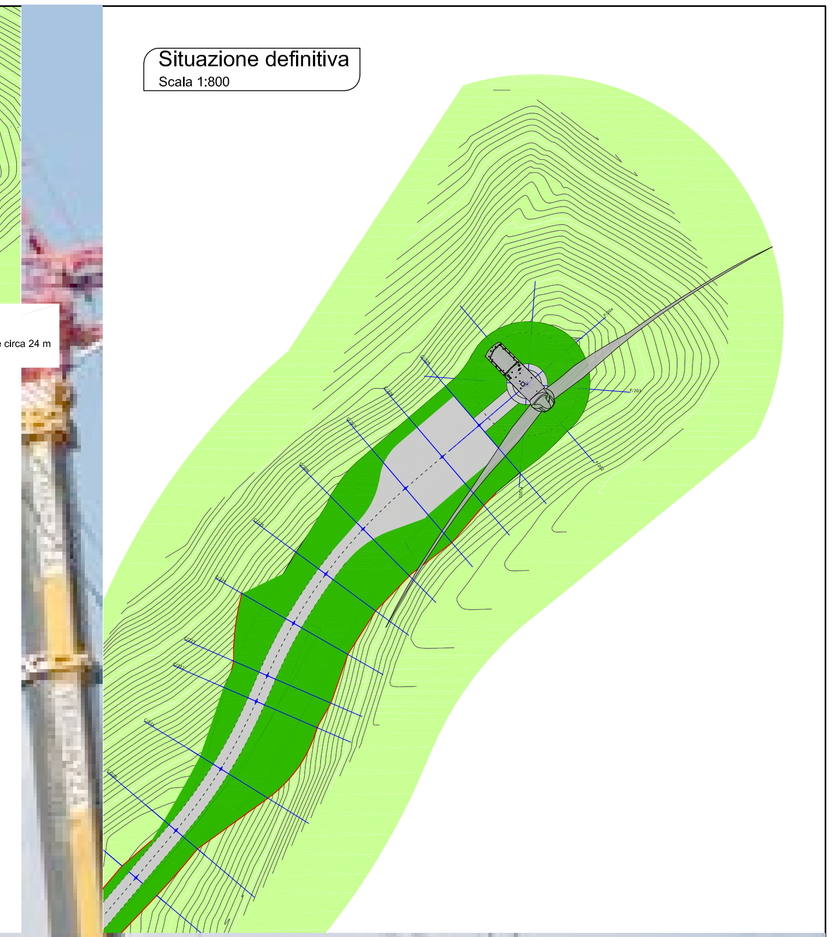


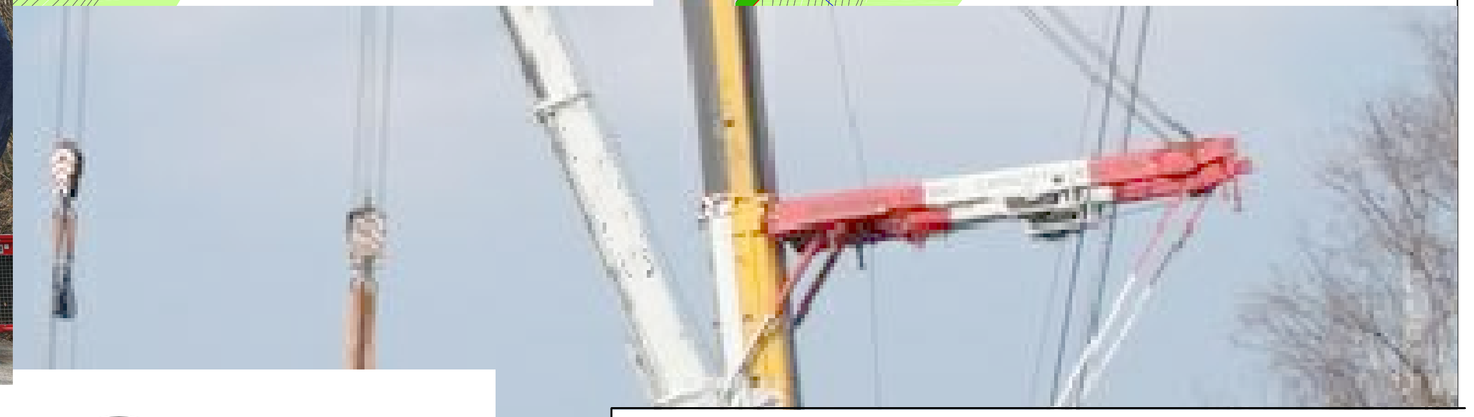


Sezione C225
Scala 1:100
Situazione temporanea di cantiere

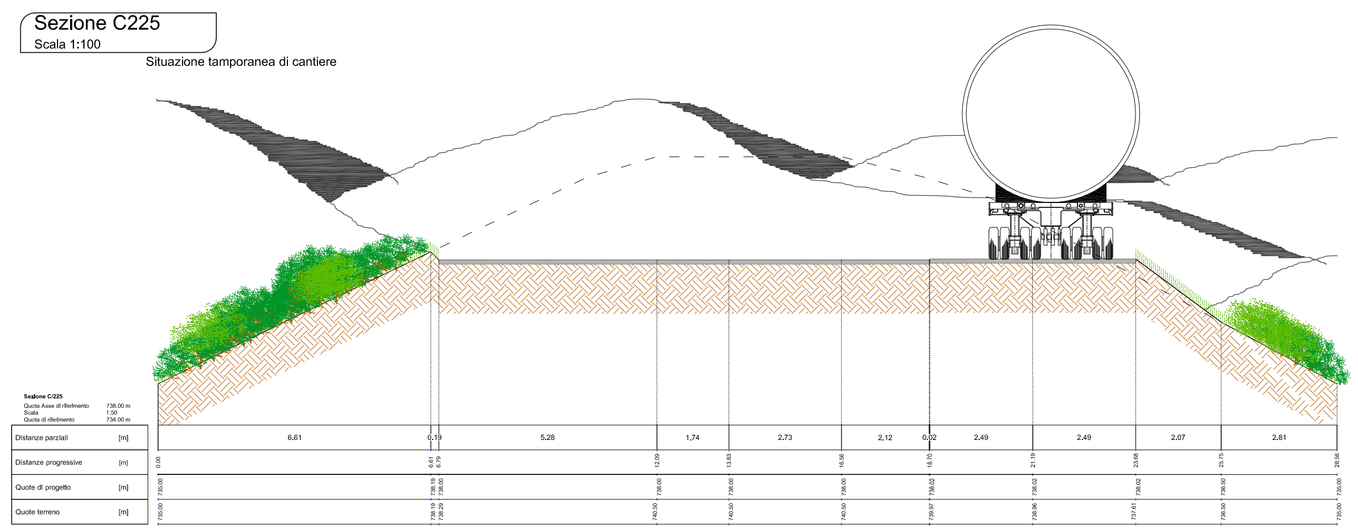

Sezione C225
Scala 1:100
Situazione attuale

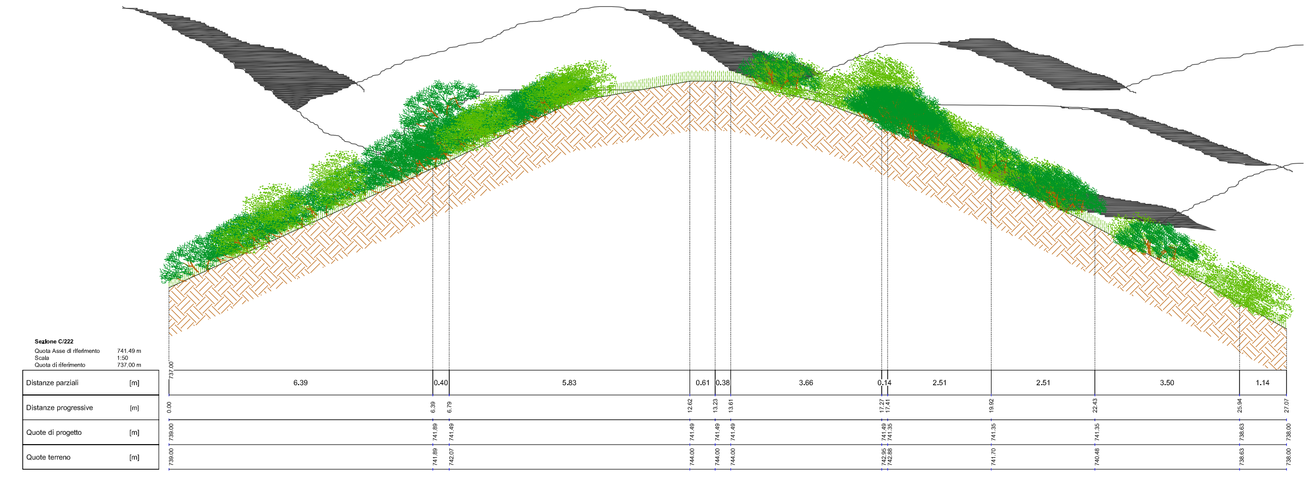

Sezione C225
Scala 1:100
Situazione definitiva

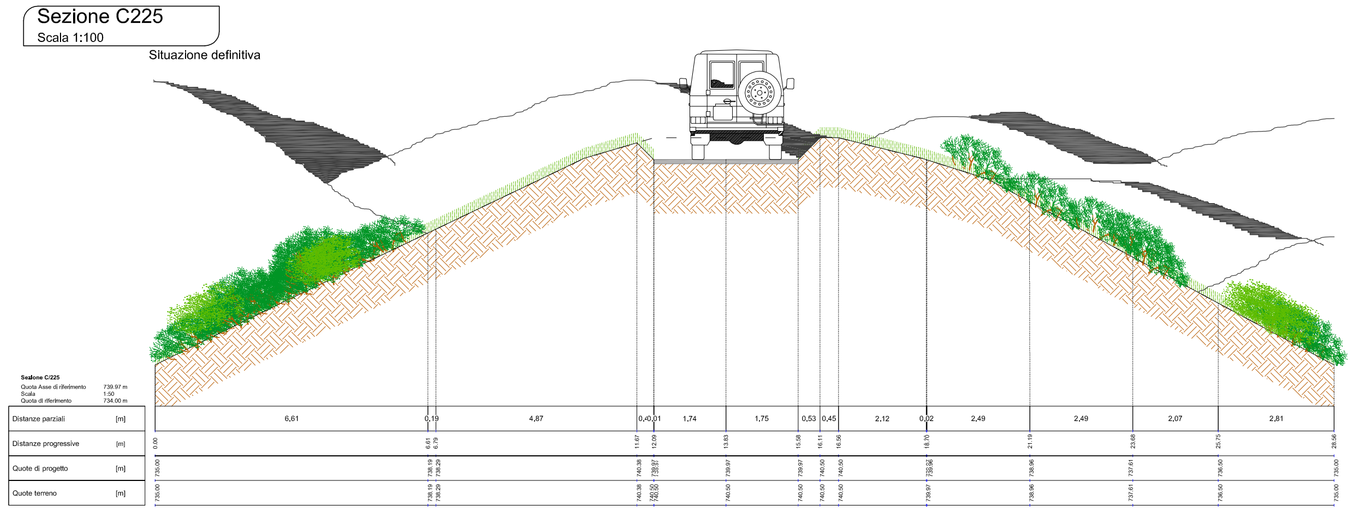

REGIONE LIGURIA
PROVINCIA DI SAVONA
COMUNE DI PONTINVREA

Oggetto: PROGETTO

PARCO EOLICO BRIC AUTZE'

Committente: EOLO srl
Via Bartolomeo Prieri 4
12016 Peveragno (CN)

Progettisti:

Entec spa
Via Montegrappa, 2
12038 Savigliano (CN)
Tel. +39 0172 370 008
Fax. +39 0172 375 319
www.entec.it

Paolo Ing. **OBERTO**
Matteo Ing. **ANZALONE**
Daniele Ing. **CARNERONE**

Collaboratori:

Paolo Dott. For. **CORRENDO**
Sara Dott.ssa **VIGLIETTI**
Paola Geol. **REVERDITO**
Roberto Consulente faunistico **TOFFOLI**



Elaborato: G.06.b

Titolo:
Planimetria generale e sezioni P2
Situazione temporanea di cantiere

Scala: 1:5.000

Revisione: settembre 2015

Note Legali: proprietà esclusiva della società Entec spa, utilizzo e riproduzione vietate senza alcun accordo scritto