
Situazione temporanea di cantiere - allestimento gru principale
Scala 1:400




Caratteristiche geometriche Piazzola 2 situazione definitiva		
Sviluppo longitudinale	[m]	37.43
Sviluppo trasversale massimo	[m]	14.30
Sviluppo trasversale minimo	[m]	4.55
Quota di ingresso	[m]	738.00
Quota terreno asse aerogeneratore	[m]	739.50
Quota progetto asse aerogeneratore	[m]	739.25
Pendenza longitudinale	[%]	0.0
Pendenza trasversale	[%]	0.0
Area piazzola di definitiva	[m²]	401
Area soggetta ad inerbimento	[m²]	944
Volume di scavo di ripristino movimentato	[m³]	318
Volume di riporto di ripristino movimentato	[m³]	-1119
Volume ganerale movimentato	[m³]	1437


Sezione C228
Scala 1:50
Situazione definitiva

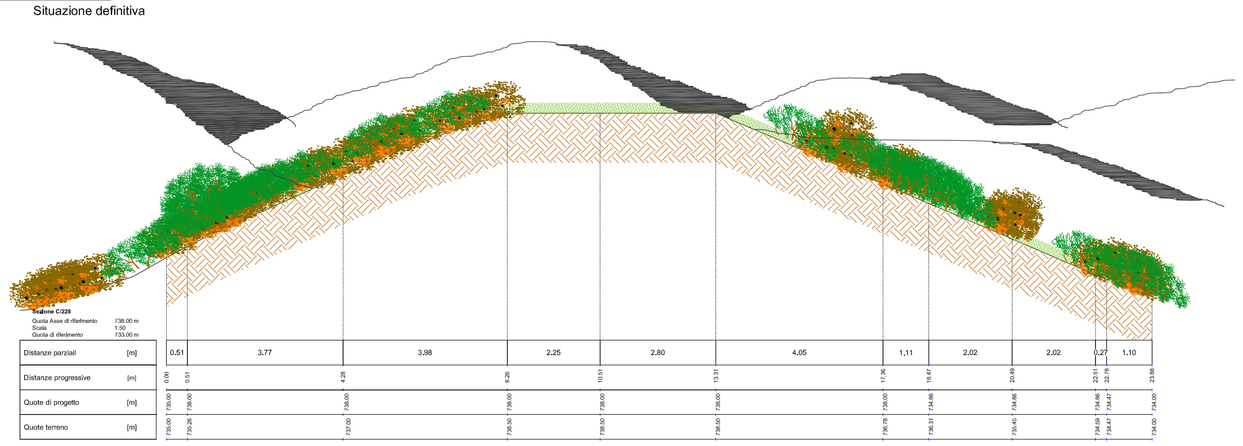


Situazione attuale
Scala 1:800

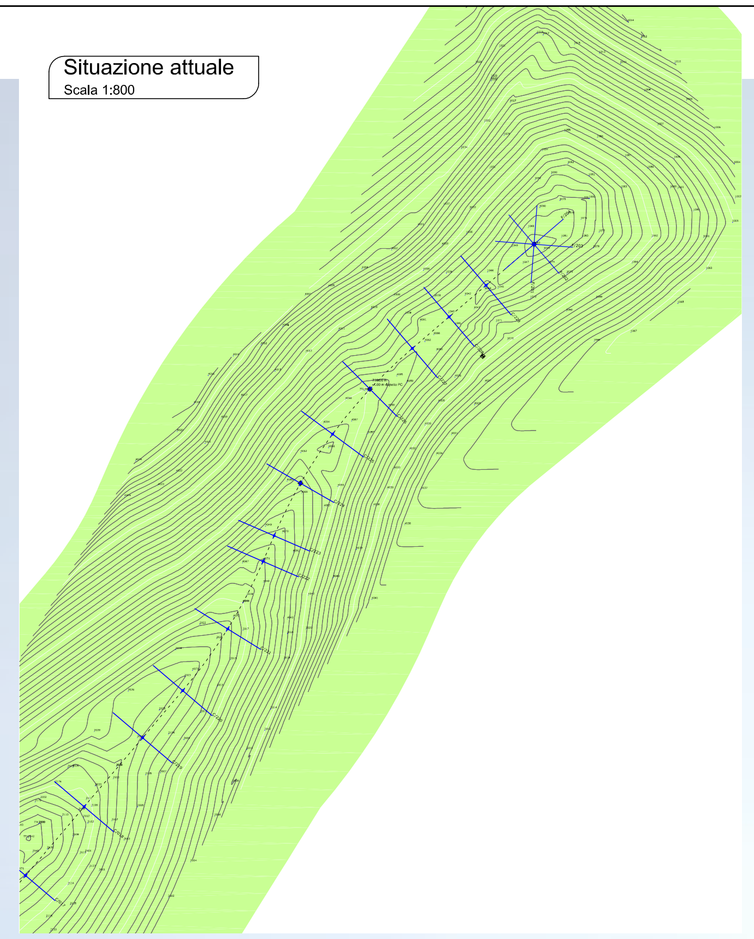


Situazione temporanea di cantiere - allestimento gru principale
Scala 1:800

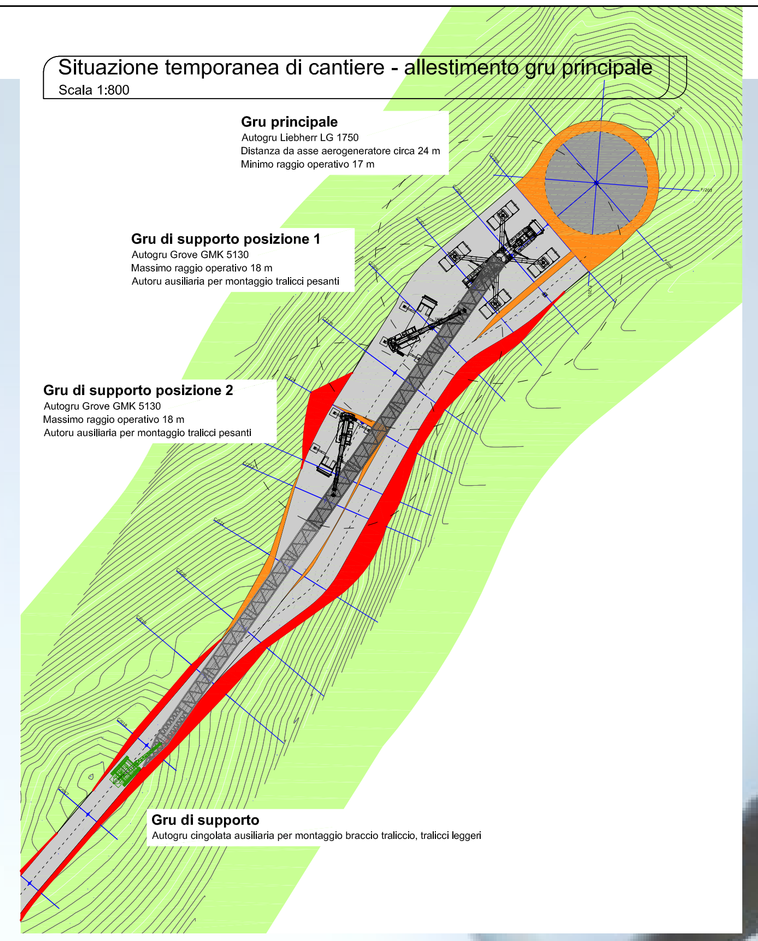


Situazione definitiva
Scala 1:800

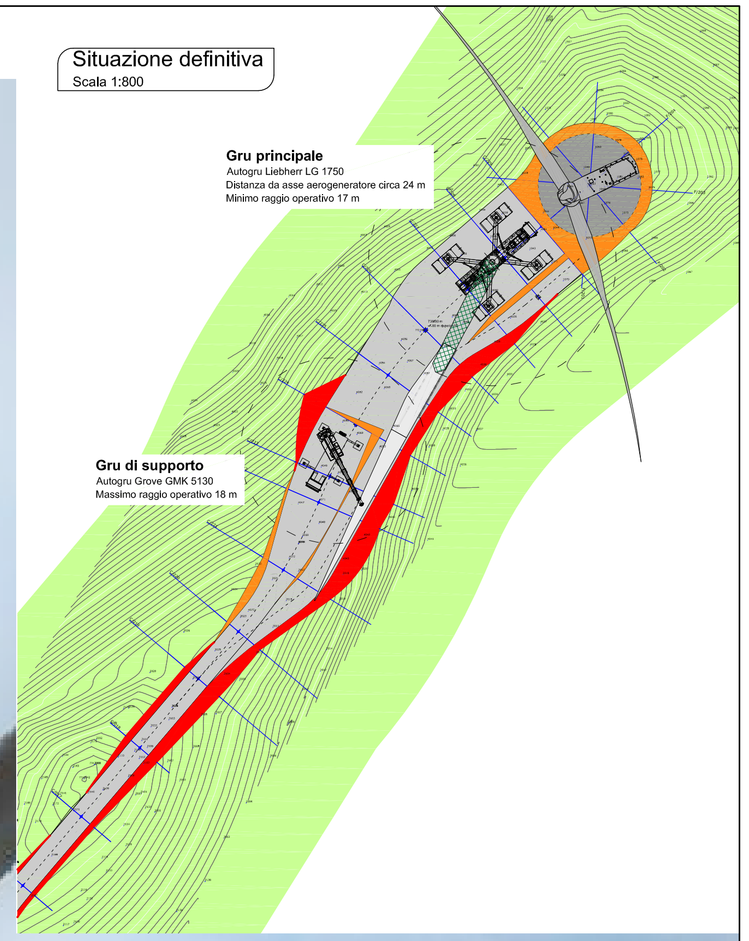

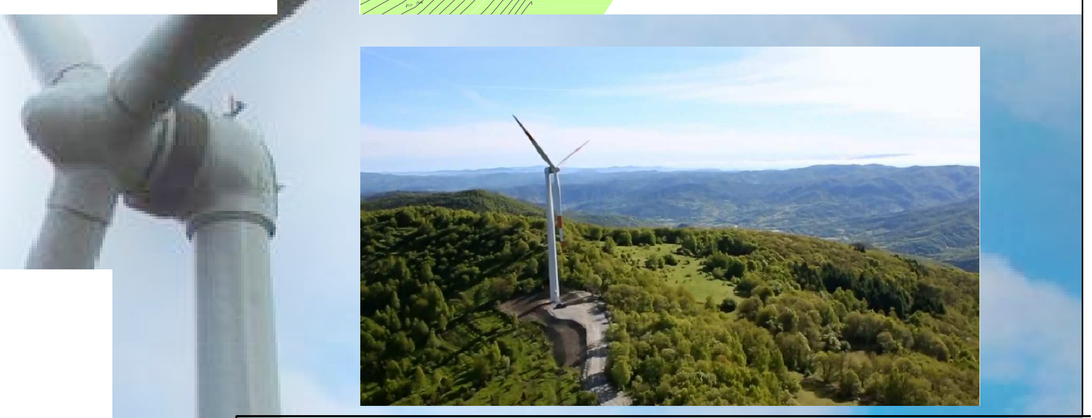


Sezione C228
Scala 1:50
Situazione di cantiere

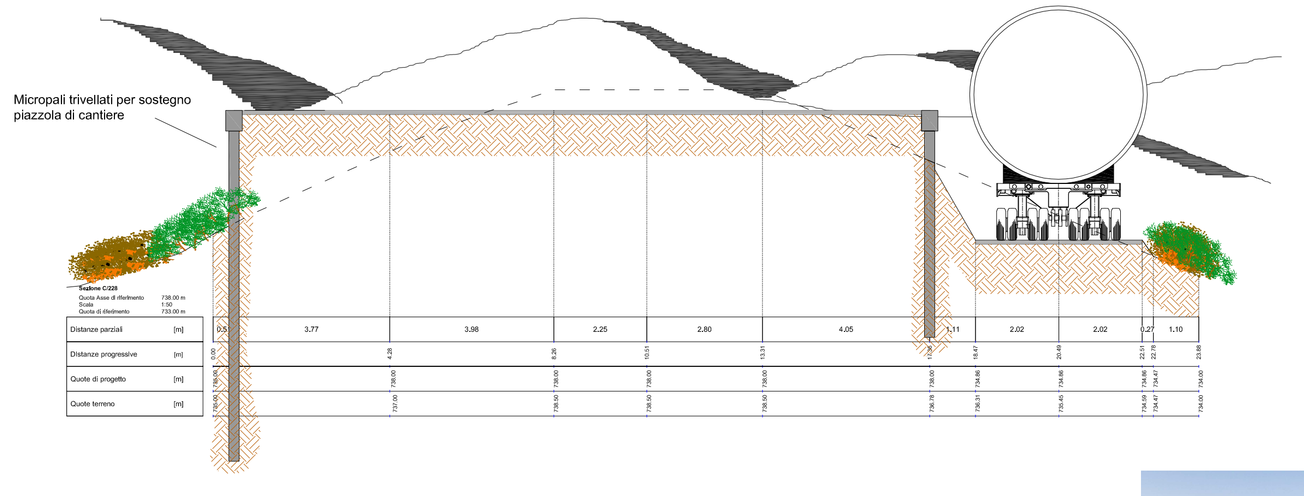



Sezione C228
Scala 1:50
Situazione definitiva

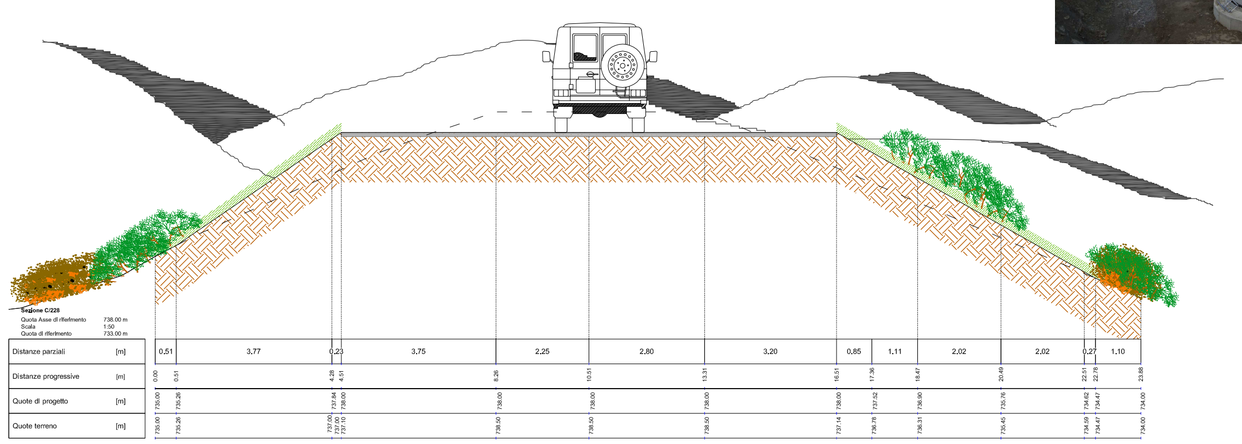

REGIONE LIGURIA
PROVINCIA DI SAVONA
COMUNE DI PONTINVREA

Oggetto: PROGETTO

PARCO EOLICO BRIC AUTZE'

Committente: EOLO srl
Via Bartolomeo Prieri 4
12016 Peveragno (CN)

Progettisti:

Entec spa
Via Montegrappa, 2
12038 Savigliano (CN)
Tel. +39 0172 370 008
Fax. +39 0172 375 319
www.entec.it

Paolo Ing. **ORBITO**
Matteo Ing. **ANZALONE**
Daniele Ing. **GARNERONE**

Collaboratori:
Paolo Dott. For. **CORRENDO**
Sara Dott.ssa **VIGLIETTI**
Paola Geol. **REVERDITO**
Roberto Consulente faunistico **TOFFOLI**



Elaborato: G.05.c

Titolo:
Planimetria generale e sezioni P2
Situazione definitiva

Scala: 1:400 / 1:800

Revisione: settembre 2015

Note Legali: proprietà esclusiva della società Entec spa, utilizzo e riproduzione vietate senza alcun accordo scritto