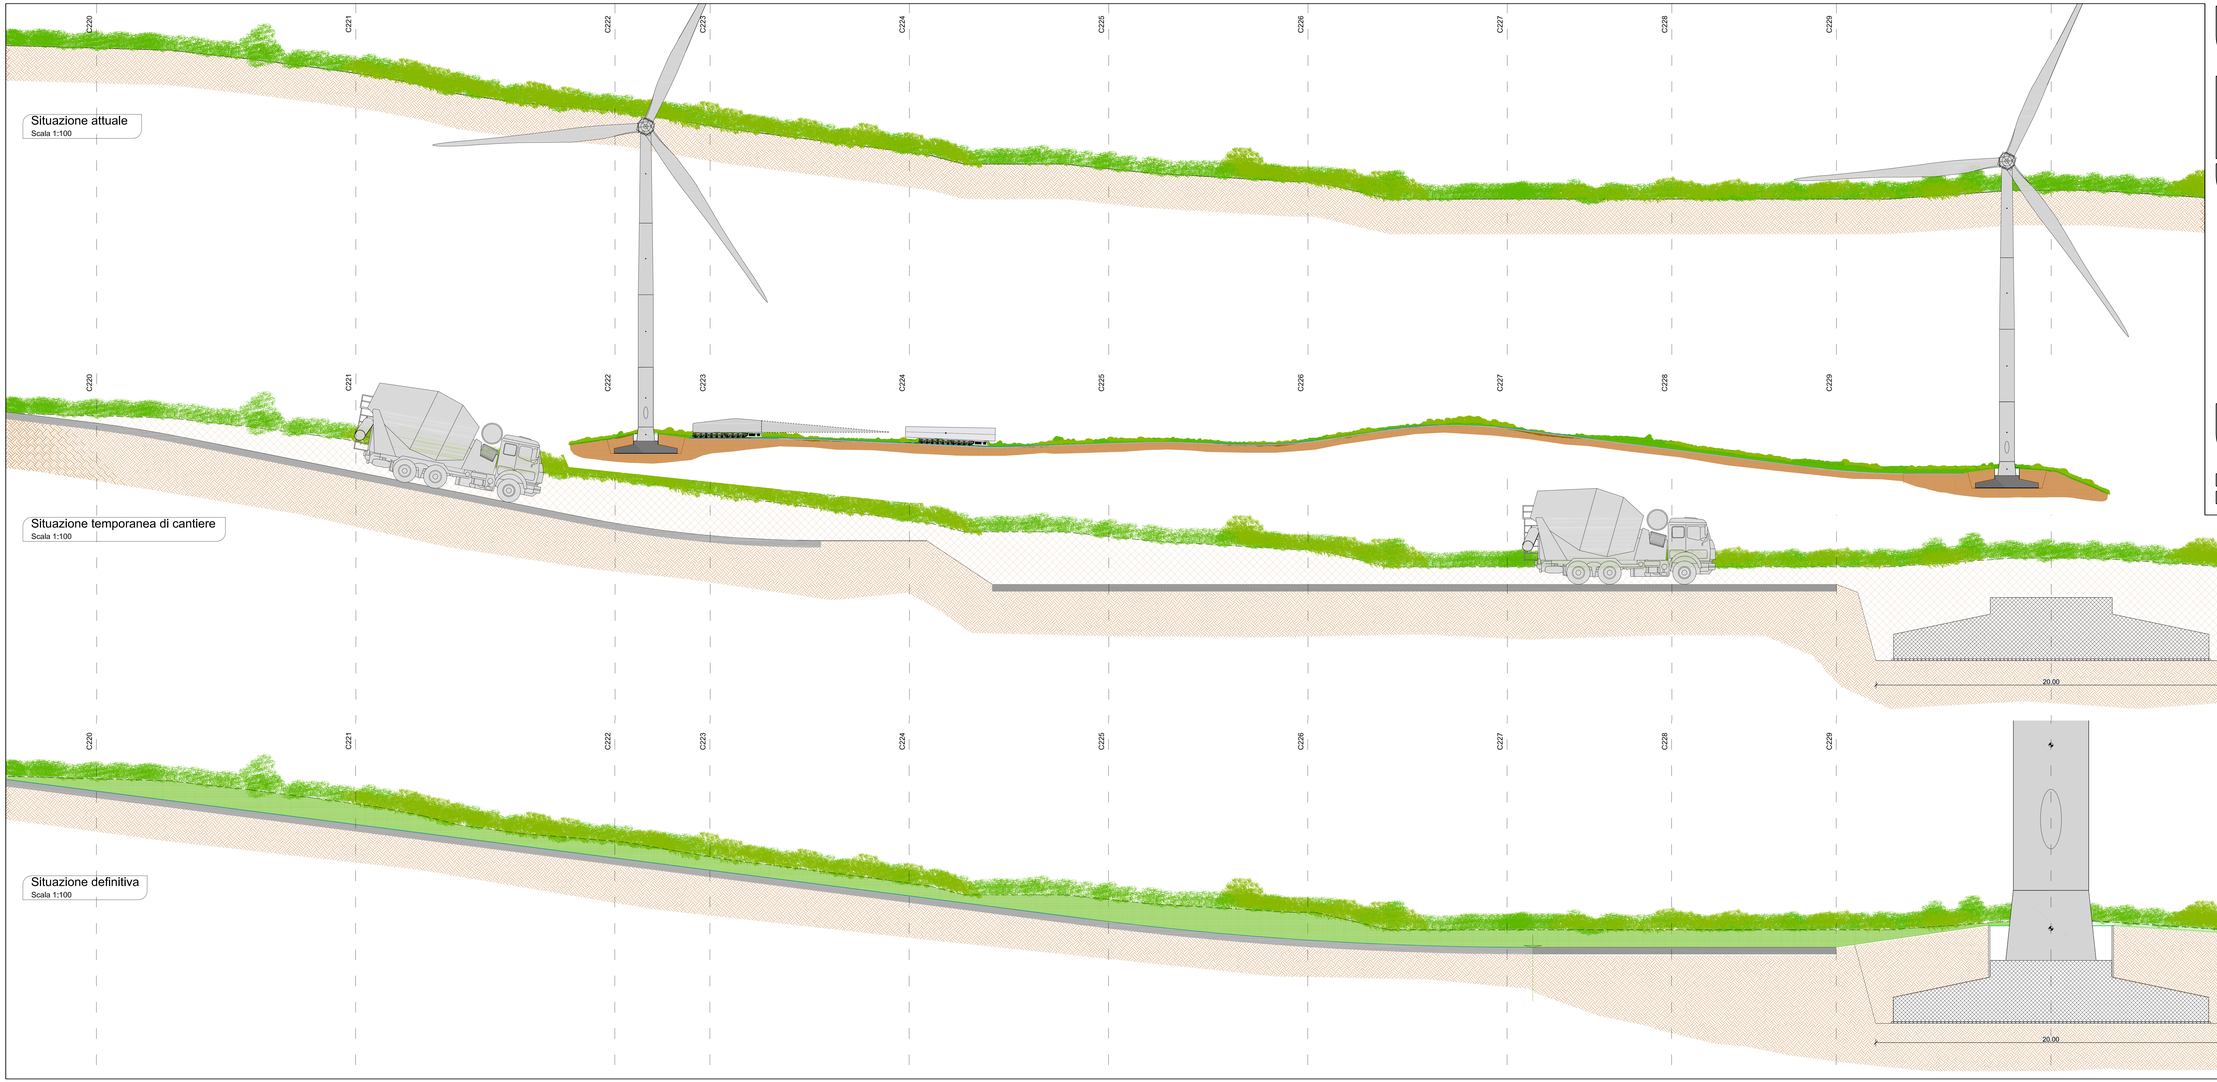


REGIONE LIGURIA
PROVINCIA DI SAVONA
COMUNE DI PONTINVREA

Oggetto: PROGETTO

PARCO EOLICO BRIC AUTZE'

Committente: EOLO srl
Via Bartolomeo Prieri 4
12016 Peveragno (CN)

Progettisti:

Entec spa
Via Vittorio Veneto, 2
12038 Savigliano (CN)
Tel.: +39 0172 370 008
Fax.: +39 0172 370 319
www.entecpi.it
Resp. Ing. **GIOTTO**
Pedrini Ing. **ROCCALORE**
Daniele Ing. **GARNERONE**

Collaboratori:

Arch. Dott. Pian. **CORRENSO**
Sara Dott.ssa **VIGLIETTI**
Andrea Dott. Forestale
Roberto Consulente Sicurezza **TOFFOLI**

Elaborato: G.07.a

Titolo:
Particolare sezione longitudinale
Piazzola 2

Scala: 1:100 **Revisione:** settembre 2015

Note Legali: proprietà esclusiva della società Entec spa, utilizzo e riproduzione vietato senza alcun accordo scritto