REGIONE LIGURIA
PROVINCIA DI SAVONA
COMUNE DI PONTINVREA

Oggetto: PROGETTO

PARCO EOLICO BRIC AUTZE'

Committente: EOLO srl
Via Bartolomeo Prieri 4
12016 Peveragno (CN)

Progettisti:
entec
Entec spa
Via Montegrappa, 2
12038 Savigliano (CN)
Tel. +39 0172 370 008
Fax. +39 0172 375 319
www.entec.it
Paolo Ing. OBERTO
Matteo Ing. ANZALONE
Daniele Ing. GARBERONE

Collaboratori:
Paolo Dott. For. CORRENDO
Sara Dott.ssa VIGLIETTI
Paola Geol. REVERDITO
Roberto Consulente faunistico TOFFOLI



Elaborato: G.07.b


Titolo: Sezioni trasversali fondazione aerogeneratore 2

Scala: 1:100

Revisione: settembre 2015

Note Legali: proprietà esclusiva della società Entec spa, utilizzo e riproduzione vietate senza alcun accordo scritto


Sezioni trasversali piazzola P2 - situazione temporanea di cantiere
Scala 1:100

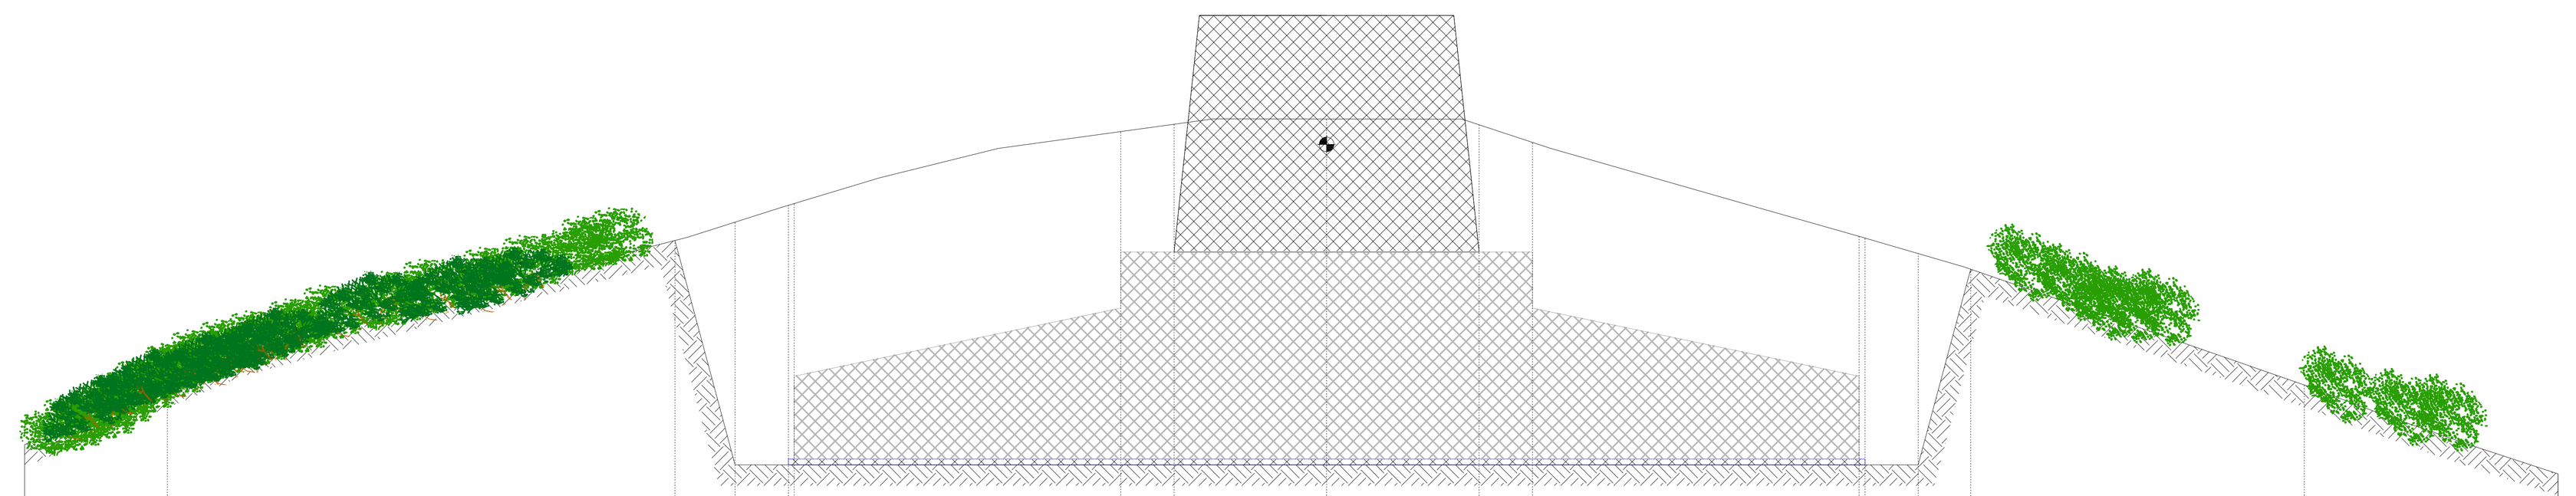

Sezione F/201 — Scala 1:100 — Quota di riferimento 732.00 m

Distanze parziali [m]: 2.42 | 8.58 | 1.02 | 0.90 | 0.10 | 5.52 | 0.90 | 2.58 | 2.58 | 0.90 | 5.52 | 0.10 | 0.90 | 0.89 | 5.64 | 4.29


Distanze progressive [m]	Quote di progetto [m]	Quote terreno [m]
0.00	734.00	734.00
2.42	735.00	735.00
10.99	737.45	737.45
12.01	733.65	737.75
13.01	733.65	738.07
18.53	733.65	739.29
19.43	733.65	739.41
22.01	733.65	739.50
24.59	733.65	739.40
25.49	733.65	739.10
31.11	733.65	737.49
32.01	733.65	737.22
32.90	736.96	736.96
38.54	735.00	735.00
42.83	733.50	733.50

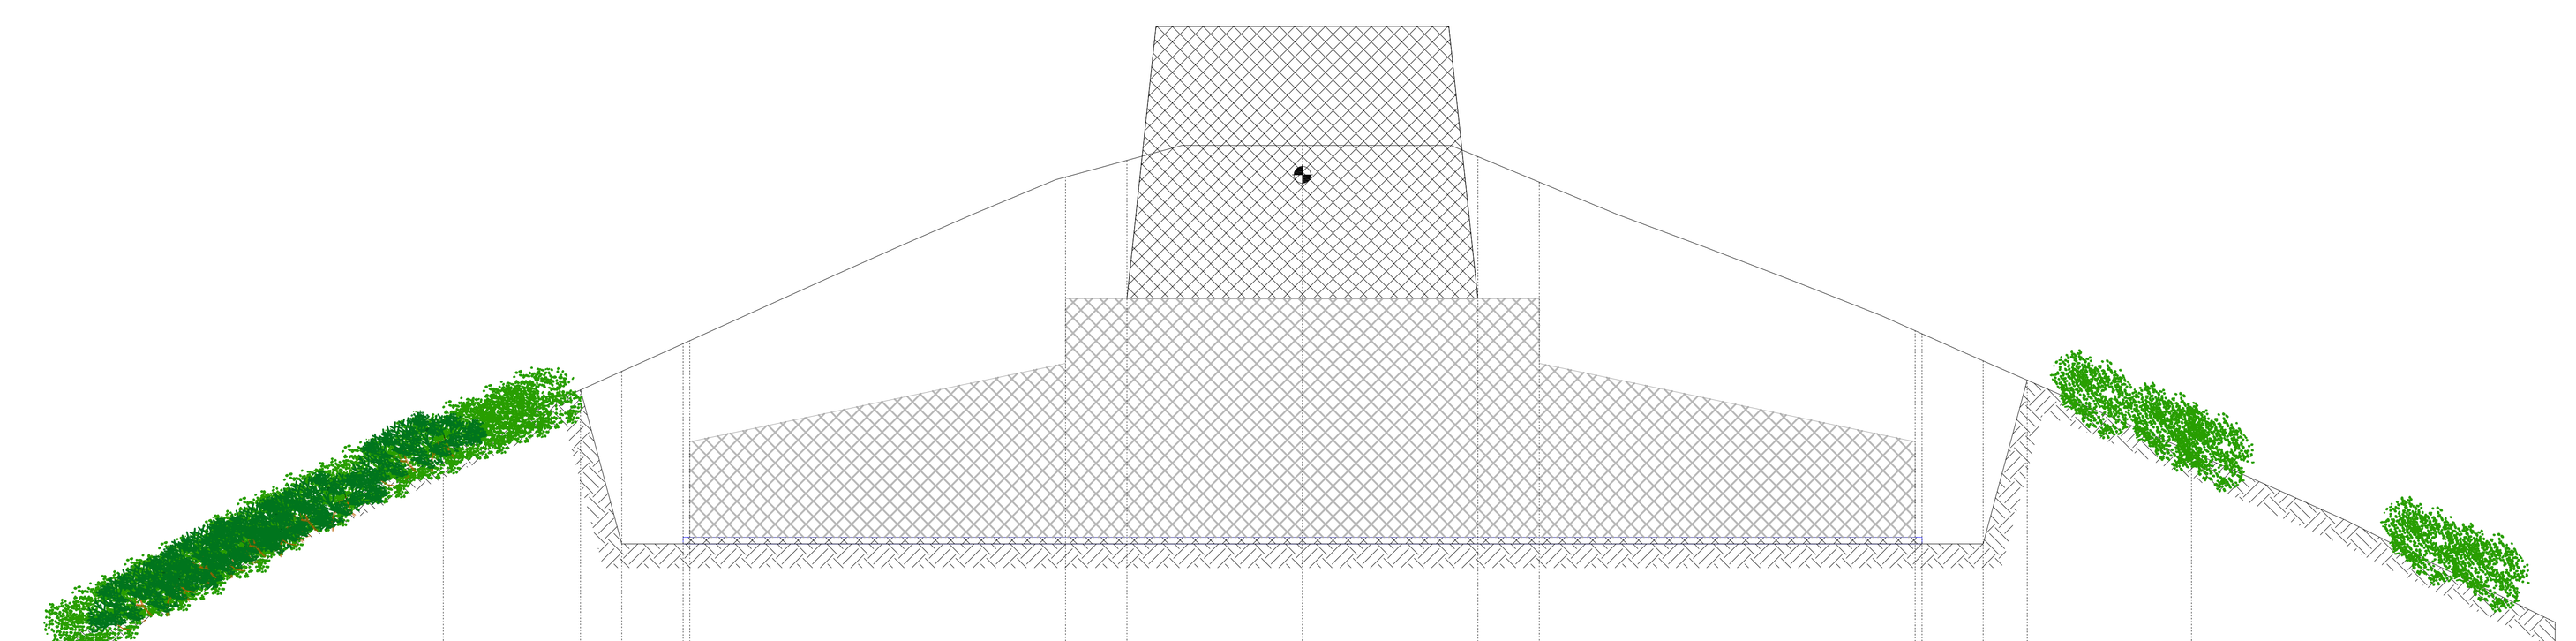

Sezione F/202 — Scala 1:100 — Quota di riferimento 732.00 m

Distanze parziali [m]: 5.97 | 2.01 | 0.61 | 0.90 | 0.10 | 5.52 | 0.90 | 2.58 | 2.58 | 0.90 | 5.52 | 0.10 | 0.90 | 0.64 | 2.42 | 5.34


Distanze progressive [m]	Quote di progetto [m]	Quote terreno [m]
0.00	732.00	732.00
5.97	735.00	735.00
7.99	735.91	735.91
8.59	733.65	736.18
9.59	733.65	736.64
15.12	733.65	739.04
16.02	733.65	739.28
18.59	733.65	739.50
21.17	733.65	739.34
22.07	733.65	738.96
27.69	733.65	736.73
28.59	733.65	736.34
29.24	736.06	736.06
31.66	735.00	735.00
37.00	732.50	732.50

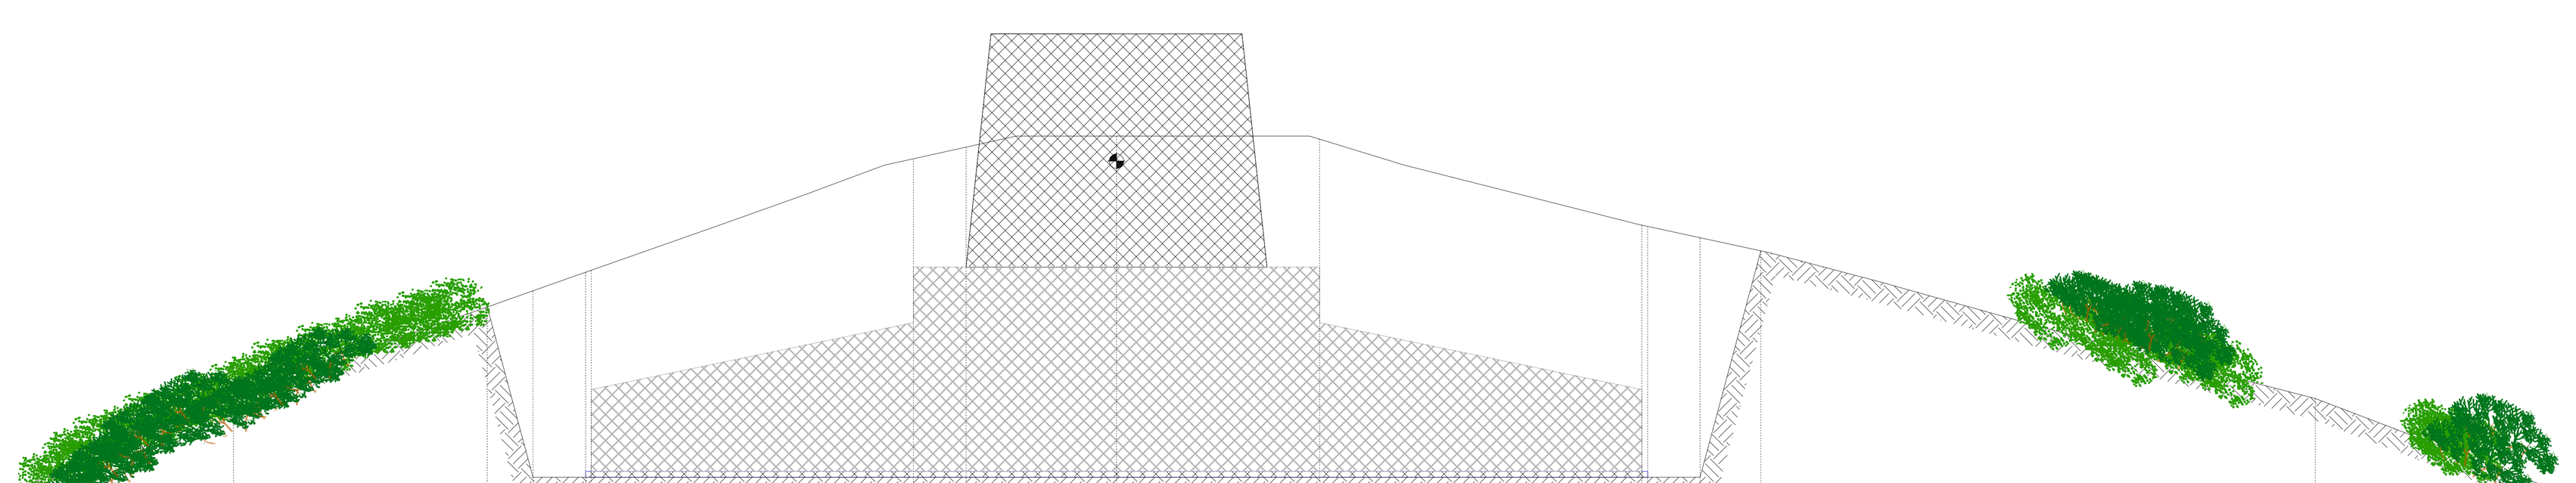

Sezione F/203 — Scala 1:100 — Quota di riferimento 732.00 m

Distanze parziali [m]: 3.55 | 4.35 | 0.78 | 0.90 | 0.10 | 5.52 | 0.90 | 2.58 | 3.48 | 5.52 | 0.10 | 0.90 | 1.04 | 9.50 | 3.96

Distanze progressive [m]	Quote di progetto [m]	Quote terreno [m]
0.00	733.50	733.50
3.55	735.00	735.00
7.90	736.57	736.57
8.68	733.65	736.84
9.68	733.65	737.20
15.20	733.65	739.11
16.10	733.65	739.31
18.68	733.65	739.50
22.16	733.65	739.45
27.78	733.65	737.95
28.68	733.65	737.76
29.72	737.53	737.53
39.22	735.00	735.00
43.18	733.49	733.49

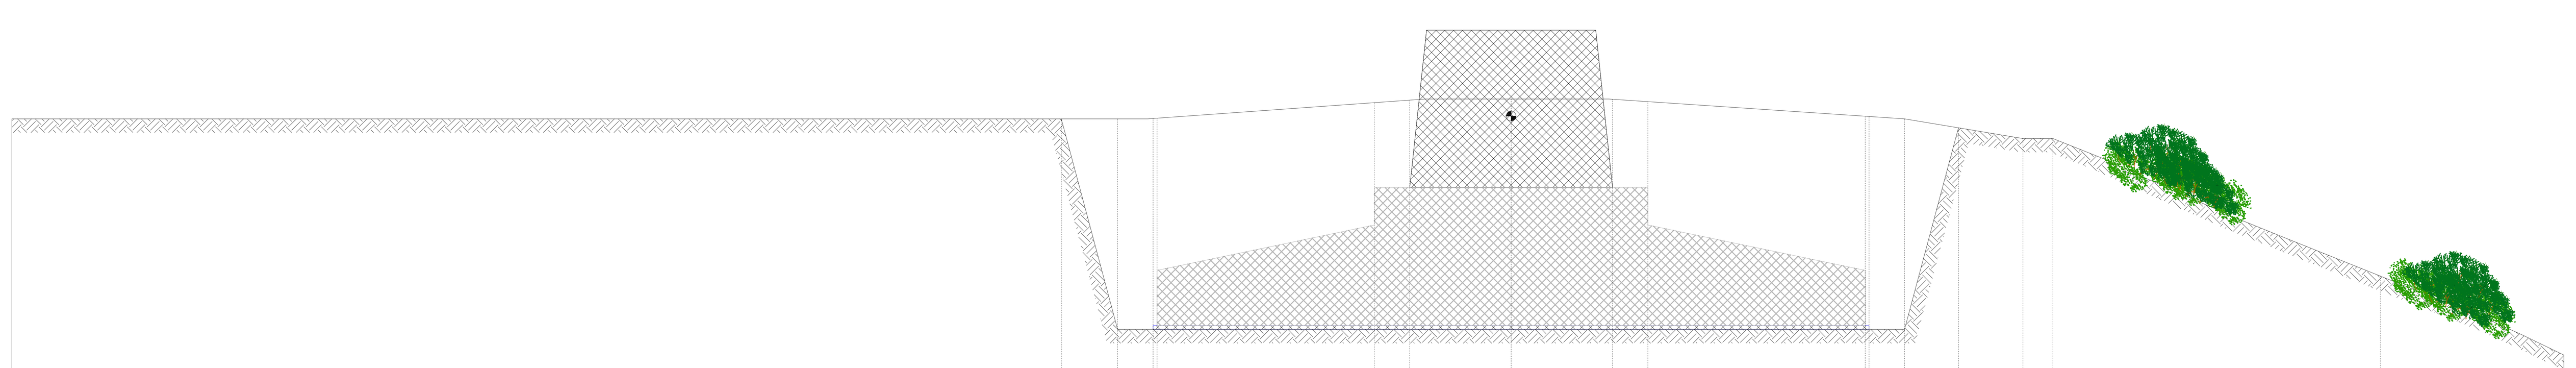


Sezione F/204 — Scala 1:100 — Quota di riferimento 732.00 m

Distanze parziali [m]: 26.67 | 1.43 | 0.90 | 0.10 | 5.52 | 0.90 | 2.58 | 2.58 | 0.90 | 5.52 | 0.10 | 0.90 | 1.37 | 1.64 | 0.76 | 8.33 | 4.66

Distanze progressive [m]	Quote di progetto [m]	Quote terreno [m]
0.00	727.80	727.80
26.67	727.80	727.80
28.11	722.45	727.80
29.11	722.45	727.82
34.63	722.45	728.21
35.53	722.45	728.27
38.11	722.45	728.30
40.68	722.45	728.30
41.58	722.45	728.24
47.21	722.45	727.86
48.11	722.45	727.80
49.48	727.57	727.57
51.12	727.30	727.30
51.88	727.30	727.30
60.21	723.80	723.80
64.87	721.80	721.80


Sezioni trasversali piazzola P2 - situazione definitiva
Scala 1:100

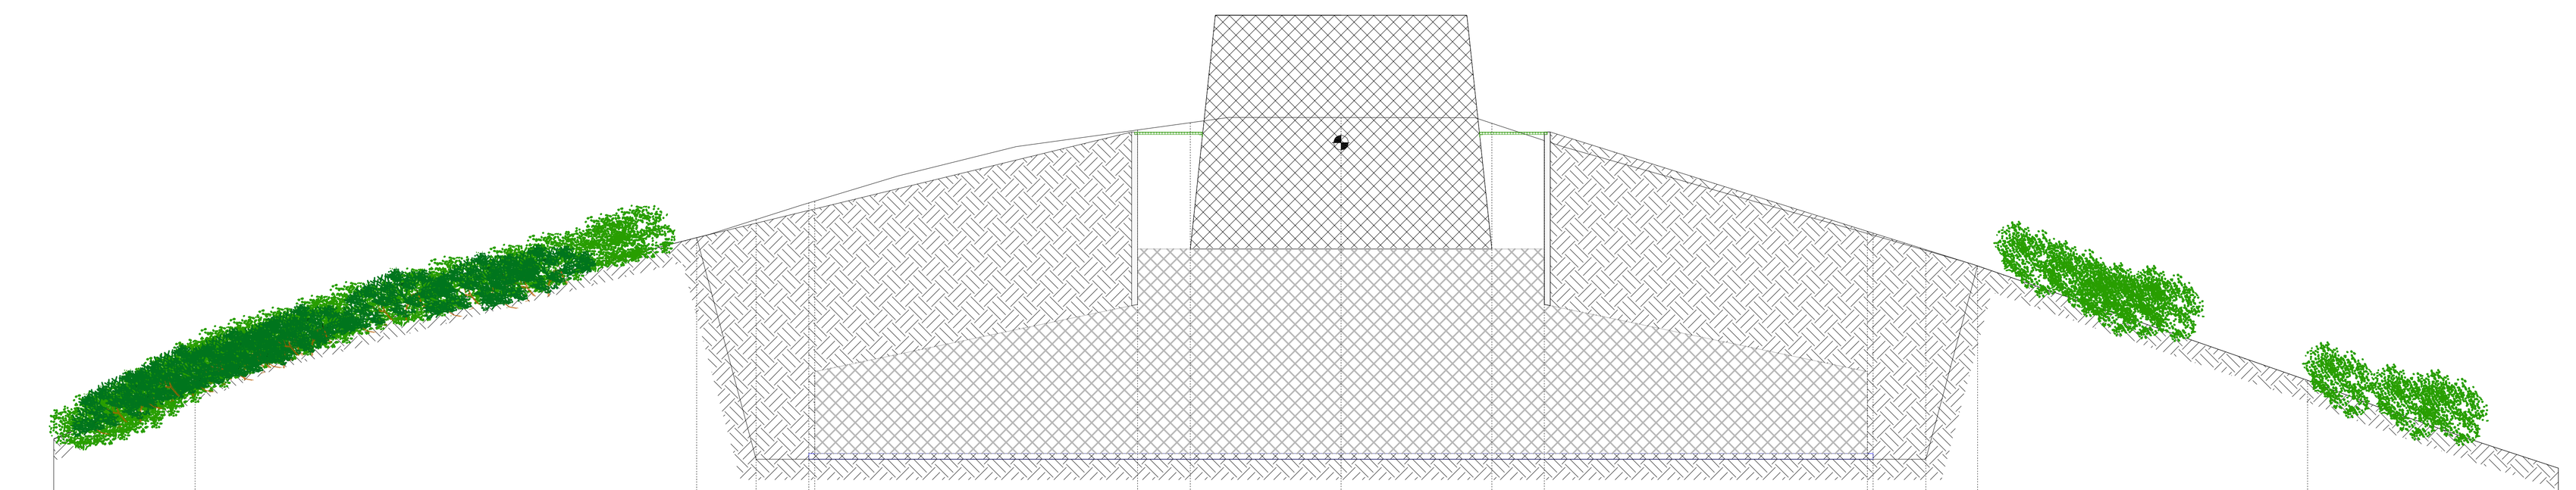

Sezione F/201 — Scala 1:100 — Quota di riferimento 732.00 m

Distanze parziali [m]: 2.42 | 8.58 | 1.02 | 0.90 | 0.10 | 5.52 | 0.90 | 2.58 | 2.58 | 0.90 | 5.52 | 0.10 | 0.90 | 0.89 | 5.64 | 4.29


Distanze progressive [m]	Quote di progetto [m]	Quote terreno [m]
0.00	734.00	734.00
	735.00	735.00
10.99	737.45	737.45
12.01	737.69	737.75
13.01	737.91	738.07
18.53	739.25	739.29
19.43	739.25	739.41
22.01	739.25	739.50
24.59	739.25	739.40
25.49	739.25	739.10
31.11	737.52	737.49
32.01	737.24	737.22
32.90	736.96	736.96
38.54	735.00	735.00
42.83	733.50	733.50

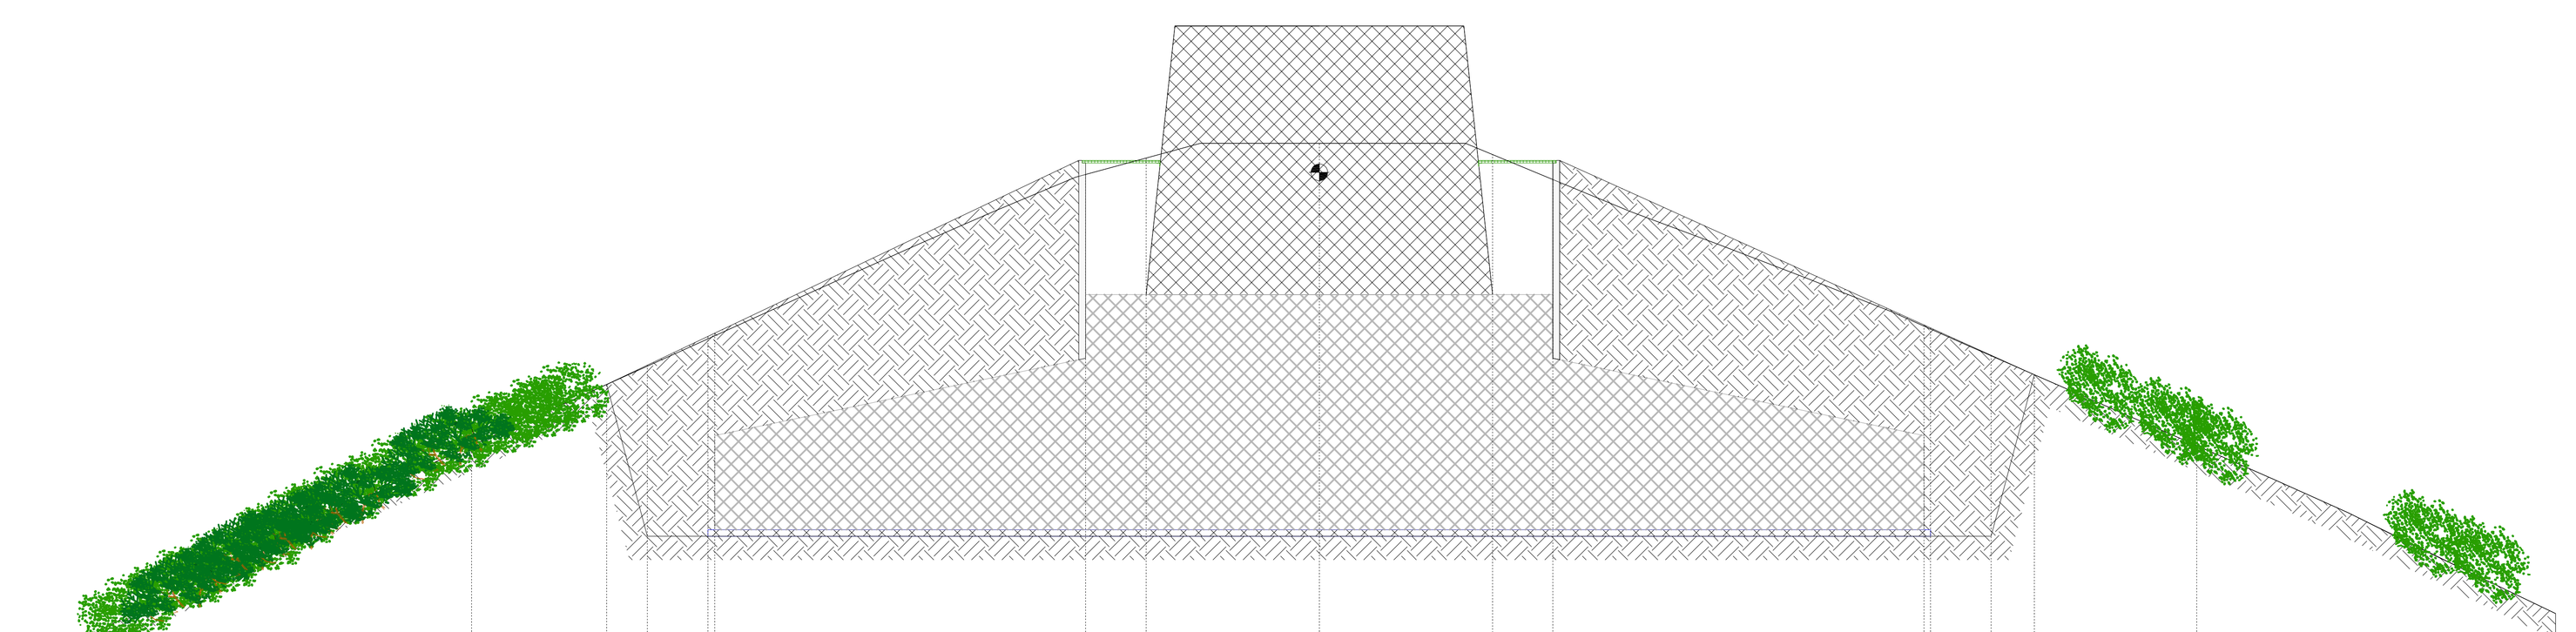

Sezione F/202 — Scala 1:100 — Quota di riferimento 732.00 m

Distanze parziali [m]: 5.97 | 2.01 | 0.61 | 0.90 | 0.10 | 5.52 | 0.90 | 2.58 | 2.58 | 0.90 | 5.52 | 0.10 | 0.90 | 0.64 | 2.42 | 5.34


Distanze progressive [m]	Quote di progetto [m]	Quote terreno [m]
0.00	732.00	732.00
5.97	735.00	735.00
7.99	735.91	735.91
8.59	736.20	736.18
9.59	736.57	736.64
15.12	739.25	739.04
16.02	739.25	739.28
18.59	739.25	739.50
21.17	739.25	739.34
22.07	739.25	738.96
27.69	736.80	736.73
28.59	736.35	736.34
29.24	736.06	736.06
31.66	735.00	735.00
37.00	732.50	732.50

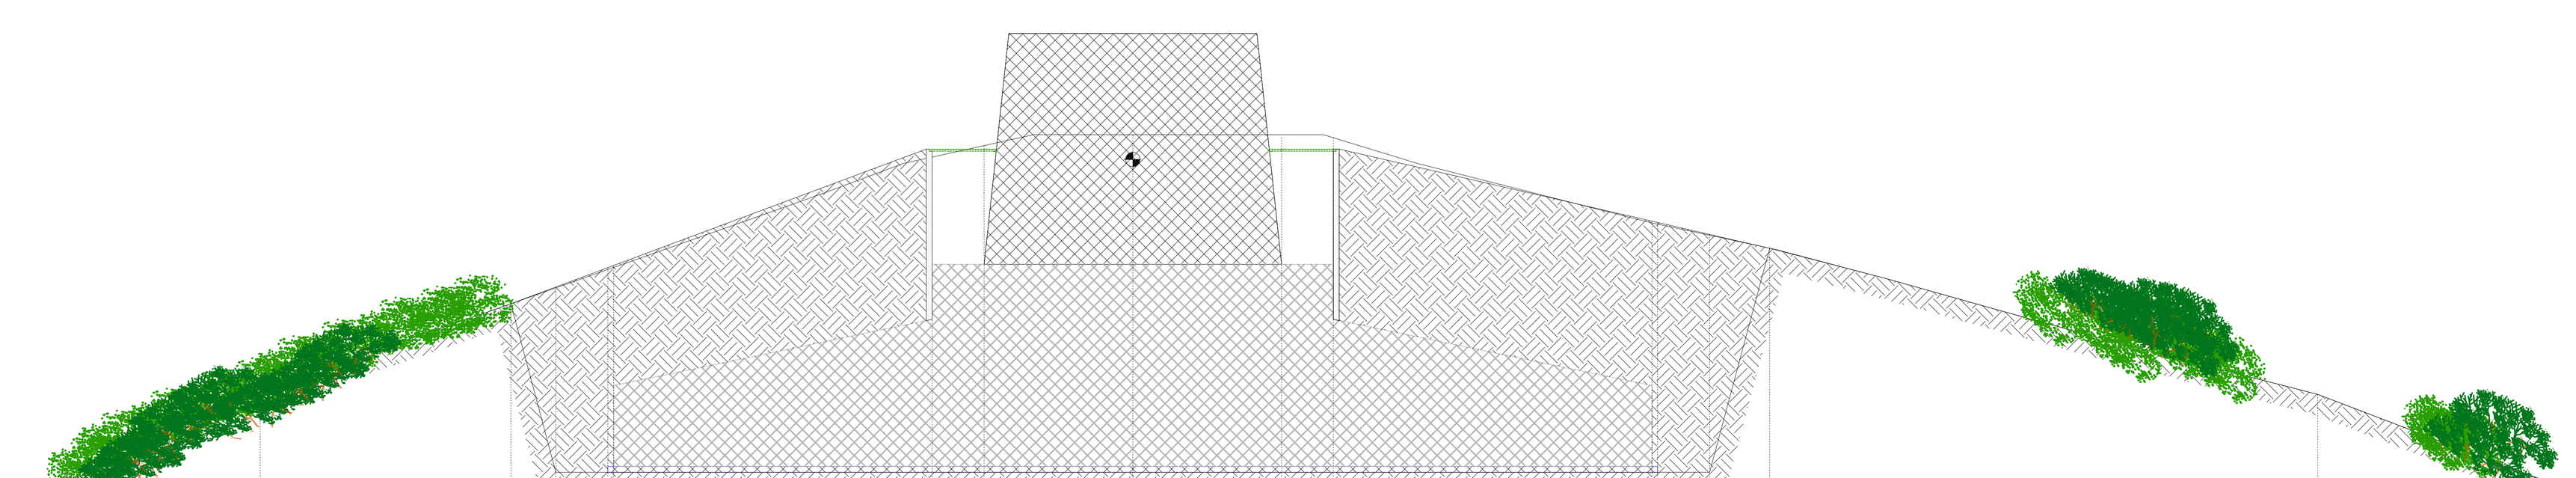

Sezione F/203 — Scala 1:100 — Quota di riferimento 732.00 m

Distanze parziali [m]: 3.55 | 4.35 | 0.78 | 0.90 | 0.10 | 5.52 | 0.90 | 2.58 | 3.48 | 0.90 | 5.52 | 0.10 | 0.90 | 1.04 | 9.50 | 3.96

Distanze progressive [m]	Quote di progetto [m]	Quote terreno [m]
0.00	733.50	733.50
3.55	735.00	735.00
7.90	736.57	736.57
8.68	736.86	736.84
9.68	737.20	737.20
15.20	739.25	739.11
16.10	739.25	739.31
18.68	739.25	739.50
21.26	739.25	739.45
22.16	739.25	739.45
27.78	738.00	737.95
28.68	737.77	737.76
29.72	737.53	737.53
39.22	735.00	735.00
43.18	733.49	733.49

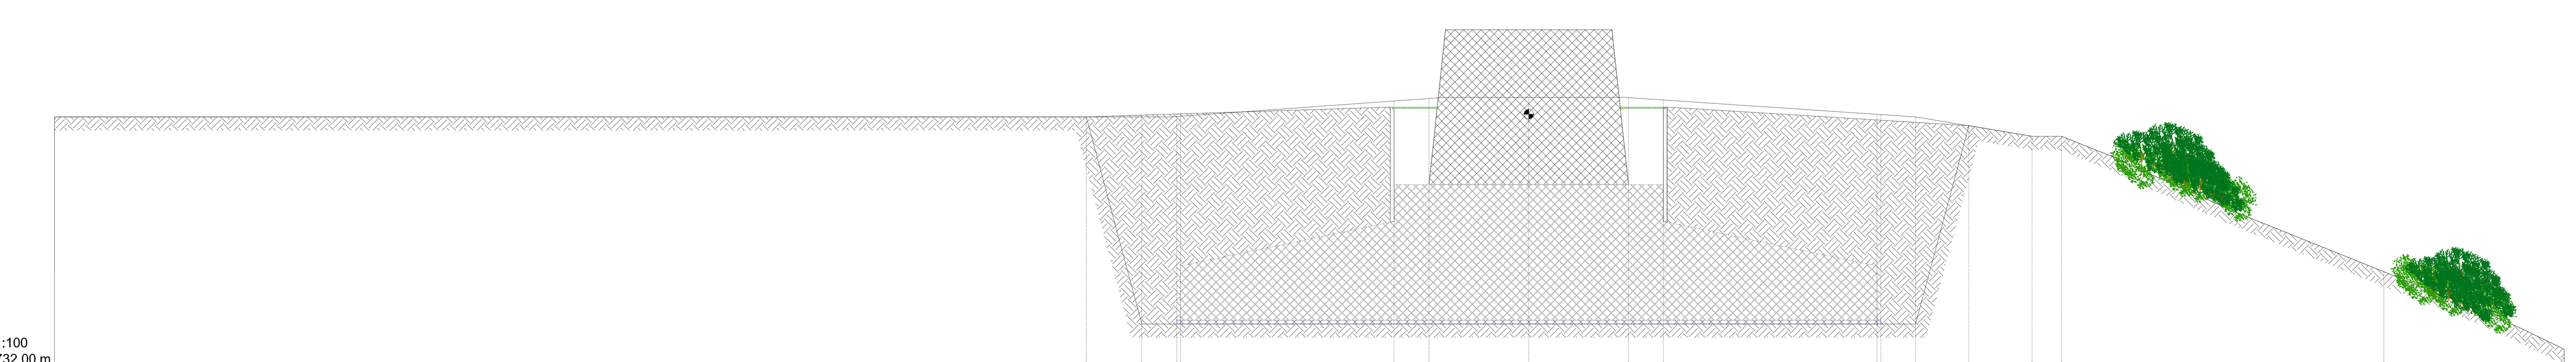

Sezione F/204 — Scala 1:100 — Quota di riferimento 732.00 m

Distanze parziali [m]: 26.67 | 1.43 | 0.90 | 0.10 | 5.52 | 0.90 | 2.58 | 2.58 | 0.90 | 5.52 | 0.10 | 0.90 | 1.37 | 1.64 | 0.76 | 8.33 | 4.66

Distanze progressive [m]	Quote di progetto [m]	Quote terreno [m]
0.00	727.80	727.80
26.67	727.80	727.80
28.11	739.05	727.80
29.11	739.07	727.82
34.63	739.25	728.21
35.53	739.25	728.27
38.11	739.25	728.30
40.68	739.25	728.30
41.58	739.25	728.24
47.21	738.92	727.86
48.11	738.86	727.80
49.48	727.57	727.57
51.12	727.30	727.30
51.88	727.30	727.30
60.21	723.80	723.80
64.87	721.80	721.80

Area piazzola P2
Scala 1:500

