REGIONE LIGURIA
PROVINCIA DI SAVONA
COMUNE DI PONTINVREA

Oggetto: PROGETTO

PARCO EOLICO BRIC AUTZE'

Committente:

EOLO srl
Via Bartolomeo Prieri 4
12016 Peveragno (CN)

Progettisti:

Entec spa
Via Montegrappa, 2
12038 Savigliano (CN)
Tel. +39 0172 370 008
Fax. +39 0172 375 319
www.entec.it

Paolo Ing. **OBERTO**
Matteo Ing. **ANZALONE**
Daniele Ing. **GARNERONE**



Collaboratori:

Paolo Dott. For. **CORRENDO**
Sara Dott.ssa **VIGLIETTI**
Paola Geol. **REVERDITO**
Roberto Consulente faunistico **TOFFOLI**

Elaborato:

G.08.a

Titolo:


Quaderno delle sezioni
Piazzola aerogeneratore 2
Situazione temporanea di cantiere

Scala: ---

Revisione: settembre 2015

Note Legali: proprietà esclusiva della società Entec spa, utilizzo e riproduzione vietate senza alcun accordo scritto

SEZIONE N° C/219
PROGRESSIVA 0+264.84

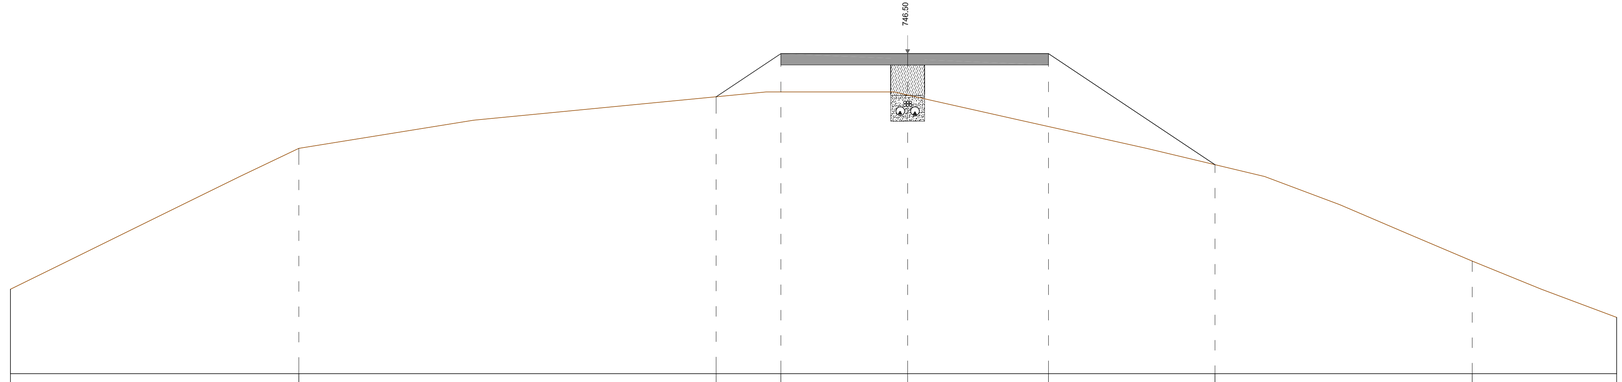


Sezione C/219

Quota Asse di riferimento	748.68 m
Scala	1:50
Quota di riferimento	743.00 m

Distanze parziali	[m]		5.12	7.41	1.15	2.25	2.50	2.95	4.57	2.56
Distanze progressive	[m]	0.00	5.12	12.52	13.67	15.92	18.42	21.38	25.94	28.51
Quote di progetto	[m]	744.50	747.00	747.91	748.68	748.68	748.68	746.71	745.00	744.00
Quote terreno	[m]	744.50	747.00	747.91	748.00	747.95	747.39	746.71	745.00	744.00

SEZIONE N° C/220
PROGRESSIVA 0+276,83

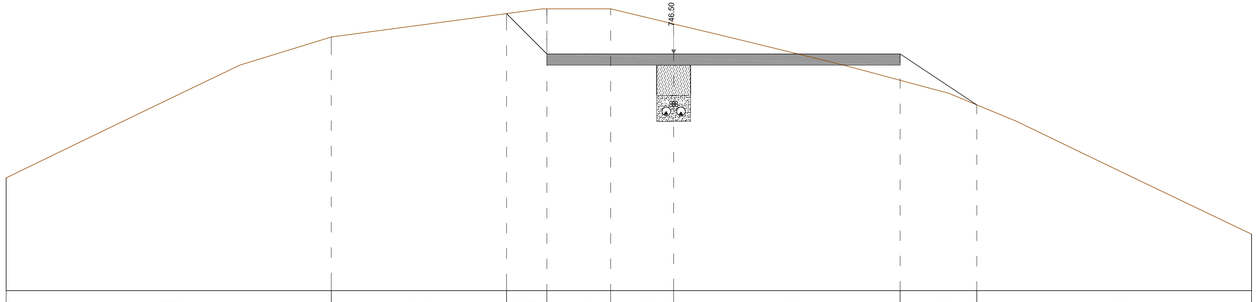


Sezione C/220

Quota Asse di riferimento	747.20 m
Scala	1:50
Quota di riferimento	743.00 m

Distanze parziali	[m]		5.77	3.11	0.72	1.13	1.12	4.02	1.36	4.88
Distanze progressive	[m]	0.00	5.77	8.88	9.60	10.73	11.85	15.87	17.23	22.10
Quote di progetto	[m]	745.00	747.50	747.92	747.20	747.20	747.20	747.20	746.29	744.00
Quote terreno	[m]	745.00	747.50	747.92	748.00	748.00	747.73	746.73	746.29	744.00

SEZIONE N° C/221
PROGRESSIVA 0+291.62

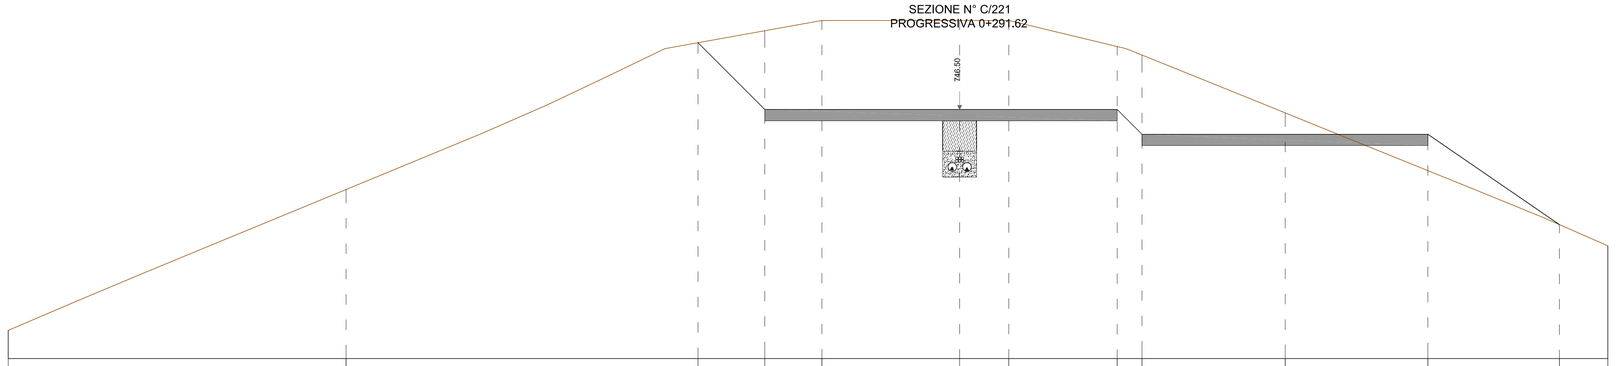

Sezione C/221

Quota Asse di riferimento	744,42 m
Scala	1:50
Quota di riferimento	740,00 m

Distanze parziali	[m]	6.00	6.25	1.19	1.01	2.44	0.87	1.92	0.44	2.54	2.53	2.33	0.86	
Distanze progressive	[m]	0.00	6.00	12.24	13.43	14.44	16.89	17.76	19.68	20.12	22.66	25.20	27.53	28.39
Quote di progetto	[m]	740.50	743.00	745.61	744.42	744.42	744.42	744.42	744.42	743.98	743.98	743.98	742.38	
Quote terreno	[m]	740.50	743.00	745.61	745.82	746.00	746.00	746.00	745.54	745.39	744.36	743.34	742.38	742.00

SEZIONE N° C/222
PROGRESSIVA 0+306.41




Sezione C/222

Quota Asse di riferimento	741.49 m
Scala	1:50
Quota di riferimento	737.00 m

Distanze parziali	[m]		6.39	0.40	5.83	0.61	0.38	3.66	0.14	2.51	2.51	3.50	1.14
Distanze progressive	[m]	0.00	6.39	6.79	12.62	13.23	13.61	17.27	17.41	19.92	22.43	25.94	27.07
Quote di progetto	[m]	739.00	741.89	741.49	741.49	741.49	741.49	741.49	741.35	741.35	741.35	738.63	738.00
Quote terreno	[m]	739.00	741.89	742.07	744.00	744.00	744.00	742.85	742.68	741.70	740.46	738.63	738.00

SEZIONE N° C/223
PROGRESSIVA 0+311.84

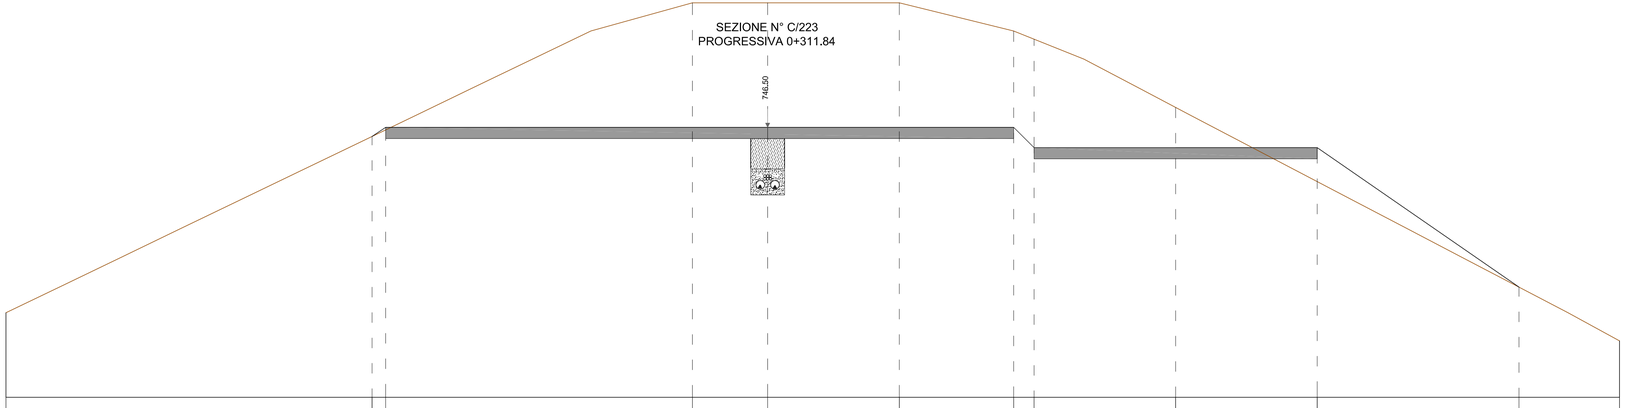


Sezione C/223

Quota Asse di riferimento	740.79 m
Scala	1:50
Quota di riferimento	736.00 m

Distanze parziali	[m]	6.50	0.24	5.44	1.34	2.34	2.03	0.36	2.51	2.51	3.58	1.78
Distanze progressive	[m]	0.00	6.50	6.74	12.18	13.52	15.86	17.89	18.25	20.76	23.27	26.85	28.64
Quote di progetto	[m]	737.50	740.63	740.79	740.79	740.79	740.79	740.79	740.43	740.43	740.43	737.95	737.00
Quote terreno	[m]	737.50	740.63	740.75	743.00	743.00	743.00	742.50	742.35	741.14	739.83	737.95	737.00

SEZIONE N° C224
PROGRESSIVA 0+323.21

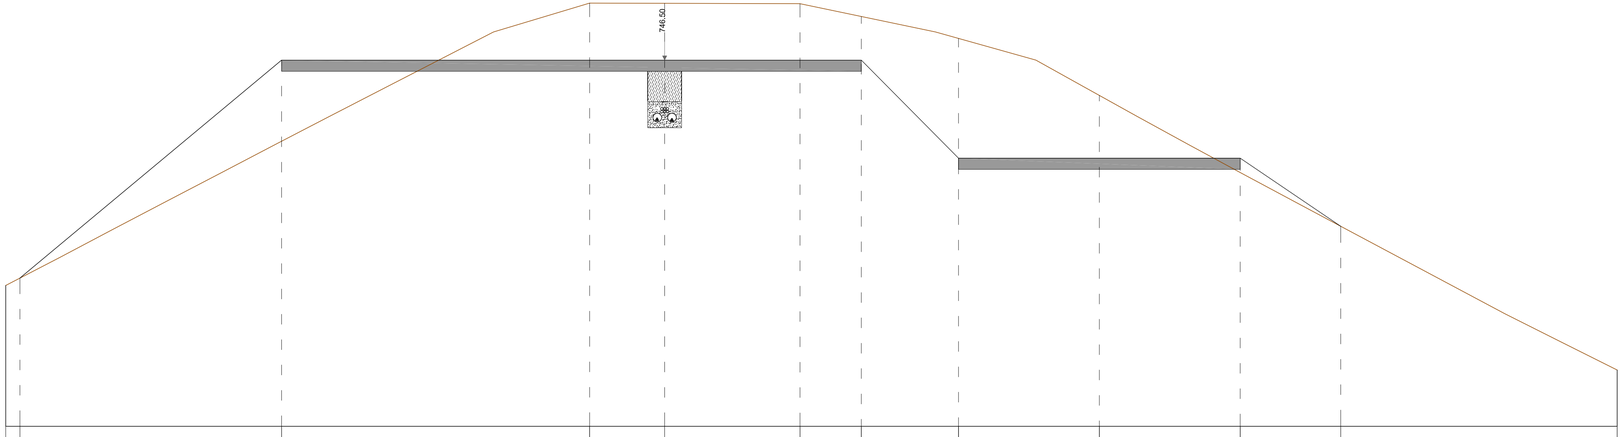


Sezione C/224

Quota Asse di riferimento	740.50 m
Scala	1:50
Quota di riferimento	734.00 m

Distanze parziali	[m]	0.25	4.64	5.47	1.33	2.40	1.09	1.73	2.50	2.50	1.78	4.91	
Distanze progressive	[m]	0.00	0.25	4.90	10.36	11.70	14.10	15.19	16.91	19.41	21.91	23.69	28.60
Quote di progetto	[m]	736.50	736.63	740.50	740.50	740.50	740.50	740.50	738.76	738.76	738.76	737.55	735.00
Quote terreno	[m]	736.50	736.63	739.06	741.51	741.51	741.50	741.27	740.89	739.87	738.51	737.55	735.00

SEZIONE N° C/225
PROGRESSIVA 0+334.59

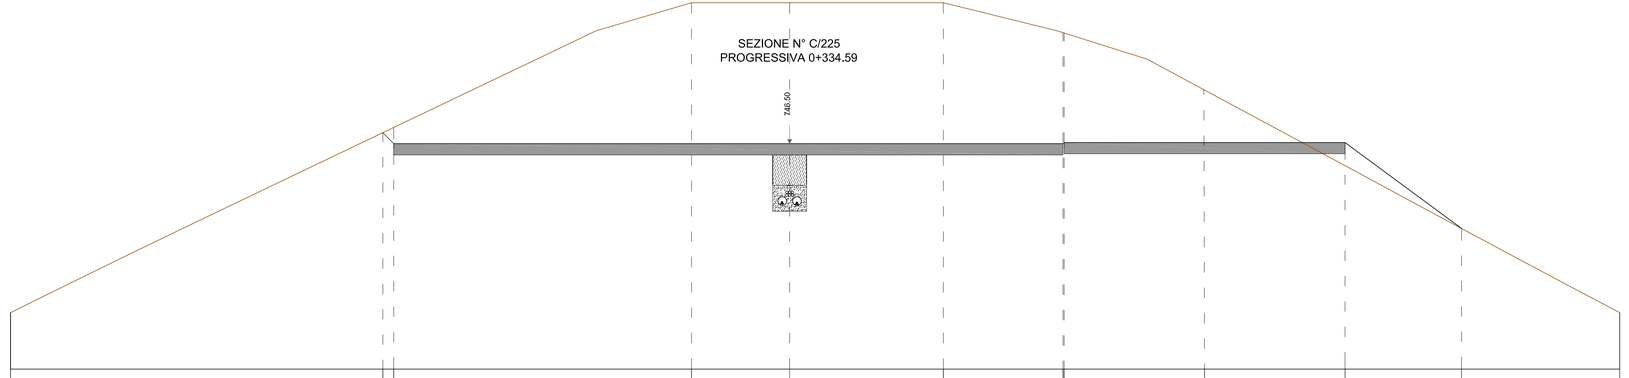


Sezione C/225

Quota Asse di riferimento	738.00 m
Scala	1:50
Quota di riferimento	734.00 m

Distanze parziali	[m]		6.61	0.19	5.28	1.74	2.73	2.12	0.02	2.49	2.49	2.07	2.81
Distanze progressive	[m]	0.00	6.61	6.79	12.09	13.83	16.56	18.70	21.19	23.68	25.75	28.56
Quote di progetto	[m]	735.00	738.19	738.00	738.00	738.00	738.00	738.02	738.02	738.02	736.50	735.00
Quote terreno	[m]	735.00	738.19	739.29	740.50	740.50	740.50	739.97	738.96	737.61	736.50	735.00

SEZIONE N° C/226
PROGRESSIVA 0+345.96

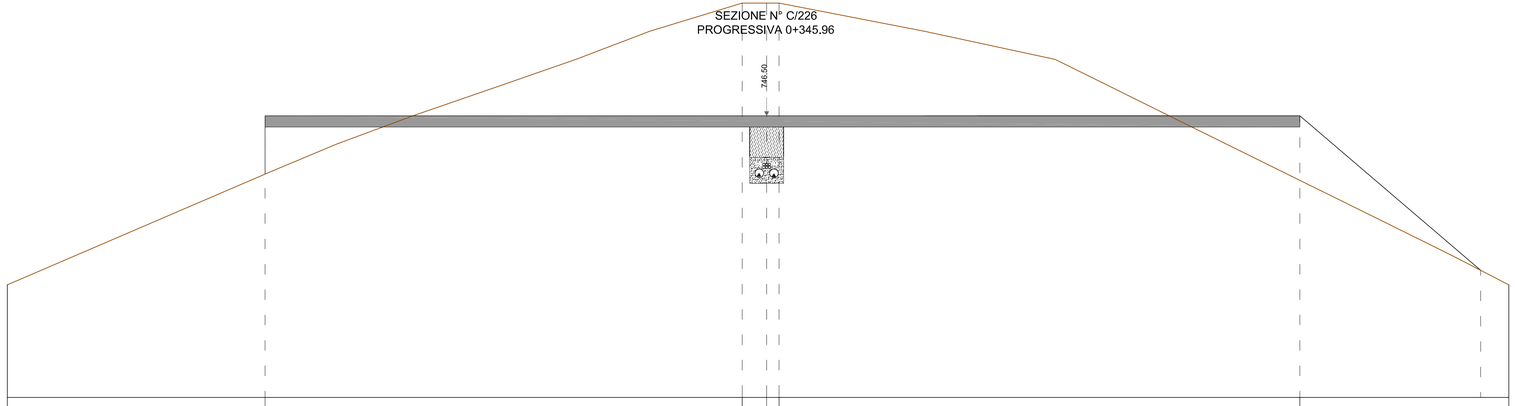


Sezione C/226

Quota Asse di riferimento	743.00 m
Scala	1:50
Quota di riferimento	738.00 m

Distanze parziali	[m]		4.58		8.47		0.43	0.22		9.24		3.21	0.50
Distanze progressive	[m]	0.00		4.58		13.04		13.48	13.70		22.94		26.15	26.65
Quote di progetto	[m]	740.00		743.00		743.00		743.00	743.00		743.00		740.26	740.00
Quote terreno	[m]	740.00		741.96		745.00		745.00	740.00		741.85		740.26	740.00

SEZIONE N° C/227
PROGRESSIVA 0+357.33

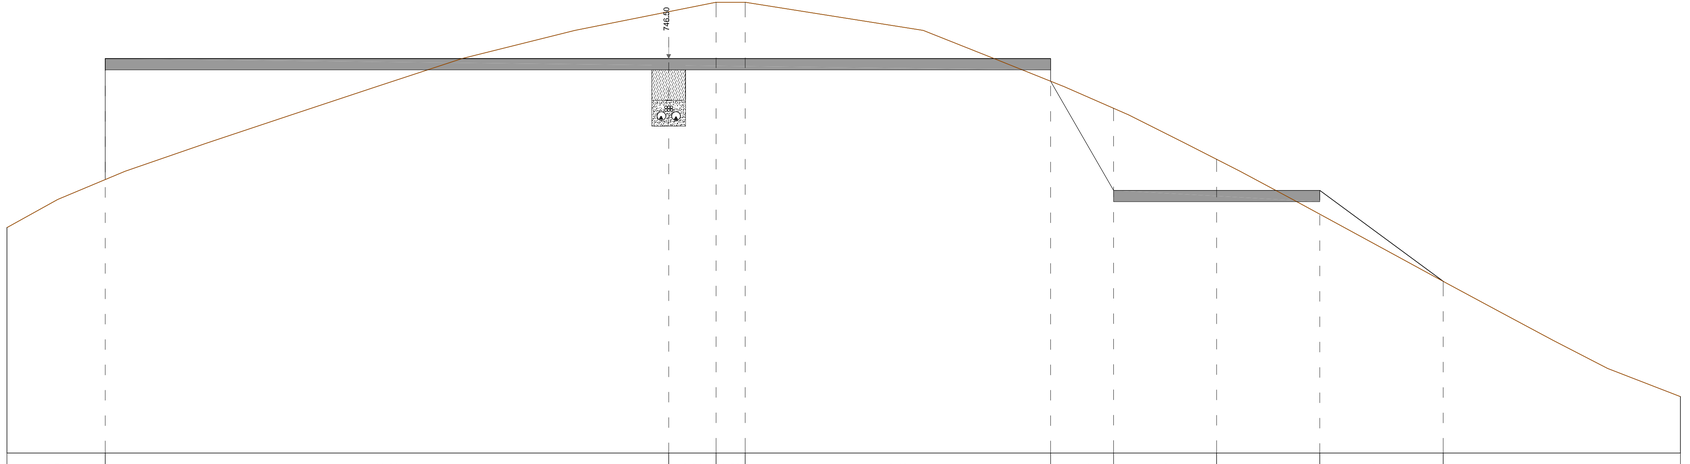


Sezione C/227

Quota Asse di riferimento	738.00 m
Scala	1:50
Quota di riferimento	731.00 m

Distanze parziali	[m]	1.75	10.00	0.84	0.52	5.42	1.12	1.83	1.83	2.19	4.21	
Distanze progressive	[m]	0.00	1.75	11.75	12.59	13.10	18.52	19.64	21.47	23.30	25.49	29.70
Quote di progetto	[m]	735.00	738.00	738.00	738.00	738.00	738.00	735.66	735.66	735.66	734.05	732.00
Quote terreno	[m]	735.00	735.85	738.83	739.00	739.00	737.60	737.12	736.21	735.24	734.05	732.00

SEZIONE N° C/228
PROGRESSIVA 0+366.73

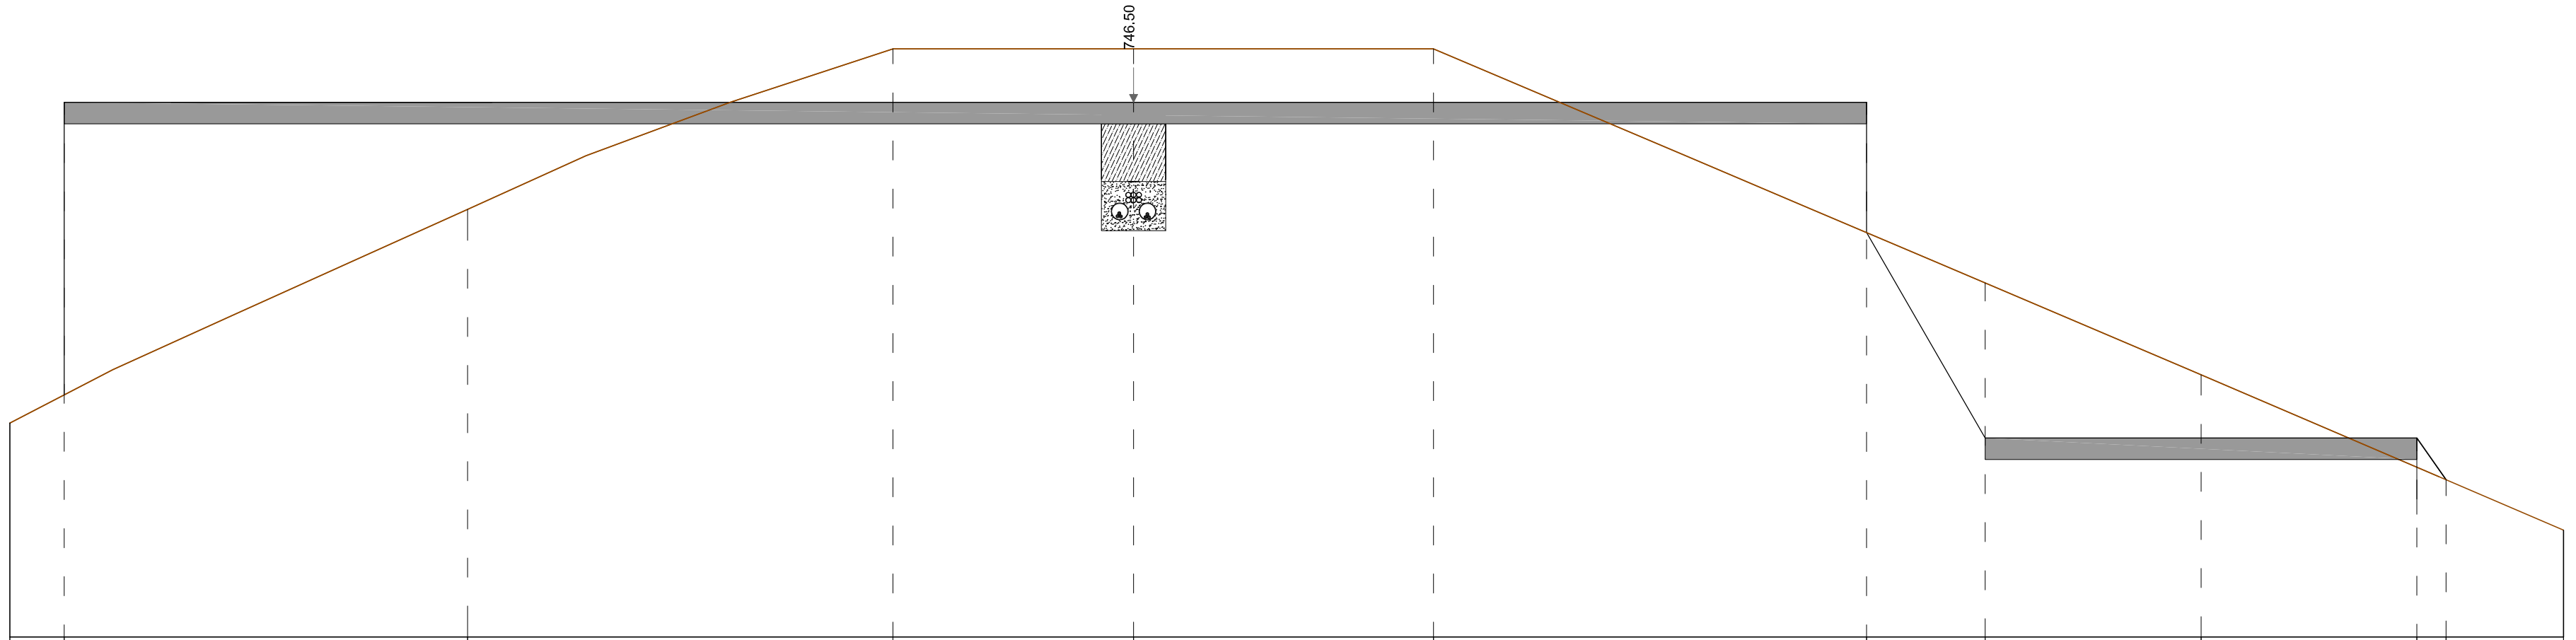


Sezione C/228

Quota Asse di riferimento	738.00 m
Scala	1:50
Quota di riferimento	733.00 m

Distanze parziali	[m]	0.51	3.77	3.98	2.25	2.80	4.05	1.11	2.02	2.02	0.27	1.10	
Distanze progressive	[m]	0.00	0.51	4.28	8.26	10.51	13.31	17.36	18.47	20.49	22.51	22.78	23.88
Quote di progetto	[m]	735.00	738.00	738.00	738.00	738.00	738.00	738.00	734.86	734.86	734.86	734.47	734.00
Quote terreno	[m]	735.00	735.26	737.00	738.50	738.50	738.50	736.78	736.31	735.45	734.59	734.47	734.00

SEZIONE N° C/229
PROGRESSIVA 0+376.12

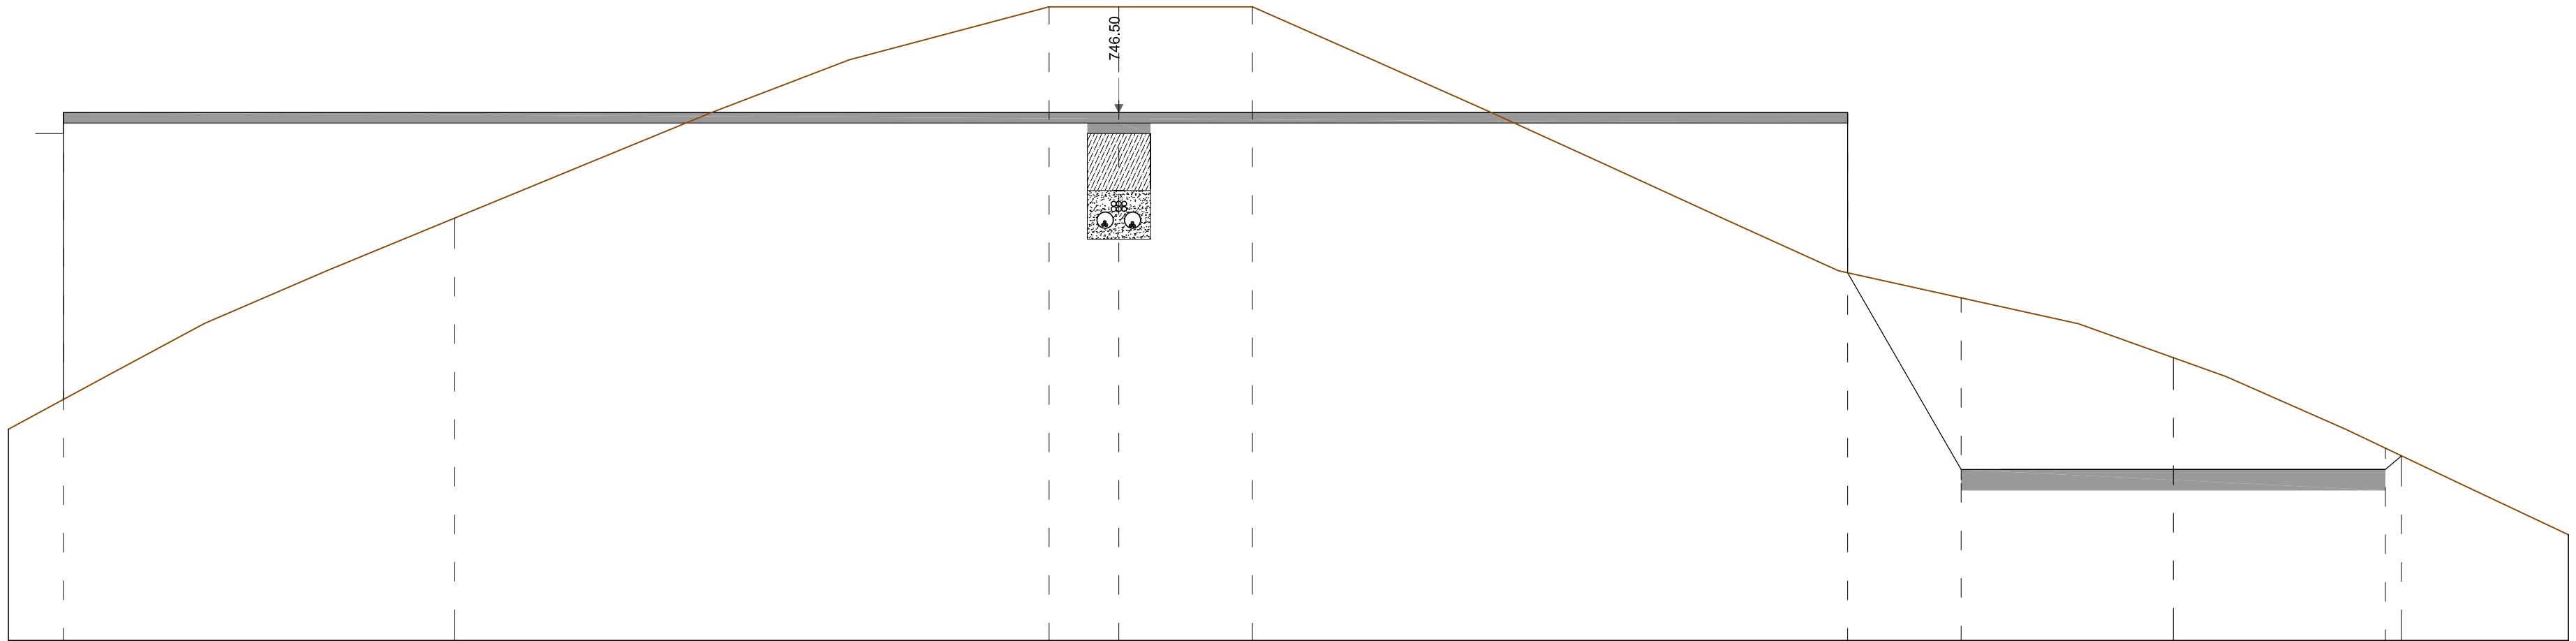

Sezione C/229

Quota Asse di riferimento	738.00 m
Scala	1:50
Quota di riferimento	733.00 m

Distanze parziali	[m]	0.52	3.71	5.63	0.66	1.27	5.64	1.07	2.01	2.01	0.15	1.58		
Distanze progressive	[m]	0.00	0.52	4.23	9.86	10.52	11.79	17.42	18.50	20.51	22.52	22.70	24.25	
Quote di progetto	[m]	735.00	738.00	738.00	738.00	738.00	738.00	738.00	734.62	734.62	734.62	734.75	734.00	
Quote terreno	[m]	735.00	735.28	737.00	739.00	739.00	739.00	736.48	736.24	735.68	734.82	734.75	734.00	