REGIONE LIGURIA
PROVINCIA DI SAVONA
COMUNE DI PONTINVREA

Oggetto: PROGETTO

PARCO EOLICO BRIC AUTZE'

Committente:

EOLO srl
Via Bartolomeo Prieri 4
12016 Peveragno (CN)

Progettisti:

Entec spa
Via Montegrappa, 2
12038 Savigliano (CN)
Tel. +39 0172 370 008
Fax. +39 0172 375 319
www.entec.it

Paolo Ing. **OBERTO**
Matteo Ing. **ANZALONE**
Daniele Ing. **GARNERONE**



Collaboratori:

Paolo Dott. For. **CORRENDO**
Sara Dott.ssa **VIGLIETTI**
Paola Geol. **REVERDITO**
Roberto Consulente faunistico **TOFFOLI**

Elaborato:

G.08.b

Titolo:


Quaderno delle sezioni
Piazzola aerogeneratore 2
Situazione definitiva

Scala: ---

Revisione: settembre 2015

Note Legali: proprietà esclusiva della società Entec spa, utilizzo e riproduzione vietate senza alcun accordo scritto

SEZIONE N° C/219
PROGRESSIVA 0+264.84

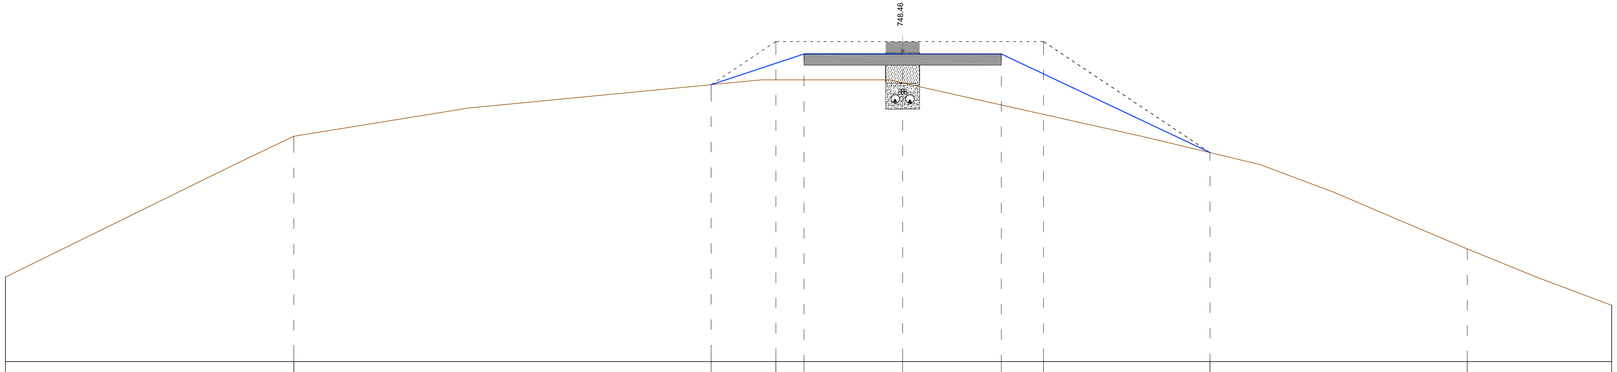


Sezione C/219

Quota Asse di riferimento	748.46 m
Scala	1:50
Quota di riferimento	743.00 m

Distanze parziali	[m]		5.12	7.41	1.15	0.50	1.75	1.75	0.75	2.95	4.57	2.56
Distanze progressive	[m]	0.00	5.12	12.52	13.67	14.17	15.92	17.67	18.42	21.38	25.94	28.51
Quote di progetto	[m]	744.50	747.00	747.91	748.29	748.46	748.46	748.46	748.11	746.71	745.00	744.00
Quote terreno	[m]	744.50	747.00	747.91	748.00	748.00	747.90	747.55	747.39	746.71	745.00	744.00

SEZIONE N° C/220
PROGRESSIVA 0+276.83

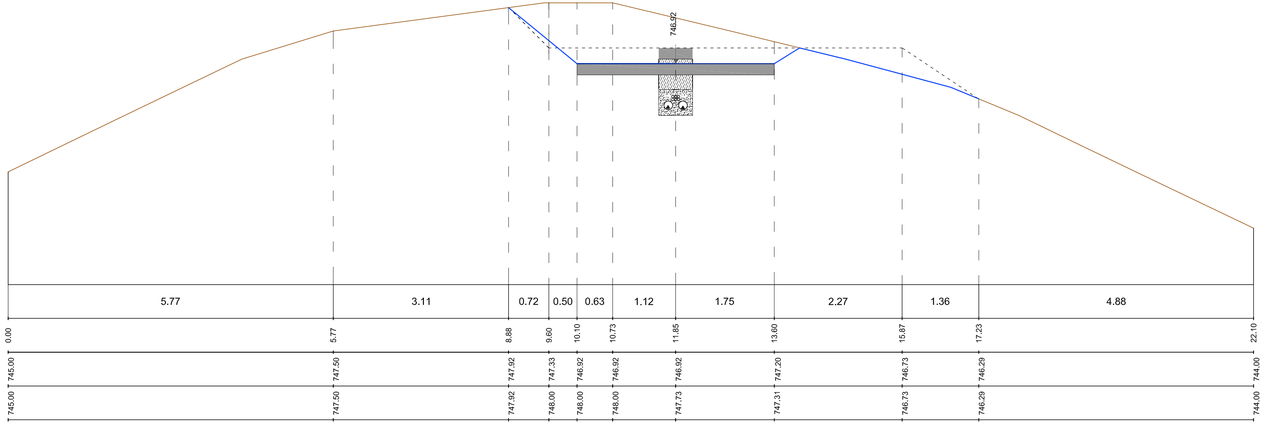


Sezione C/220

Quota Asse di riferimento	746.92 m
Scala	1:50
Quota di riferimento	743.00 m

Distanze parziali	[m]	5.77	3.11	0.72	0.50	0.63	1.12	1.75	2.27	1.36	4.88
Distanze progressive	[m]	0.00	5.77	8.88	9.60	10.10	10.73	11.85	13.60	15.87	17.23	22.10
Quote di progetto	[m]	745.00	747.50	747.92	747.33	746.92	746.92	746.92	747.20	746.73	746.29	744.00
Quote terreno	[m]	745.00	747.50	747.92	748.00	748.00	748.00	747.73	747.31	746.73	746.29	744.00

SEZIONE N° C/221
PROGRESSIVA 0+291.62

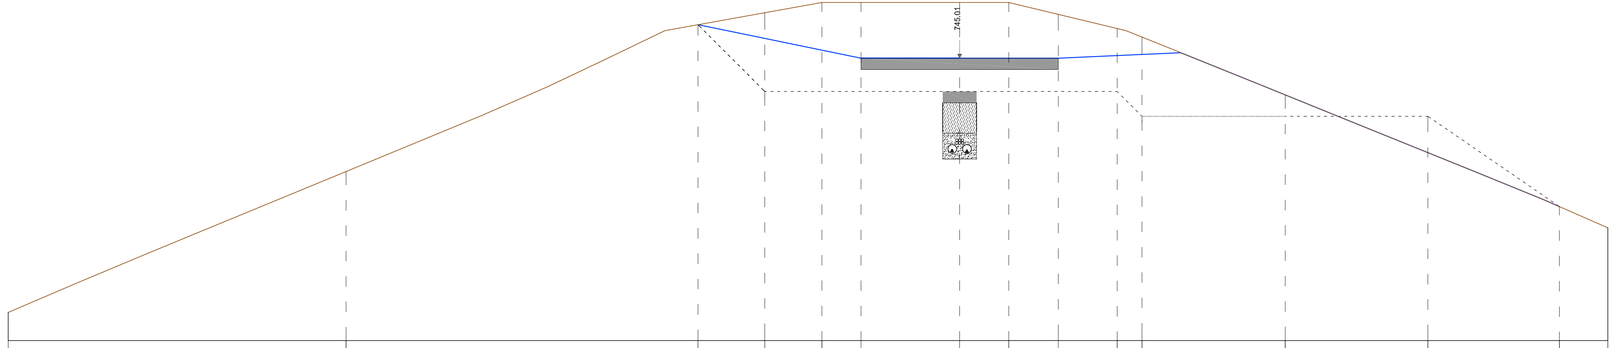


Sezione C/221

Quota Asse di riferimento	745,01 m
Scala	1:50
Quota di riferimento	740,00 m

Distanze parziali	[m]		6.00		6.25		1.19	1.01	0.69	1.75		0.87	0.88	1.05	0.44	2.54		2.53		2.33	0.86
Distanze progressive	[m]	0.00		6.00		12.24	13.43	14.44	15.14		16.89	17.76	18.64	19.68	20.12		22.66		25.20		27.53	28.39
Quote di progetto	[m]	740.50		743.00		745.61	745.36	745.15	745.01		745.01	745.01	745.01	745.08	745.08	745.11	744.36		743.34		742.38	742.00
Quote terreno	[m]	740.50		743.00		745.61	745.82	746.00	746.00		746.00	746.00	745.79	745.54	745.39	745.11	744.36		743.34		742.38	742.00

SEZIONE N° C/222
PROGRESSIVA 0+306.41

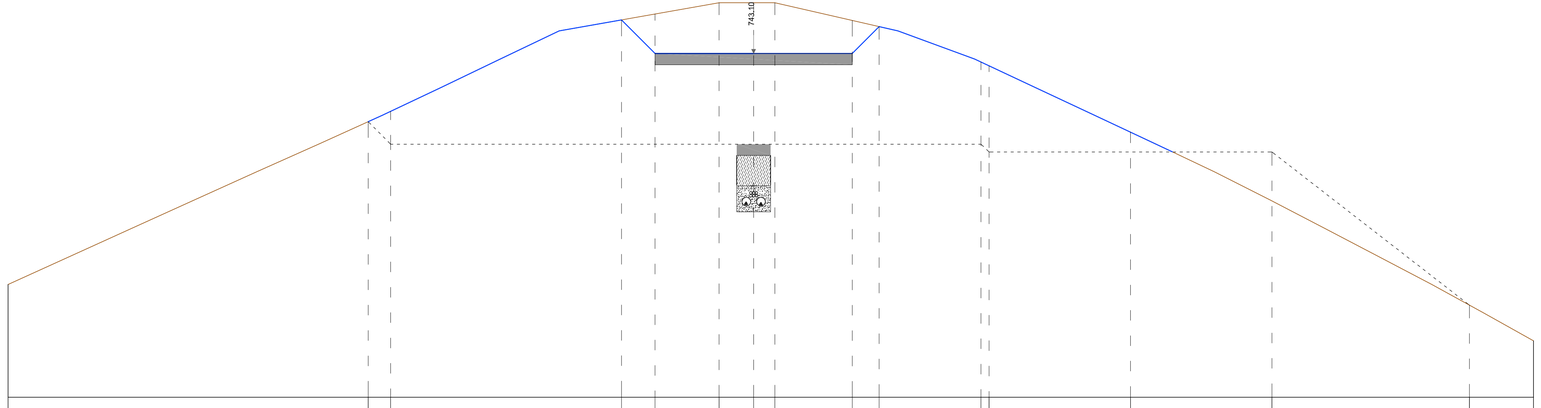


Sezione C/222

Quota Asse di riferimento	743.10 m
Scala	1:50
Quota di riferimento	737.00 m

Distanze parziali	[m]		6.39		0.40		4.10		0.60	1.14		0.61	0.38	1.37		0.48	1.81		0.14	2.51		2.51		3.50		1.14	
Distanze progressive	[m]	0.00		6.39		6.79		10.89		11.48	12.62		13.23	13.61	14.98		15.46	17.27		17.41	19.92		22.43		25.94		27.07	
Quote di progetto	[m]	739.00		741.89		742.07		743.70		743.10	743.10		743.10	743.10	743.10		743.58	742.95		742.88	741.70		740.48		738.63		738.00	
Quote terreno	[m]	739.00		741.89		742.07		743.70		743.80	744.00		744.00	744.00	743.69		743.58	742.95		742.88	741.70		740.48		738.63		738.00	

SEZIONE N° C/223
PROGRESSIVA 0+311.84

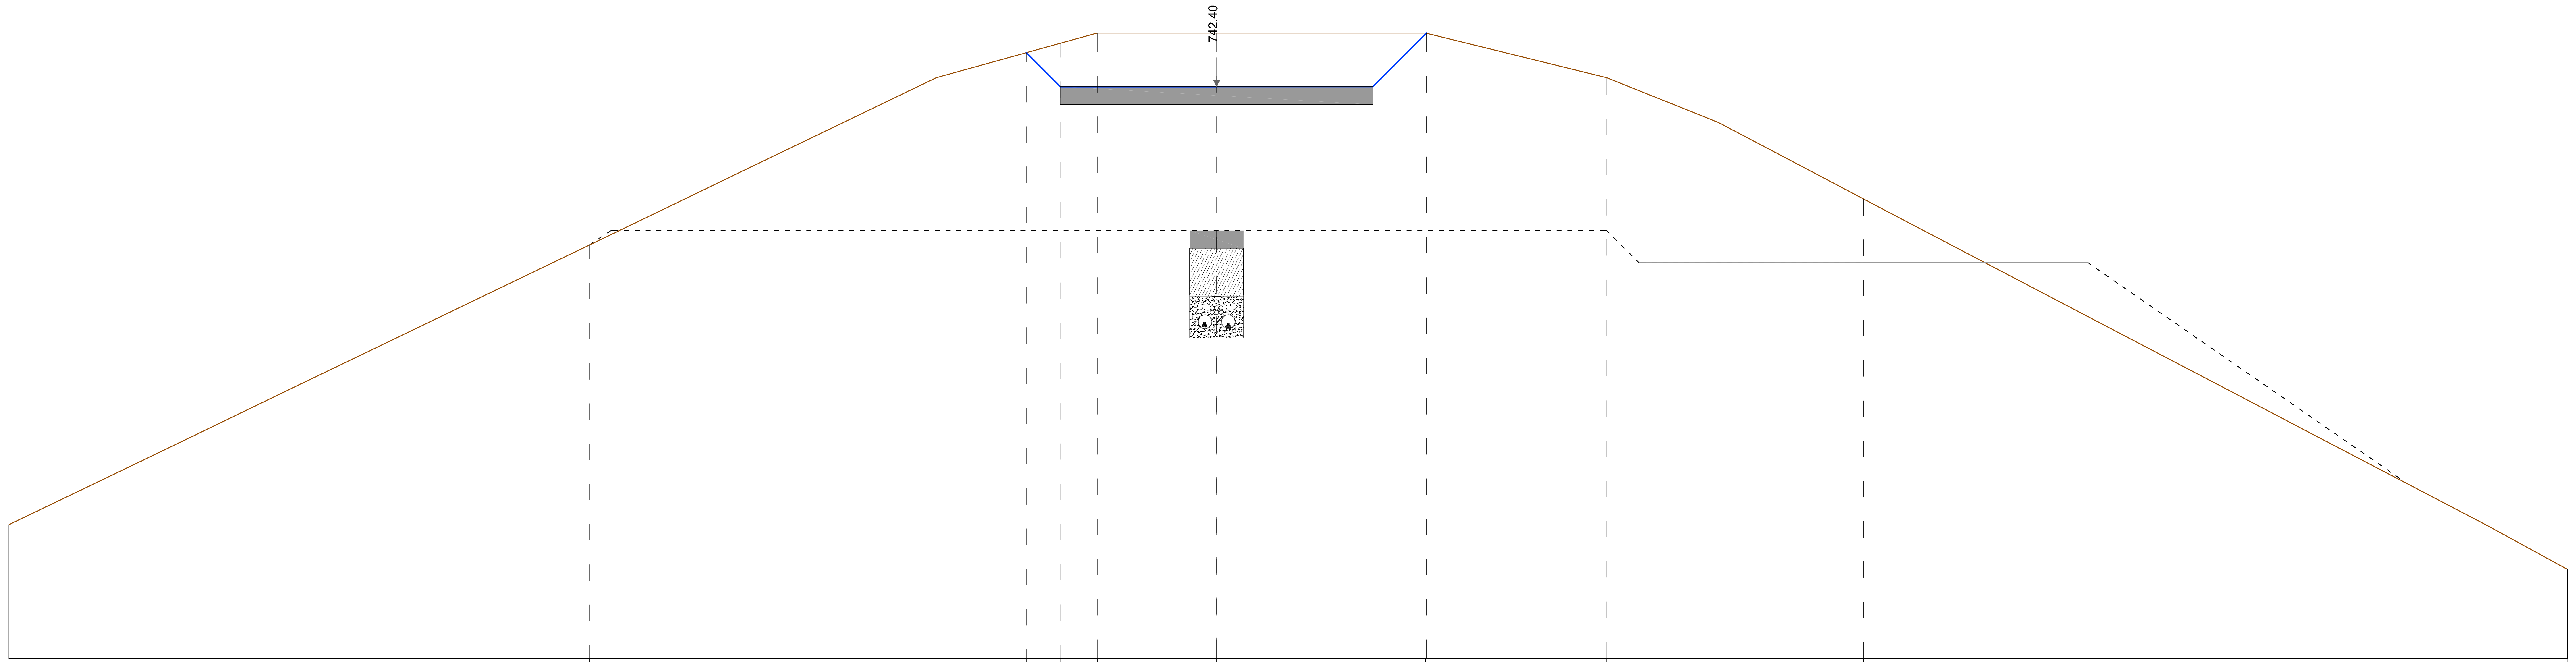


Sezione C/223

Quota Asse di riferimento 742.40 m
Scala 1:50
Quota di riferimento 736.00 m

Distanze parziali [m]	6.50	0.24	4.65	0.38	0.41	1.34	1.75	0.59	2.03	0.36	2.51	2.51	3.58	1.78

Distanze progressive [m]	0.00	6.50	6.74	11.39	11.77	12.18	13.52	15.27	15.86	17.89	18.25	20.76	23.27	26.85	28.64
Quote di progetto [m]	737.50	740.63	740.75	742.78	742.40	742.40	742.40	742.40	743.00	742.50	742.35	741.14	739.83	737.95	737.00
Quote terreno [m]	737.50	740.63	740.75	742.78	742.88	743.00	743.00	743.00	743.00	742.50	742.35	741.14	739.83	737.95	737.00

SEZIONE N° C/224
PROGRESSIVA 0+323.21

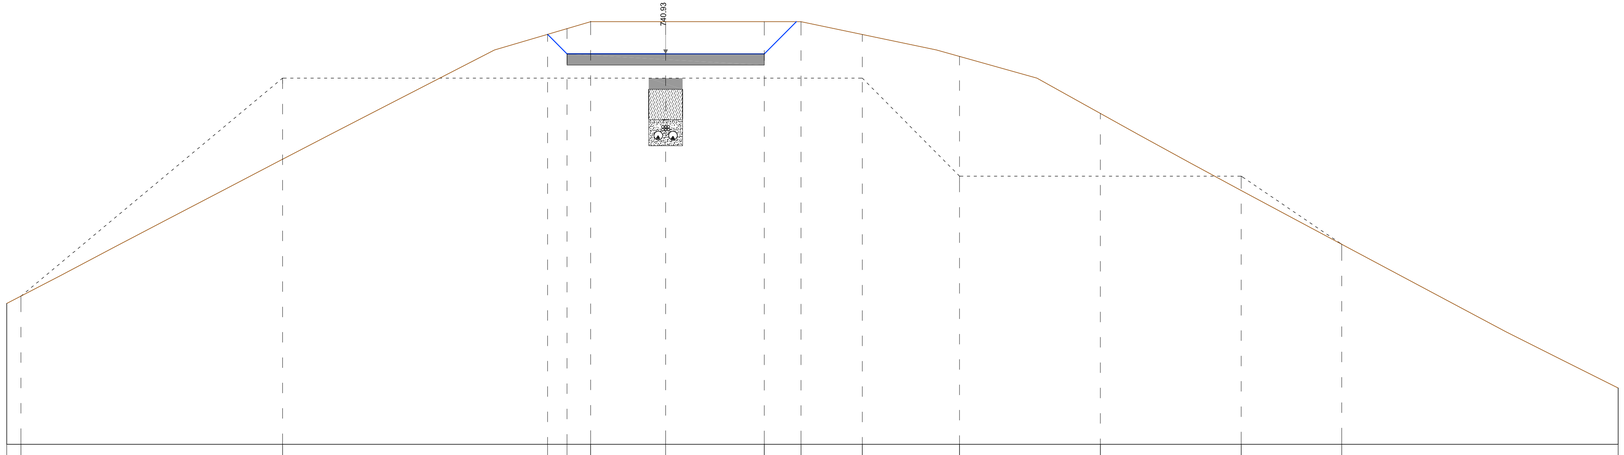


Sezione C/224

Quota Asse di riferimento	740.93 m
Scala	1:50
Quota di riferimento	734.00 m

Distanze parziali	[m]	0.25	4.64	4.70	0.35	0.42	1.33	1.75	0.65	1.09	1.73	2.50	2.50	1.78	4.91									
Distanze progressive	[m]	0.00	0.25	4.90	9.60	9.95	10.36	11.70	13.45	14.10	15.19	16.91	19.41	21.91	23.69	28.60								
Quote di progetto	[m]	736.50	736.63		741.28	740.93	740.93	740.93	740.93	741.50	741.27	740.89	739.87	738.50	737.55	735.00								
Quote terreno	[m]	736.50	736.63	739.06	741.28	741.38	741.50	741.50	741.50	741.50	741.27	740.89	739.87	738.51	737.55	735.00								

SEZIONE N° C/225
PROGRESSIVA 0+334.59

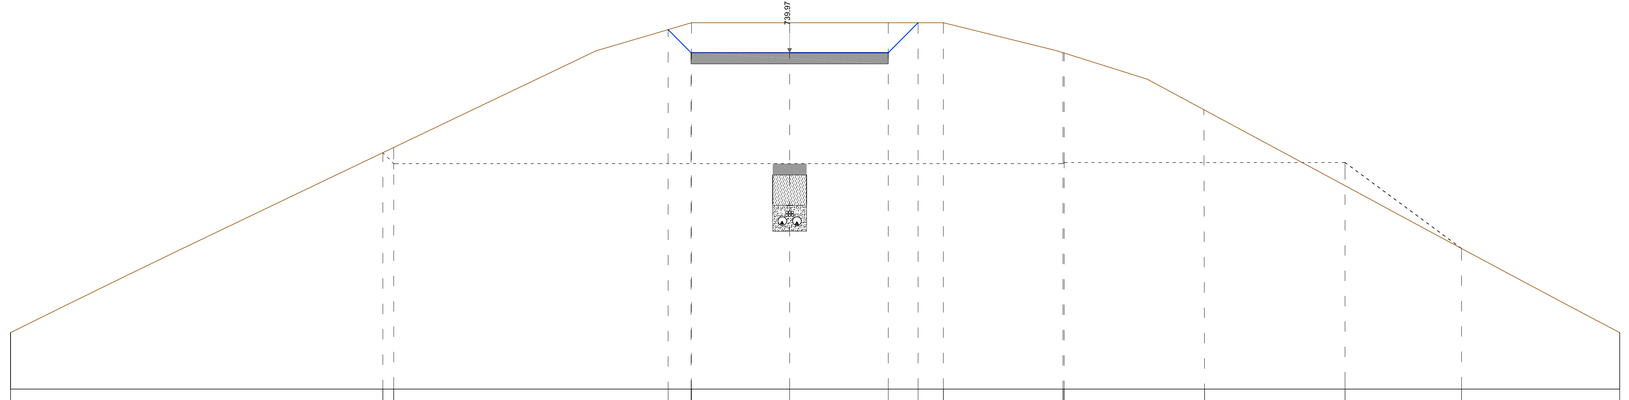


Sezione C/225

Quota Asse di riferimento	739.97 m
Scala	1:50
Quota di riferimento	734.00 m

Distanze parziali	[m]		6.61		0.19		4.87		0.40	0.01	1.74		1.75		0.53	0.45	2.12		0.02		2.49		2.49		2.07		2.81	
Distanze progressive	[m]	0.00		6.61	6.79	11.67		12.09		13.83		15.58		16.11	16.56		18.70		21.19		23.68		25.75		28.56	
Quote di progetto	[m]	735.00		738.19	738.29	740.38		739.97		739.97		739.97		740.50	740.50		739.96		738.96		737.61		736.50		735.00	
Quote terreno	[m]	735.00		738.19	738.29	740.38		740.50	740.50	740.50		740.50		740.50	740.50		739.97		738.96		737.61		736.50		735.00	

SEZIONE N° C/226
PROGRESSIVA 0+345,96

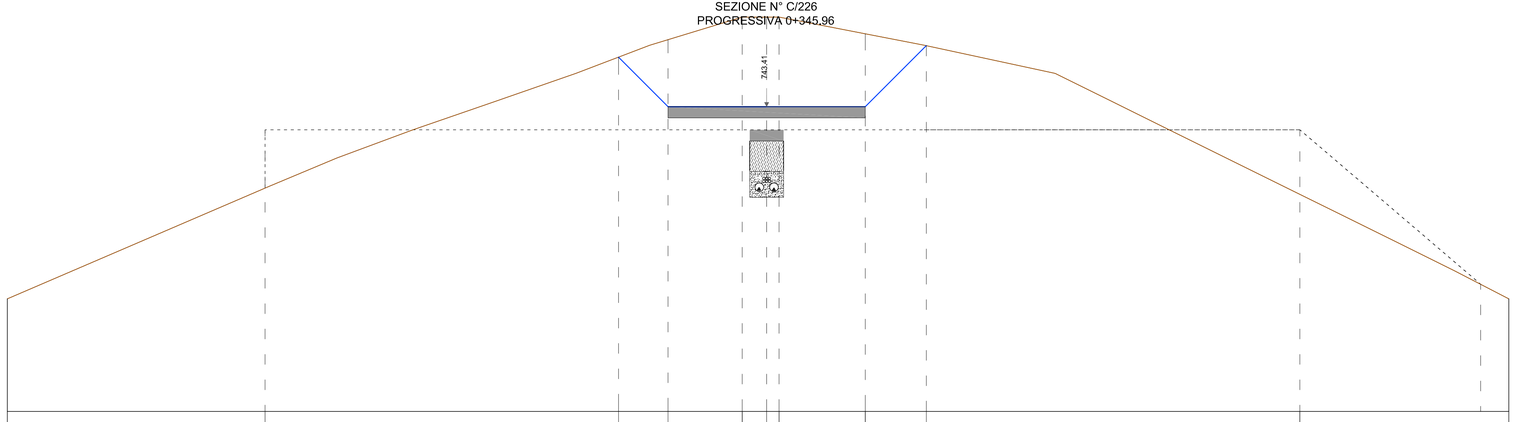


Sezione C/226

Quota Asse di riferimento	743.41 m
Scala	1:50
Quota di riferimento	738.00 m

Distanze parziali	[m]		4.58		6.27		0.88	1.32	0.43	0.22	1.53	1.08	6.63	3.21	0.50
Distanze progressive	[m]	0.00	4.58	10.85	11.73	13.04	13.48	13.70	15.23	16.31	22.94	26.15	26.65		
Quote di progetto	[m]	740.00	741.96	744.29	743.41	743.41	743.41	743.41	743.41	744.48	741.85	740.26	740.00		
Quote terreno	[m]	740.00	741.96	744.29	744.60	745.00	745.00	745.00	744.70	744.48	741.85	740.26	740.00		

SEZIONE N° C/227
PROGRESSIVA 0+357.33

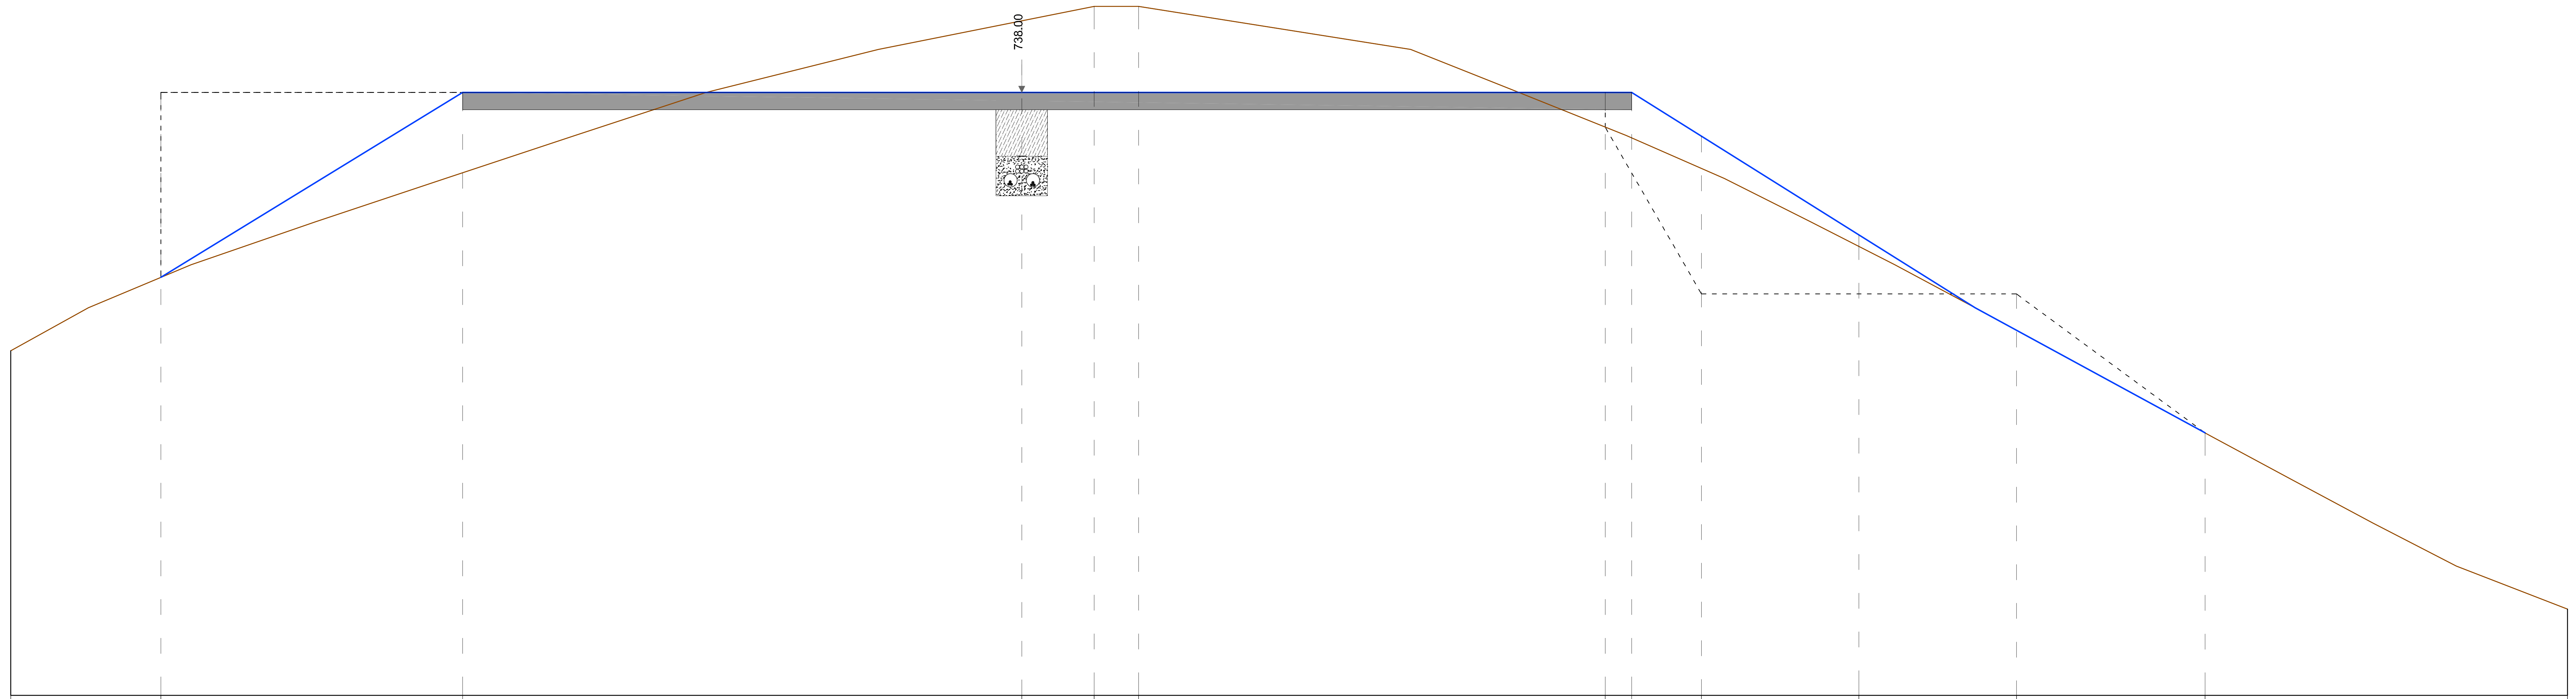


Sezione C/227

Quota Asse di riferimento	738.00 m
Scala	1:50
Quota di riferimento	584.00 m

Distanze parziali [m]	1.75	3.50	6.50	0.84	0.52	5.42	0.31	0.81	1.83	1.83	2.19	4.21

Distanze progressive [m]	0.00	1.75	5.25	11.75	12.59	13.10	18.52	18.83	19.64	21.47	23.30	25.49	29.70
Quote di progetto [m]	735.00	735.85	738.00	738.00	738.00	738.00	738.00	738.00	737.49	736.35	735.24	734.05	732.00
Quote terreno [m]	735.00	735.85	737.07	738.83	739.00	739.00	737.60	737.47	737.12	736.21	735.24	734.05	732.00

SEZIONE N° C/228
PROGRESSIVA 0+366.73

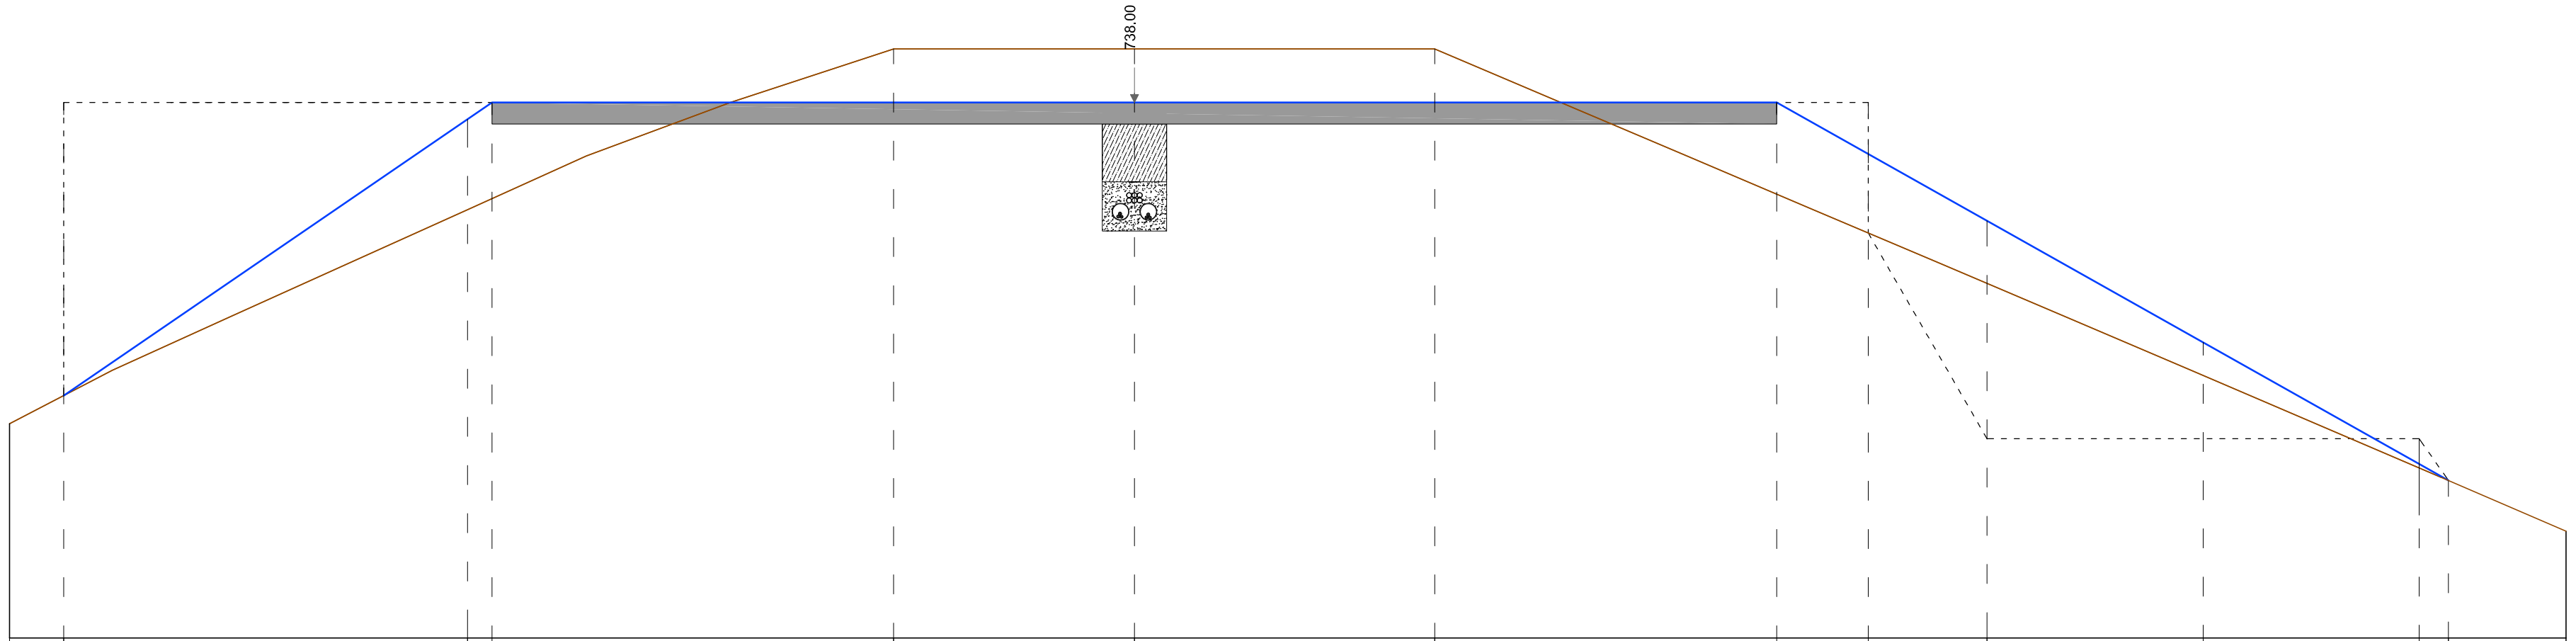


Sezione C/228

Quota Asse di riferimento	738.00 m
Scala	1:50
Quota di riferimento	733.00 m

Distanze parziali	[m]	0.51	3.77	0.23	3.75	2.25	2.80	3.20	0.85	1.11	2.02	2.02	0.27	1.10									
Distanze progressive	[m]	0.00	0.51	4.28	4.51	8.26	10.51	13.31	16.51	17.36	18.47	20.49	22.51	22.78	23.88								
Quote di progetto	[m]	735.00	735.26	737.84	738.00	738.00	738.00	738.00	738.00	737.52	736.90	735.76	734.62	734.47	734.00								
Quote terreno	[m]	735.00	735.26	737.00	737.00	737.10	738.50	738.50	738.50	737.14	736.78	736.31	735.45	734.59	734.47	734.00							

SEZIONE N° C/229
PROGRESSIVA 0+376.12

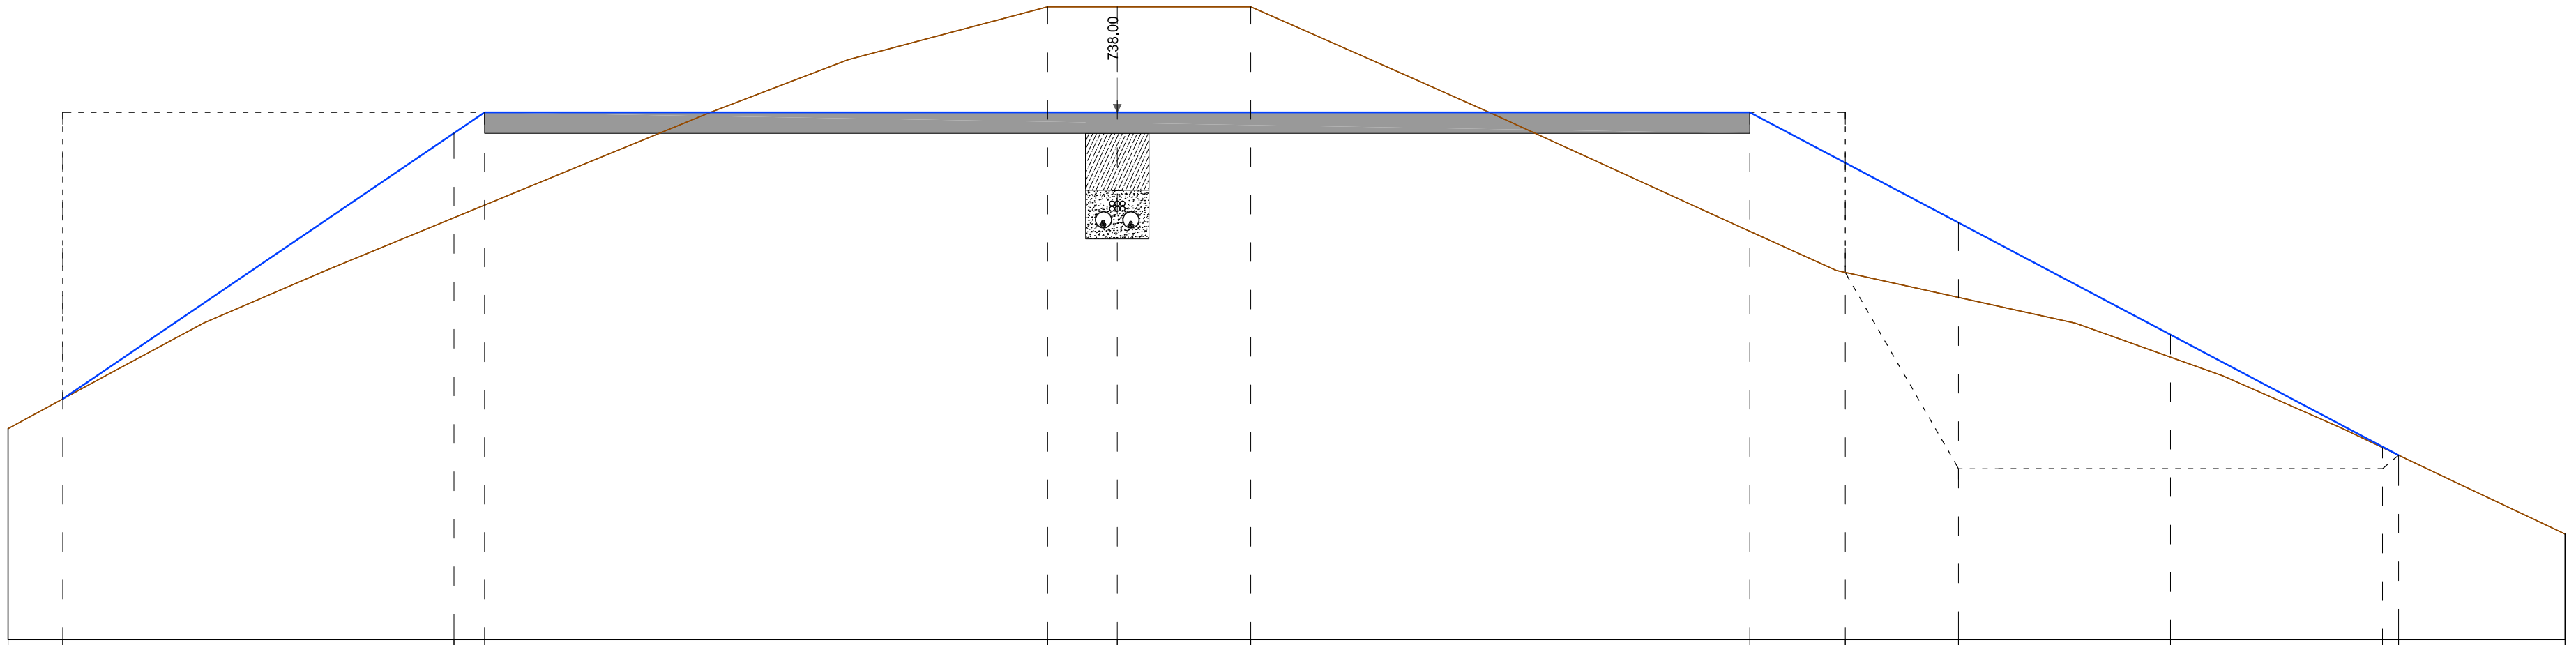

Sezione C/229

Quota Asse di riferimento	738.00 m
Scala	1:50
Quota di riferimento	733.00 m

Distanze parziali	[m]	0.52	3.71	0.29	5.34	0.66	1.27	4.73	0.90	1.07	2.01	2.01	0.15	1.58										
Distanze progressive	[m]	0.00	0.52	4.23	4.52	9.86	10.52	11.79	16.52	17.42	18.50	20.51	22.52	22.70	24.25									
Quote di progetto	[m]	735.00	735.28	737.80	738.00	738.00	738.00	738.00	738.00	737.52	736.95	735.89	734.82	734.75	734.00									
Quote terreno	[m]	735.00	735.28	737.00	737.12	739.00	739.00	739.00	736.87	736.48	736.24	735.68	734.82	734.75	734.00									