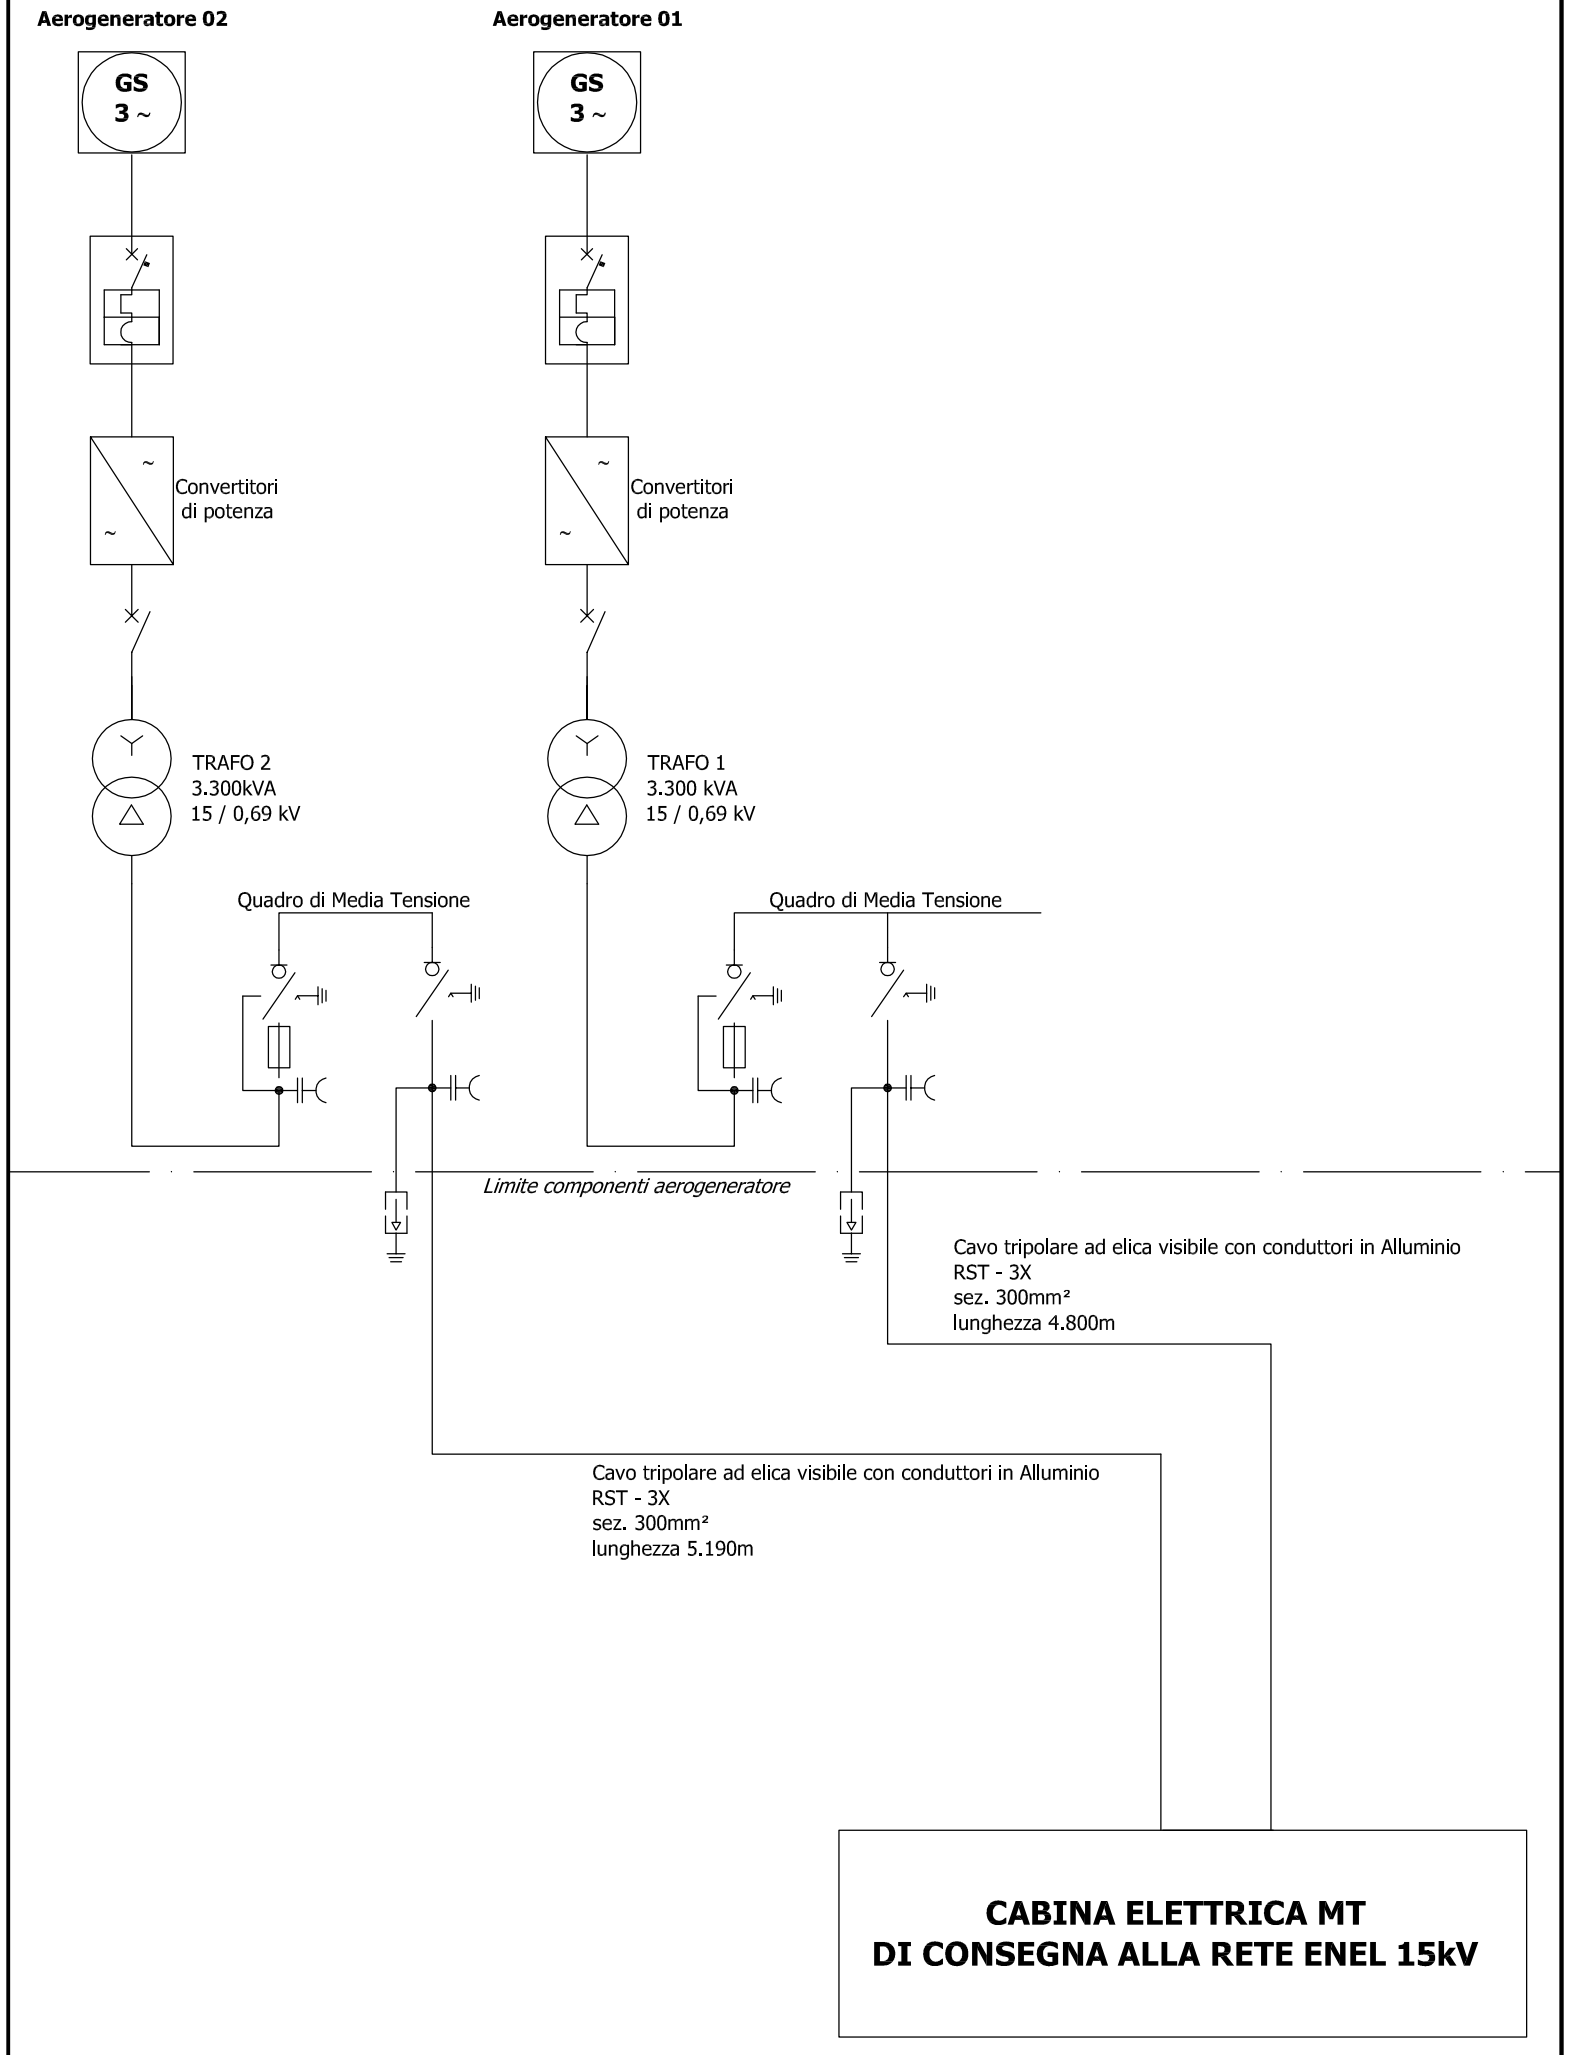



**REGIONE LIGURIA**
PROVINCIA DI SAVONA
COMUNE DI PONTINVREA

**Oggetto**: PROGETTO

# PARCO EOLICO BRIC AUTZE'

**Committente:**

EOLO srl
Via Bartolomeo Prieri 4
12016 Peveragno (CN)

**Progettisti:**

**Entec spa**
Via Montegrappa, 2
12038 Savigliano (CN)
Tel. +39 0172 370 008
Fax. +39 0172 375 319
www.entec.it

Paolo Ing. **OBERTO**
Matteo Ing. **ANZALONE**
Daniele Ing. **GARNERONE**



**Collaboratori:**

Paolo Dott. For. **CORRENDO**
Sara Dott.ssa **VIGLIETTI**
Paola Geol. **REVERDITO**
Roberto Consulente faunistico **TOFFOLI**

**Elaborato:**

I.03.a

**Titolo:**

Schema Elettrico Unifilare

**Scala:** ---

**Revisione:** settembre 2015

Note Legali: proprietà esclusiva della società Entec spa, utilizzo e riproduzione vietate senza alcun accordo scritto