
L.01.b - Inquadramento su mappa catastale Cabina di Consegna
Raccordi linee aeree ed interrate

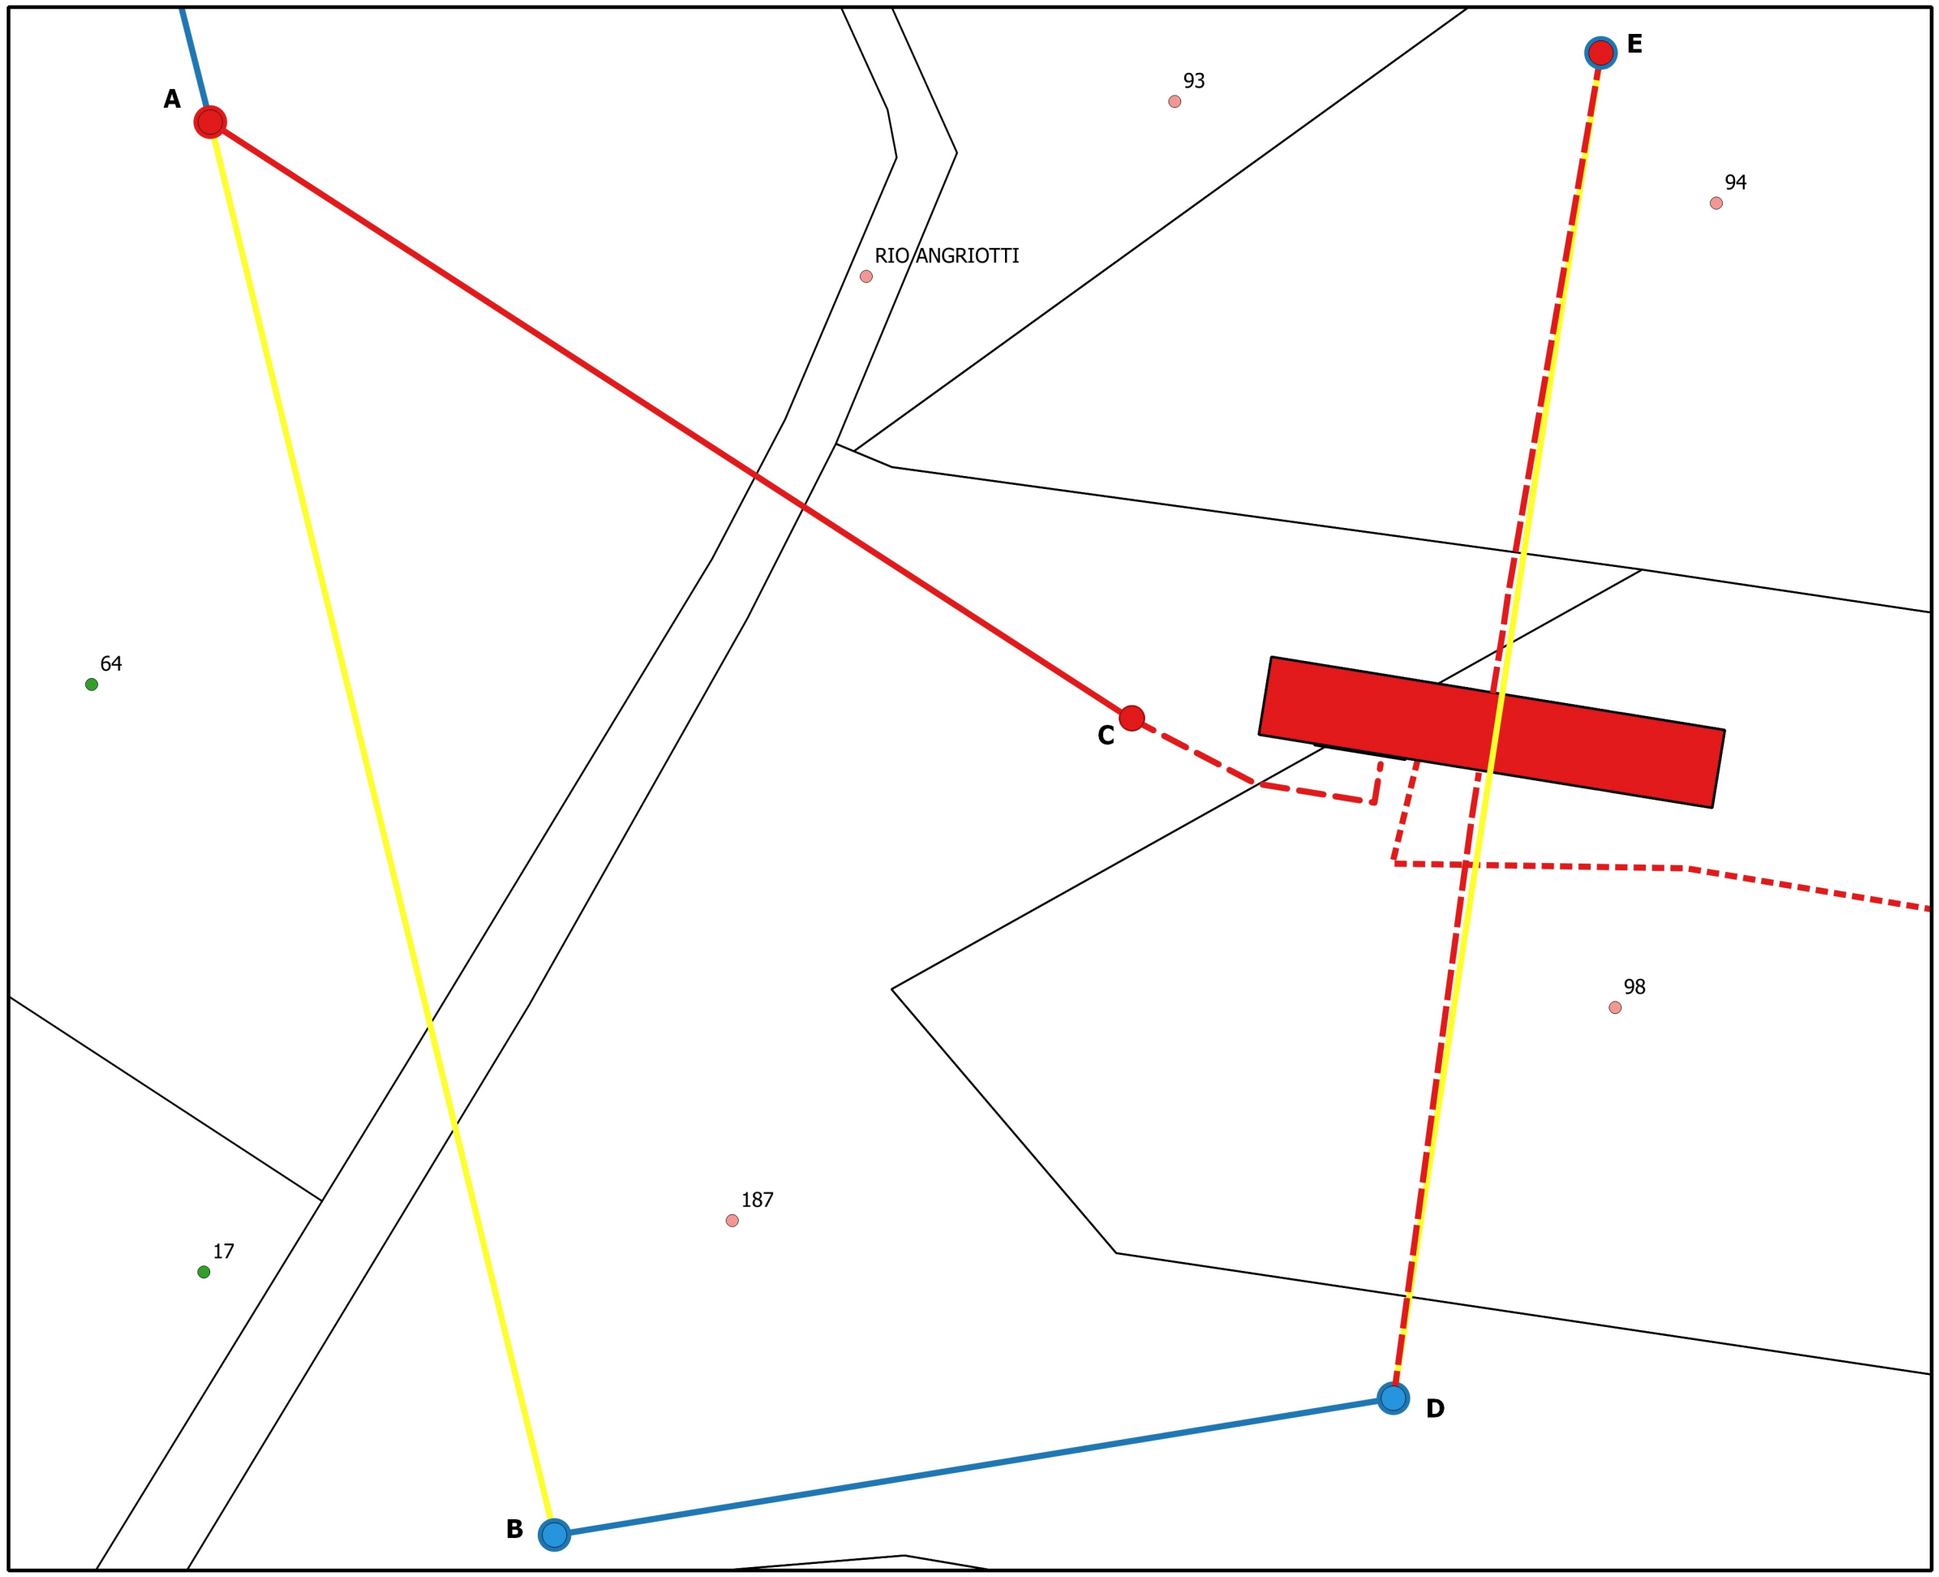

Legenda

Progetto_ENEL_T0734740

- Linea aerea MT a filo nudo esistente
- Tratto A - B:
  Linea aerea MT a filo nudo da rimuovere
- Tratto A - C:
  Nuova linea aerea MT in elicord
- Tratto C - cabina di consegna:
  Nuova linea interrata MT in elicord
- Tratto B - D:
  Linea aerea bt esistente
- Tratto D - E:
  Linea aerea bt da rimuovere
- Tratto D - cabina di consegna
  Tratto E - cabina di consegna:
  Nuova linea interrata bt in elicord
- A:Nuovo sostegno MT tipo 12G
- E: nuovo sostegno bt capolinea tipo 10E
  C: nuovo sostegno MT tipo 12H
- B: Sostegno esistente
  Trasformatore da recuperare
- D: Sostegno bt esistente
- Cavidotto interrato MT in elicord e fibra ottica versocabina primaria di Sasselo
- Cabina_consegna
- N°mappali Foglio 13
- N°mappali Foglio 12

Scala 1:200

0 5 10 15 m

Progettazione: entec TECNOLOGIE PER L'ENERGIA

Proponente: EOLO srl