
L.01.c - Inquadramento su mappa catastale Cabina di Sezionamento e Trasformazione - Raccordi linee aeree ed interrate

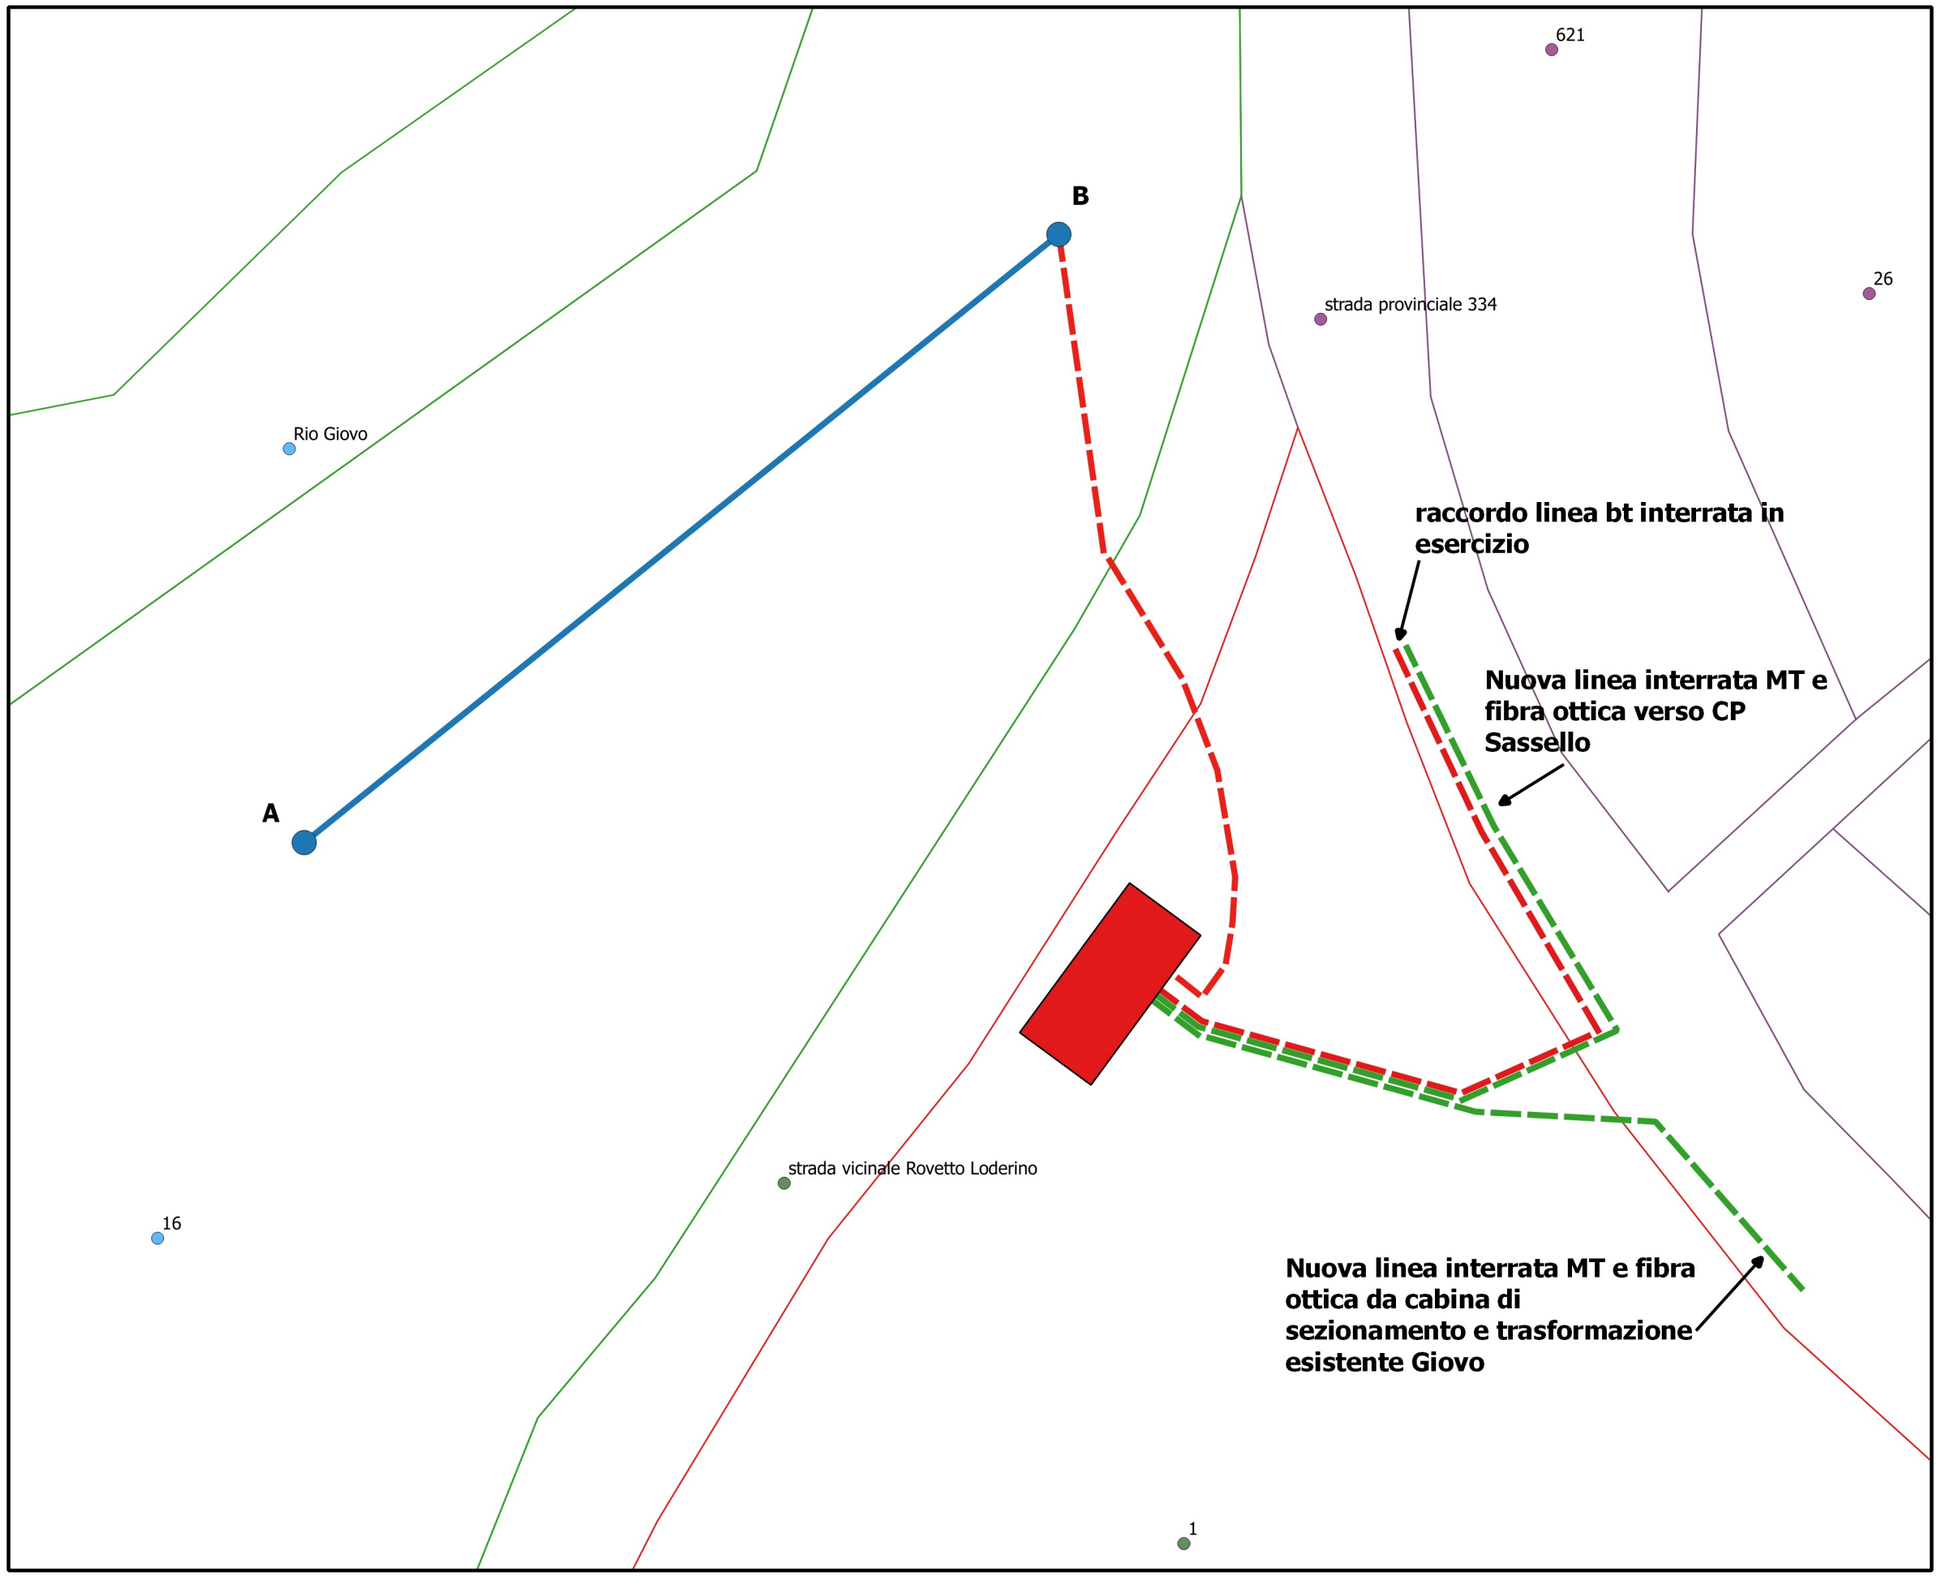

Legenda

- Cabina_sezionamento
- Tratto A - B: linea aerea MT in elicord esistente
- nuova linea interrata MT e fibra ottica verso CP Sassello
- nuova linea interrata MT e fibra ottica da Cabina Sezionamento Giovo
- raccordo linea bt interrata in esercizio
- Tratto B - Cabina di sezionamento: nuova linea interrata MT
- A: Sostegno MT esistente
- B: Sostegno MT esistente trasfromatore da recuperare
- N° mappali Foglio 59 comune di Sassello
- N° mappali Foglio 58 comune di Sassello
- N° mappali Foglio 73 comune di Sassello

N

0 5 10 15 m

Scala 1:250

Sistema di riferimento UTM - WGS84

Progettazione: entec TECNOLOGIE PER L'ENERGIA

Proponente: EOLO srl