
L.01.d - Inquadramento su Aree Protette - Opere elettriche di rete

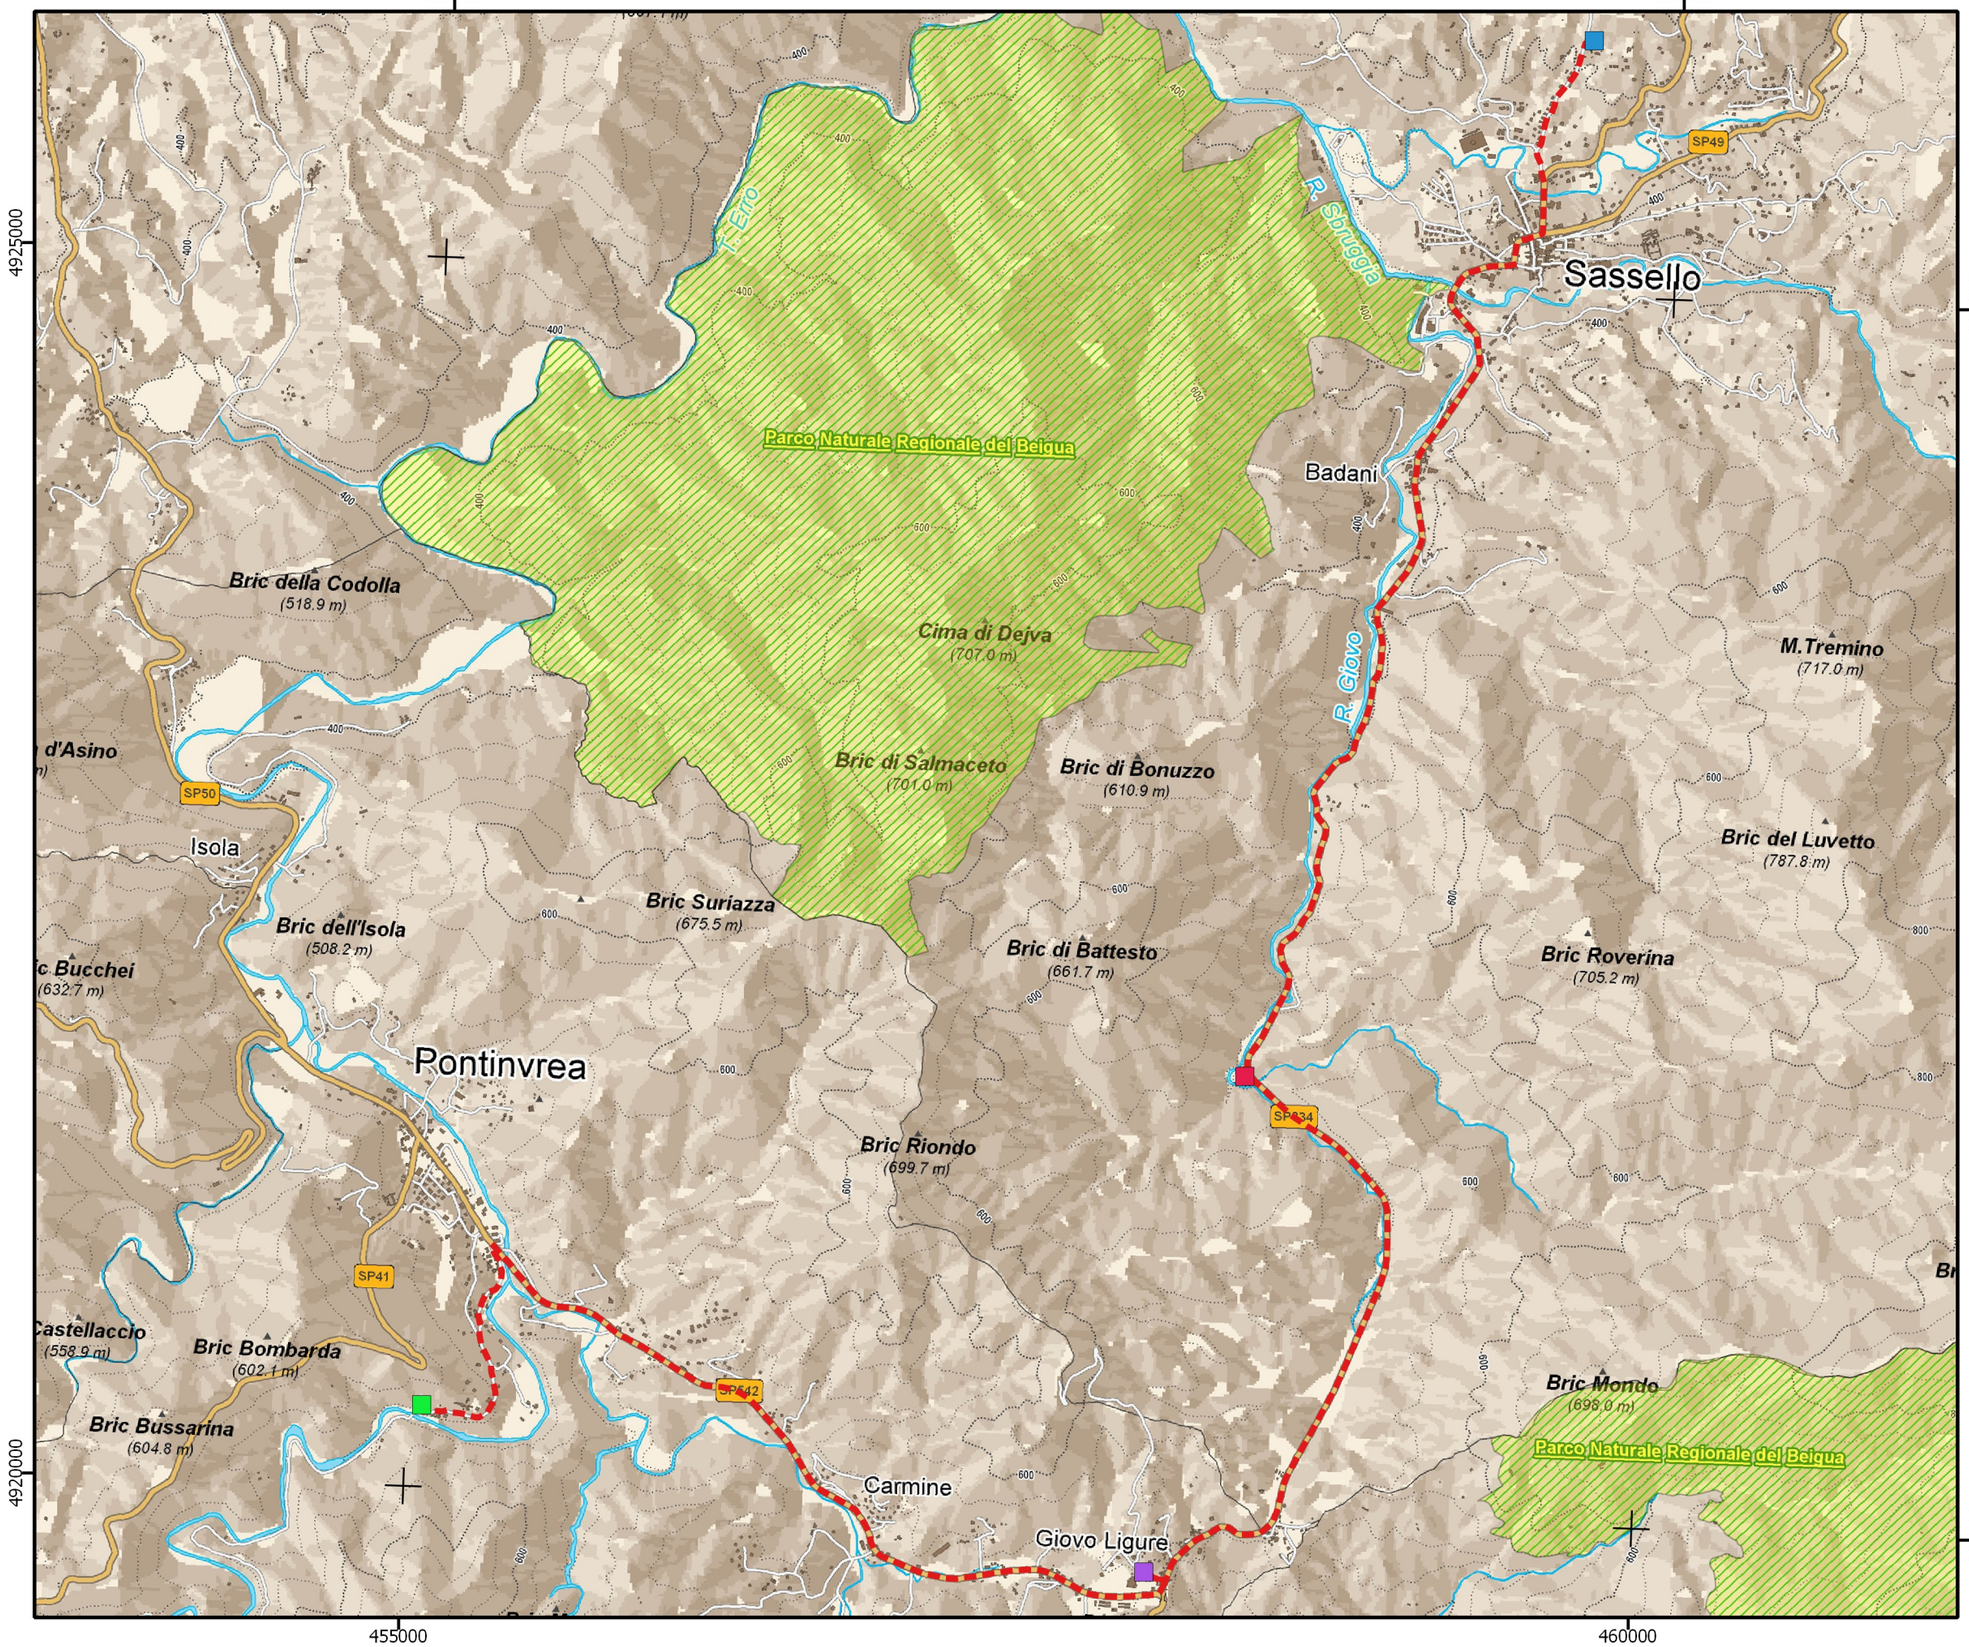

Legenda

Cavidotto interrato in MT e fibra ottica

Cabine

- Cabina di consegna
- Cabina di sezionamento e trasformazione esistente n°70173 denominata "Giovo"
- Nuova cabina di sezionamento e trasformazione
- Cabina primaria "Sassello"

Aree_protette

- Area Protetta di Interesse Provinciale Giovo Ligure
- Area Protetta di Interesse Provinciale Sorgente del Crivezzo
- Parco Naturale Regionale del Beigua

N

0 500 1000 1500 2000 m

Scala 1:25.000

Sistema di riferimento UTM - WGS84

Progettazione:	Proponente:
entec TECNOLOGIE PER L'ENERGIA	EOLO srl