REGIONE LIGURIA
PROVINCIA DI SAVONA
COMUNE DI PONTINVREA

Oggetto: PROGETTO

PARCO EOLICO BRIC AUTZE'

Committente:

EOLO srl
Via Bartolomeo Prieri 4
12016 Peveragno (CN)

Progettisti:

Entec spa
Via Montegrappa, 2
12038 Savigliano (CN)
Tel. +39 0172 370 008
Fax. +39 0172 375 319
www.entec.it

Paolo Ing. **OBERTO**
Matteo Ing. **ANZALONE**
Daniele Ing. **GARNERONE**



Collaboratori:

Paolo Dott. For. **CORRENDO**
Sara Dott.ssa **VIGLIETTI**
Paola Geol. **REVERDITO**
Roberto Consulente faunistico **TOFFOLI**

Elaborato:

L.03.a

Titolo:

Profilo Longitudinale e Tabella di Picchettazione


Scala: ---

Revisione: settembre 2015

Note Legali: proprietà esclusiva della società Entec spa, utilizzo e riproduzione vietate senza alcun accordo scritto

PROFILO LONGITUDINALE

IMPIANTO EOLICO EOLO SRL - T0734740
LINEA ENEL IN CAVO AEREO 15 kV
Località Palazzo
Comune di Pontinvrea
Provincia di Savona

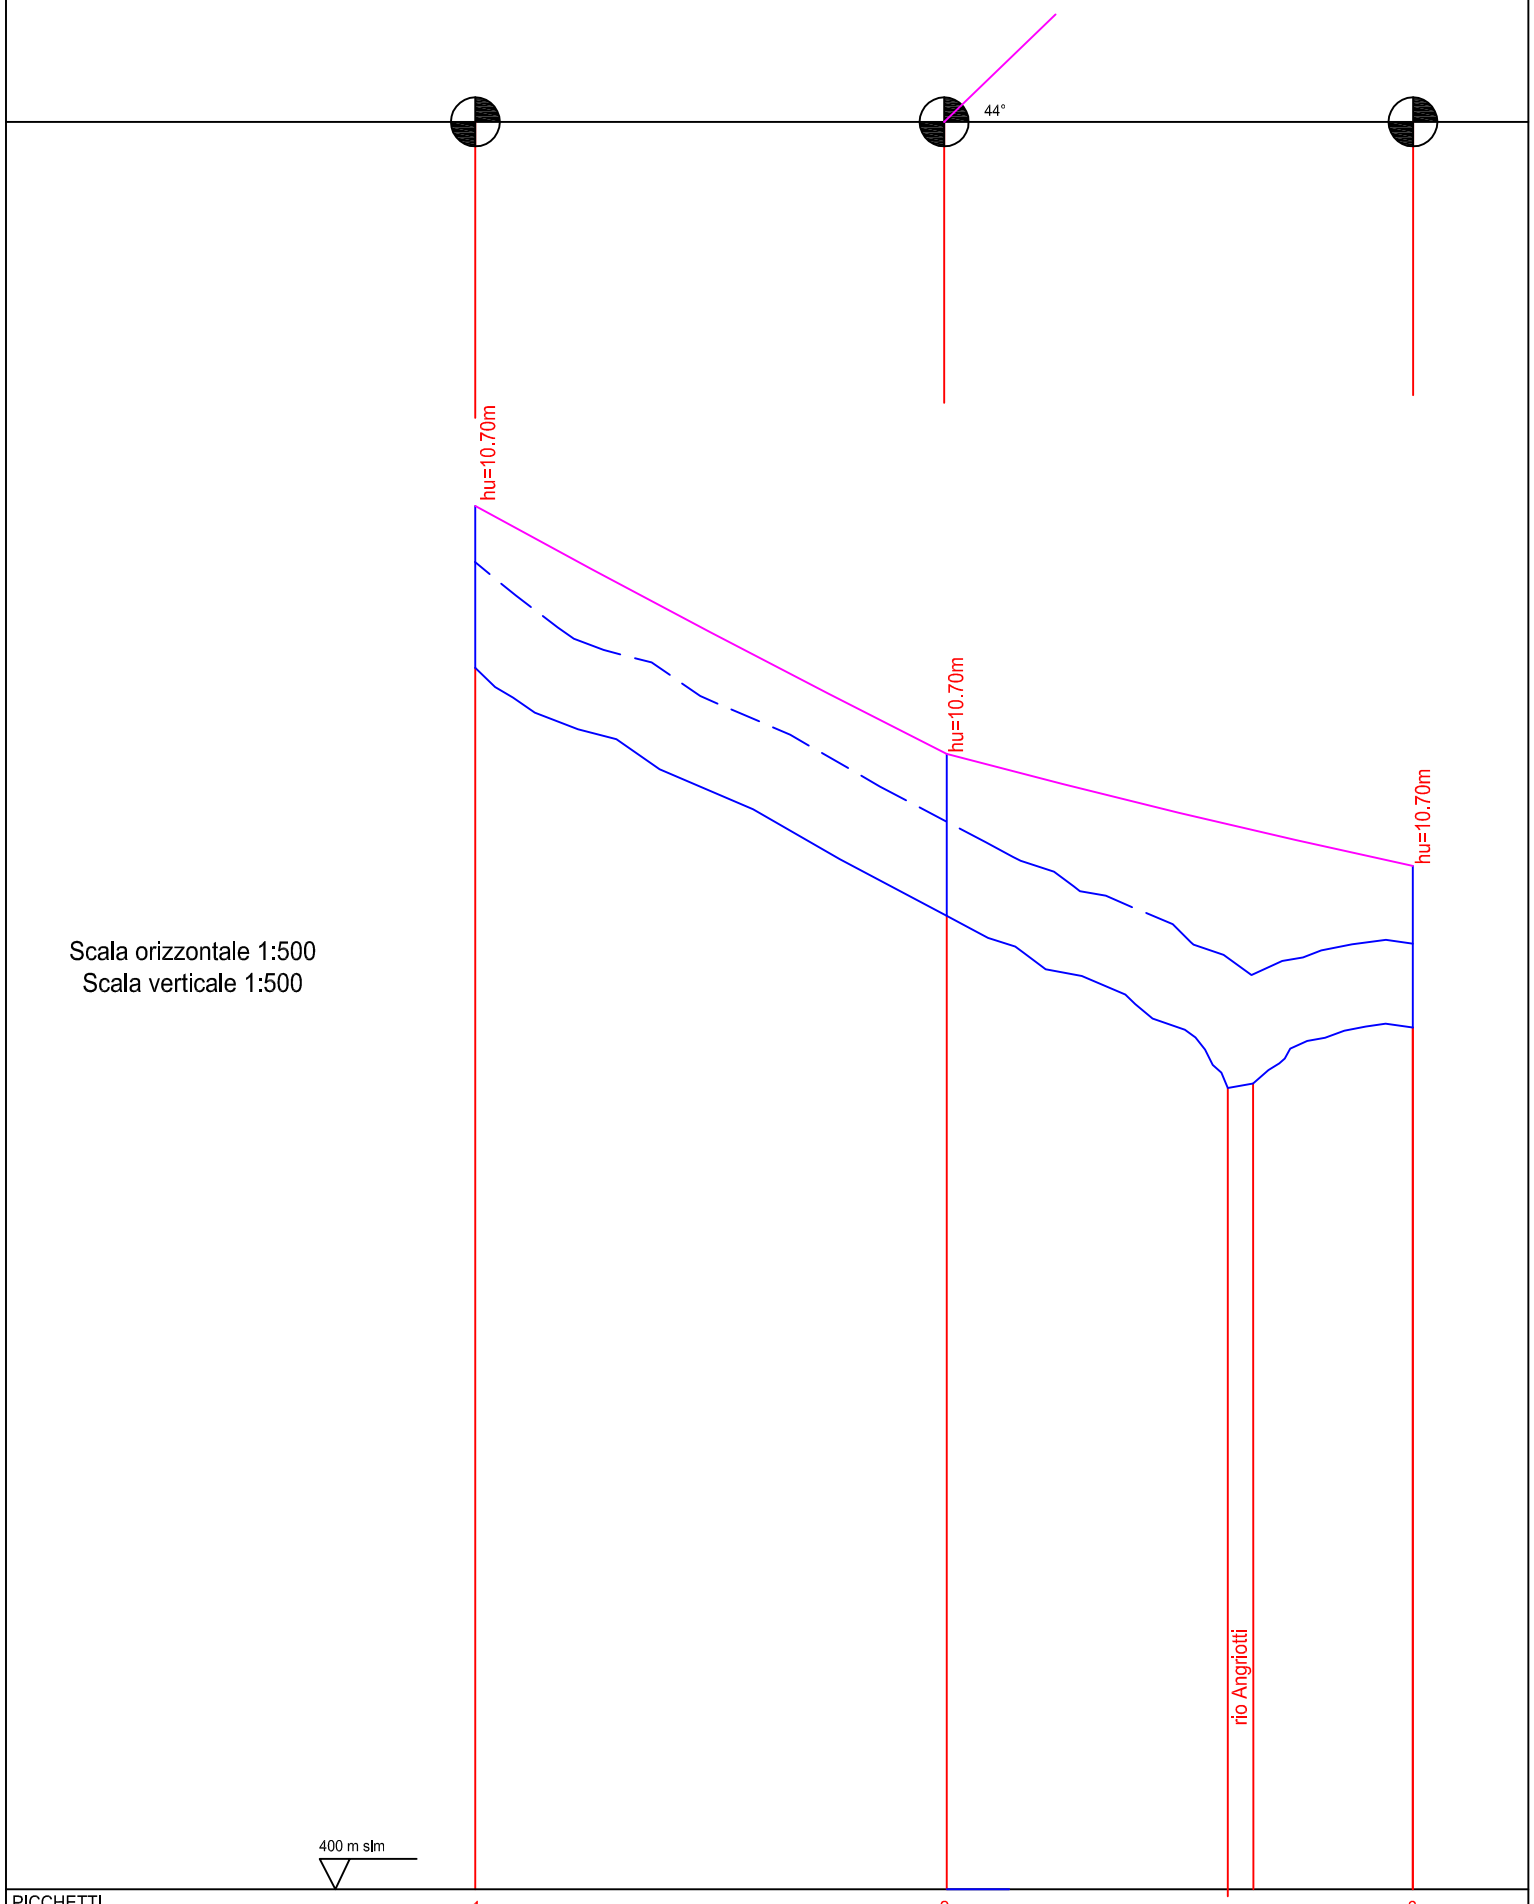

Scala orizzontale 1:500
Scala verticale 1:500

PICCHETTI		1	2	3
QUOTE TERRENO		480,82	464,44	457,00
DISTANZE	PARZIALI	31,0	35,7	
	PROGRESSIVE	0,00	31,00	66,70
N° SOSTEGNI		1	2	3
TIPO SOSTEGNI		12 - 600 (gia esistente)	12/G	12/H
SUPPORTO		SA	SA	SA
TIPO		Semplice	Semplice	Semplice
FONDAZIONI		M1 - NORMALE	M1 - NORMALE	M1 - NORMALE
CAMPATE EQUIV. (m)		31,0	35,7	
COLTURE		Incolto	Incolto	
NOTE		campata già esistente in filo nudo	nuova campata in elicord	

ORDINE INGEGNERI PROVINCIA DI NUORO N. 789
Dott. Ing. Paolo OBERTO

Progettazione
entec
TECNOLOGIE PER L'ENERGIA

Proponente
EOLO srl

Enel Distribuzione

TABELLA DI PICCHETTAZIONE
LINEA IN CAVO AEREO 15kV

In località Palazzo Comune di Pontinvrea (SV)

Lunghezza tot. Km.: 0.0350 Cond.: CC Al 95 mmq

Dis.
Data
Scala
Disegn.
Visto

Aggiornamenti

L linea
D derivazione
C capolinea
S sezionatore
V vertice

SC strada comunale
SP strada provinciale
SS strada statale
CA corso d'acqua
TLC linea tefefonica o telegrafica
FFSS ferrovia dello stato
FDS ferrovia della sardegna
FC ferrovia complementare
ED edificio
FN corso d'acqua navigabile

BT linea bassa tensione
MT linea media tensione
AT linea alta tensione

CARATTERISTICHE CAMPATE					TRATTA		CARATTERISTICHE PICCHETTO	MATERIALI IMPIEGATI																		FONDAZIONI						
								DATI GEOMETRICI			SOSTEGNI													ARMAMENTI			FONDAZIONI						
											TUBOLARI										TRALIC									Interrate		affioranti		
											pali				mensole																		
Campata	Lunghezza [m]	Quota [m]	Dislivello [m]	Opera interferente	Leq [m]	Parametro MFA [m]	N° SOSTEGNI	Cm [m]	Angolo [°]	K	tipo	h	d	rif	alta media	bassa	boxer	Ret/Ang	traversa		cimello	tipo	testa	Supporto	Tipo	Isolatori	categoria	tipo	Vc [mc]	Vs [mc]	Vc [mc]	Vs [mc]	NOTE
1		480.8					1					12/600																					
1-2	31.10		-16.38		31.10	300		31.10	-																								
2		464.4					2		44	-0.32	G	12	24											SA	semplice	-	M1 - int	n	6	5.6			nuovo palo in lamiera poligonale
2-3	35.70		7.44	rio Angriotti	35.70	300		35.70																									
3		457					3				H	12	24											SA	semplice	-	M1 - int	n	10.1	9.46			palo capolinea in laminera poligonale

ORDINE INGEGNERI PROVINCIA DI LIVORNO N. 789

Dott. Ing. Paolo OBERTO