REGIONE LIGURIA
PROVINCIA DI SAVONA
COMUNE DI PONTINVREA

Oggetto: PROGETTO

PARCO EOLICO BRIC AUTZE'

Committente:

EOLO srl
Via Bartolomeo Prieri 4
12016 Peveragno (CN)

Progettisti:

Entec spa
Via Montegrappa, 2
12038 Savigliano (CN)
Tel. +39 0172 370 008
Fax. +39 0172 375 319
www.entec.it

Paolo Ing. **OBERTO**
Matteo Ing. **ANZALONE**
Daniele Ing. **GARNERONE**



Collaboratori:

Paolo Dott. For. **CORRENDO**
Sara Dott.ssa **VIGLIETTI**
Paola Geol. **REVERDITO**
Roberto Consulente faunistico **TOFFOLI**

Elaborato:

L.05.b

Titolo:

Sezioni trasversali linea elettrica su Strada Provinciale SP542


Scala: 1:100

Revisione: settembre 2015

Note Legali: proprietà esclusiva della società Entec spa, utilizzo e riproduzione vietate senza alcun accordo scritto

S.P n°542 SEZIONE AL Km 15+088

Scala 1:100

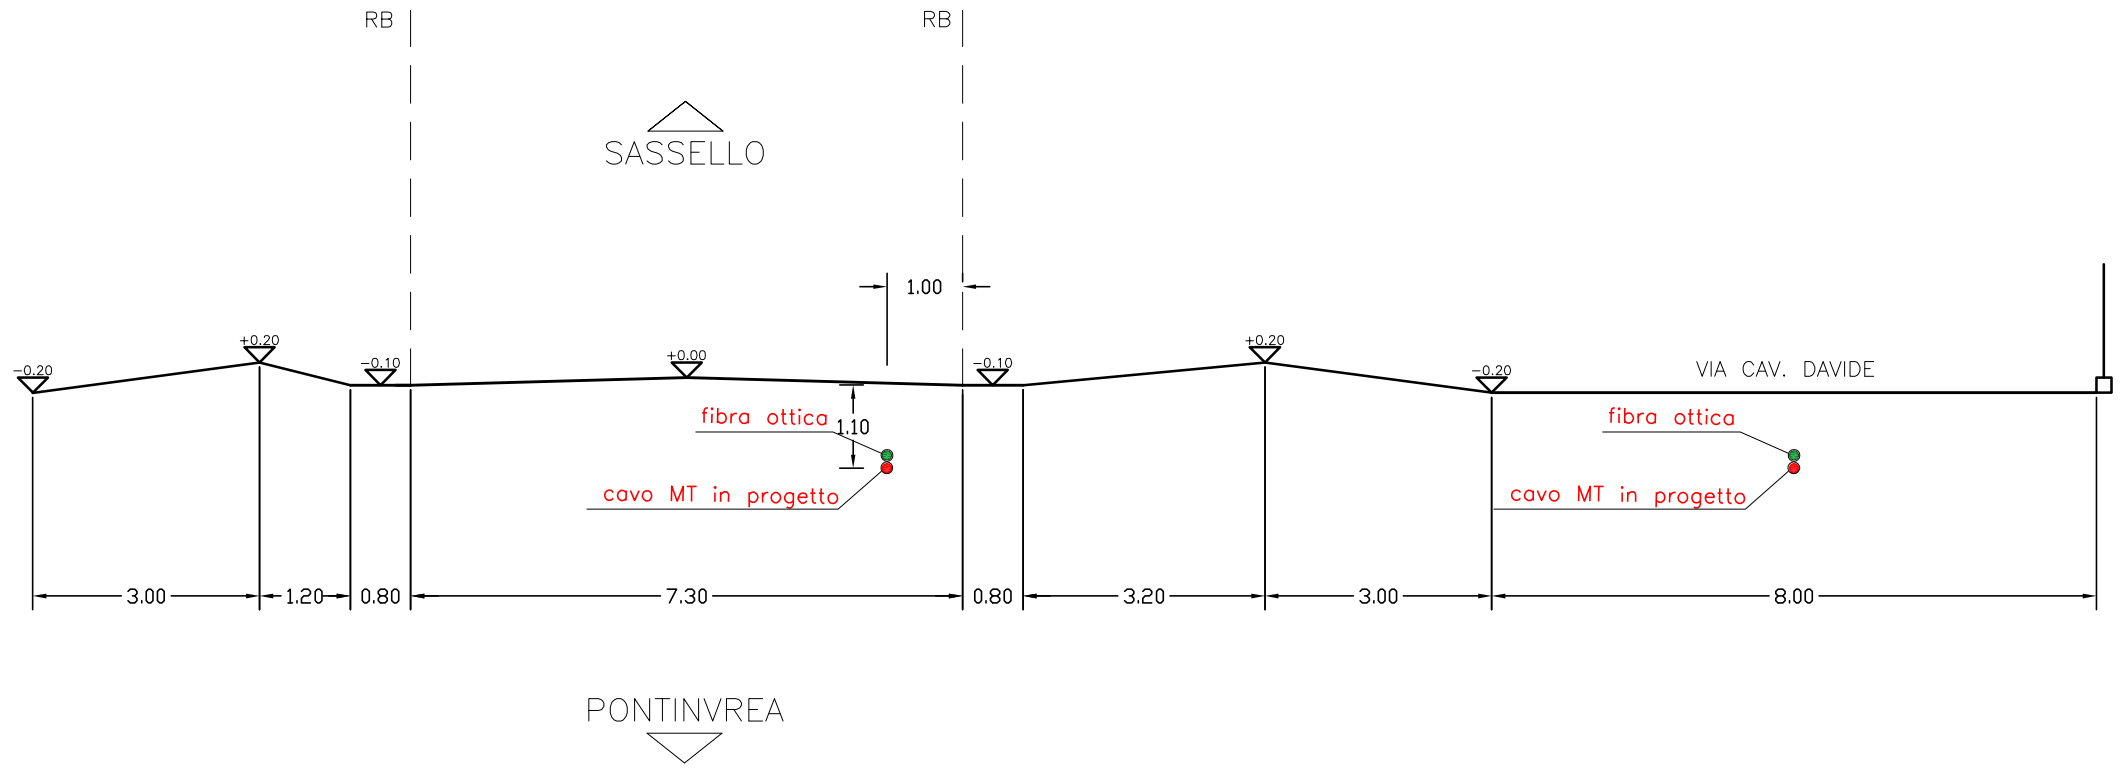

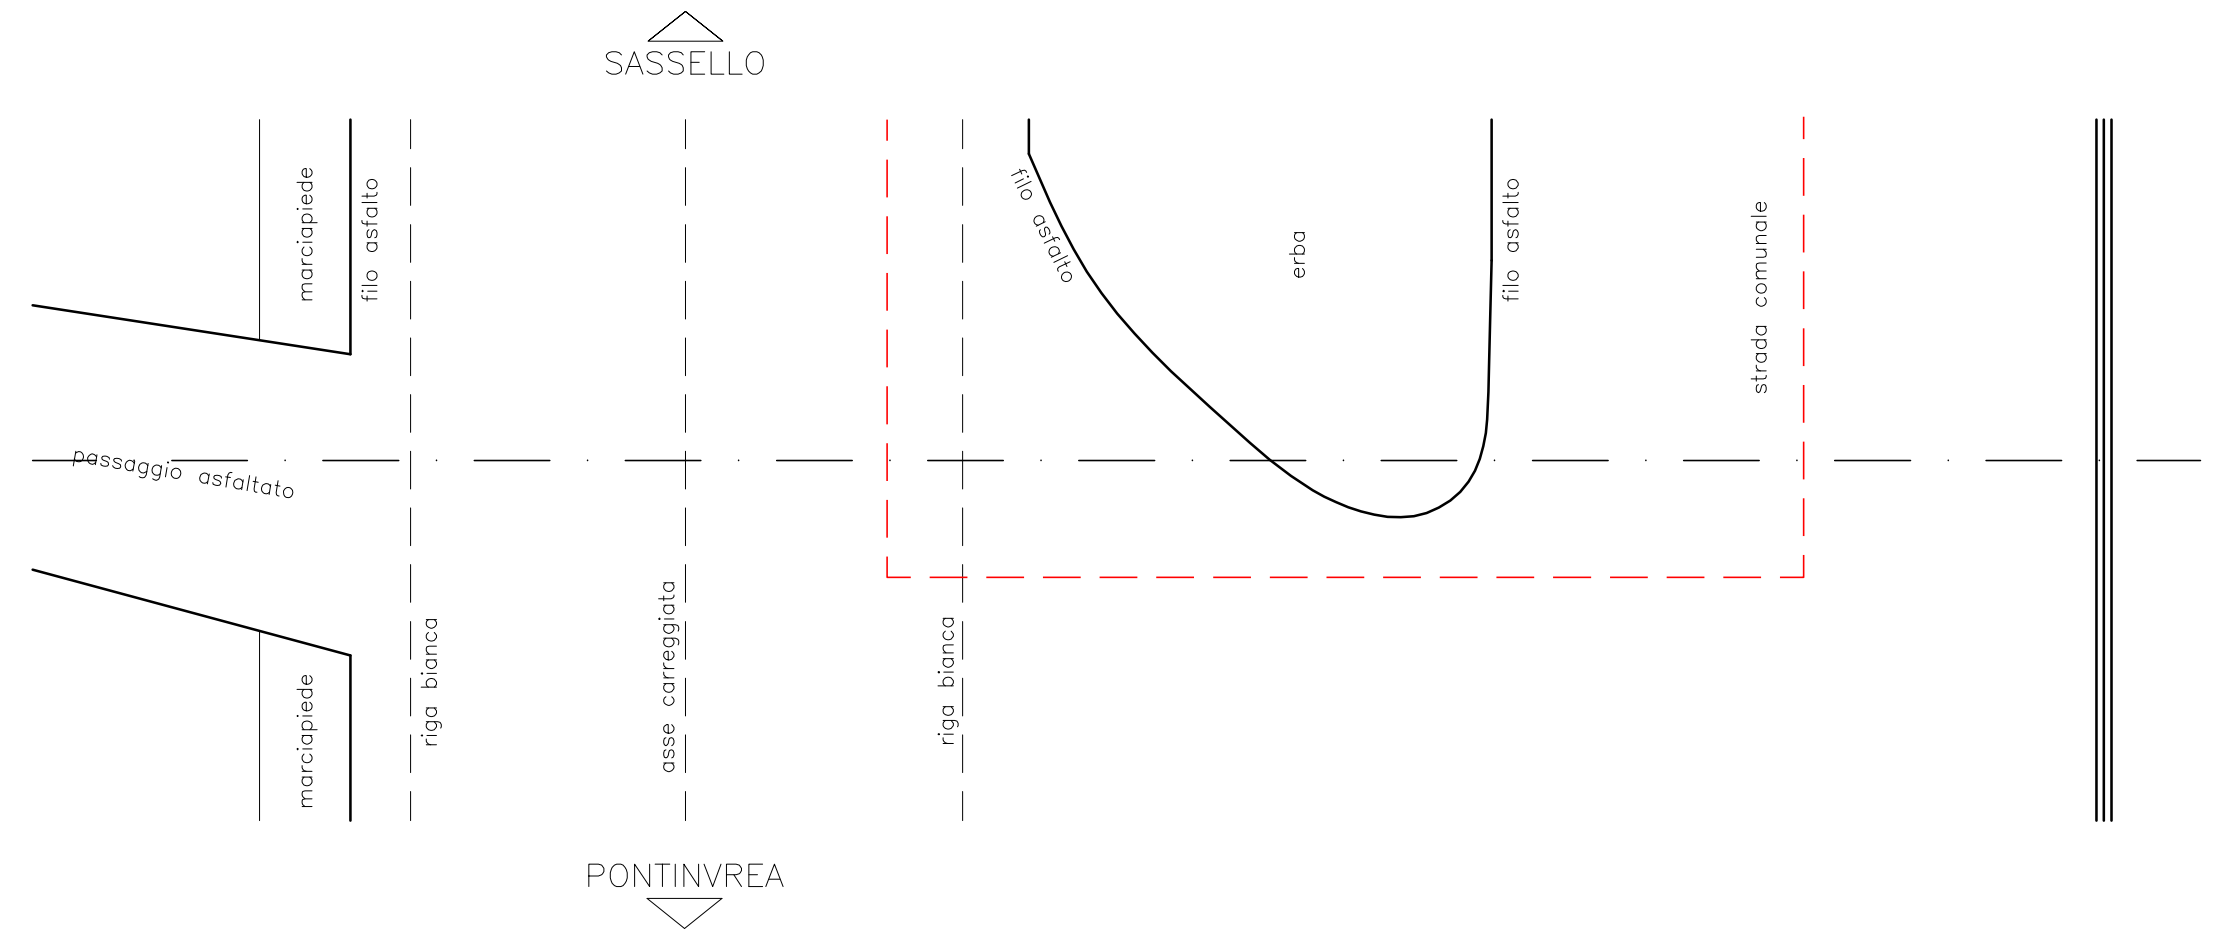


FOTO SEZIONE N°1



S.P n°542 SEZIONE AL Km 15+115

2

Scala 1:100

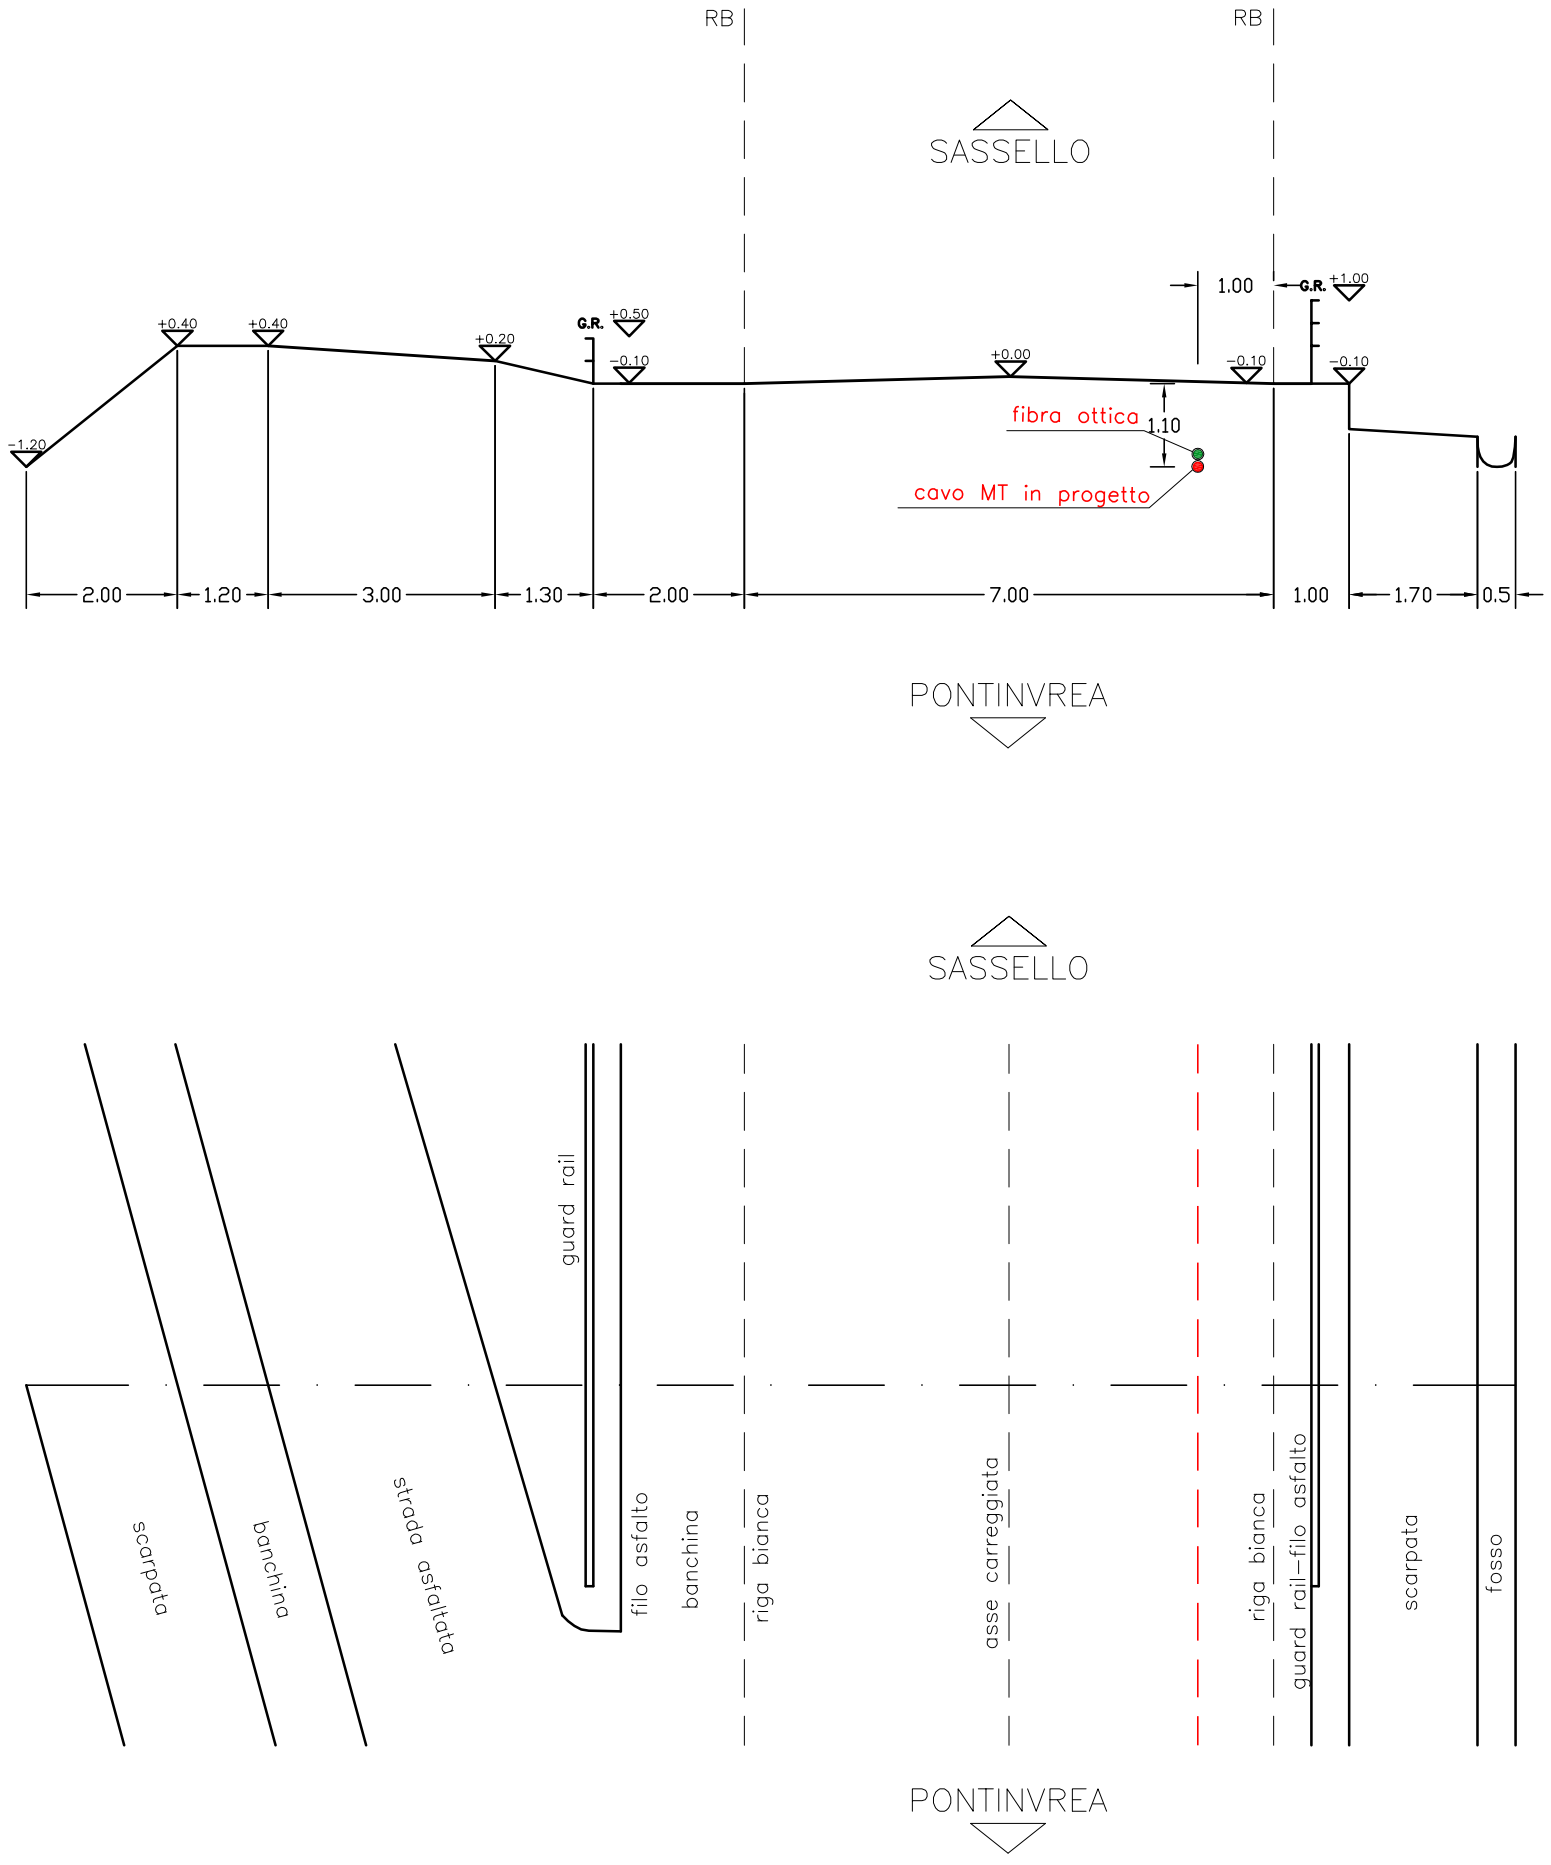


FOTO SEZIONE N°2



S.P n°542 SEZIONE PONTE AL Km 15+146

Scala 1:100


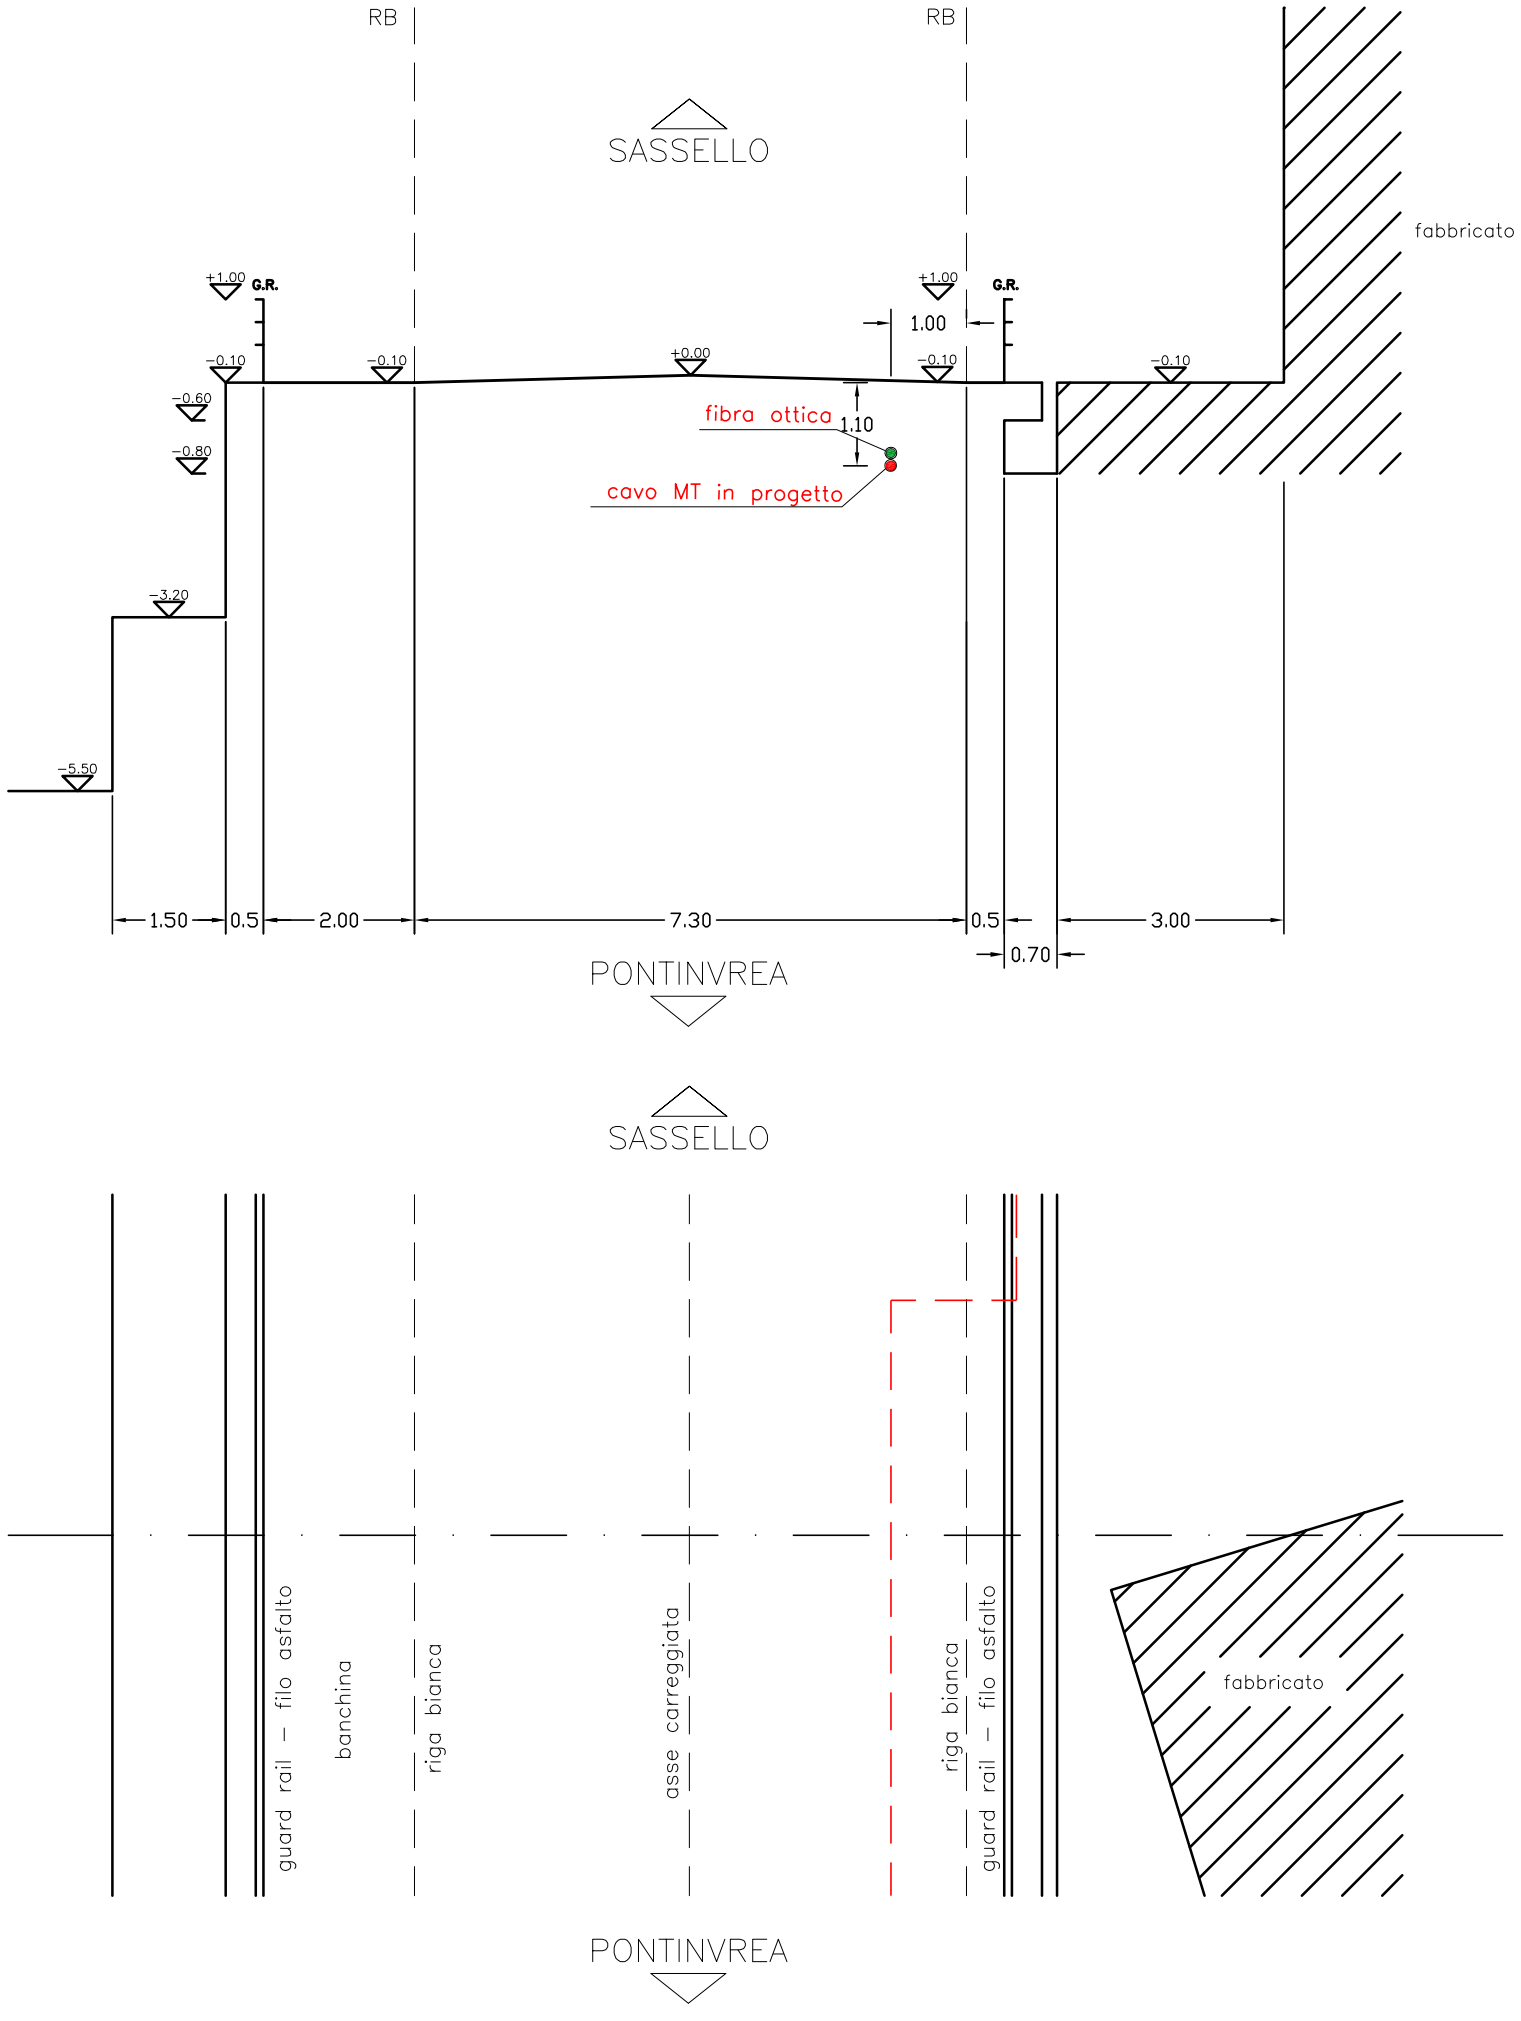



FOTO SEZIONE N°3



S.P n°542 SEZIONE PONTE AL Km 15+170

Scala 1:100

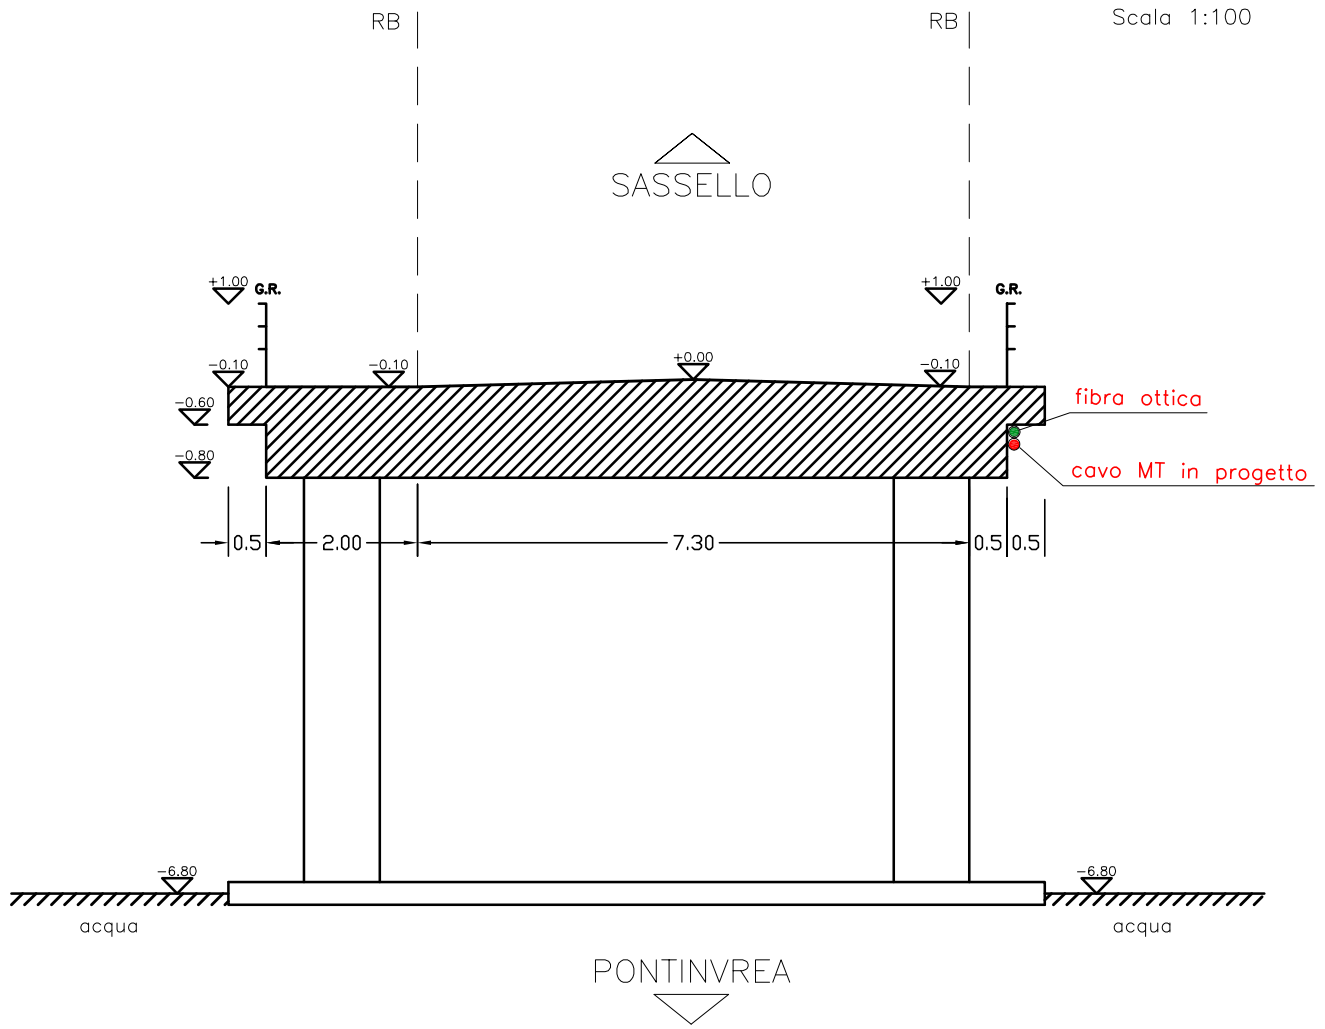

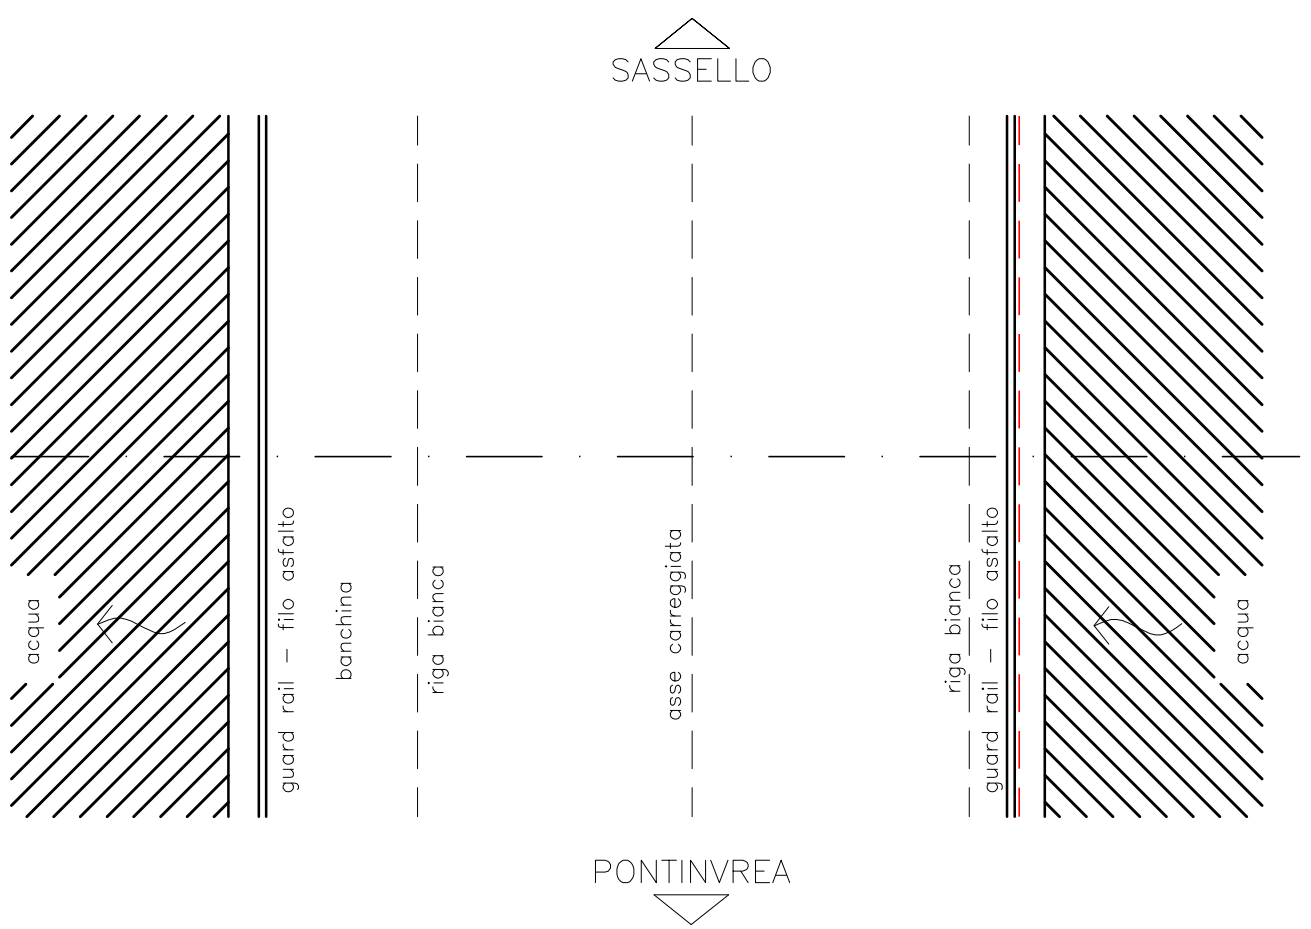

PROSPETTO PONTE A VALLE AL KM 15+170

Scala 1:100


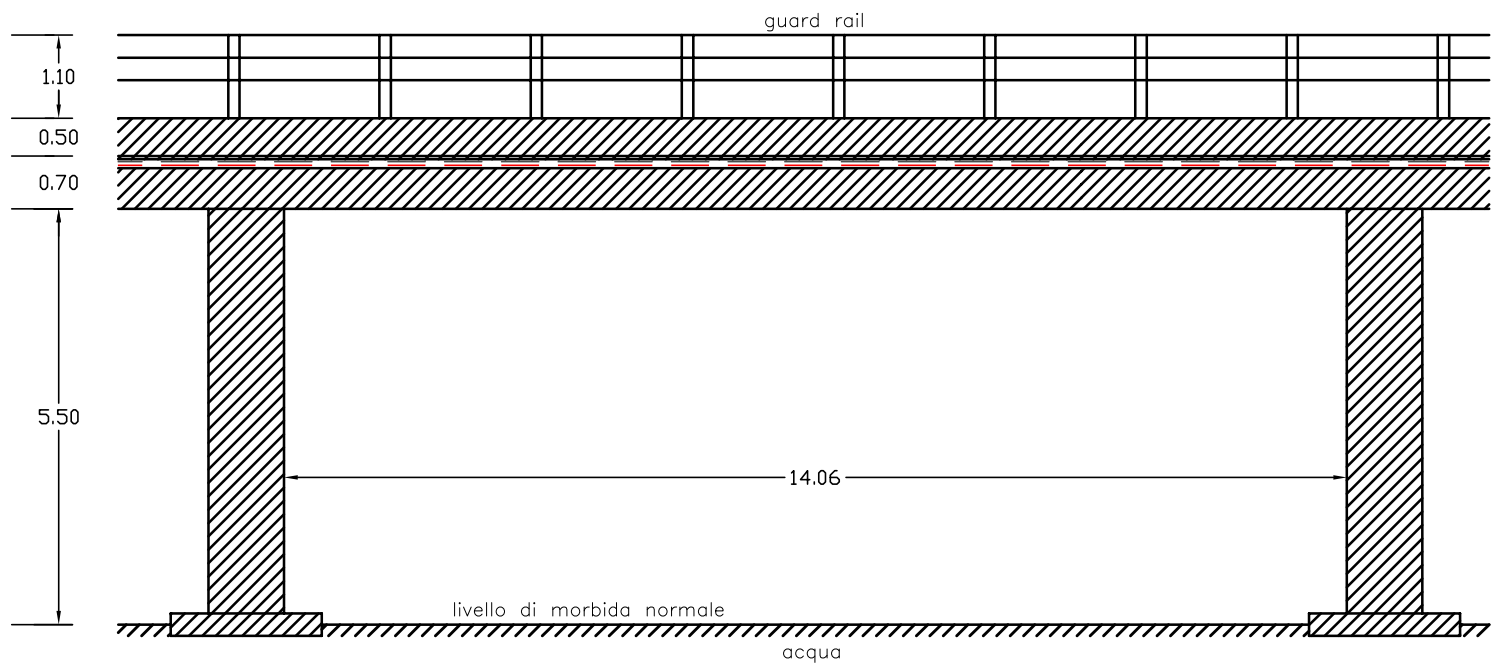


FOTO SEZIONE N°4



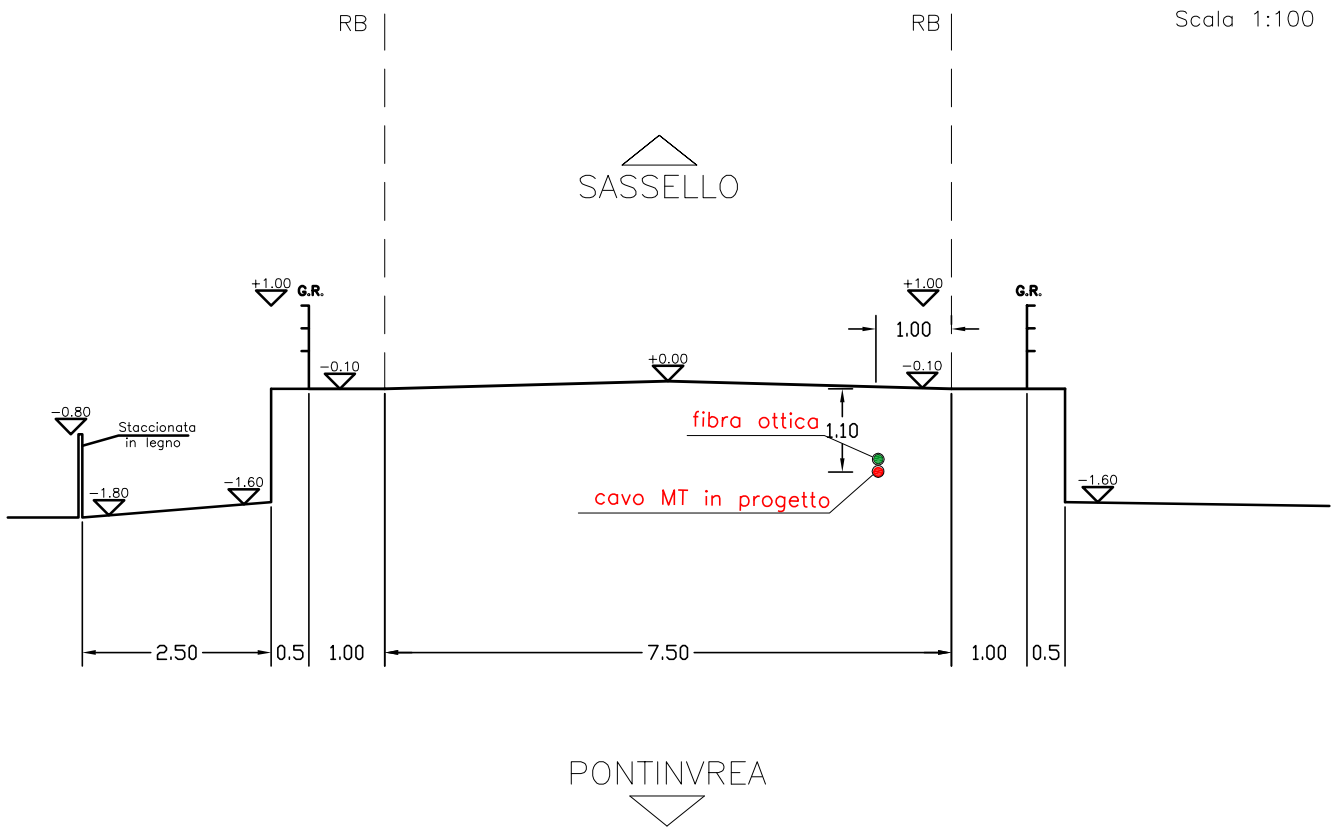

S.P n°542 SEZIONE AL Km 15+206




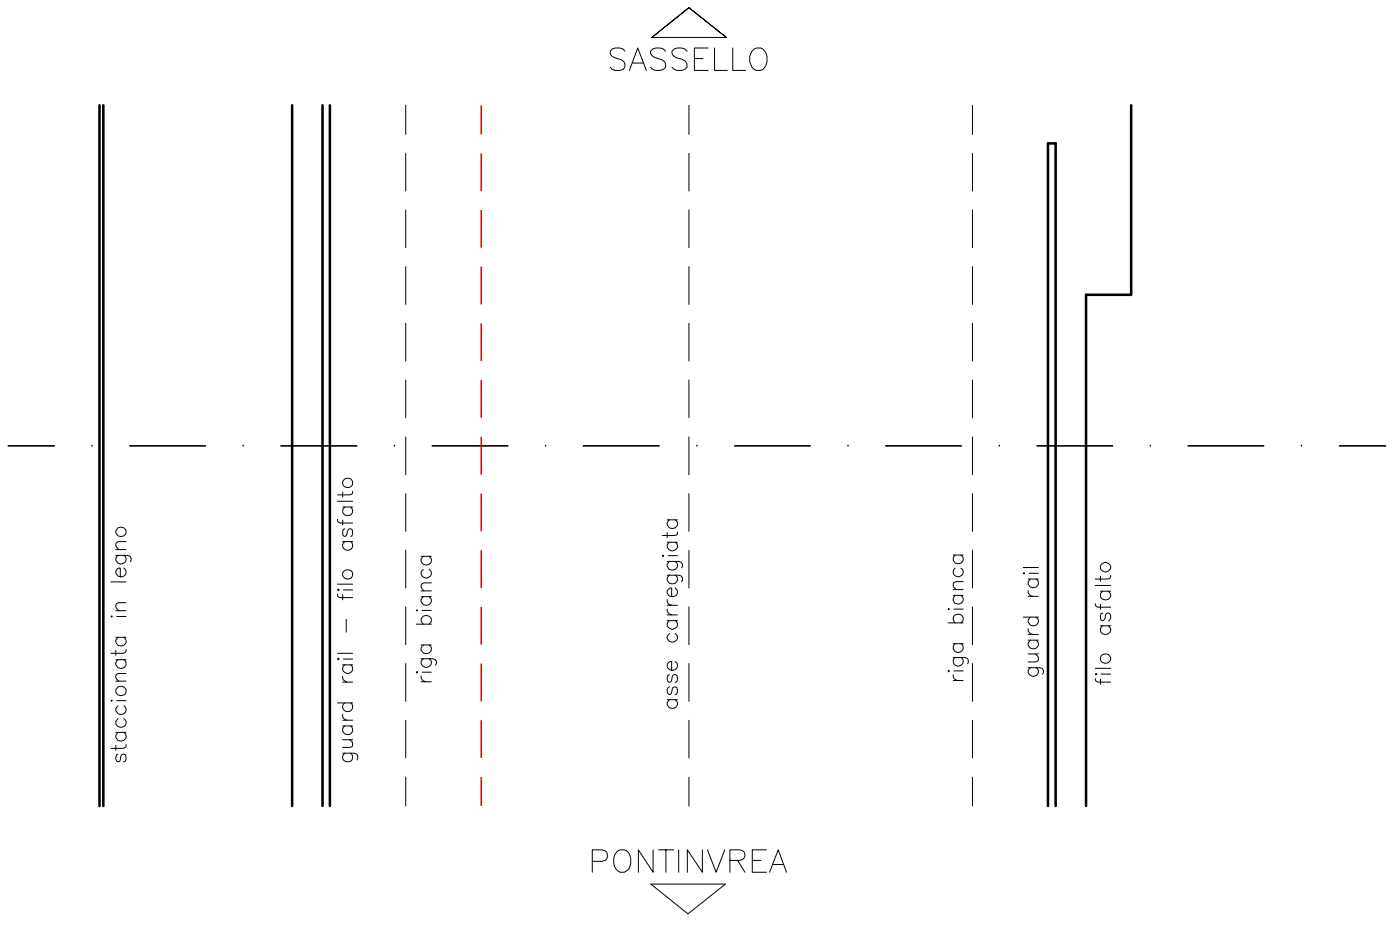


FOTO SEZIONE N°5

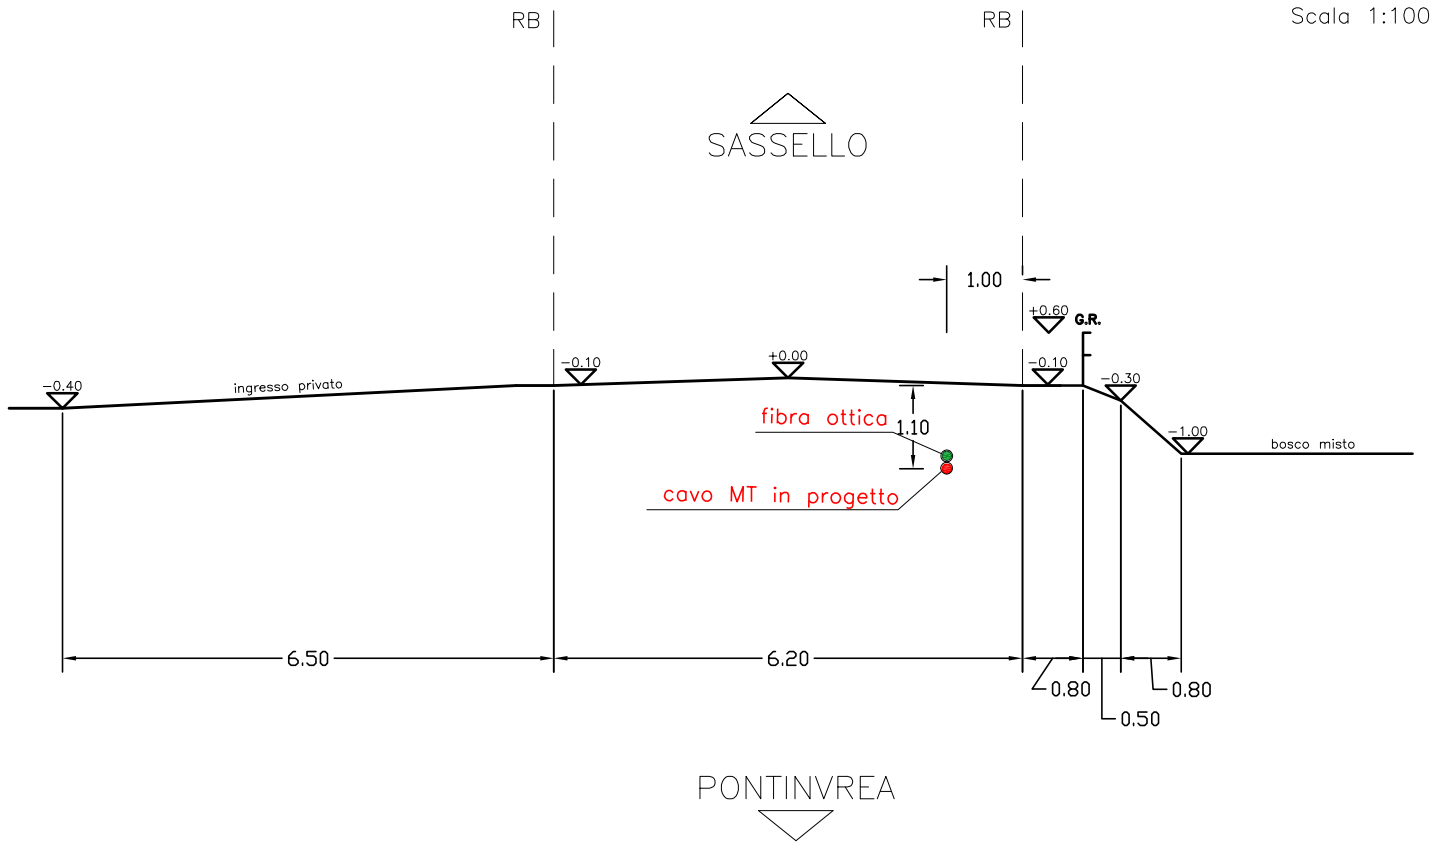

S.P n°542 SEZIONE AL Km 15+264



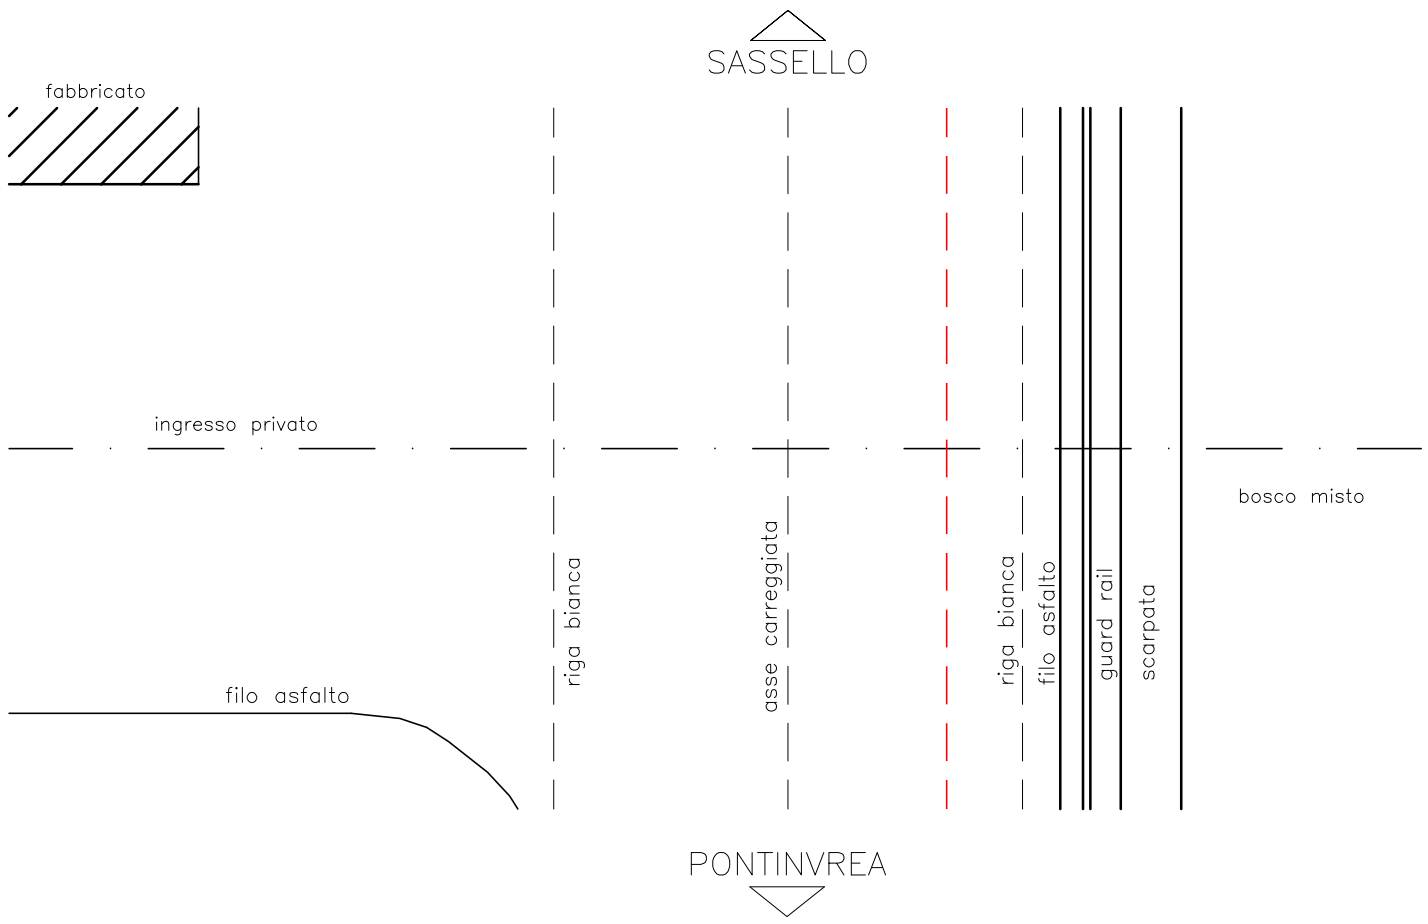


FOTO SEZIONE N°6



S.P n°542 SEZIONE AL Km 15+295

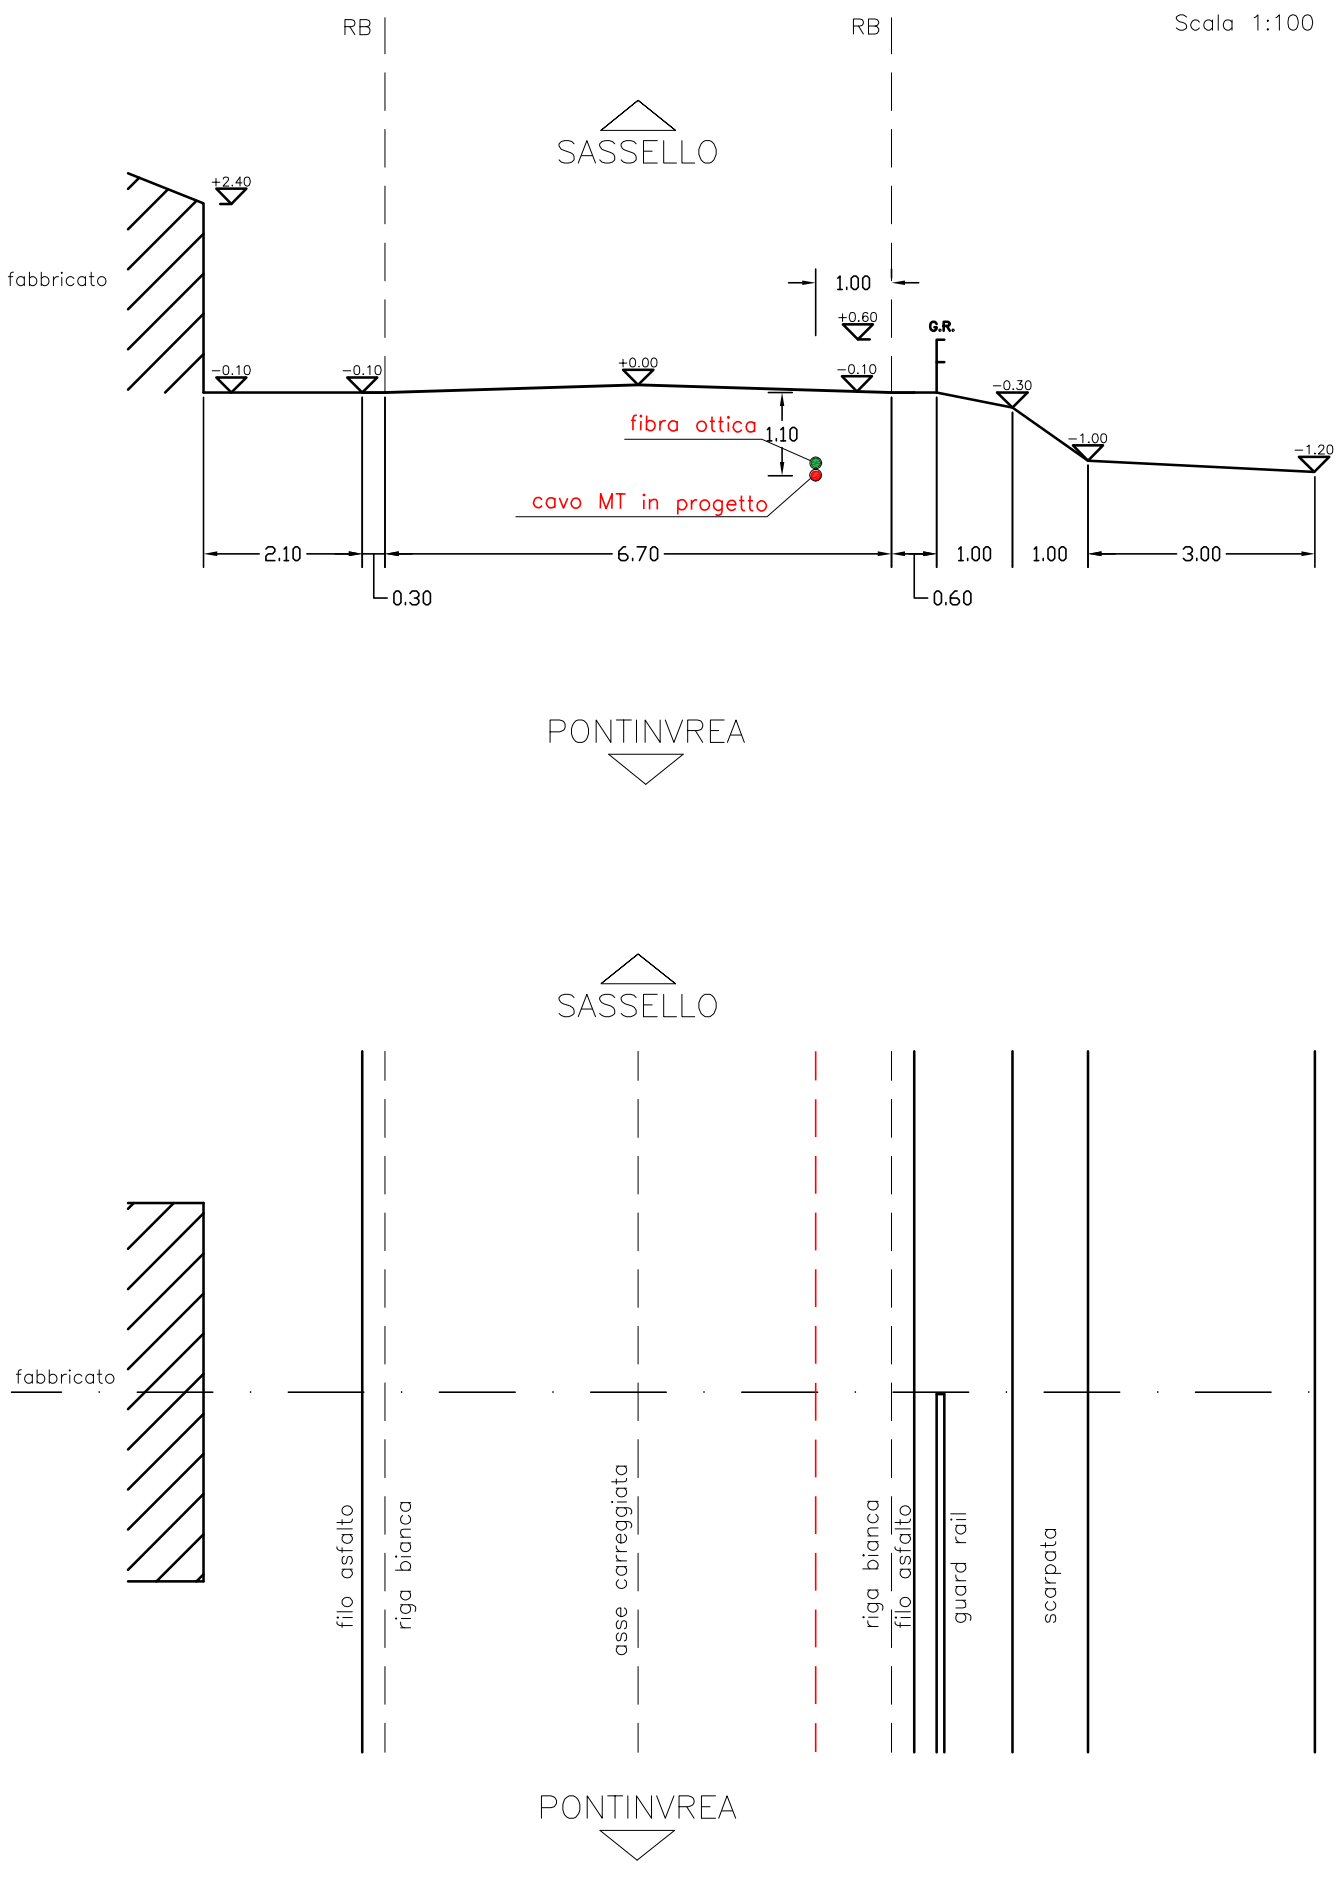


FOTO SEZIONE N°7



S.P n°542 SEZIONE AL Km 15+348

8

Scala 1:100


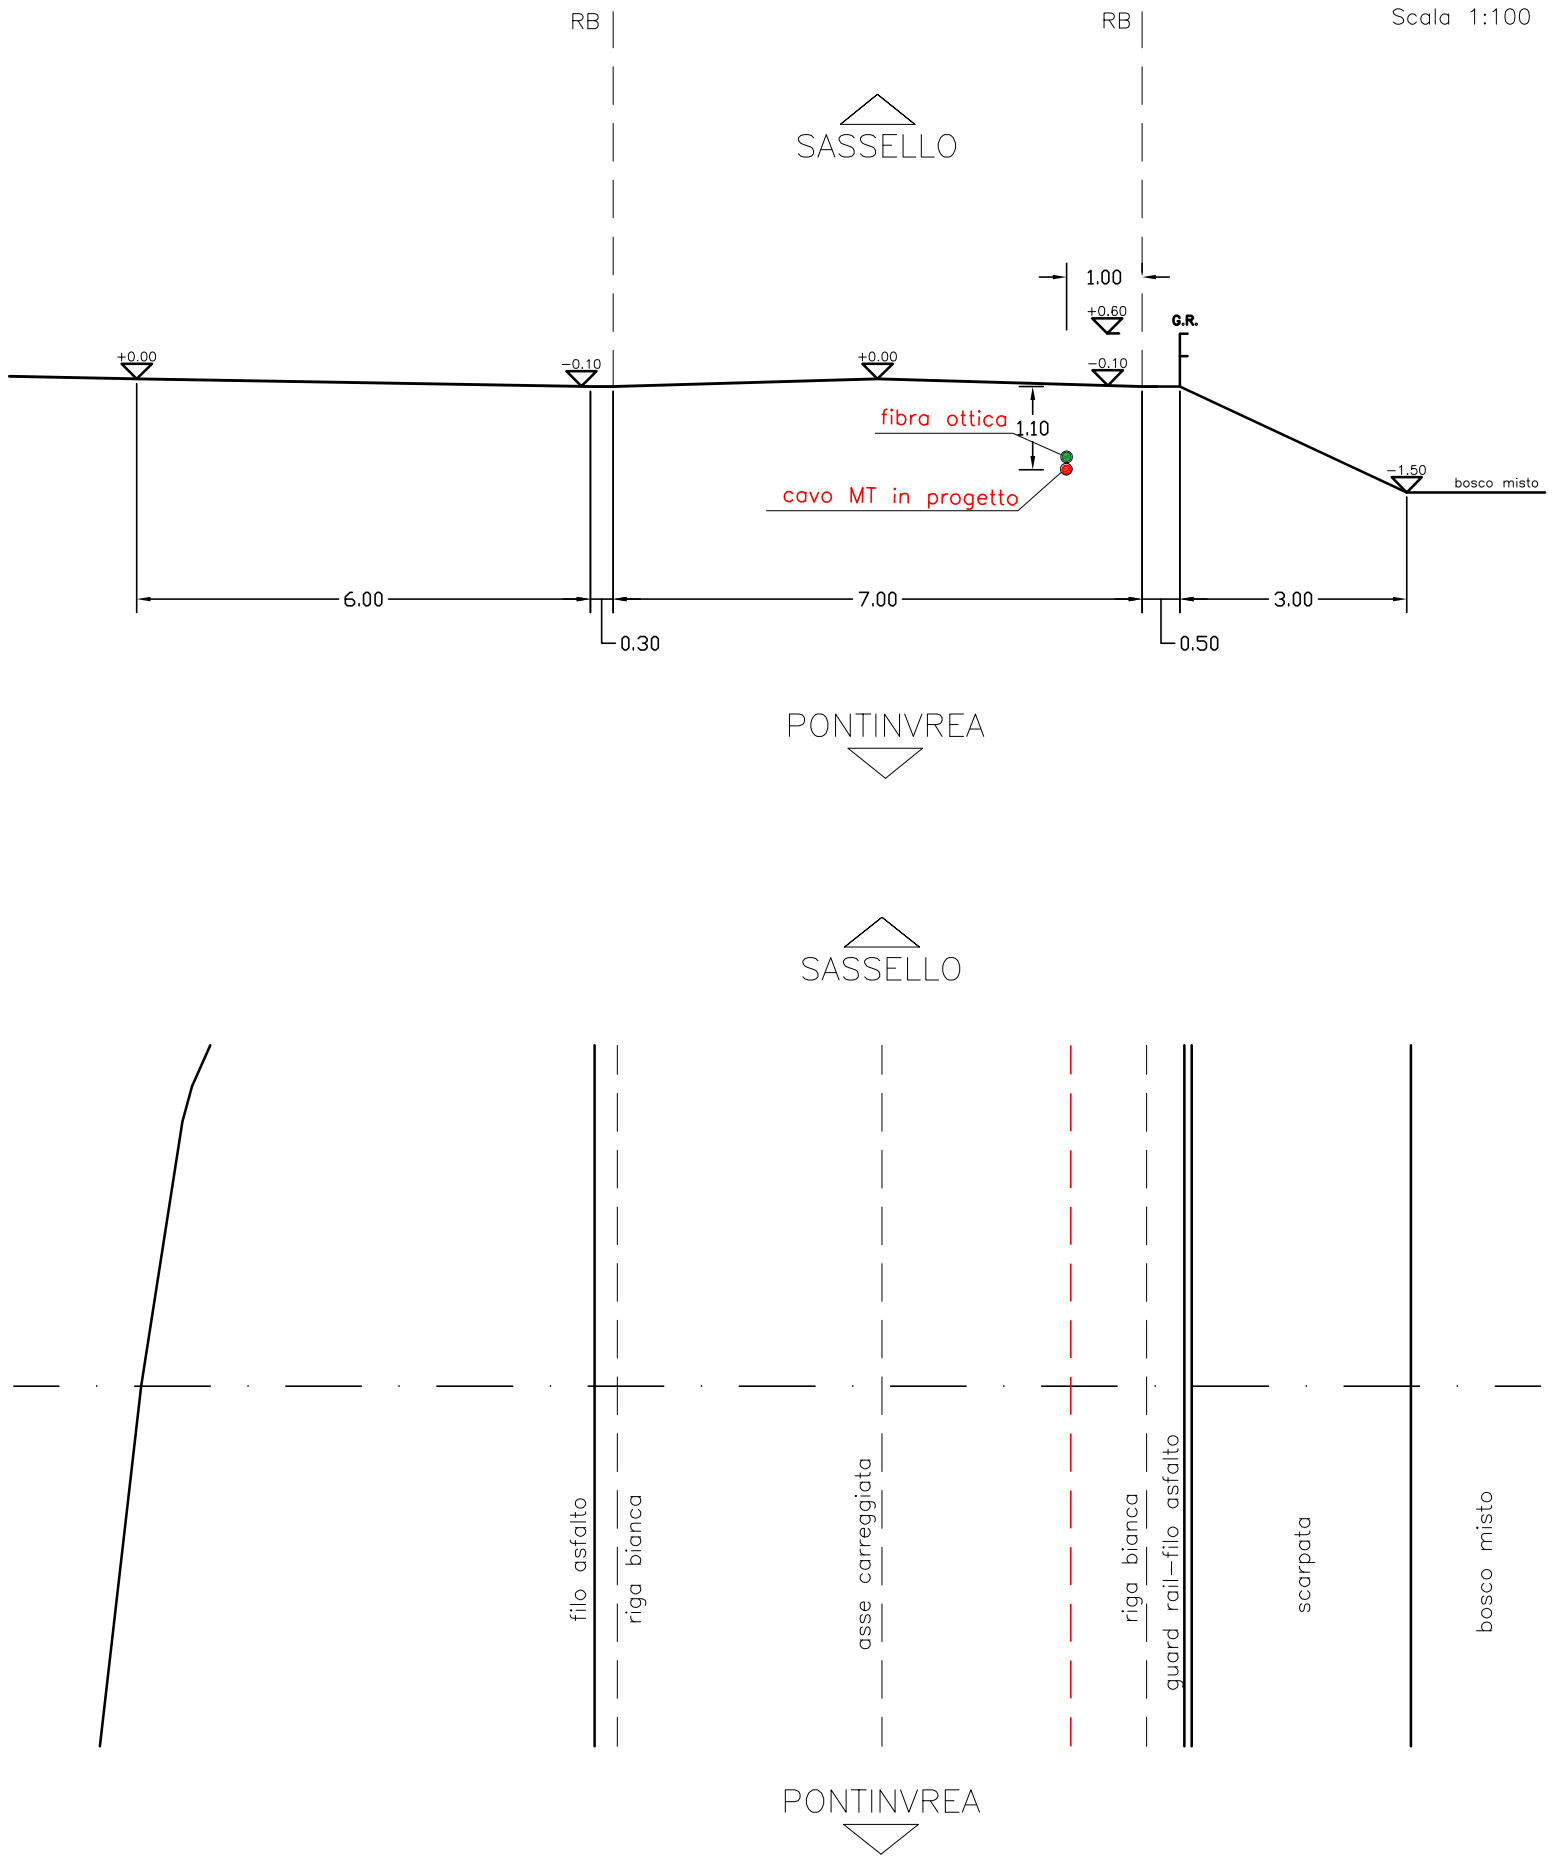


FOTO SEZIONE N°8

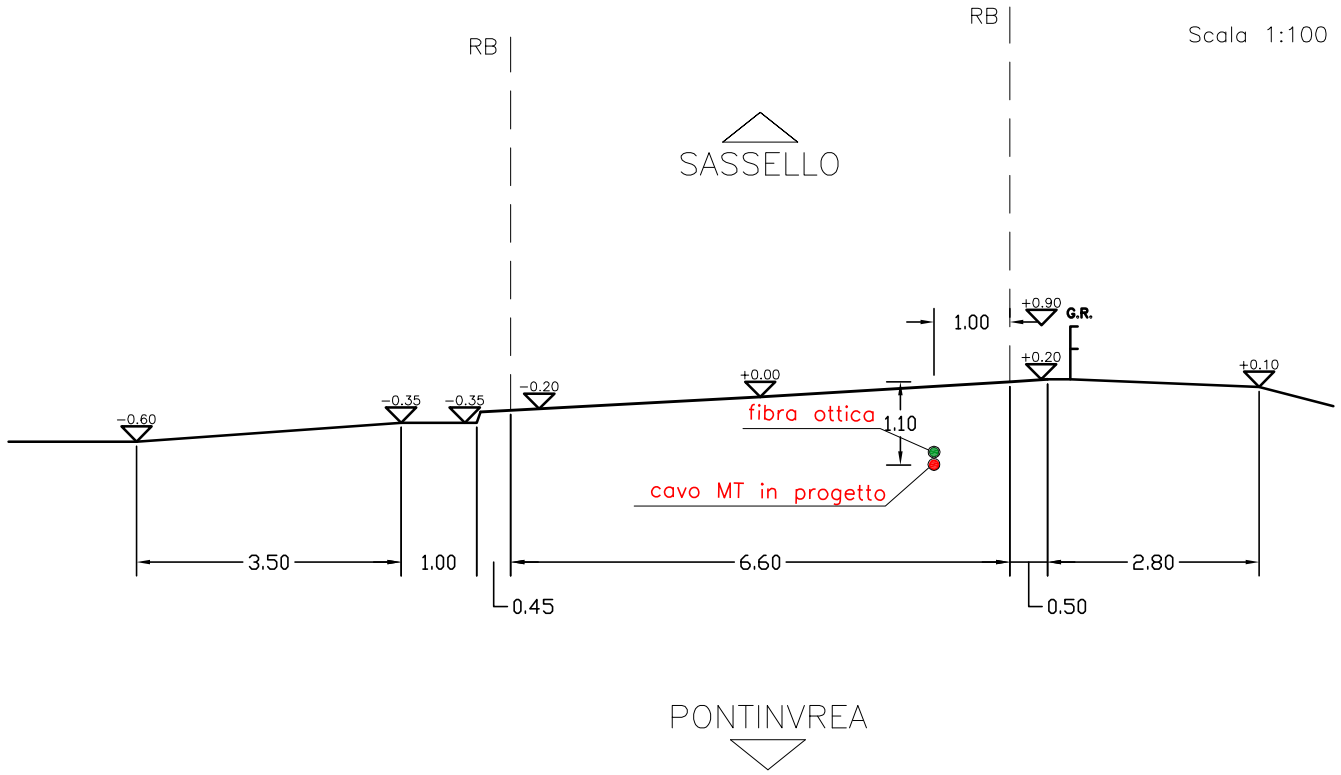

S.P n°542 SEZIONE AL Km 15+397



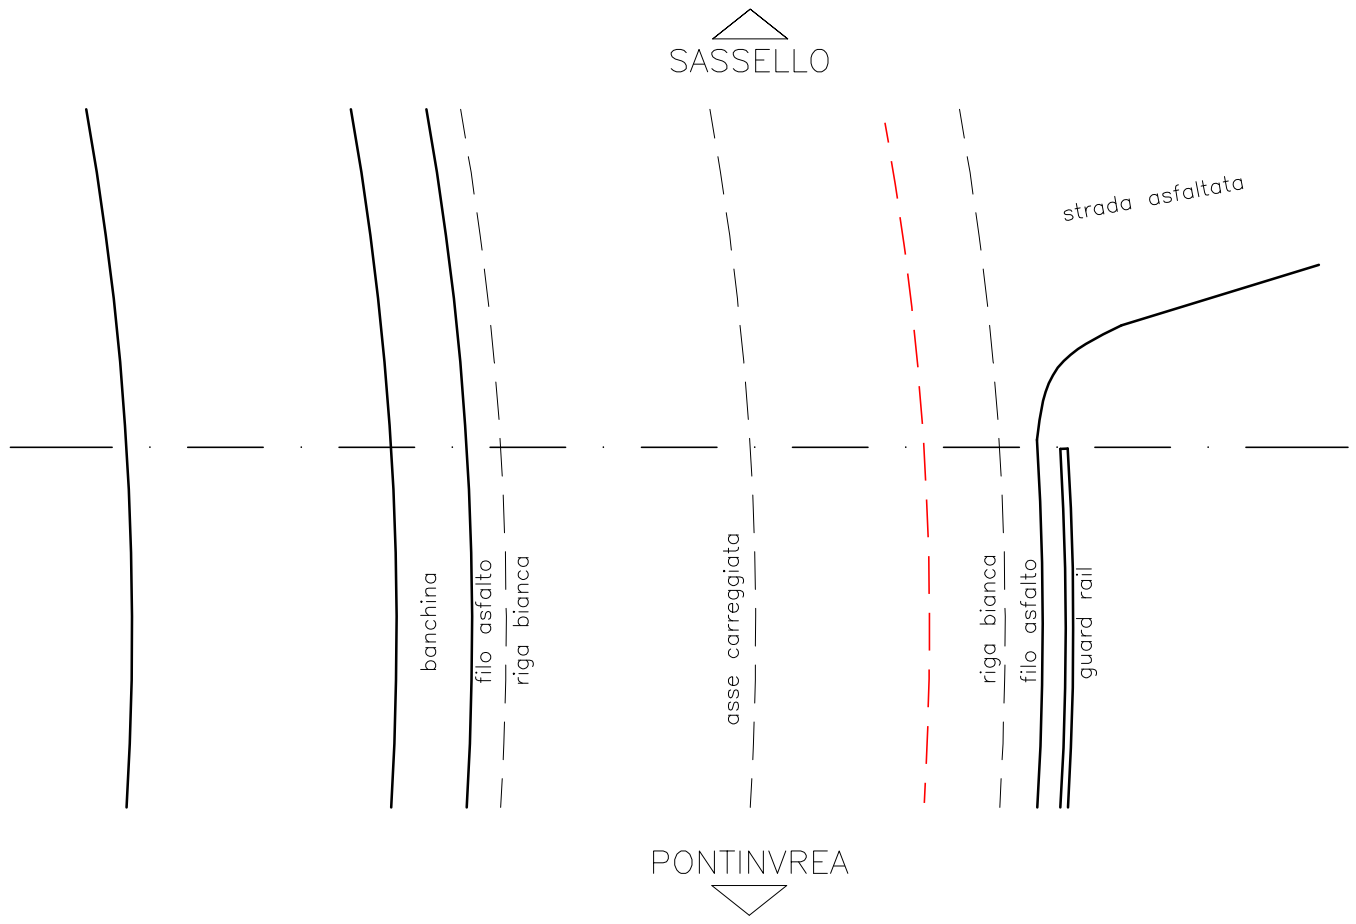



FOTO SEZIONE N°9



S.P n°542 SEZIONE AL Km 15+418

10

Scala 1:100

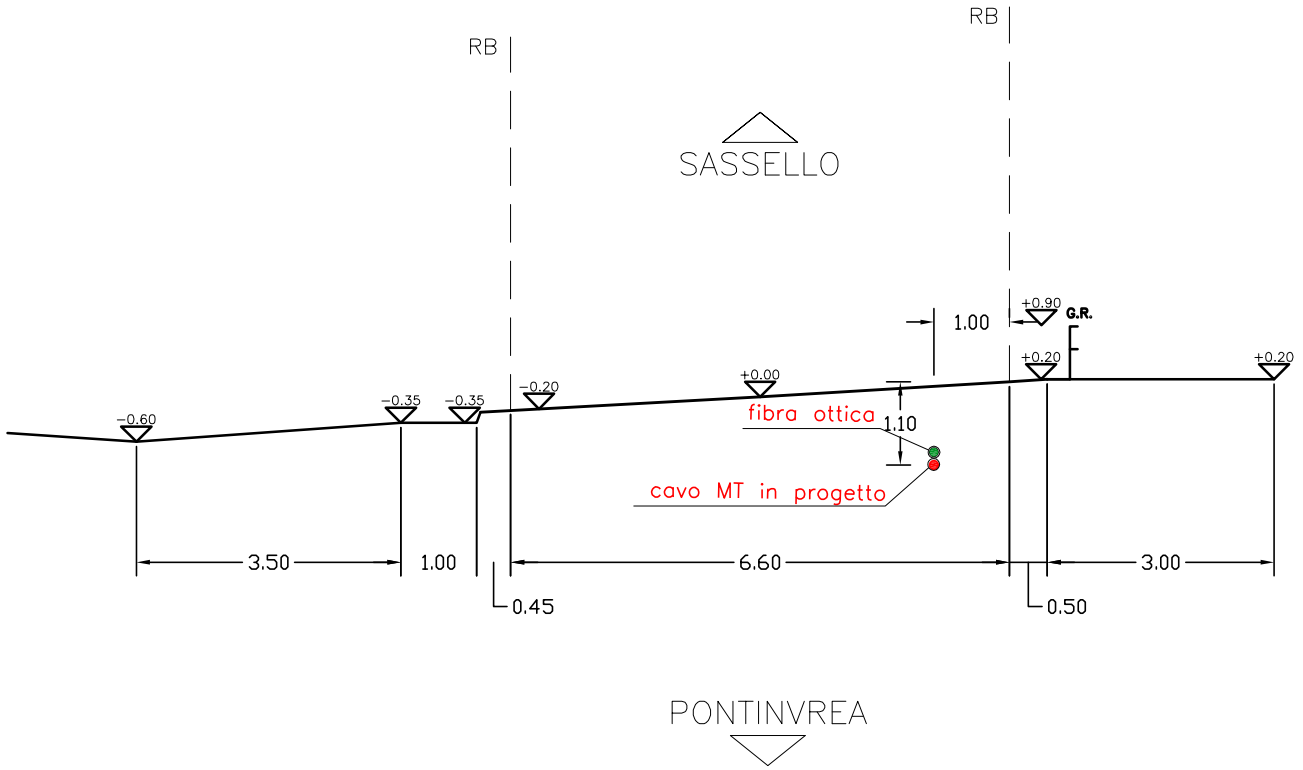

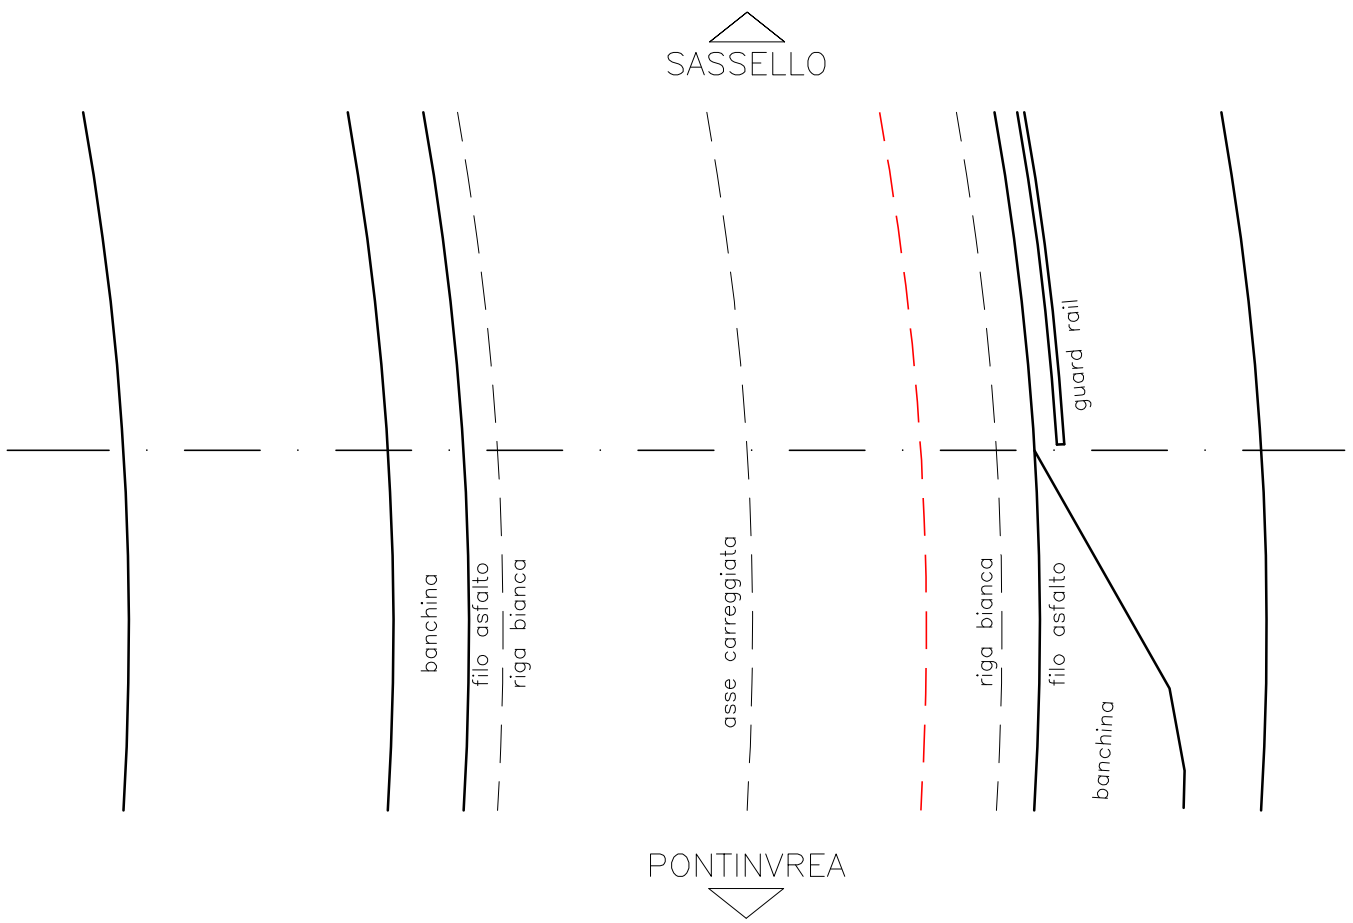



FOTO SEZIONE N°10



S.P n°542 SEZIONE AL Km 15+478

(11)

Scala 1:100

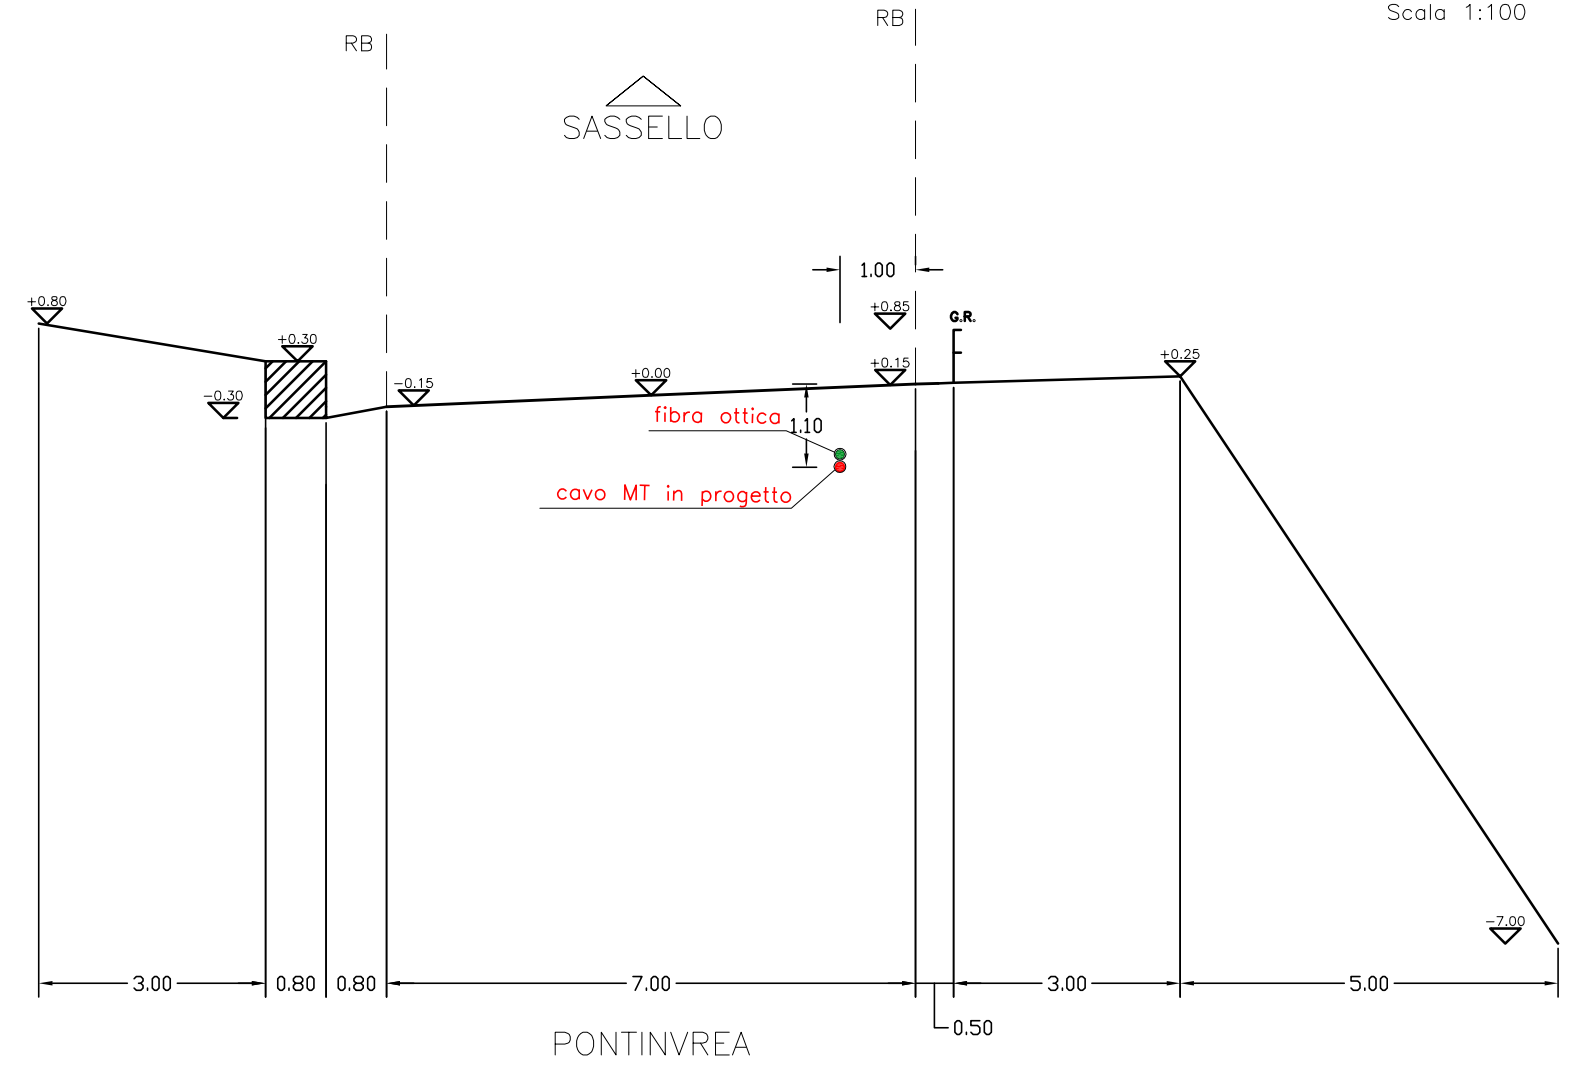


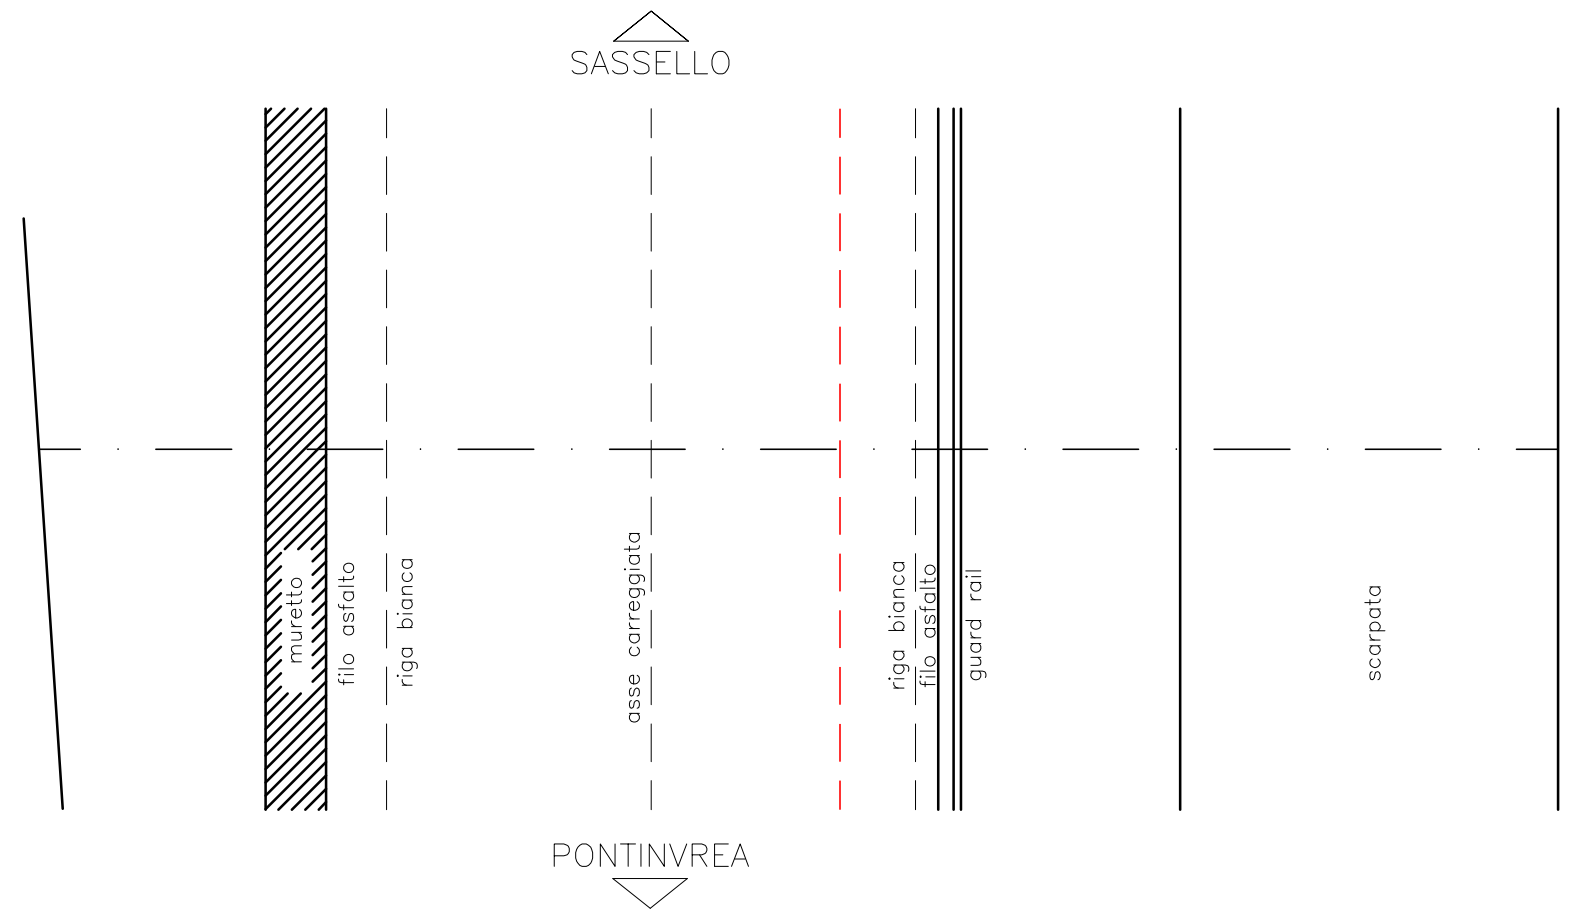


FOTO SEZIONE N°11

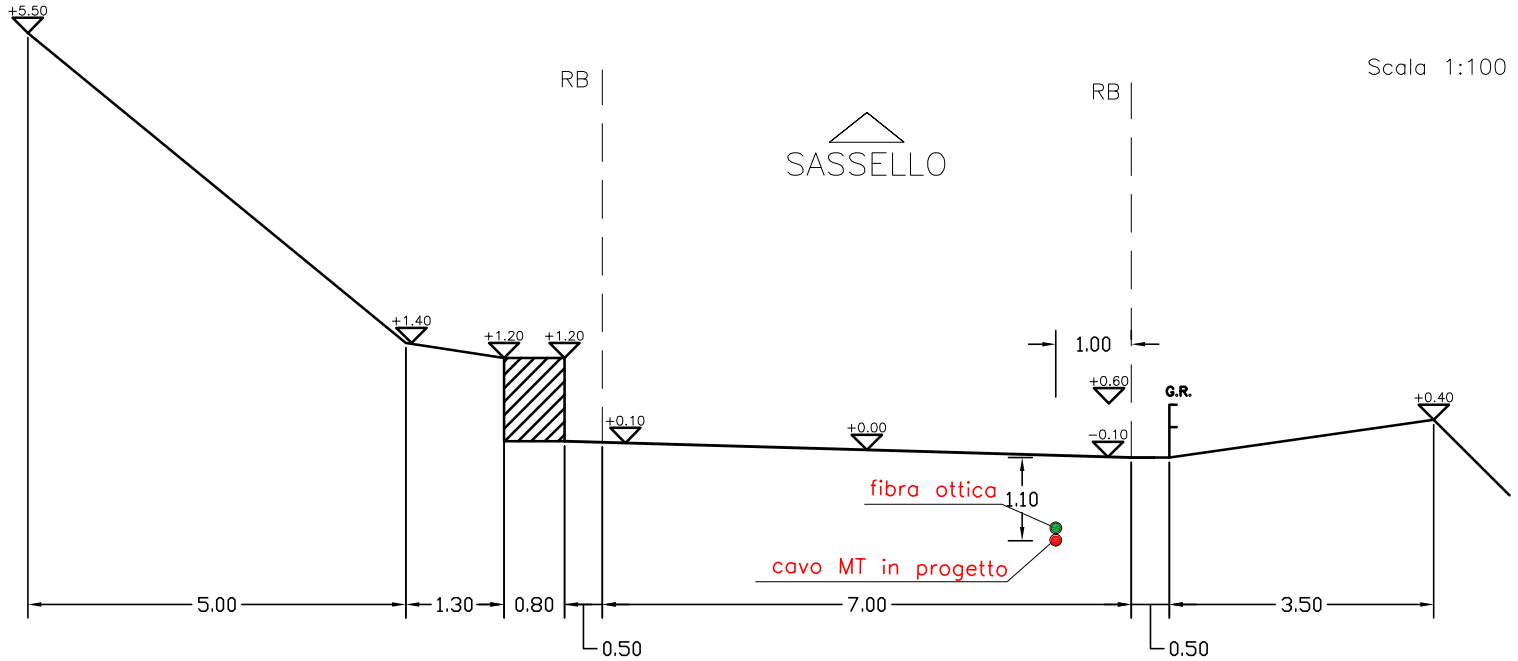

S.P n°542 SEZIONE AL Km 15+590

Scala 1:100



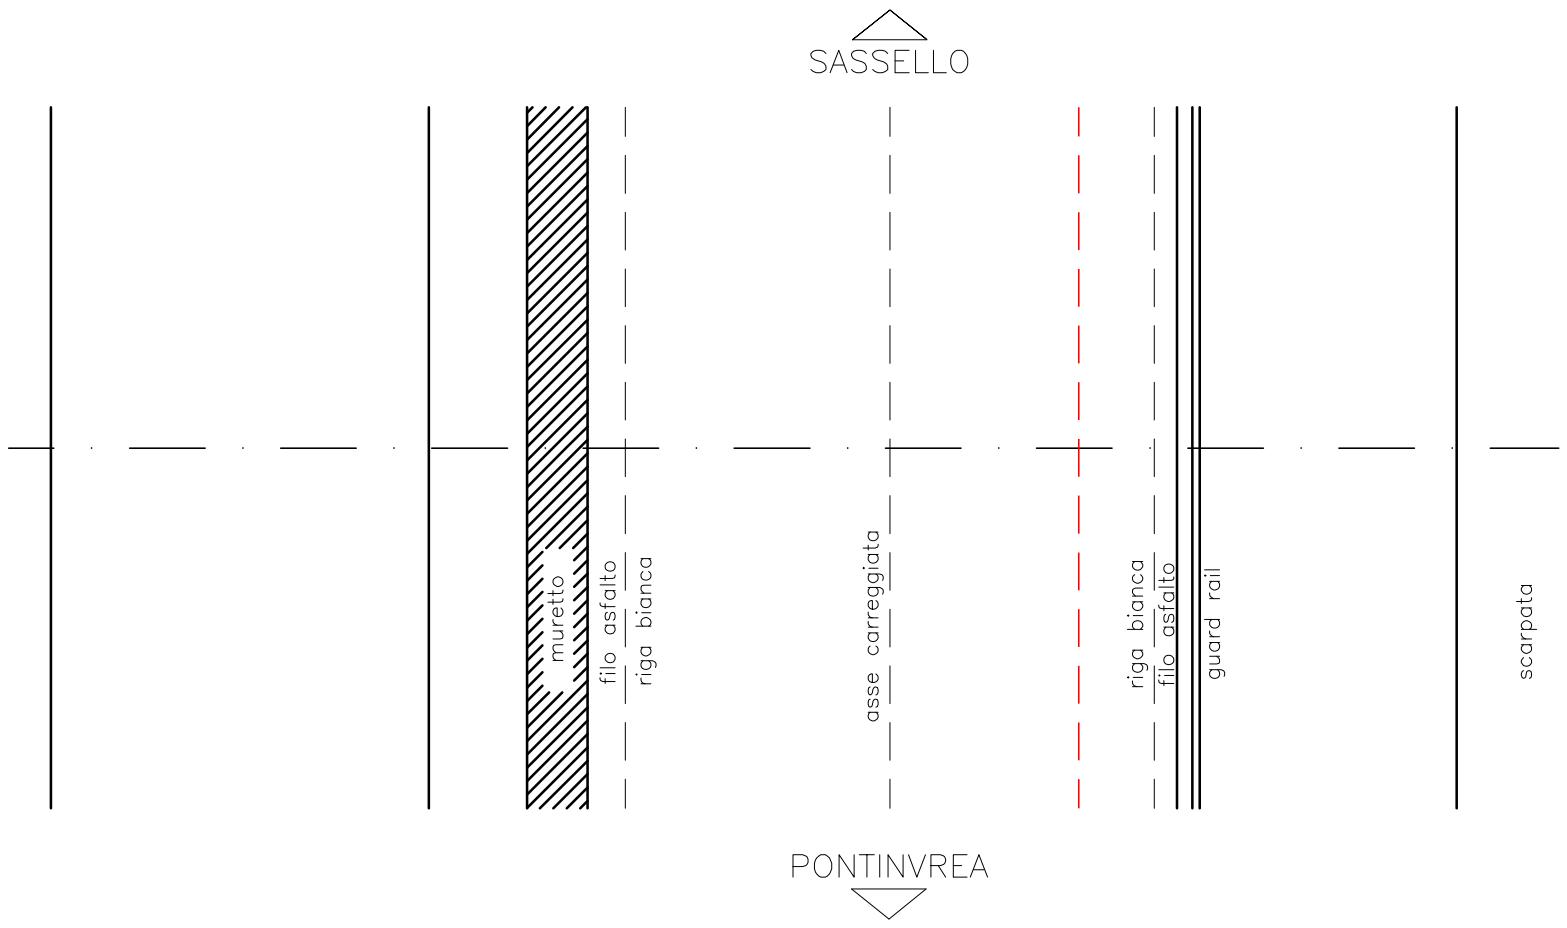



FOTO SEZIONE N°12




S.P n°542 SEZIONE PONTE AL Km 15+671

(13)

Scala 1:100

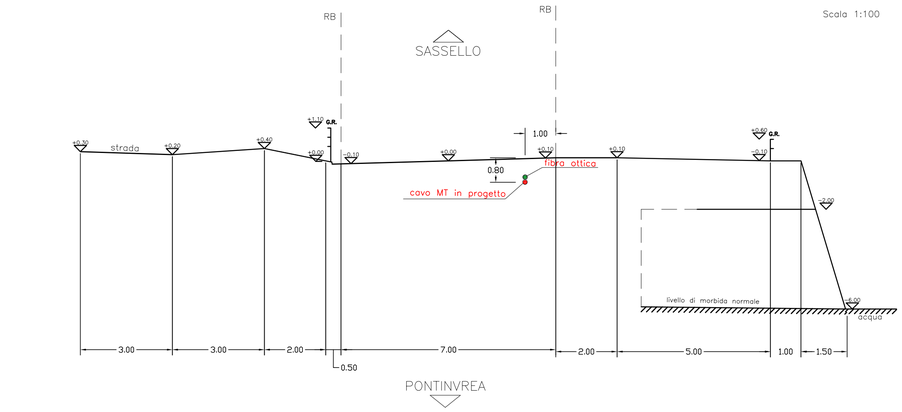

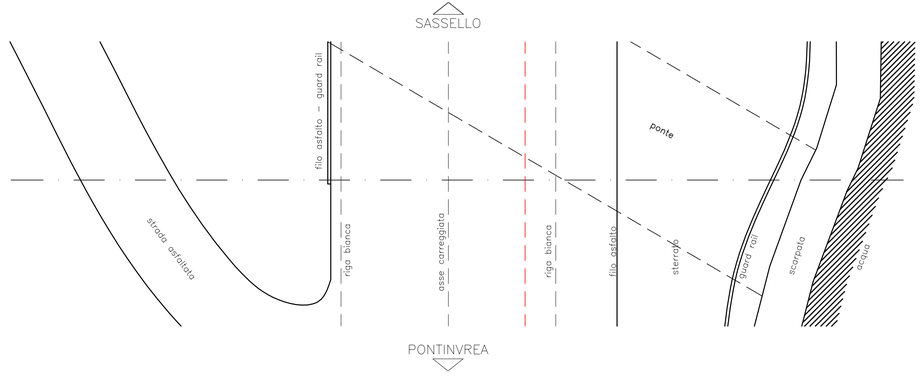

PROSPETTO PONTE AL KM 15+671

Scala 1:100

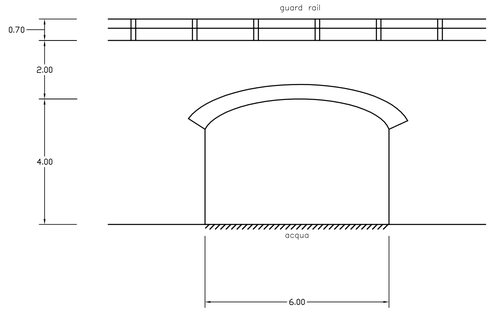


FOTO SEZIONE N°13






S.P n°542 SEZIONE AL Km 15+690

14

Scala 1:100

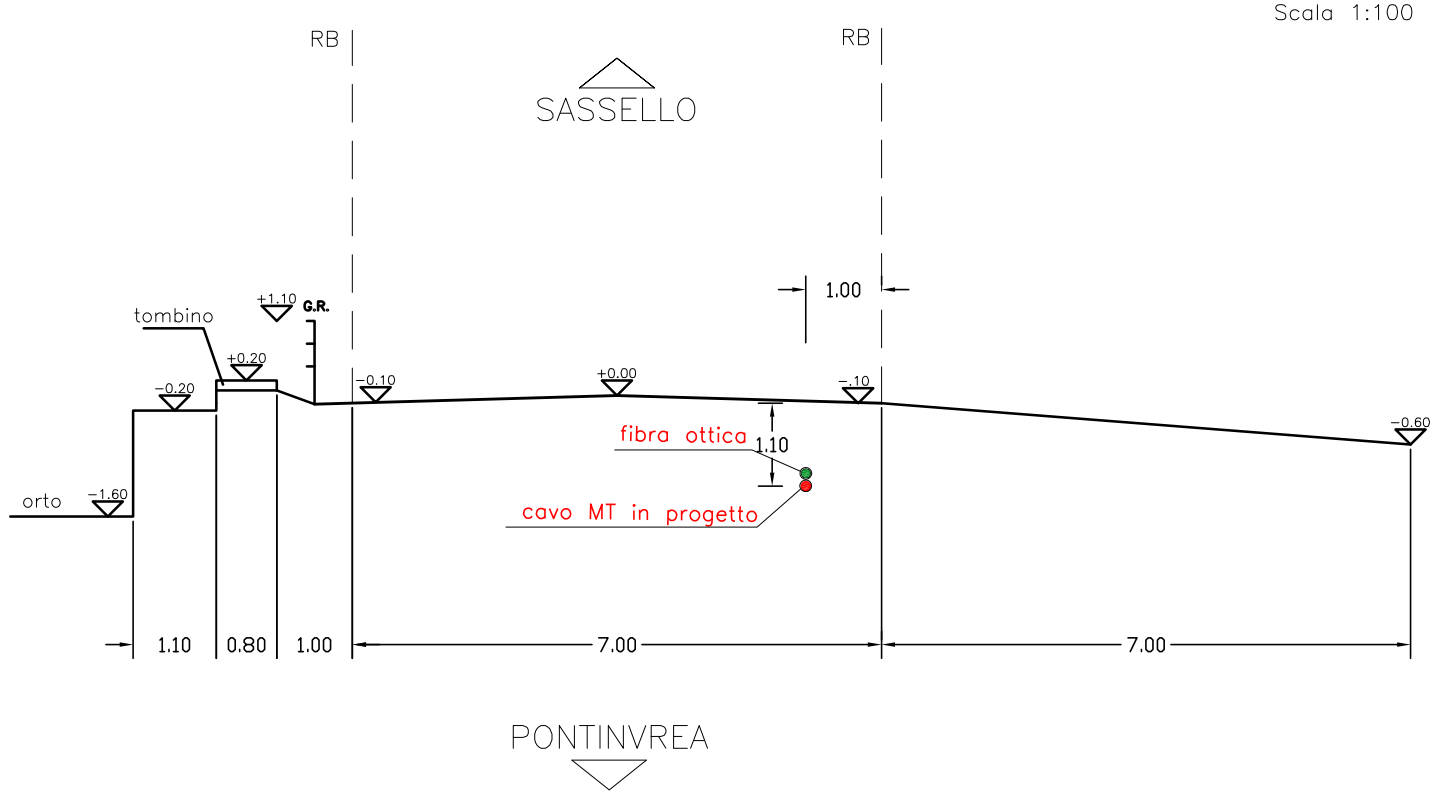

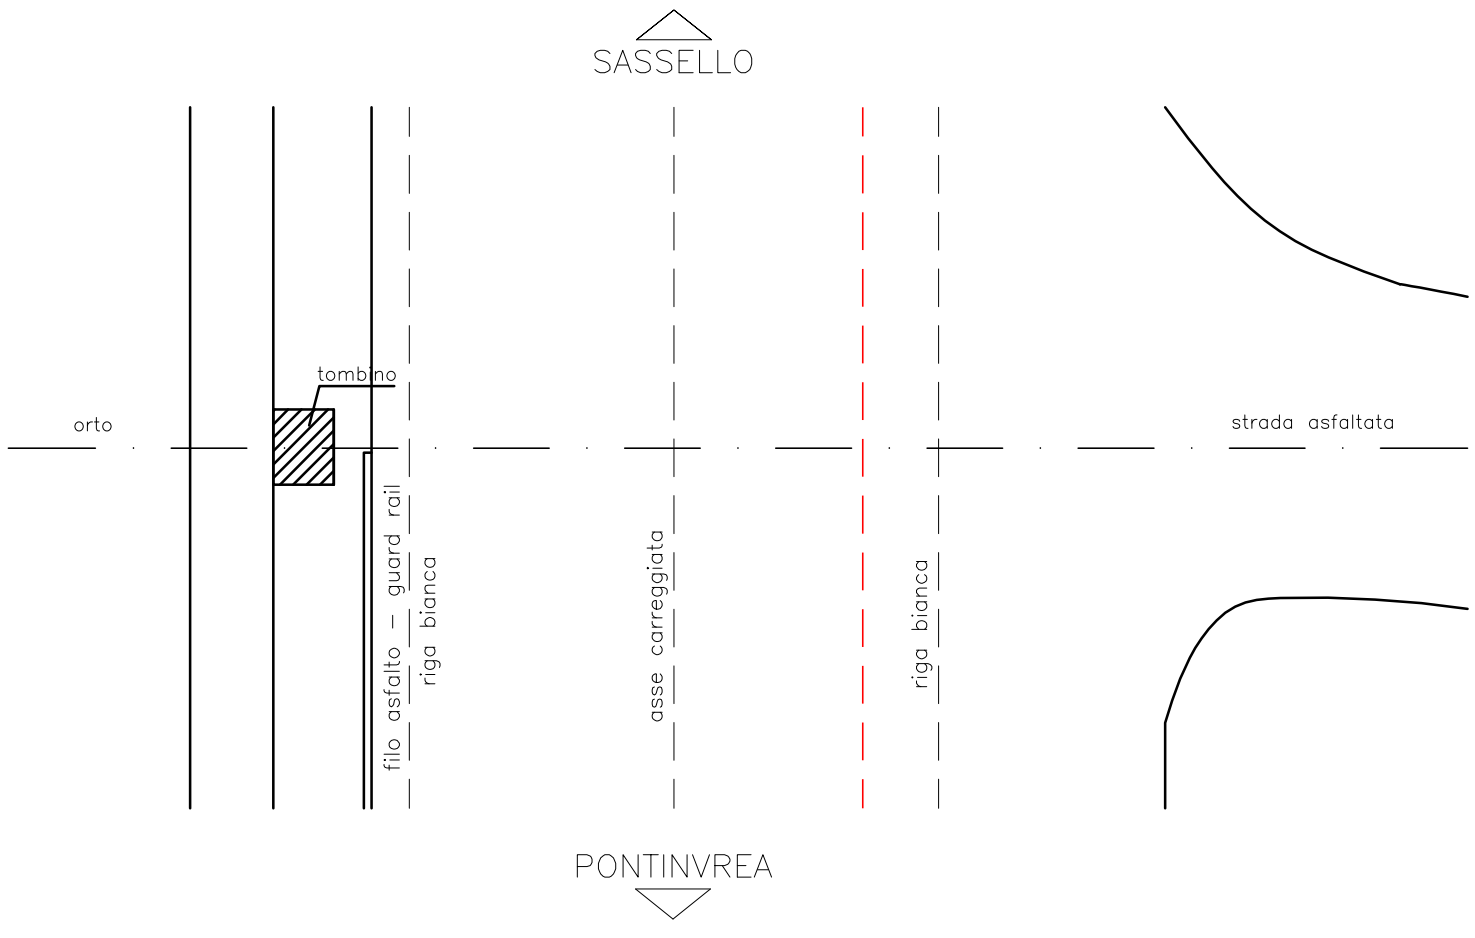


FOTO SEZIONE N°14



S.P n°542 SEZIONE AL Km 15+732

15

Scala 1:100


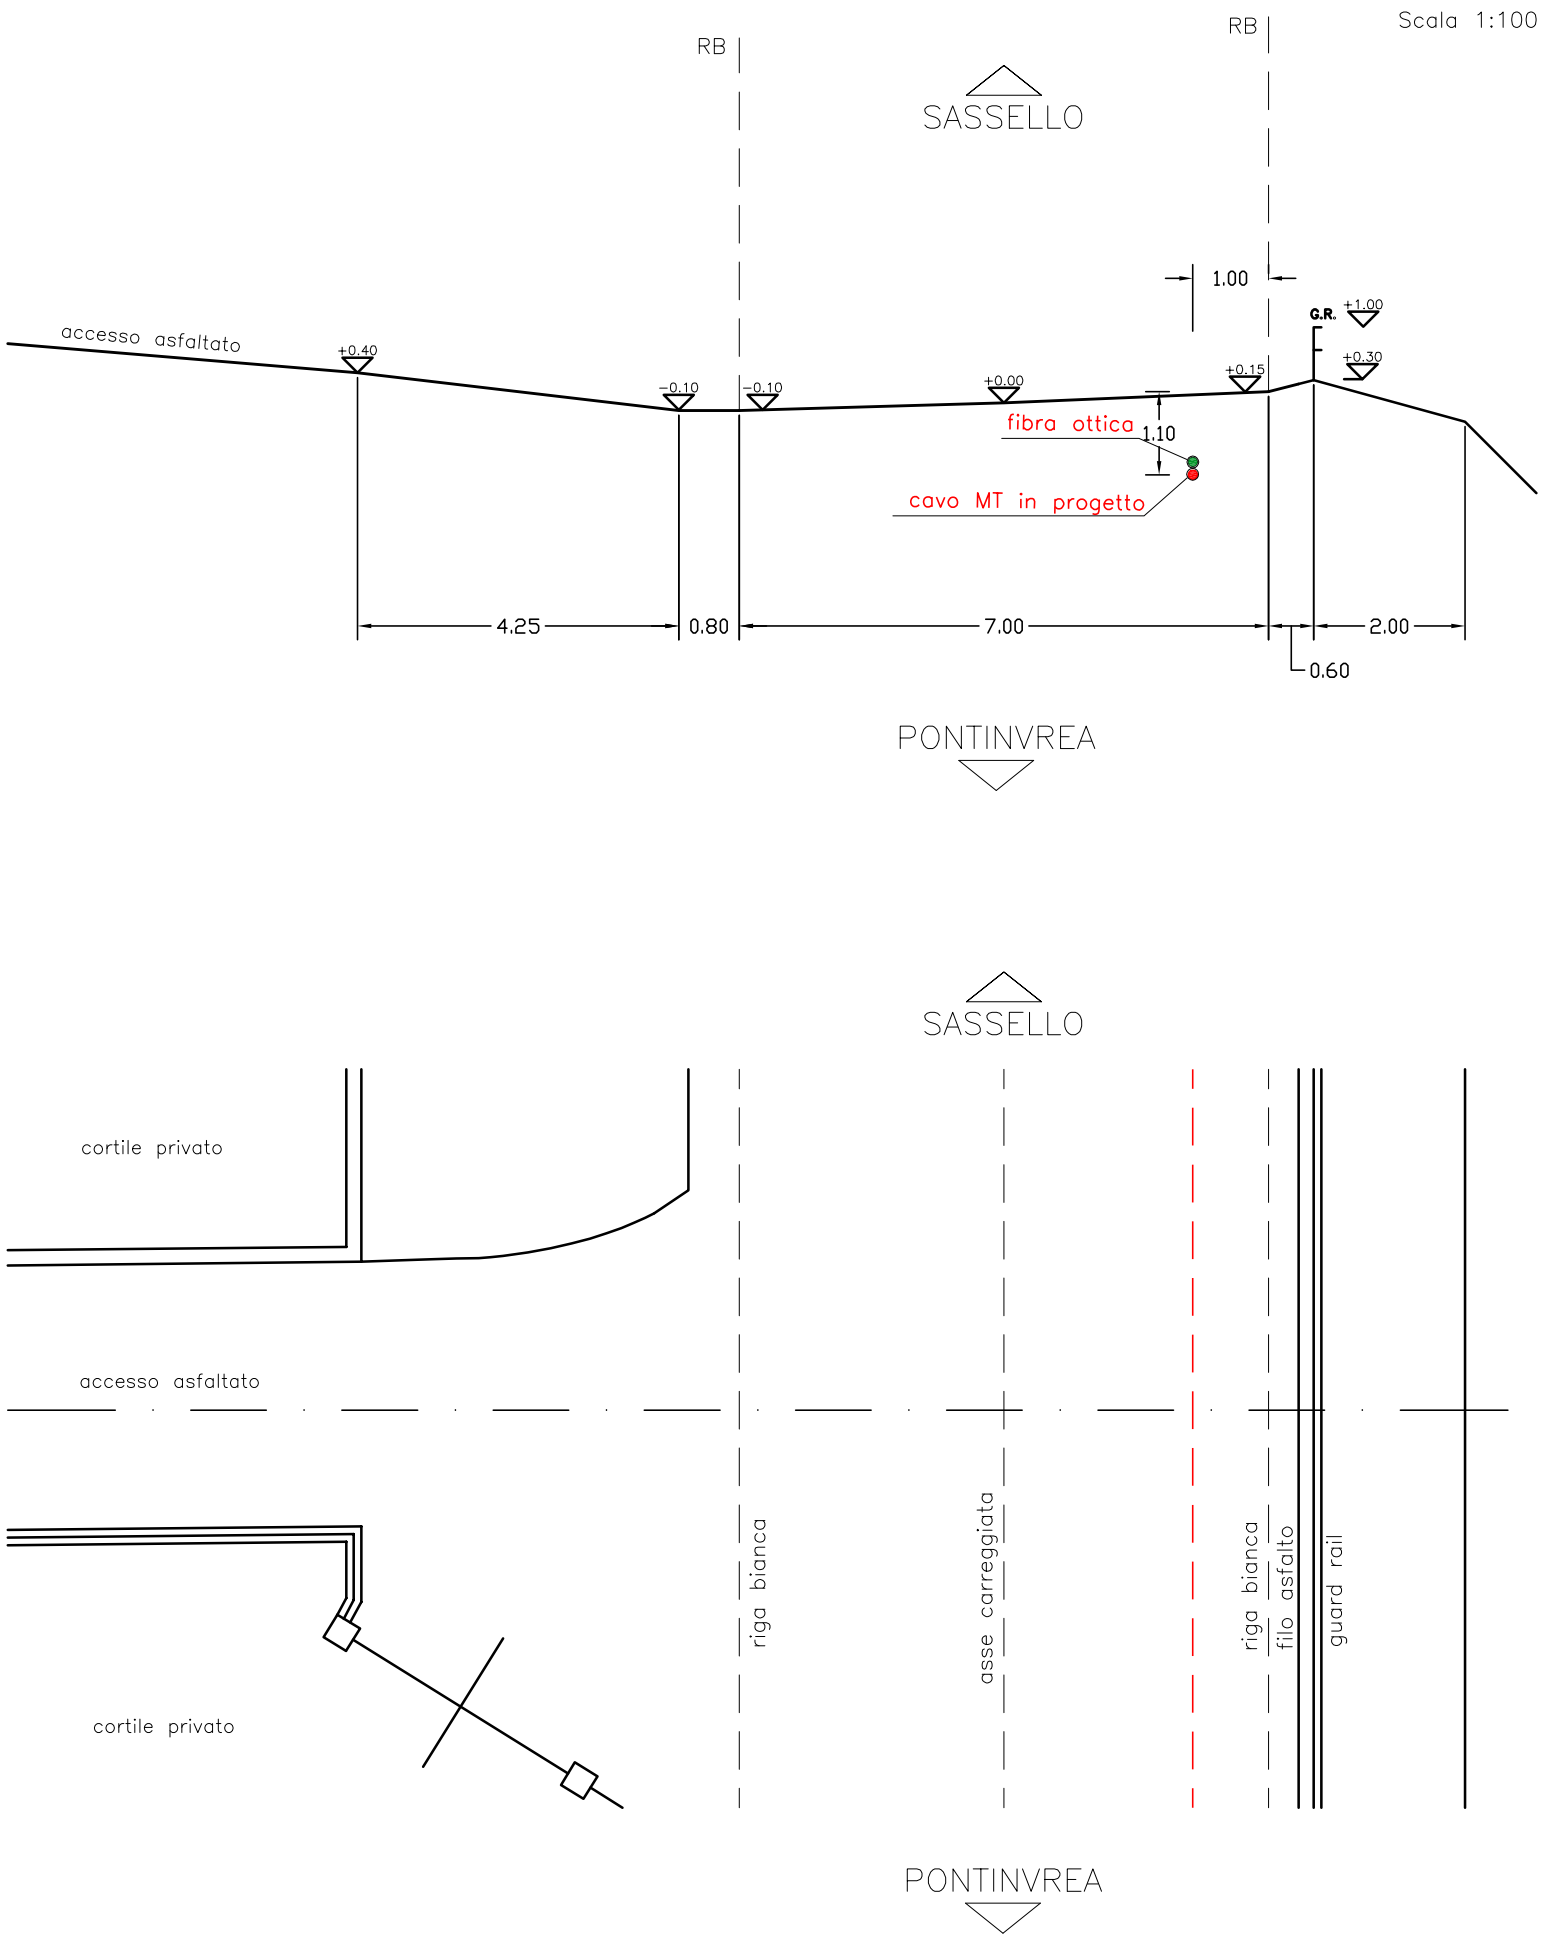


FOTO SEZIONE N°15

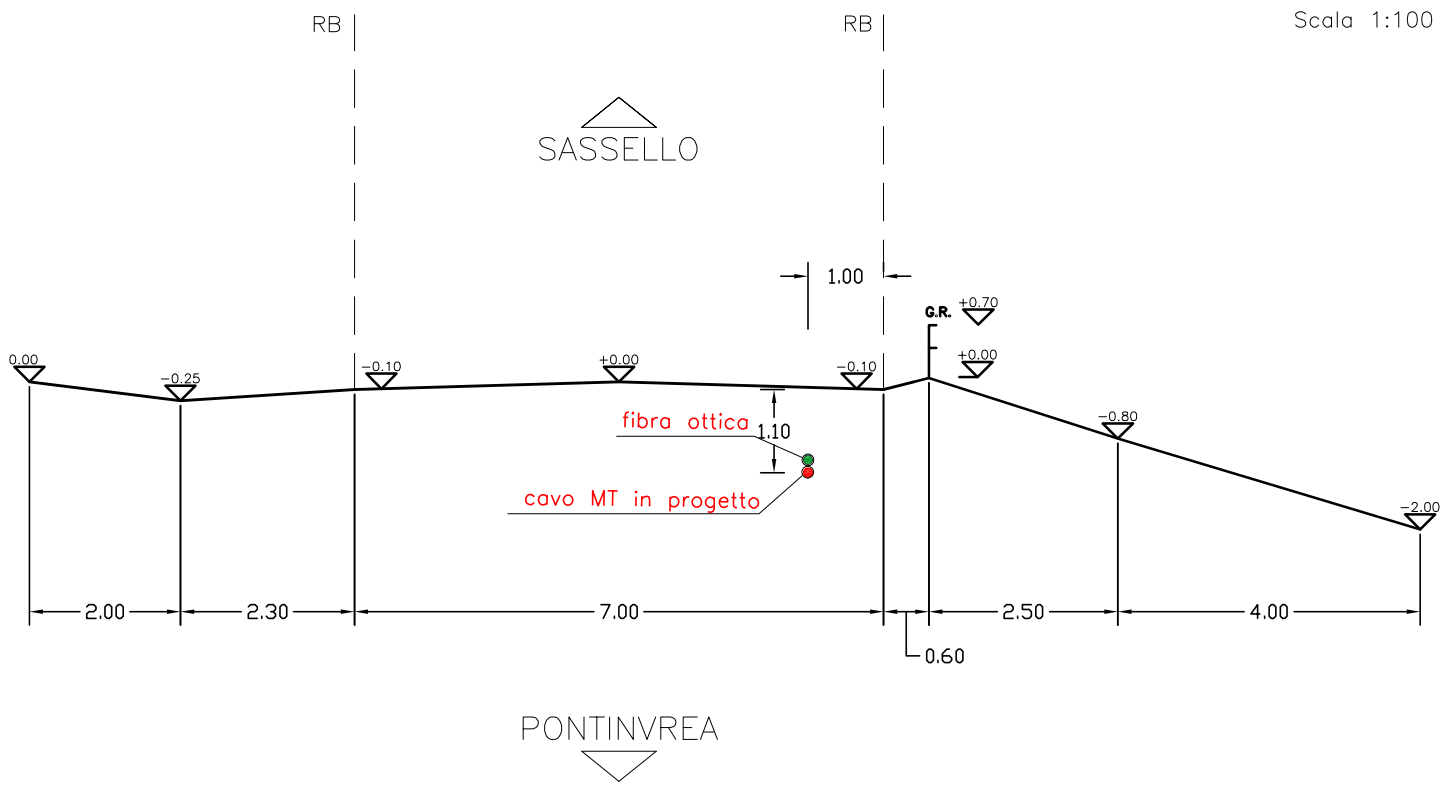

S.P n°542 SEZIONE AL Km 15+872



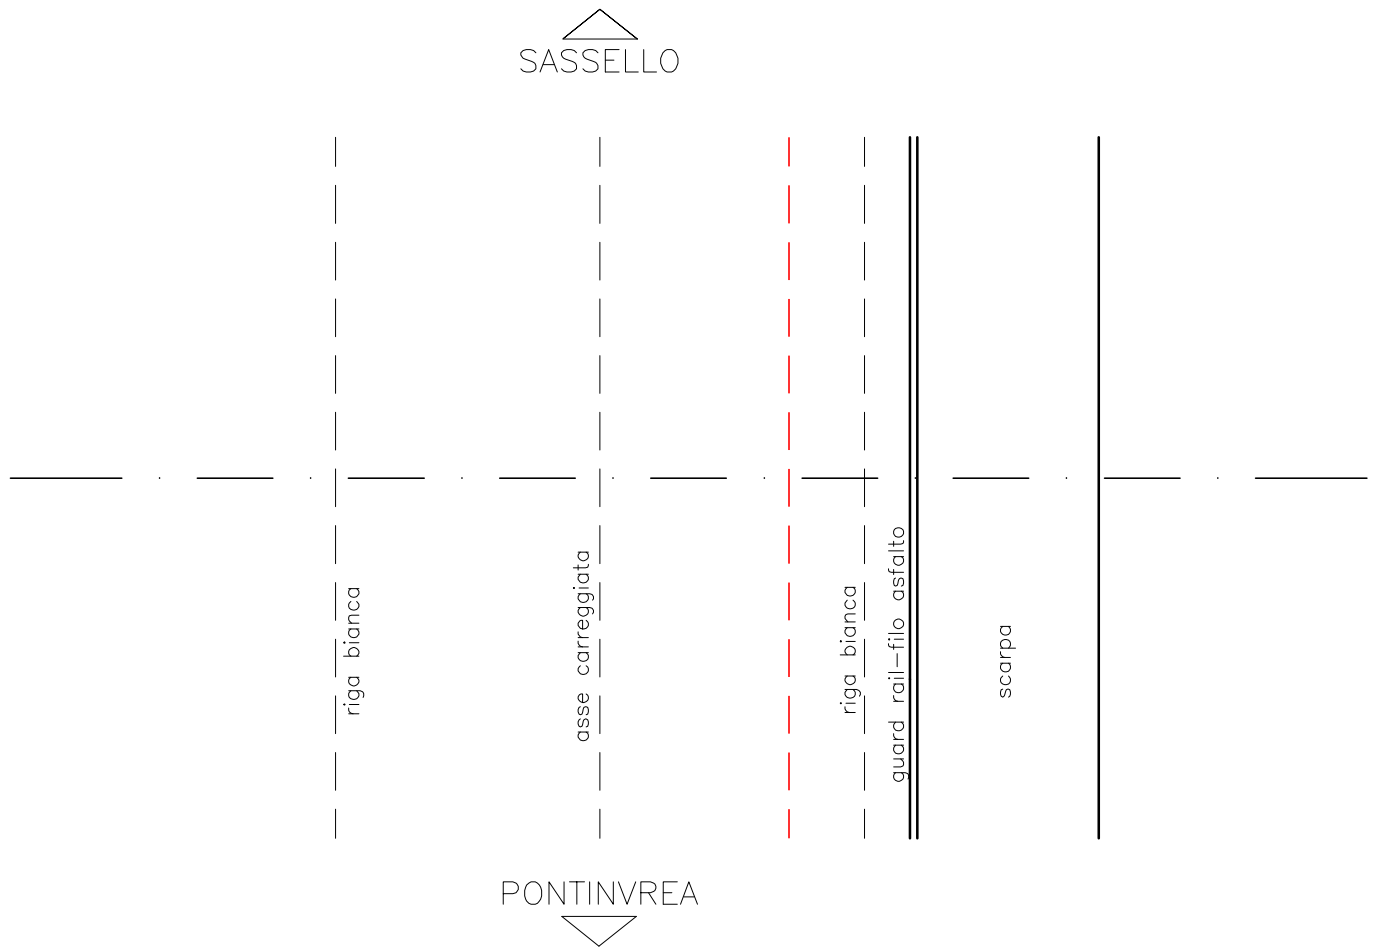


FOTO SEZIONE N°16



S.P n°542 SEZIONE AL Km 15+984

17


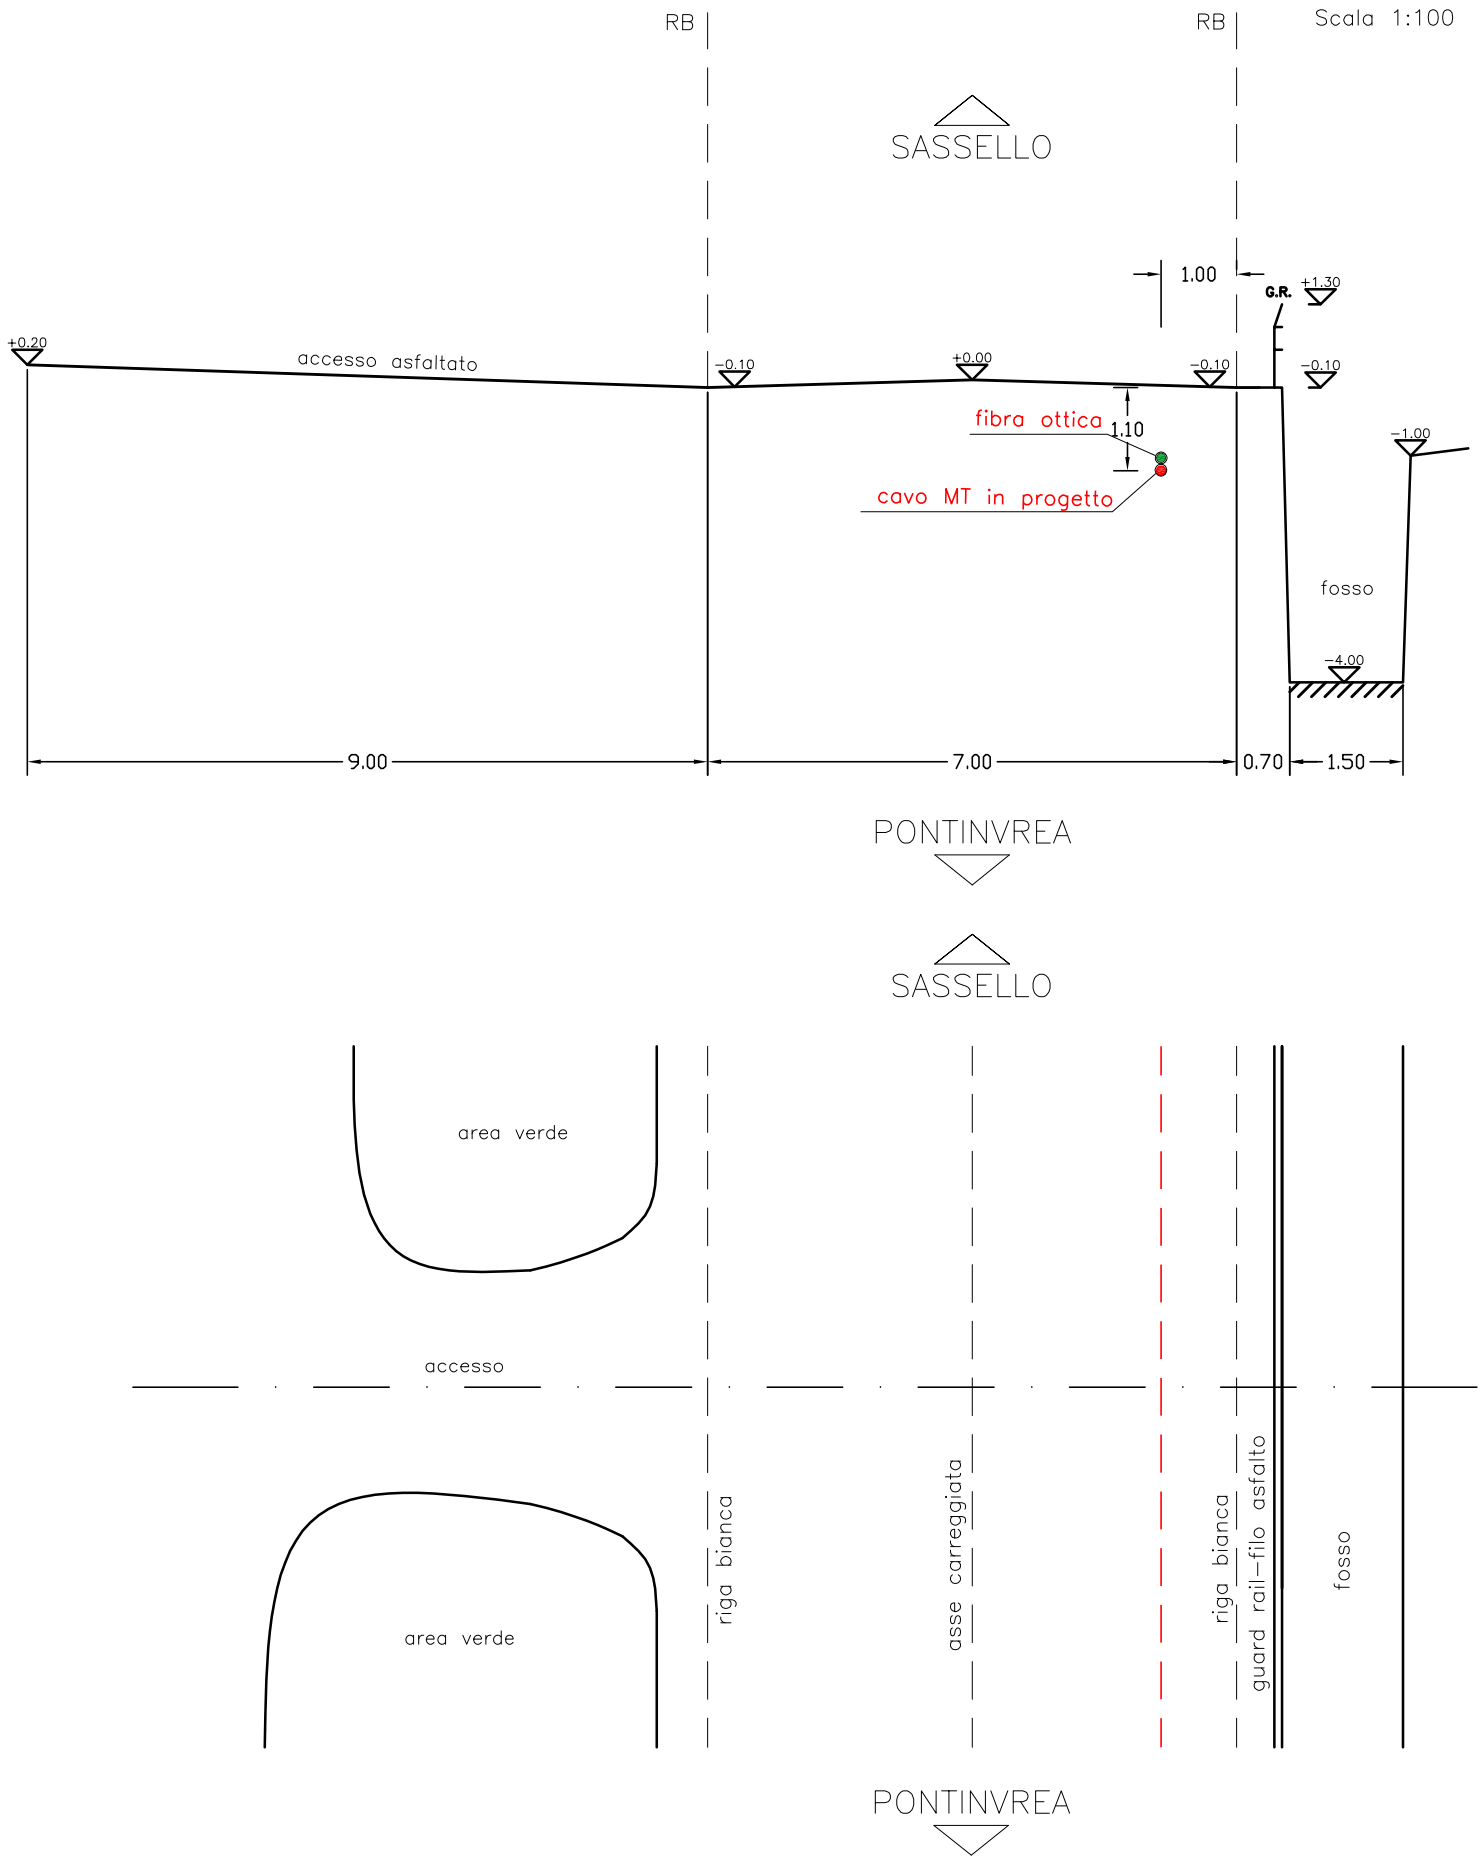


FOTO SEZIONE N°17

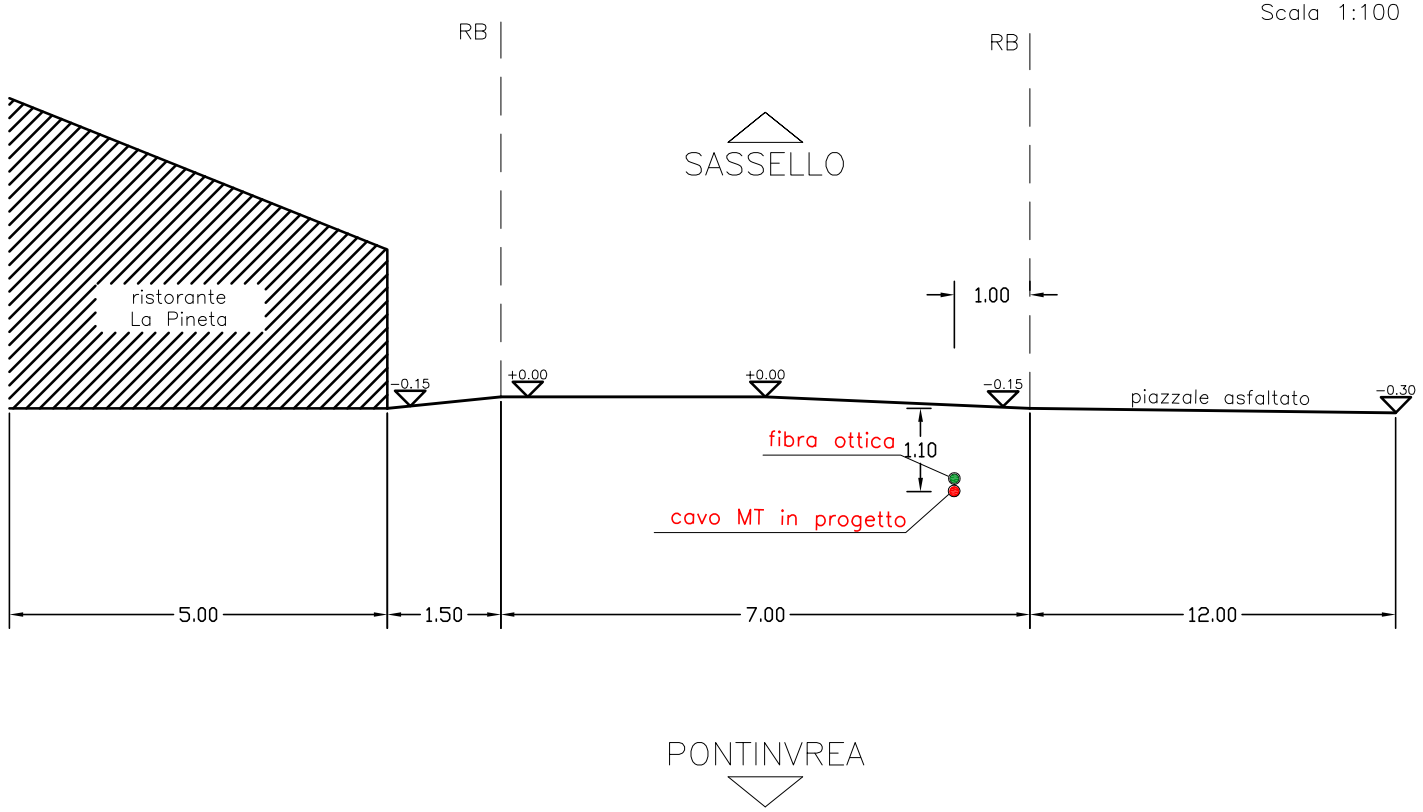

S.P n°542 SEZIONE AL Km 16+063

Scala 1:100



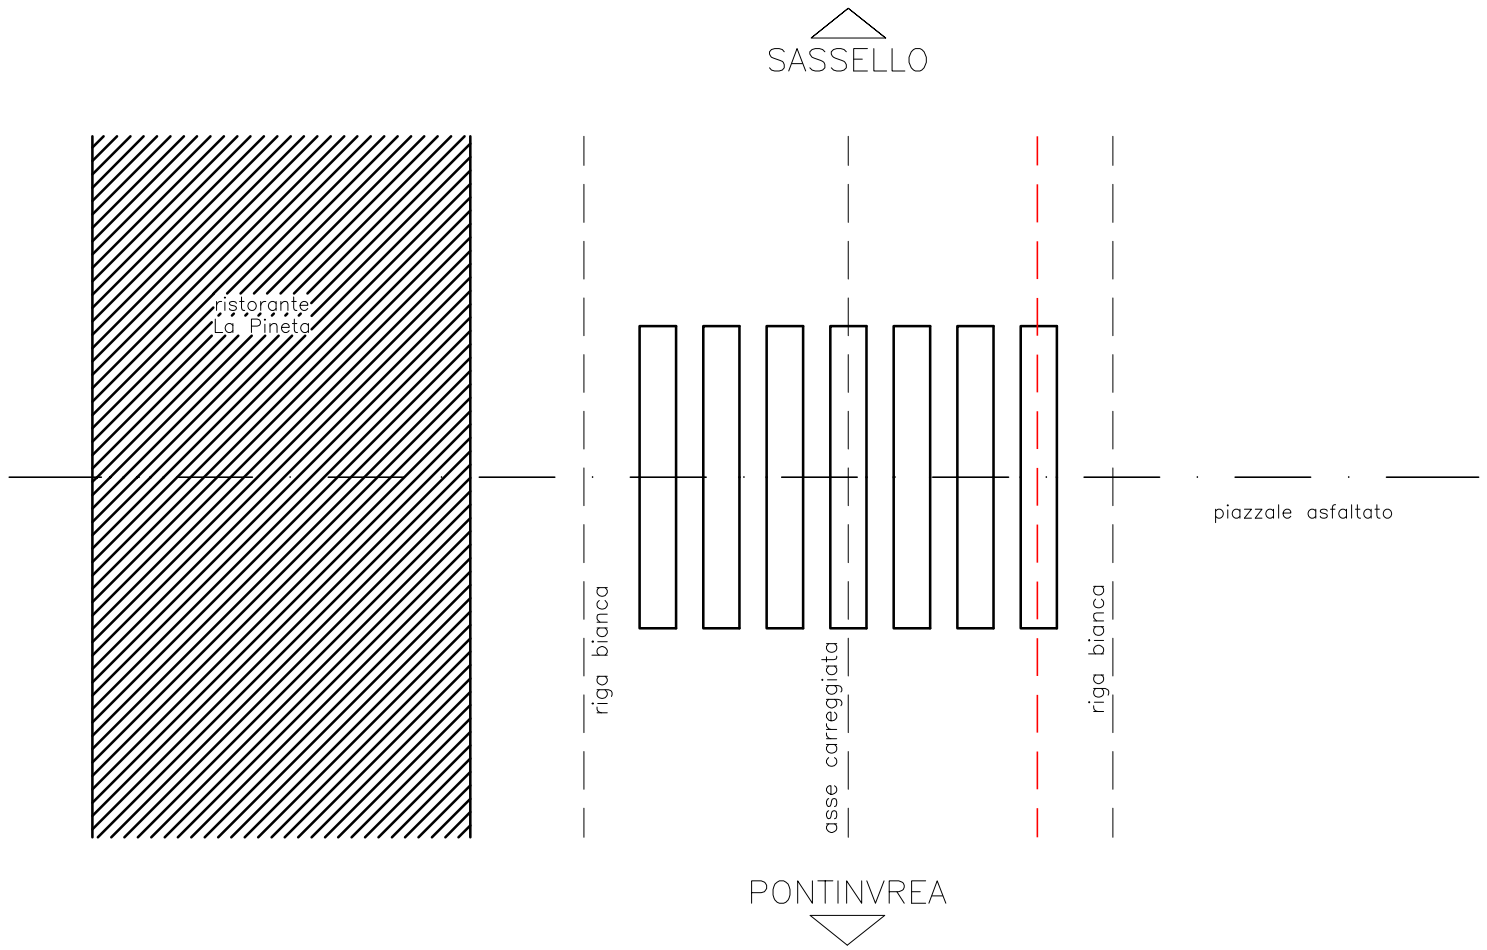


FOTO SEZIONE N°18



S.P n°542 SEZIONE AL Km 16+156

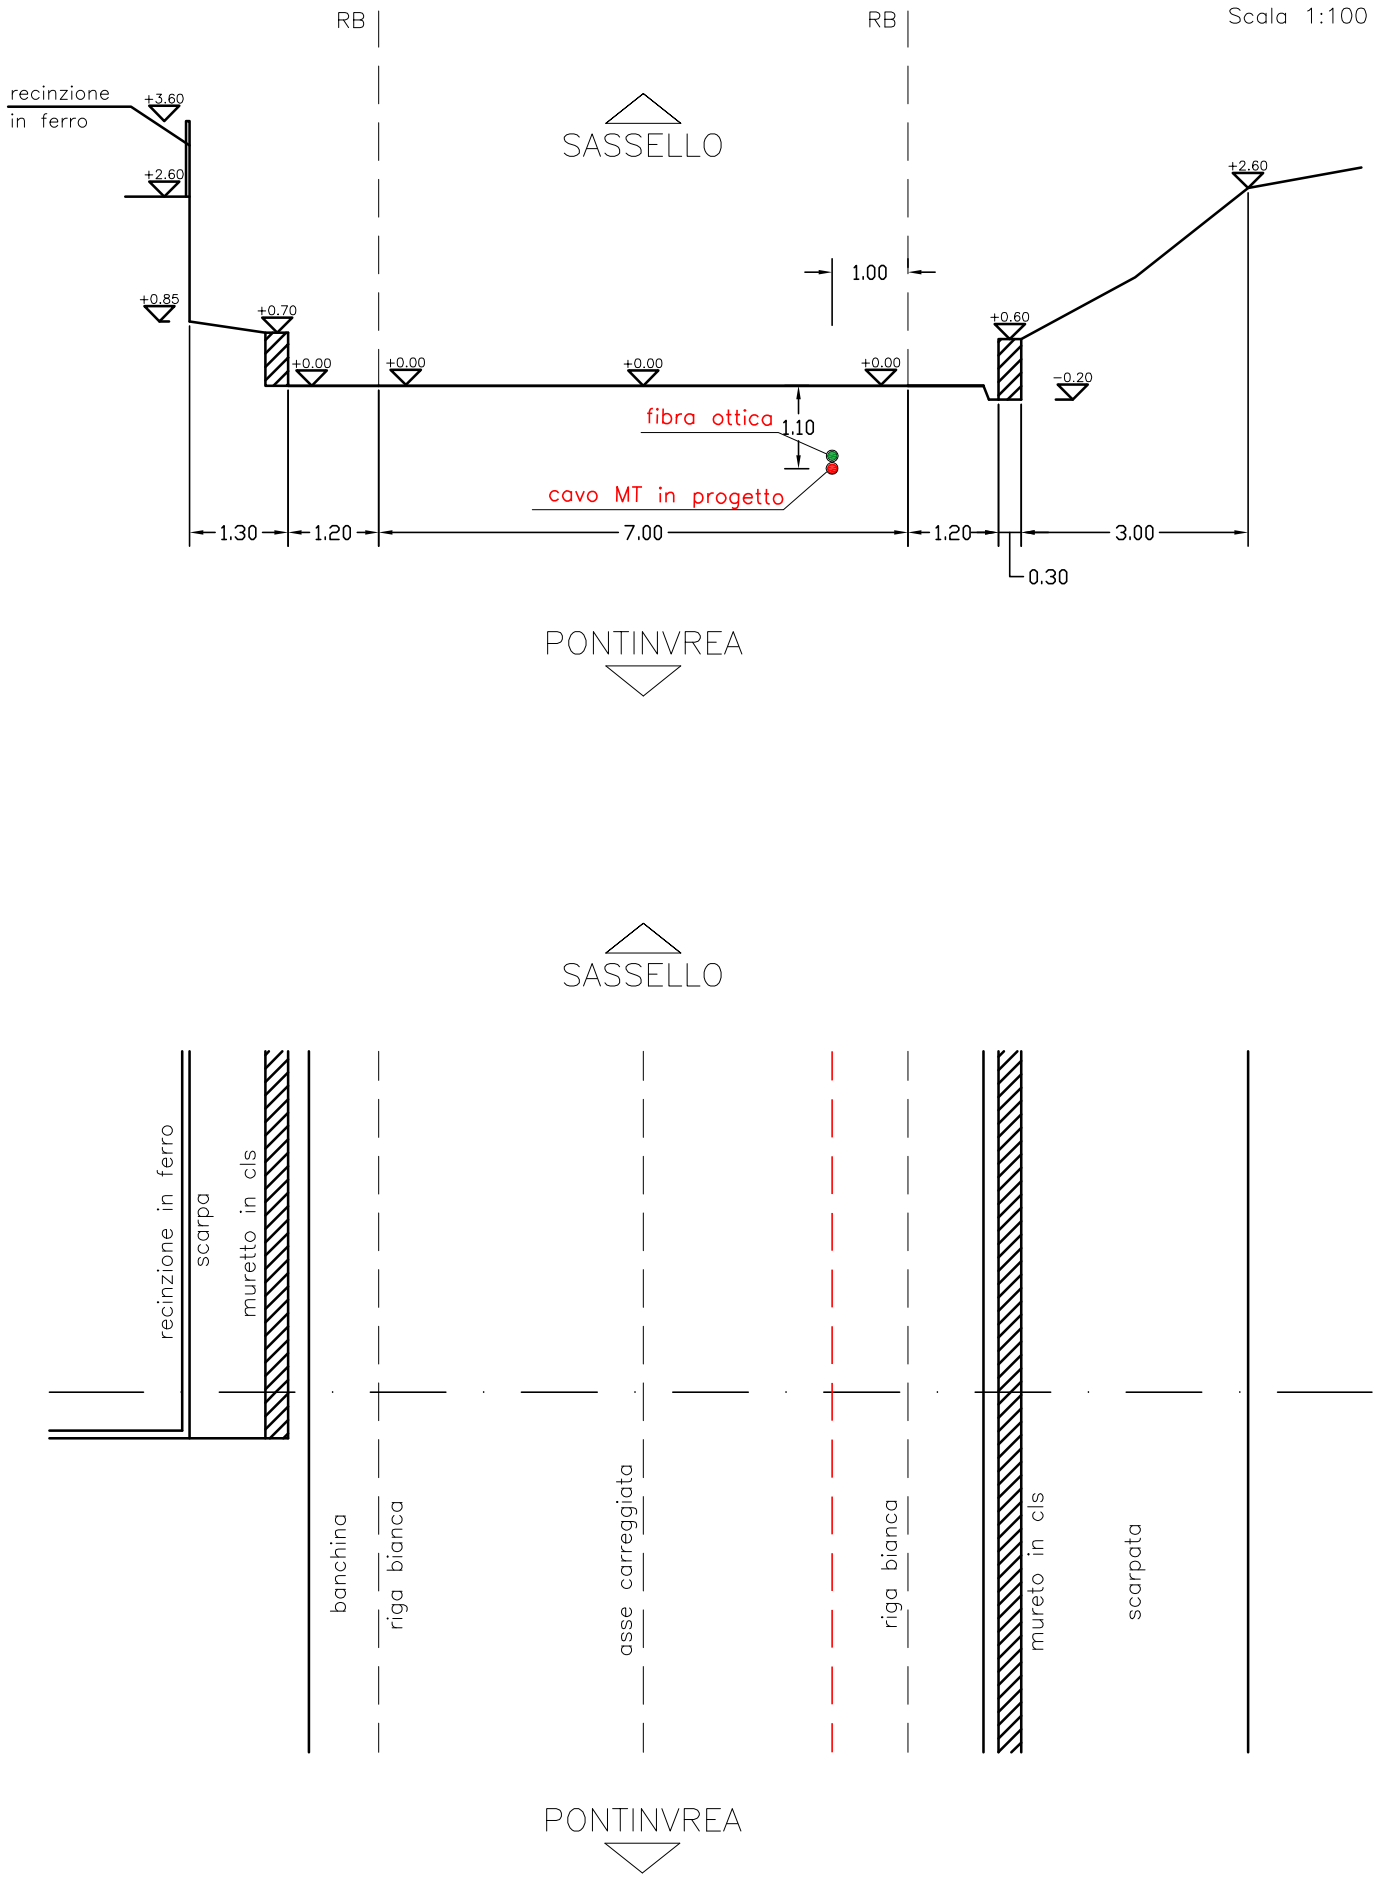


FOTO SEZIONE N°19



S.P n°542 SEZIONE AL Km 16+284

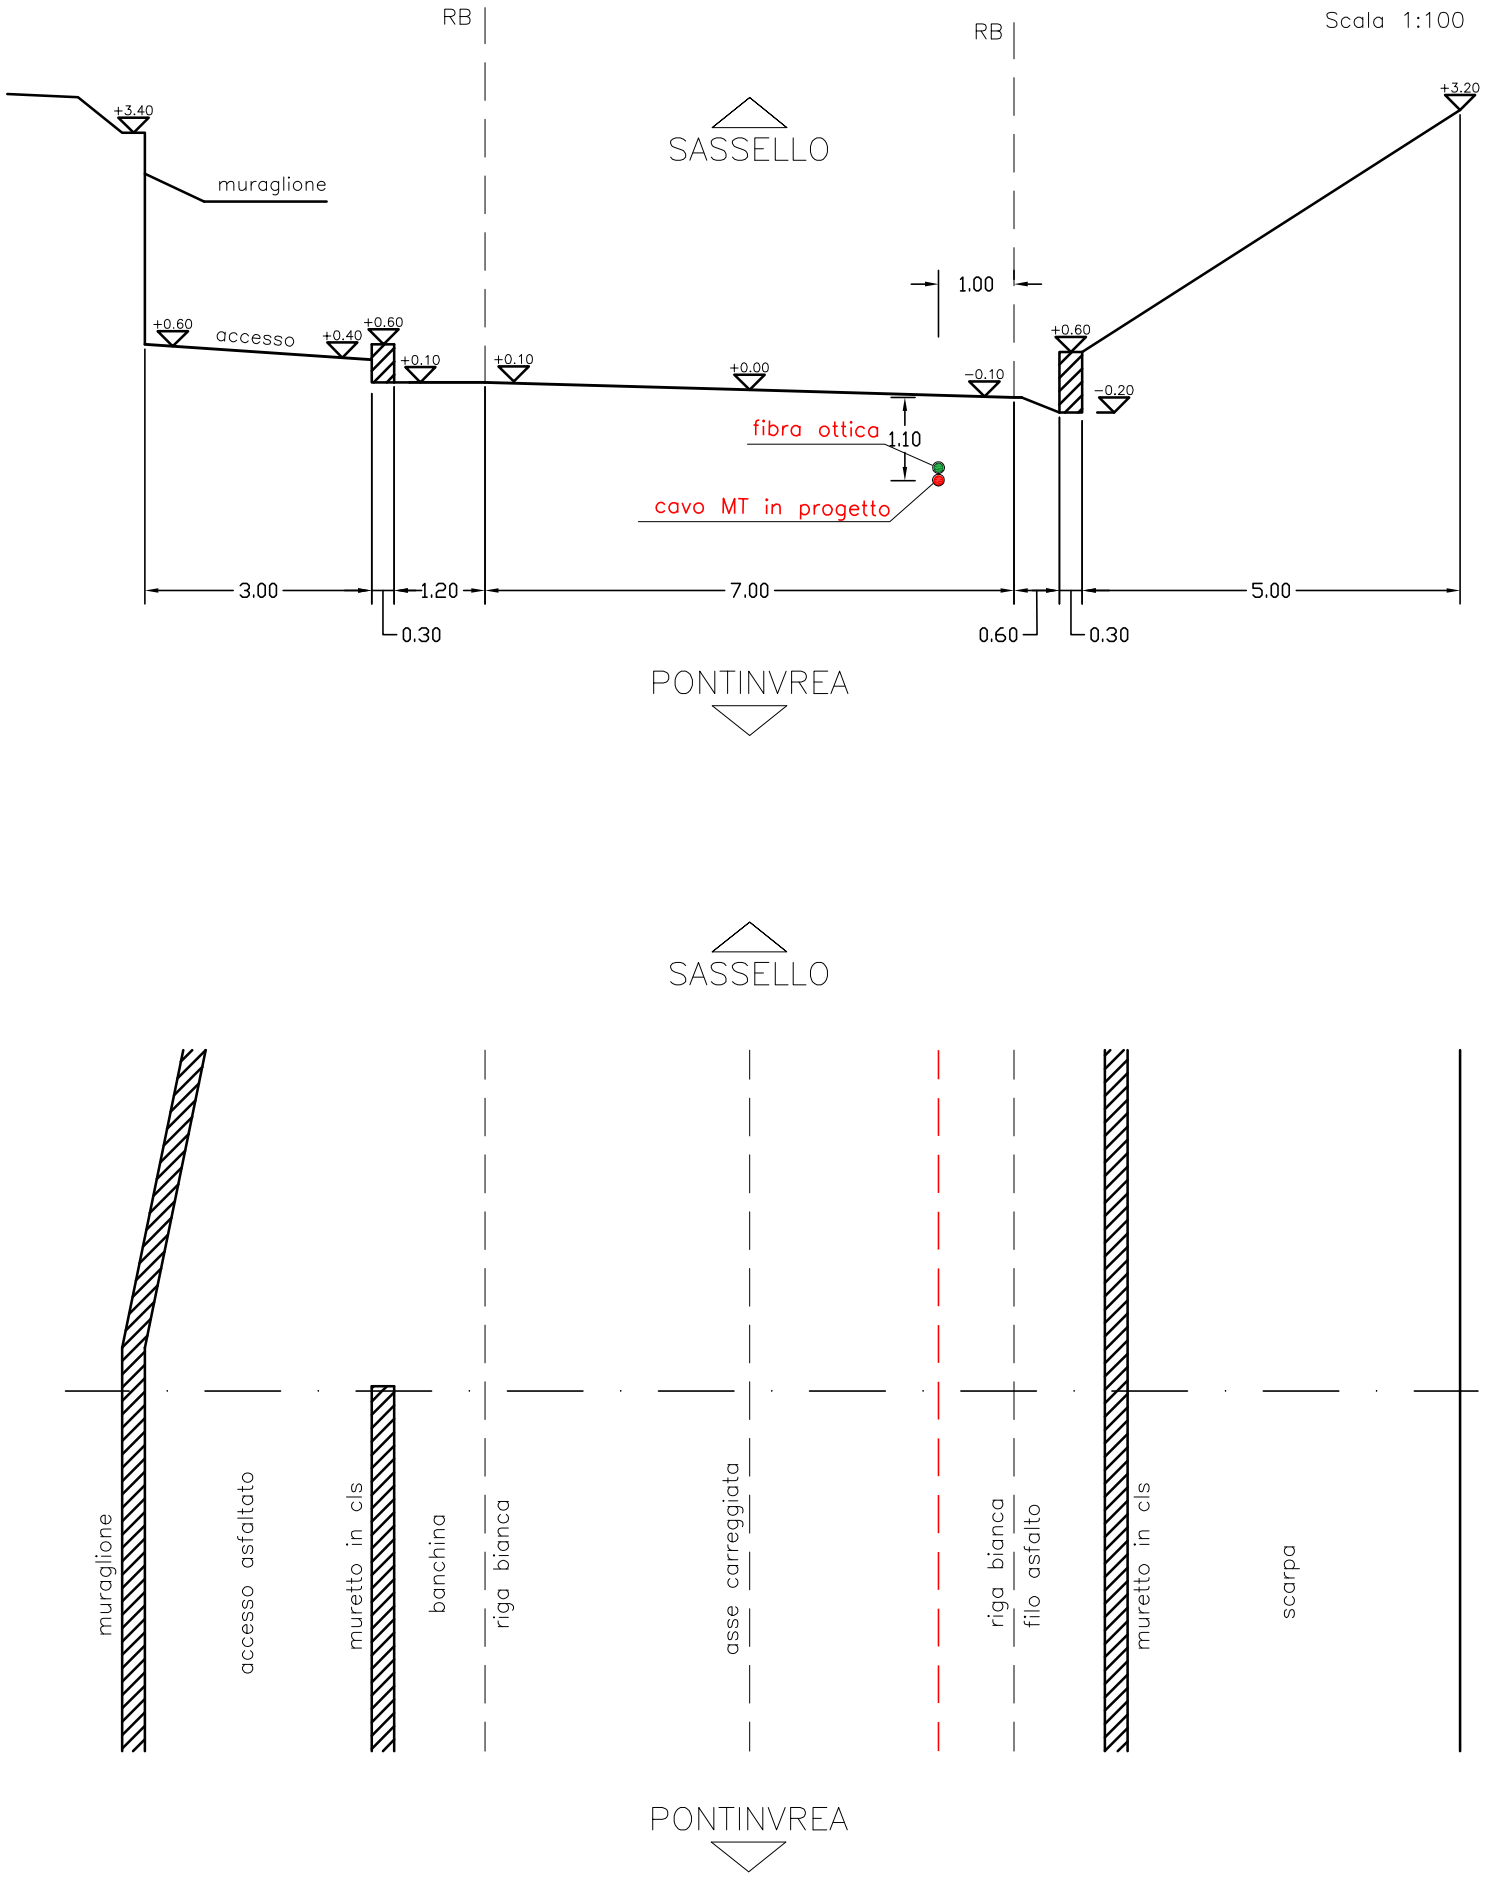


FOTO SEZIONE N°20



S.P n°542 SEZIONE AL Km 16+363


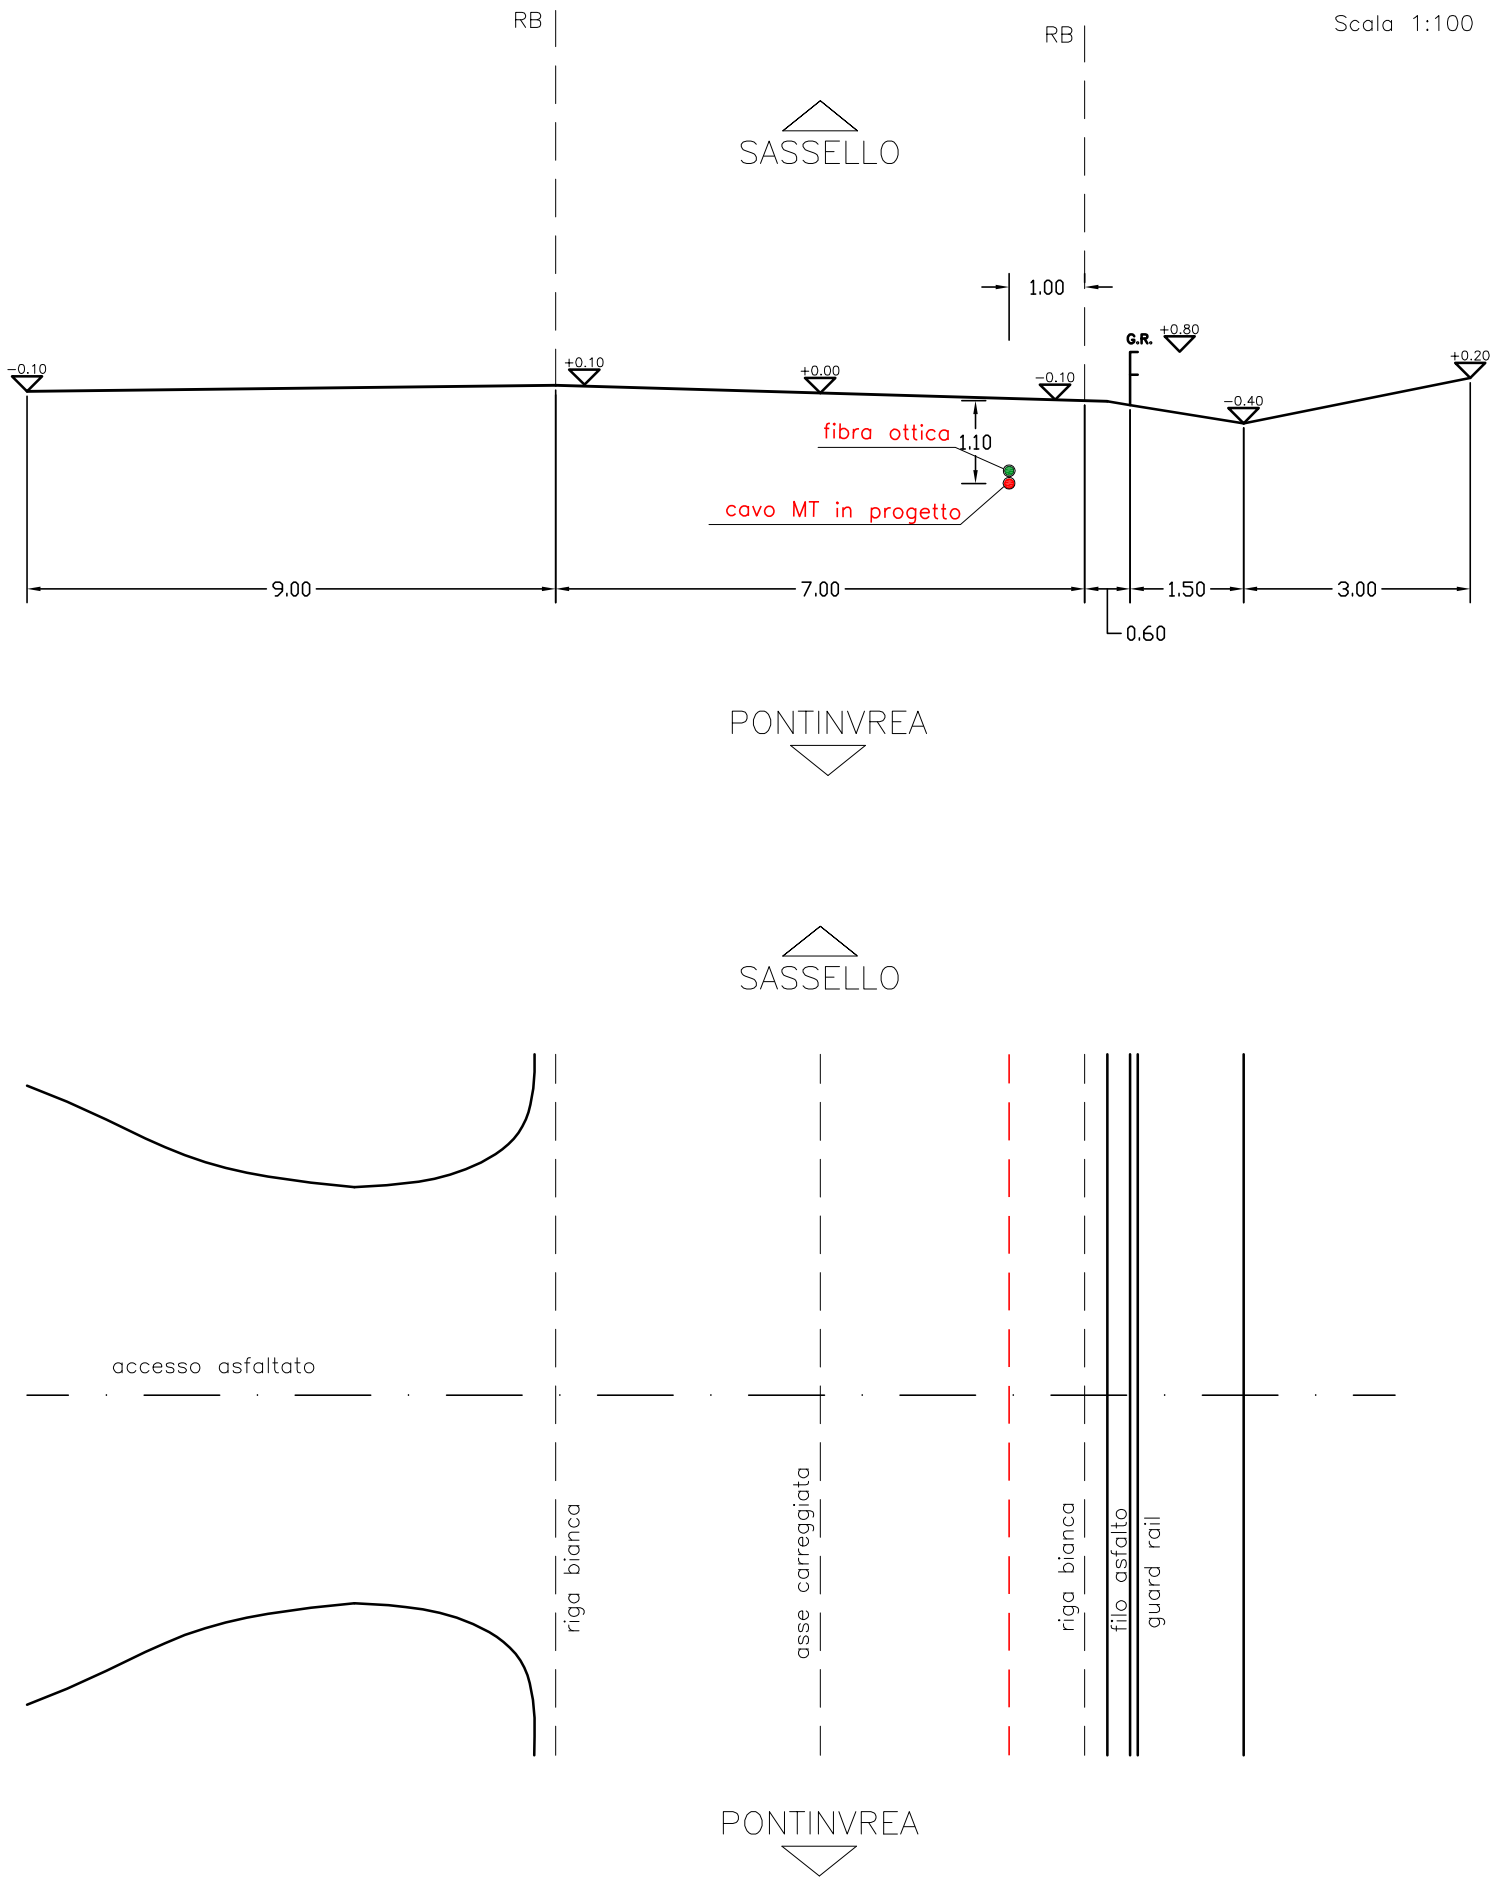


FOTO SEZIONE N°21



S.P n°542 SEZIONE PONTE AL Km 16+405

Scala 1:100

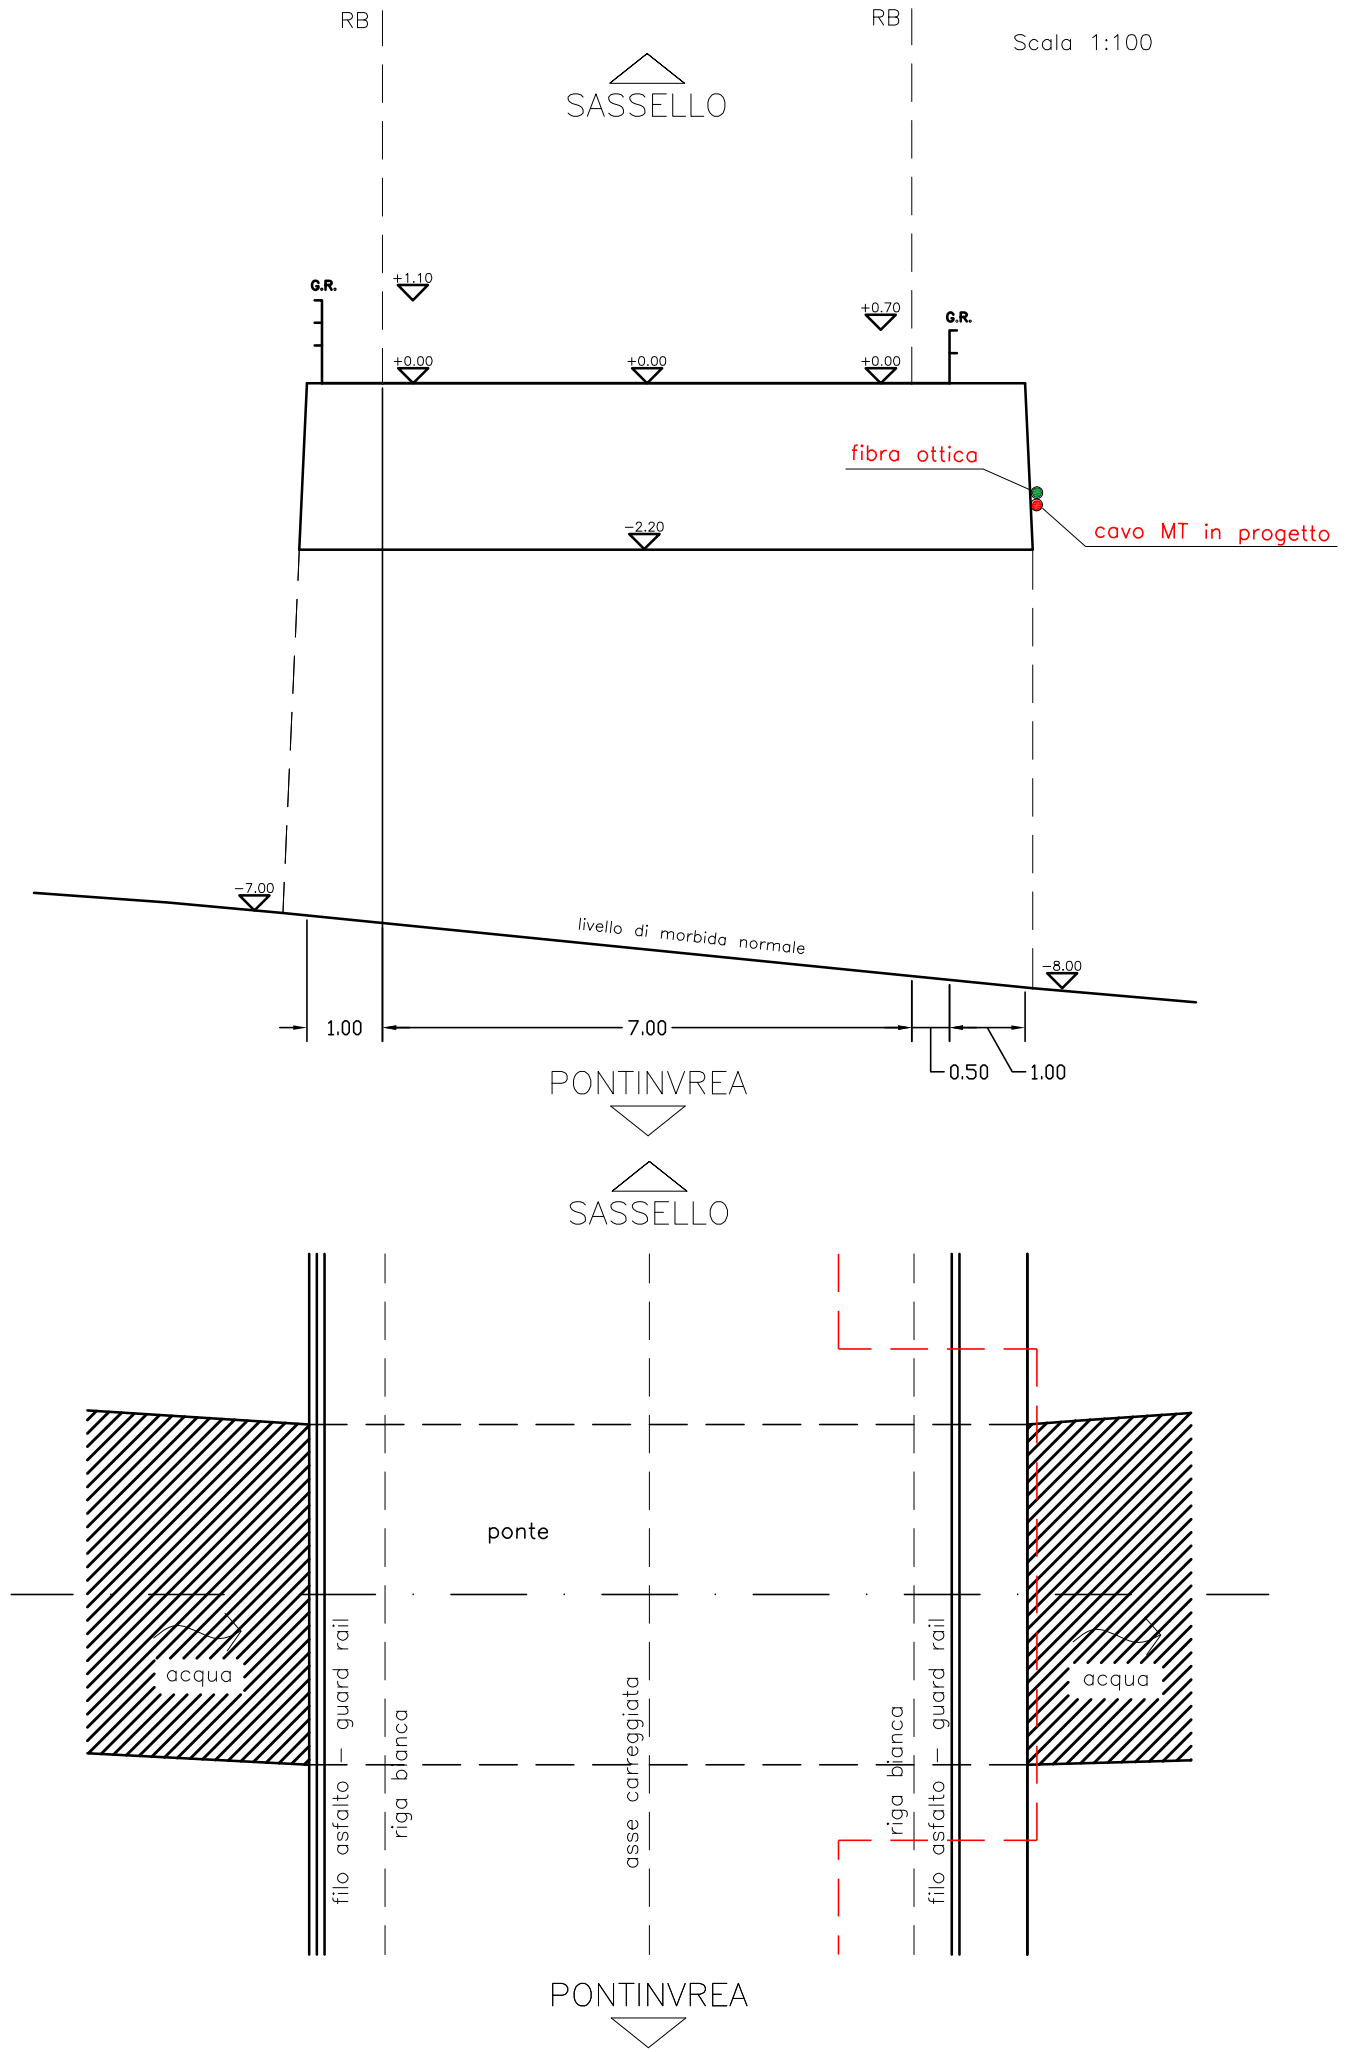

PROSPETTO PONTE AL KM 16+405

Scala 1:100

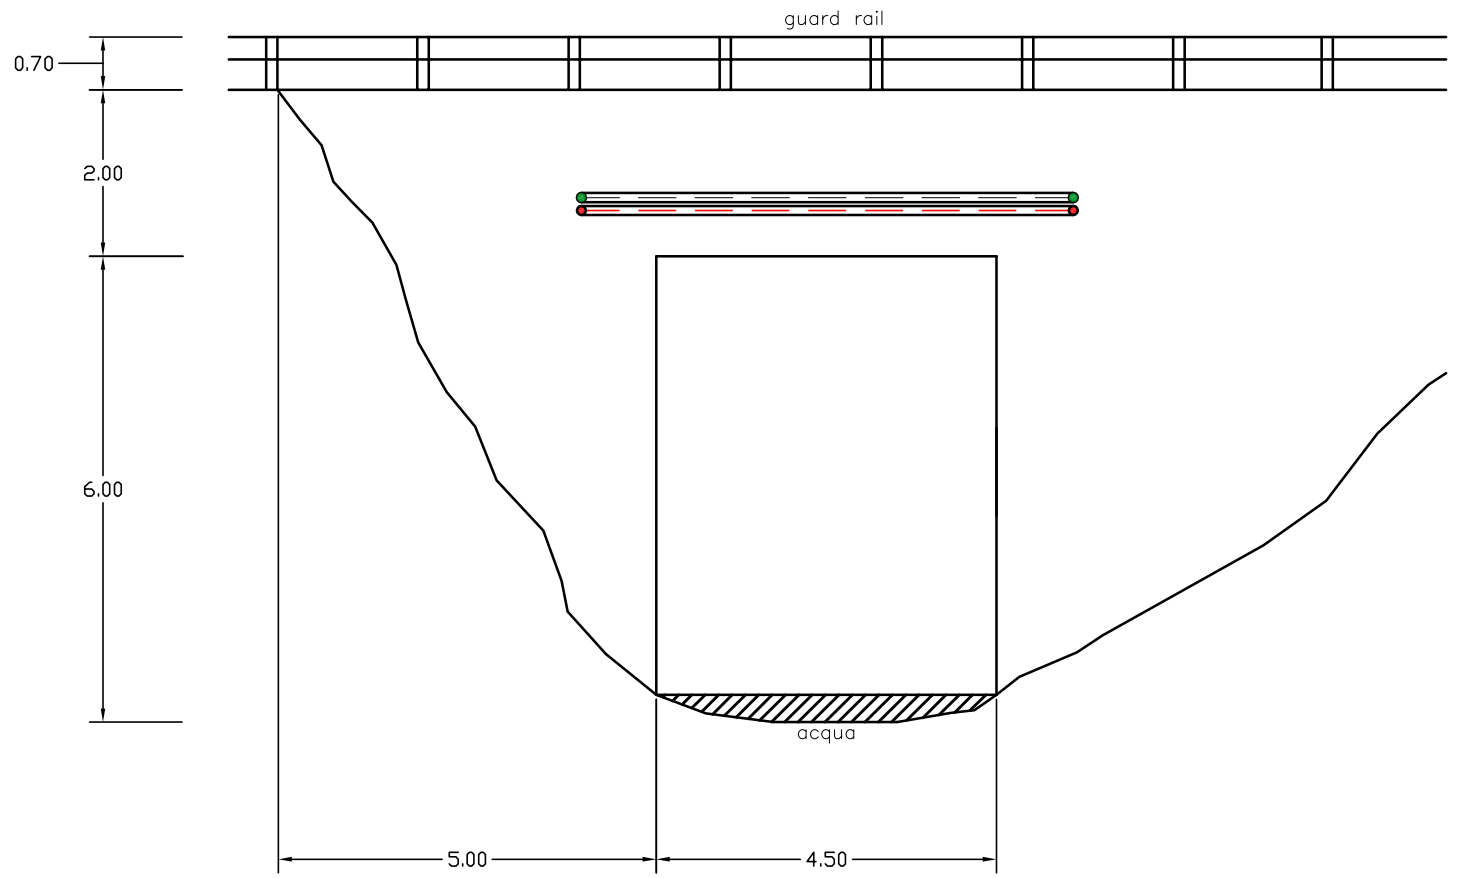



FOTO SEZIONE N°22



S.P n°542 SEZIONE AL Km 16+480

23

Scala 1:100

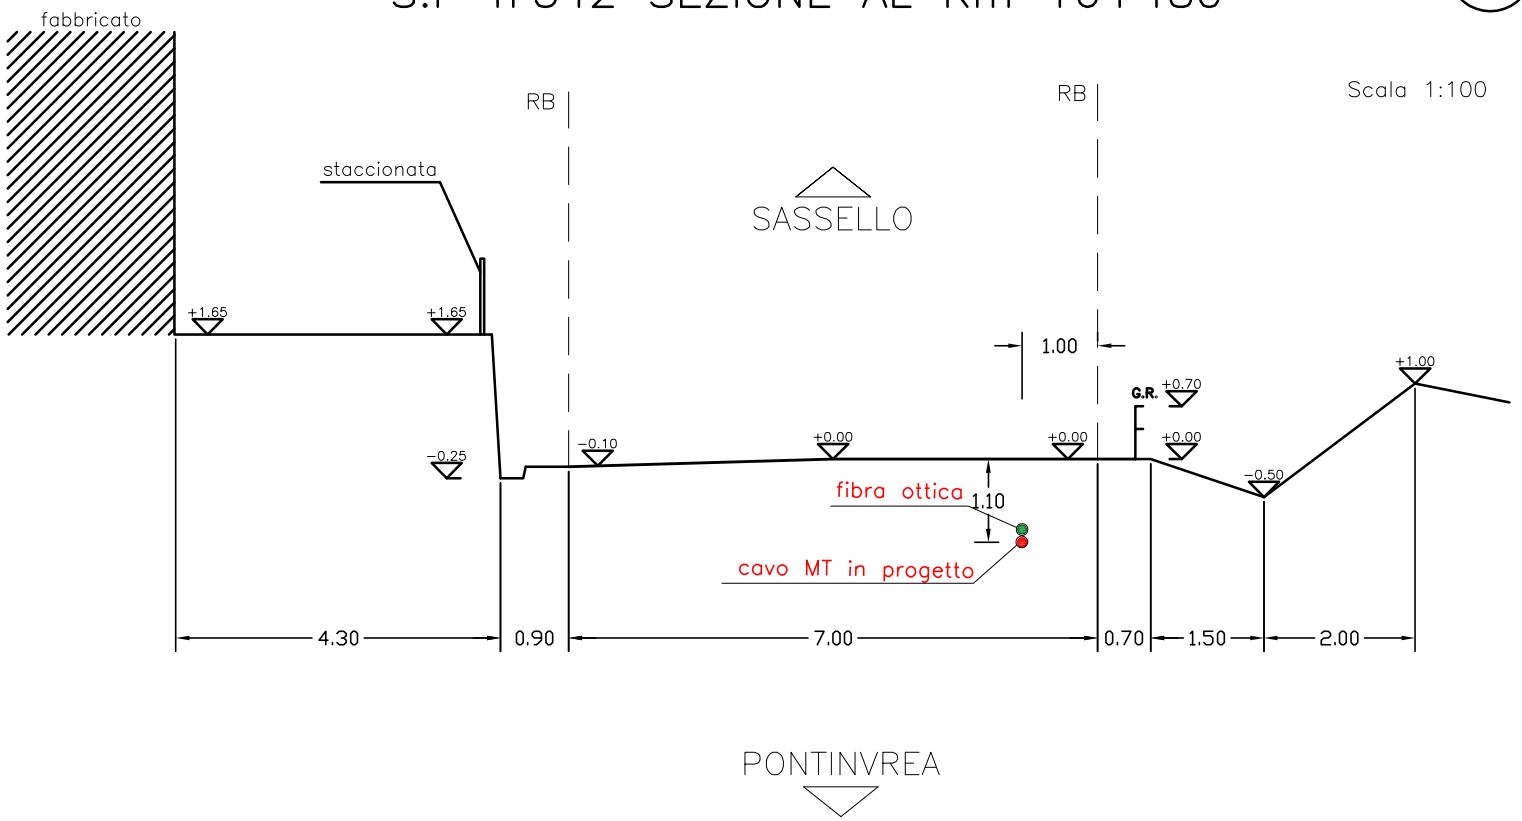


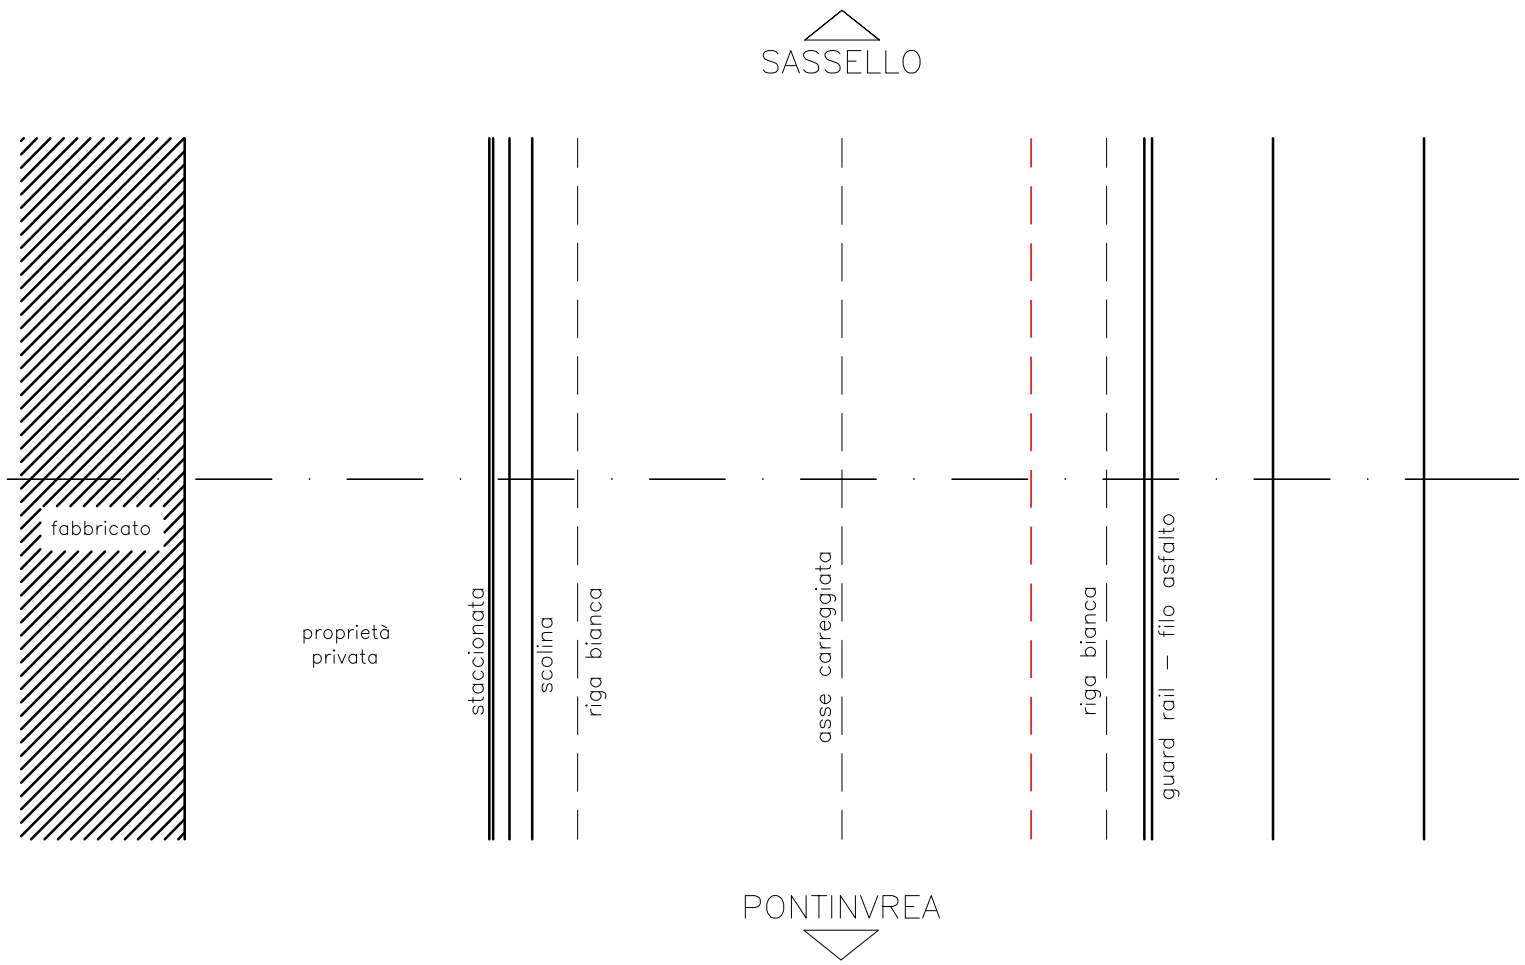



FOTO SEZIONE N°23



S.P n°542 SEZIONE PONTE AL Km 16+592

Scala 1:100

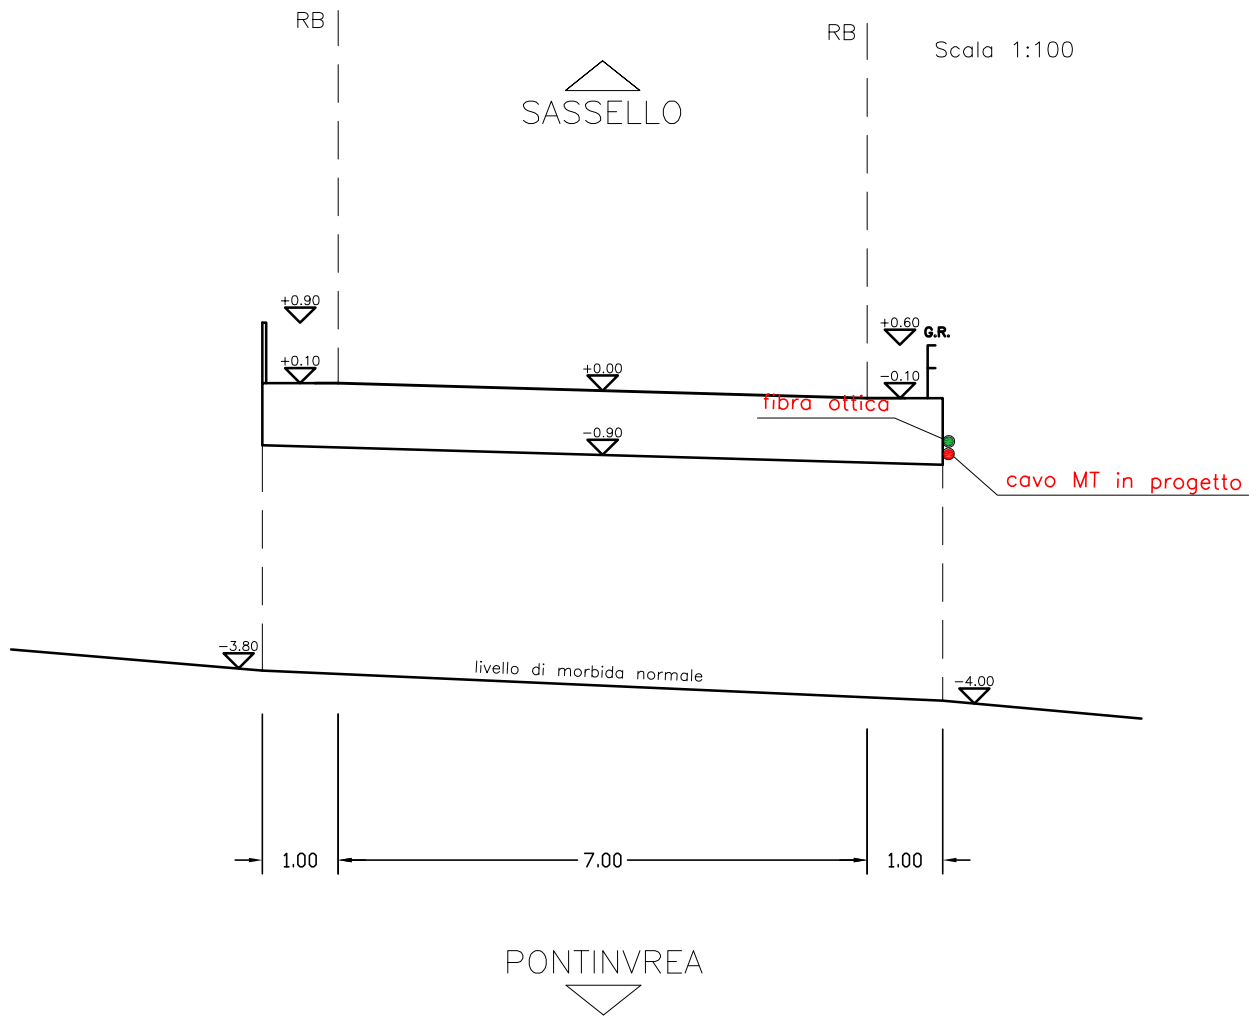

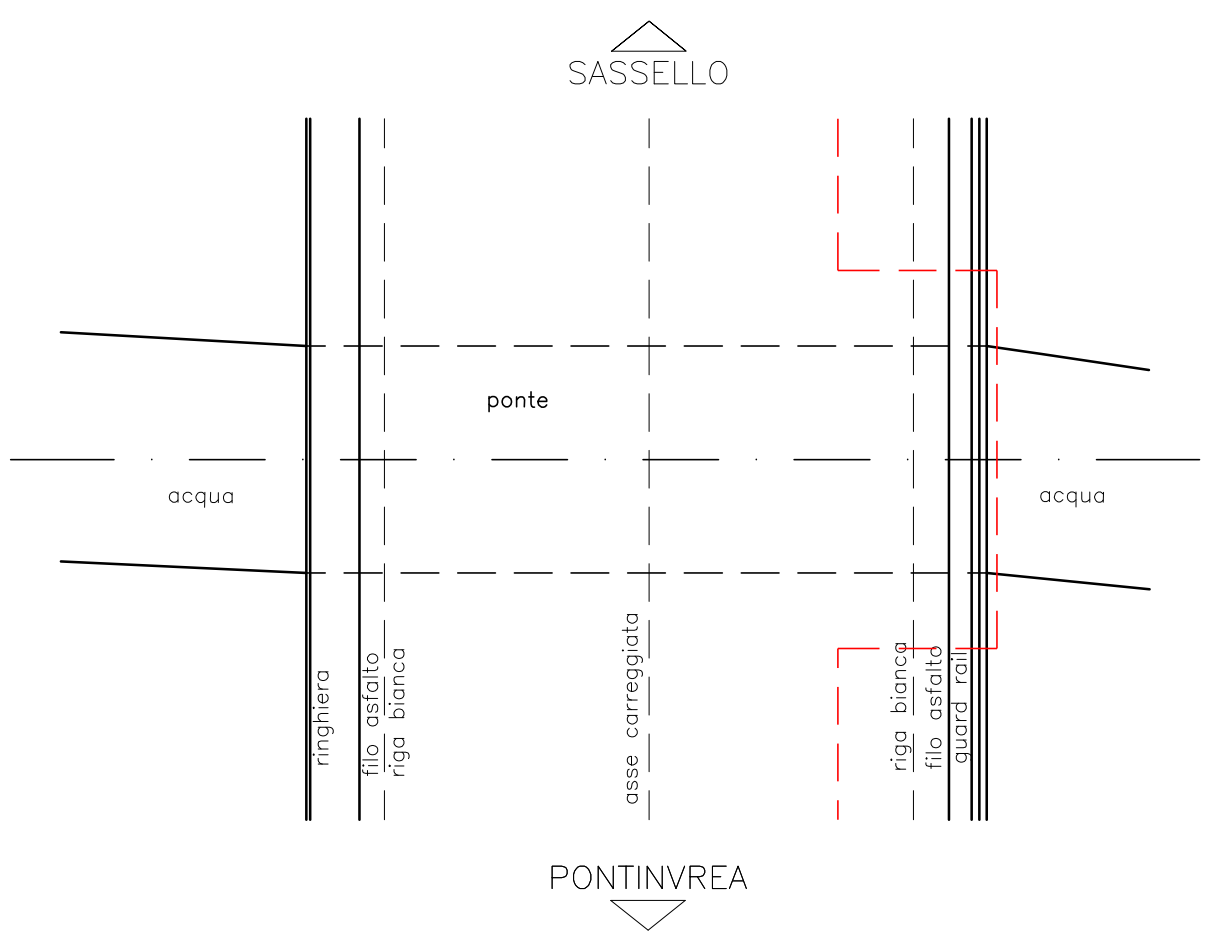

PROSPETTO PONTE AL KM 16+592

Scala 1:100

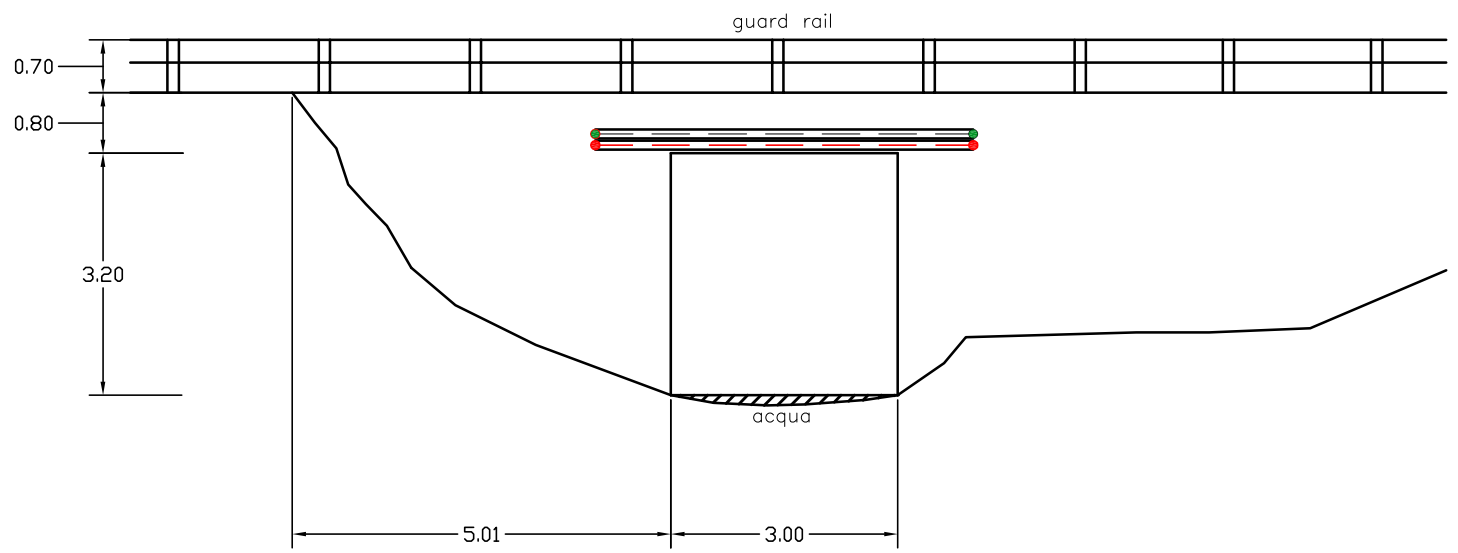


FOTO SEZIONE N°24



S.P n°542 SEZIONE AL Km 16+700


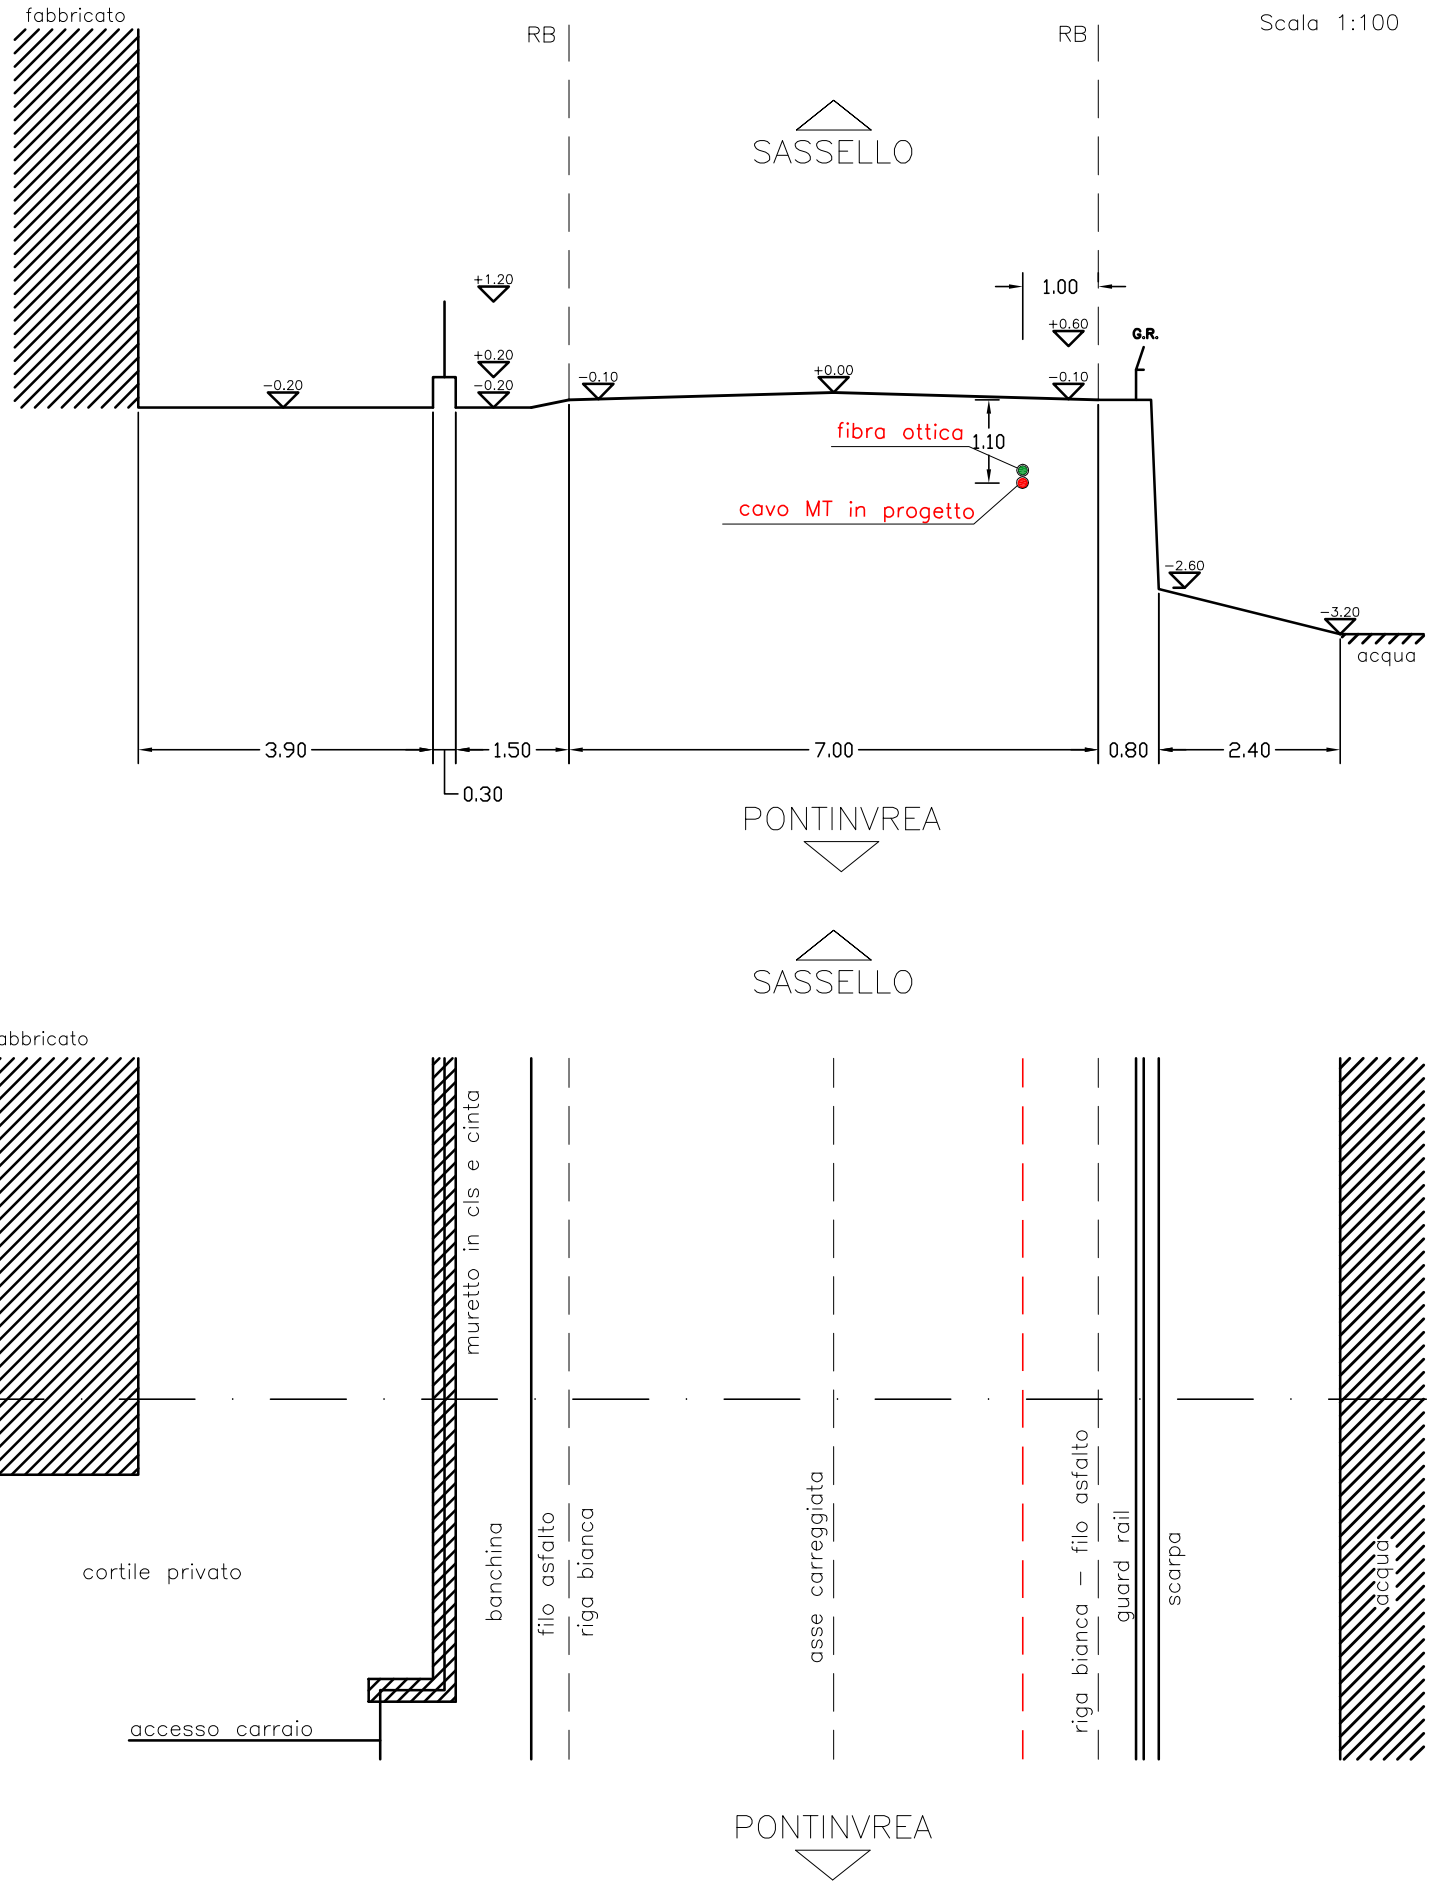


FOTO SEZIONE N°25

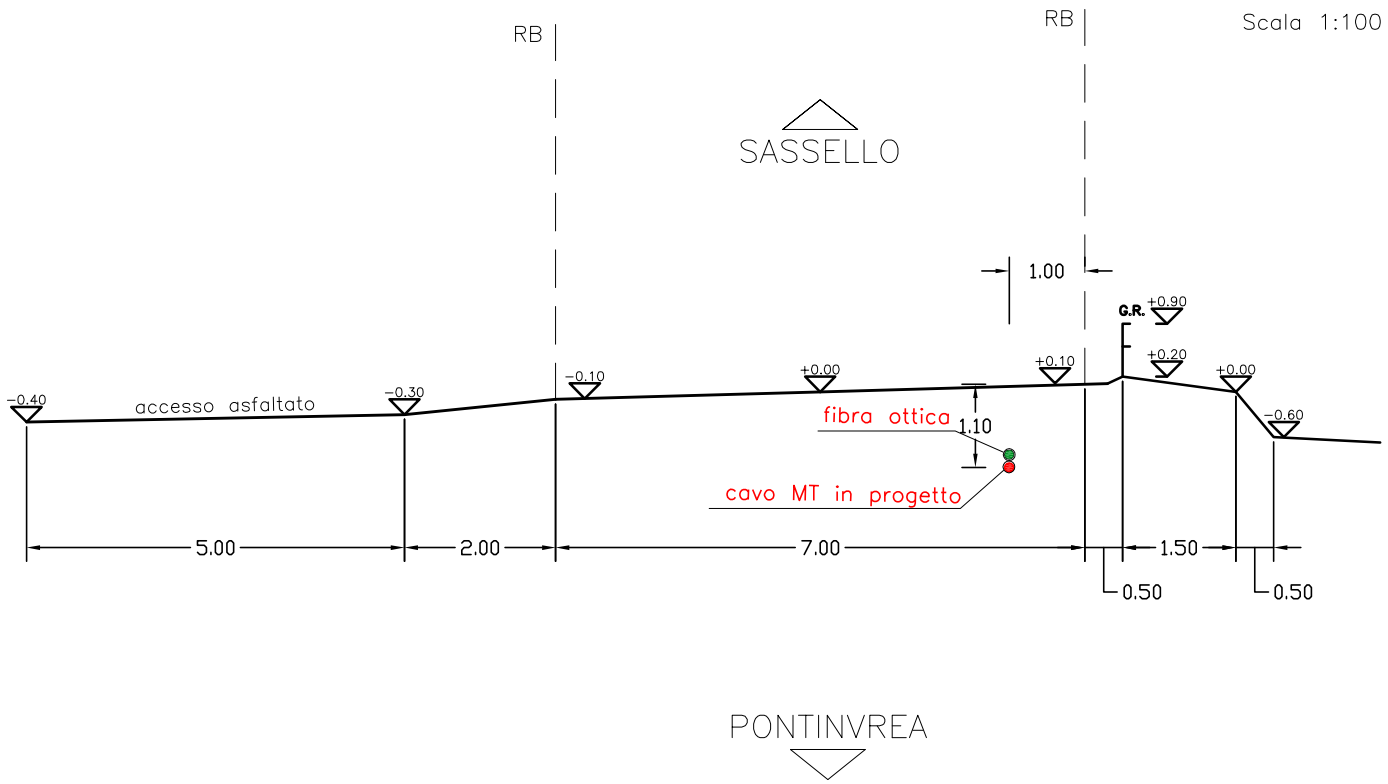

S.P n°542 SEZIONE AL Km 16+890



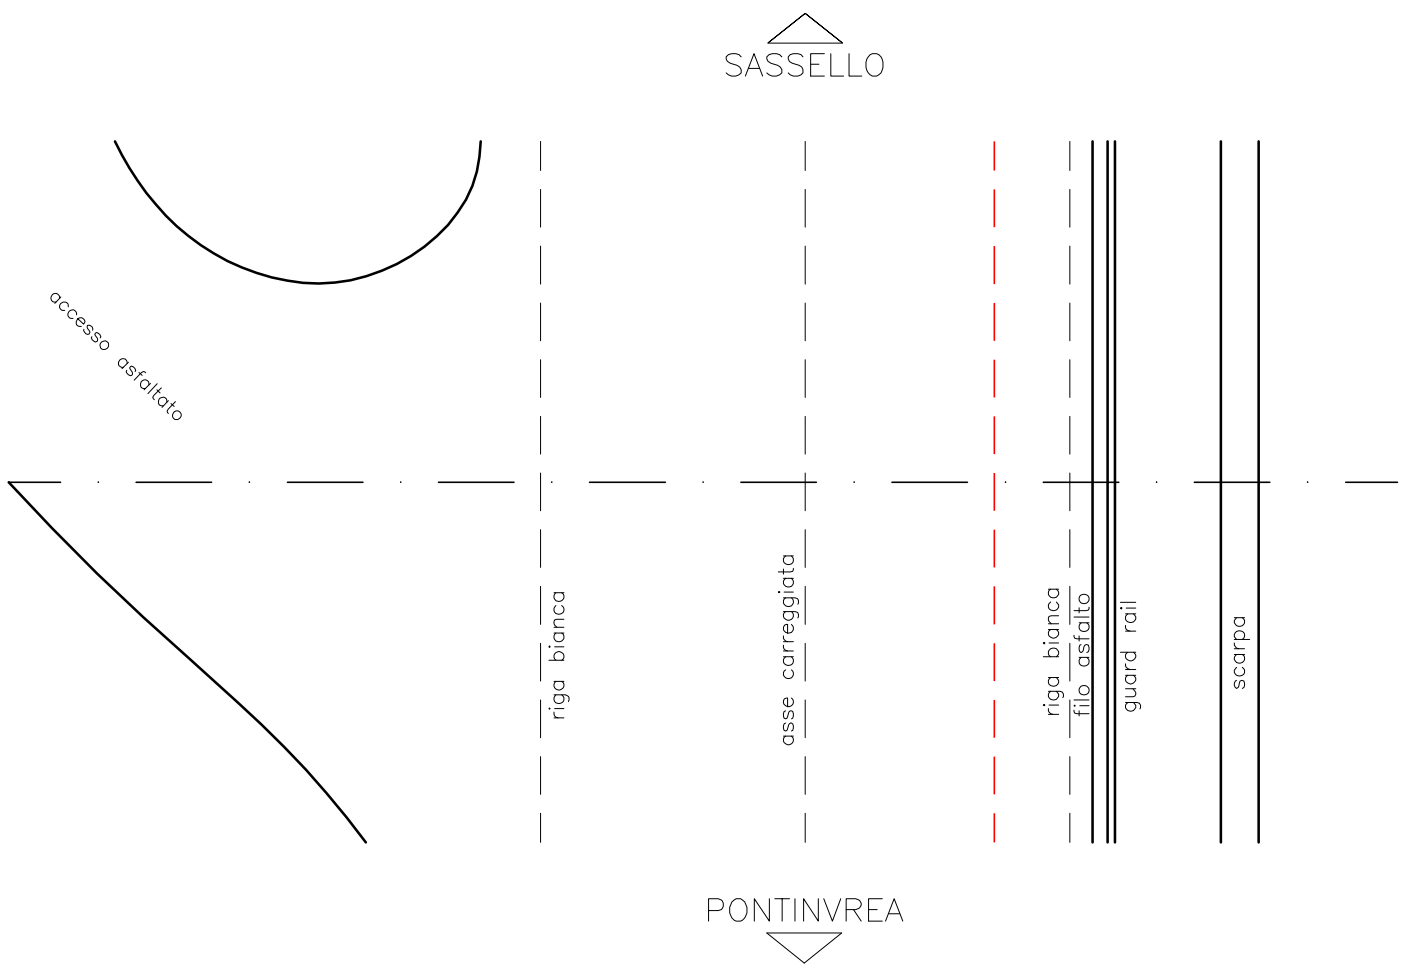


FOTO SEZIONE N°26



S.P n°542 SEZIONE AL Km 17+035

(27)

Scala 1:100

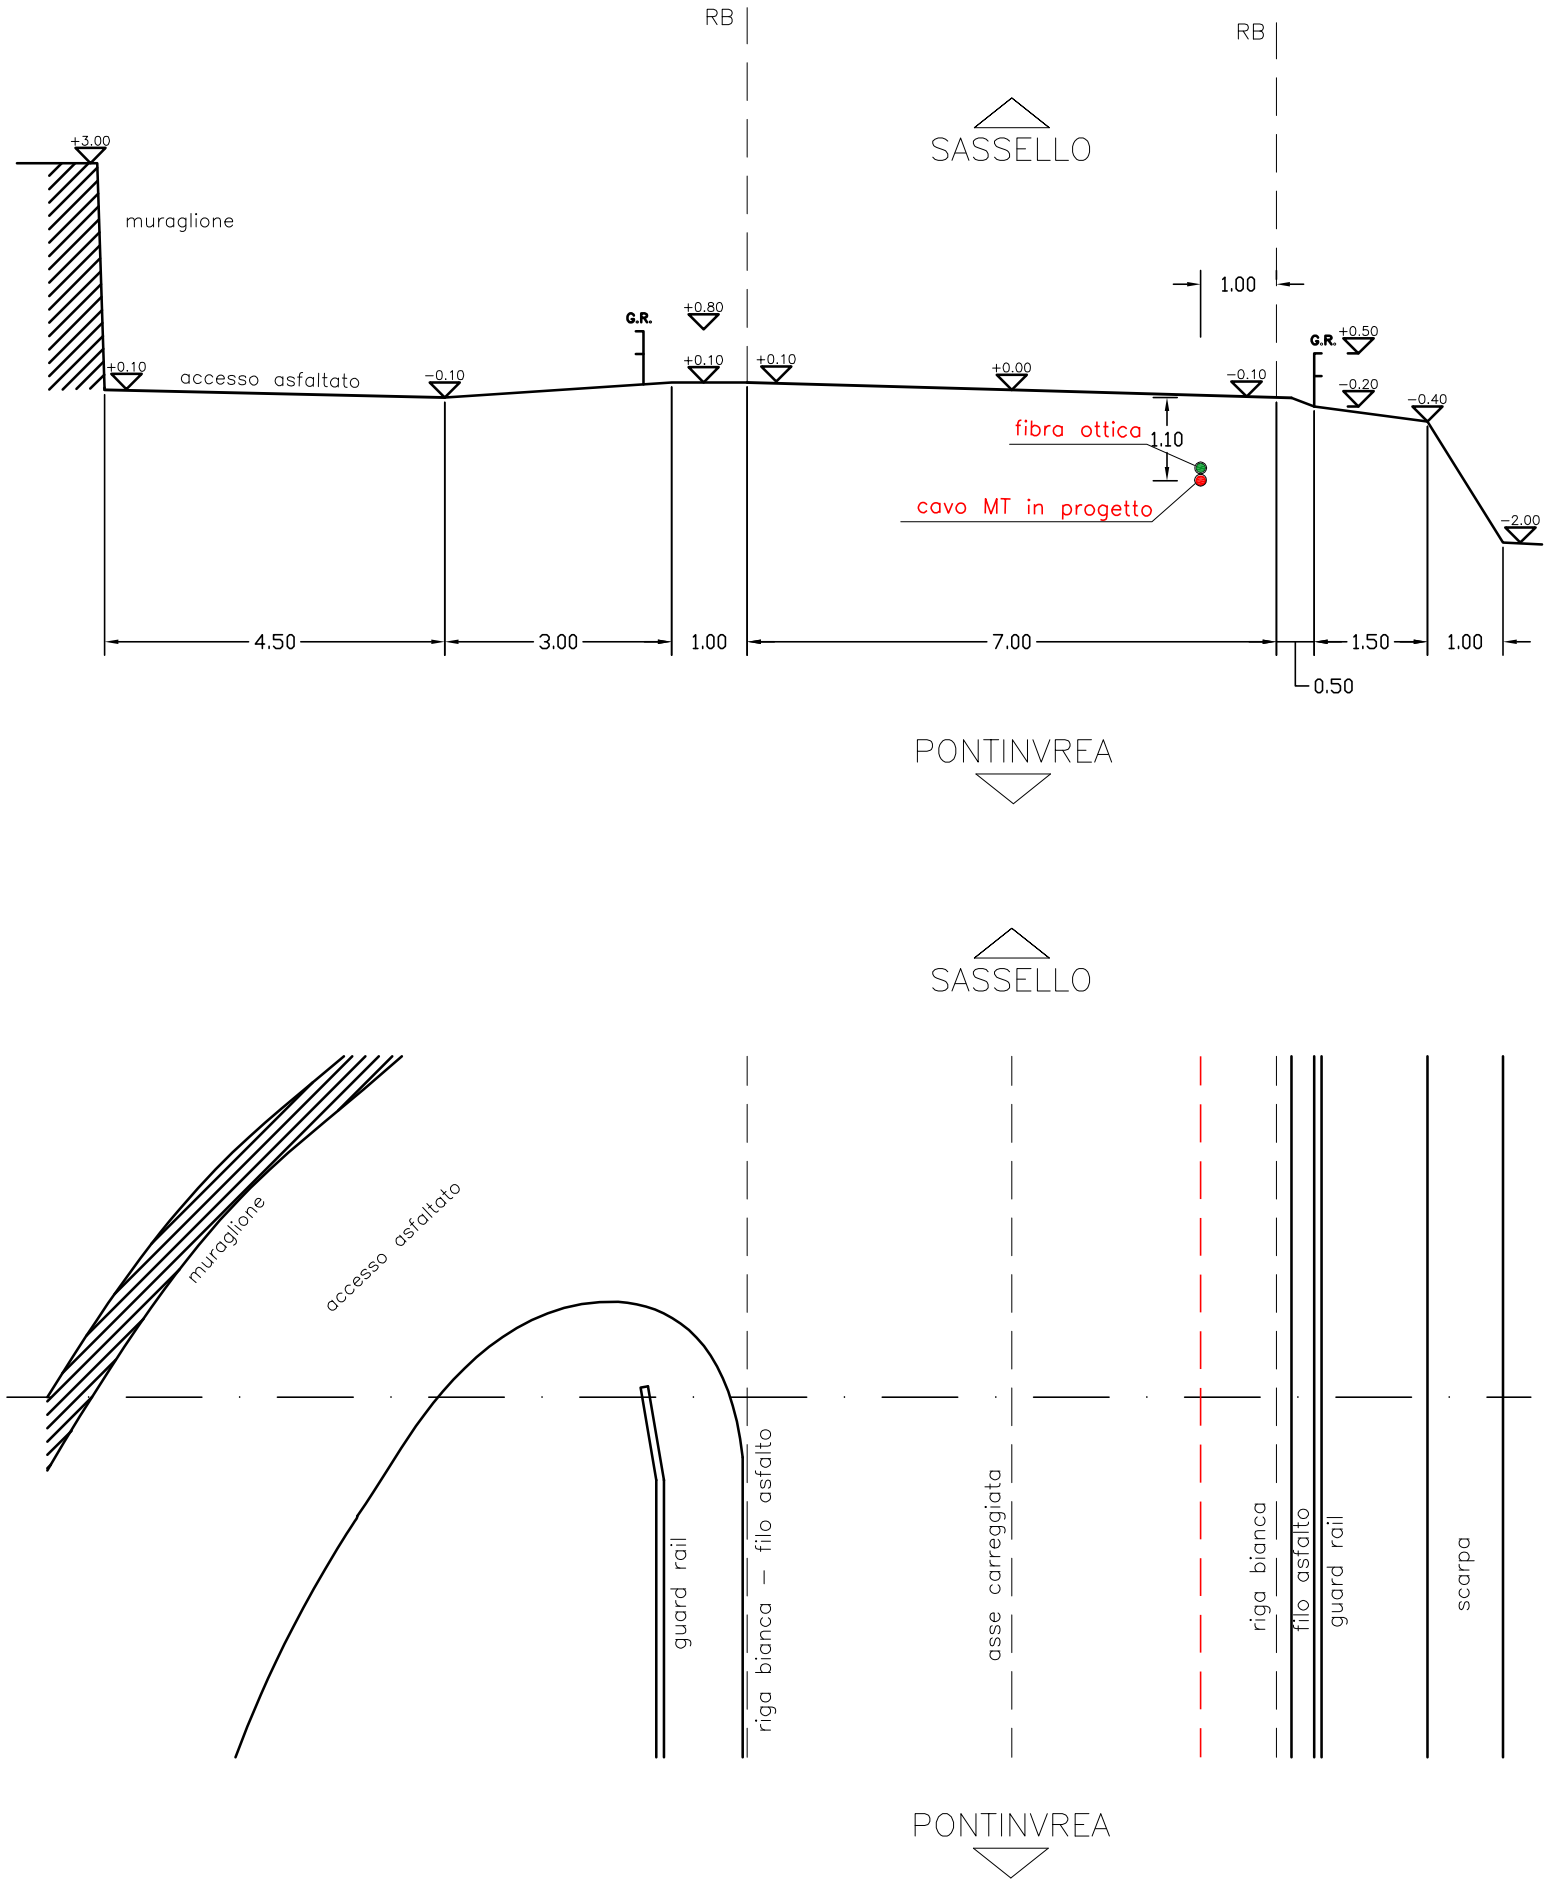



FOTO SEZIONE N°27




S.P n°542 SEZIONE PONTE AL Km 17+155

28

Scala 1:100

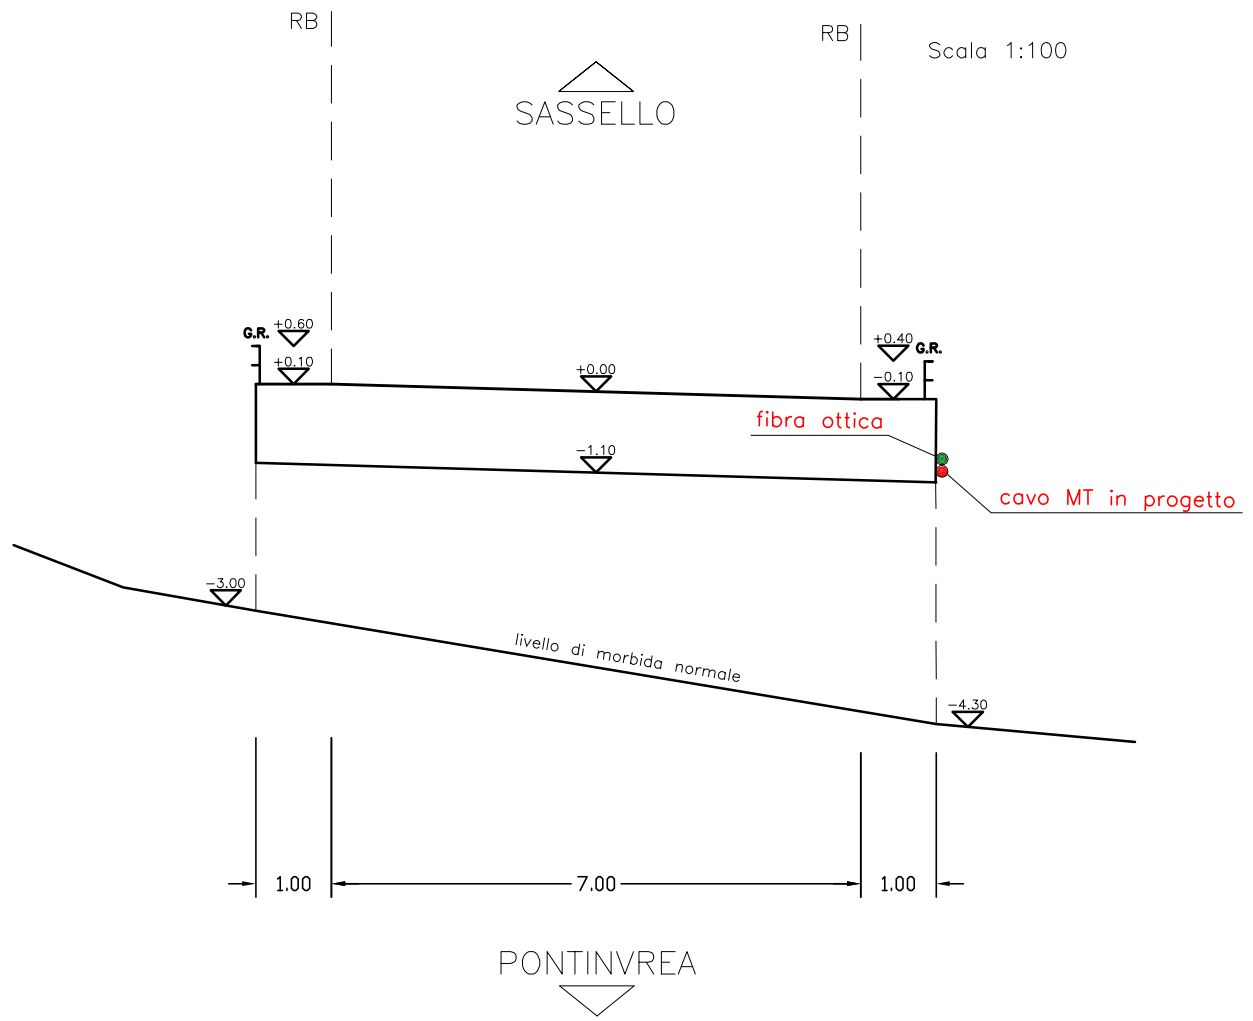

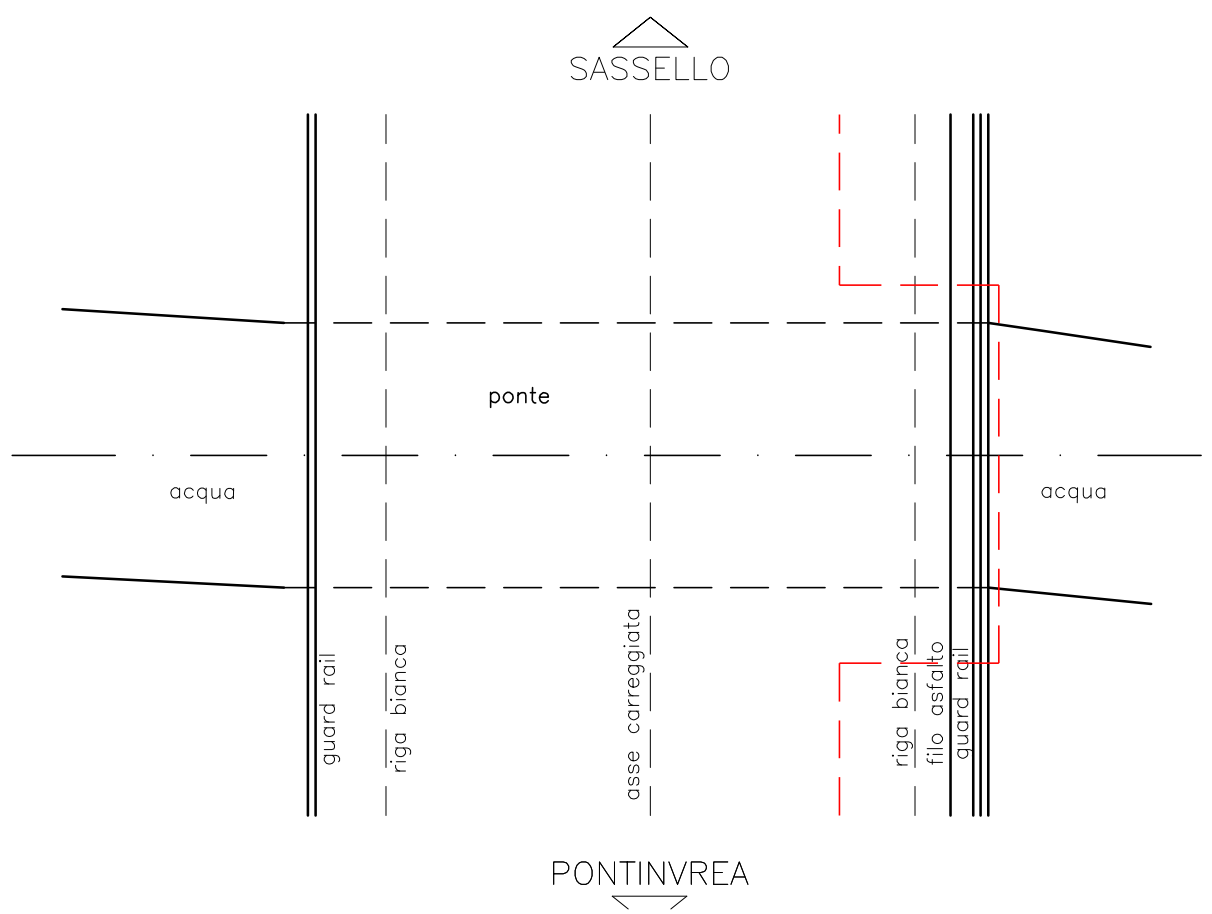

PROSPETTO PONTE AL KM 17+155

Scala 1:100

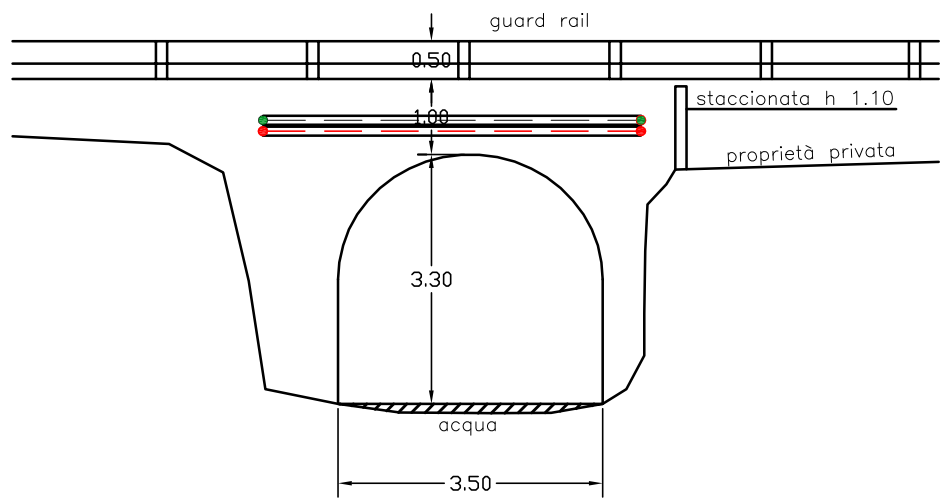



FOTO SEZIONE N°28





S.P n°542 SEZIONE AL Km 17+230

Scala 1:100

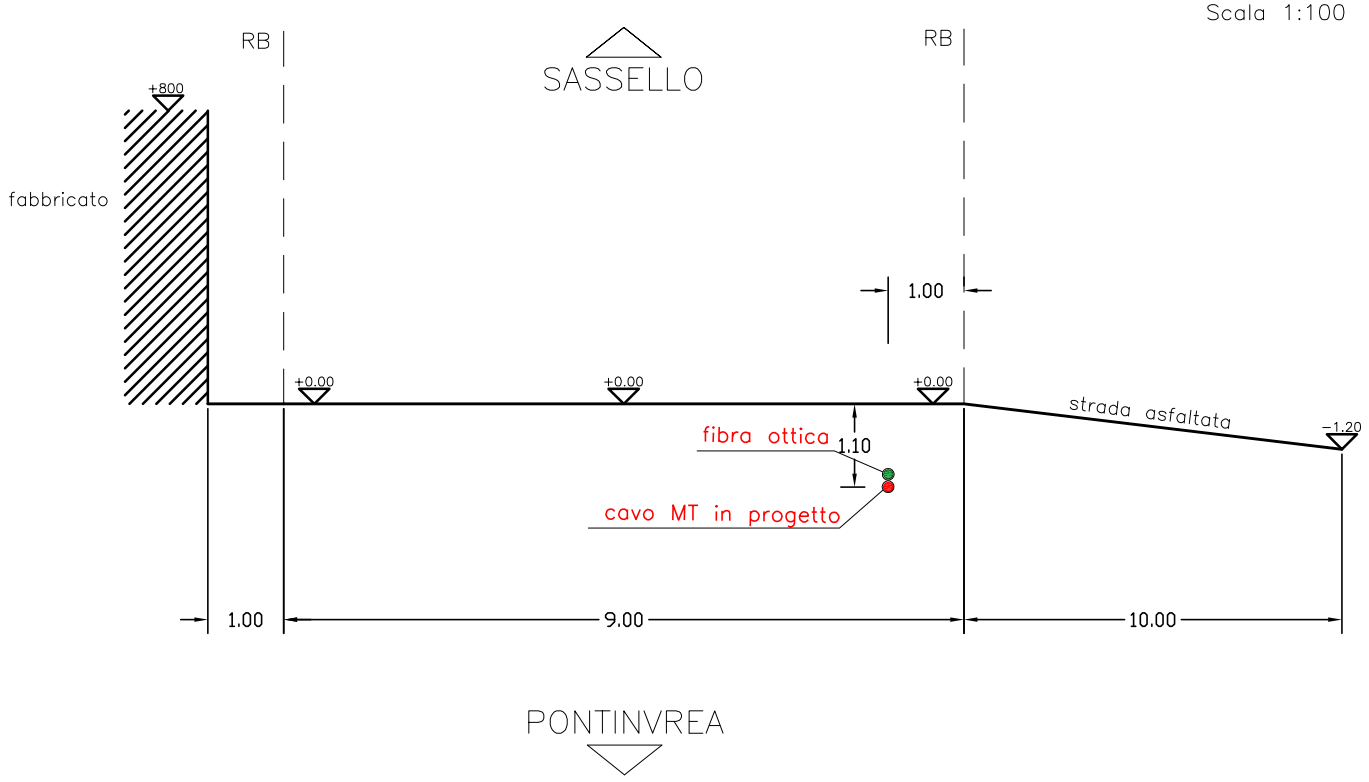


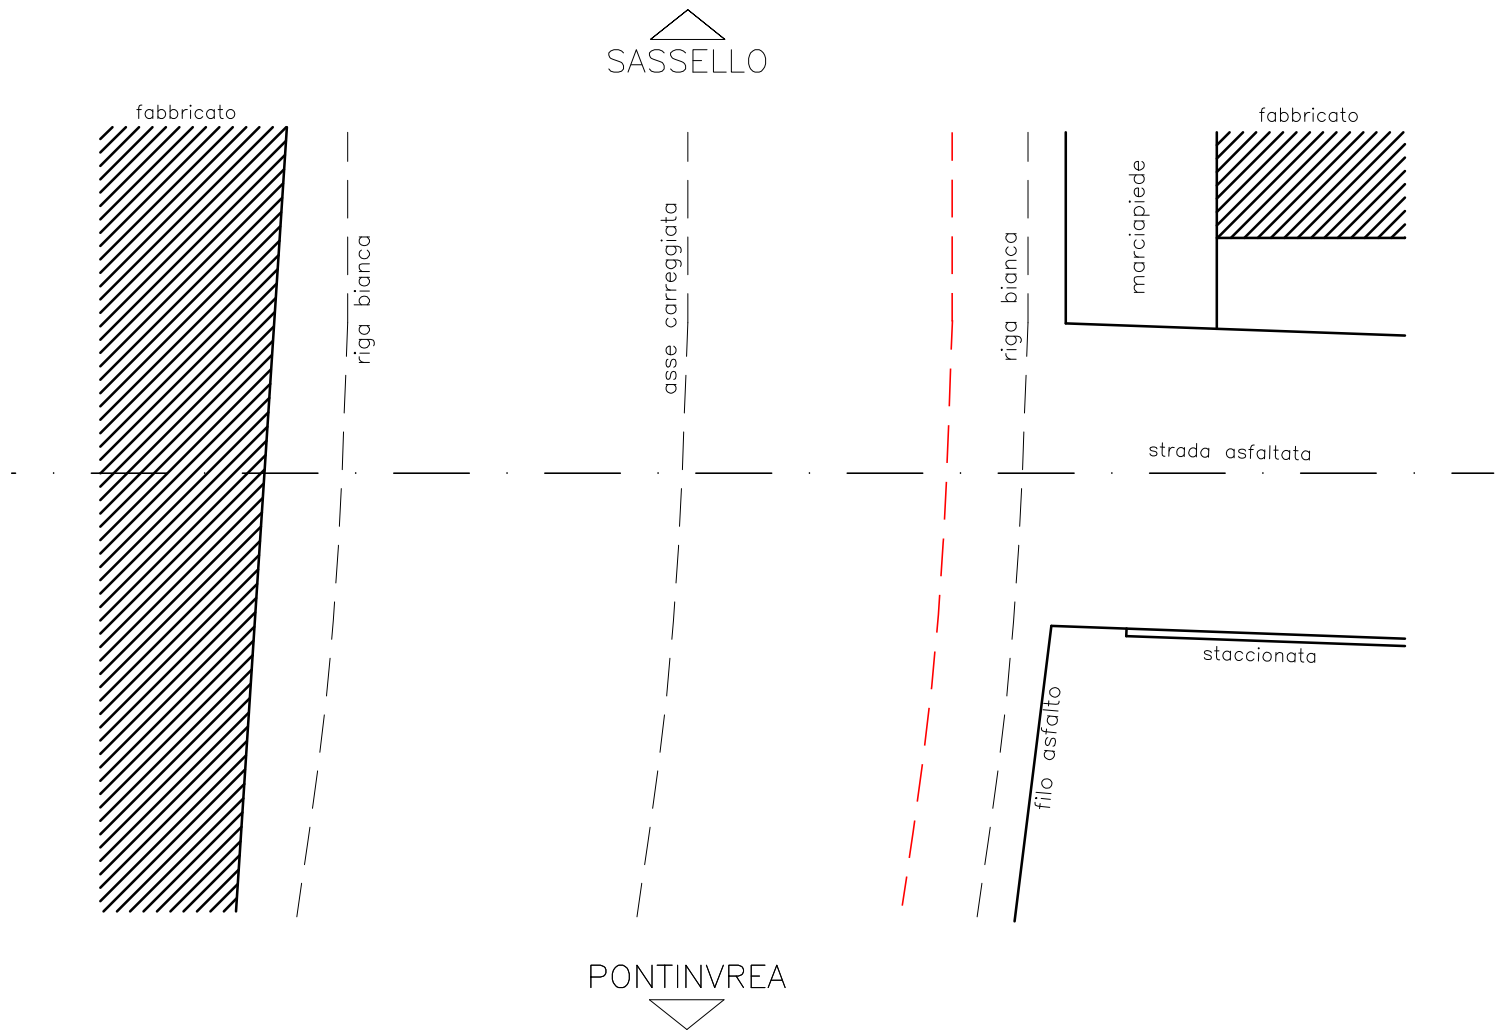


FOTO SEZIONE N°29

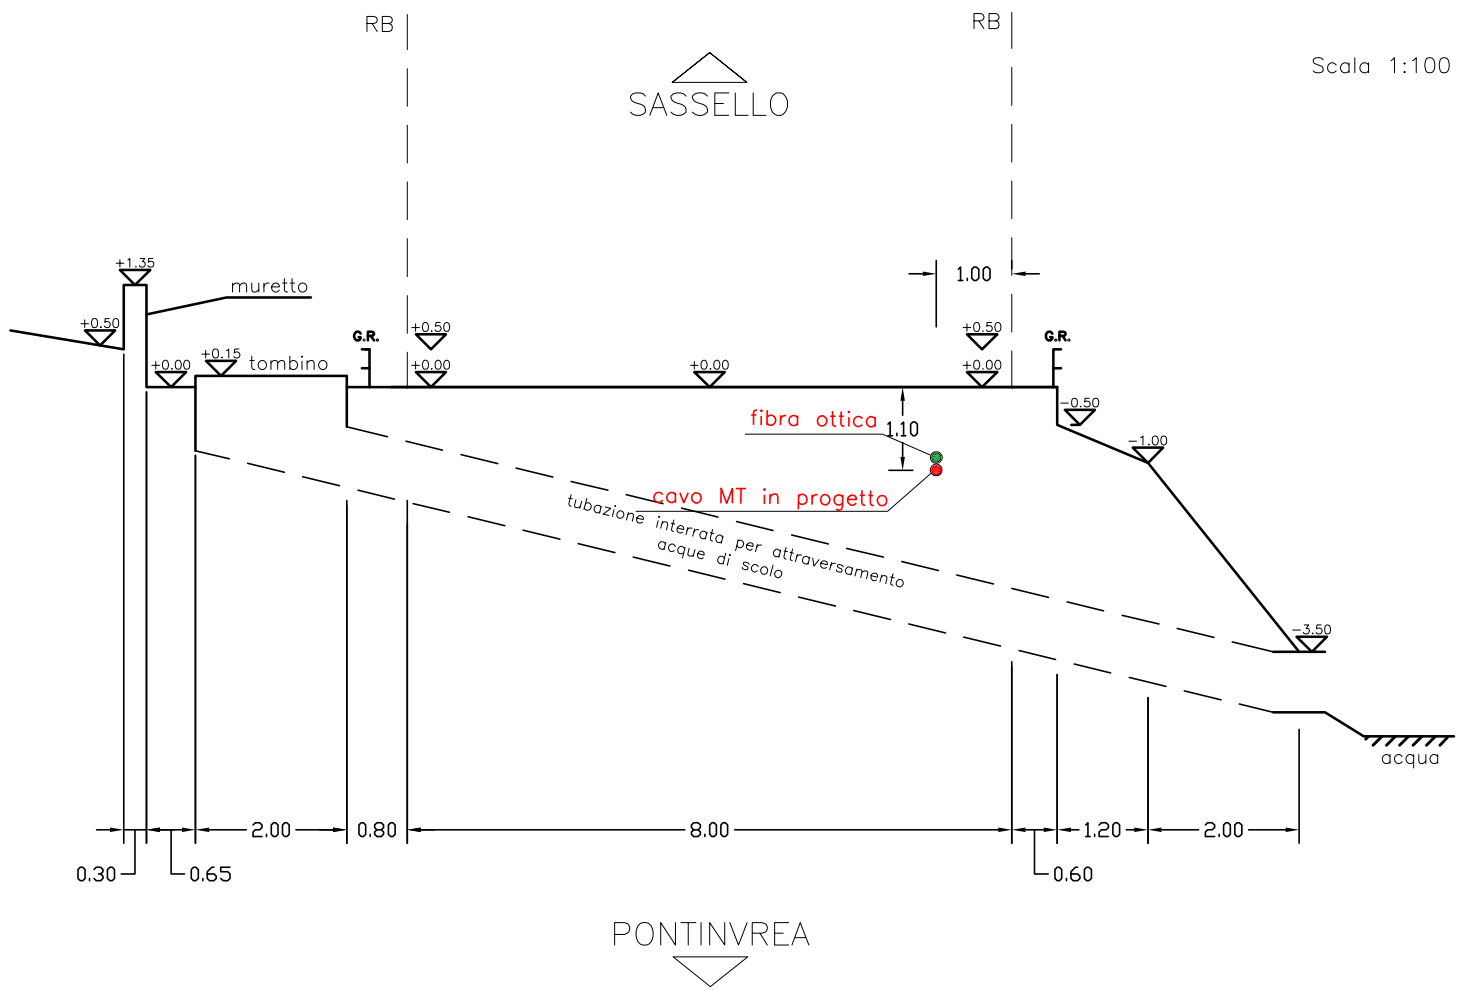

S.P n°542 SEZIONE AL Km 17+323



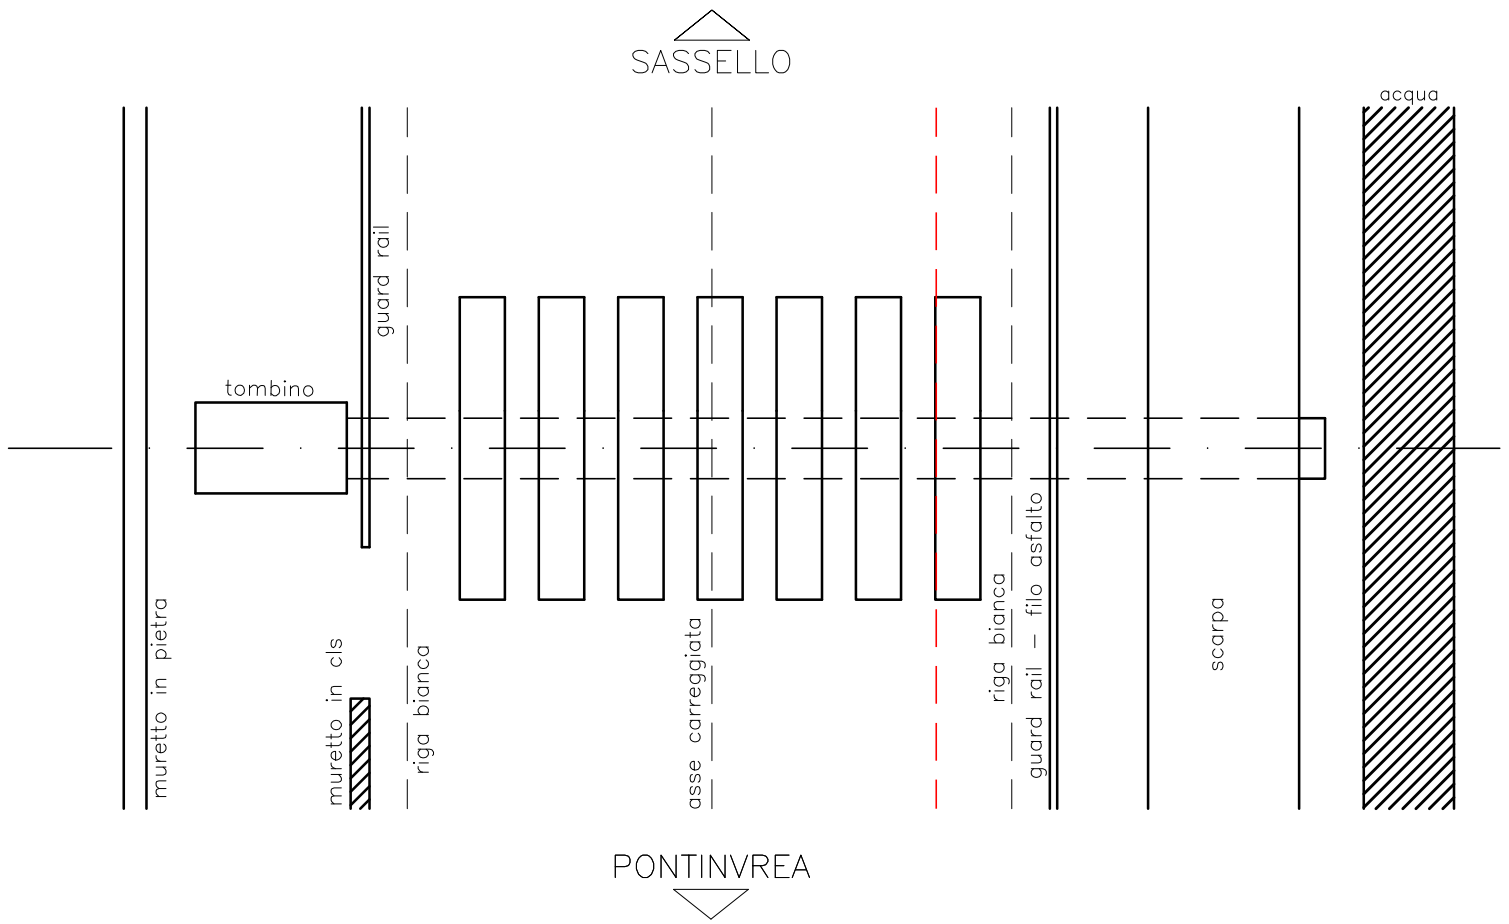


FOTO SEZIONE N°30



S.P n°542 SEZIONE AL Km 17+396

Scala 1:100


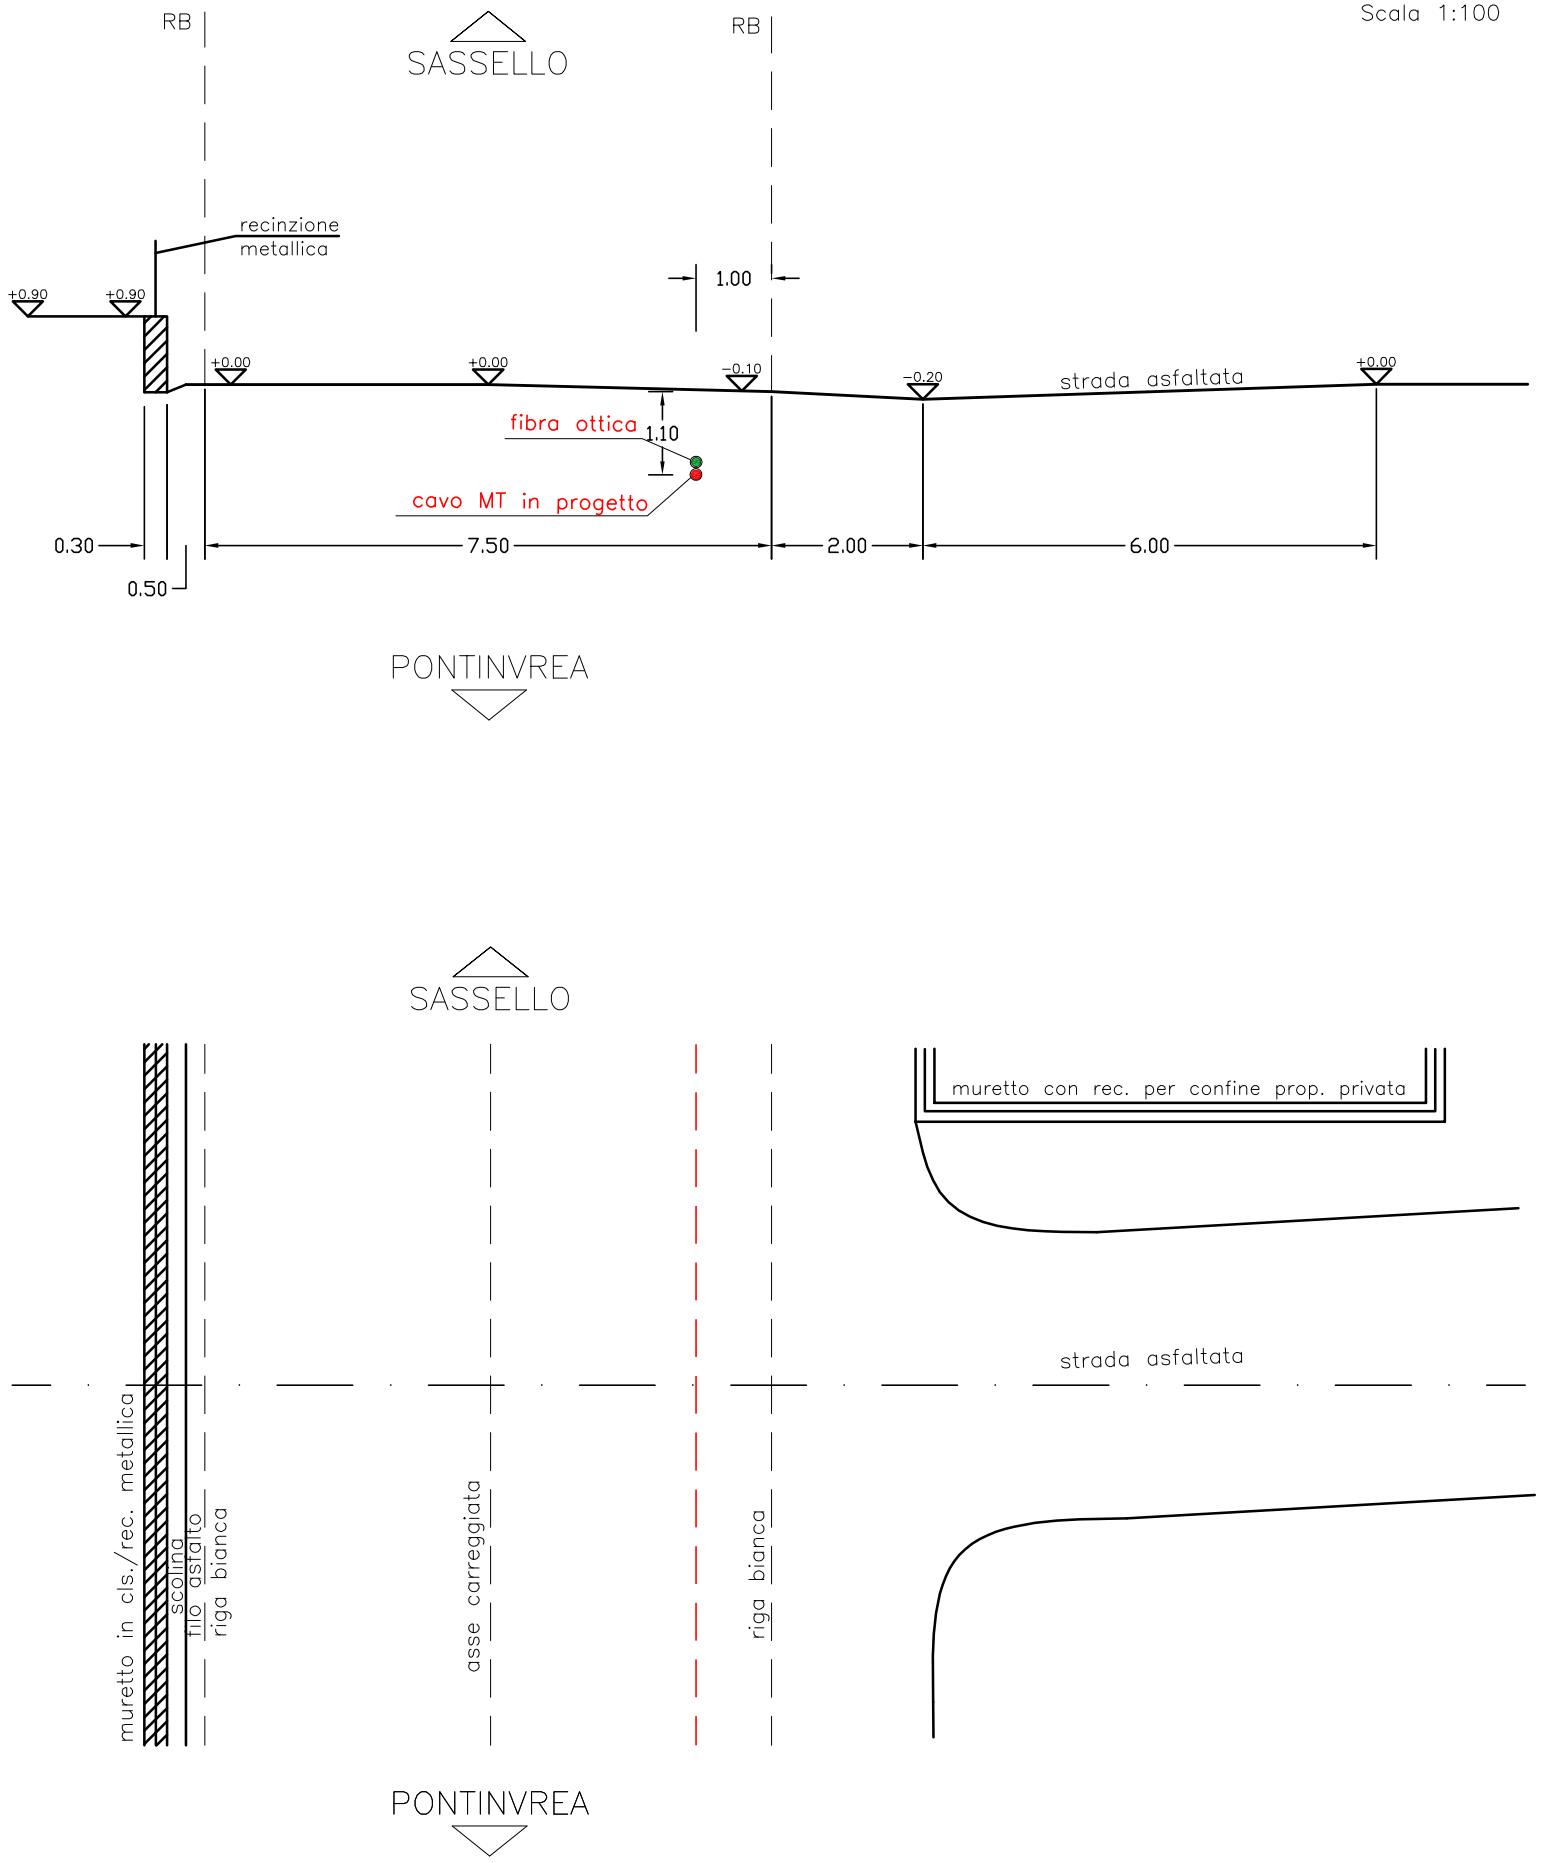



FOTO SEZIONE N°31



S.P n°542 SEZIONE PONTE AL Km 17+441

Scala 1:100

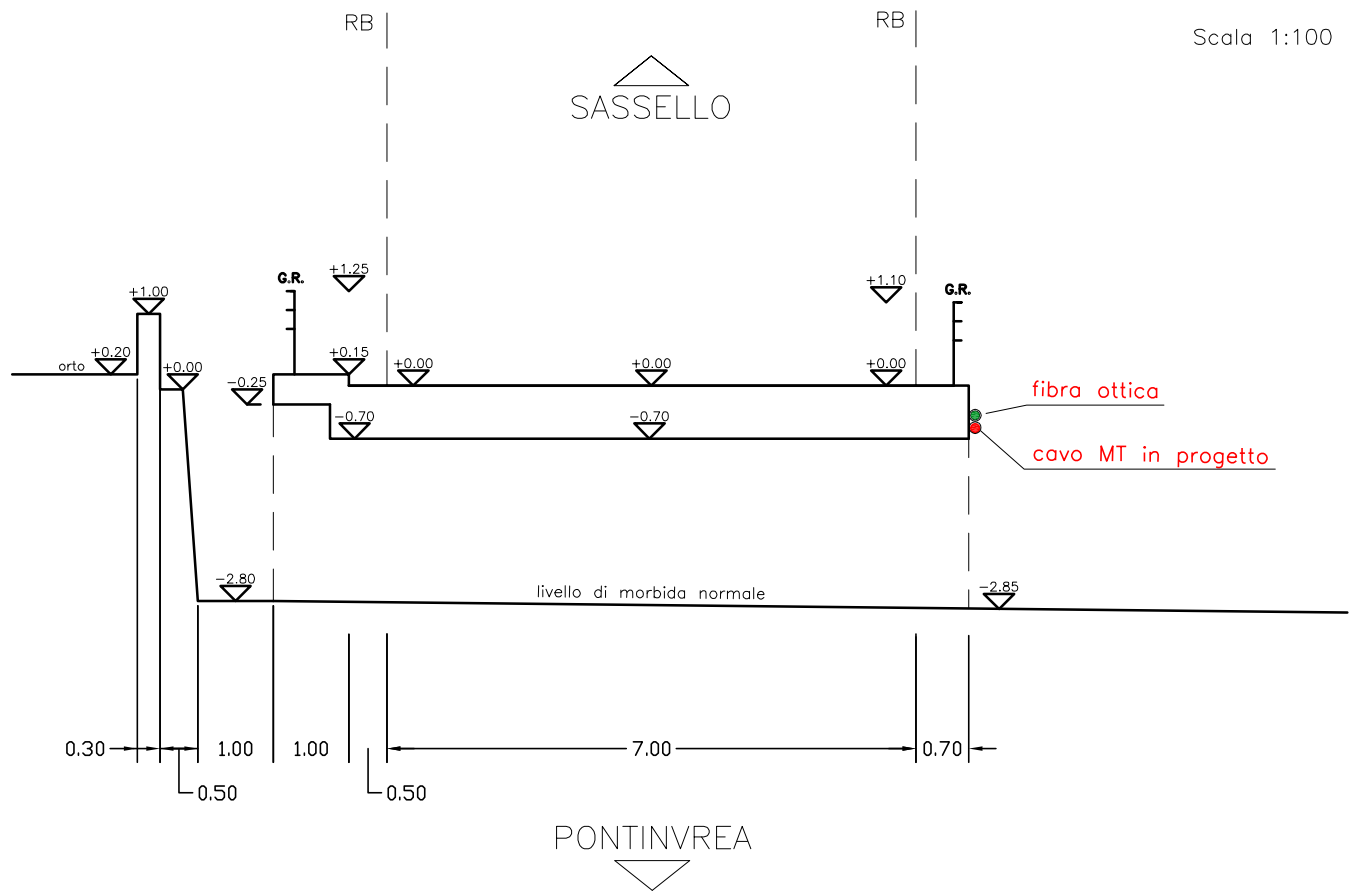

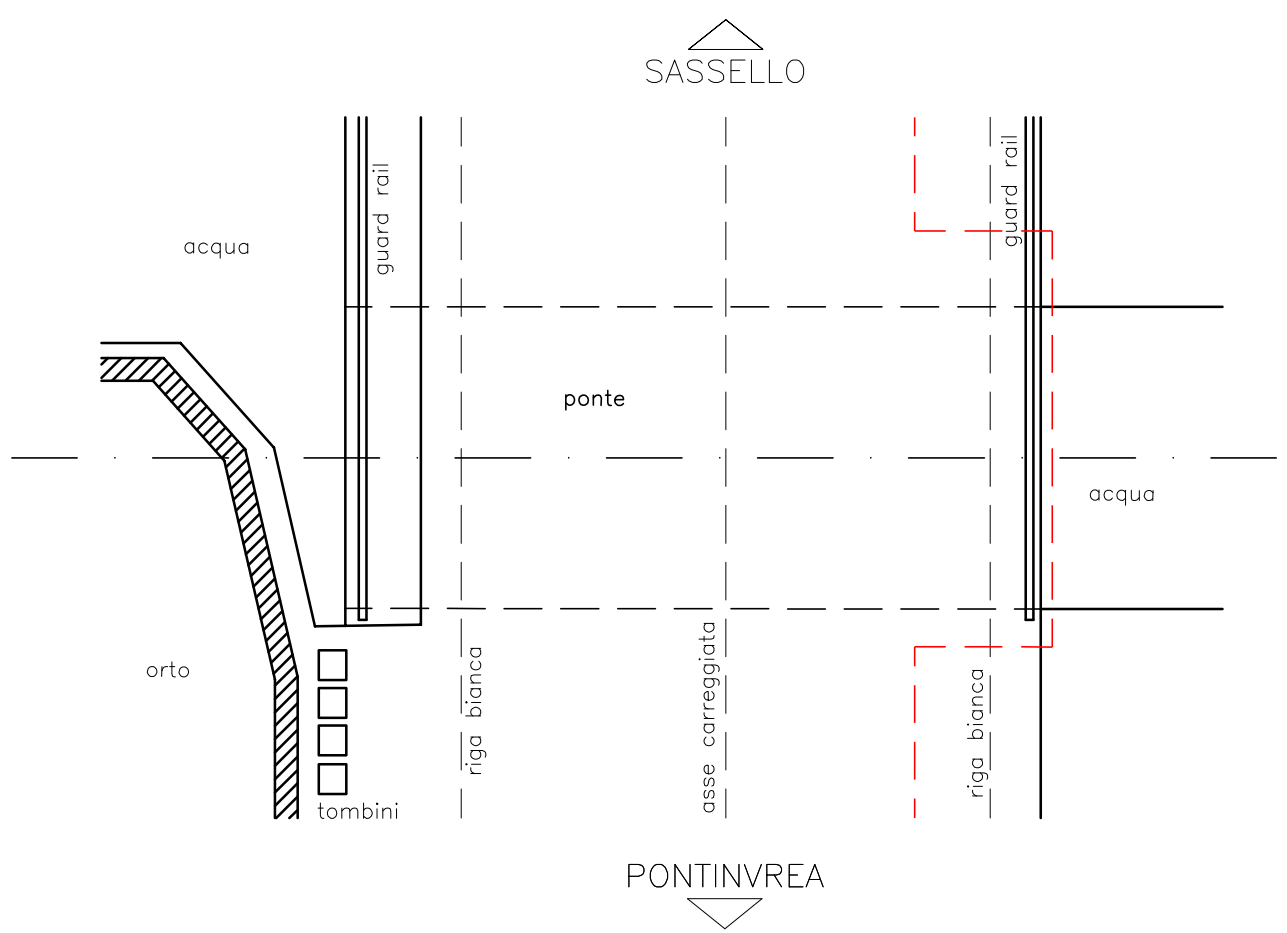

PROSPETTO PONTE AL KM 17+441

Scala 1:100


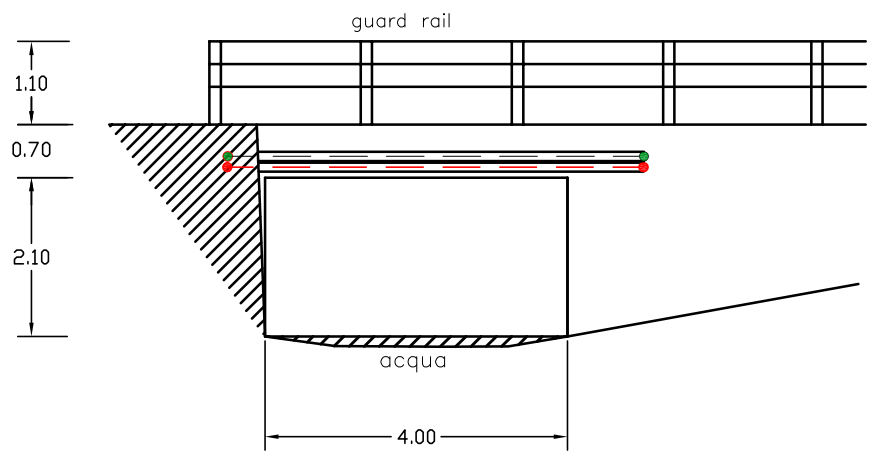


FOTO SEZIONE N°32

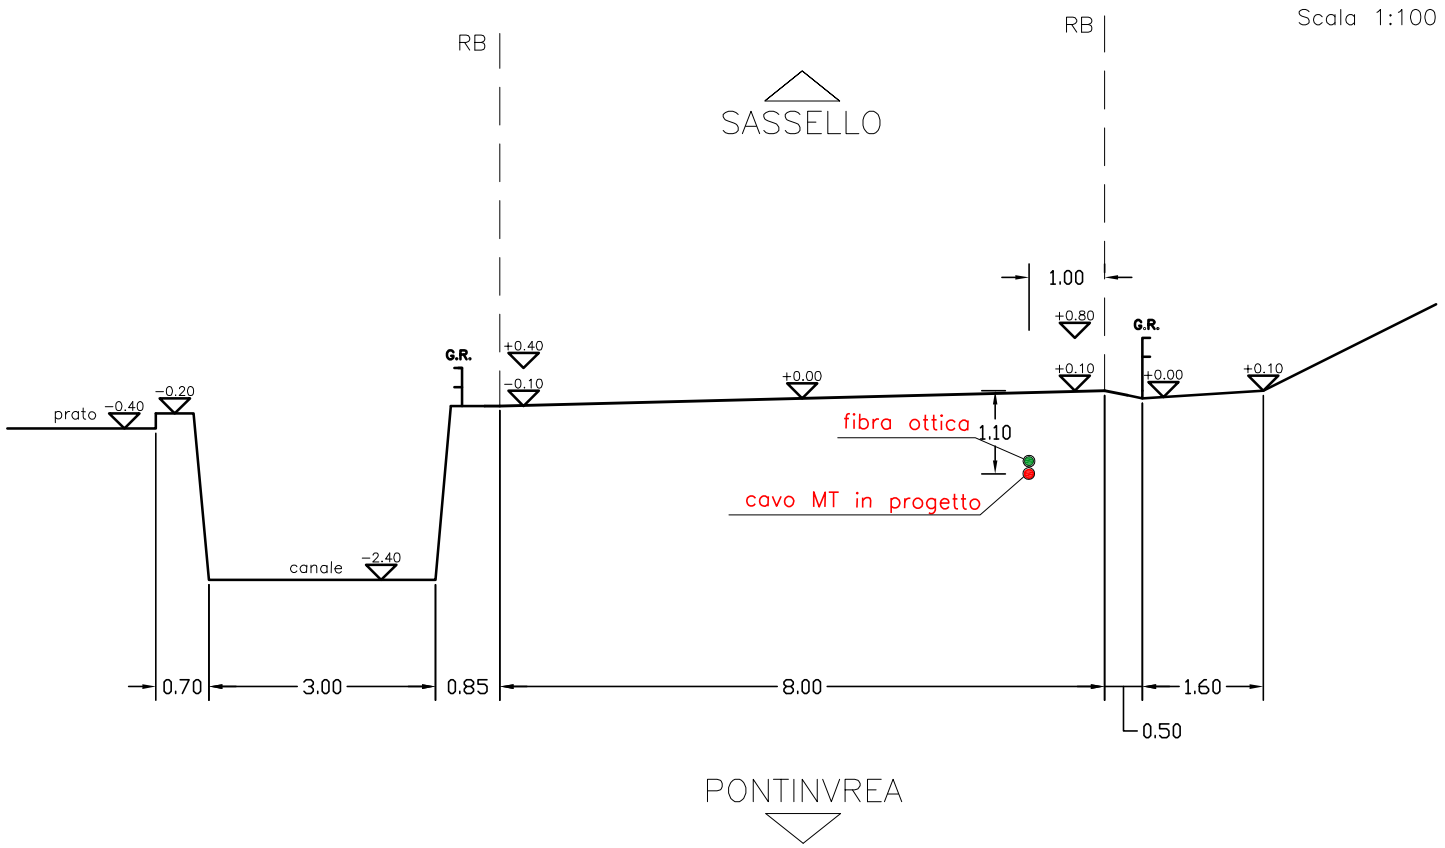

S.P n°542 SEZIONE AL Km 17+567

Scala 1:100



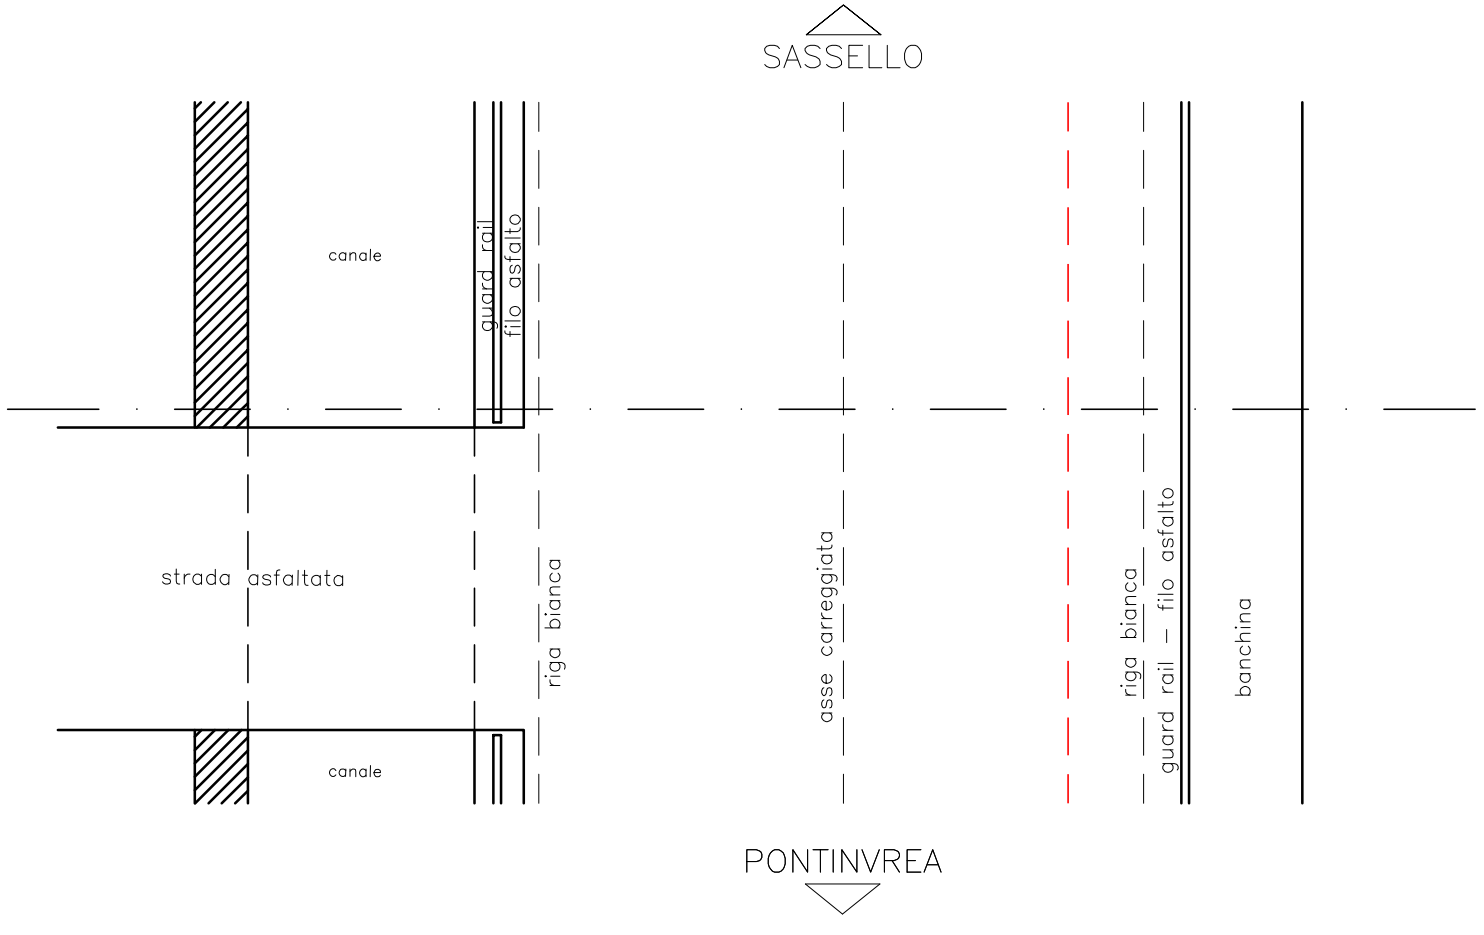


FOTO SEZIONE N°33



S.P n°542 SEZIONE AL Km 17+619

Scala 1:100


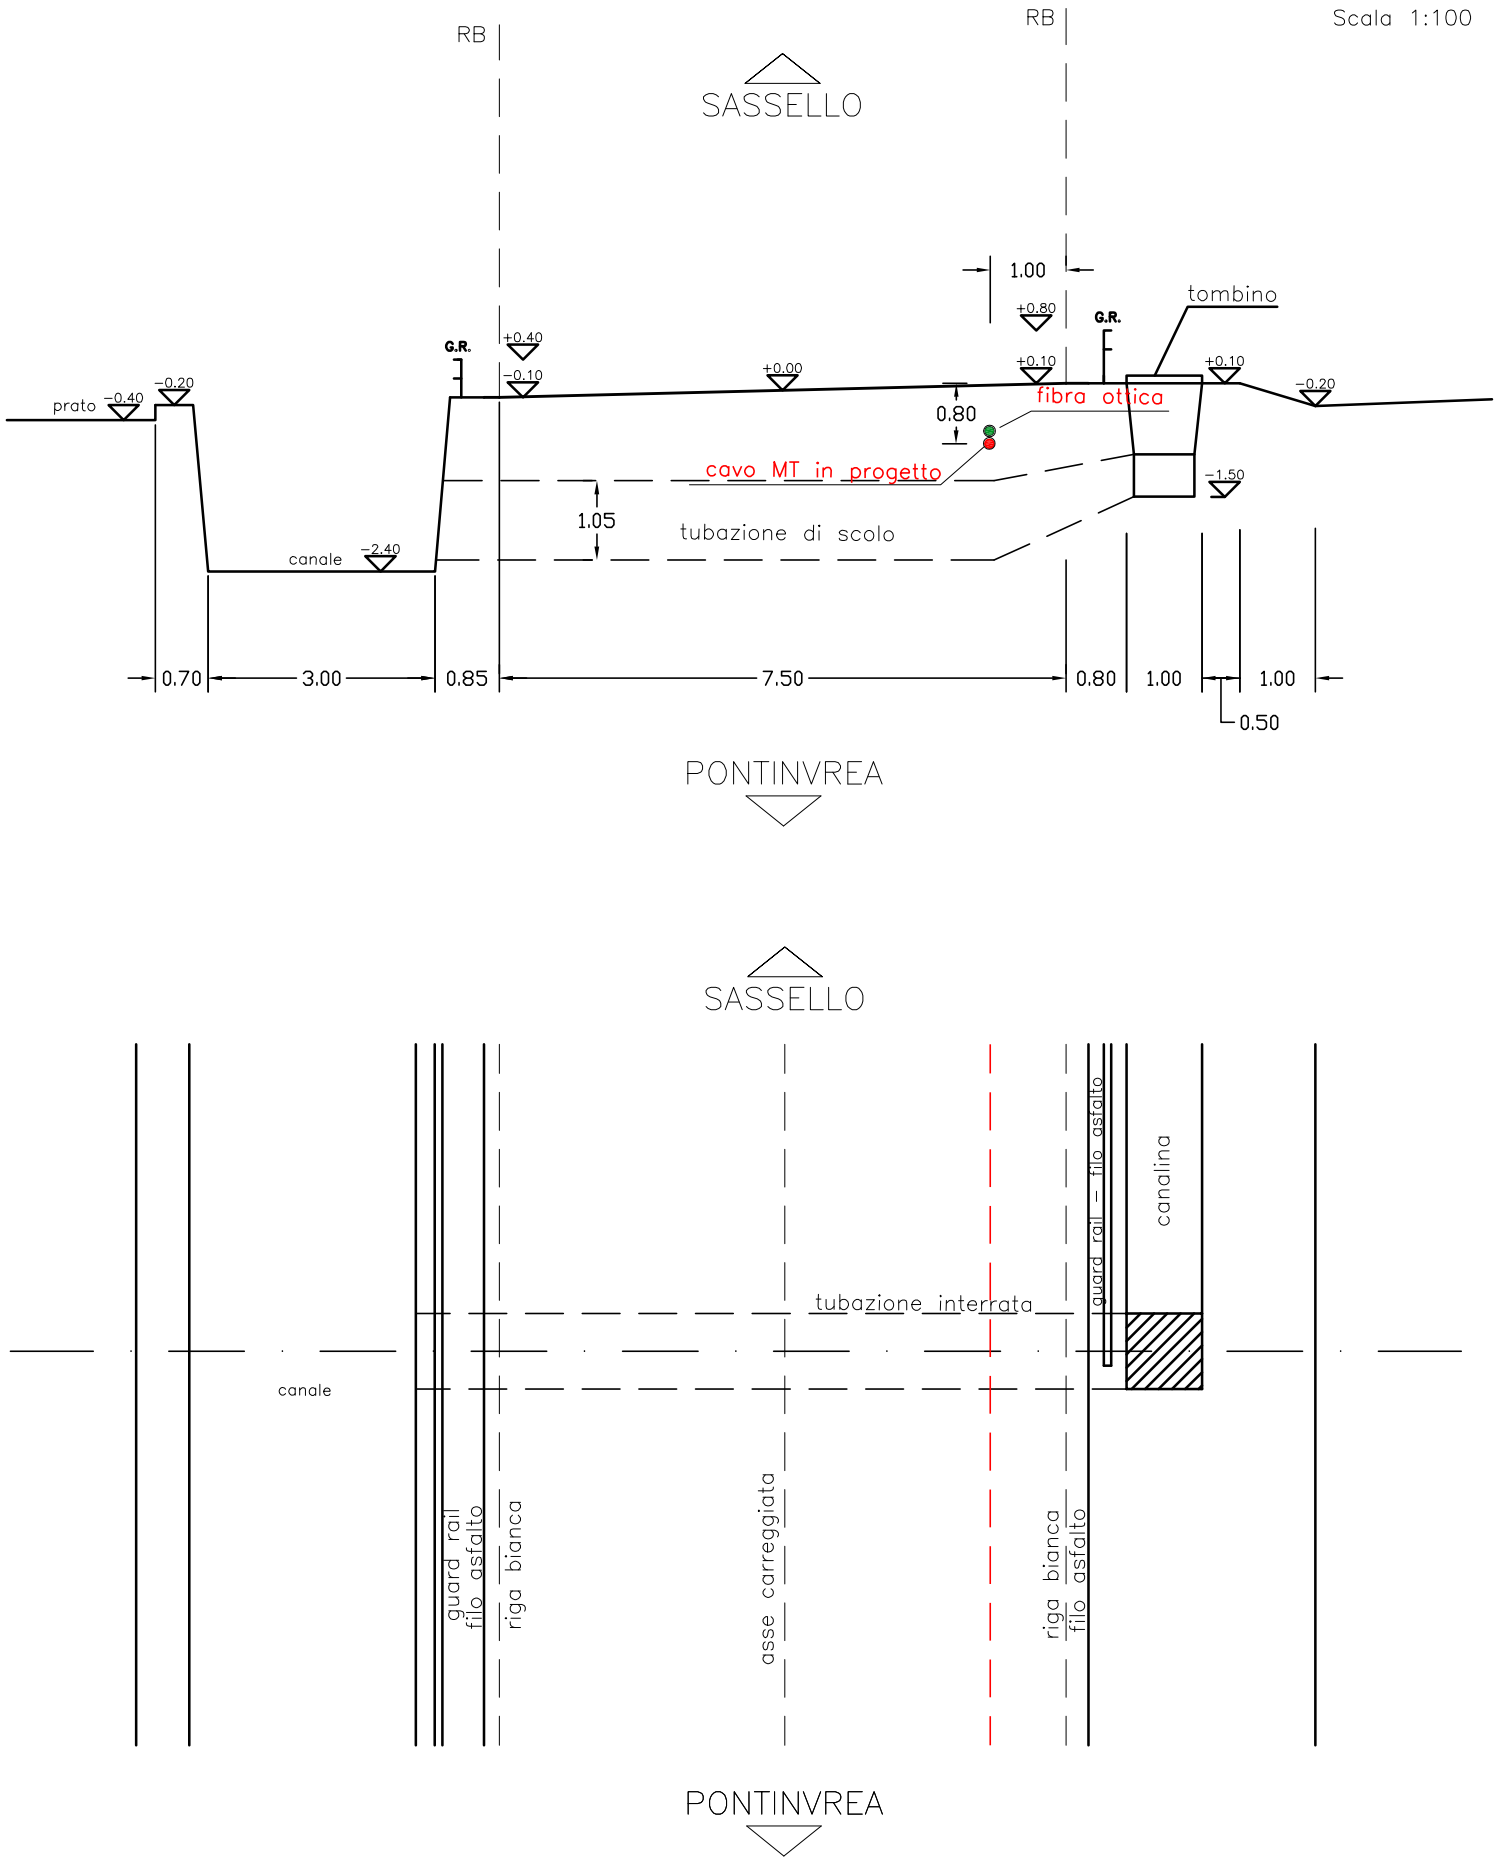


FOTO SEZIONE N°34

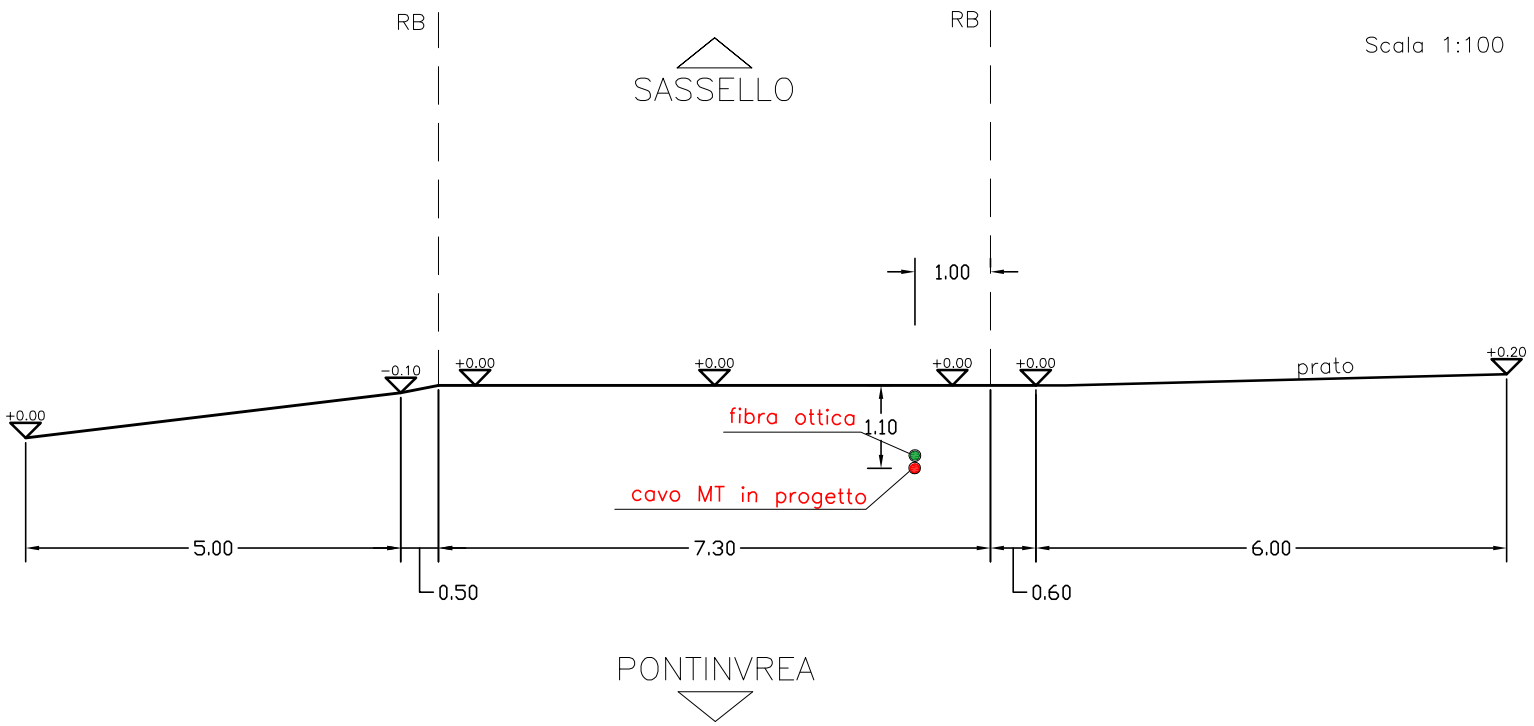

S.P n°542 SEZIONE AL Km 17+725




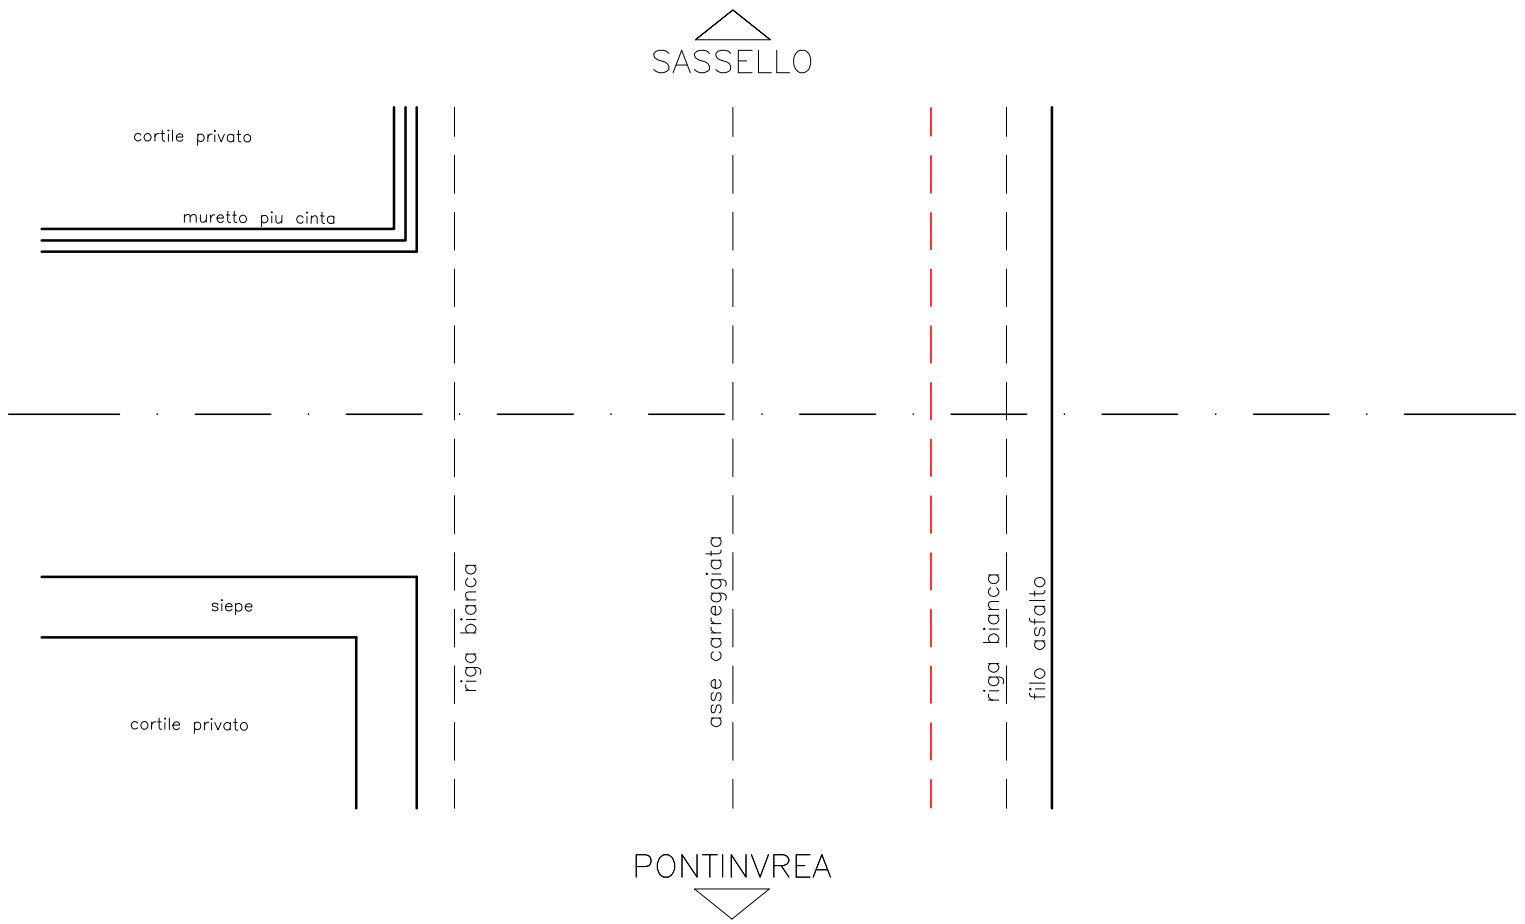



FOTO SEZIONE N°35



S.P n°542 SEZIONE PONTE AL Km 17+836

36

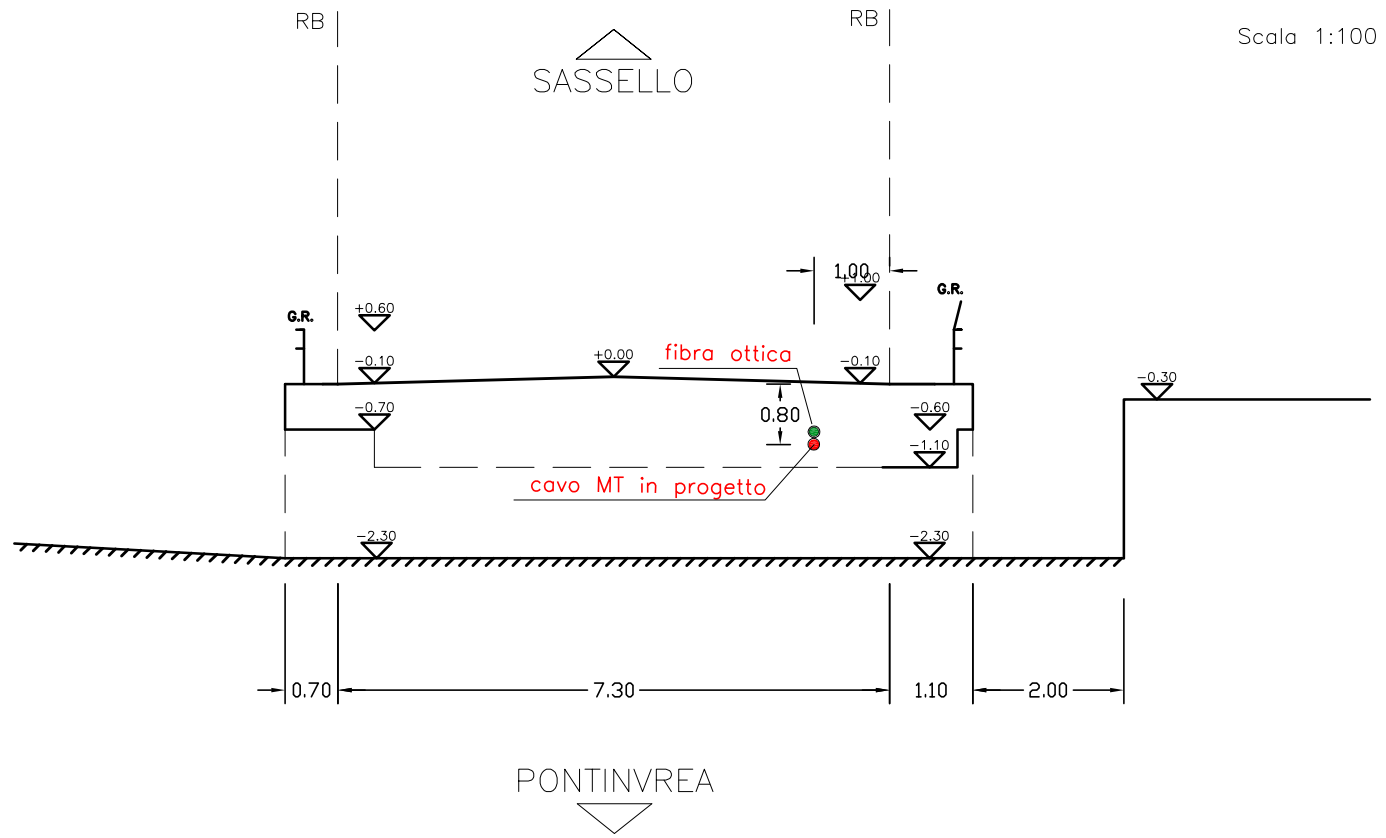

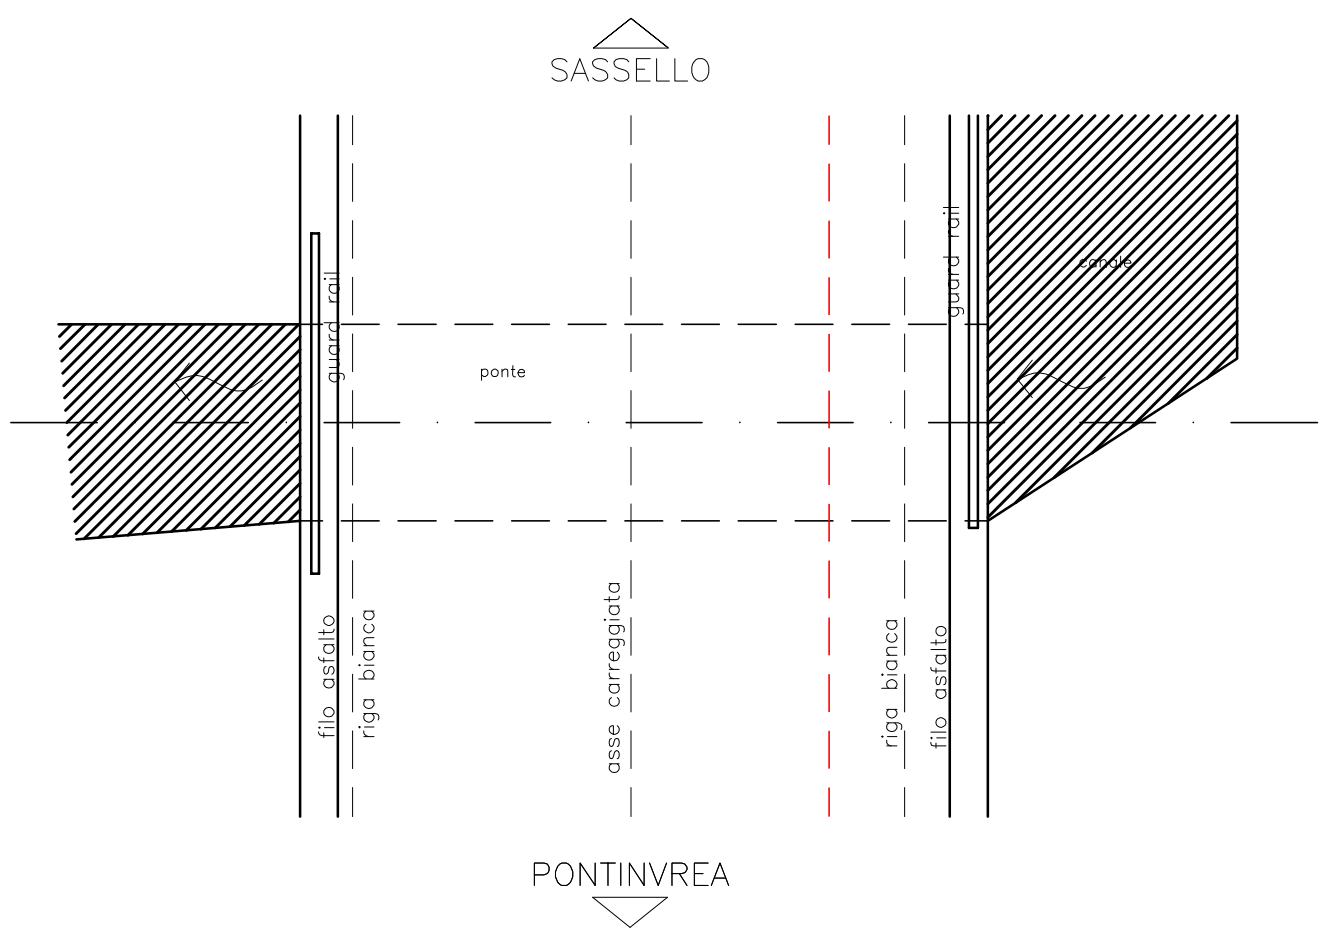

PROSPETTO PONTE AL Km 17+836

Scala 1:100


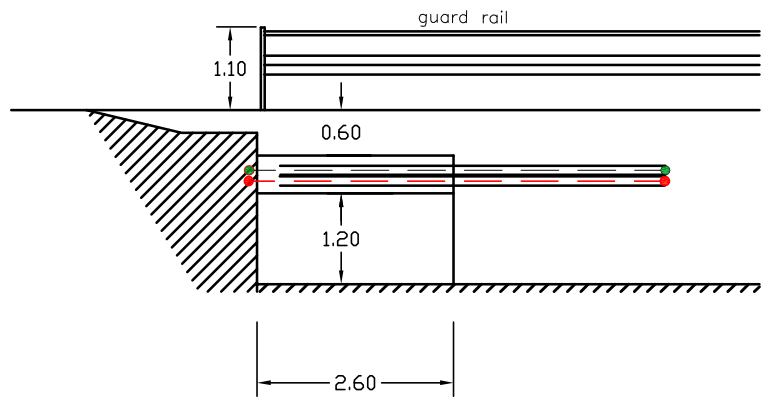


FOTO SEZIONE N°36



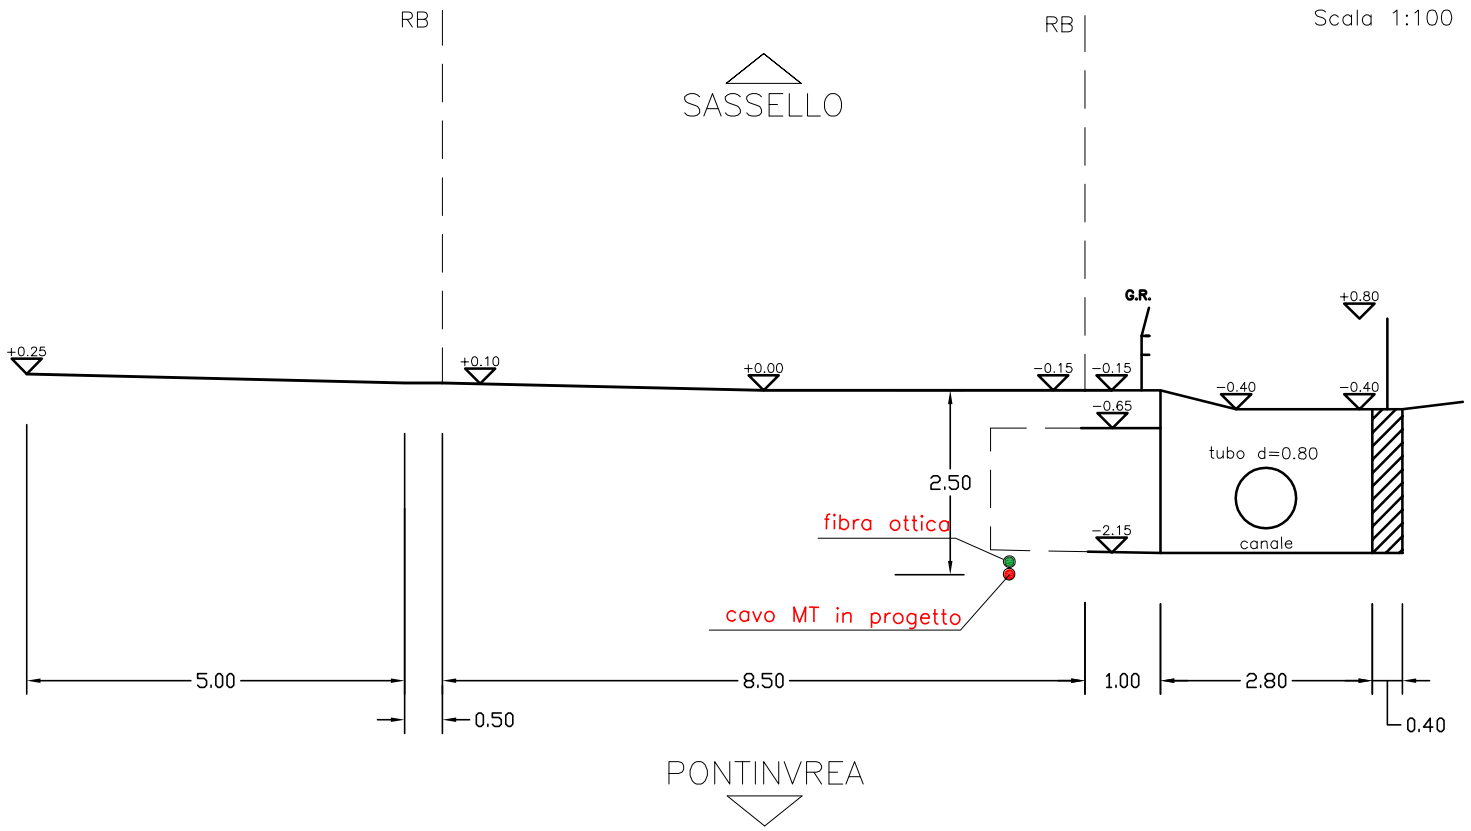

S.P n°542 SEZIONE AL Km 17+960



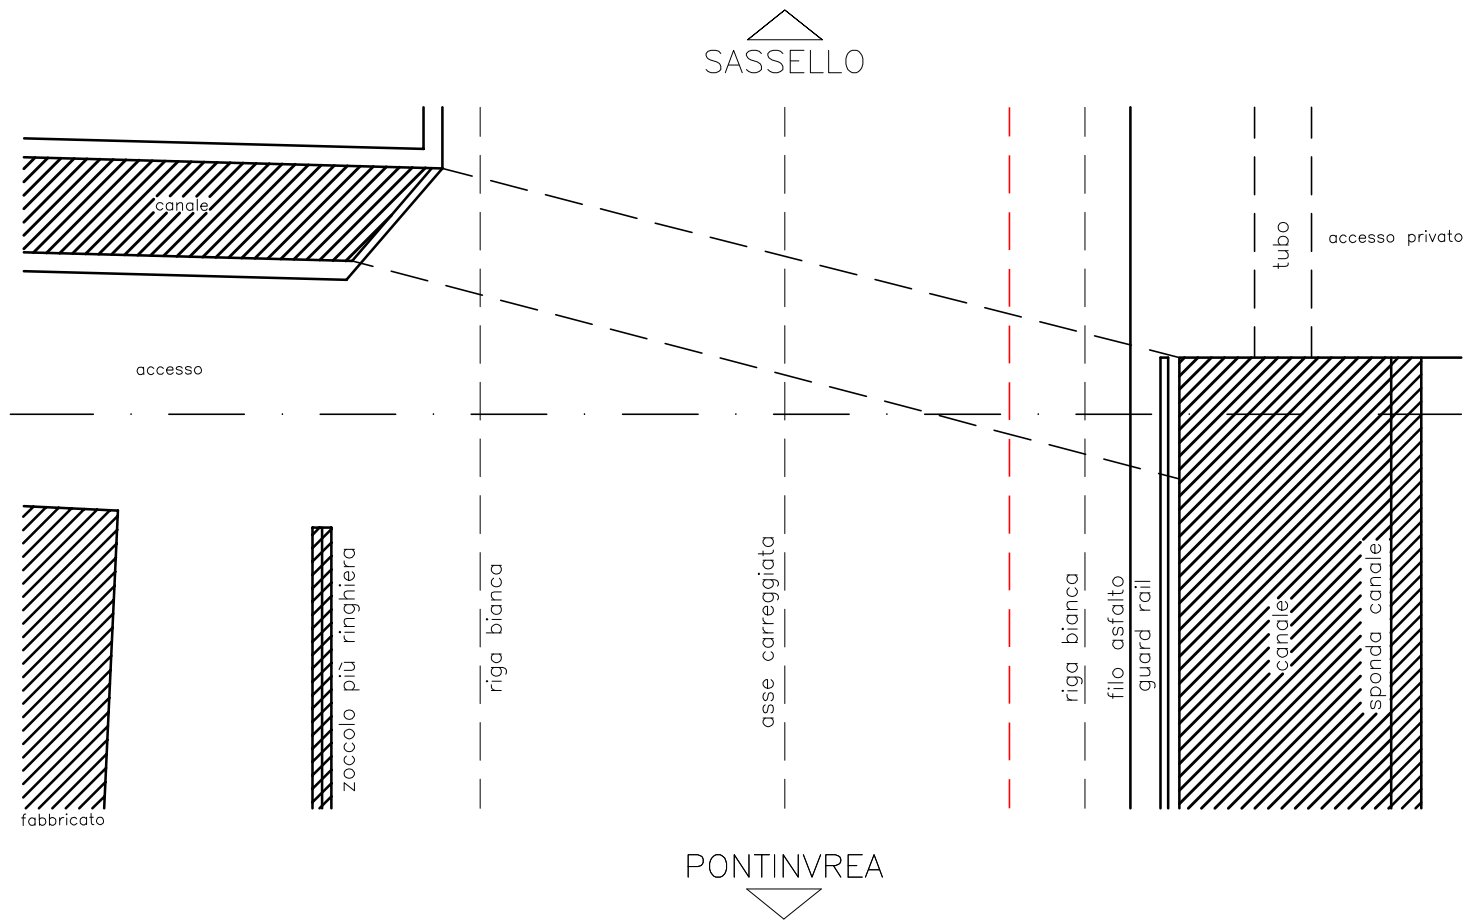


FOTO SEZIONE N°37



S.P n°542 SEZIONE AL Km 18+118


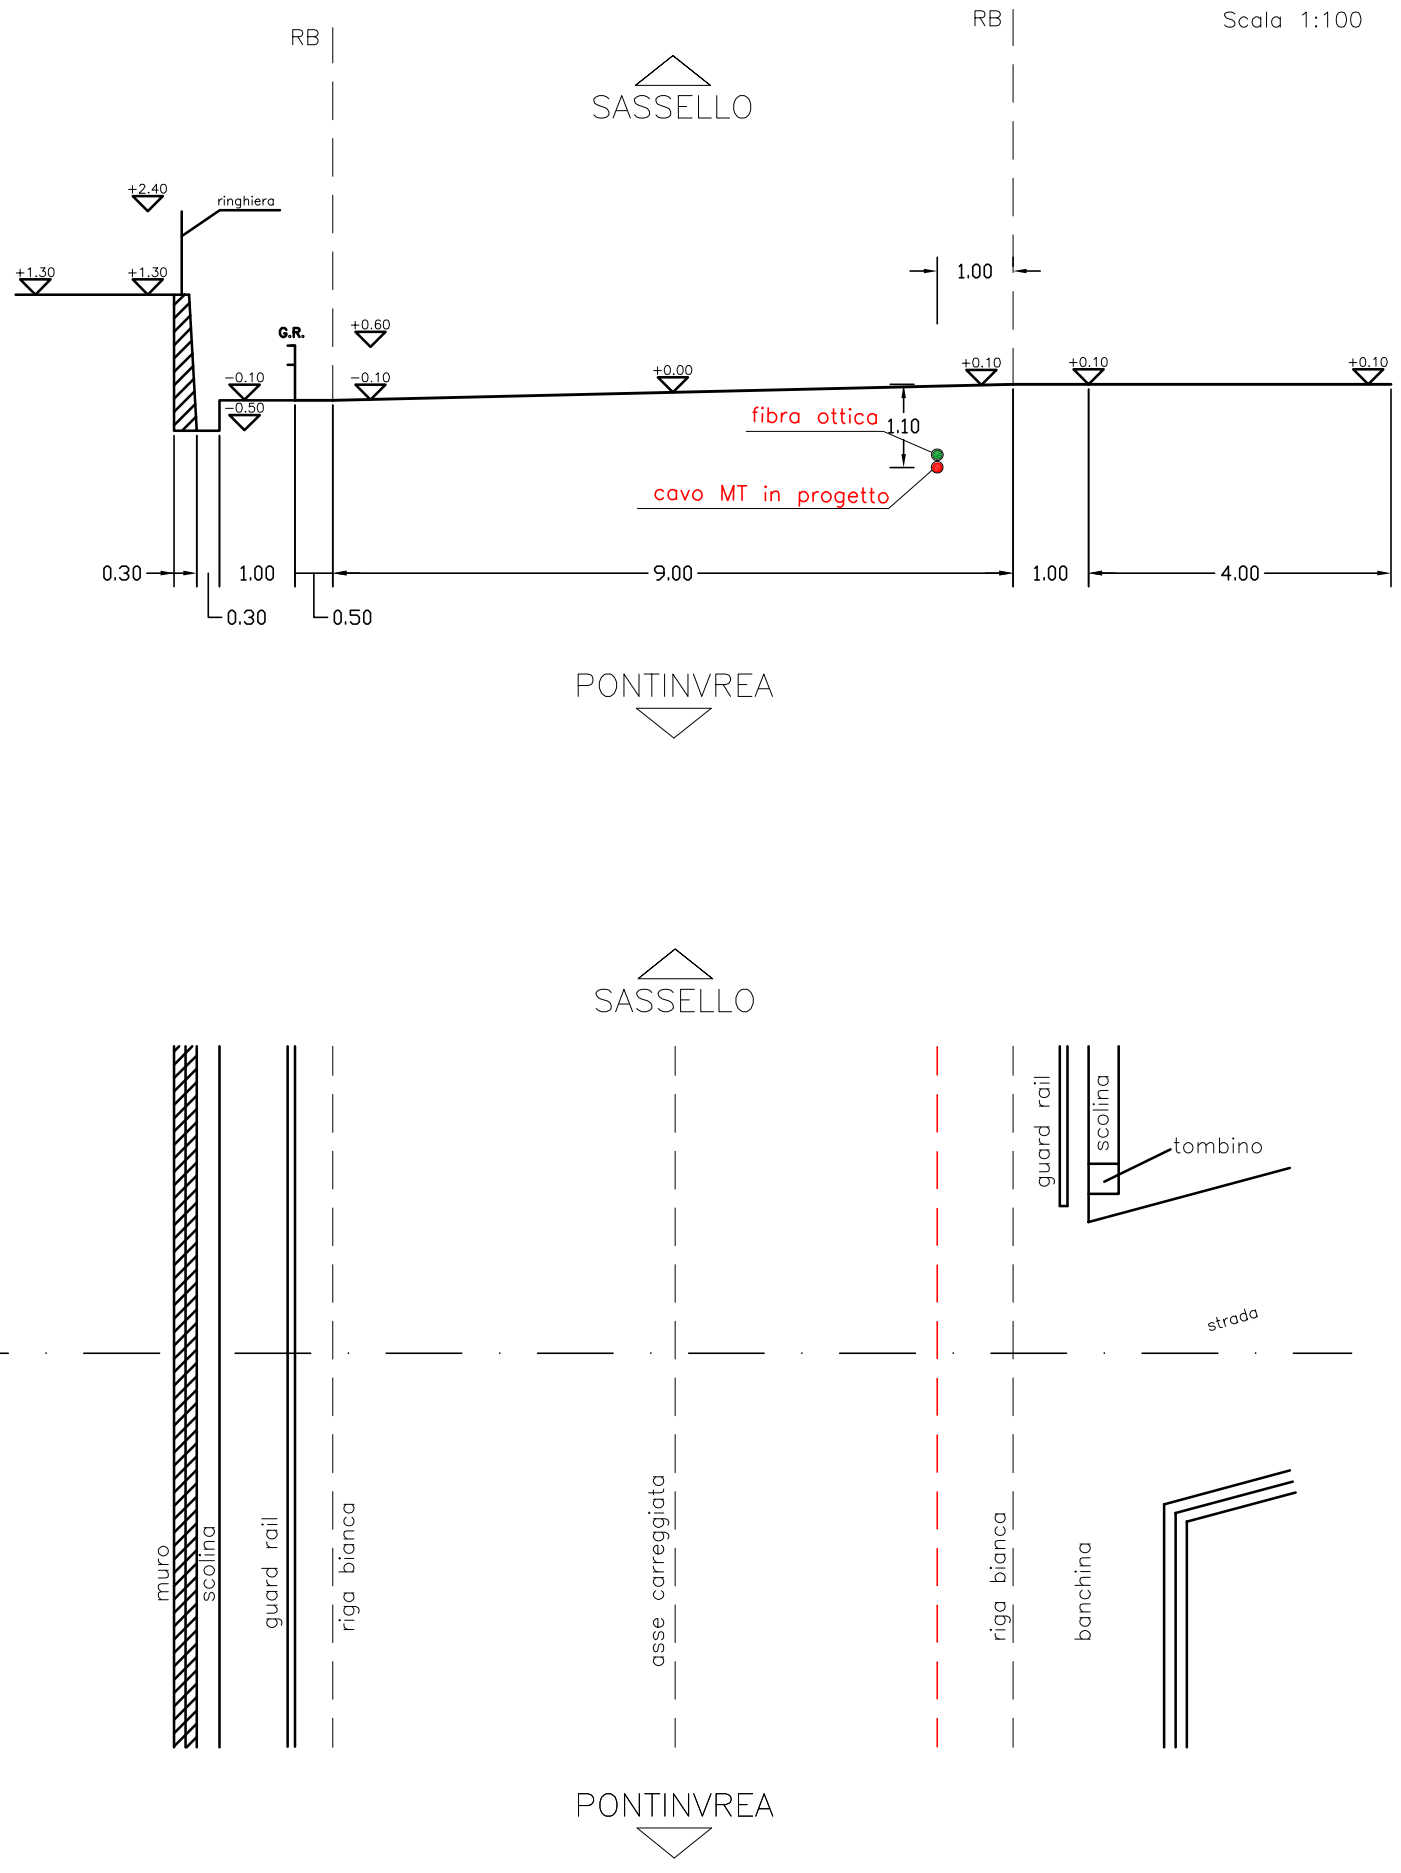


FOTO SEZIONE N°38

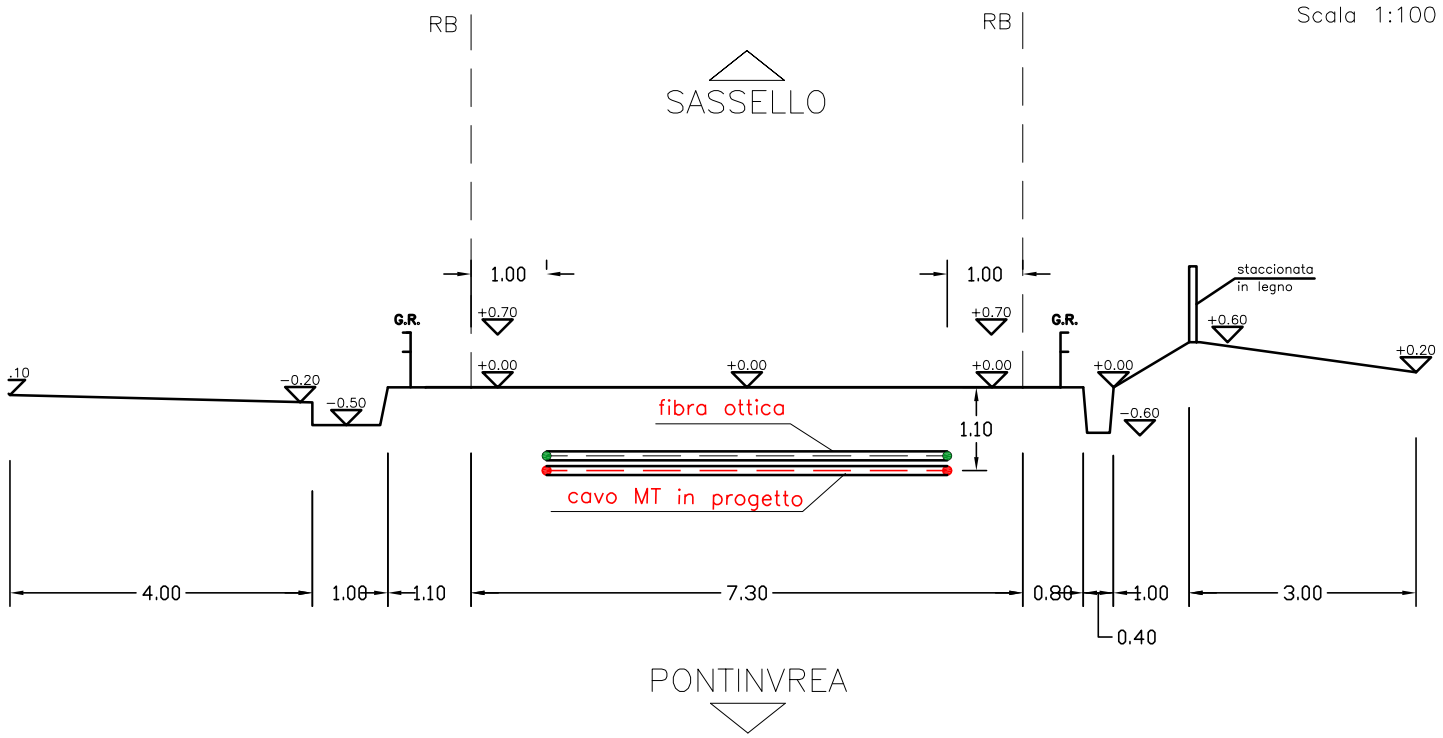

S.P n°542 SEZIONE AL Km 18+318

Scala 1:100



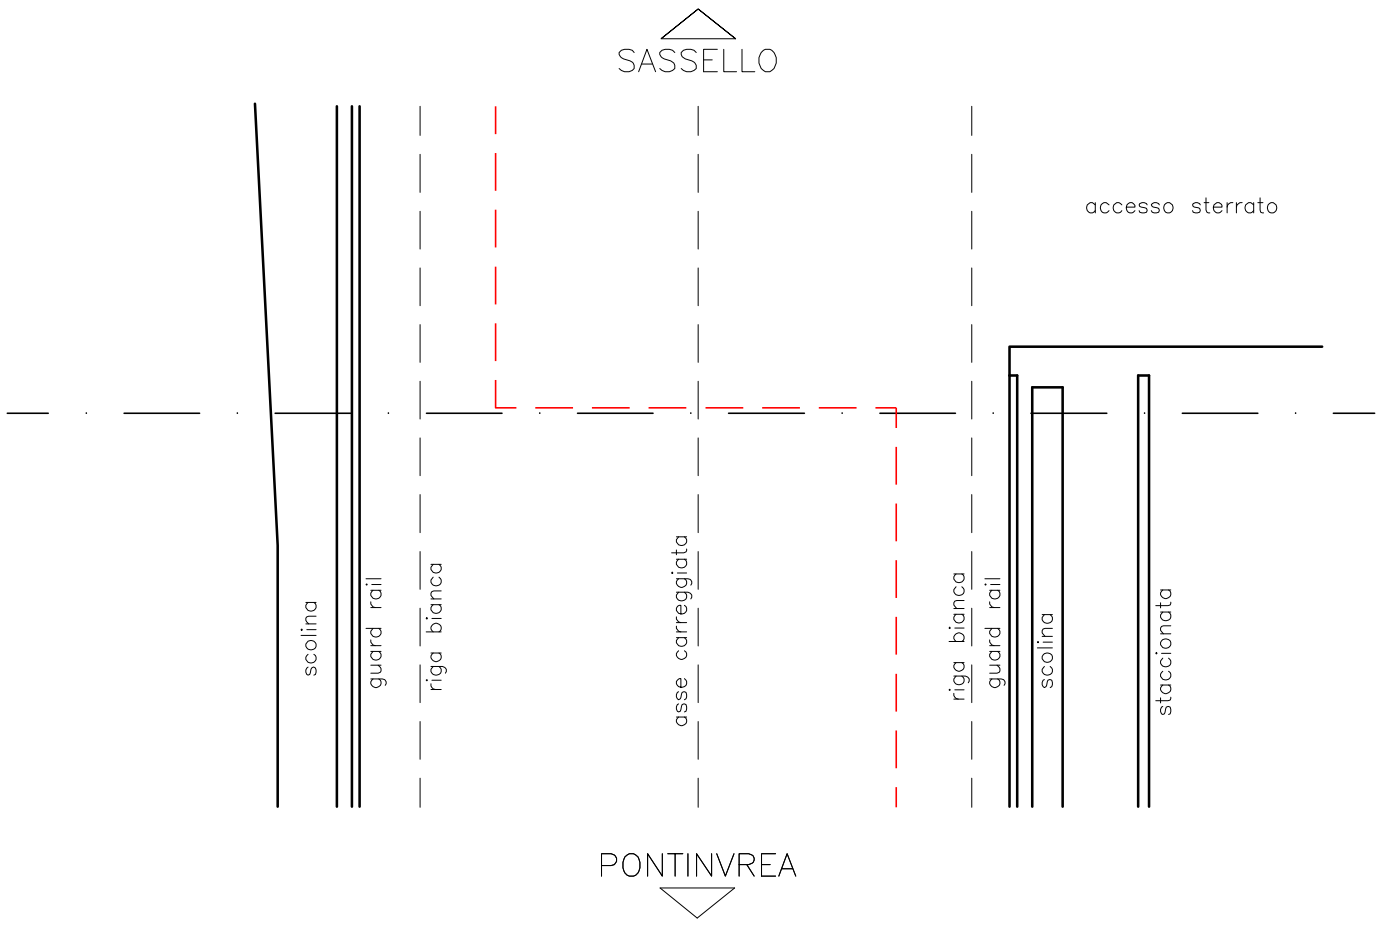



FOTO SEZIONE N°39



S.P n°542 SEZIONE INCROCIO AL Km 18+418

INCROCIO CON S.P n° 334

Scala 1:100

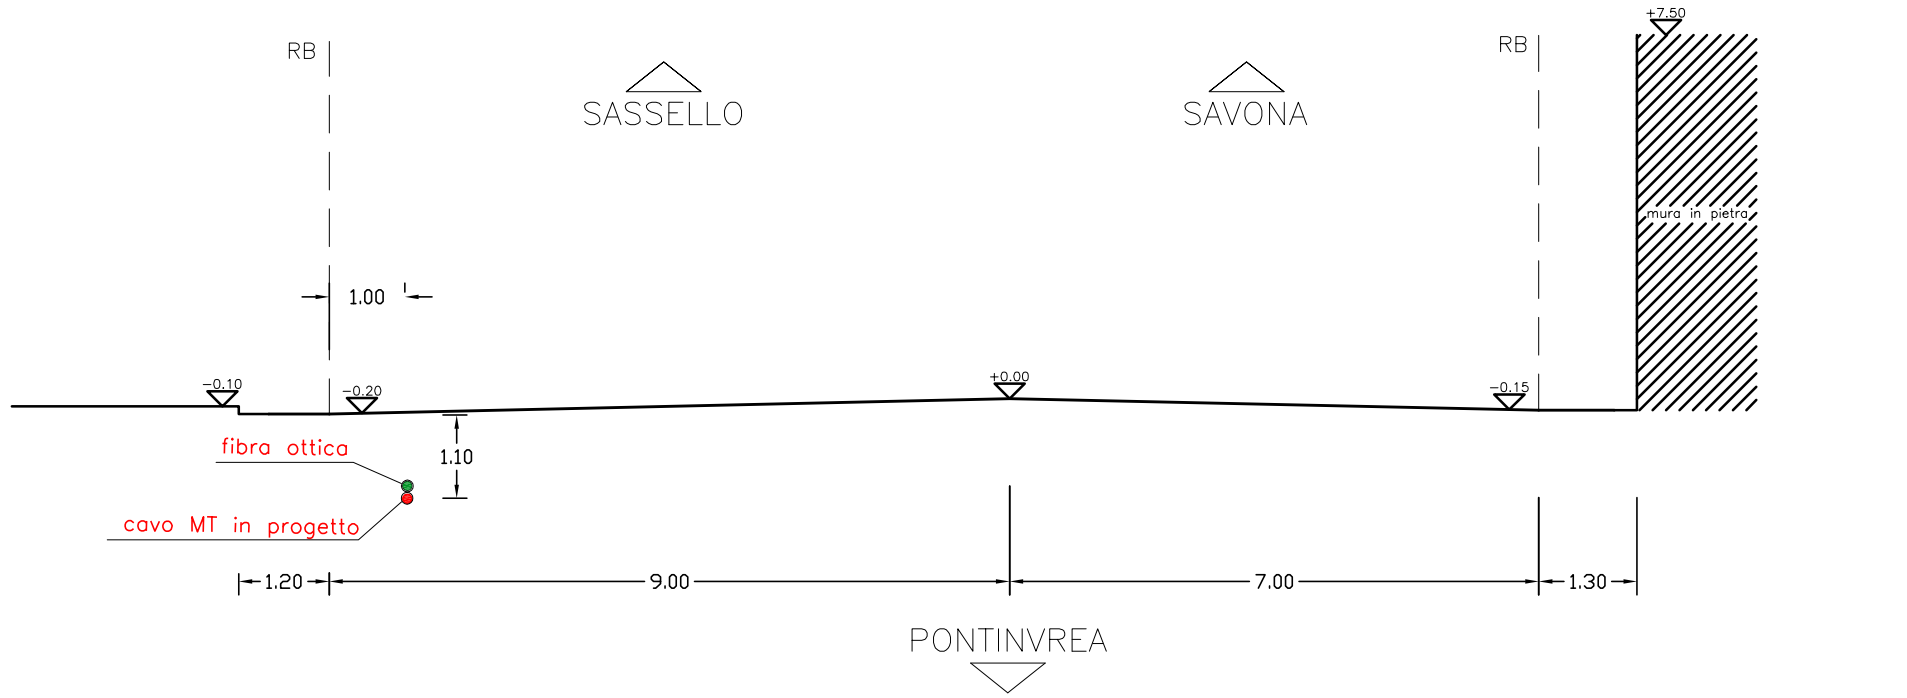

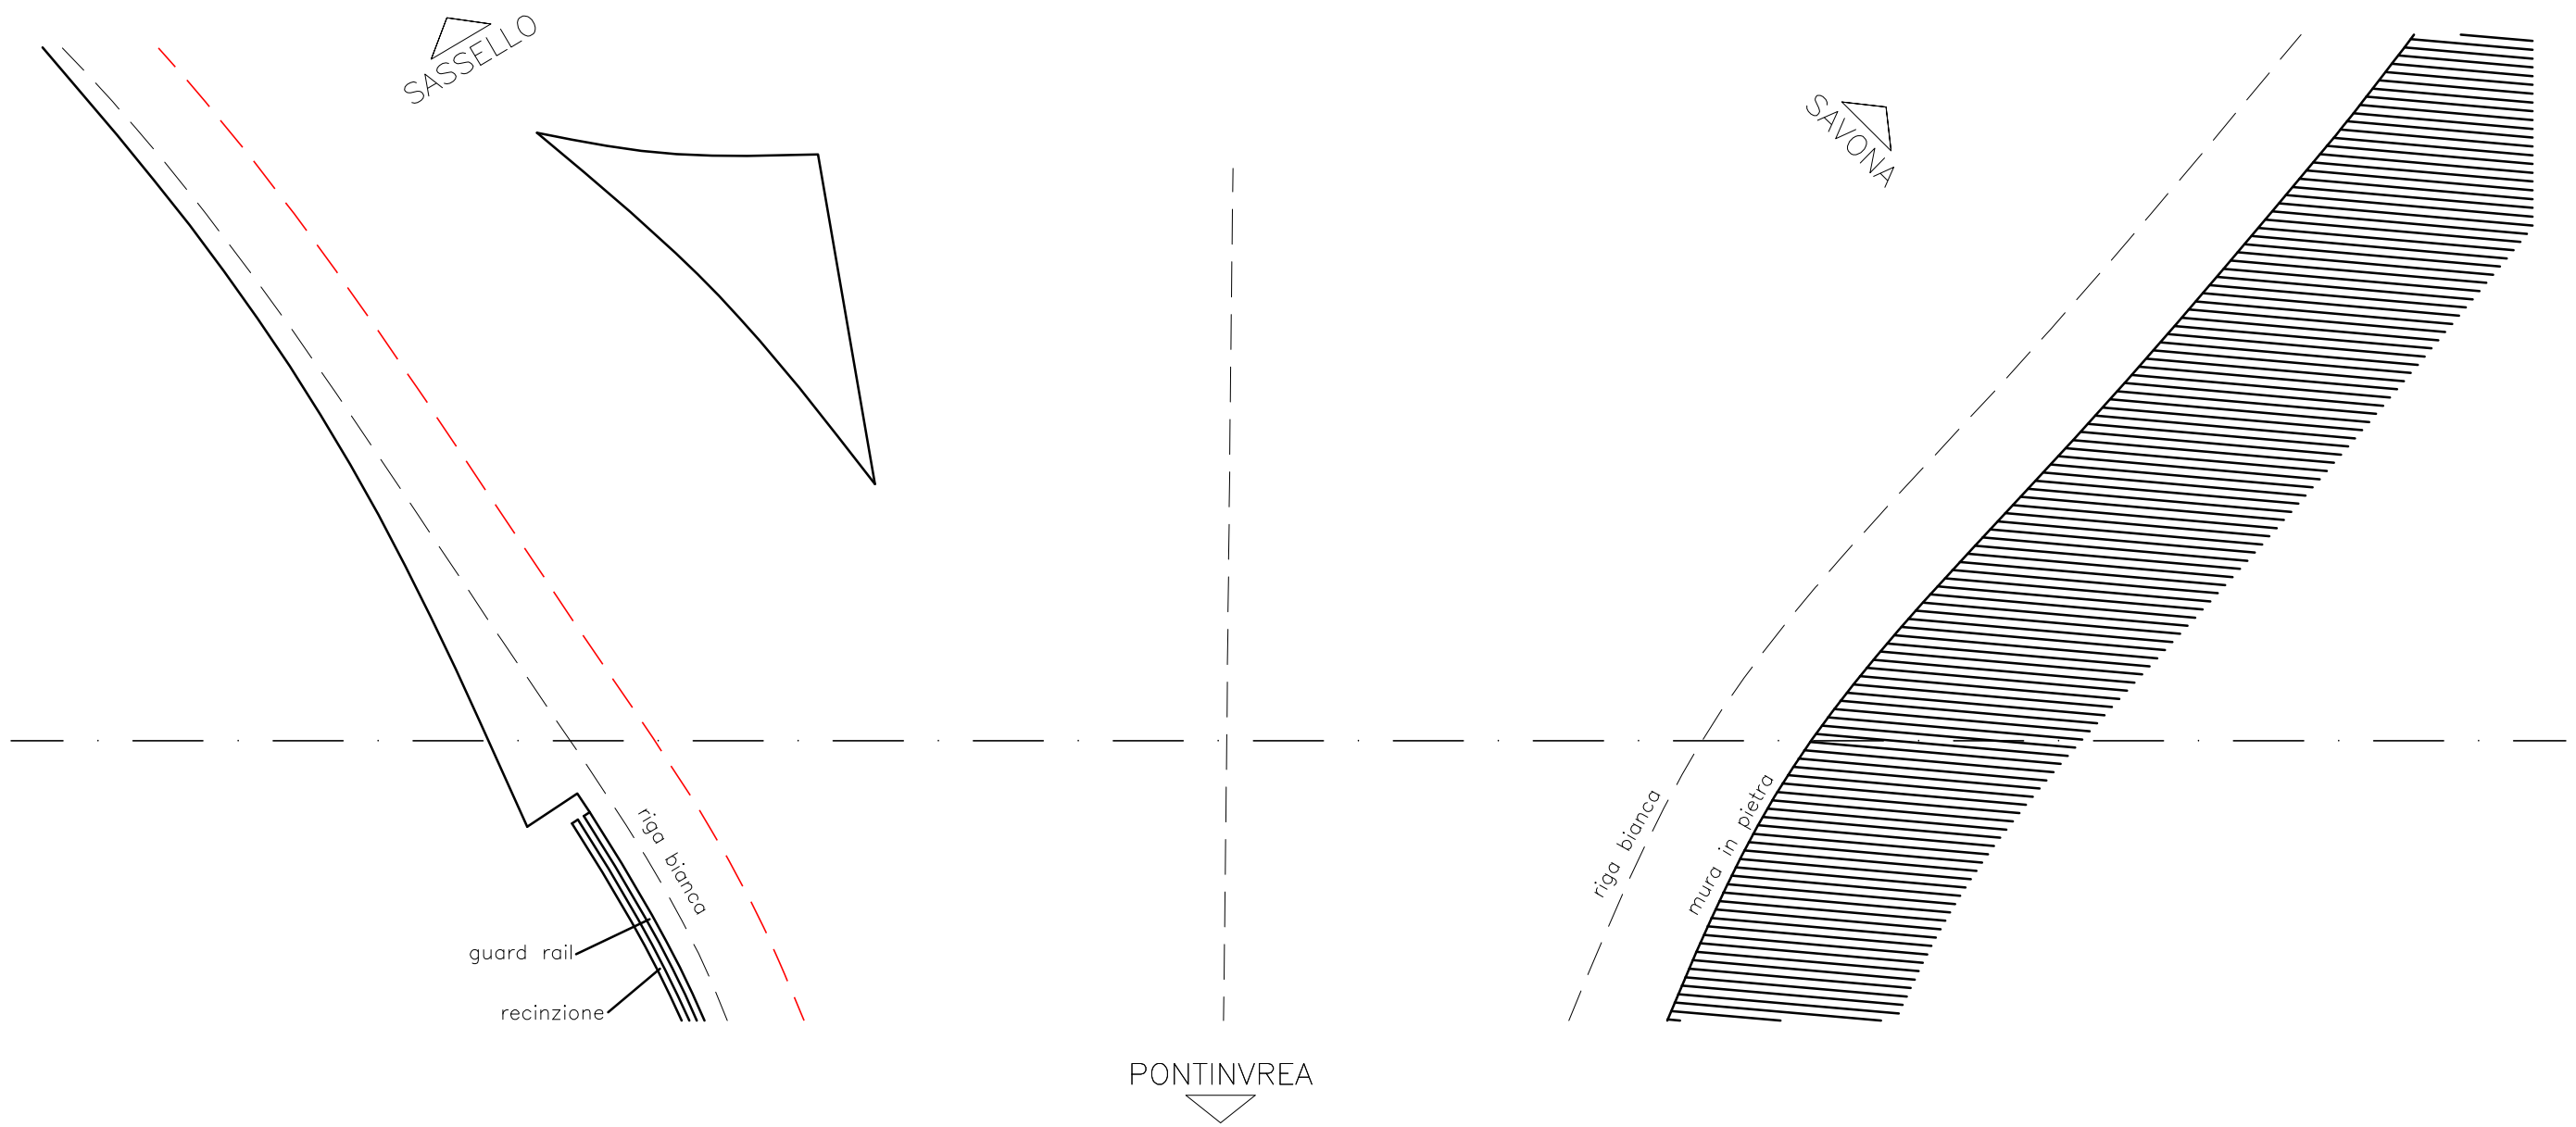


FOTO SEZIONE N°40

