REGIONE LIGURIA
PROVINCIA DI SAVONA
COMUNE DI PONTINVREA

Oggetto: PROGETTO

PARCO EOLICO BRIC AUTZE'

Committente:

EOLO srl
Via Bartolomeo Prieri 4
12016 Peveragno (CN)

Progettisti:

Entec spa
Via Montegrappa, 2
12038 Savigliano (CN)
Tel. +39 0172 370 008
Fax. +39 0172 375 319
www.entec.it

Paolo Ing. **OBERTO**
Matteo Ing. **ANZALONE**
Daniele Ing. **GARNERONE**



Collaboratori:

Paolo Dott. For. **CORRENDO**
Sara Dott.ssa **VIGLIETTI**
Paola Geol. **REVERDITO**
Roberto Consulente faunistico **TOFFOLI**

Elaborato:

L.07.b

Titolo:

Sezioni trasversali linea elettrica su strada comunale
Comune di Sassello


Scala: 1:100

Revisione: settembre 2015

Note Legali: proprietà esclusiva della società Entec spa, utilizzo e riproduzione vietate senza alcun accordo scritto

INCROCIO CON STR. COMUNALE – S.P n°334 AL Km 22+308

Scala 1:200

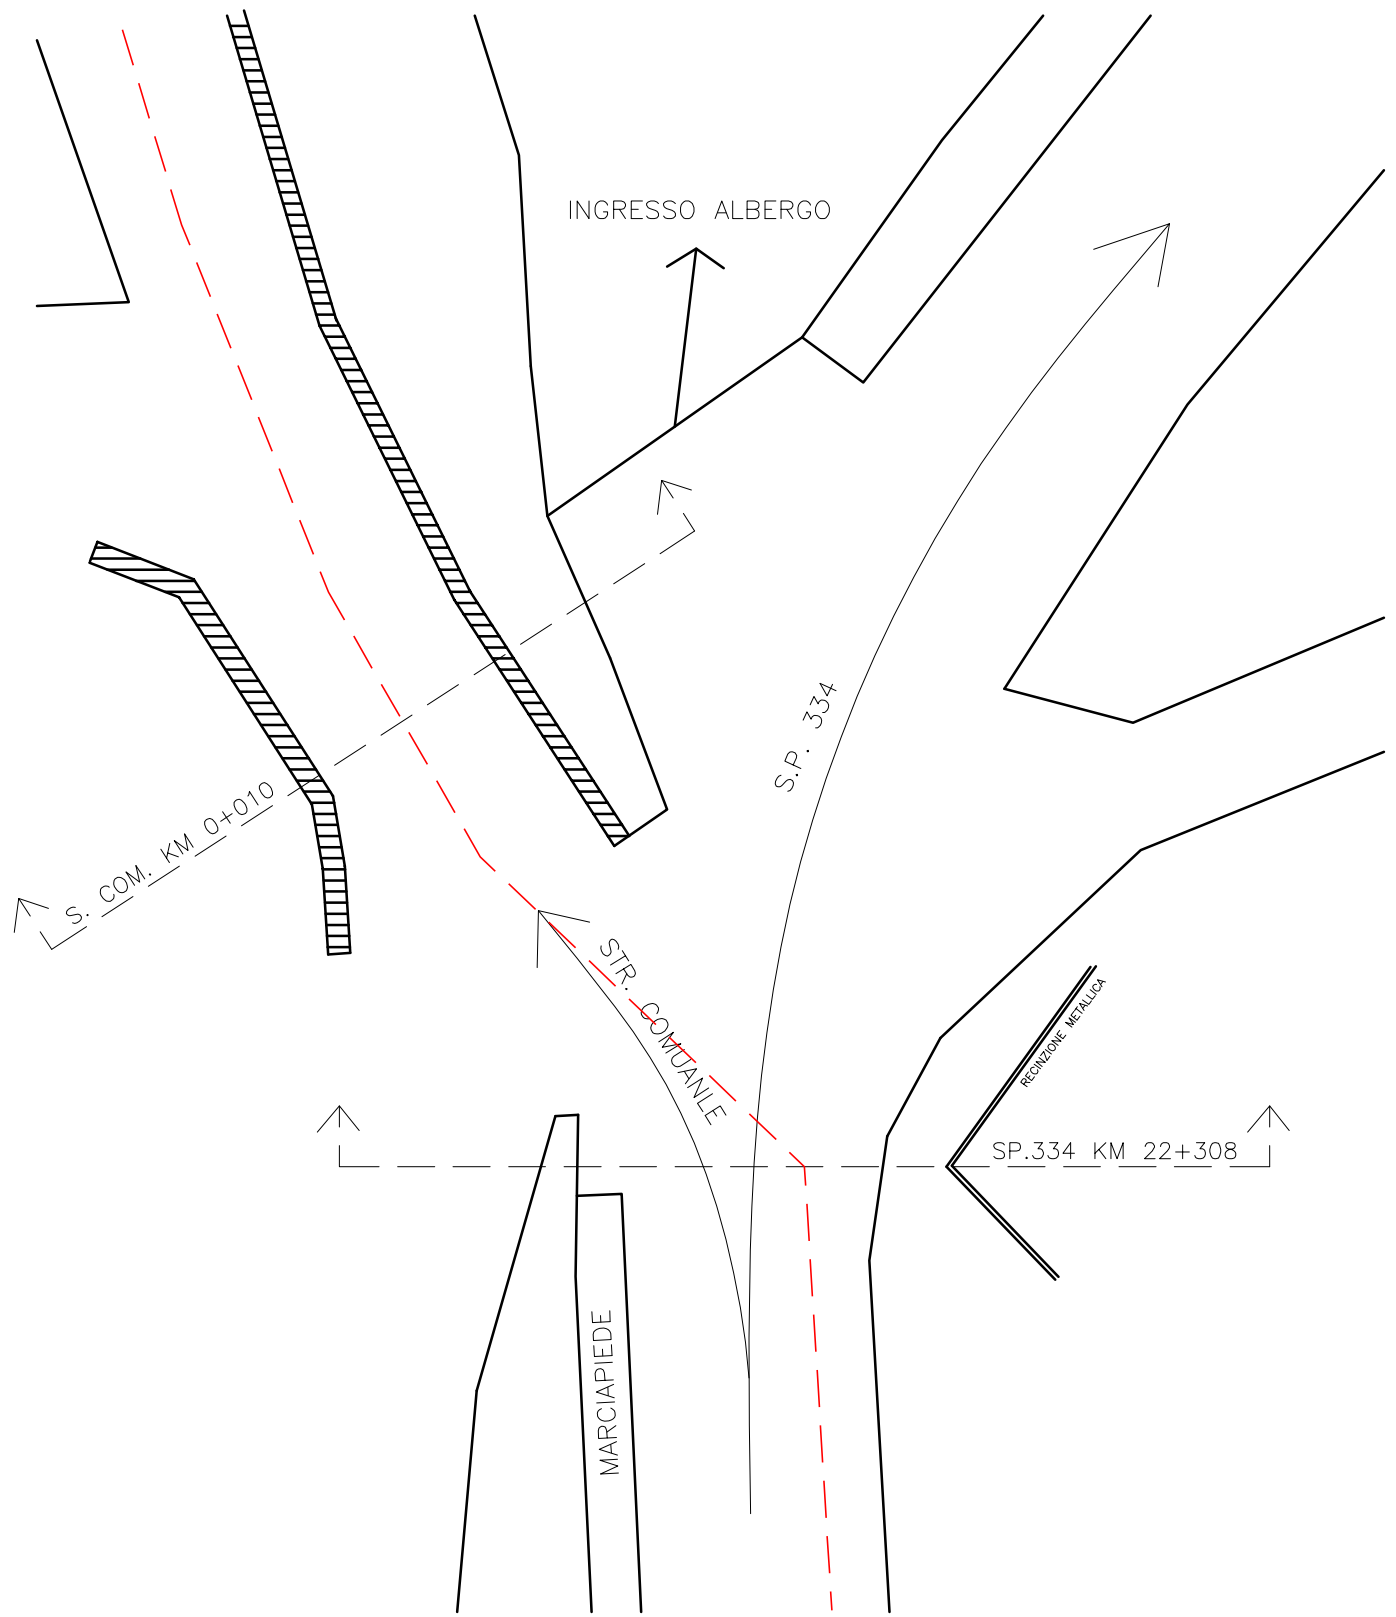

SEZIONE STR. COMUNALE KM 0+010

1

Scala 1:100

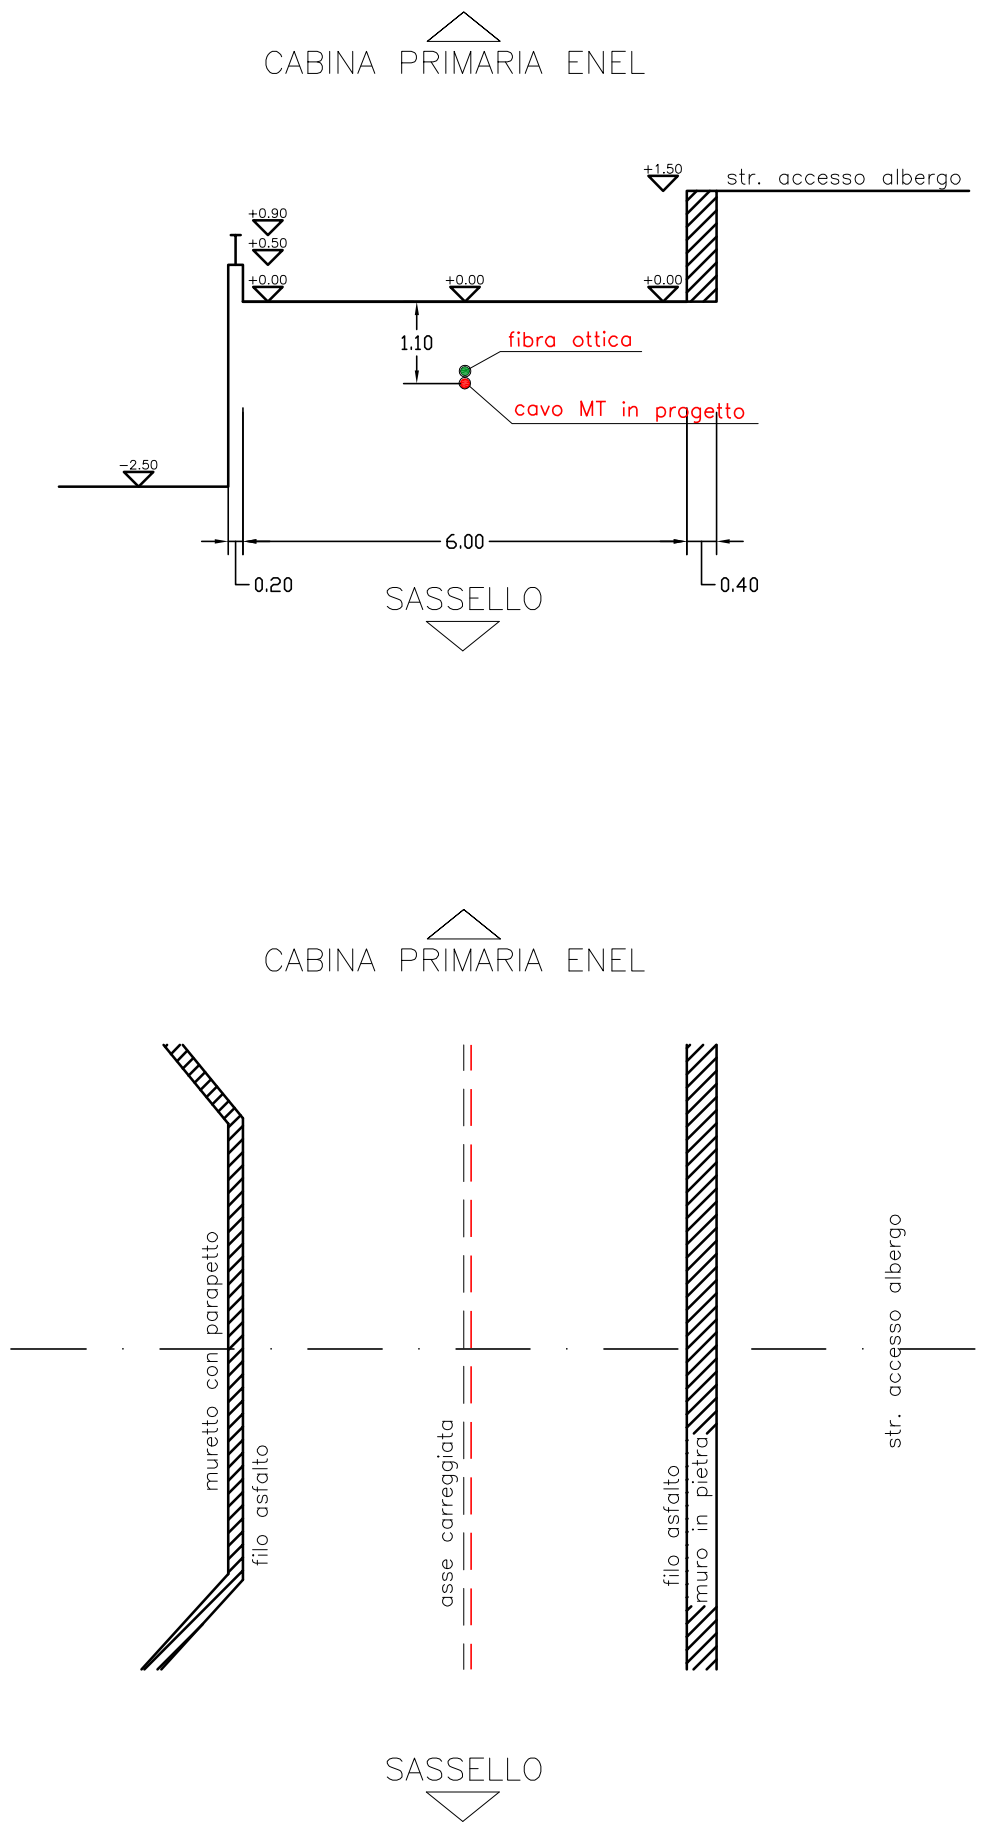



FOTO SEZIONE N°1



2

SEZIONE STR. COMUNALE KM 0+67

Scala 1:100

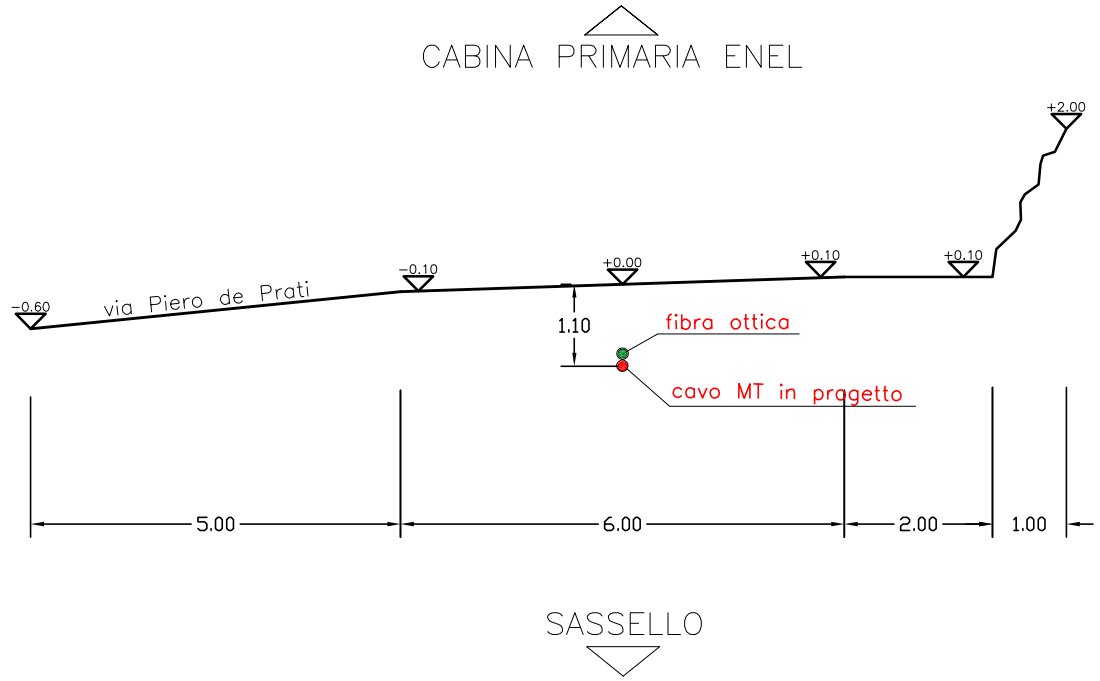

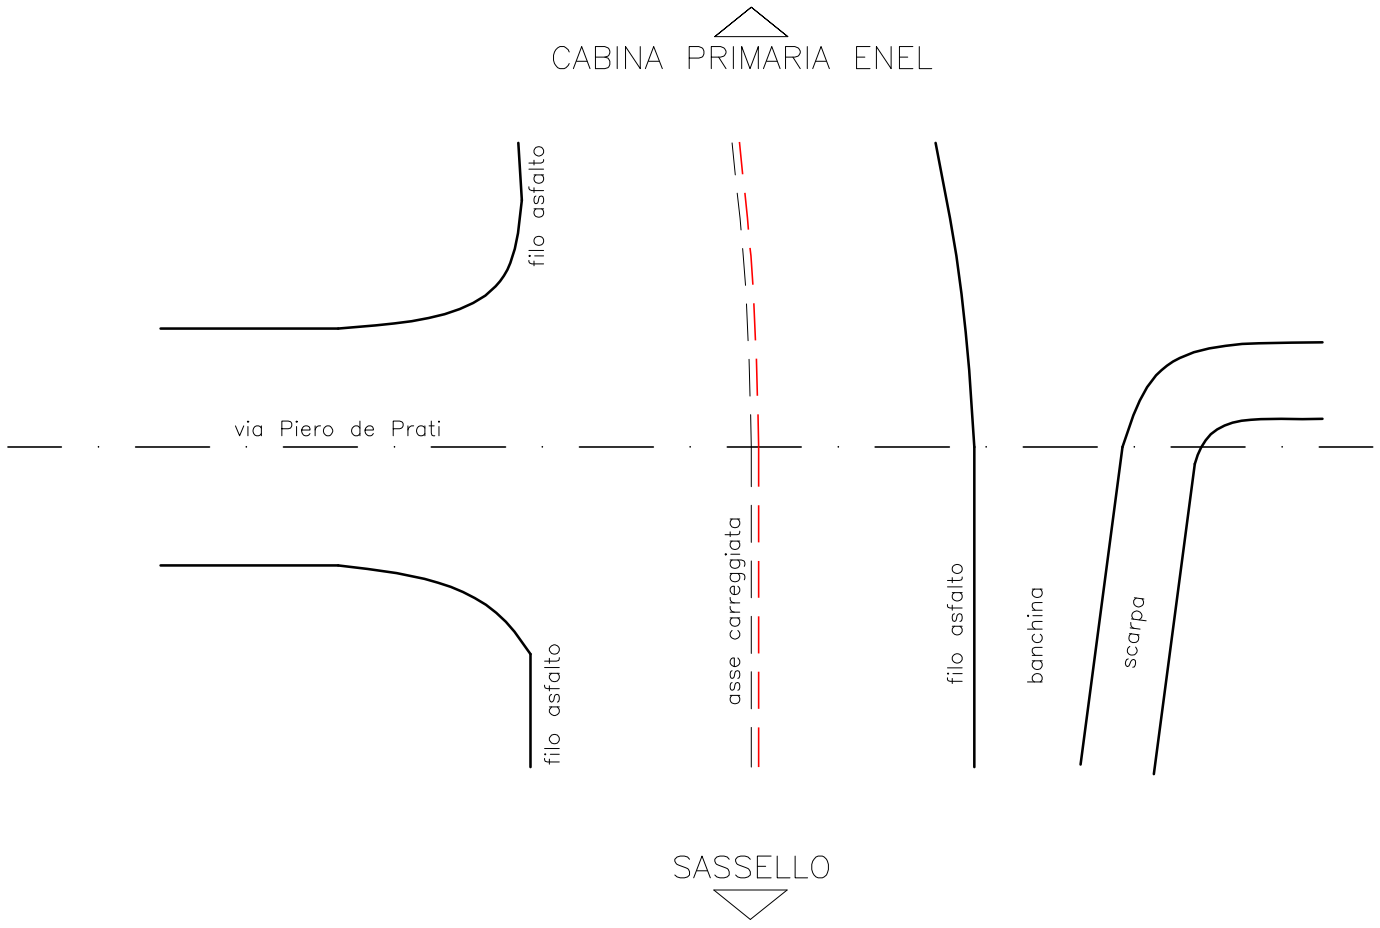


FOTO SEZIONE N°2



3

SEZIONE STR. COMUNALE KM 0+115

Scala 1:100

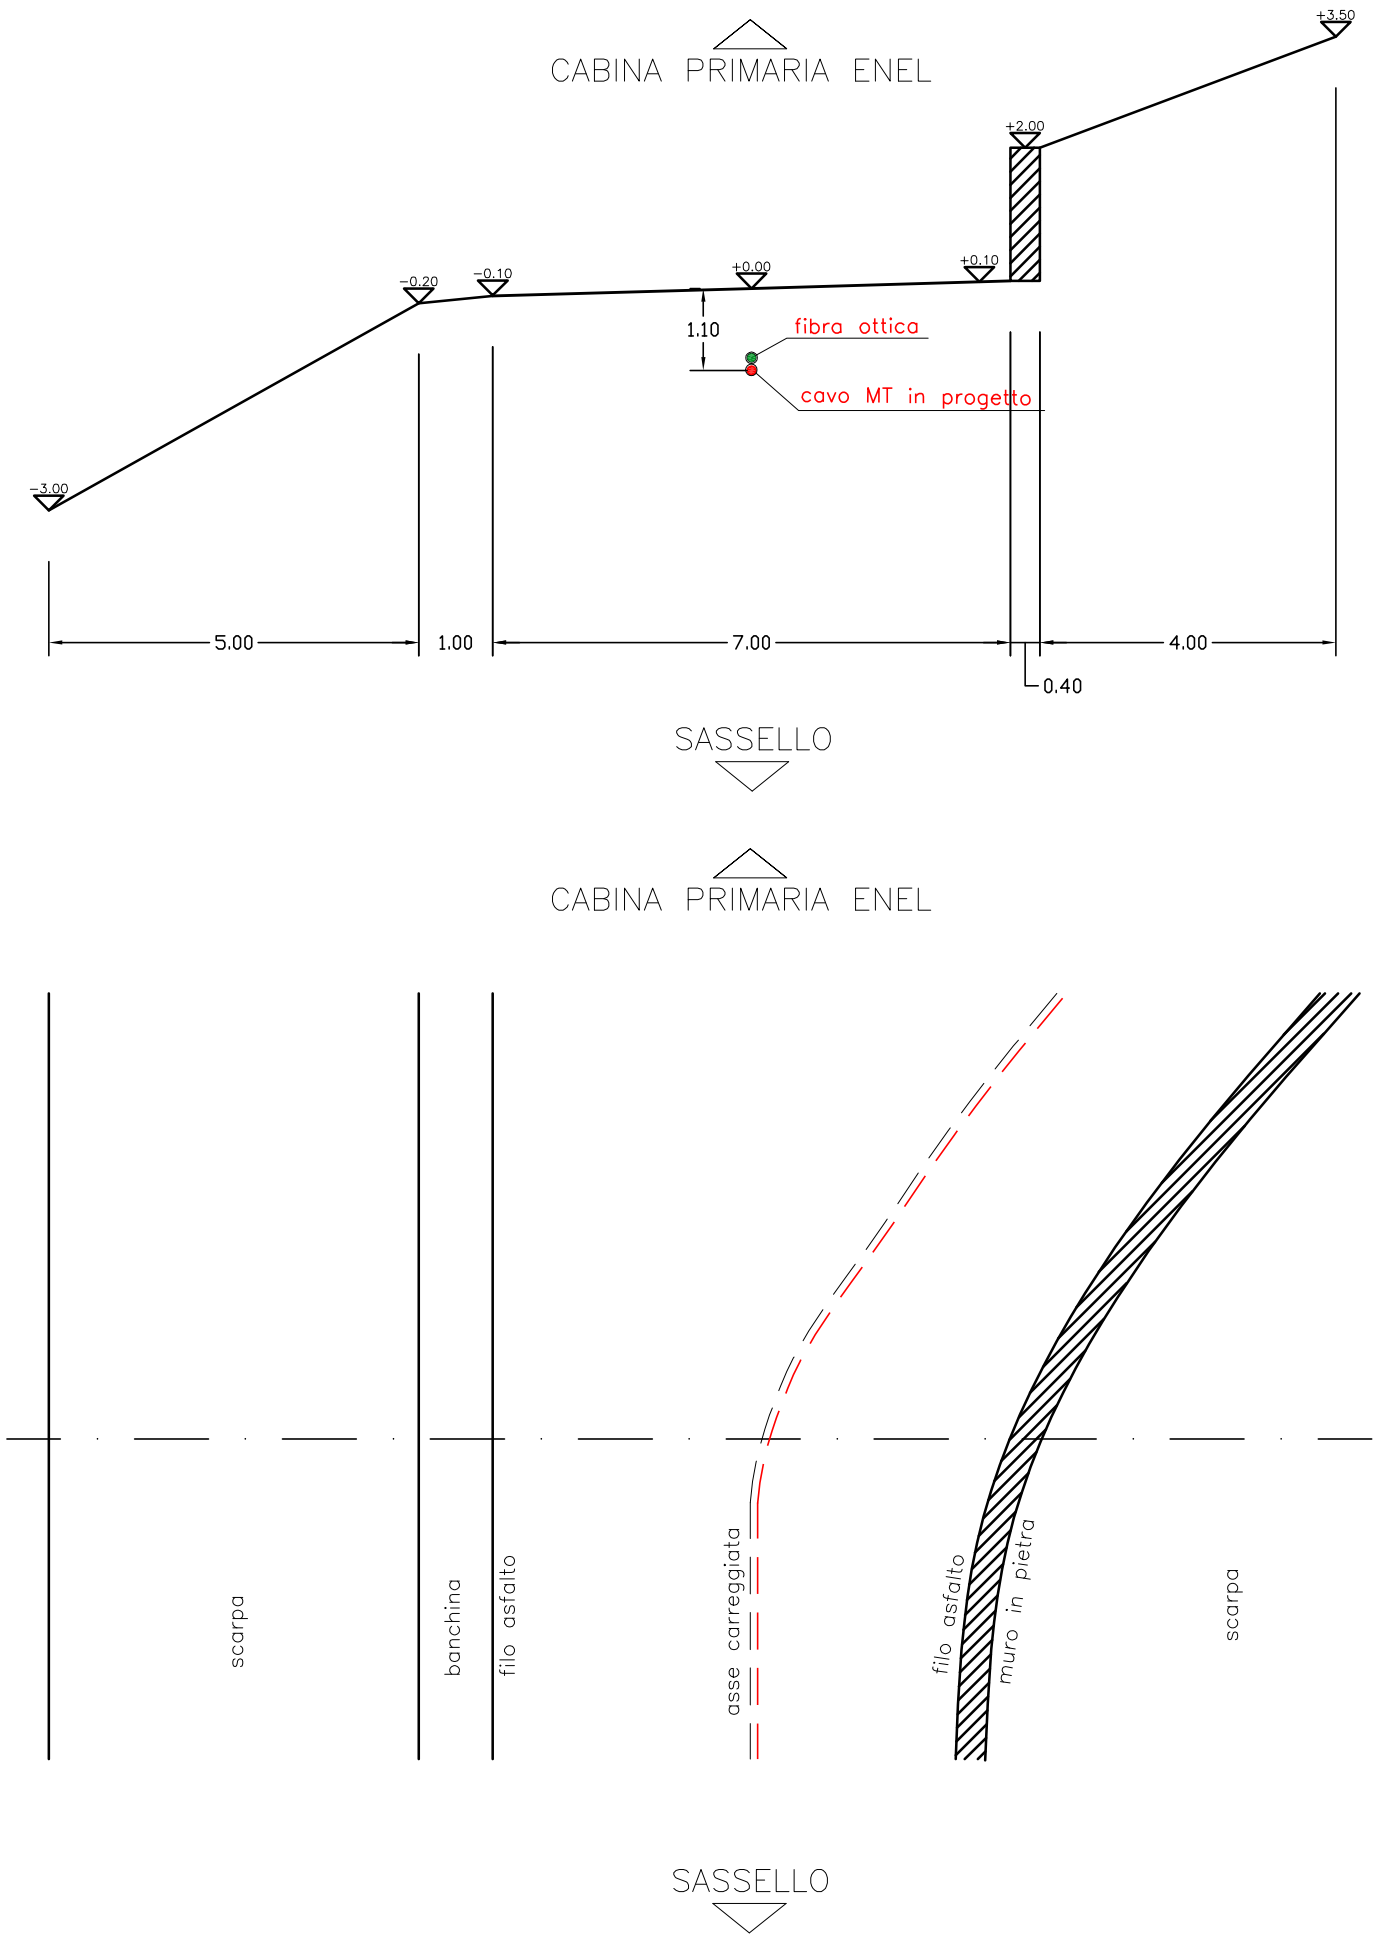



FOTO SEZIONE N°3



4

SEZIONE STR. COMUNALE KM 0+173

Scala 1:100

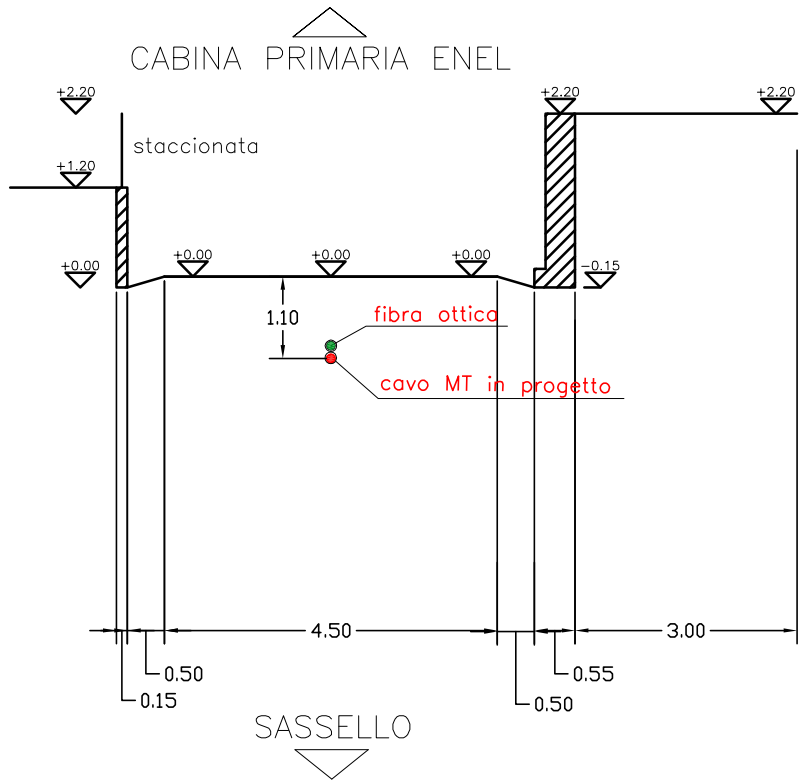

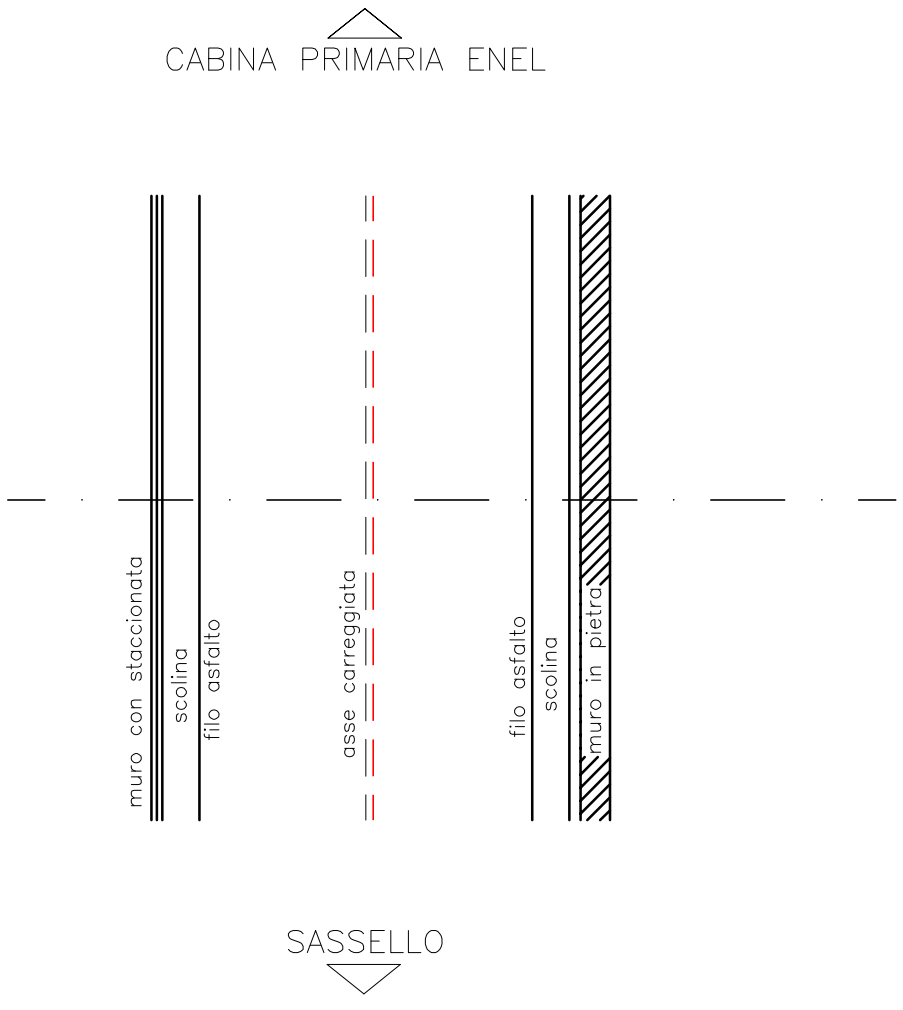



FOTO SEZIONE N°4



5

SEZIONE STR. COMUNALE KM 0+245

Scala 1:100

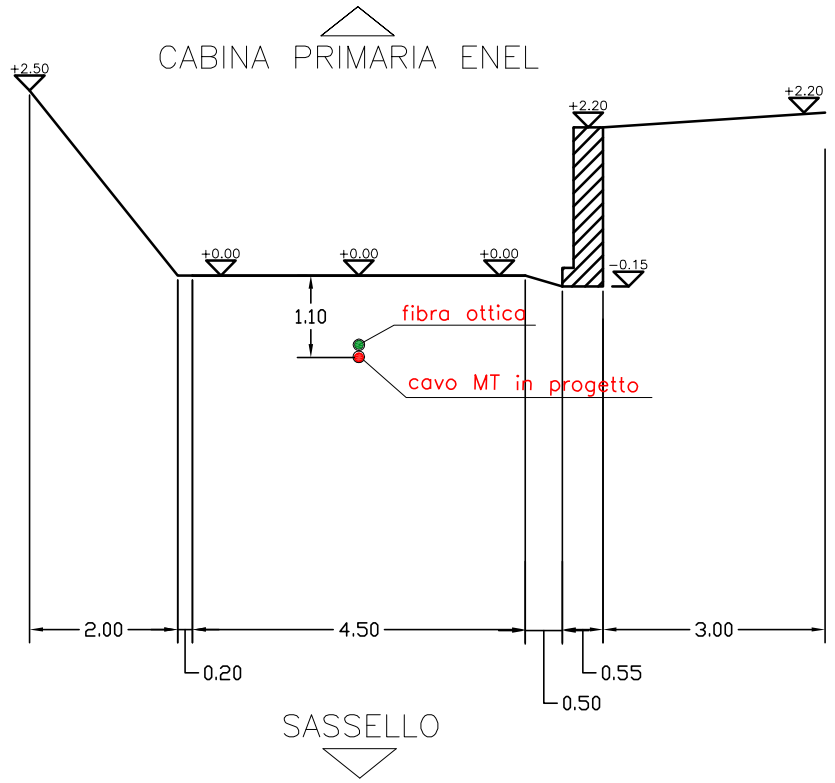

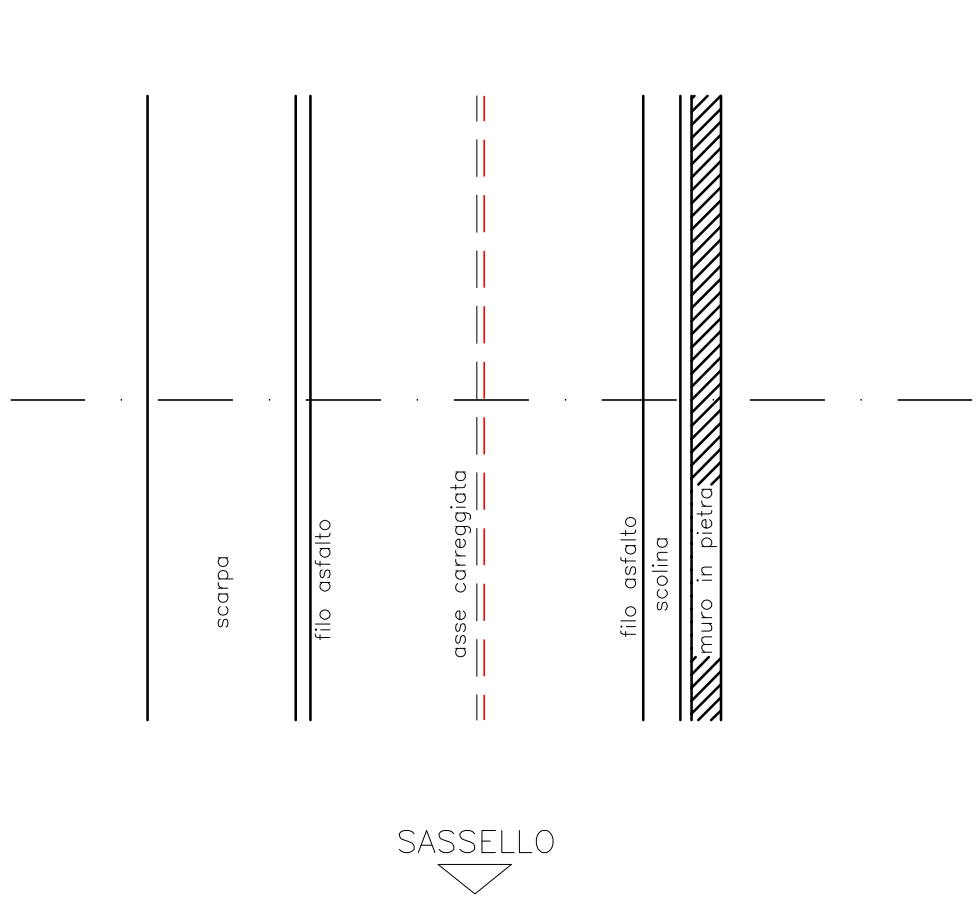


FOTO SEZIONE N°5



6

SEZIONE STR. COMUNALE KM 0+315

Scala 1:100


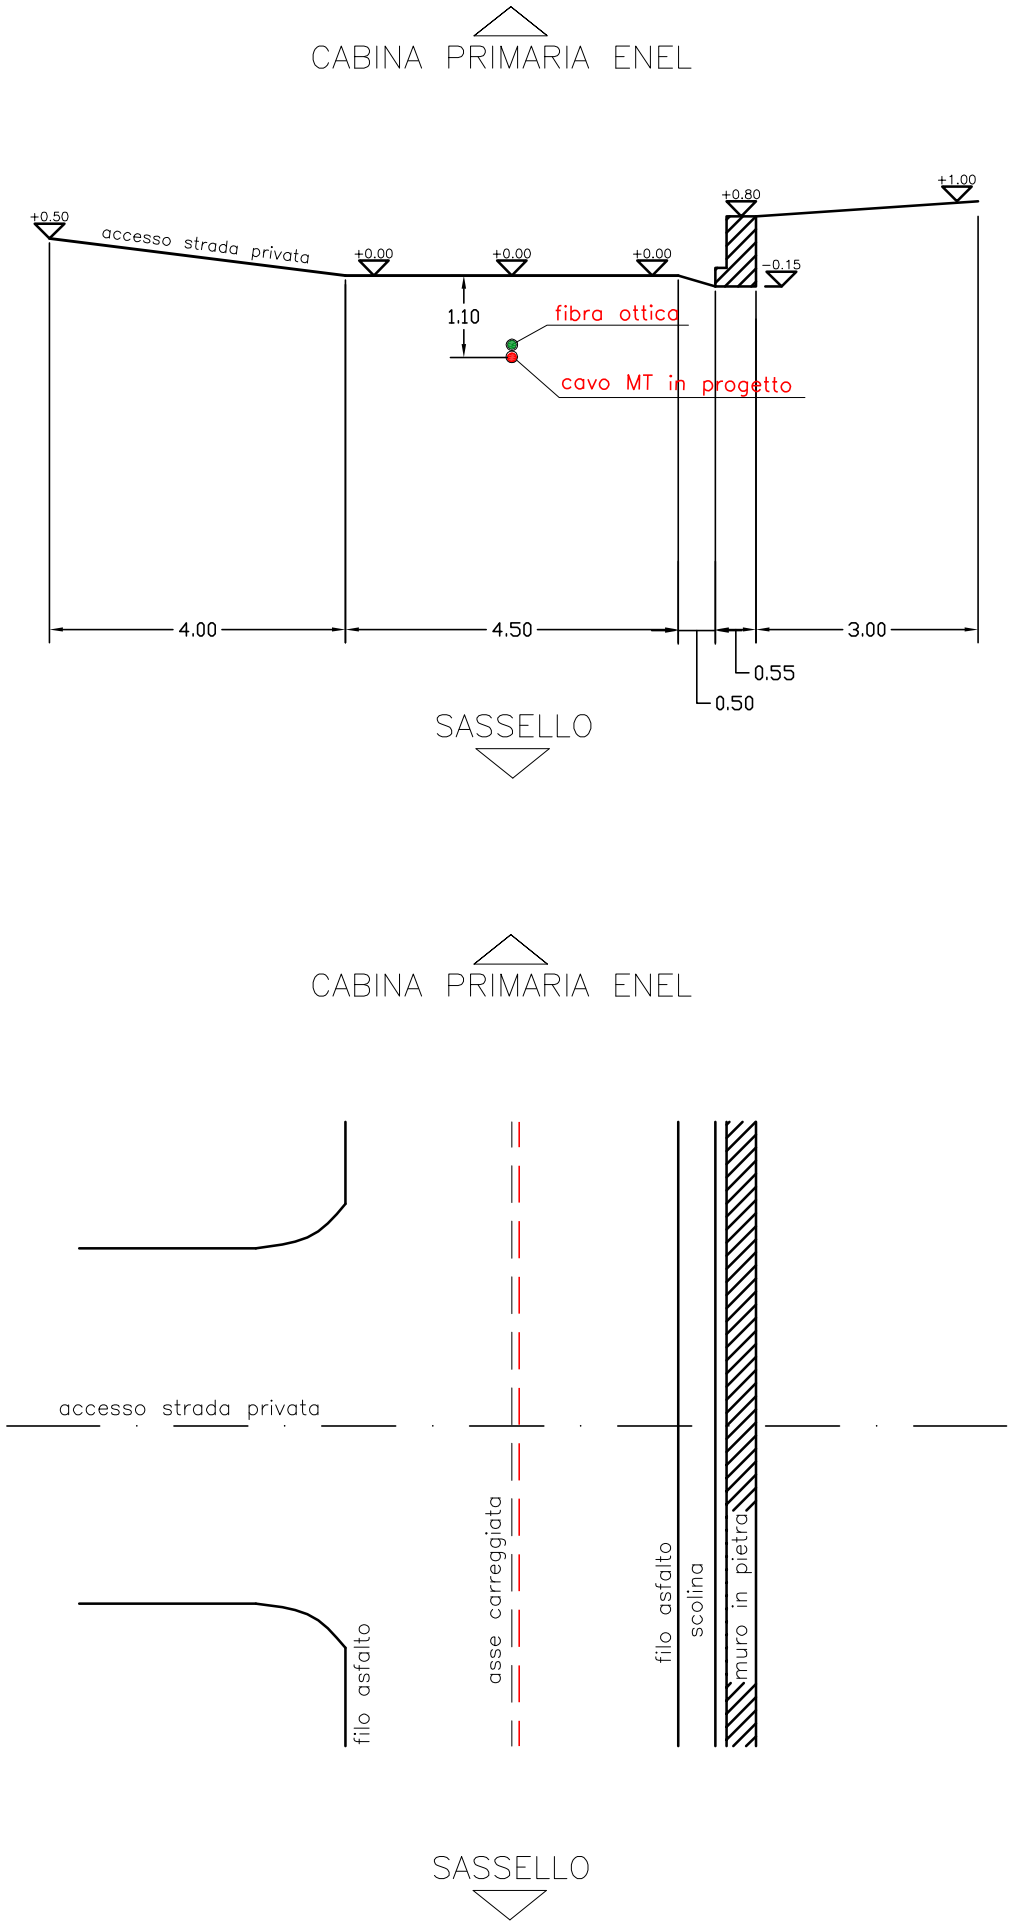



FOTO SEZIONE N°6

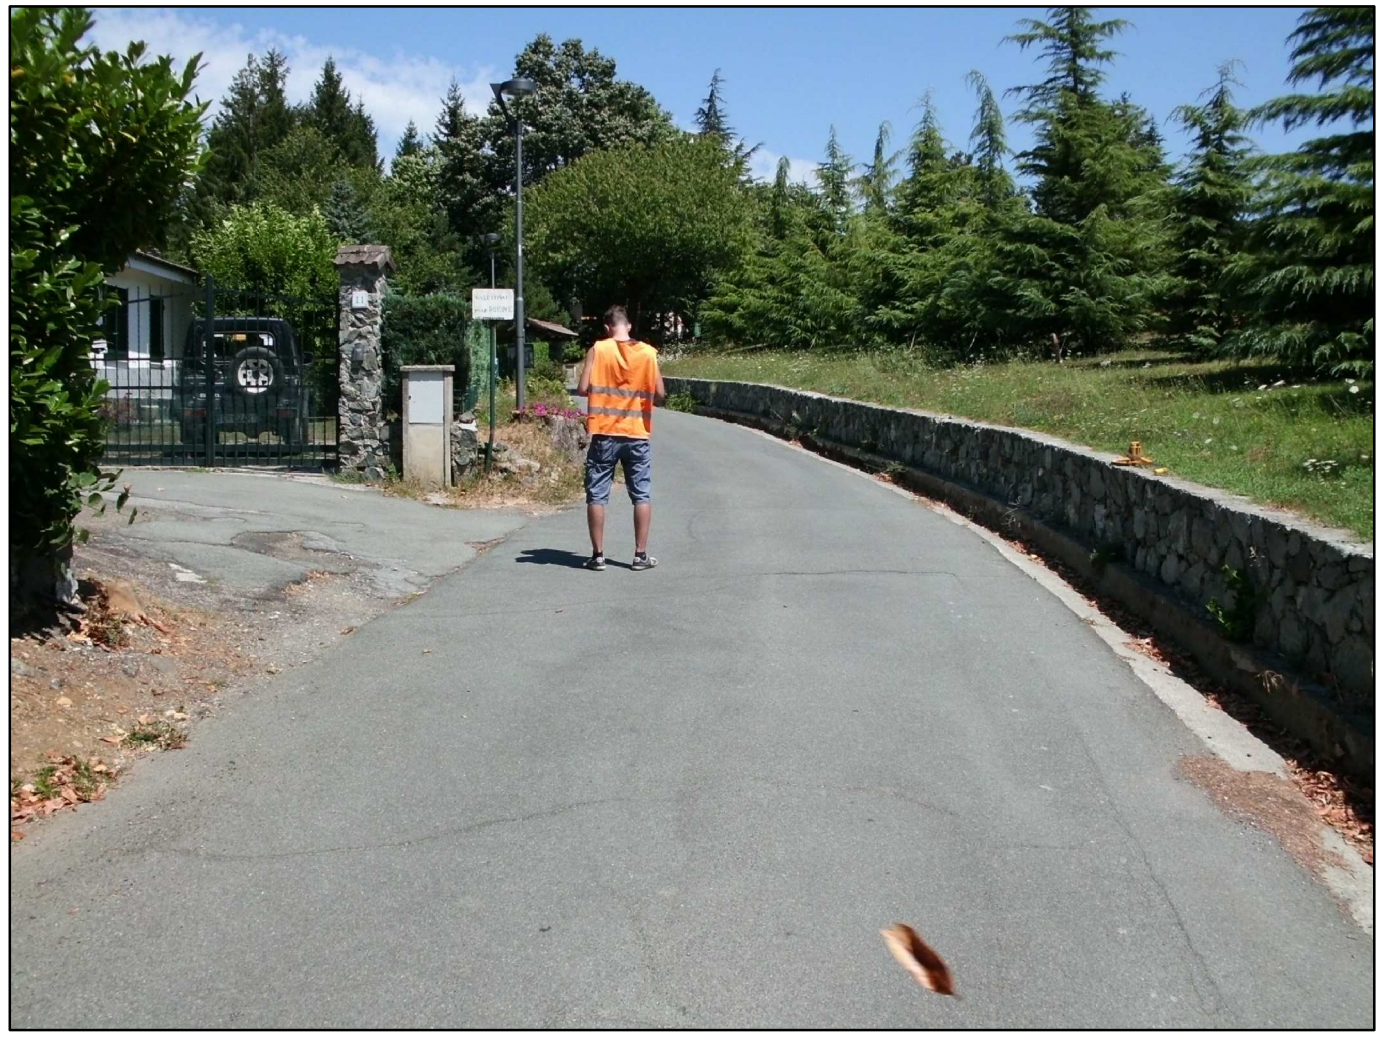

7

SEZIONE STR. COMUNALE KM 0+400

Scala 1:100

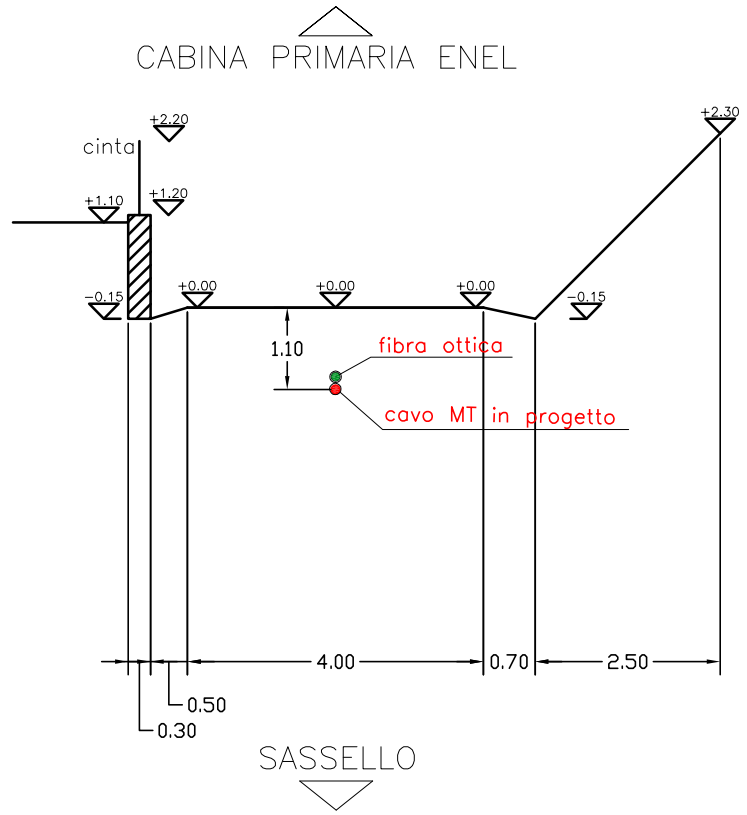

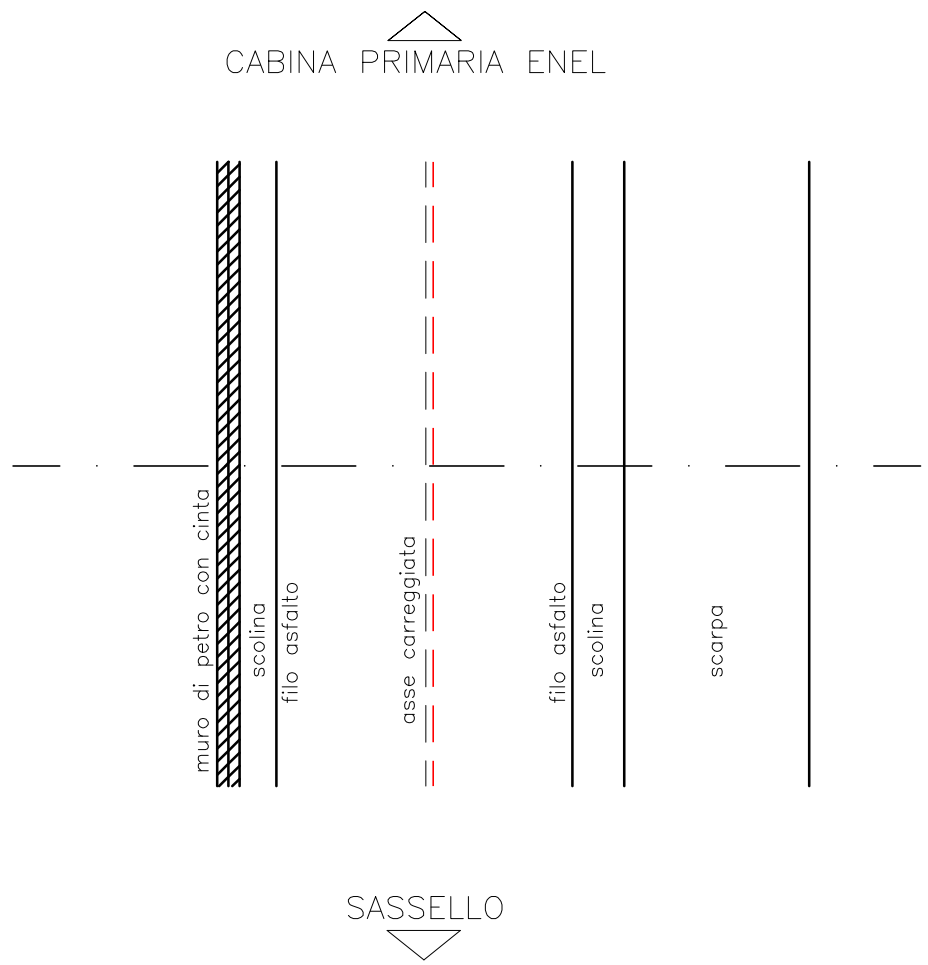



FOTO SEZIONE N°7



8

SEZIONE STR. COMUNALE KM 0+475

Scala 1:100

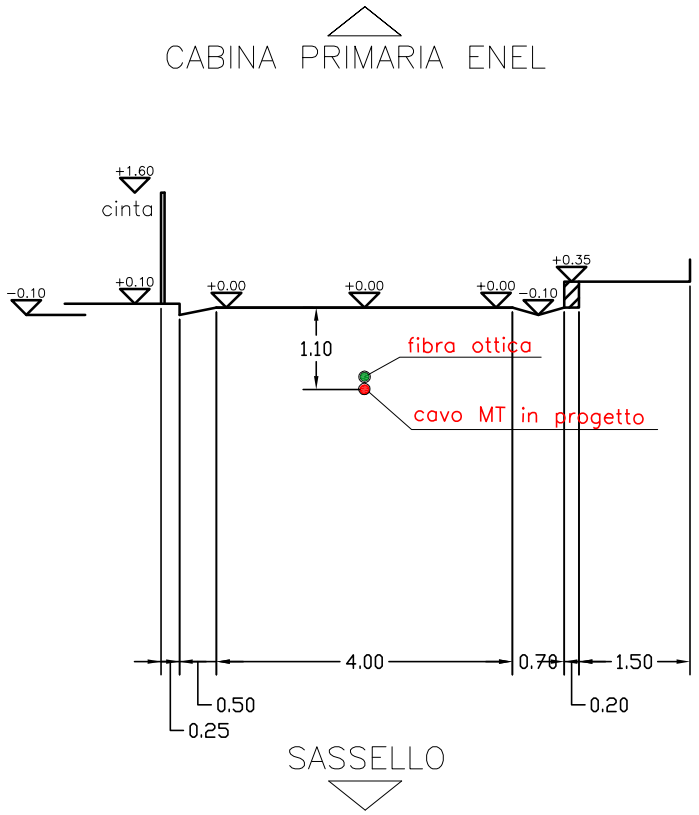

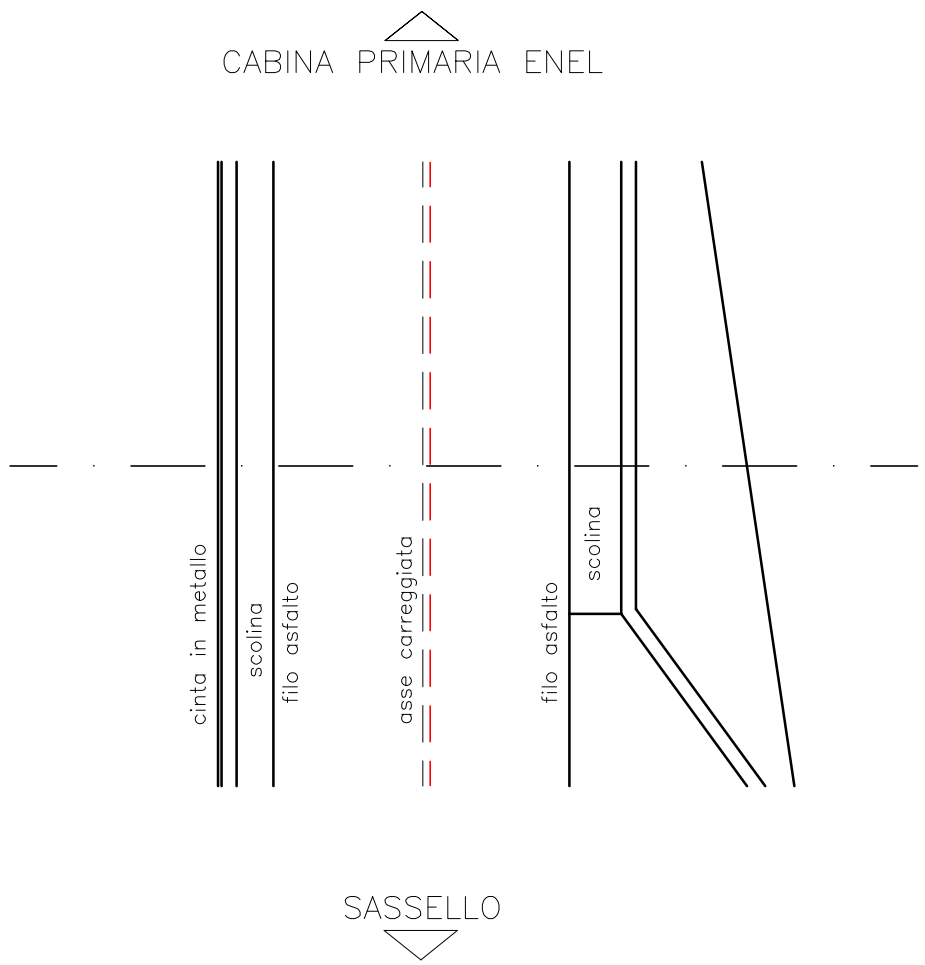



FOTO SEZIONE N°8



9

SEZIONE STR. COMUNALE KM 0+540

Scala 1:100

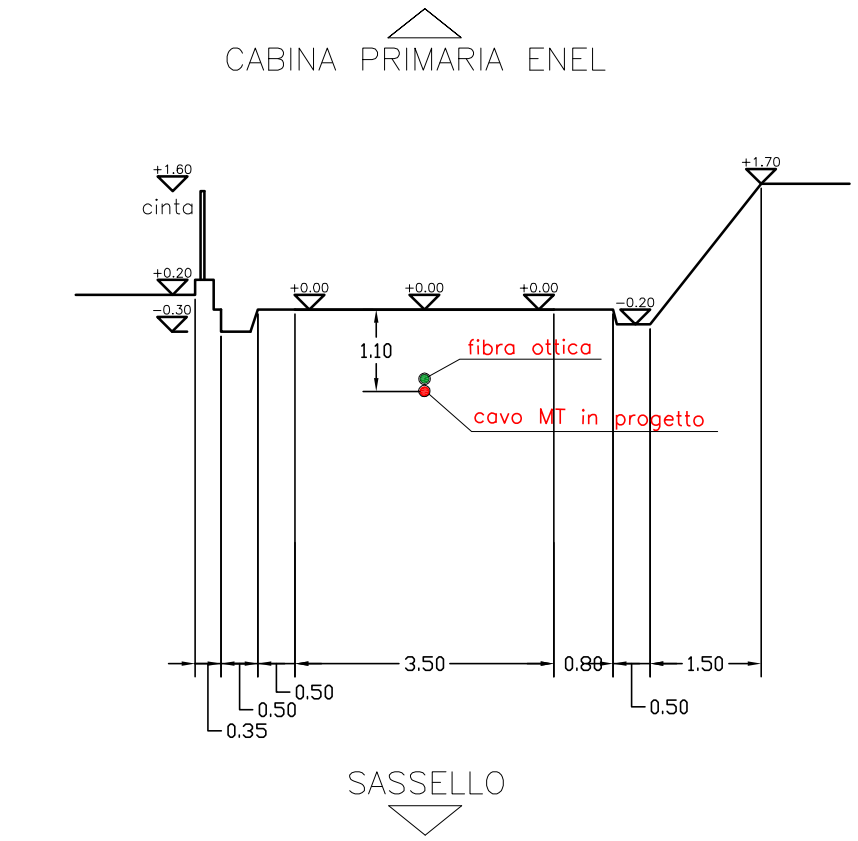


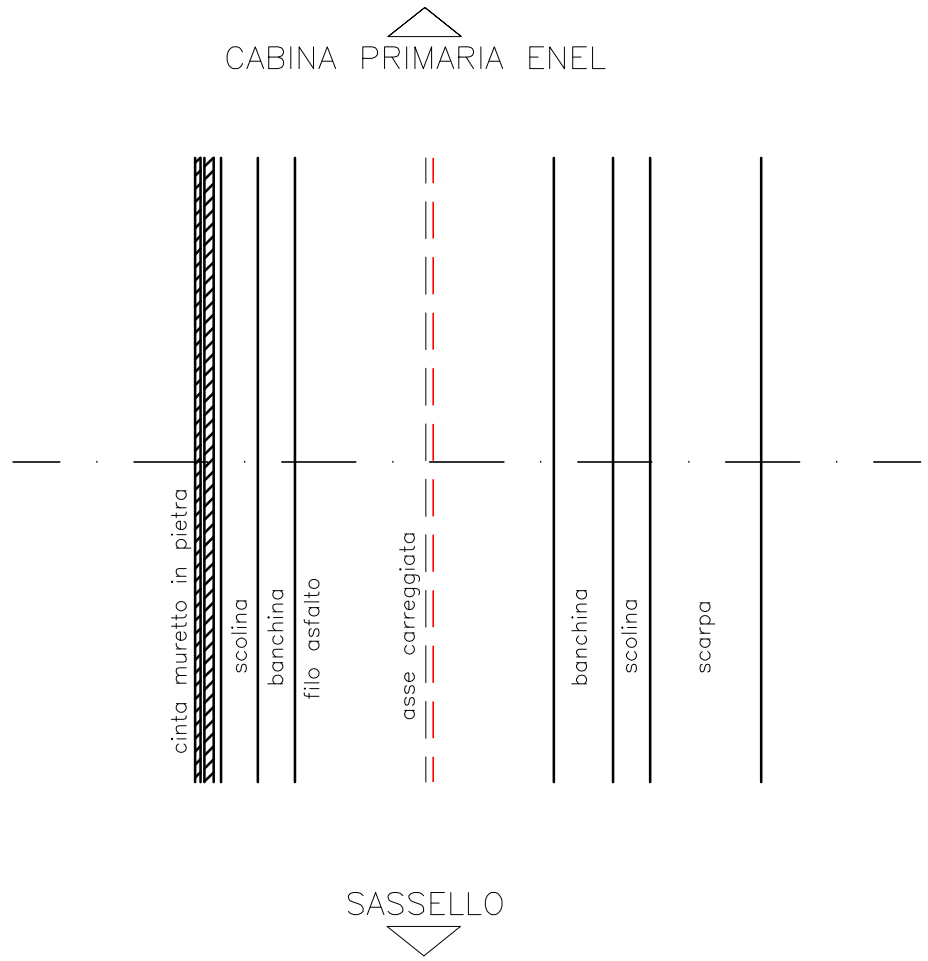


FOTO SEZIONE N°9

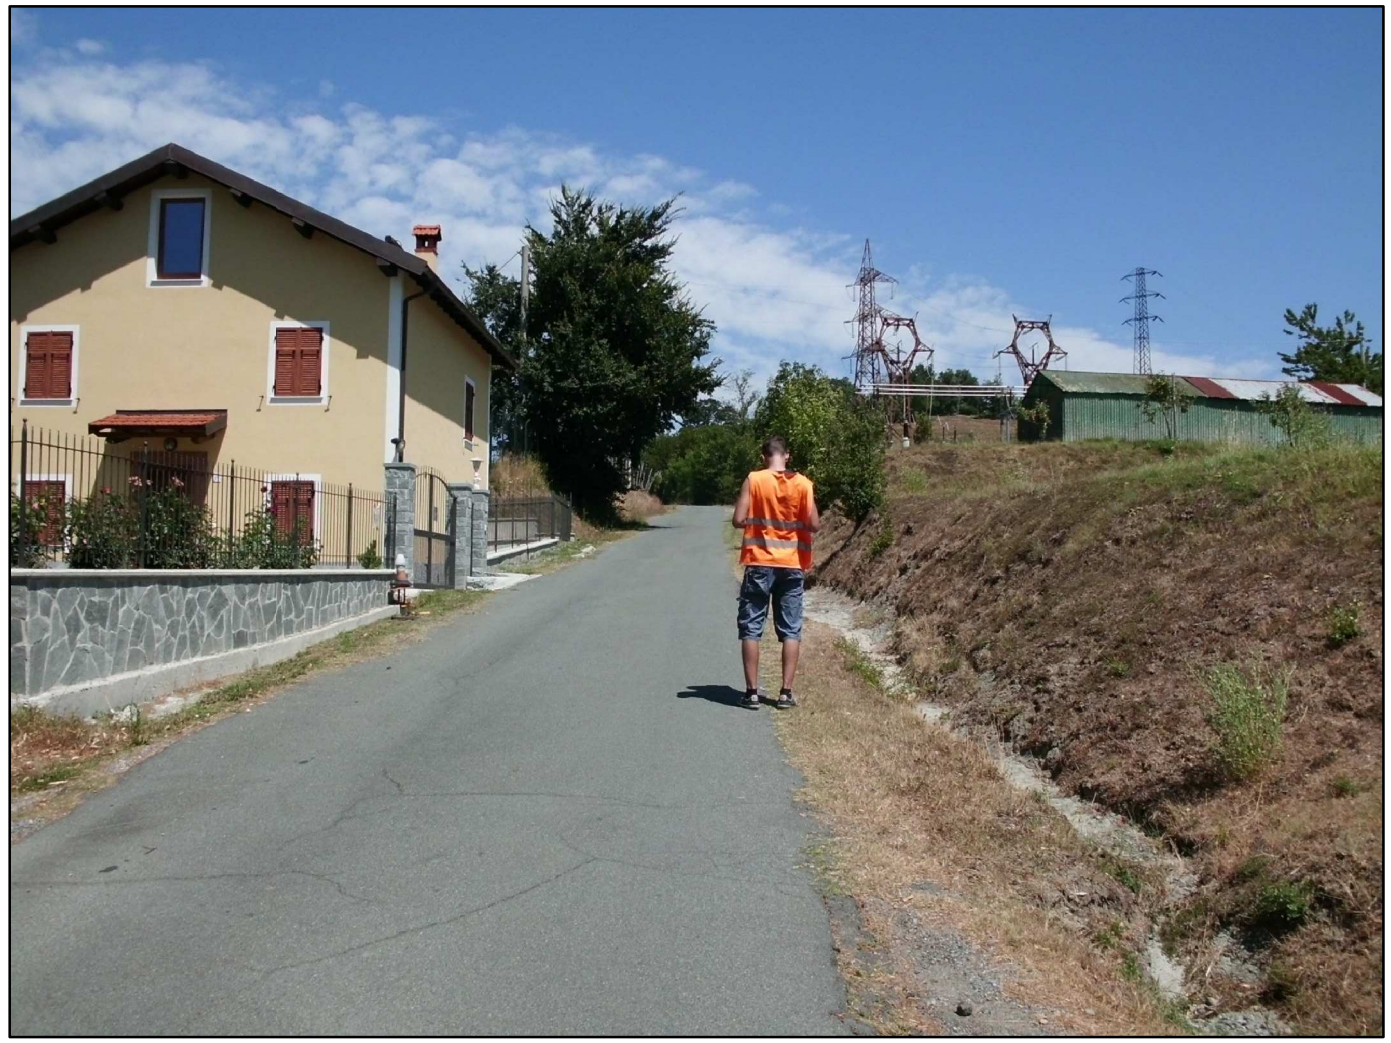

10

SEZIONE STR. COMUNALE KM 0+615

Scala 1:100

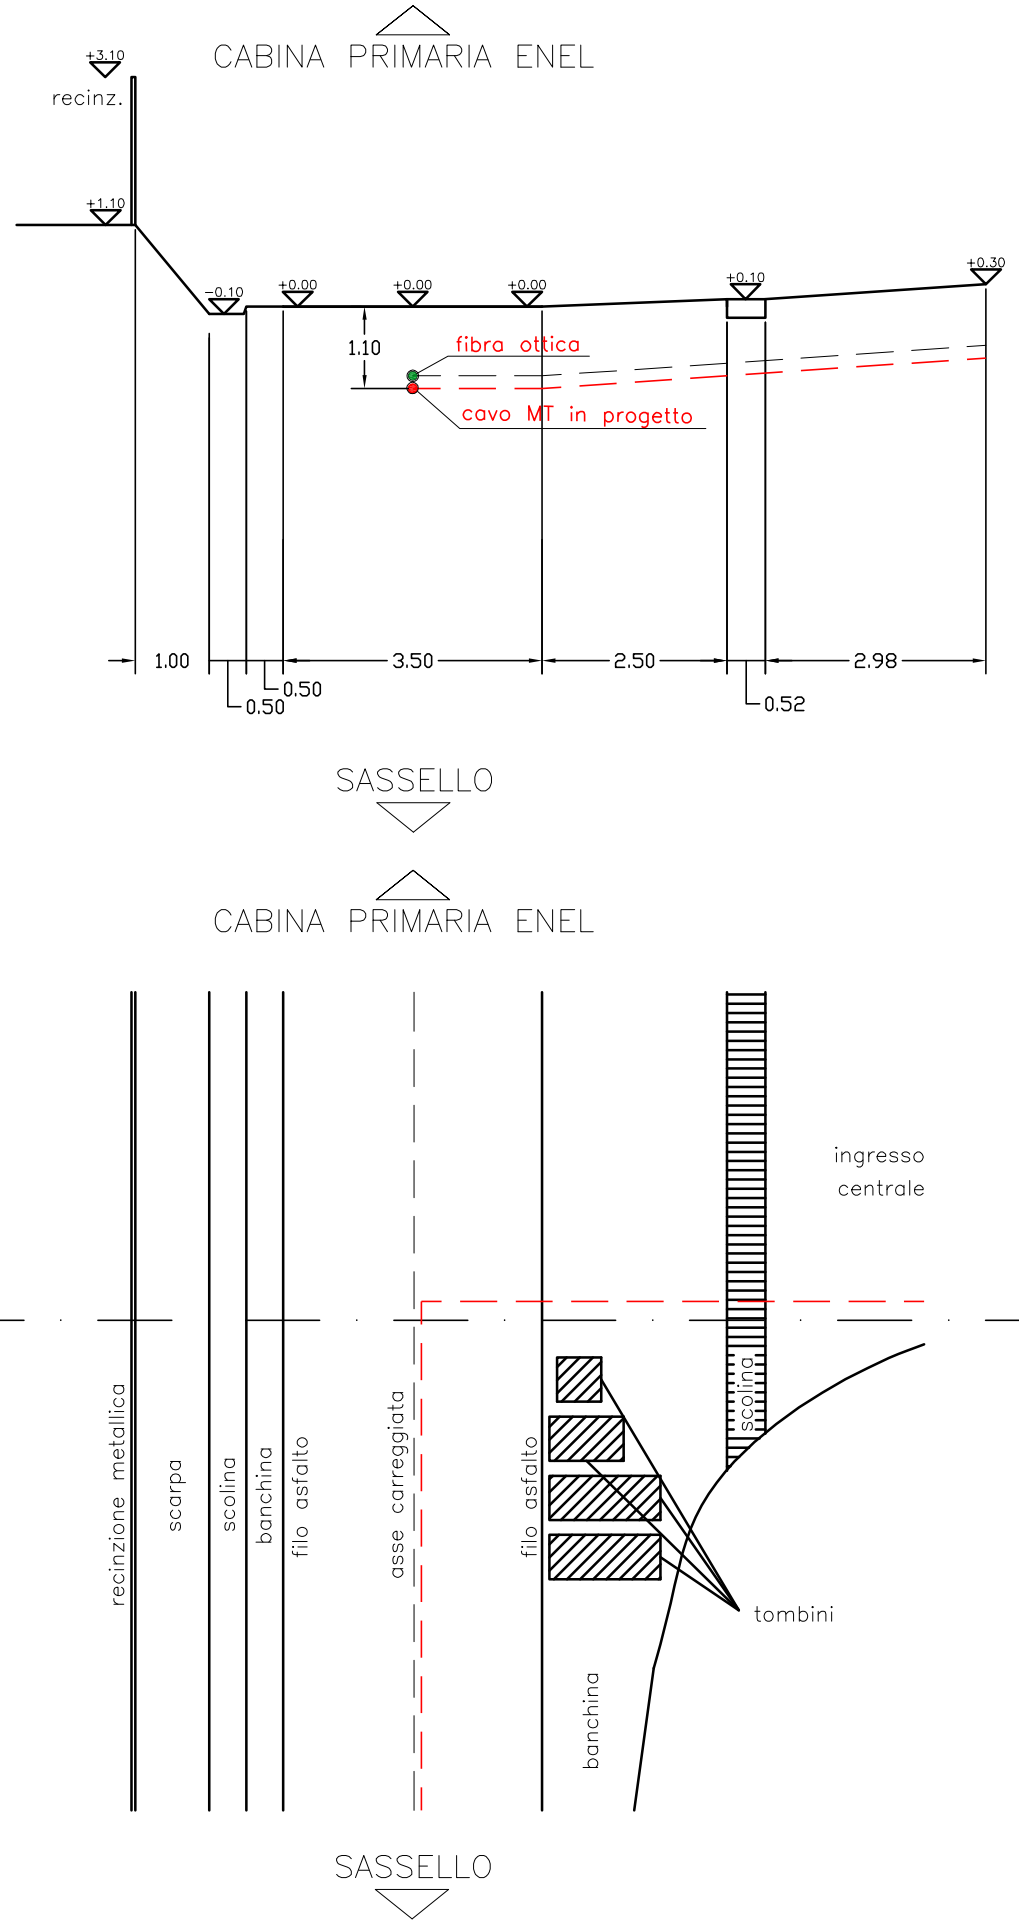


FOTO SEZIONE N°10

