
A.01.b_rev_01 - Inquadramento su Carta Tecnica Regionale

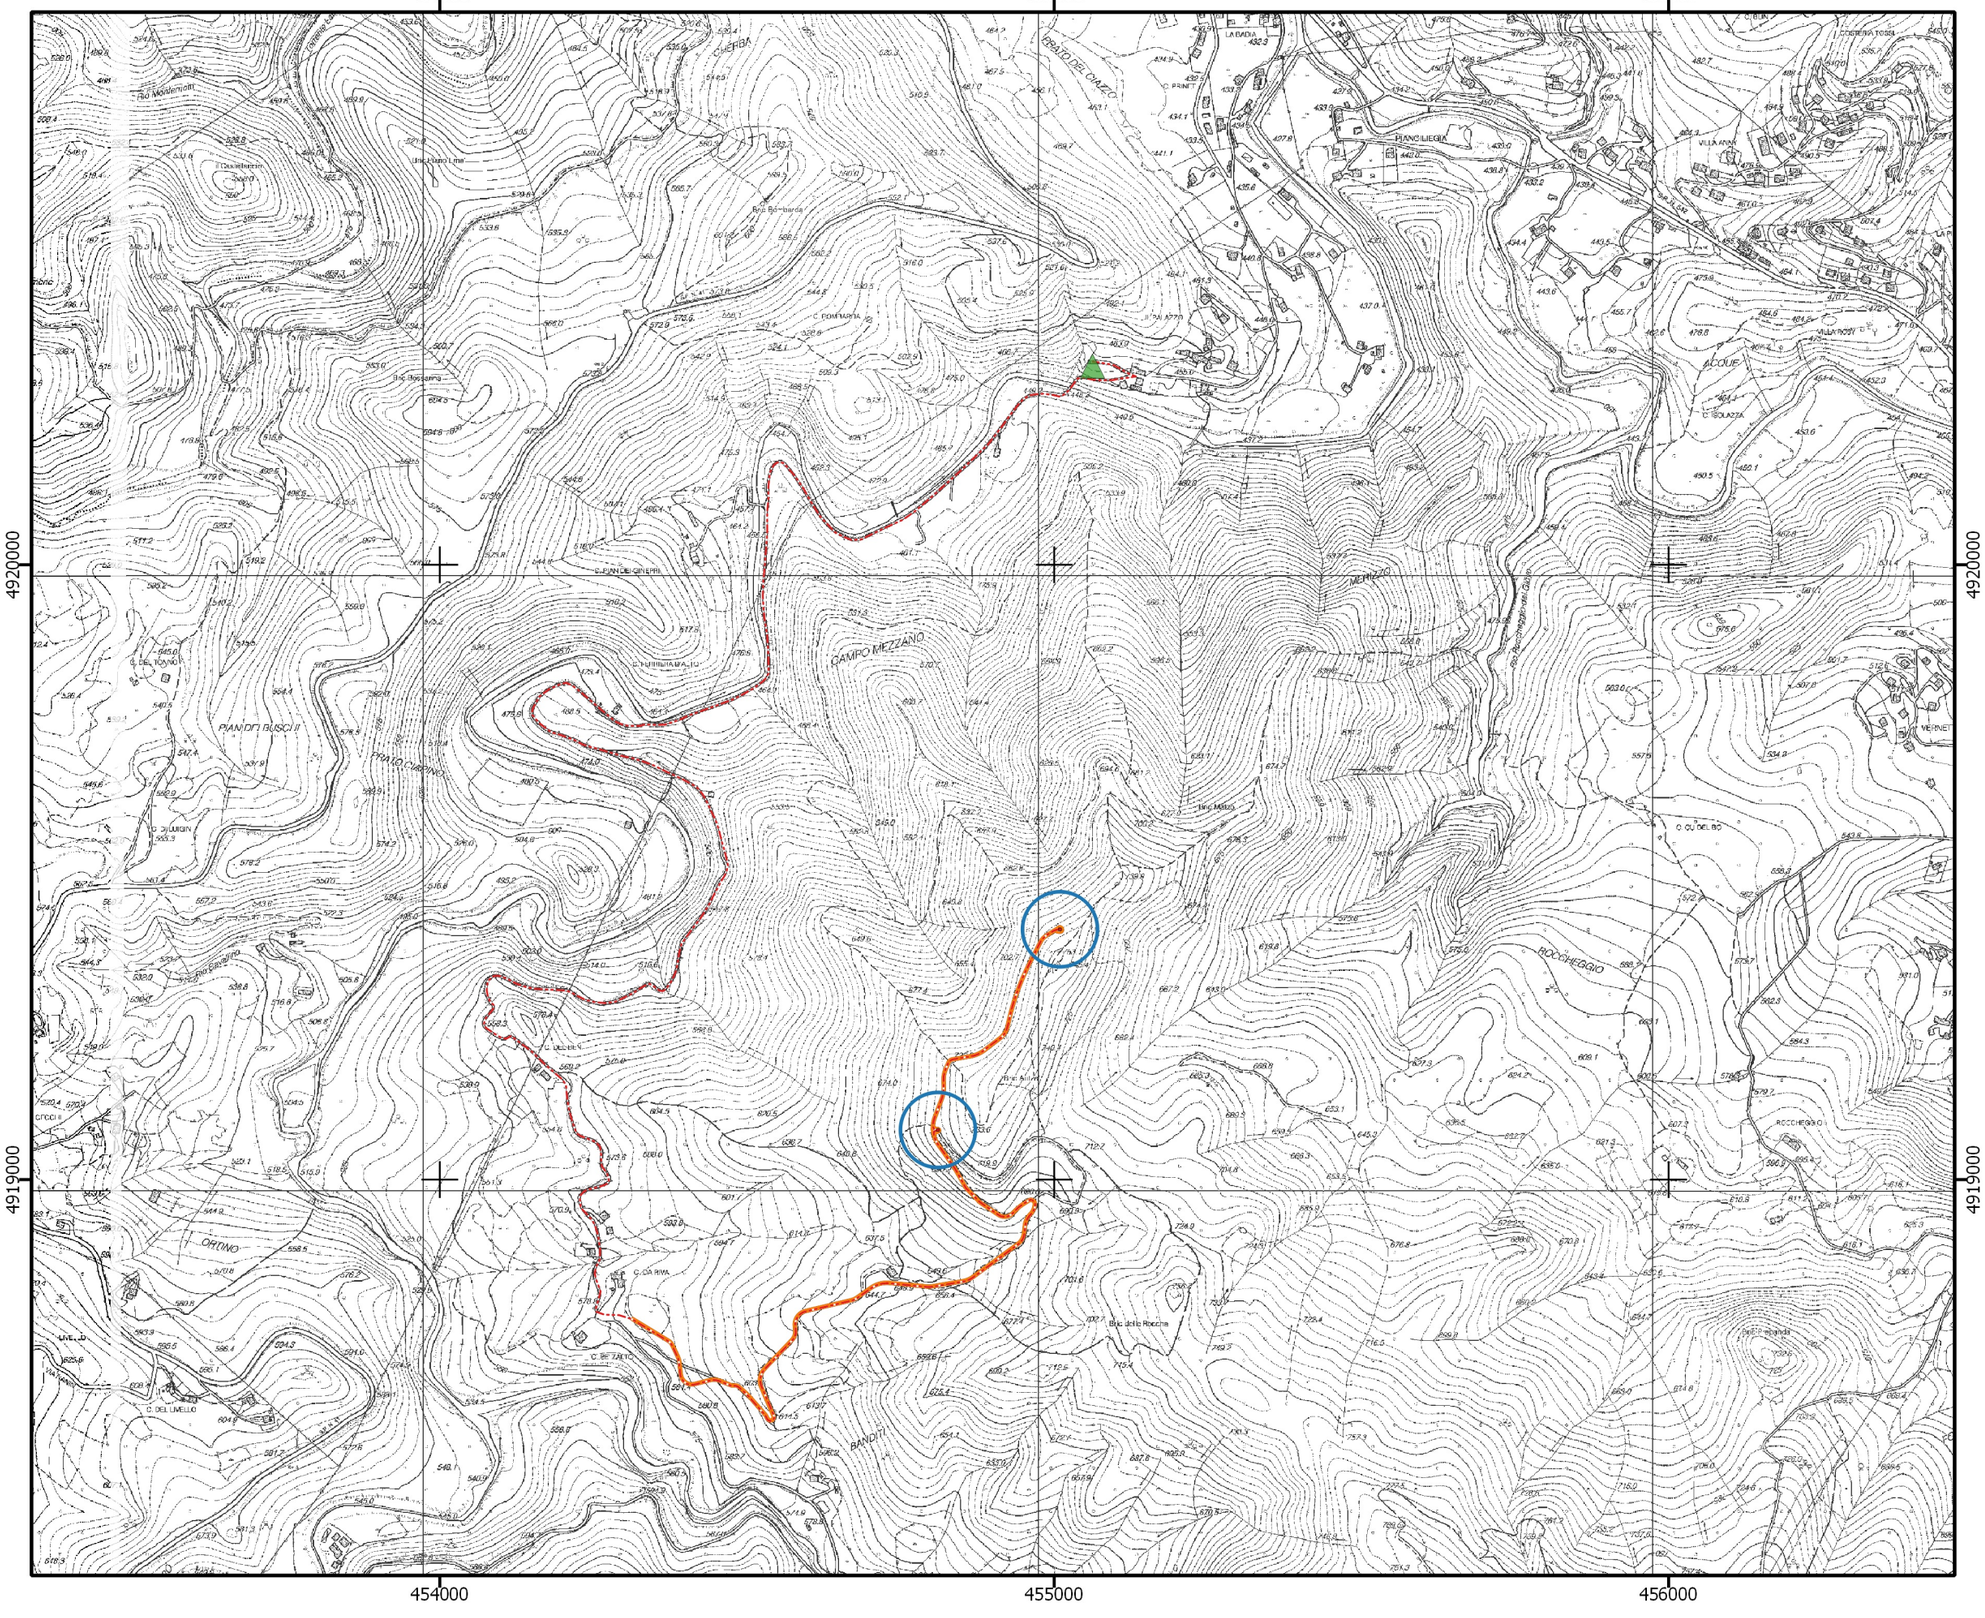

Legenda

- Aerogeneratori
- Cabina di consegna
- Cavidotto interratoe fibra ottica su viabilità interna al sito e strada comunale
- Viabilità interna al sito e di collegamento fra gli aerogeneratori

0 200 400 600 800 m

Scala 1:10.000

Sistema di riferimento UTM - WGS84

Progettazione:	Proponente:
entec TECNOLOGIE PER L'ENERGIA	EOLO srl