
A.01.d_rev_01 - Inquadramento su Aree Non Idonee Eolico

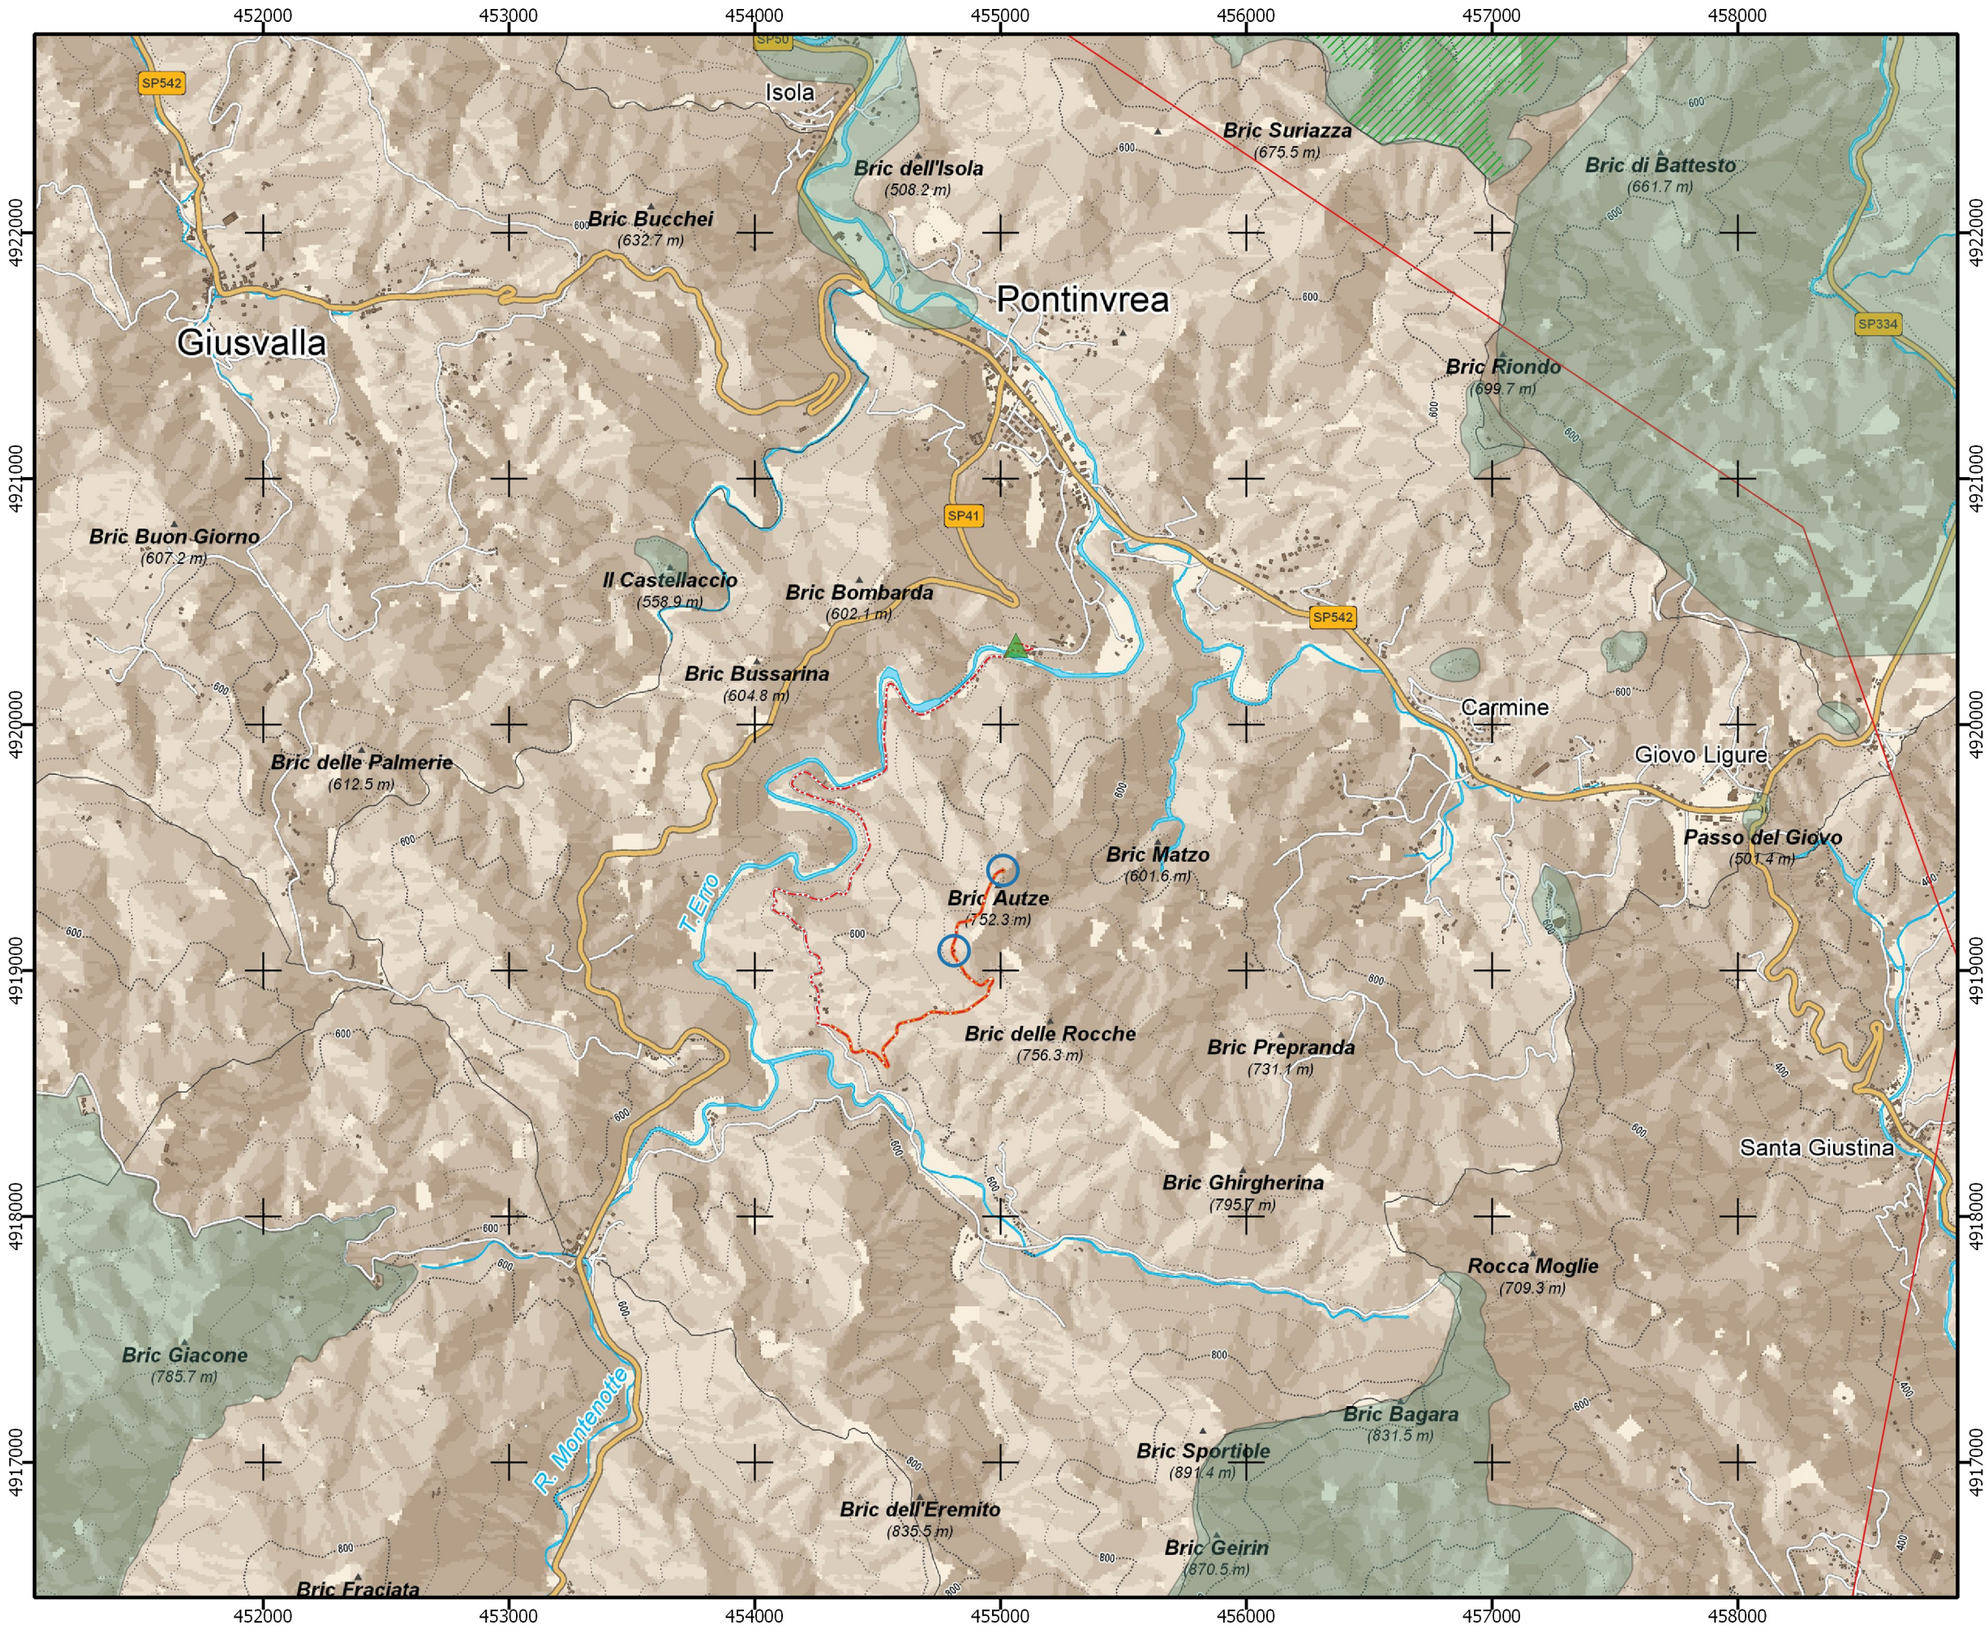

Legenda

- Aerogeneratori
- Cabina di consegna
- Cavidotto interrato e fibra ottica su viabilità interna al sito e strada comunale
- Viabilità di interna al sito e di collegamento fra gli aerogeneratori
- Aree_non_idonee
- Linee_non_idonee

N

0 500 1000 1500 2000 m

Scala 1:25.000

Sistema di riferimento UTM - WGS84

Progettazione:	Proponente:
entec TECNOLOGIE PER L'ENERGIA	EOLO srl