
A.01.m_rev_01 - Inquadramento su PAI del fiume Po e progetto IFFI - inventario sistemi franosi

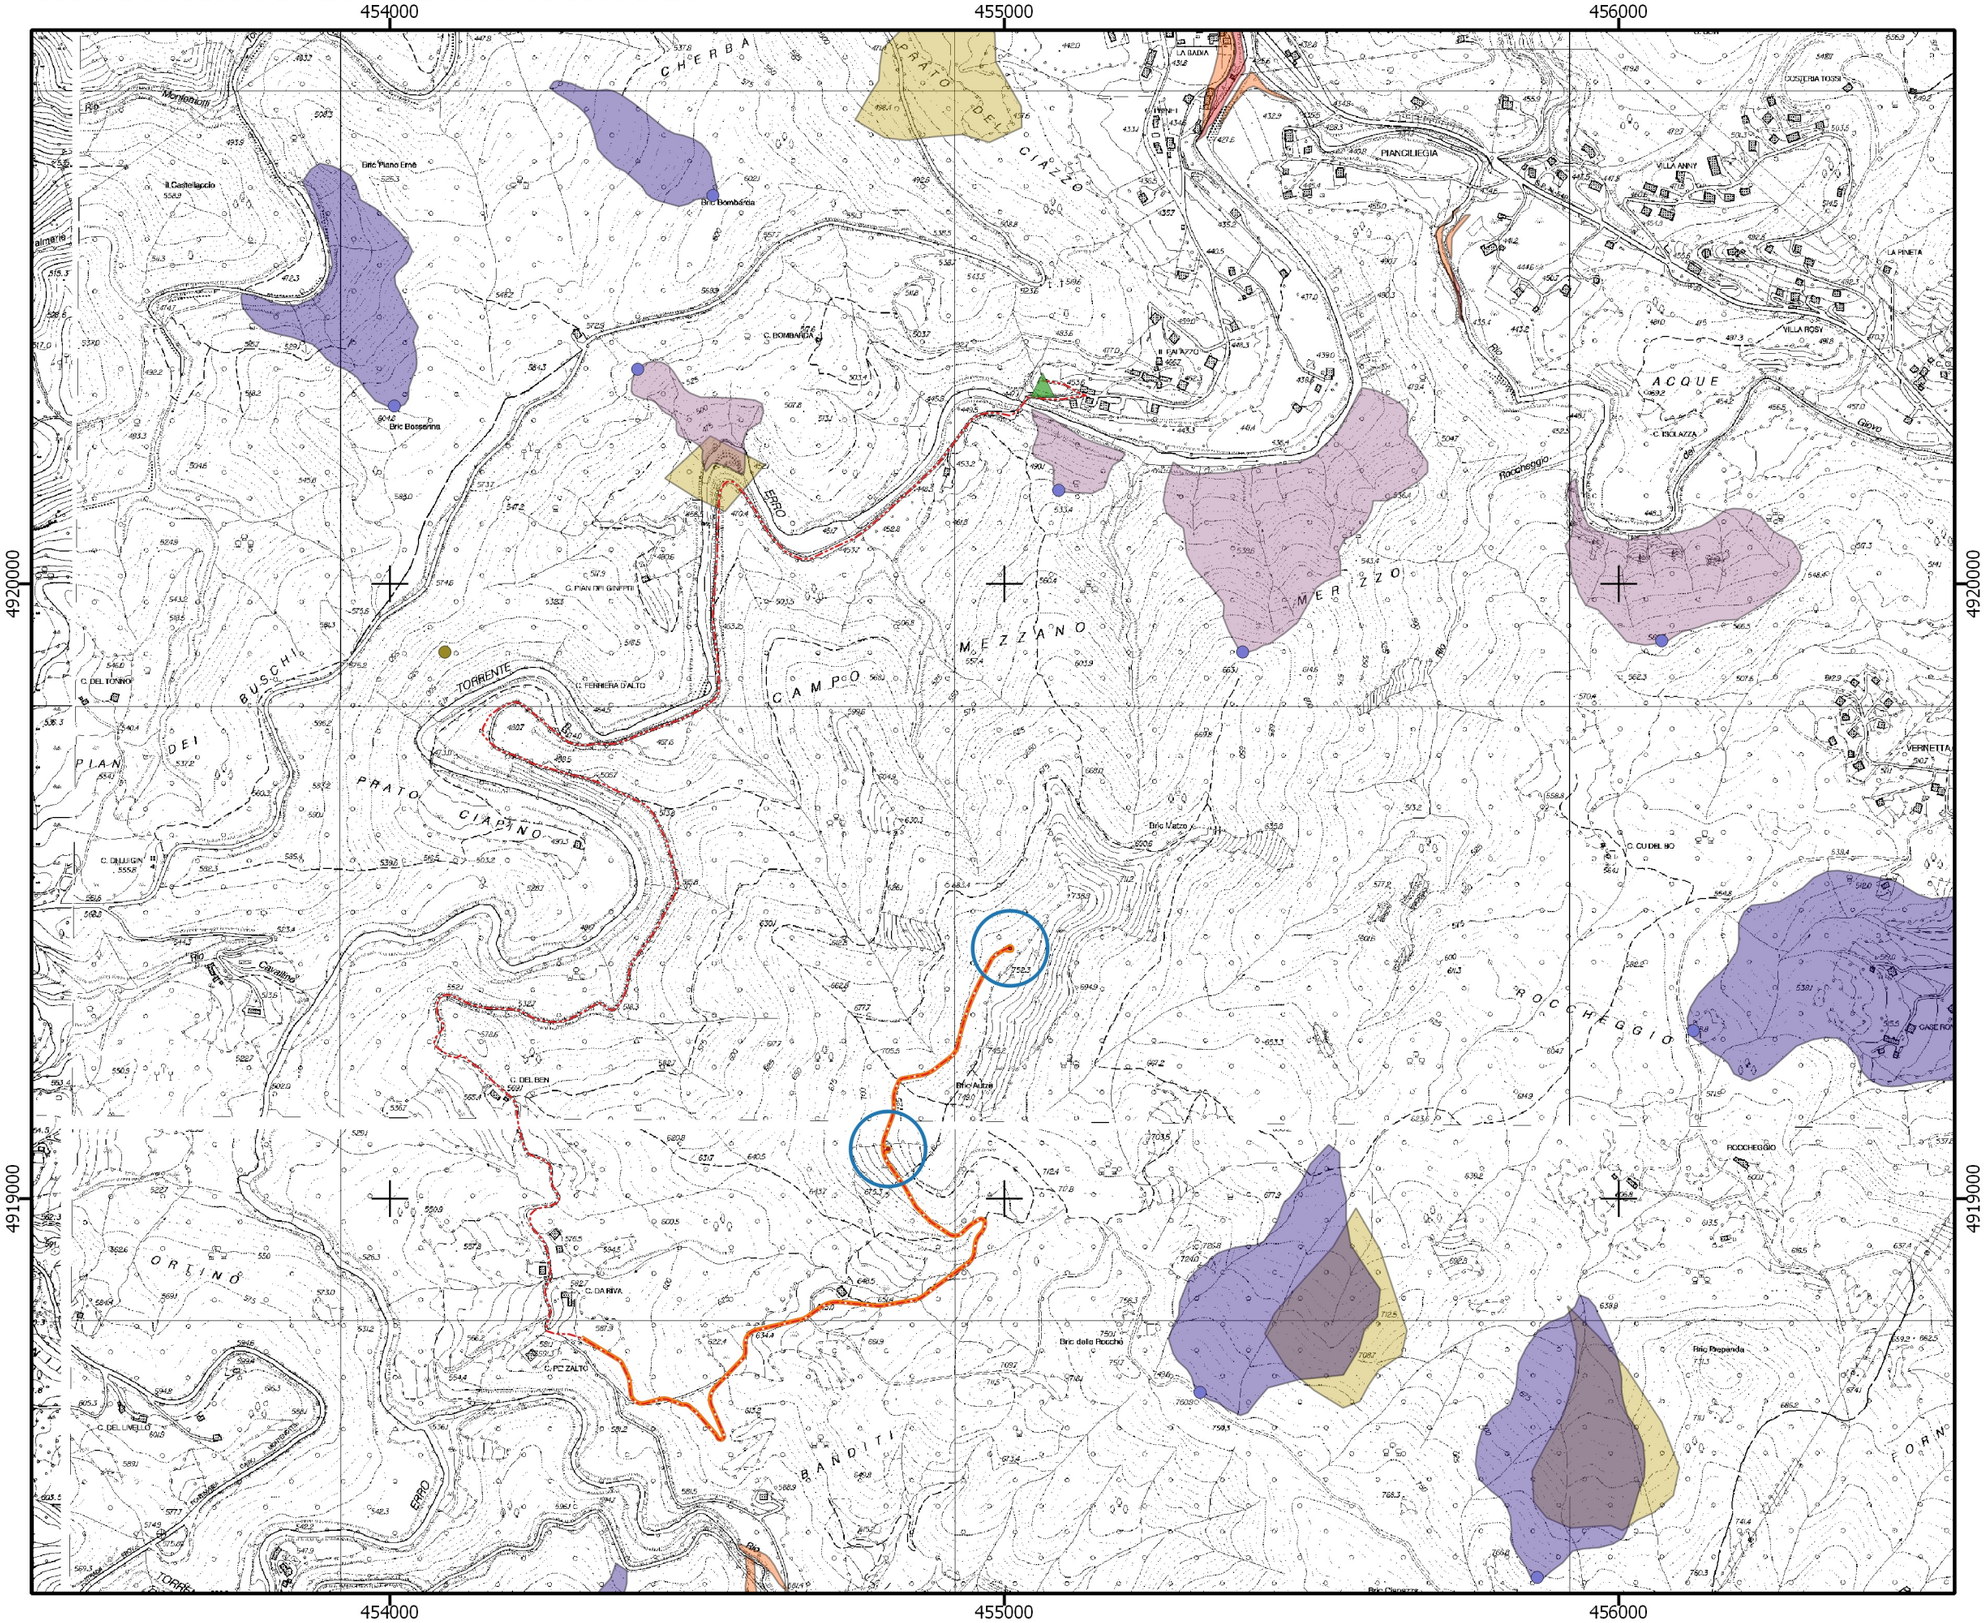

Legenda

Aerogeneratori

Cabina di consegna

Cavidotto interrato e fibra ottica su viabilità interna al sito e strada comunale

Viabilità di interna al sito e di collegamento fra gli aerogeneratori

Progetto IFFI - inventario fenomeni franosi

- dati_frana
- deformazioni_gravitative_profonde_di_versante
- perimetrazione_frana
- aree_soggette_a_crolli_o_a_frane_superficiali_diffuse

PAI del F.Po - dissesti e vincoli

- Aree_a_rischio_idrogeologico_molto_elevato
- Aree_inondate_alluvione_2011
- Aree_soggette_a_crolli
- Aree_soggette_a_frane_superficiali_diffuse
- Conoidi_attivi_non_protetti_-_Ca
- Conoidi_non_recentemente_attivatisi_o_completamente protetti_-_Cn
- deformazioni_gravitative_profonde_di_versante
- Esondazioni_a_pericolosita_elevata_-_Eb
- Esondazioni_a_pericolosità_media_-_Em
- Esondazioni_a_pericolosità_molto_elevata non_perimetrate_-_Ee
- Fasce_fluviali
- Frane_attive_-_Fa
- Frane_attive_non_perimetrate_-_Fa
- Frane_quiescenti_-_Fq
- Frane_quiescenti_non_perimetrate_-_Fq
- Frane_stabilizzate_non_perimetrate_-_Fs
- Frane_stabilizzate_-_Fs

N

0 200 400 600 800 m

Scala 1:10.000

Sistema di riferimento UTM - WGS84

Progettazione:	Proponente:
entec TECNOLOGIE PER L'ENERGIA	EOLO srl