
A.01.n_rev_01 - Inquadramento su aree SIC e ZPS

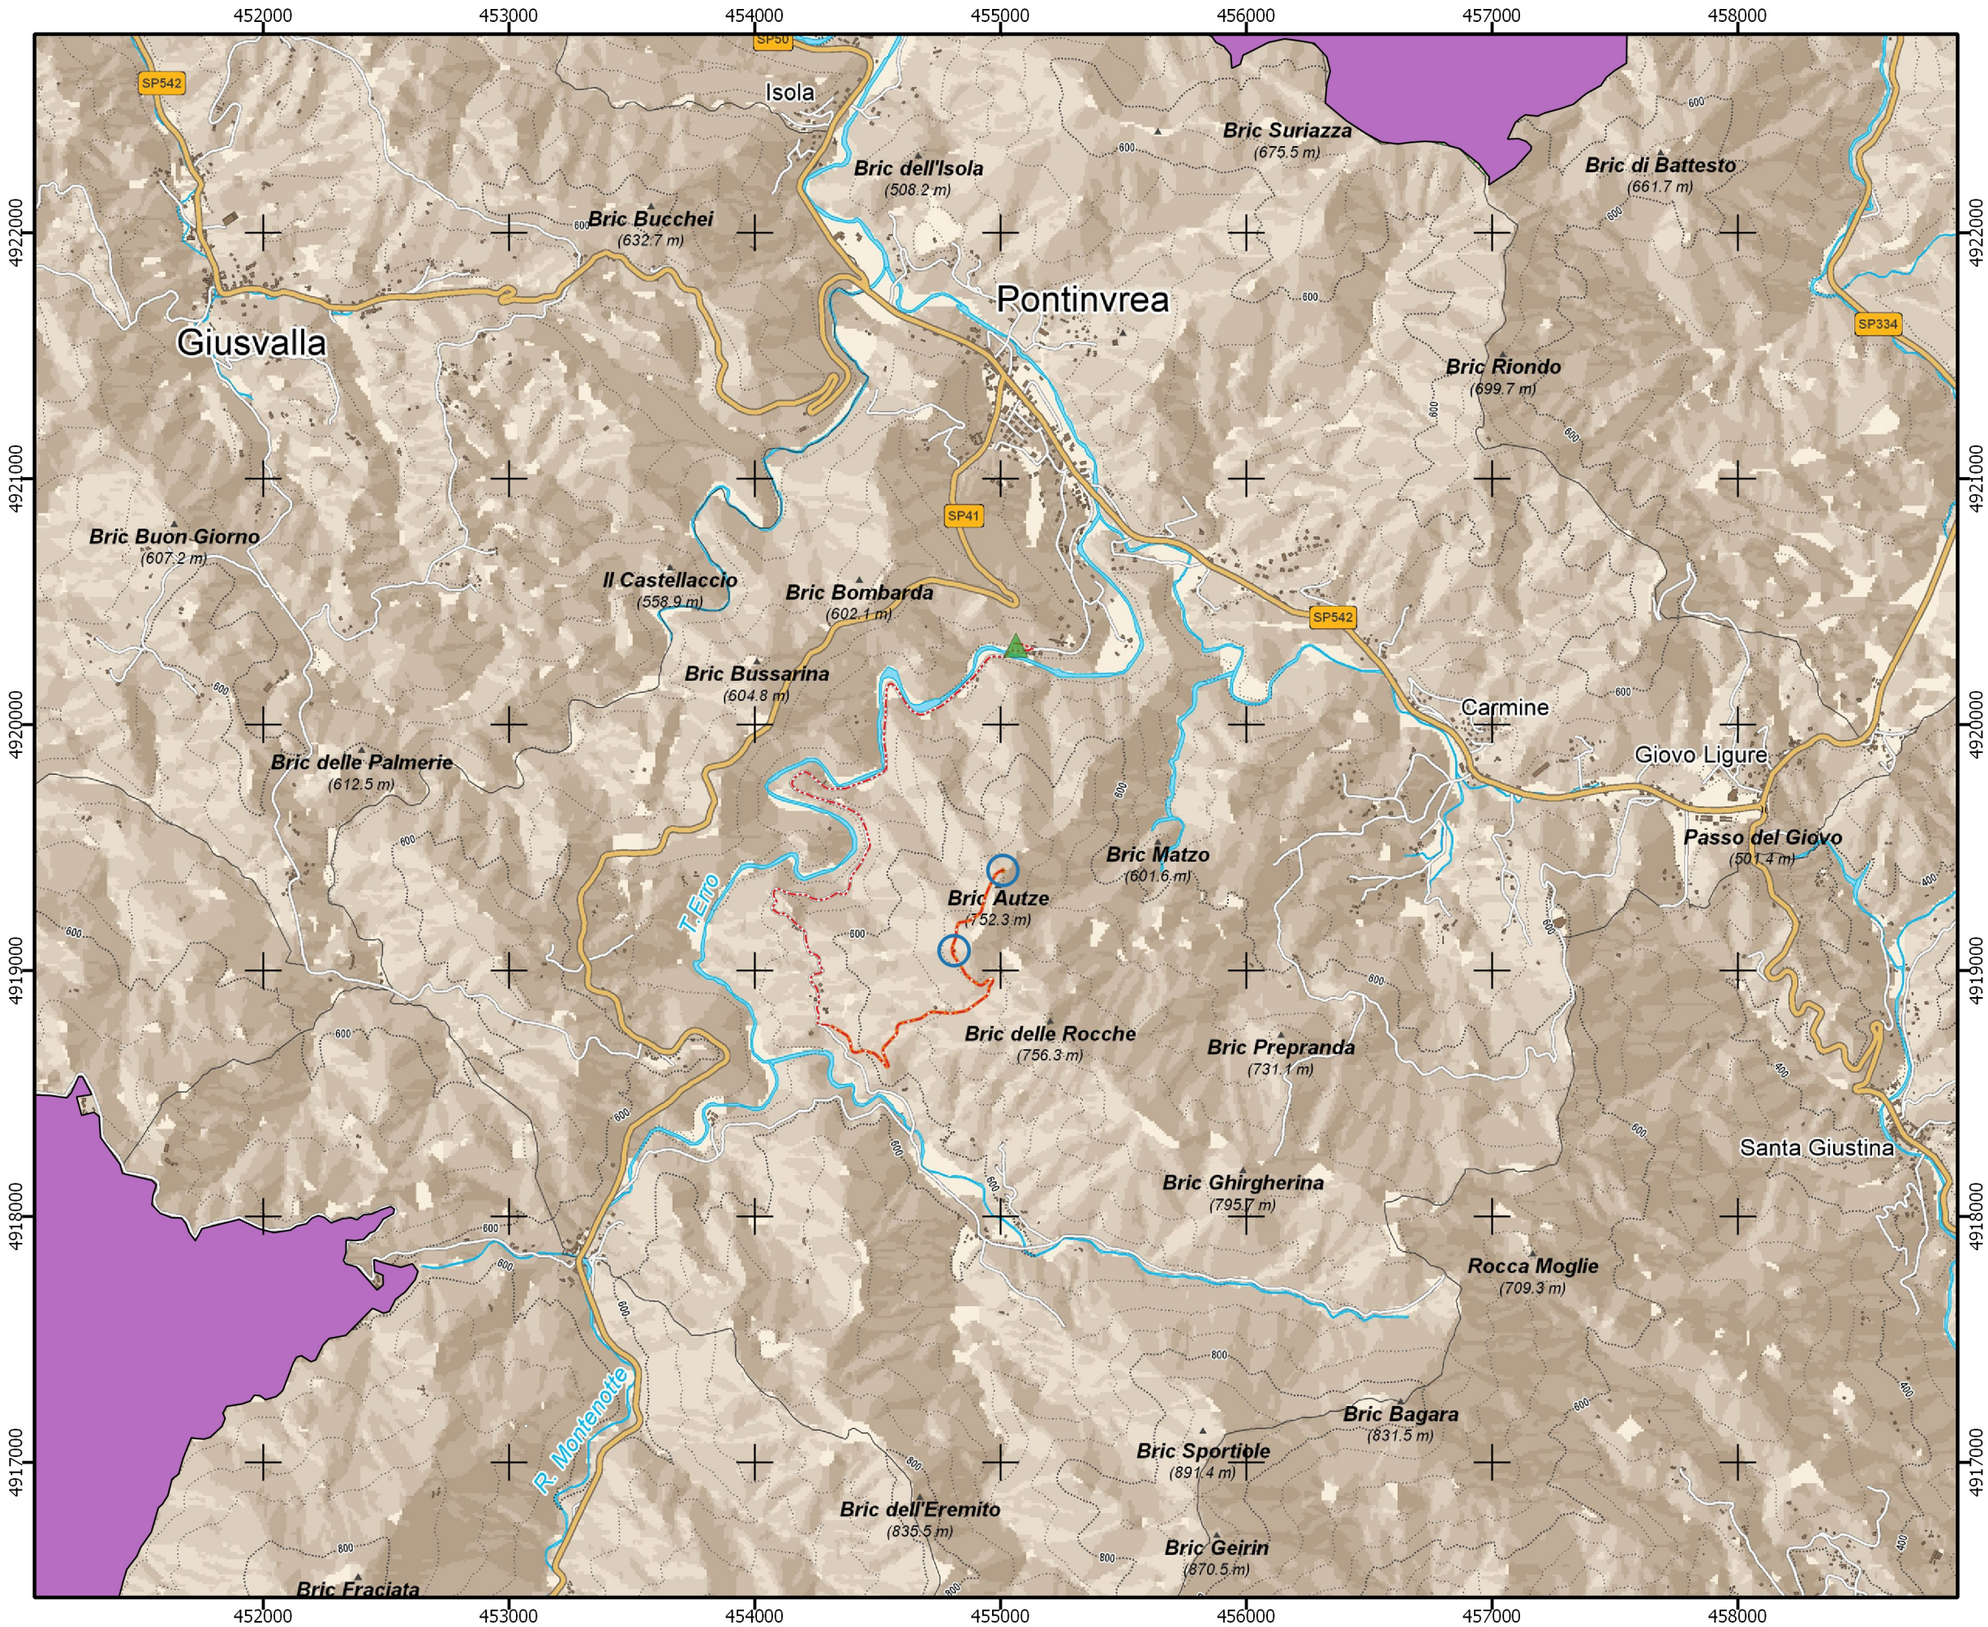

Legenda

- Aerogeneratori
- Cabina di consegna
- Cavidotto interrato e fibra ottica su viabilità interna al sito e strada comunale
- S.I.C.

N

0 500 1000 1500 2000 m

Scala 1:25.000

Sistema di riferimento UTM - WGS84

Progettazione:	Proponente:
entec TECNOLOGIE PER L'ENERGIA	EOLO srl