
A.01.p_rev_01 - Inquadramento su PTCP - Assetto Insediativo

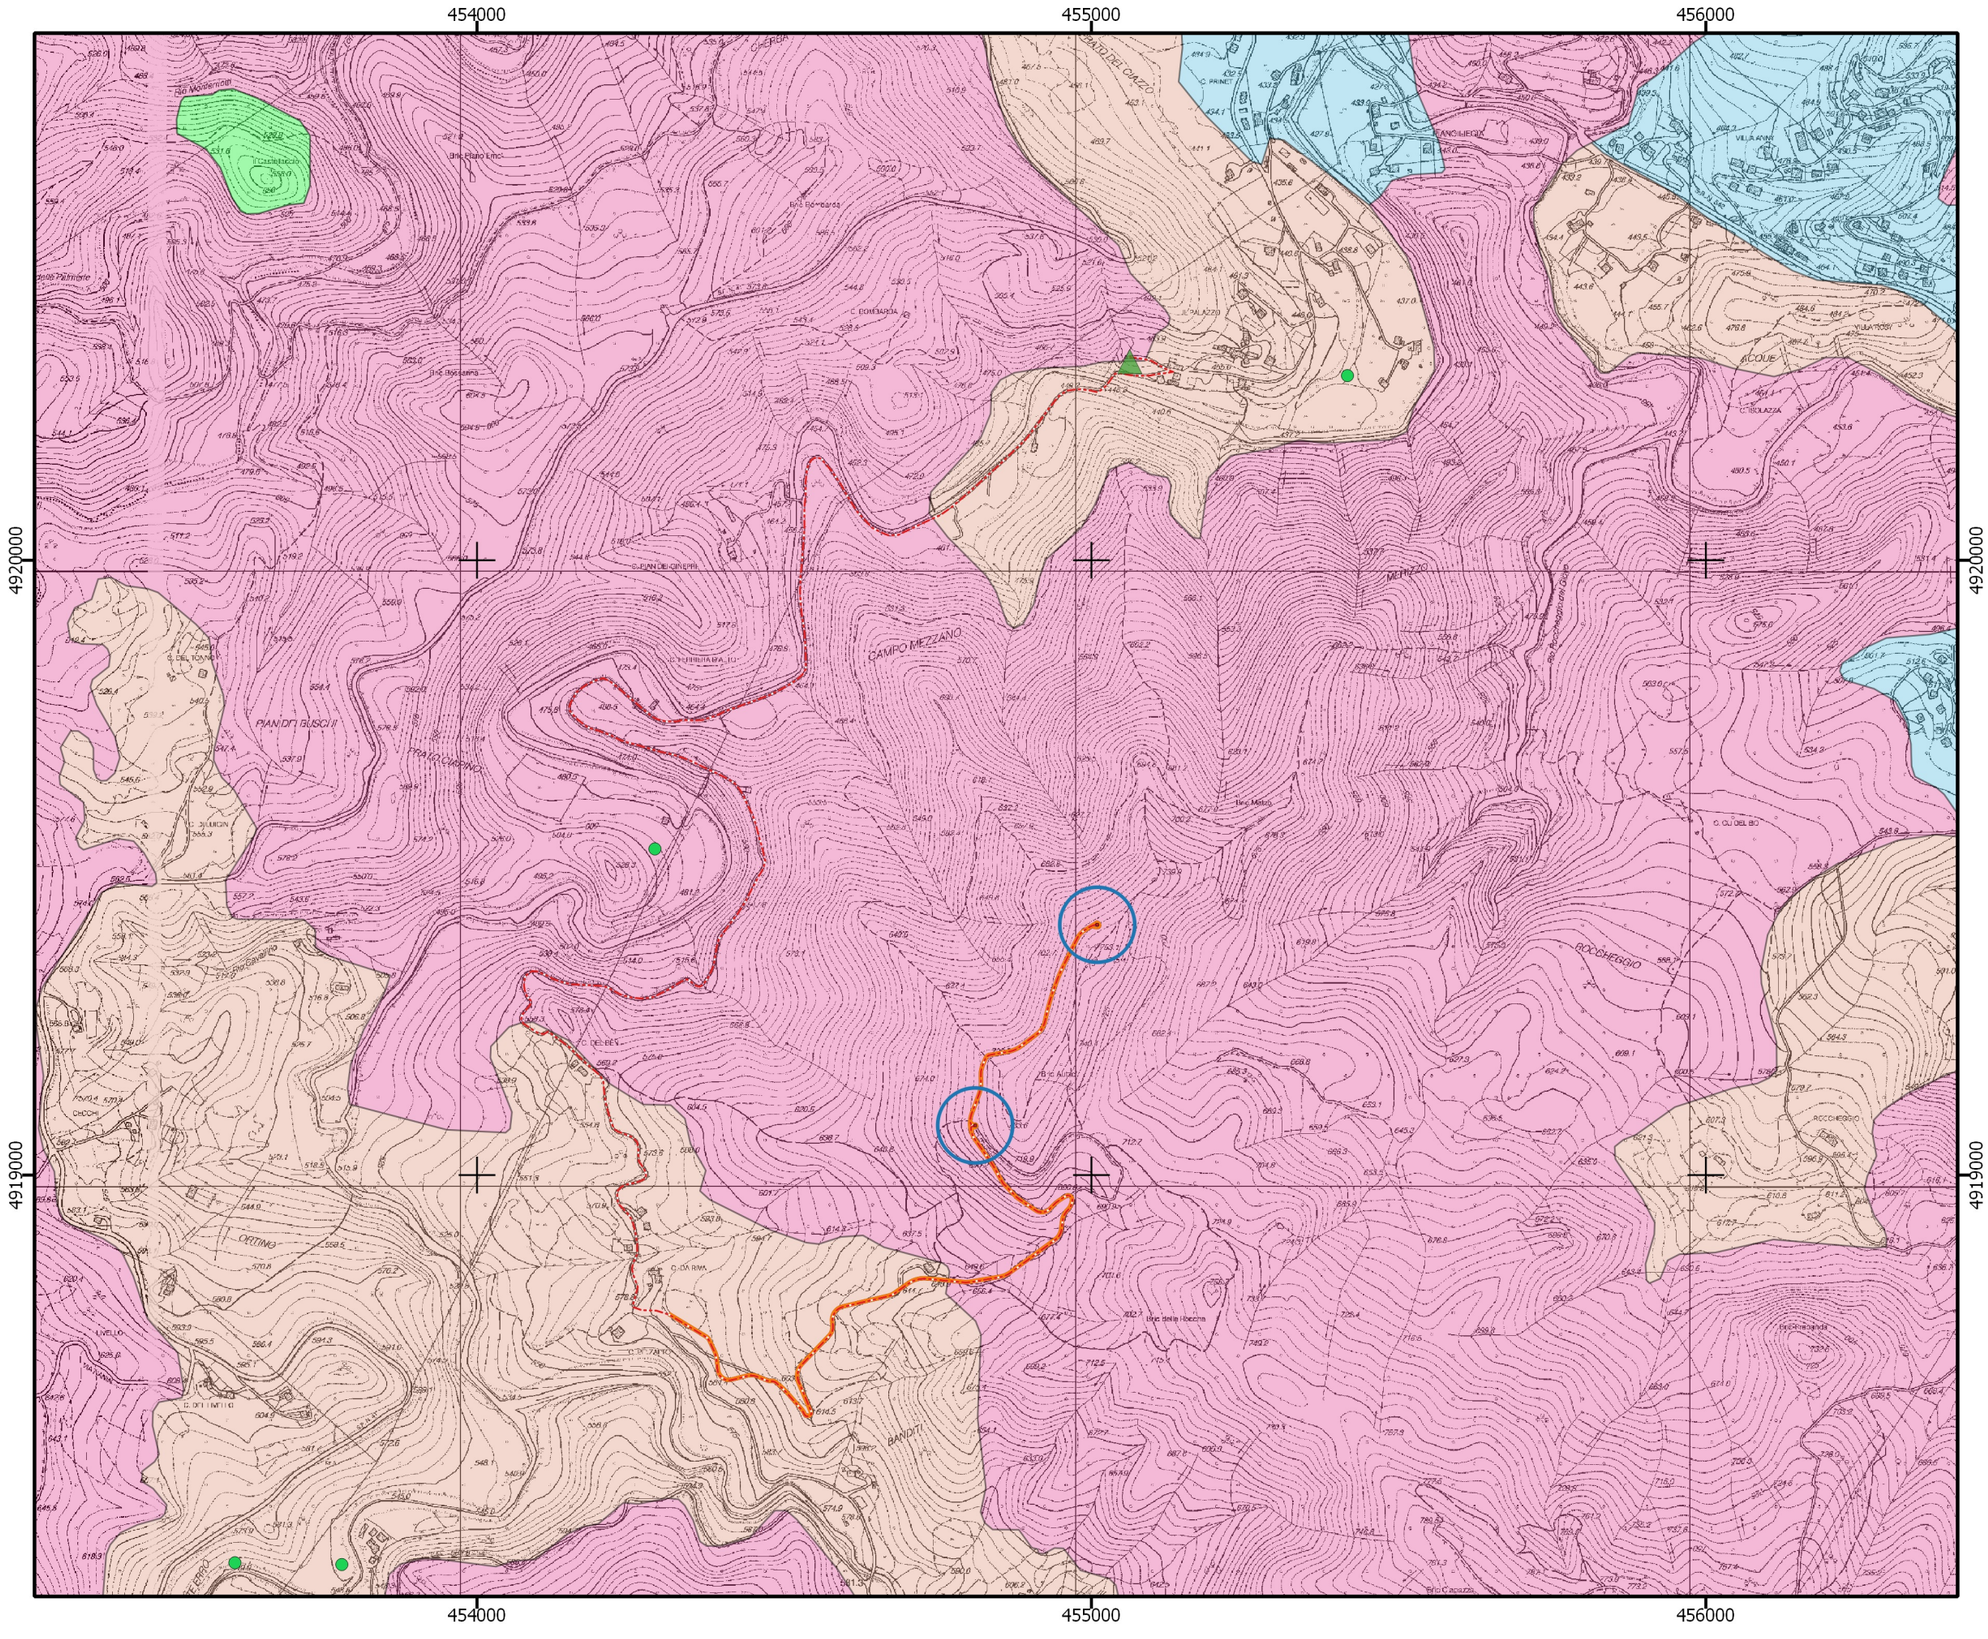

Legenda

- Aerogeneratori
- Cabina di consegna
- Cavidotto interrato e fibra ottica su viabilità interna al sito e strada comunale
- Viabilità di interna al sito e di collegamento fra gli aerogeneratori

PTCP_Ass_Ins

- Indicazioni_propositive
- Manufatti_Emergenti_e_Sistemi_di_Manufatti Emergenti_Areali

Zonizzazione_Assetto_Insediativo

- ANI MA
- ID CO
- IS MA

N

0 200 400 600 800 m

Scala 1:10.000

Sistema di riferimento UTM - WGS84

Progettazione:	Proponente:
entec TECNOLOGIE PER L'ENERGIA	EOLO srl