
A.01.q_rev_01 - Inquadramento su PTCP - Assetto Vegetazionale

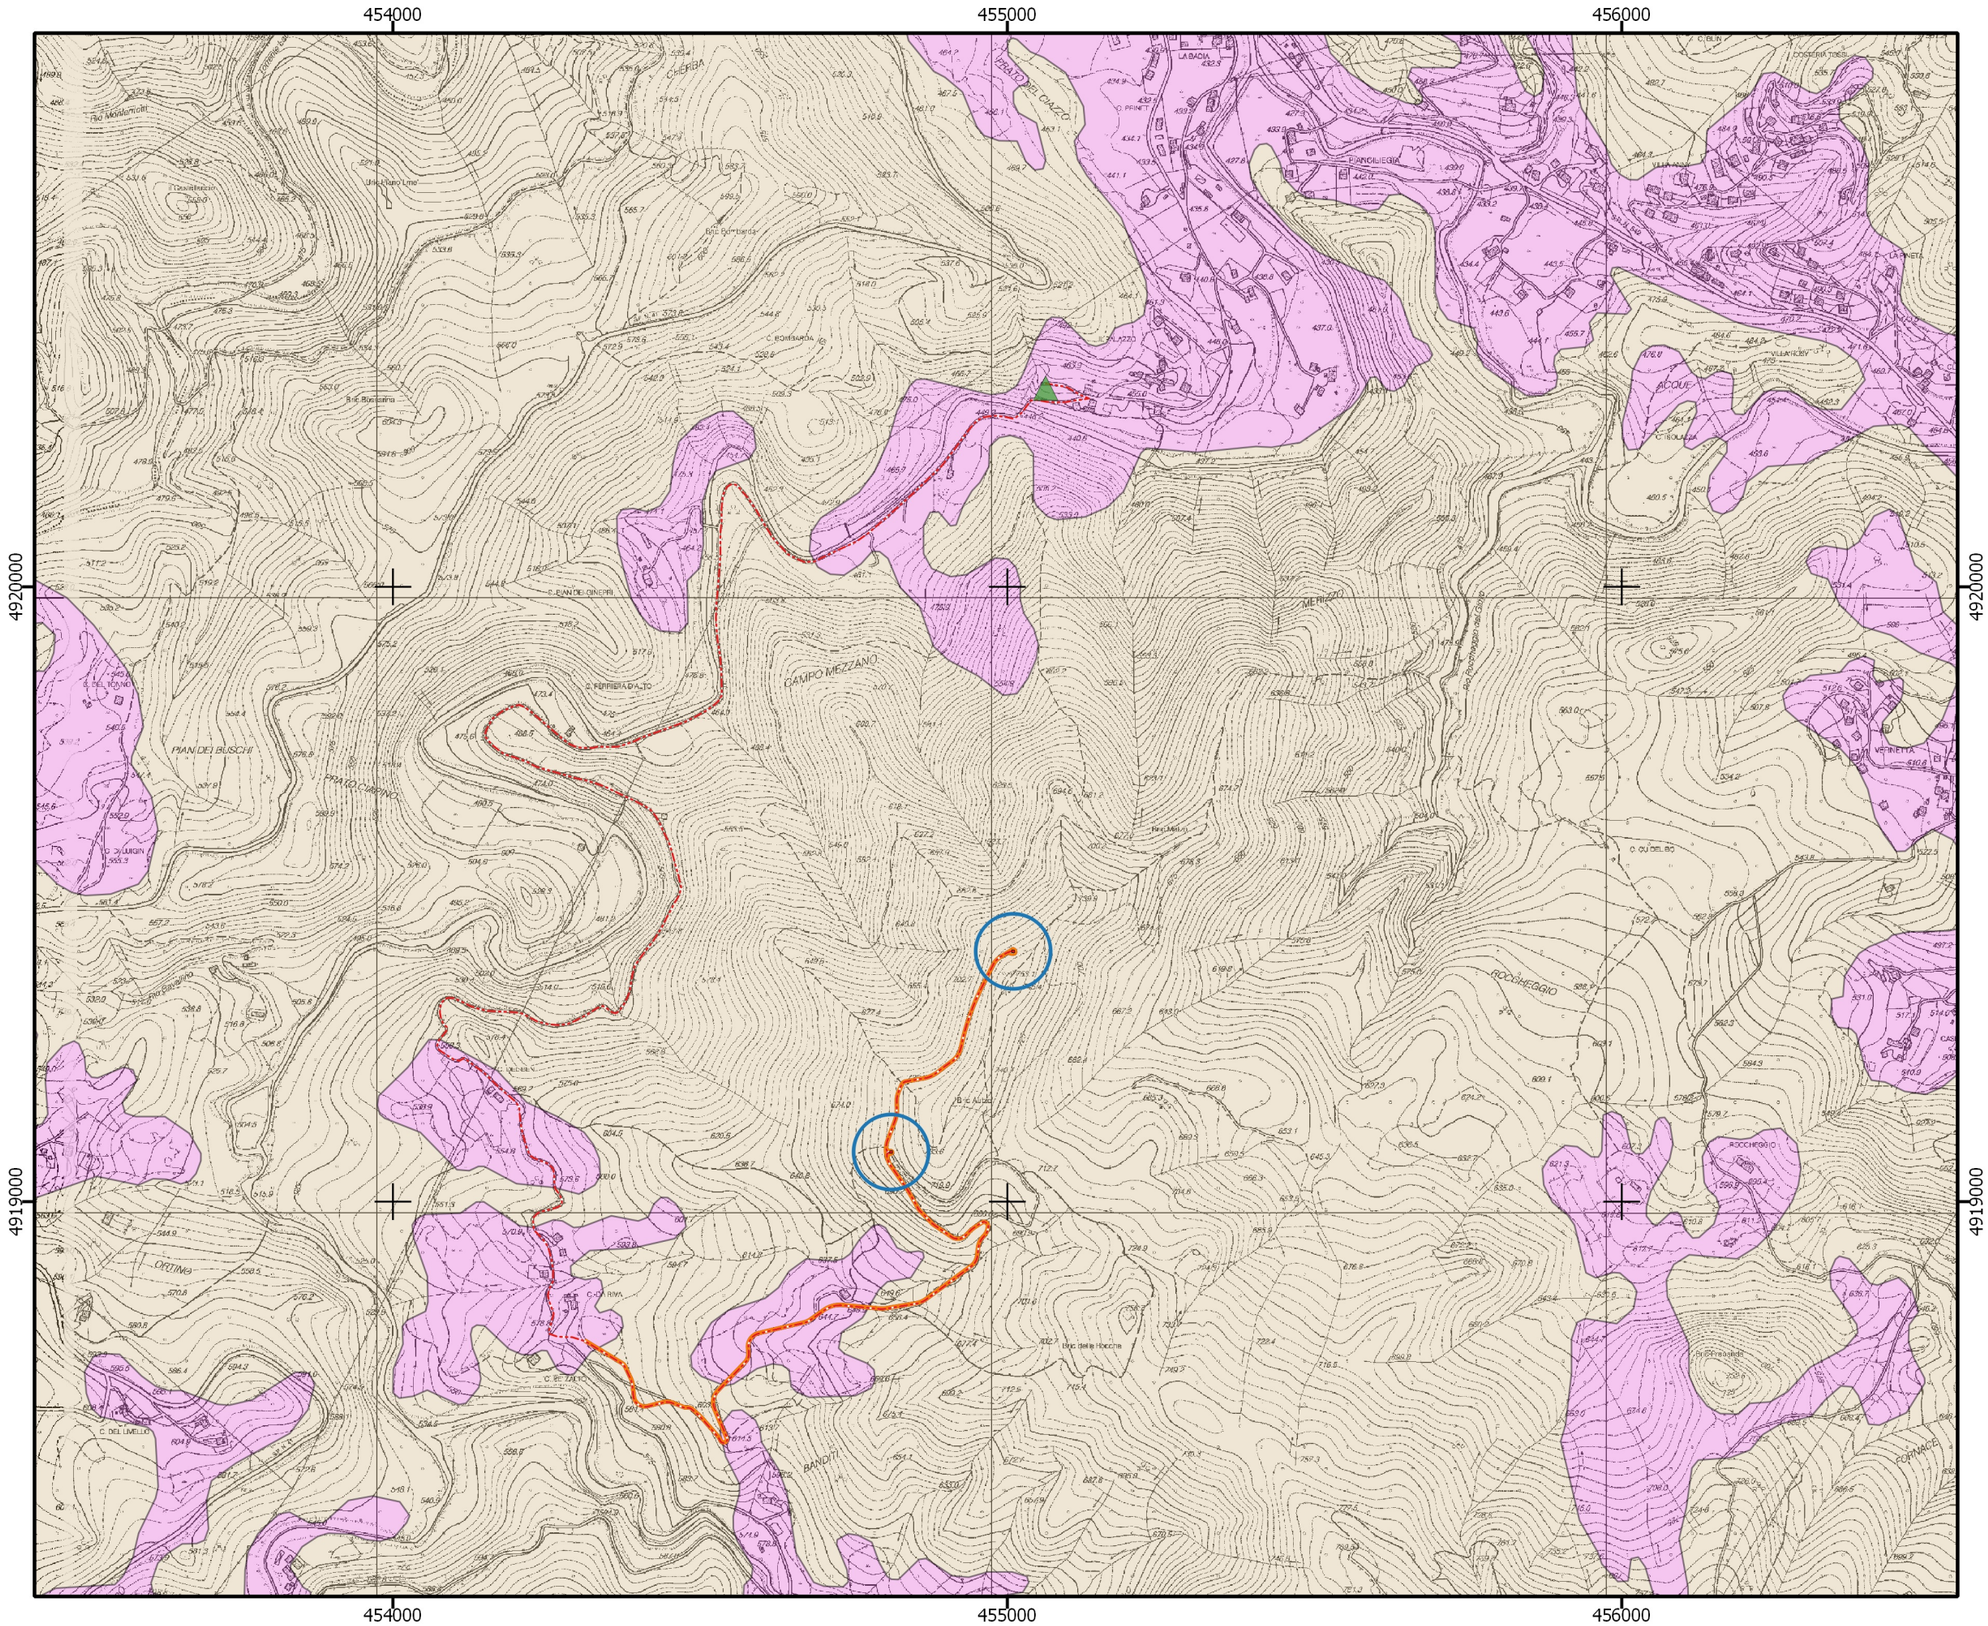

Legenda

Aerogeneratori

Cabina di consegna

Cavidotto interrato e fibra ottica su viabilità interna al sito e strada comunale

Viabilità di interna al sito e di collegamento fra gli aerogeneratori

PTCP_Ass_Veg

Zonizzazione_Assetto_Vegetazionale

BA-CO

BC-TRZ-BA

COL-ISS-MA

N

0 200 400 600 800 m

Scala 1:10.000

Sistema di riferimento UTM - WGS84

Progettazione:	Proponente:
entec TECNOLOGIE PER L'ENERGIA	EOLO srl