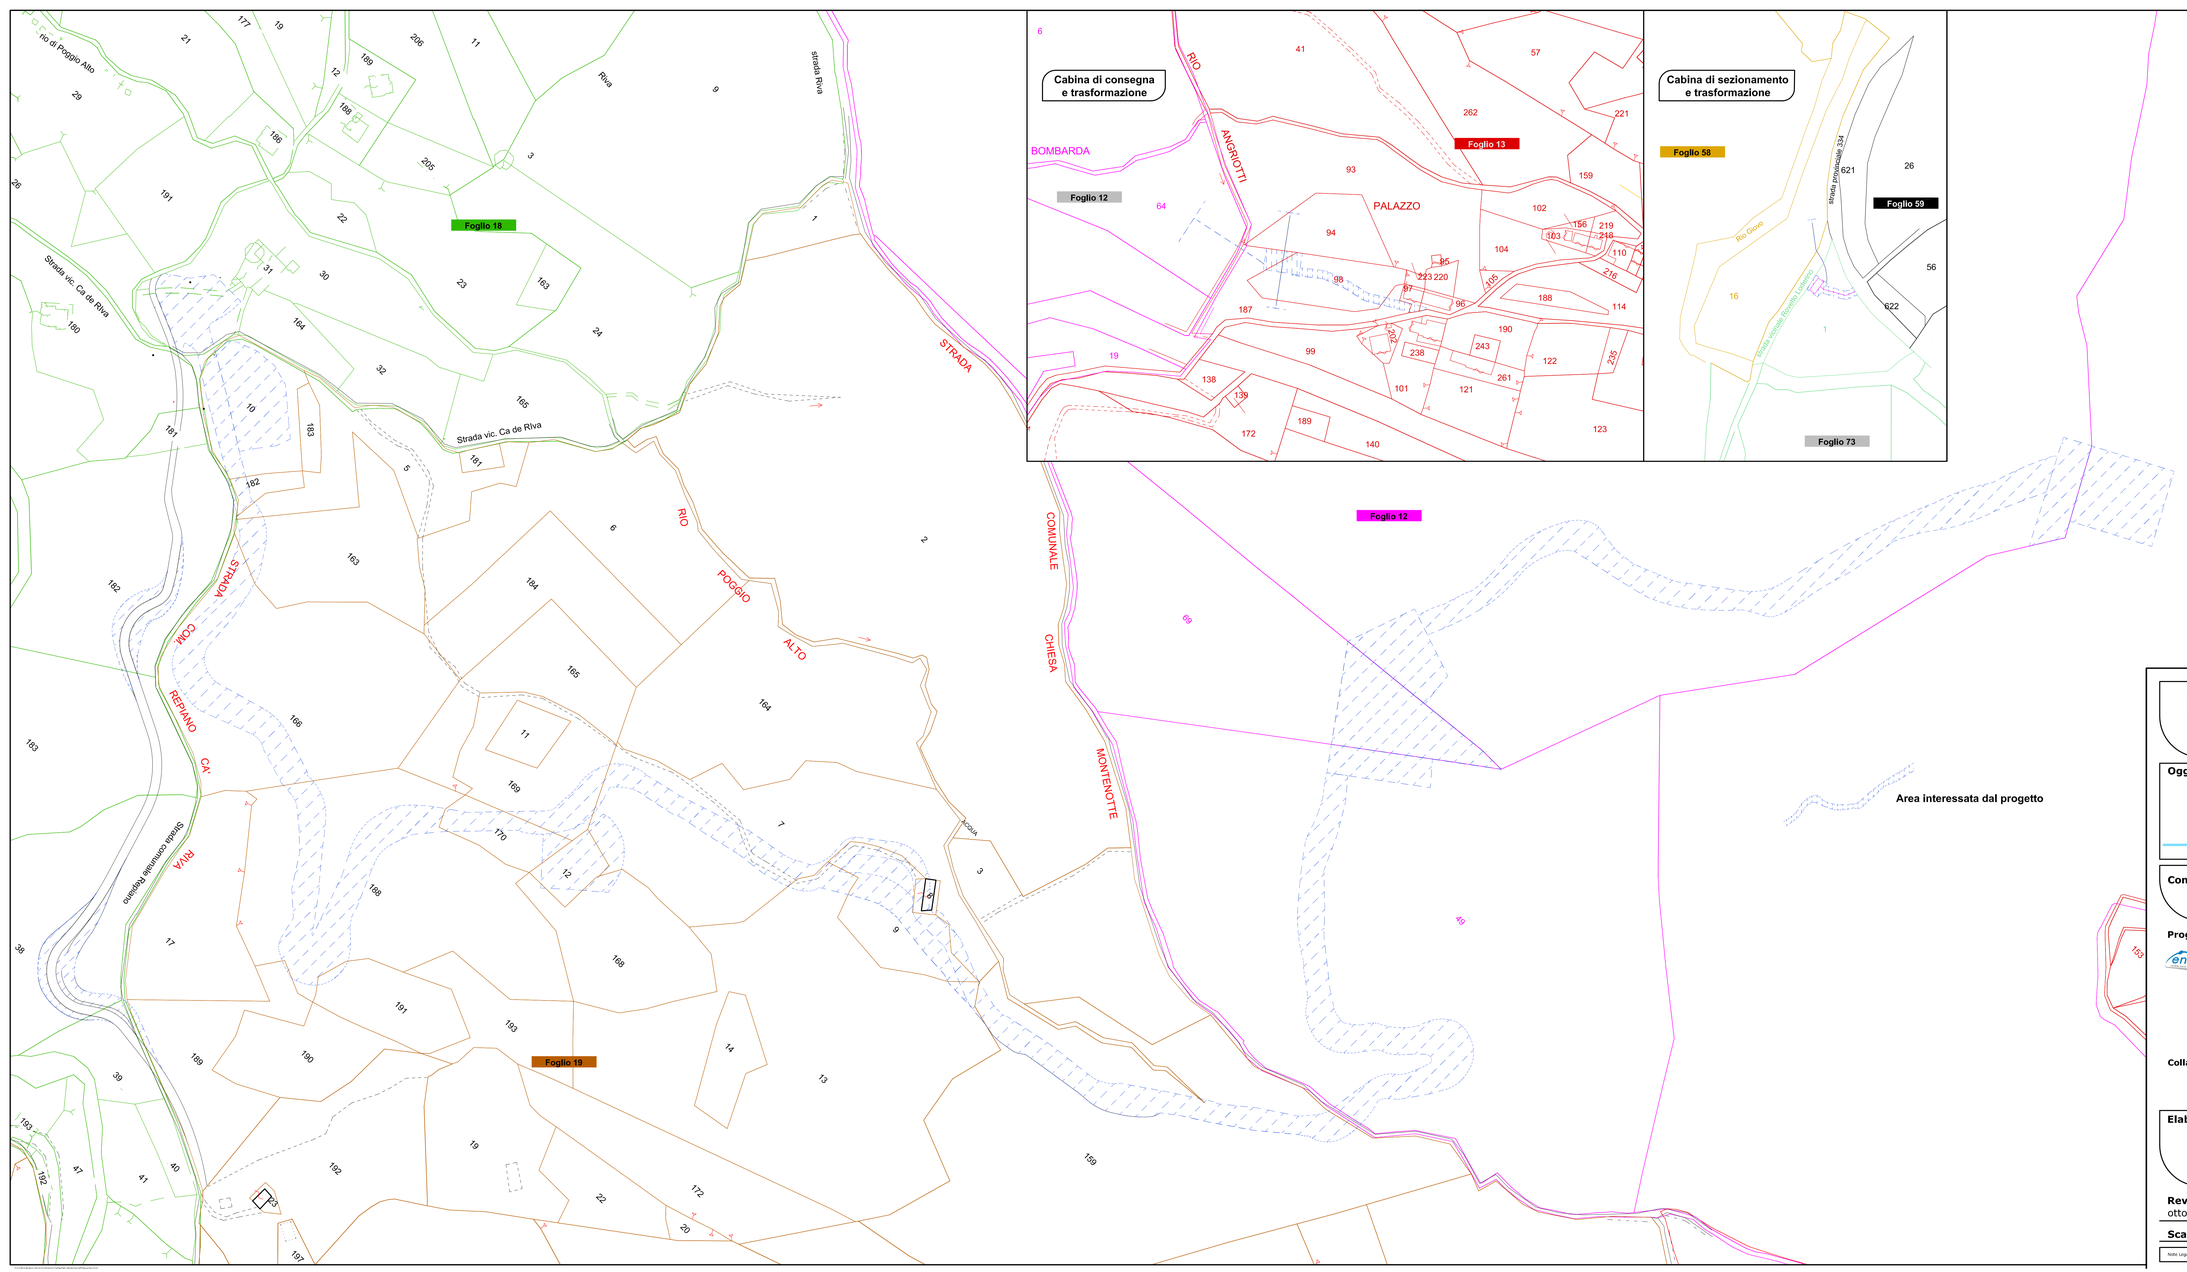


REGIONE LIGURIA
PROVINCIA DI SAVONA
COMUNE DI PONTINVREA

Oggetto: PROGETTO

PARCO EOLICO BRIC AUTZE'

Committente:
EOLO srl
Via Bartolomeo Prieri 4
12016 Peveragno (CN)

Progettisti:

Entec spa
Via Montegrappa, 2
12038 Savigliano (CN)
Tel. +39 0172 370 008
Fax +39 0172 375 319
www.entec.it
Paolo Ing. **OBERTO**
Matteo Ing. **ANSALDONE**
Daniele Ing. **GARNERONE**

Collaboratori:
Paolo Dott., For. **CORRENDO**
Sara Dott.ssa **VIGLIETTI**
Paola Geol. **REVERDITO**
Roberto Consulente Ambientale **TOFFOLI**



Elaborato:
B.01.b

Titolo:
Inquadramento catastale

Revisione
ottobre 2016

Aggiornamento dell'inquadramento su mappe catastali seguito della nuova soluzione progettuale

Scala: 1:1.000

Note Legali: proprietà esclusiva della società Entec spa, utilizzo e riproduzione vietate senza alcun accordo scritto