Situazione attuale
Scala 1:800

Situazione temporanea di cantiere
Installazione allestimento gru principale
Scala 1:800

Gru principale
Autogru Liebherr LG 1750
Distanza da asse aerogeneratore circa 24 m
Minimo raggio operativo 17 m

Gru di supporto posizione 2
Autogru Grove GMK 5130
Massimo raggio operativo 18 m
Autoru ausiliaria per montaggio tralicci pesanti

Gru di supporto
Autogru cingolata ausiliaria per montaggio braccio traliccio, tralicci leggeri

Situazione temporanea di cantiere
Installazione aerogeneratore
Scala 1:800

Gru principale
Autogru Liebherr LG 1750
Distanza da asse aerogeneratore circa 24 m
Minimo raggio operativo 17 m


Gru di supporto posizione 1
Autogru Grove GMK 5130
Massimo raggio operativo 18 m
Autoru ausiliaria per montaggio tralicci pesanti

Situazione definitiva
Scala 1:800


D.02.a - Particolari costruttivi
Area soggetta ad interventi di ingegneria naturalistica atti a stabilizzare il materiale di riporto




Sezione A*/80 - Situazione attuale
Scala 1:200

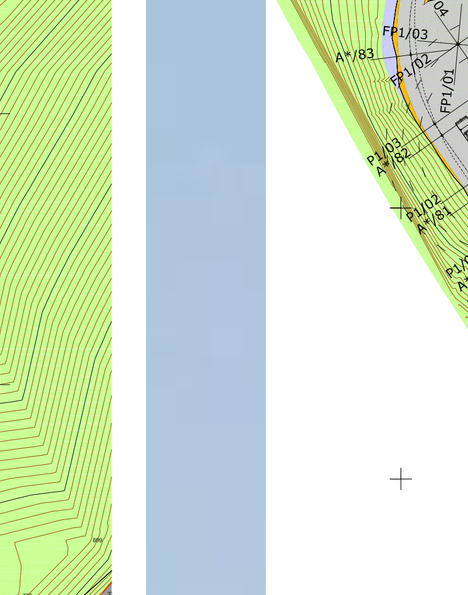

Sezione A*/80 - Situazione temporanea di cantiere
Scala 1:200

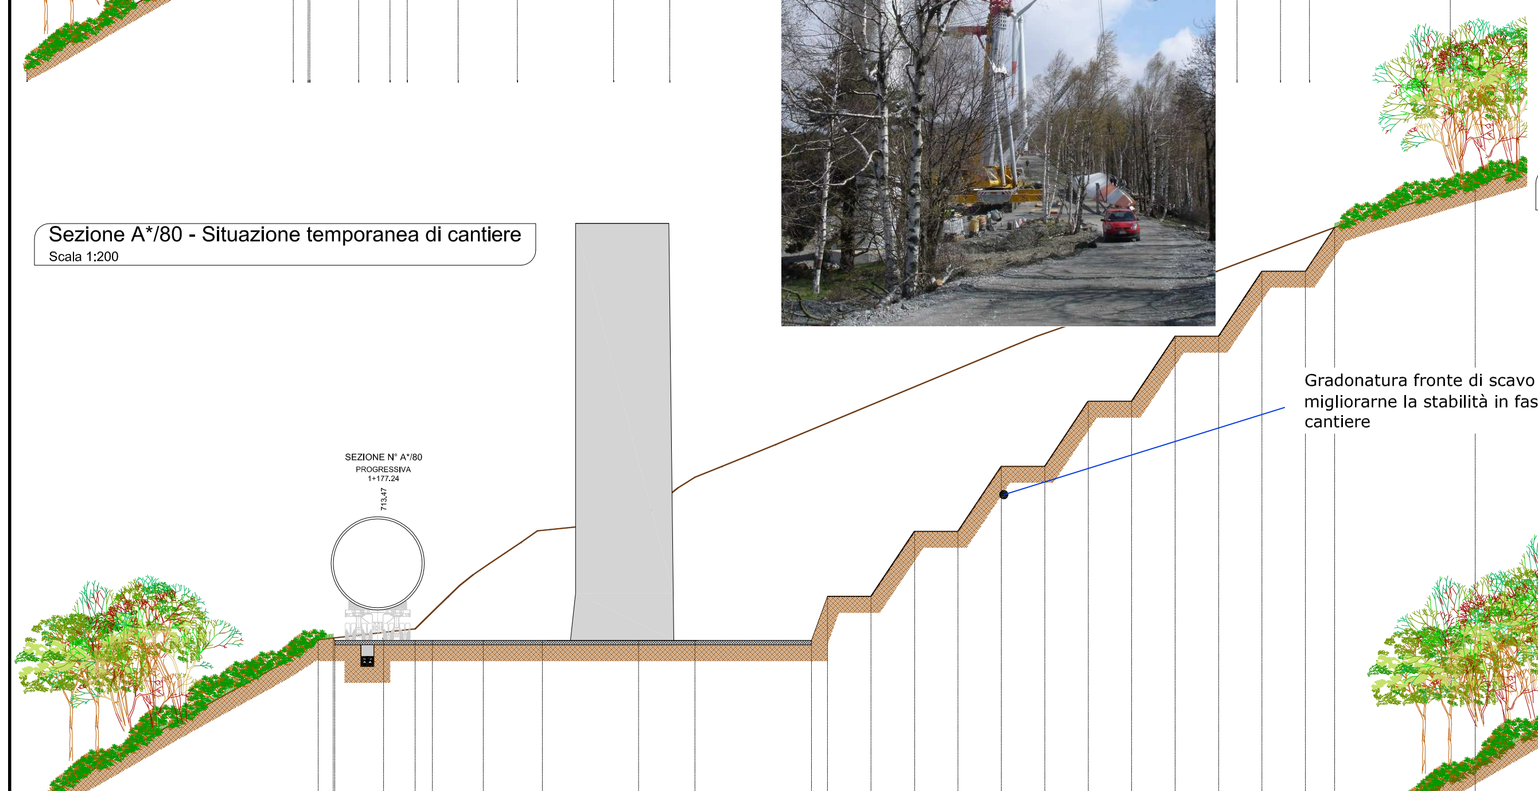

Sezione A*/80 - Situazione definitiva
Scala 1:200

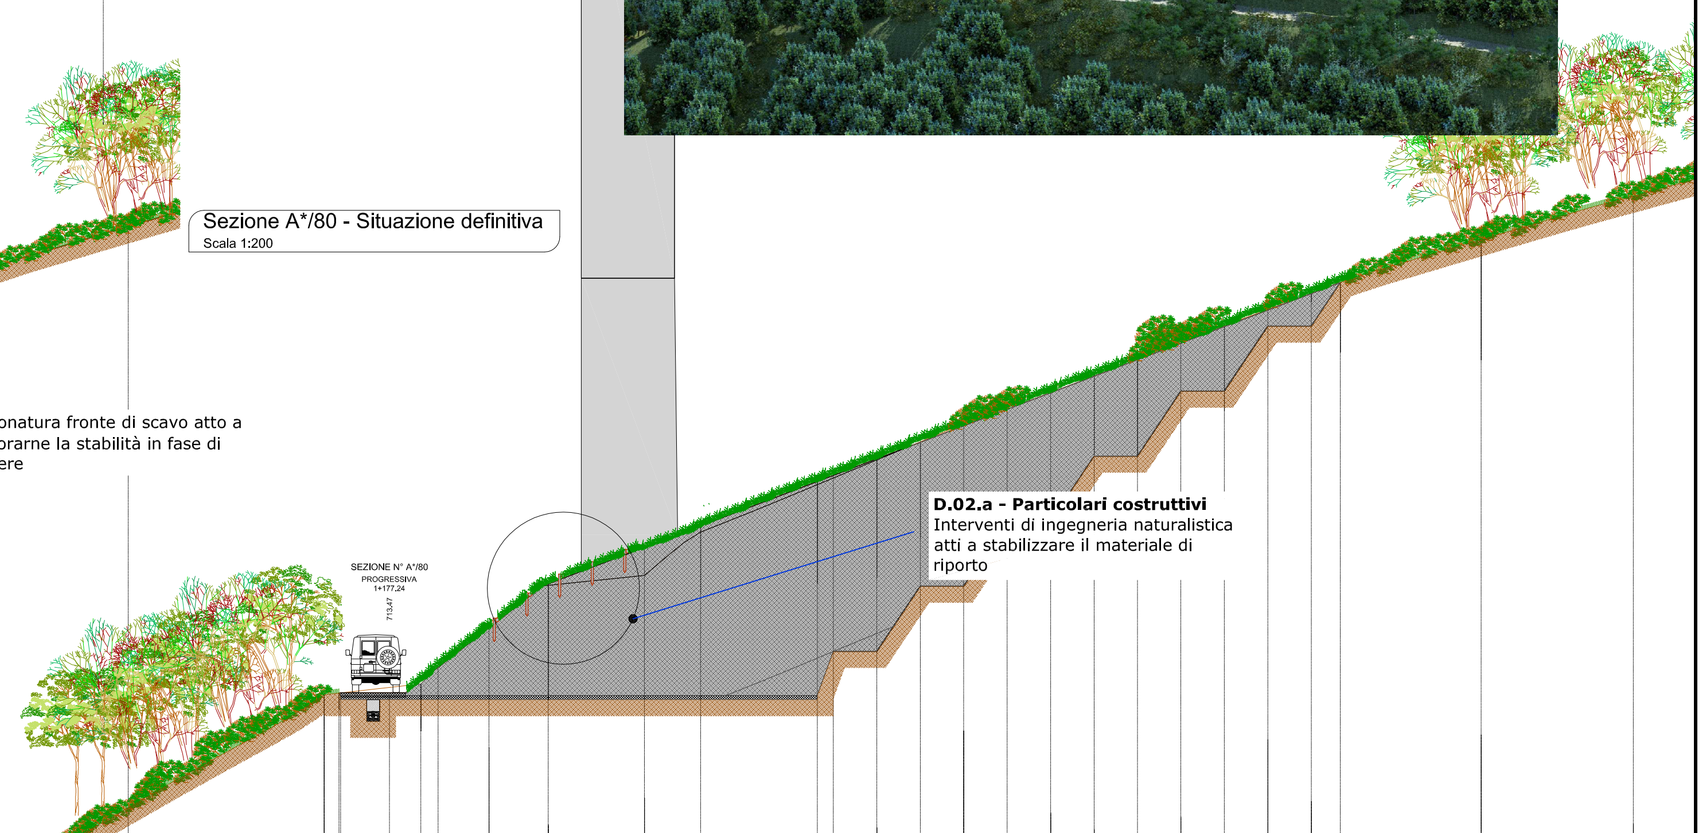





REGIONE LIGURIA
PROVINCIA DI SAVONA
COMUNE DI PONTINVREA

Oggetto: PROGETTO

PARCO EOLICO BRIC AUTZE'

Committente:
EOLO srl
Via Bartolomeo Prieri 4
12016 Peveragno (CN)

Progettisti:

Entec spa
Via Montegrappa, 2
12038 Savigliano (CN)
Tel. +39 0172 370 008
Fax. +39 0172 375 319
www.entec.it

Paolo Ing. **OBERTO**
Matteo Ing. **ANZALONE**
Daniele Ing. **GARNERONE**

Collaboratori:
Paolo Dott. For. **CORRENDO**
Sara Dott.ssa **VIGLIETTI**
Paola Geol. **REVERDITO**
Roberto Consulente faunistico **TOFFOLI**



Elaborato:
G.01.abc

Titolo:
Planimetria generale piazzola 1

Revisione
ottobre 2016

Aggiornamento dei movimenti terra relativi alla piazzola dell'aerogeneratore 01 nella fase di cantiere, a seguito della nuova soluzione progettuale

Scala: 1:800 - 1:200

Note Legali: proprietà esclusiva della società Entec spa, utilizzo e riproduzione vietate senza alcun accordo scritto

\\Mercurio\Lavori\Lavori_Correnti\14_Pontinvrea\01_Progetto\elaborati\01_Prog_definitivo\05_Integrazioni\2.01_Viabilità_R_e_Collegamento\08_Tavole\G_Planim\G_01_Viabilità_R_e_Collegamento.dwg