
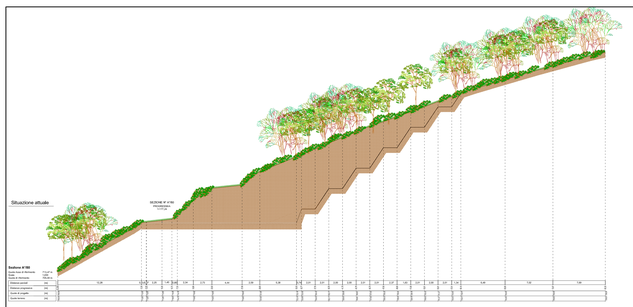
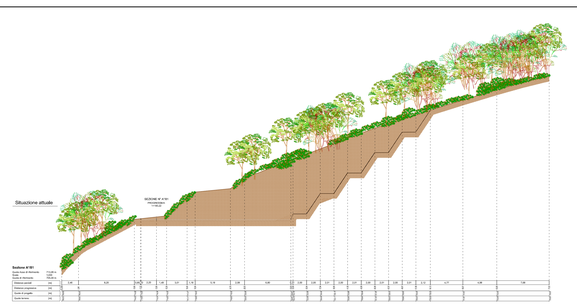
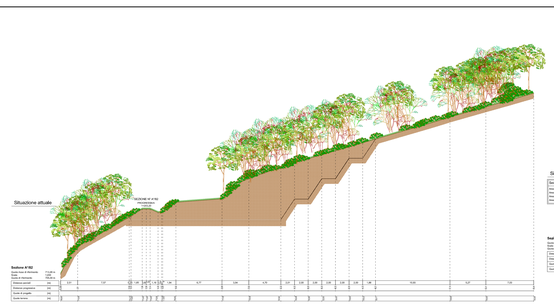
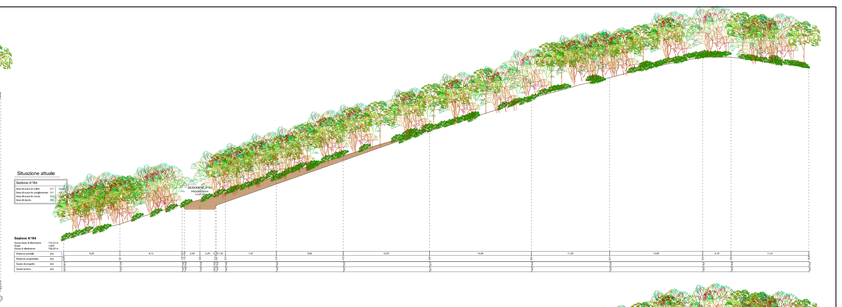
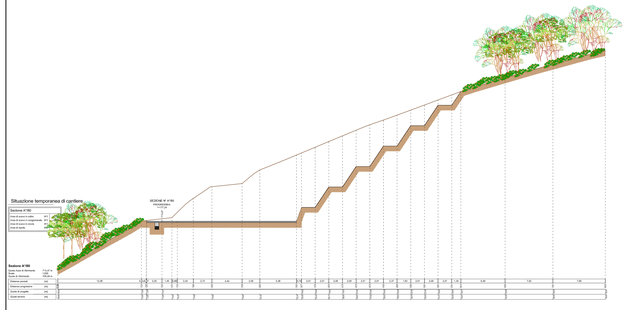


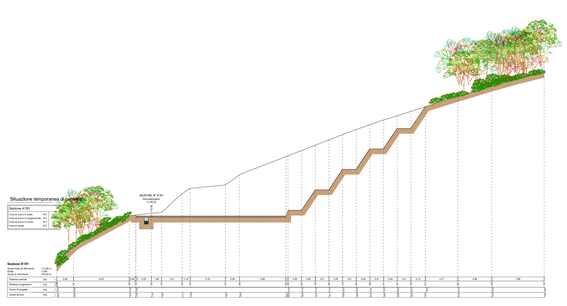



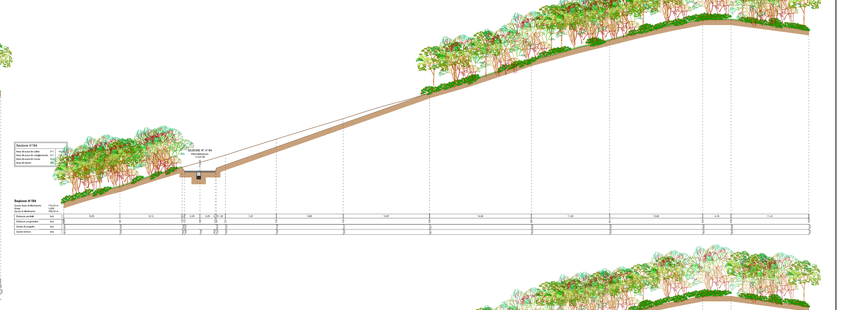



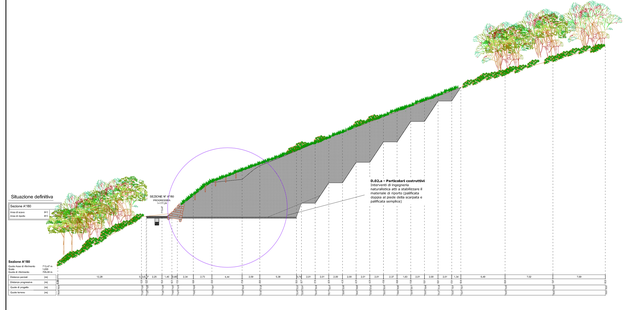



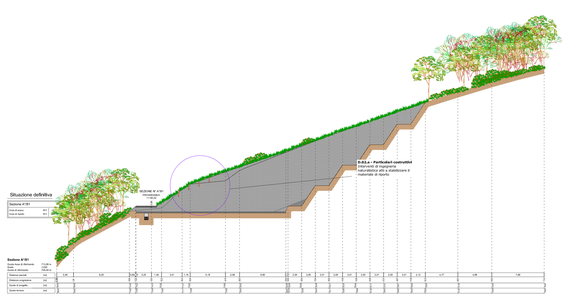



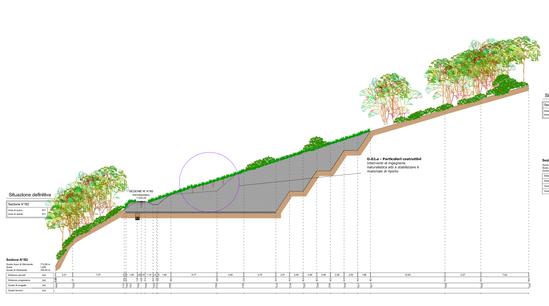


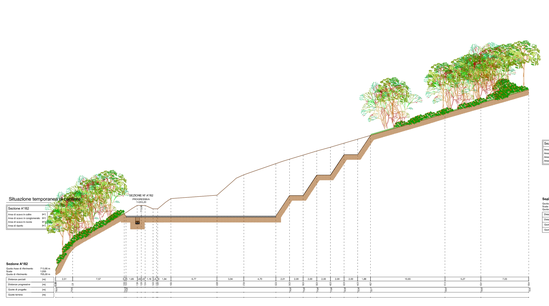
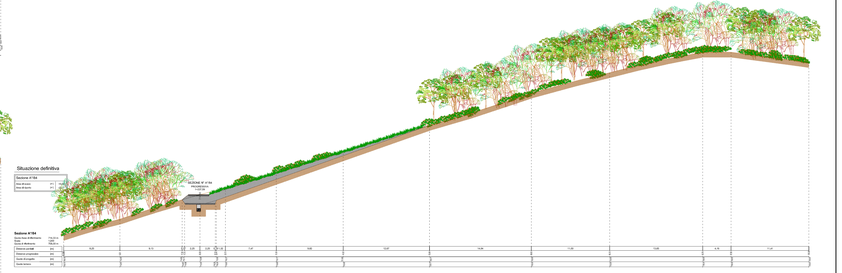



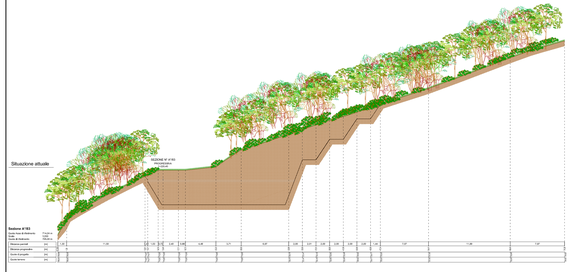



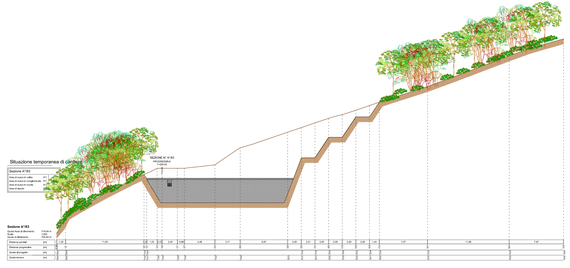



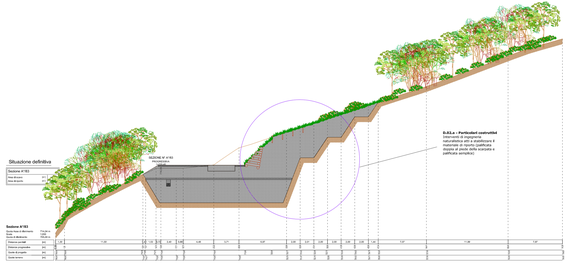




**REGIONE LIGURIA**
PROVINCIA DI SAVONA
COMUNE DI PONTINVREA

**Oggetto**: PROGETTO

# PARCO EOLICO BRIC AUTZE'

**Committente:** EOLO srl
Via Bartolomeo Prieri 4
12016 Peveragno (CN)

**Progettisti:**

**Enitec spa**
Via Monzambano, 7
20123 Milano (MI) Italia
Tel. + 39 0272 376 556
Fax. + 39 0272 376 339
www.enitec.it

Paolo Dott. Geol. **GIBERTO**
Andrea Ing. **CASTAGNA**
Daniele Ing. **GIORGIONE**

**Collaboratori:**

Nadia Dott. Ing. **CUSSIGNACO**
Alessandro Dott. Ing. **PERUGINI**
Laura Dott. Ing. **STRAMBIO'**
Roberto Consulente Naturalistico **TOPPOLI**



**Elaborato:**

G.04.c

**Titolo:**

Sezioni trasversali piazzola 1
(sezioni A*/80 - A*/83)

**Revisione**
ottobre 2016

Aggiornamento delle sezioni relative alla piazzola dell'aerogeneratore 01 nelle fasi attuali, di cantiere e definitiva, a seguito della nuova soluzione progettuale

**Scala:** 1:200

Tutti i diritti riservati. Proprietà esclusiva della società Enitec spa, vietata la riproduzione totale senza alcun accordo scritto.