Sezione A/04


Sezione A/11


Sezione A/25


Sezione A/26

Sezione A/43


Sezione A/50

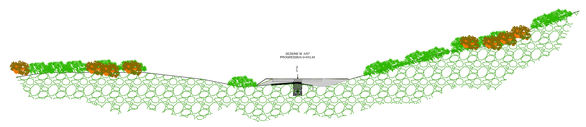

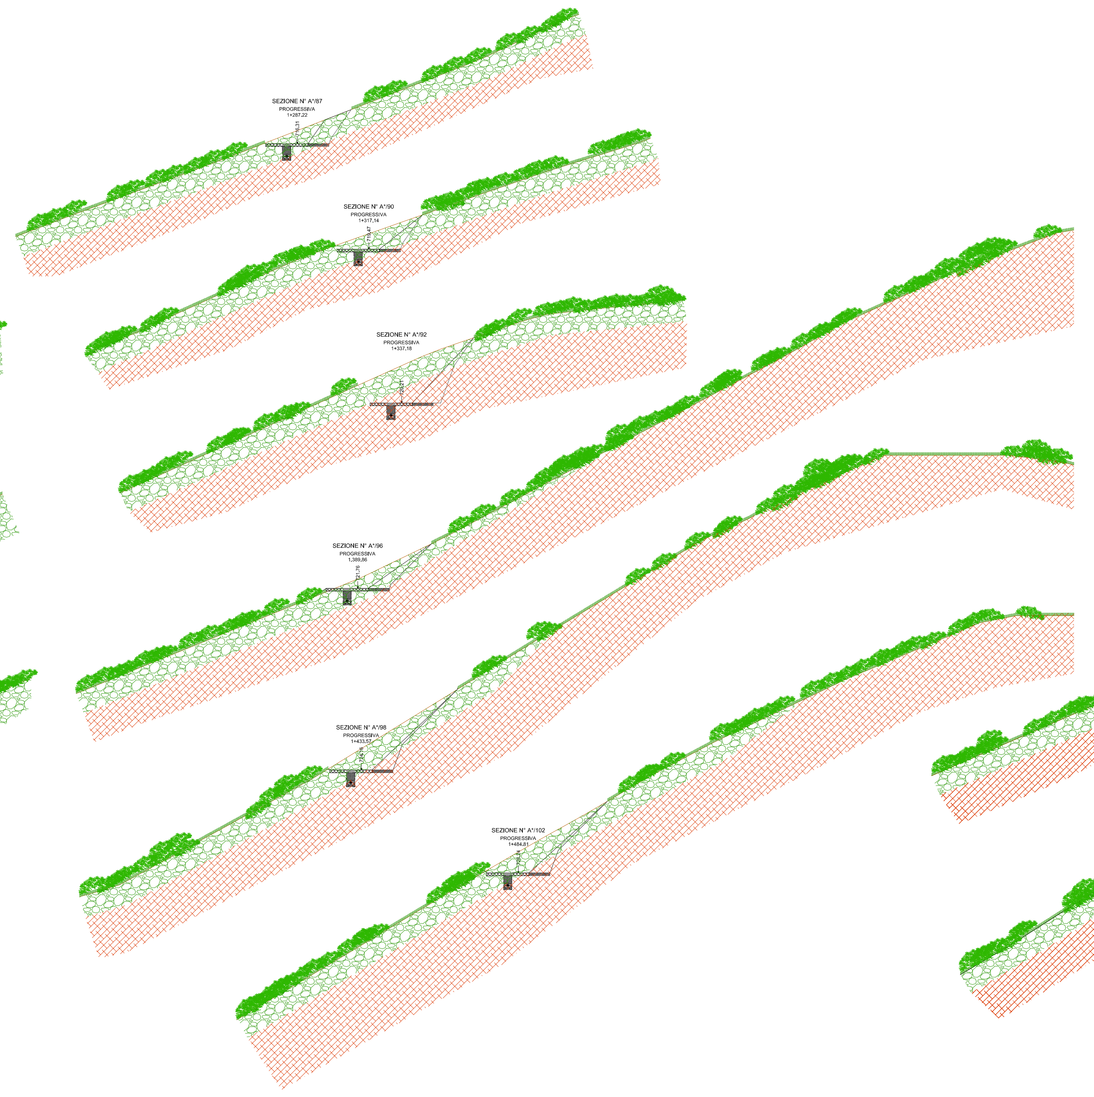

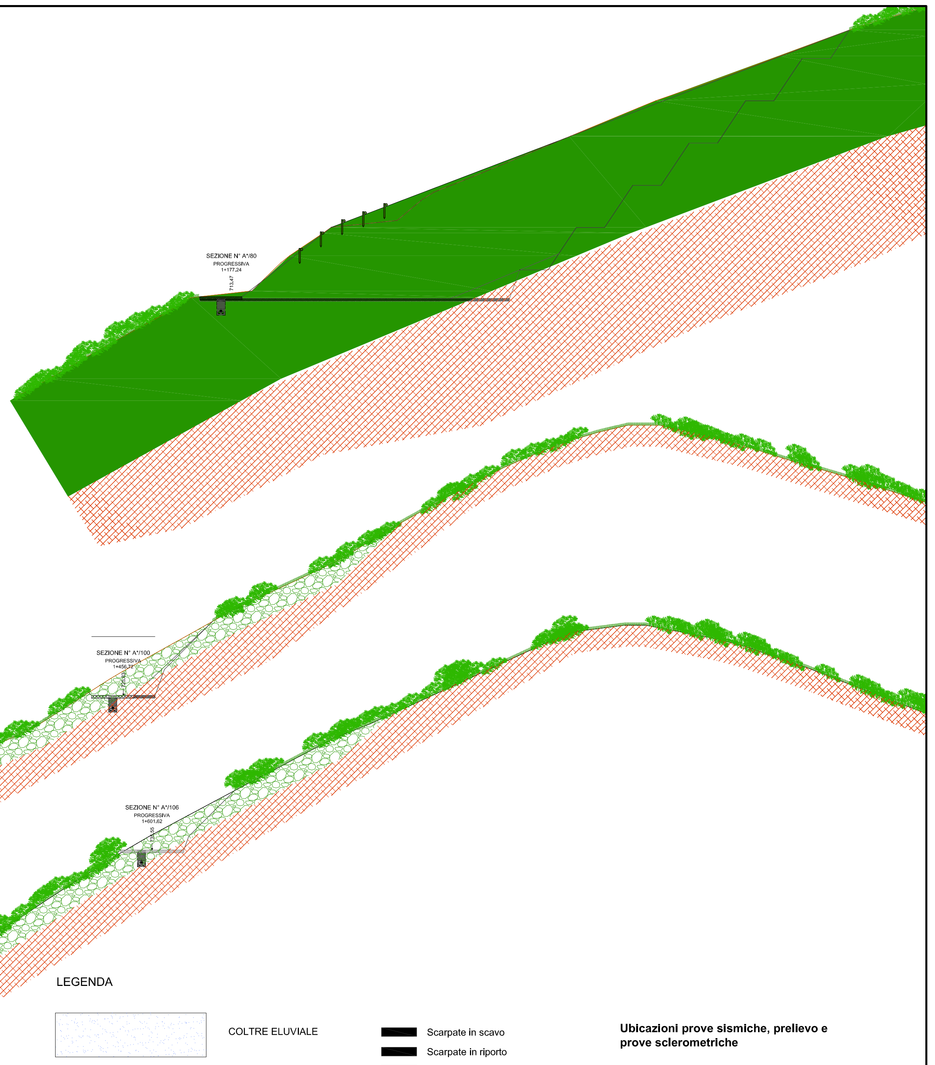

Inquadramento su CTR - Scala 1:10000

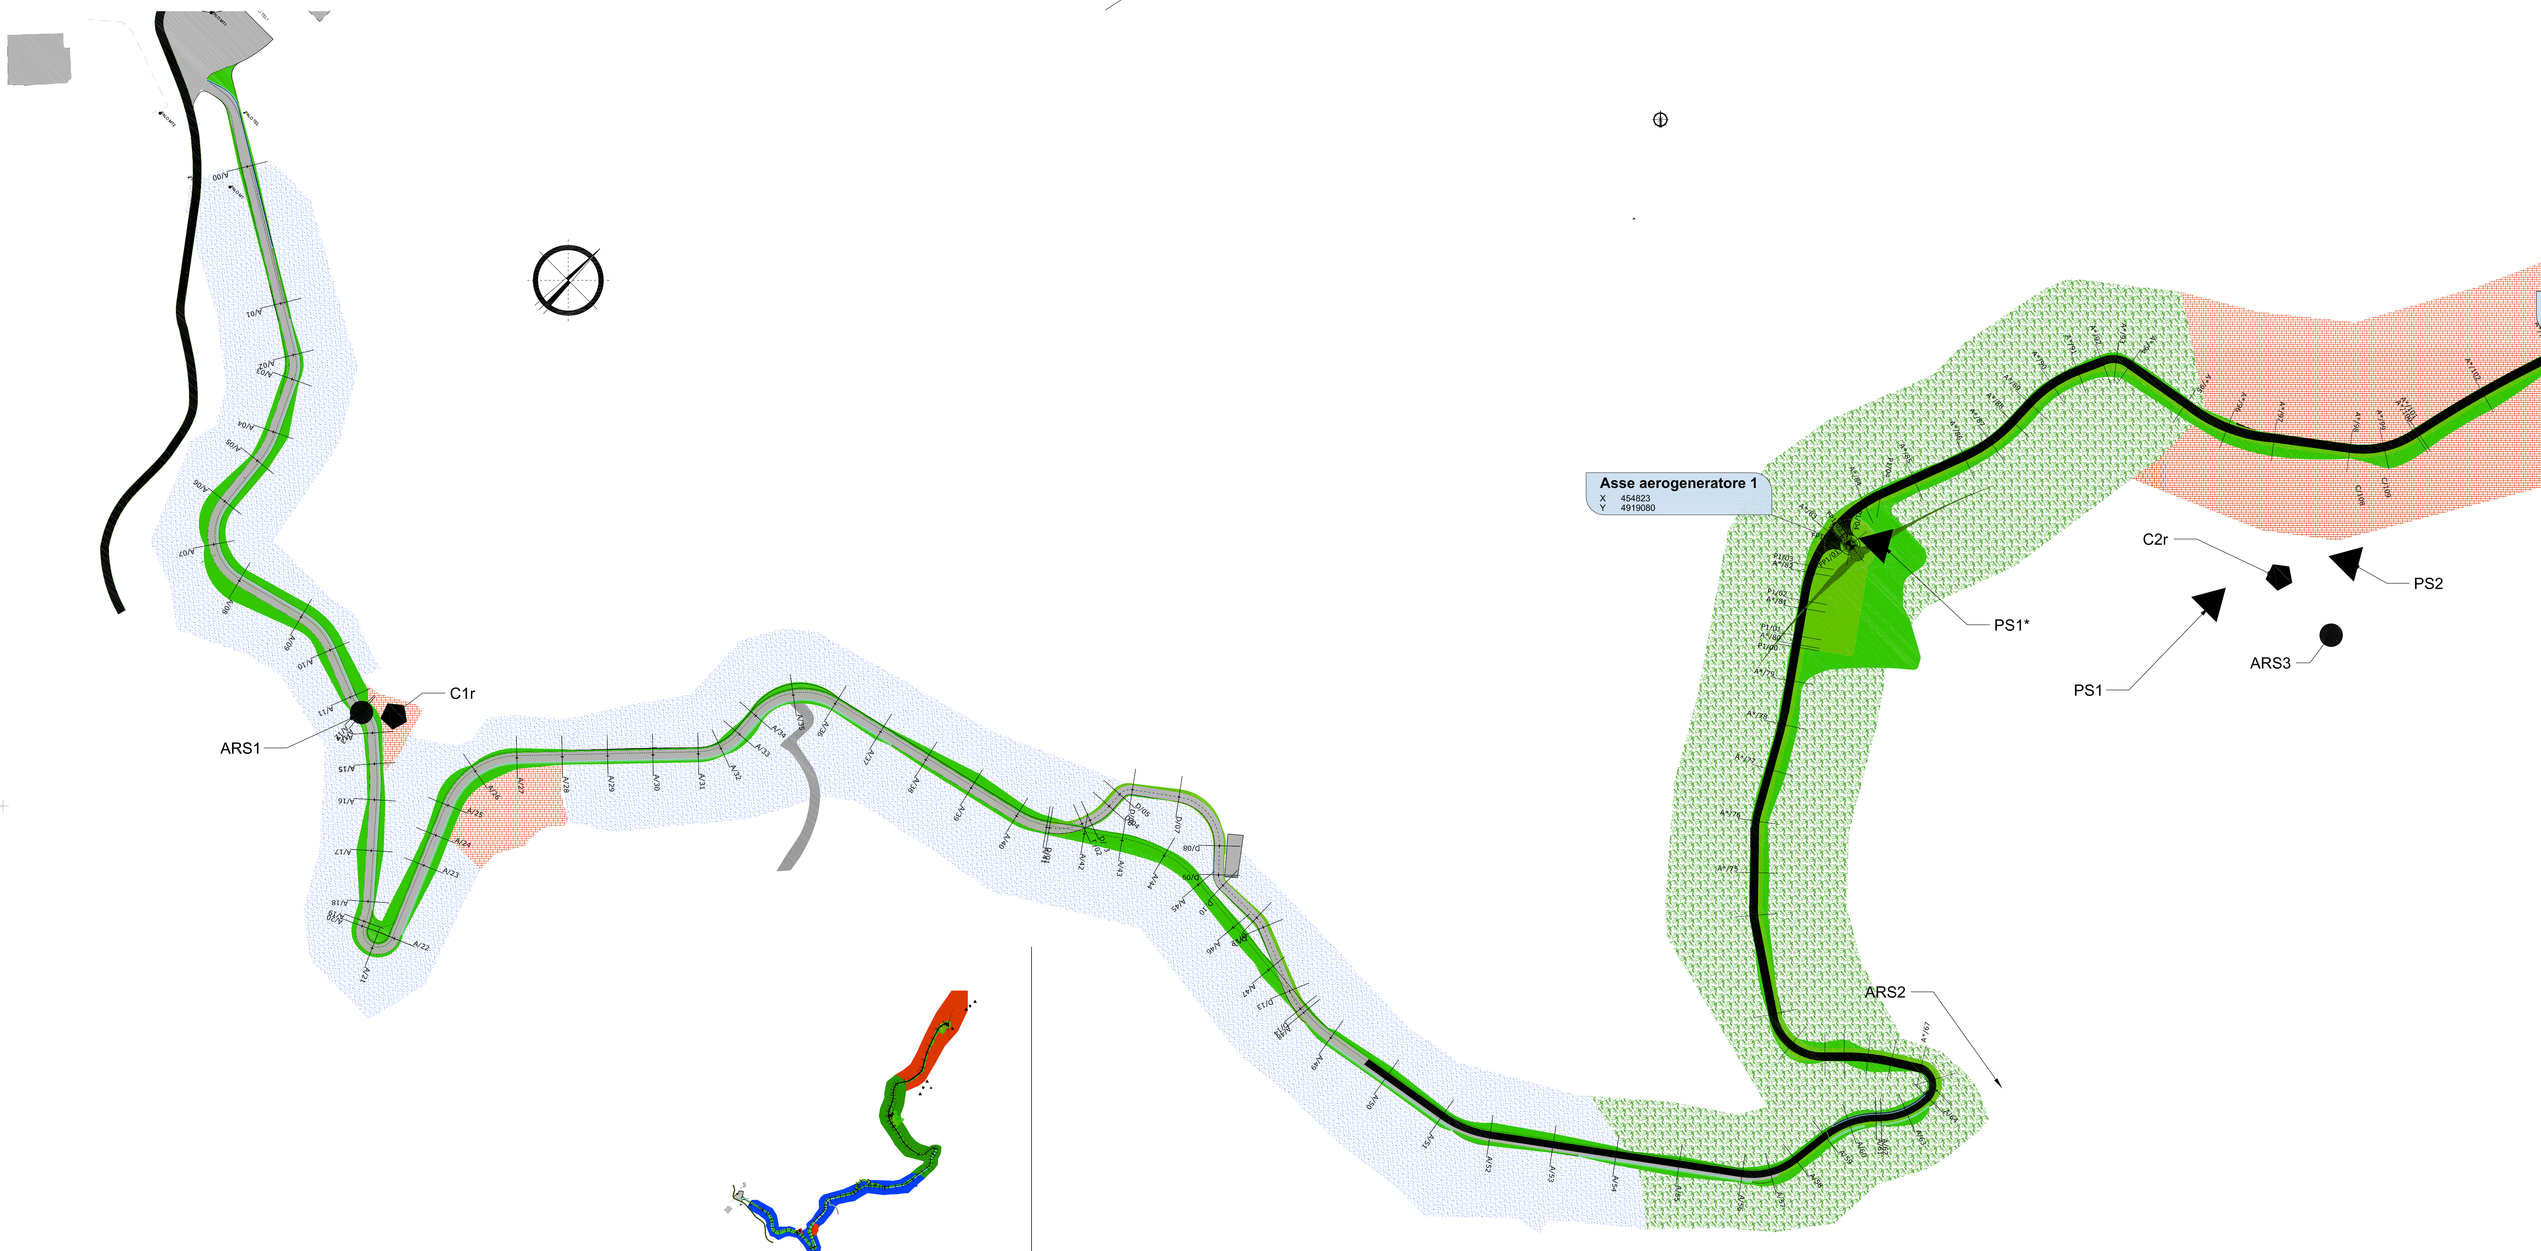

LEGENDA

COLTRE ELUVIALE

F. di MOLARE - conglomerati

SUBSTRATO ROCCIOSO

- Scarpate in scavo
- Scarpate in riporto
- Asse strada
- Viabilità esistente
- Area deposito temporaneo
- Canali di scolo acque meteoriche
- Inerbimento viabilità
- Inerbimento scarpate

Ubicazioni prove sismiche, prellevo e prove sclerometriche

- C1r: prelievo campioni analisi ambientali
- ARS1: stazione rilievo geomeccanico
- PS1: ubicazione prove sismiche con tromino

REGIONE LIGURIA
PROVINCIA DI SAVONA
COMUNE DI PONTINVREA

Oggetto: INTEGRAZIONI AL PROGETTO DEFINITIVO

PARCO EOLICO BRIC AUTZE'

Committente:
EOLO srl
Via Bartolomeo Prieri 4
12016 Peveragno (CN)

Progettisti:
Entec spa
Via Meridionale, 2
12038 Savigliano (CN)
Tel. +39 0172 370 508
Fax. +39 0172 375 319
www.entec.it
Resp. Uff. **ROBOTTI**
Ref.to Ing. **ANDALORE**
Geologo Ing. **GARNERONE**

Collaboratori:
Resp. Sett. Tec. **CORRENDO**
Sara Dottssa **VIGLIETTI**
Paola Geol. **REVERSITO**
Roberto Consulente faunistico **TOFFOLI**



Elaborato: M.02a

Titolo: Carta rilevamento geolitologico su base CTR e sezioni stratigrafiche

Scala: 1:200 / 1:1000 / 1:10000

Revisione: febbraio 2016

Note Legali: proprietà esclusiva della società Entec spa, utilizzo e riproduzione vietate senza alcun accordo scritto