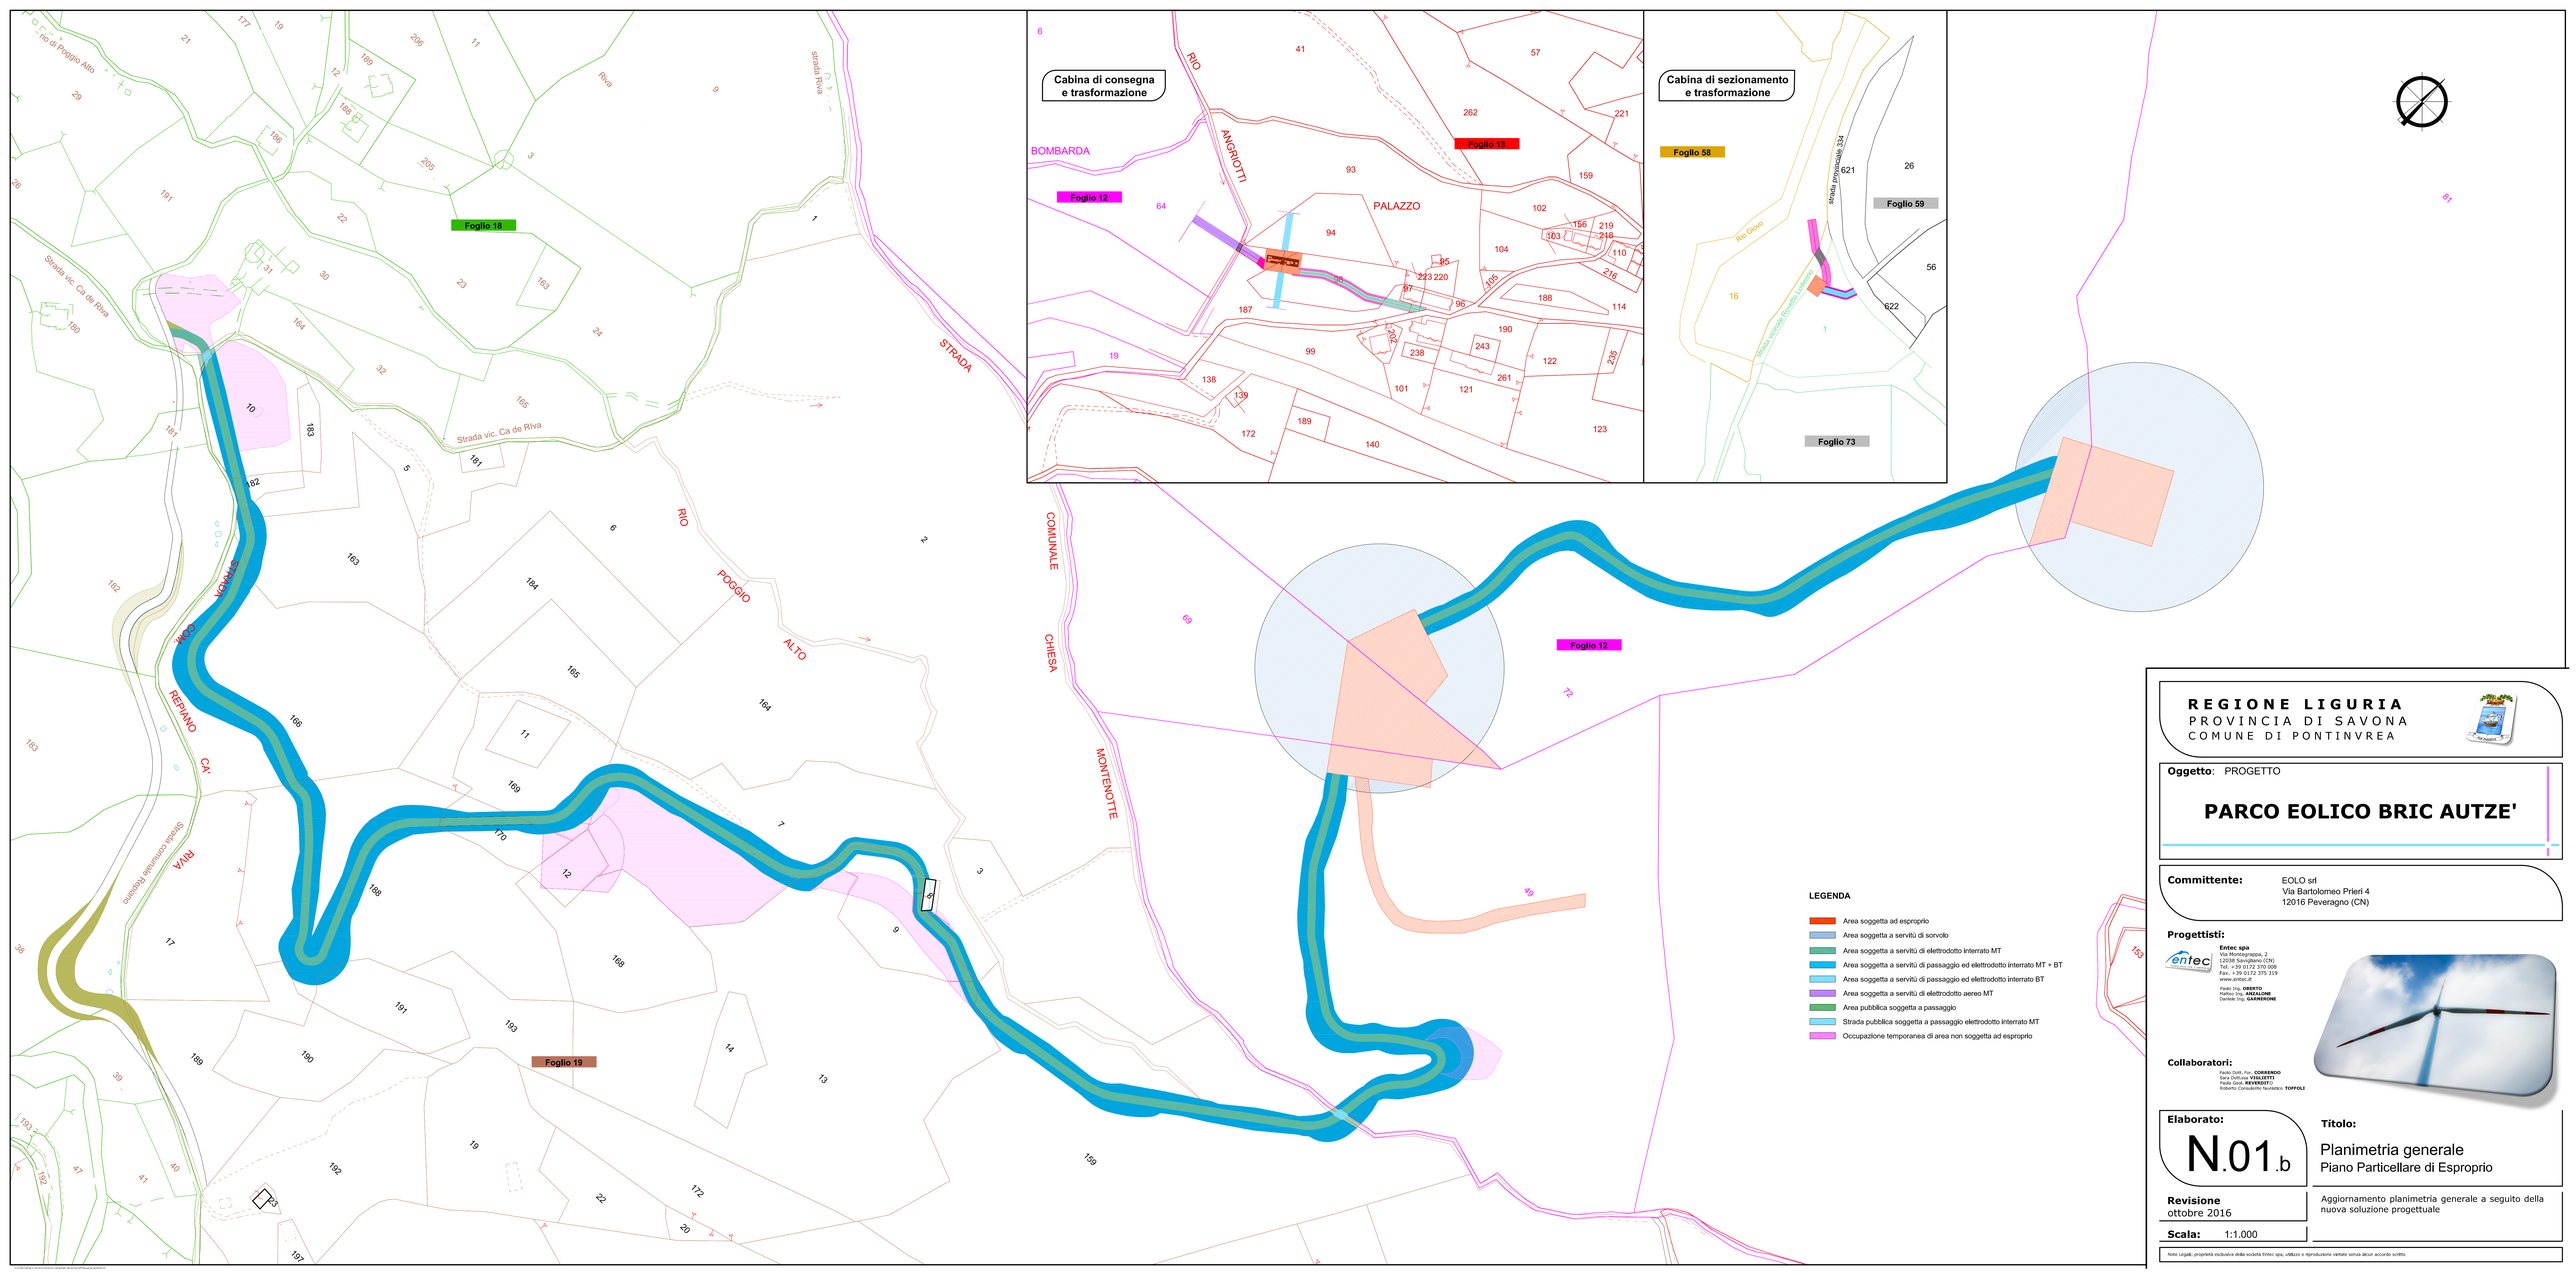



**REGIONE LIGURIA**
PROVINCIA DI SAVONA
COMUNE DI PONTINVREA

**Oggetto**: PROGETTO

# PARCO EOLICO BRIC AUTZE'

**Committente:**
EOLO srl
Via Bartolomeo Prieri 4
12016 Peveragno (CN)

**Progettisti:**


**Entec spa**
Via Monterappa, 2
12038 Savigliano (CN)
Tel. +39 0172 370 008
Fax +39 0172 375 319
www.entecspa.it
Paolo Ing. **OBERTO**
Matteo Ing. **ARZALIERE**
Daniele Ing. **GARNERONE**


**Collaboratori:**
Paolo Dott., For. **CORRENDO**
Sara Dott.ssa **VIGLIETTI**
Paola Geol. **REVERDITO**
Roberto Consulente faunistico **TOFFOLI**



**Elaborato:**
N.01.b

**Titolo:**
Planimetria generale
Piano Particellare di Esproprio

**Revisione**
ottobre 2016

Aggiornamento planimetria generale a seguito della nuova soluzione progettuale

**Scala:** 1:1.000


Note Legali: proprietà esclusiva della società Entec spa, utilizzo e riproduzione vietate senza alcun accordo scritto