
Particolare costruttivo - micropali piazzola 2 - sezione longitudinale
Scala 1:75


situazione attuale

situazione temporanea di cantiere


sitauzione definitiva

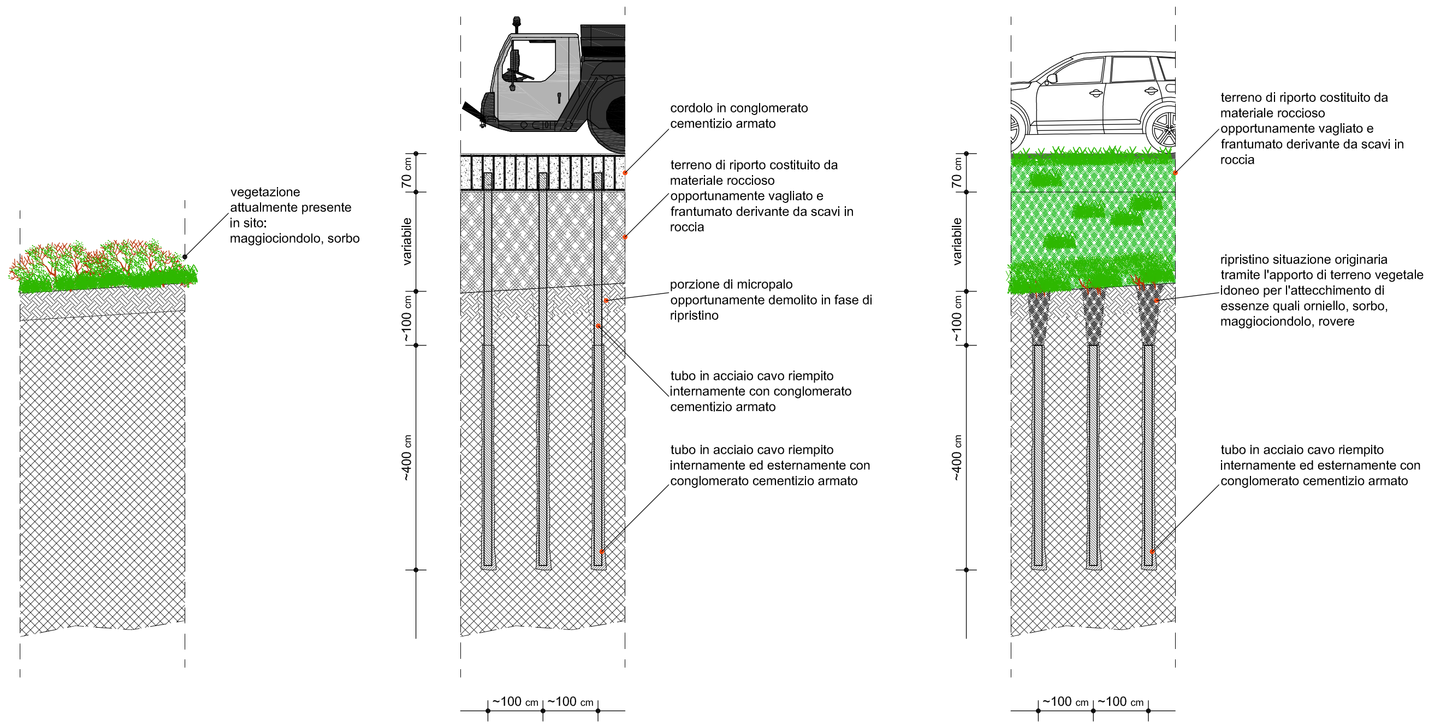

Particolare costruttivo - canalette attraversamento
Scala 1:20

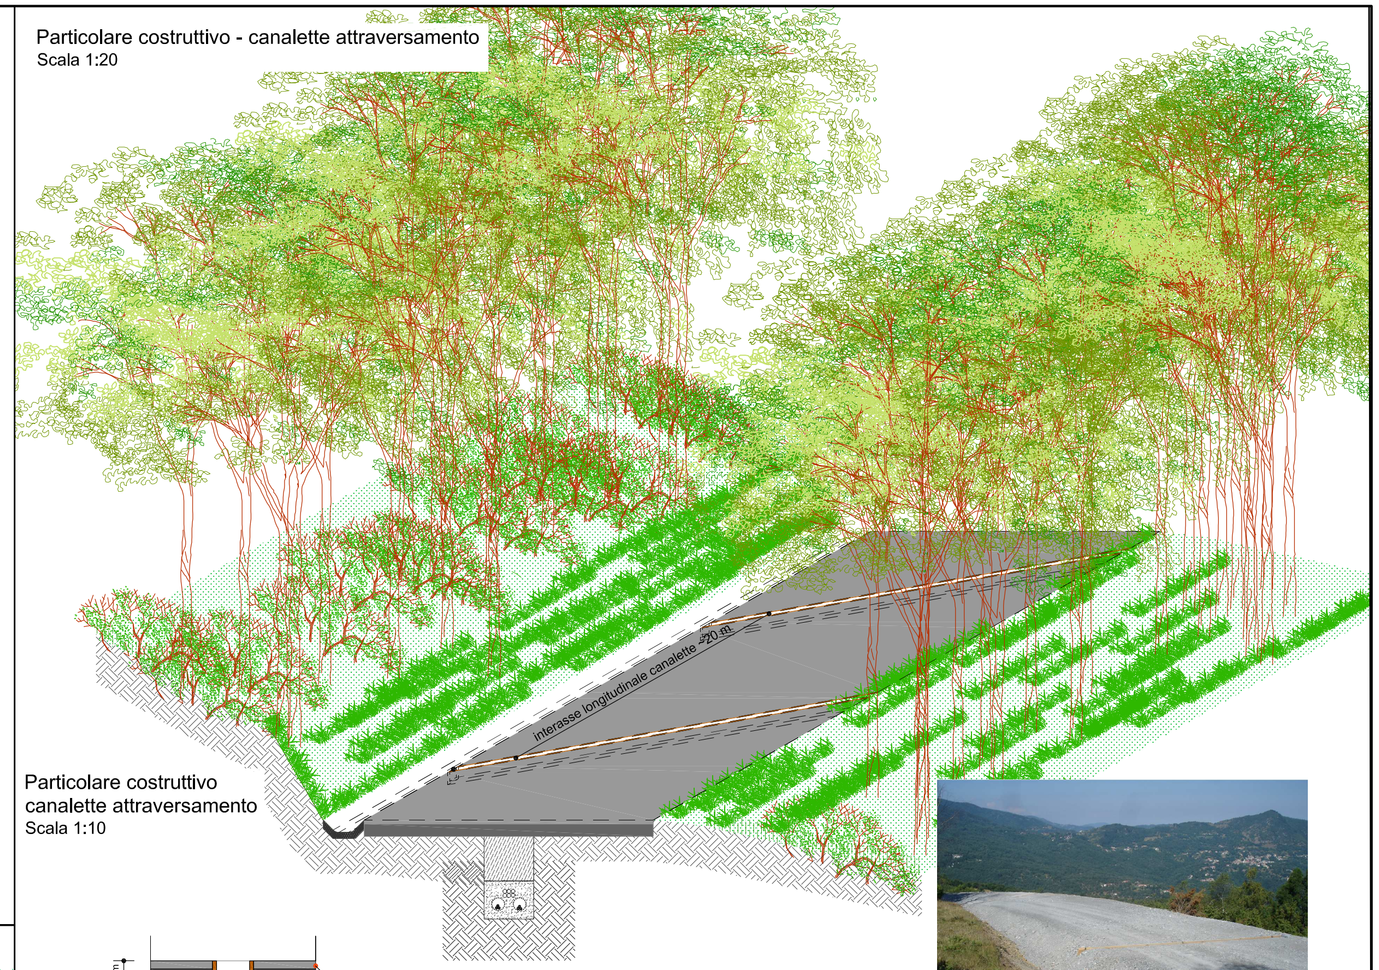


Particolare costruttivo canalette attraversamento
Scala 1:10

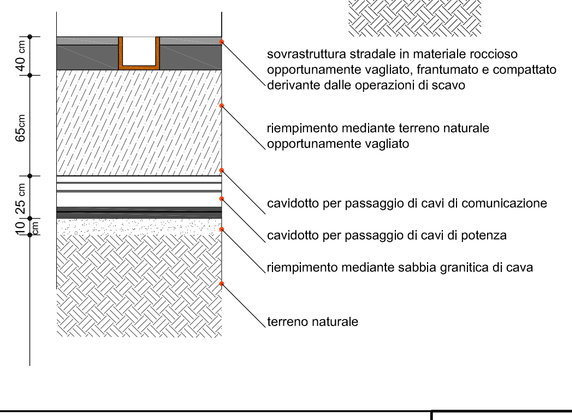





Particolare costruttivo - sagomatura laterale scarpata
Scala 1:20

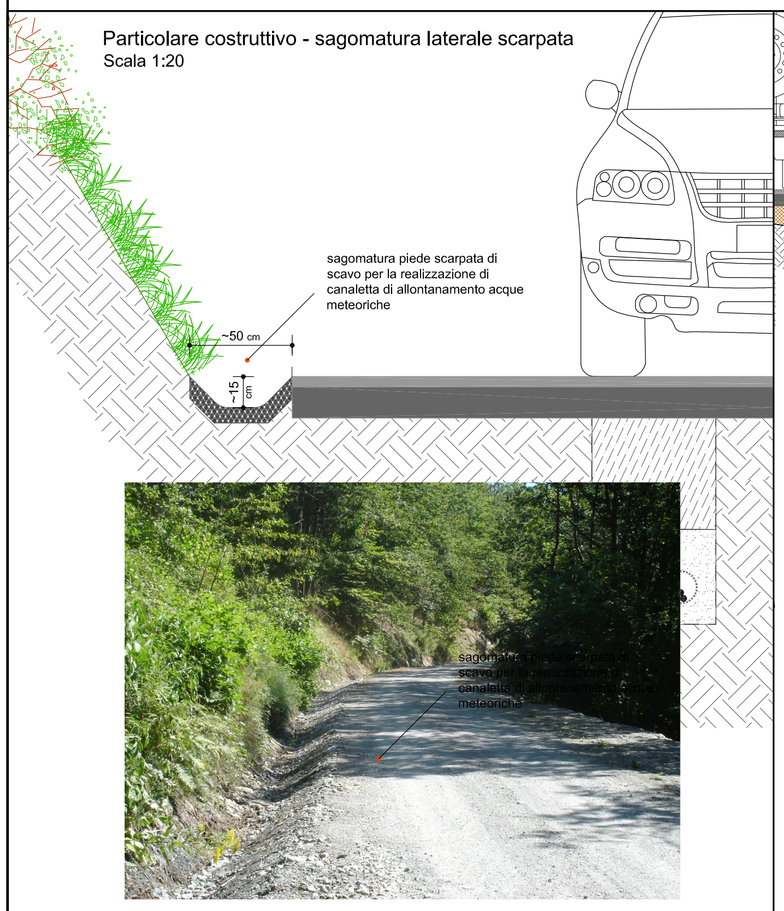


Particolare costruttivo - palificata semplice
Scala 1:50

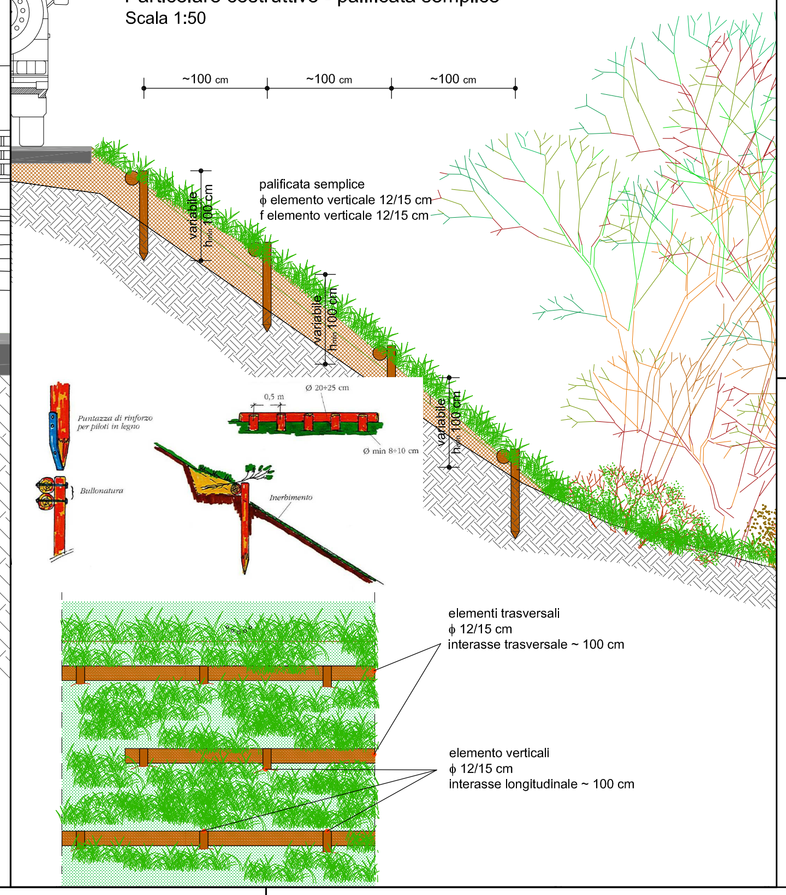

Particolare costruttivo - attraversamento stradale Rio
Situazione attuale
Scala 1:50

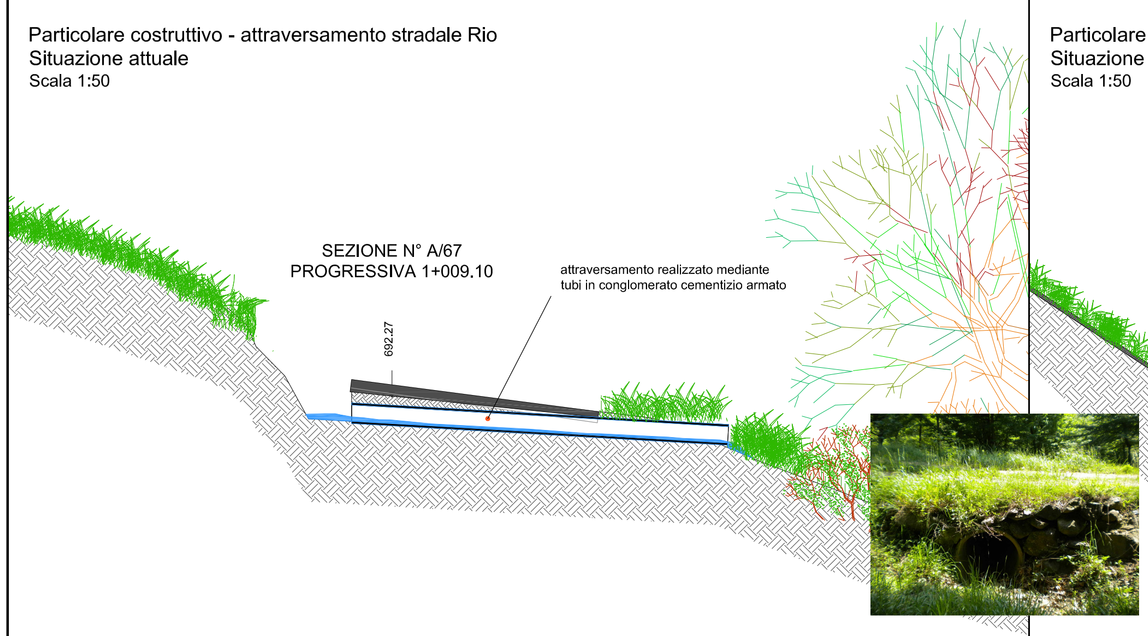

Particolare costruttivo - attraversamento stradale Rio
Situazione definitiva
Scala 1:50

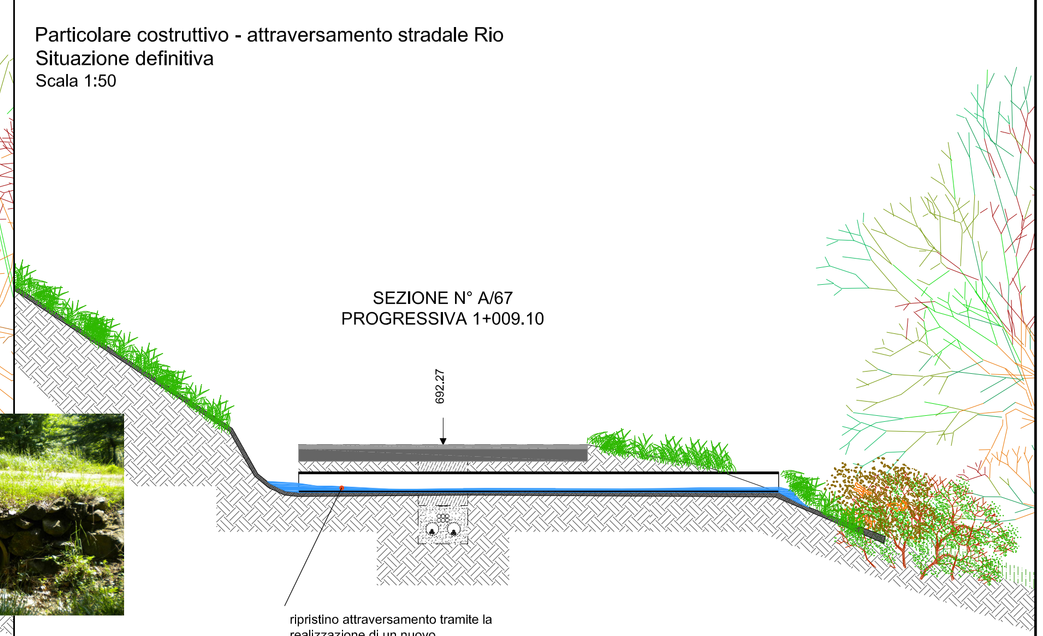

REGIONE LIGURIA
PROVINCIA DI SAVONA
COMUNE DI PONTINVREA

Oggetto: INTEGRAZIONI AL PROGETTO DEFINITIVO

PARCO EOLICO BRIC AUTZE'

Committente:
EOLO srl
Via Bartolomeo Prieri 4
12016 Peveragno (CN)

Progettisti:

Entec spa
Via Montegrappa, 2
12038 Savigliano (CN)
Tel. +39 0172 370 008
Fax. +39 0172 375 319
www.entec.it

Paolo Ing. **OBERTO**
Matteo Ing. **ANZALONE**
Daniele Ing. **GARNERONE**

Collaboratori:

Paolo Dott. For. **CORRENDO**
Sara Dott.ssa **VIGLIETTI**
Paola Geol. **REVERDITO**
Roberto Consulente faunistico **TOFFOLI**



Elaborato: D.02.a

Titolo: Particolari costruttivi

Scala: scale varie

Revisione: febbraio 2016

Note Legali: proprietà esclusiva della società Entec spa, utilizzo e riproduzione vietate senza alcun accordo scritto