

Sezione A/00
Situazione attuale

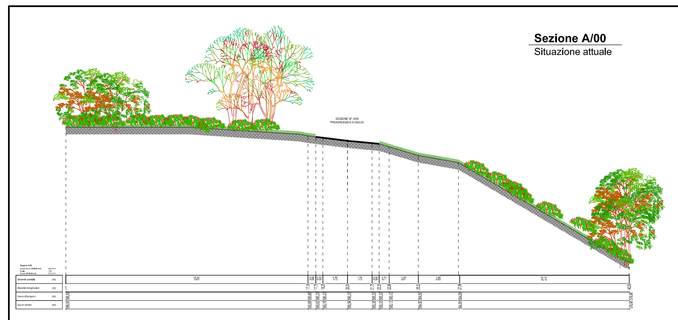


Sezione A/00
Situazione definitiva

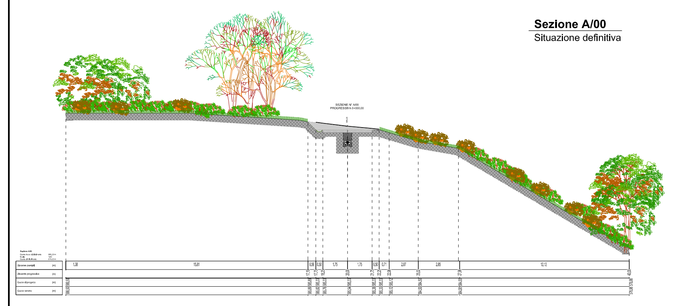

LEGENDA

- Traccia pista attuale
- Area di scavo
- Area di riporto


Sezione A/04
Situazione attuale

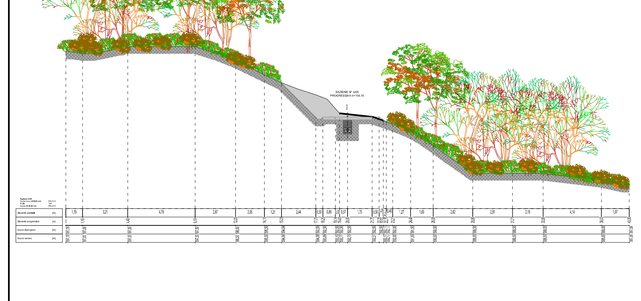


Sezione A/04
Situazione definitiva

Sagomatura laterale massicciata stradale per realizzazione cunette di raccolta acque meteoriche

Elaborato grafico di dettaglio: **D.02.a - Particolari costruttivi**

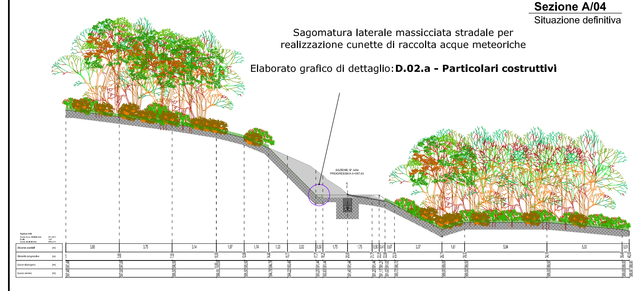


Sezione A/05
Situazione attuale

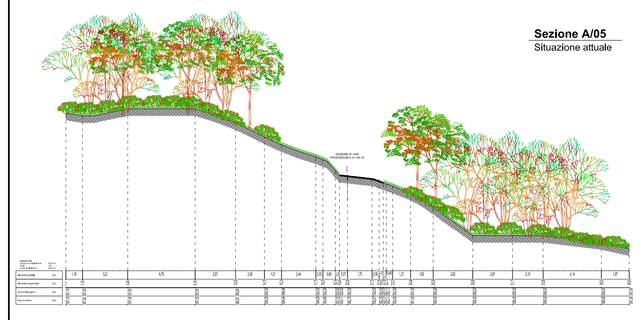

Sezione A/05
Situazione definitiva


Sezione A/06
Situazione attuale

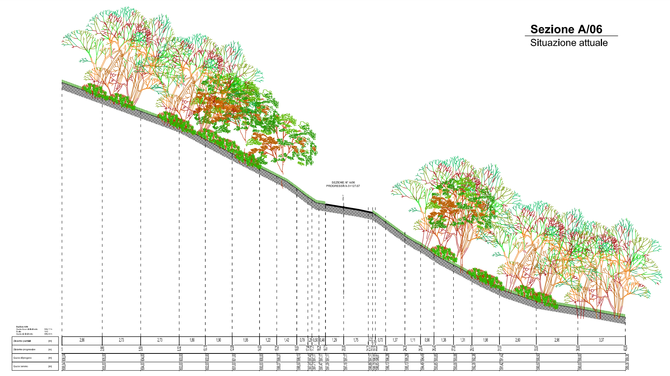


Sezione A/06
Situazione definitiva

Area oggetto di interventi di ingegneria naturalistica:
Palificate semplici a sostegno scarpata in riporto

Elaborato grafico di dettaglio: **D.02.a - Particolari costruttivi**

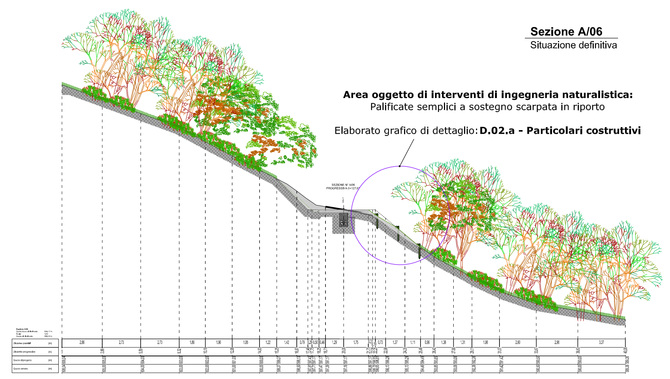


Sezione A/07
Situazione attuale

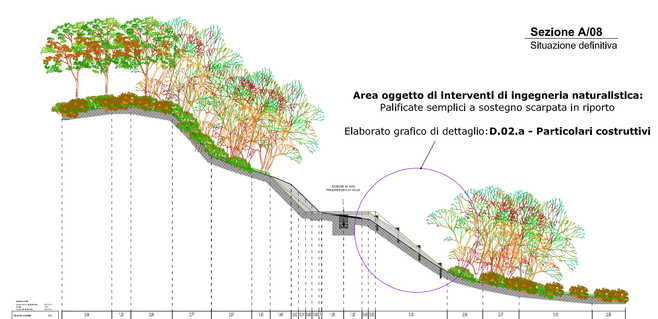


Sezione A/07
Situazione definitiva

Area oggetto di interventi di ingegneria naturalistica:
Palificate semplici a sostegno scarpata in riporto

Elaborato grafico di dettaglio: **D.02.a - Particolari costruttivi**

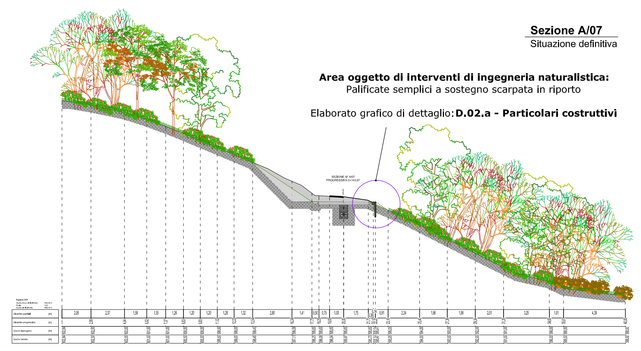

Sezione A/08
Situazione attuale

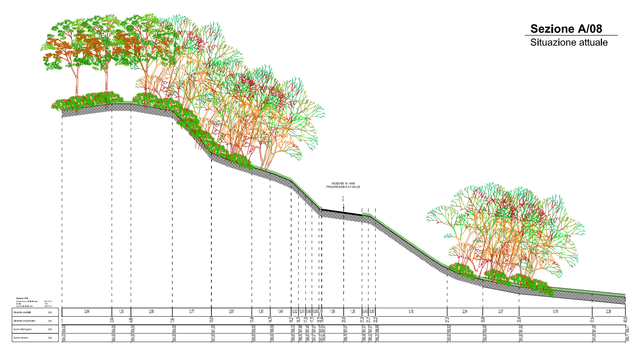


Sezione A/08
Situazione definitiva

Area oggetto di interventi di ingegneria naturalistica:
Palificate semplici a sostegno scarpata in riporto

Elaborato grafico di dettaglio: **D.02.a - Particolari costruttivi**


Sezione A/09
Situazione attuale

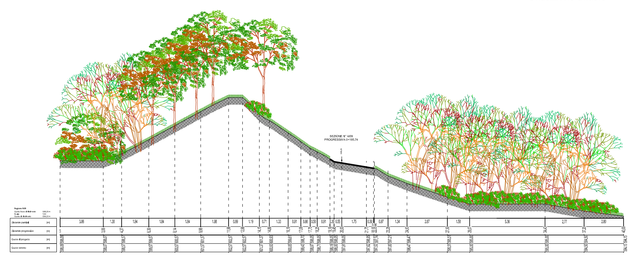


Sezione A/09
Situazione definitiva

Area oggetto di interventi di ingegneria naturalistica:
Palificate semplici a sostegno scarpata in riporto

Elaborato grafico di dettaglio: **D.02.a - Particolari costruttivi**

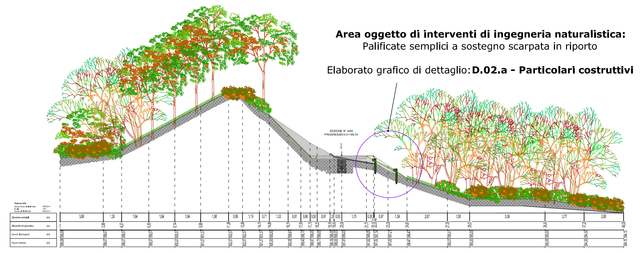


Sezione A/11
Situazione attuale

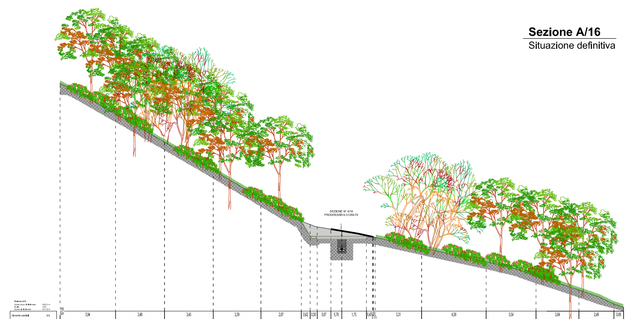


Sezione A/11
Situazione definitiva

Sagomatura laterale massicciata stradale per realizzazione cunette di raccolta acque meteoriche

Elaborato grafico di dettaglio: **D.02.a - Particolari costruttivi**

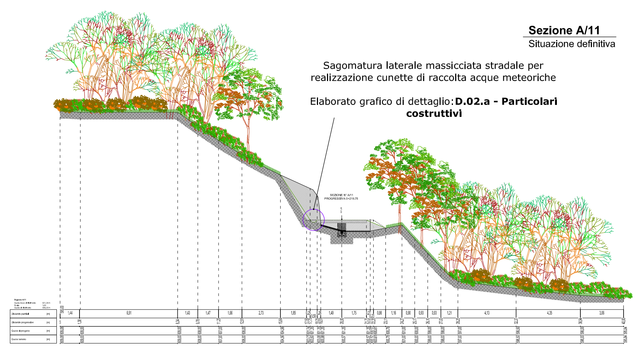


Sezione A/16
Situazione attuale

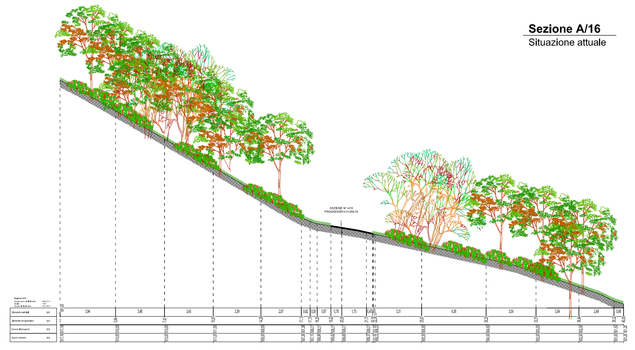

Sezione A/16
Situazione definitiva


Sezione A/17
Situazione attuale

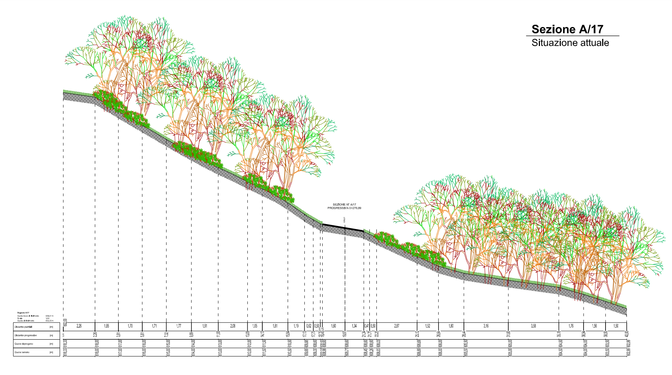


Sezione A/17
Situazione definitiva

Sagomatura laterale massicciata stradale per realizzazione cunette di raccolta acque meteoriche

Elaborato grafico di dettaglio: **D.02.a - Particolari costruttivi**

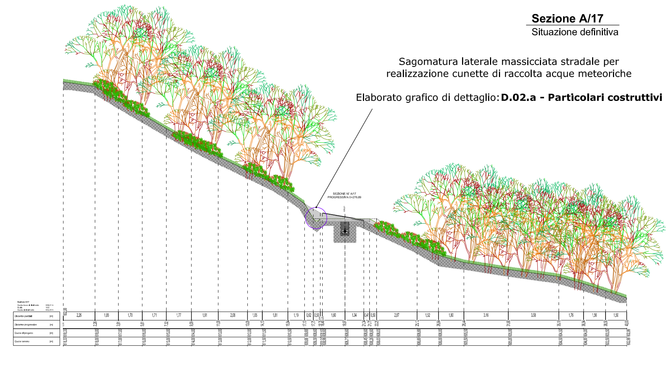

Sezione A/18
Situazione attuale

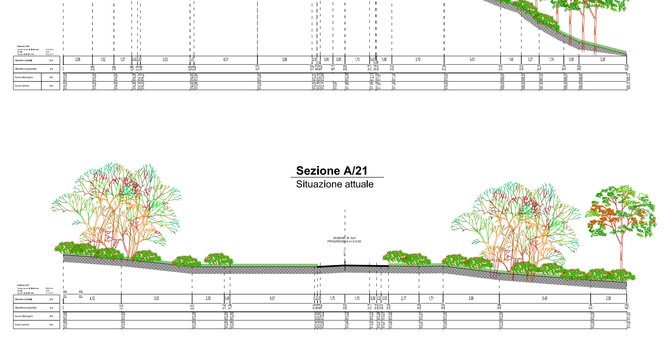

Sezione A/18
Situazione definitiva


Sezione A/20
Situazione attuale

Sezione A/20
Situazione definitiva


Sezione A/21
Situazione attuale

Sezione A/21
Situazione definitiva


Sezione A/22
Situazione attuale

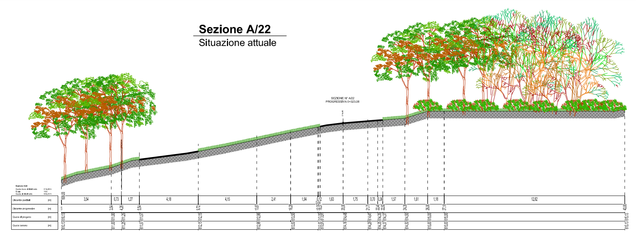


Sezione A/22
Situazione definitiva

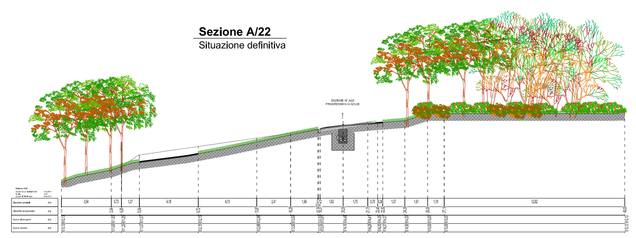

Sezione A/23
Situazione attuale

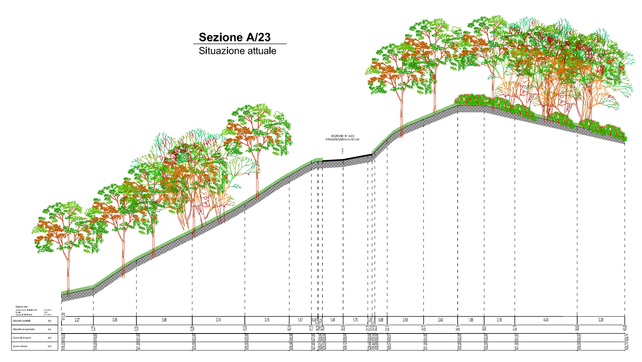


Sezione A/23
Situazione definitiva

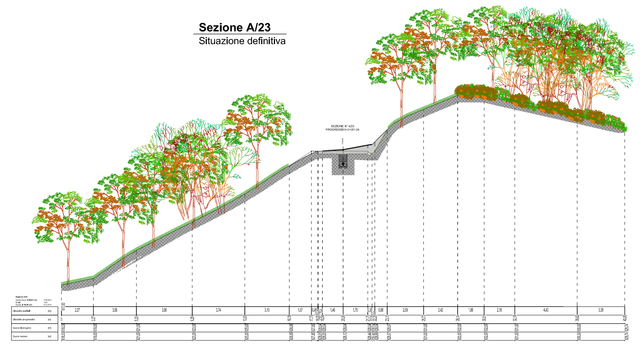


Sezione A/24
Situazione attuale



Sezione A/24
Situazione definitiva

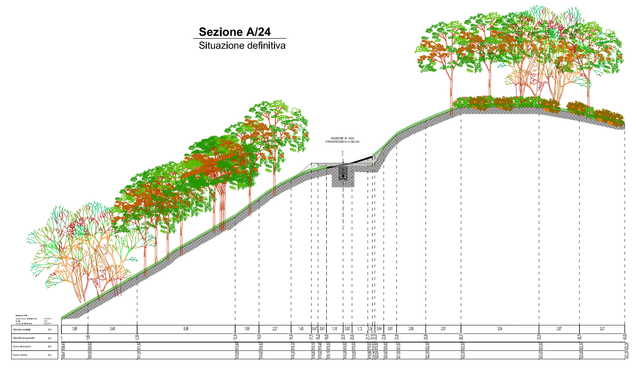


Sezione A/27
Situazione attuale

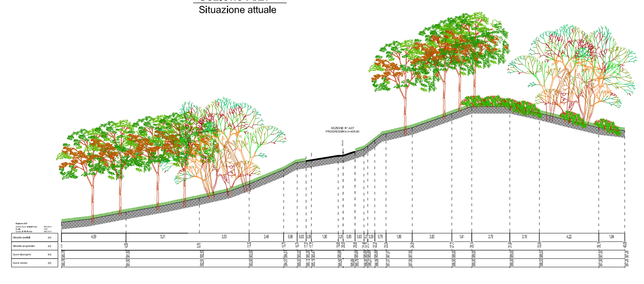

Sezione A/27
Situazione definitiva

Sezione A/25
Situazione attuale

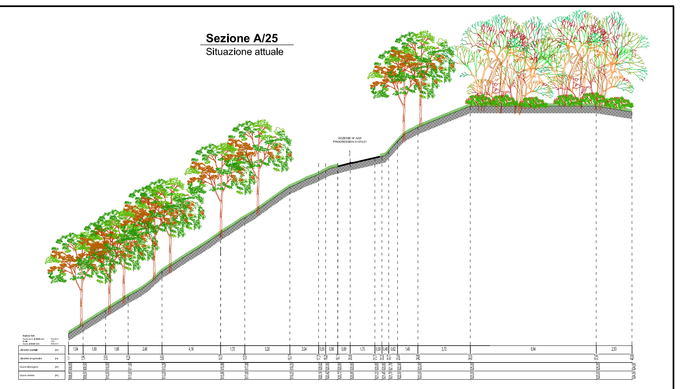


Sezione A/25
Situazione definitiva



Sezione A/26
Situazione attuale



Sezione A/26
Situazione definitiva

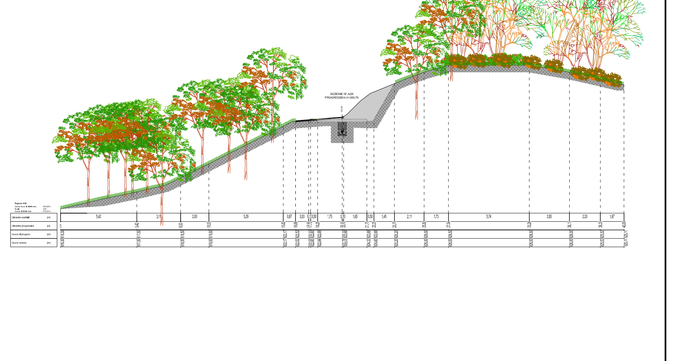

REGIONE LIGURIA
PROVINCIA DI SAVONA
COMUNE DI PONTINVREA

Oggetto: INTEGRAZIONI AL PROGETTO DEFINITIVO

PARCO EOLICO BRIC AUTZE'

Committente:
EOLO srl
Via Bartolomeo Prieri 4
12016 Peveragno (CN)

Progettisti:

Entec spa
Via Monteglosso, 2
12038 Savigliano (CN)
Tel. +39 0172 370 008
Fax. +39 0172 370 315
www.entec.it

Perito Ing. **OGGETTO**
Mattino Ing. **ANSALONE**
Dentale Ing. **GIANNONNE**

Collaboratori:

Yarsi Dott. Ing. **CORRADO**
Yarsi Dott. Ing. **VIOLENTO**
Yarsi Dott. **RIVERSETTI**
Roberto Consulente Tecnico **TOPPOLI**

Elaborato:
E.02.c

Titolo:
Sezioni trasversali situazione attuale e definitiva - tratto iniziale viabilità interna (sezioni A00 - A30)

Scala: 1:200

Revisione: febbraio 2016

Note Legali: proprietà esclusiva della società Entec spa, utilizzo e riproduzione vietate senza alcun accordo scritto