

Sezione A/32
Situazione attuale

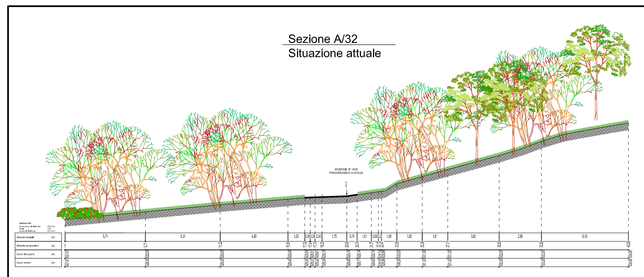


Sezione A/32
Situazione definitiva

Sagomatura laterale massicciata stradale per realizzazione cunette di raccolta acque meteoriche


Elaborato grafico di dettaglio: **D.02.a - Particolari costruttivi**

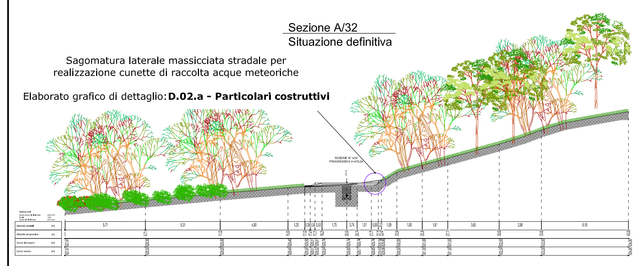


Sezione A/35
Situazione attuale

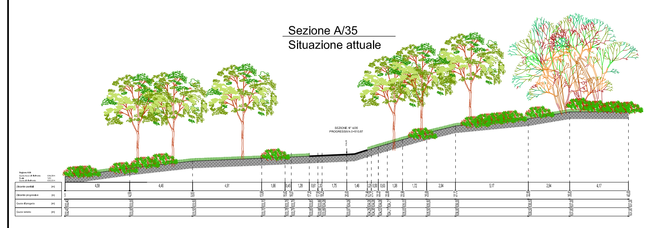

Sezione A/35
Situazione definitiva

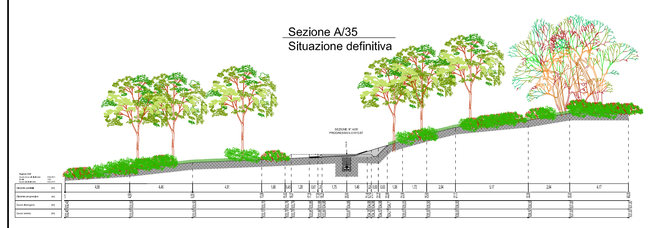


Sezione A/38
Situazione attuale

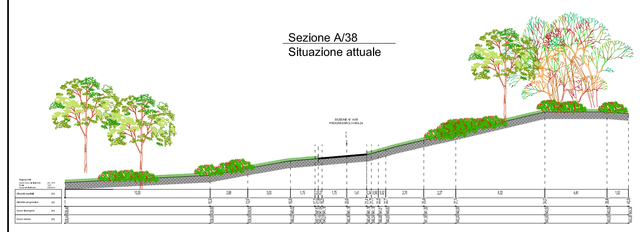


Sezione A/38
Situazione definitiva




Sezione A/39
Situazione attuale

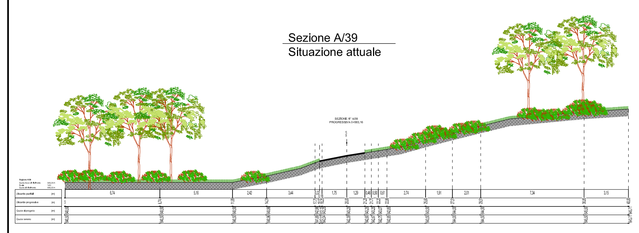


Sezione A/39
Situazione definitiva

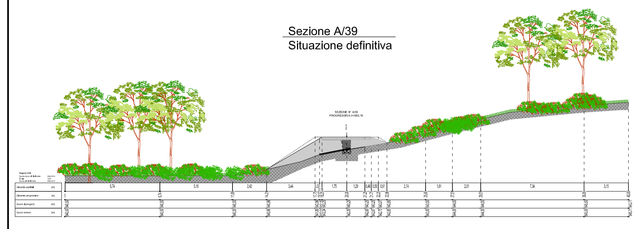


Sezione A/40
Situazione attuale

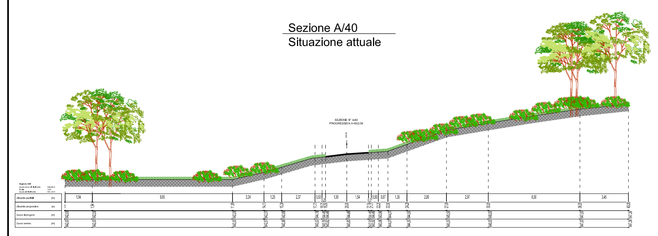

Sezione A/40
Situazione definitiva

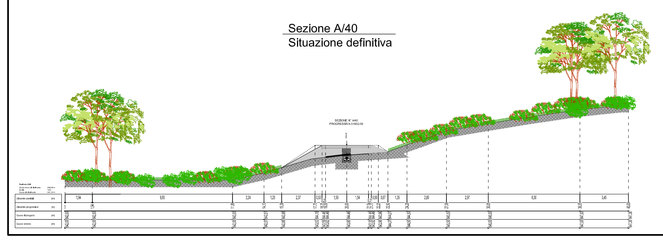


Sezione A/41
Situazione attuale

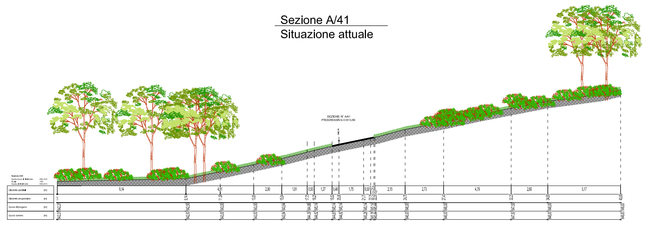

Sezione A/41
Situazione definitiva




Sezione A/42
Situazione attuale

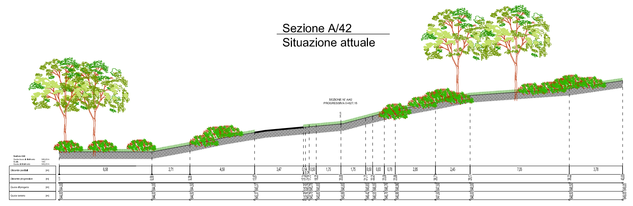


Sezione A/42
Situazione definitiva




Sezione A/43
Situazione attuale

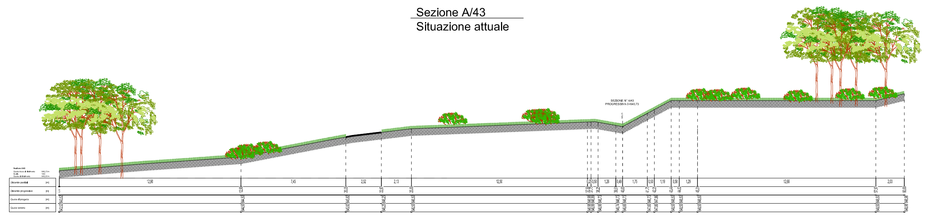


Sezione A/43
Situazione definitiva

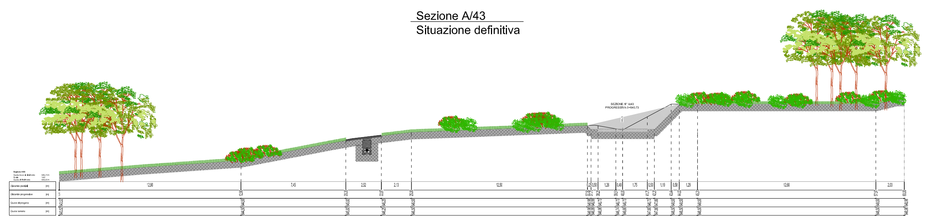


Sezione A/44
Situazione attuale

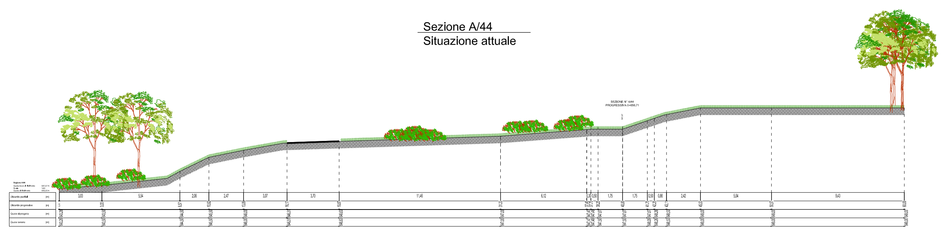


Sezione A/44
Situazione definitiva

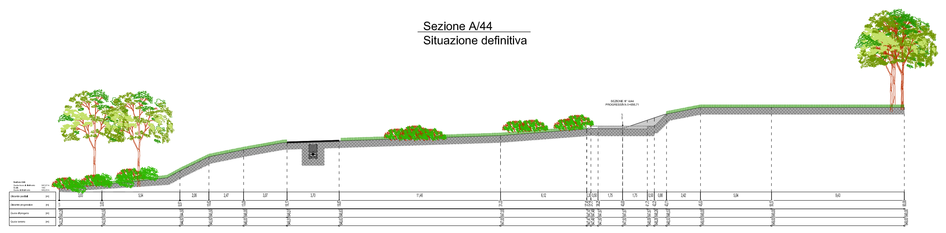

Sezione A/45
Situazione attuale

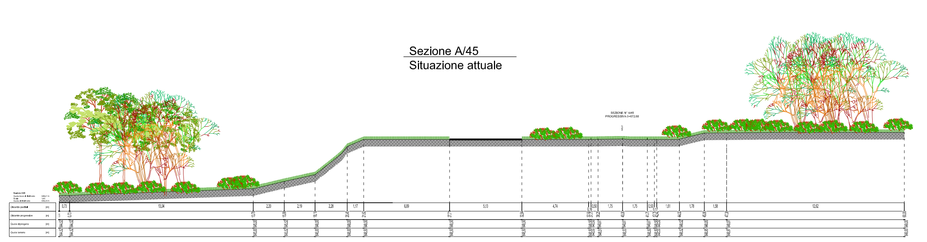


Sezione A/45
Situazione definitiva

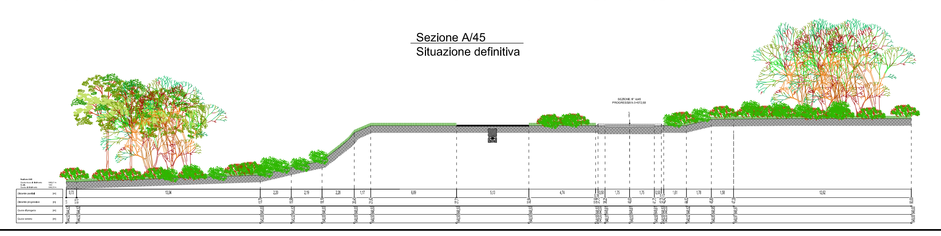

LEGENDA

- Traccia pista attuale
- Area di scavo
- Area di riporto


Sezione A/46
Situazione attuale

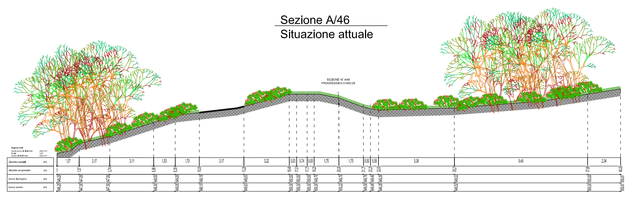


Sezione A/46
Situazione definitiva




Sezione A/47
Situazione attuale

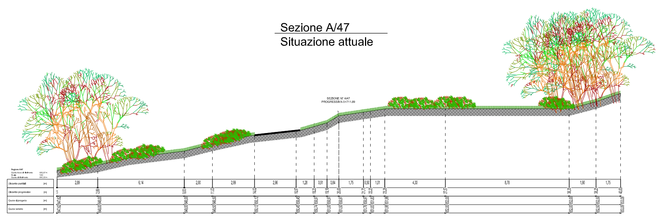

Sezione A/47
Situazione definitiva

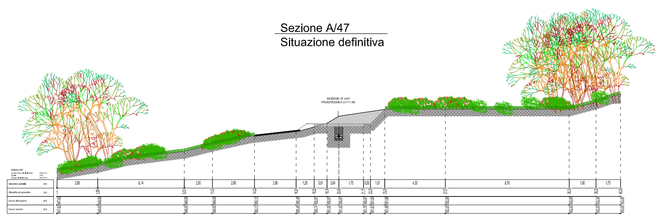


Sezione A/49
Situazione attuale

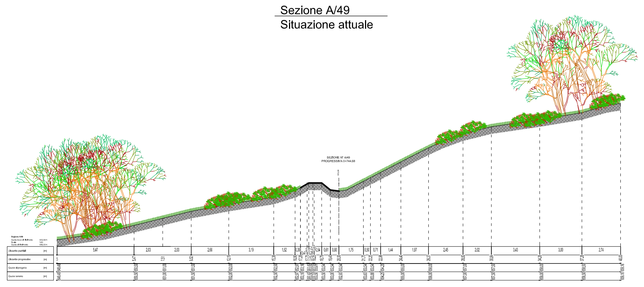


Sezione A/49
Situazione definitiva

Sagomatura laterale massicciata stradale per realizzazione cunette di raccolta acque meteoriche

Elaborato grafico di dettaglio: **D.02.a - Particolari costruttivi**

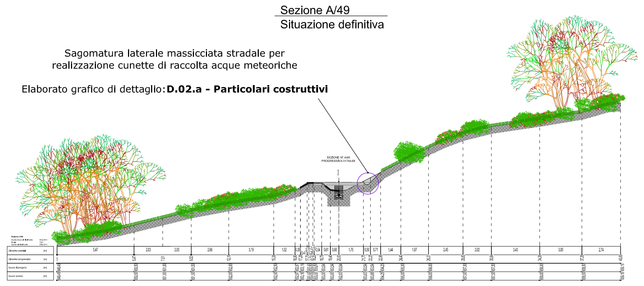


Sezione A/50
Situazione attuale

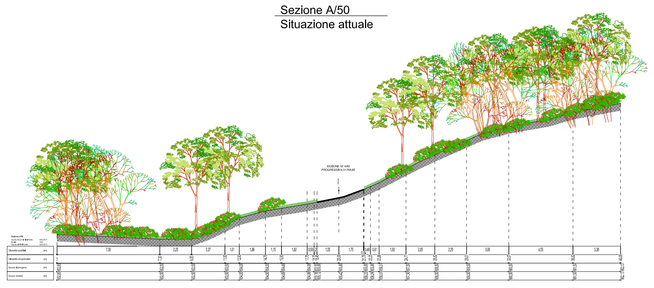


Sezione A/50
Situazione definitiva

Sagomatura laterale massicciata stradale per realizzazione cunette di raccolta acque meteoriche

Elaborato grafico di dettaglio: **D.02.a - Particolari costruttivi**

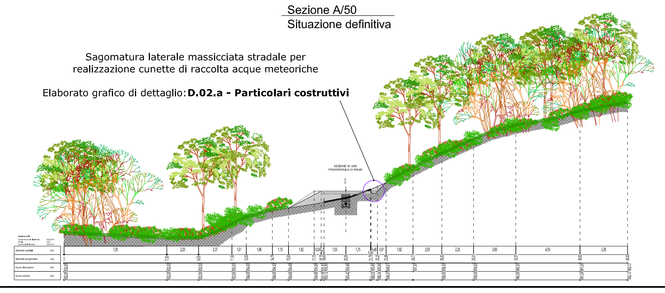


Sezione A/51
Situazione attuale

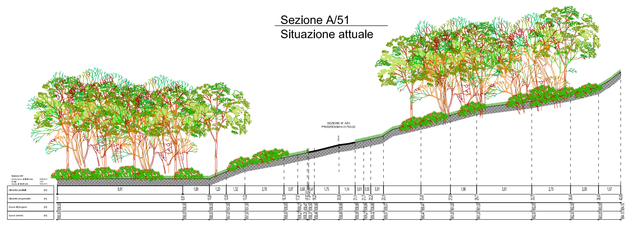


Sezione A/51
Situazione definitiva

Sagomatura laterale massicciata stradale per realizzazione cunette di raccolta acque meteoriche


Elaborato grafico di dettaglio: **D.02.a - Particolari costruttivi**

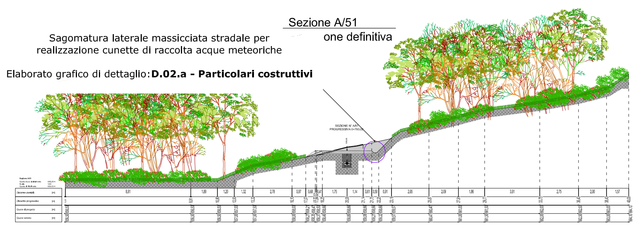


Sezione A/52
Situazione attuale

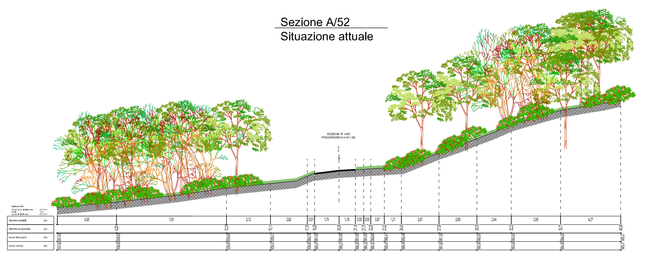


Sezione A/52
Situazione definitiva

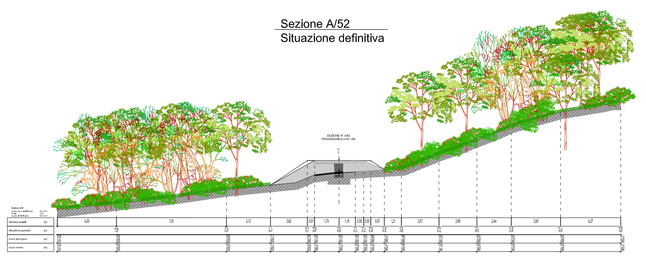


Sezione A/53
Situazione attuale

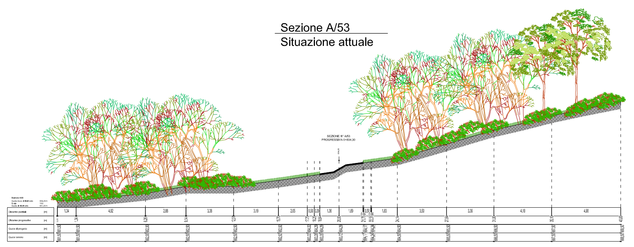


Sezione A/53
Situazione definitiva

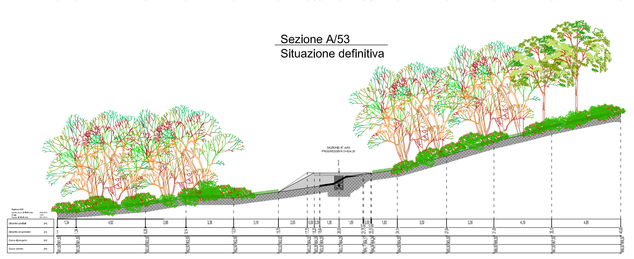


Sezione A/54
Situazione attuale

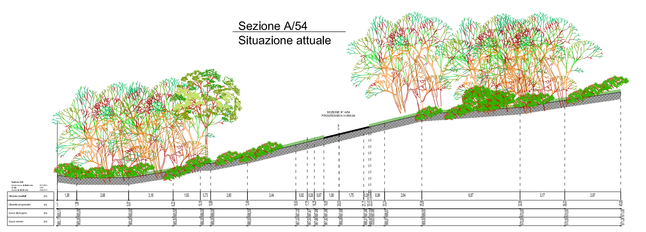


Sezione A/54
Situazione definitiva

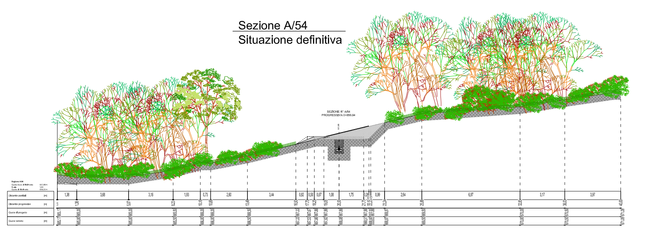


Sezione A/55
Situazione attuale

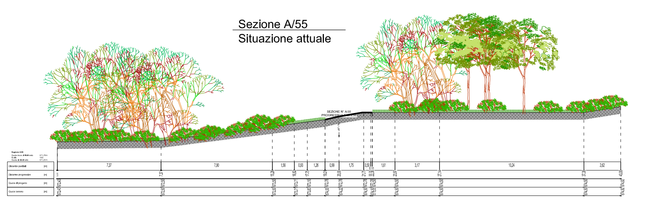

Sezione A/55
Situazione definitiva

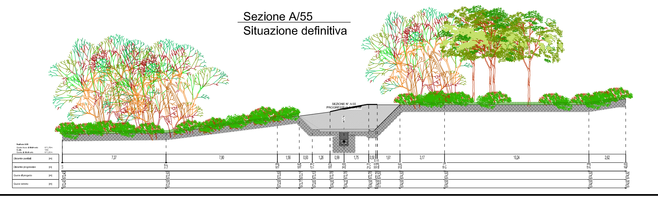

Sezione A/57
Situazione attuale

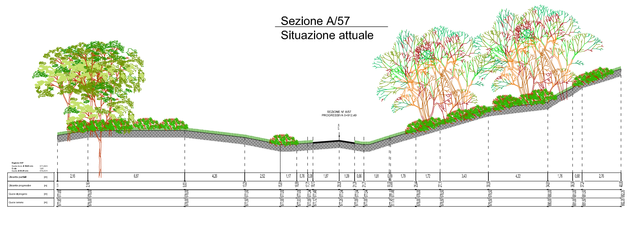

Sezione A/57
Situazione definitiva



Sezione A/60
Situazione attuale

Sezione A/60
Situazione definitiva

REGIONE LIGURIA
PROVINCIA DI SAVONA
COMUNE DI PONTINVREA

Oggetto: INTEGRAZIONI AL PROGETTO DEFINITIVO

PARCO EOLICO BRIC AUTZE'

Committente:
EOLO srl
Via Bartolomeo Prieri 4
12016 Peveragno (CN)

Progettisti:

Entec spa
Via Monteregisplo, 2
12038 Savigliano (CN)
Tel. +39 0172 370 550
Fax. +39 0172 370 319
www.entec.it

Paolo Ing. **ORESTO**
Matteo Ing. **ANZALONE**
Daniele Ing. **GIANNONNE**

Collaboratori:

Paolo Dott. For. **CORRENDO**
Sara Dott.ssa **VIGLIETTI**
Elena Dott.ssa **BARBERO**
Roberto Consulente Ispraibio **TOFFOLI**

Elaborato:
E.02d

Titolo:
Sezioni trasversali situazione attuale e definitiva - tratto intermedio viabilità interna (sezioni A31 - A60)

Scala: 1:200

Revisione: febbraio 2016

Note Legali: proprietà esclusiva della società Entec spa, utilizzo e riproduzione vietato senza alcun accordo scritto