

Sezione A/63
Situazione attuale

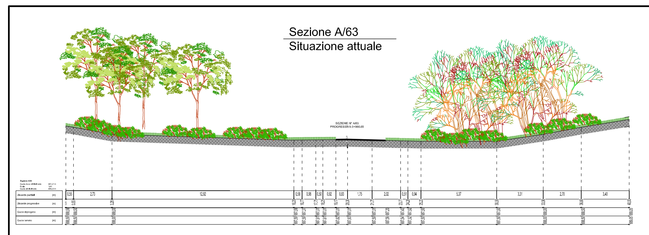

Sezione A/63
Situazione definitiva




Sezione A/65
Situazione attuale

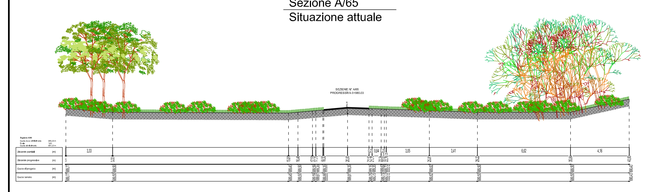


Sezione A/65
Situazione definitiva




Sezione A/66
Situazione attuale

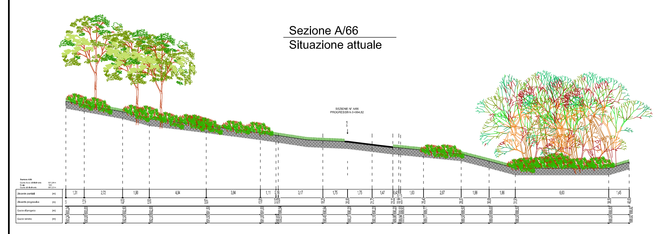

Sezione A/66
Situazione definitiva

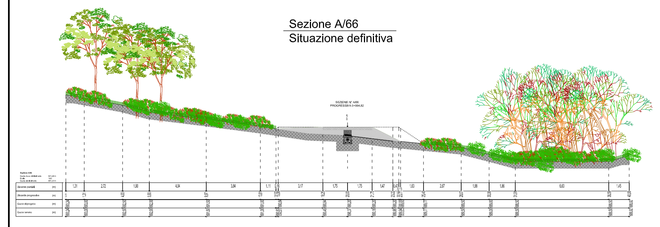


Sezione A/67
Situazione attuale

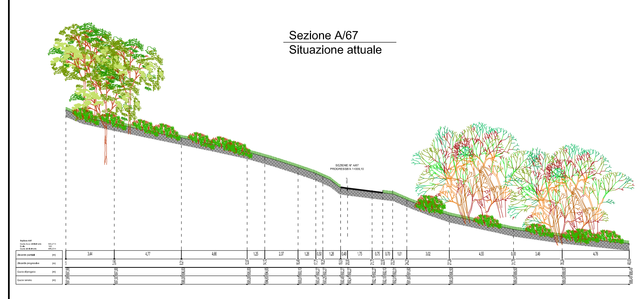


Sezione A/67
Situazione definitiva

Attraversamento Rio

Elaborato grafico di dettaglio: **D.02.a - Particolari costruttivi**

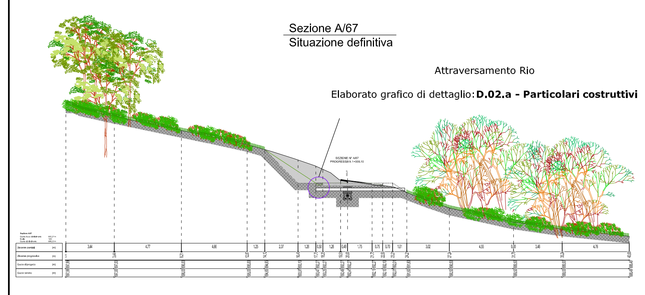


Sezione A/68
Situazione attuale

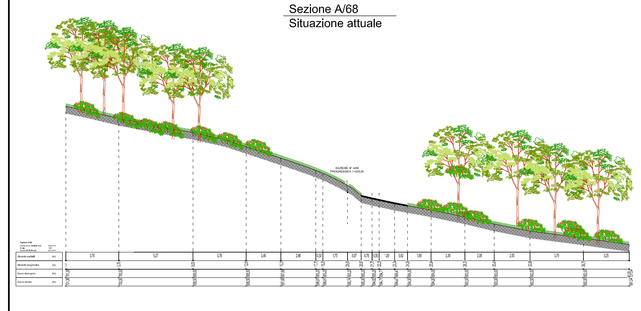


Sezione A/68
Situazione definitiva

Sagomatura laterale massicciata stradale per
realizzazione cunette di raccolta acque meteoriche


Elaborato grafico di dettaglio: **D.02.a - Particolari costruttivi**

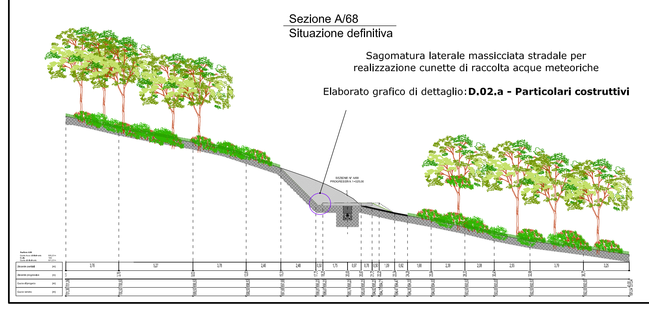

Sezione A/69
Situazione attuale

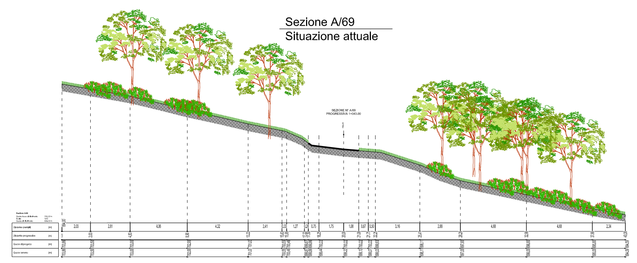

Sezione A/69
Situazione definitiva

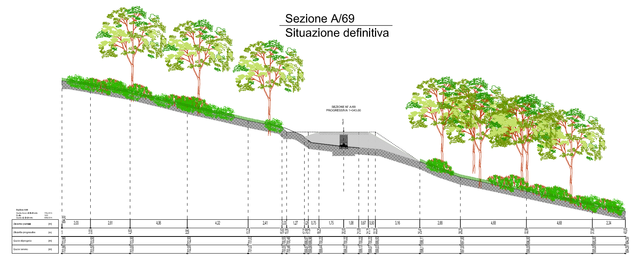


Sezione A/70
Situazione attuale




Sezione A/70
Situazione definitiva



Sezione A/71
Situazione attuale

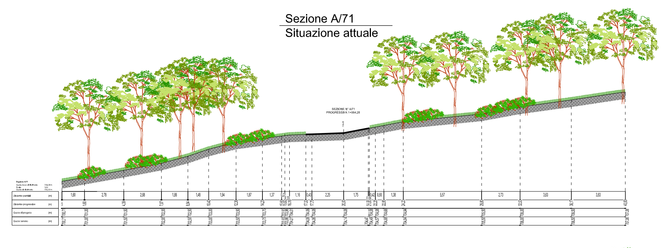

Sezione A/71
Situazione definitiva

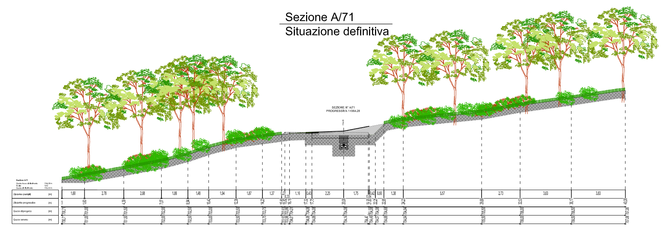


Sezione A/72
Situazione attuale




Sezione A/72
Situazione definitiva




Sezione A/73
Situazione attuale

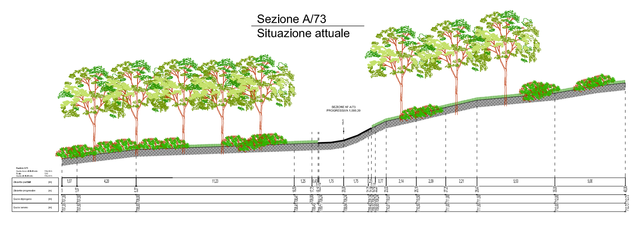


Sezione A/73
Situazione definitiva

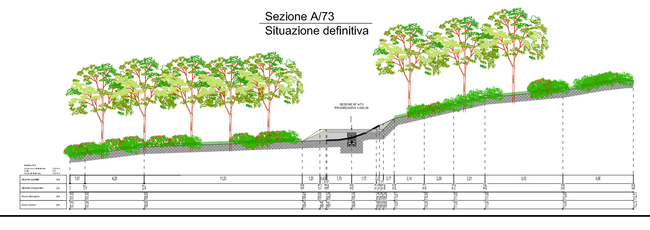

Sezione A/74
Situazione attuale

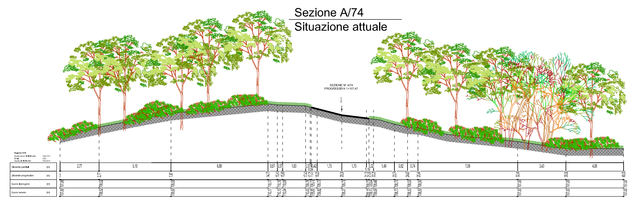

Sezione A/74
Situazione definitiva

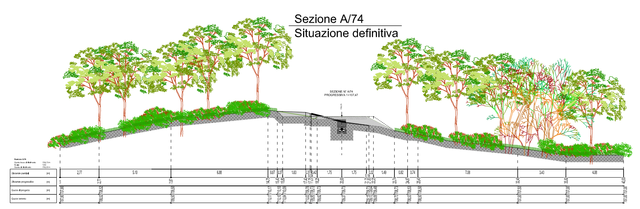


Sezione A/75
Situazione attuale




Sezione A/75
Situazione definitiva




Sezione A/76
Situazione attuale

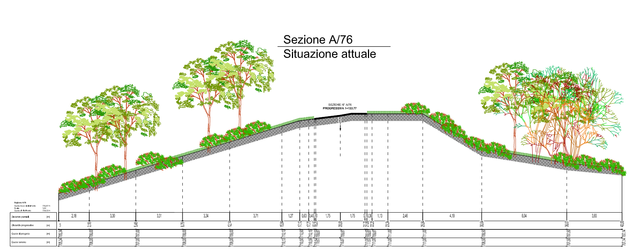


Sezione A/76
Situazione definitiva

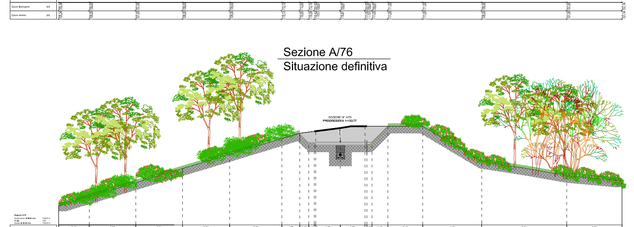


Sezione A/76
Situazione attuale

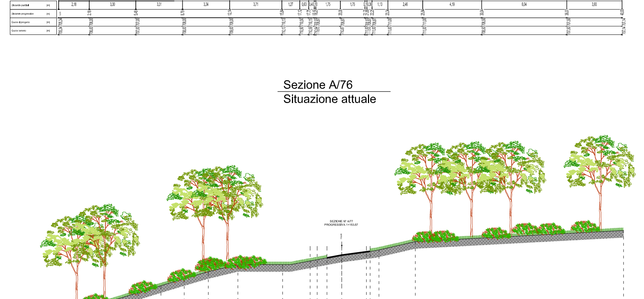


Sezione A/77
Situazione definitiva

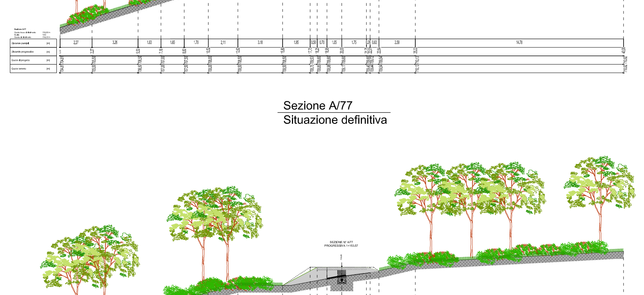


Sezione A/77
Situazione attuale

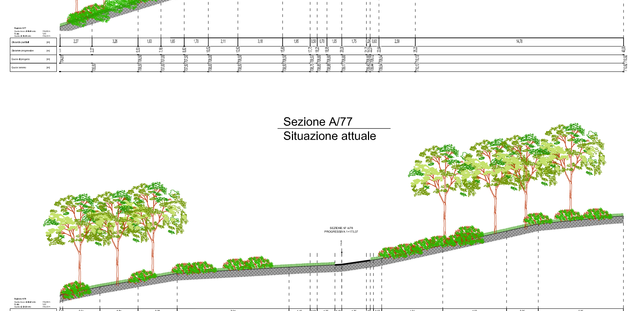


Sezione A/78
Situazione definitiva

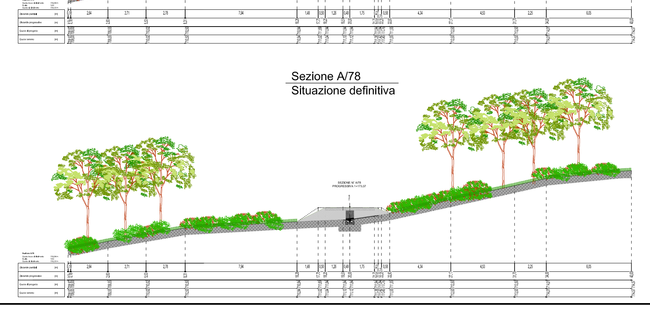


Sezione A/81
Situazione attuale

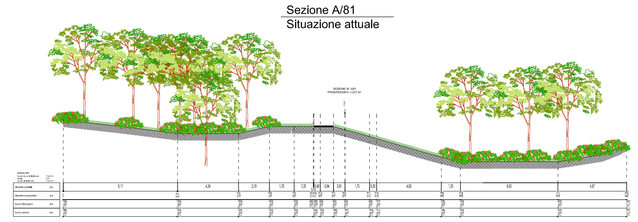

Sezione A/81
Situazione definitiva

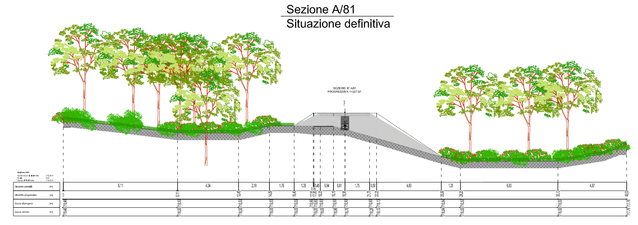

Sezione A/82
Situazione attuale

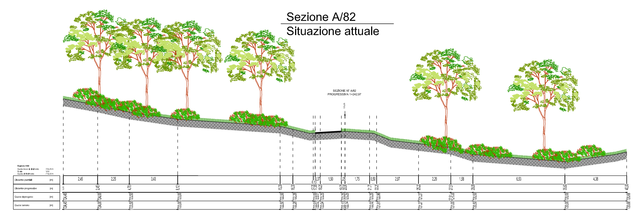


Sezione A/82
Situazione definitiva




Sezione A/83
Situazione attuale



Sezione A/83
Situazione definitiva

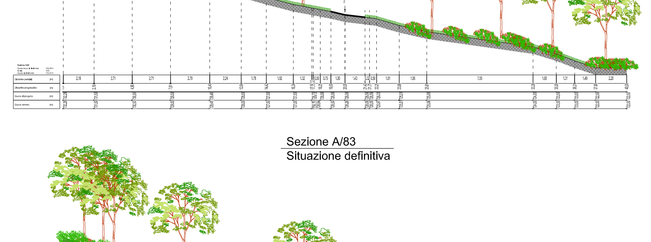

Sezione A/84
Situazione attuale

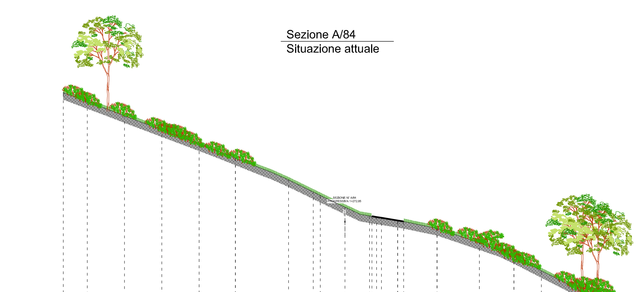


Sezione A/84
Situazione definitiva

Sagomatura laterale massicciata stradale per
realizzazione cunette di raccolta acque meteoriche

Elaborato grafico di dettaglio: **D.02.a - Particolari costruttivi**



Sezione A/86
Situazione attuale

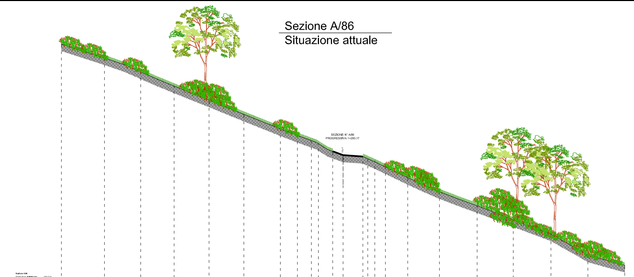

Sezione A/86
Situazione definitiva



Sezione A/87
Situazione attuale

Sezione A/87
Situazione definitiva

Sagomatura laterale massicciata stradale per
realizzazione cunette di raccolta acque meteoriche

Elaborato grafico di dettaglio: **D.02.a - Particolari costruttivi**

Sezione A/89
Situazione attuale

Sezione A/89
Situazione definitiva

Sezione A/90
Situazione attuale

Sezione A/90
Situazione definitiva

LEGENDA

- Traccia pista attuale
- Area di scavo
- Area di riporto

REGIONE LIGURIA
PROVINCIA DI SAVONA
COMUNE DI PONTINVREA

Oggetto: INTEGRAZIONI AL PROGETTO DEFINITIVO

PARCO EOLICO BRIC AUTZE'

Committente:
EOLO srl
Via Bartolomeo Prieri 4
12016 Peveragno (CN)

Progettisti:

Enec spa
Via Montegrappa, 2
12038 Savigliano (CN)
Tel. +39 0172 370 006
Fax +39 0172 375 319
www.enec.it

Paolo Ing. **OBERTO**
Matteo Ing. **ANSALDO**
Daniele Ing. **GAMERONE**

Collaboratori:

Hanno Contr. Tur. **CORRENSO**
Sara Dottssa **VOLLERTO**
Paola Geol. **REVERSO**
Roberta Consulente Ambito **TOPPOLI**

Elaborato:
E.02e

Titolo:
Sezioni trasversali situazione attuale e definitiva - tratto finale viabilità interna (sezioni A61 - A90)

Scala: 1:200

Revisione: febbraio 2016

Note Legali: proprietà esclusiva della società Enec spa, utilizzo e riproduzione vietate senza alcun accordo scritto.