
# TRATTO INIZIALE VIABILITA' INTERNA A00 - A30

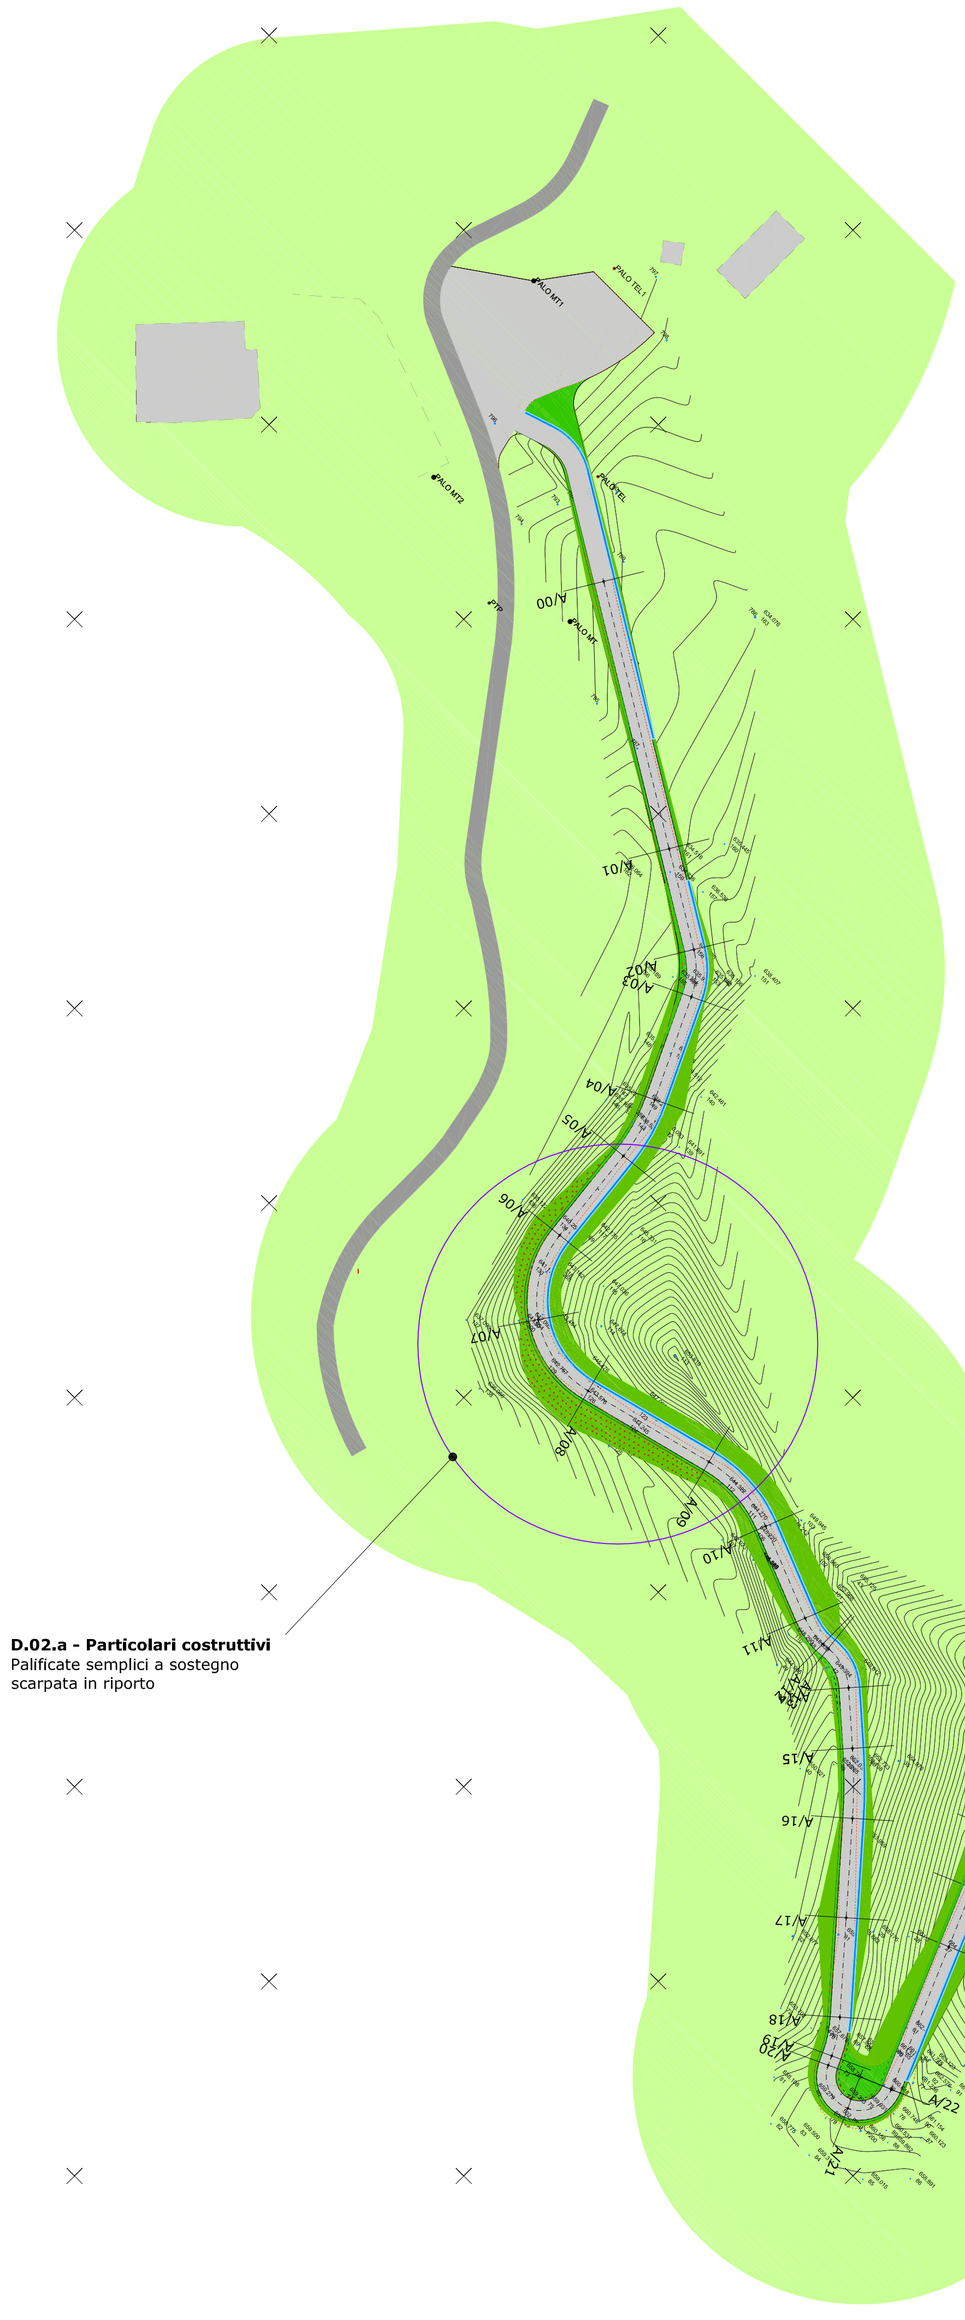


**D.02.a - Particolari costruttivi**
Palificate semplici a sostegno scarpata in riporto

**D.02.a - Particolari costruttivi**
Sagomatura laterale massicciata stradale per realizzazione cunette di raccolta acque meteoriche

**Esempio palificate semplici**



**Esempio sagomatura cunetta per raccolta acque meteoriche**



**LEGENDA**

- Scarpate in scavo
- Scarpate in riporto
- Asse strada
- Viabilità esistente
- Area deposito temporaneo
- Canali di scolo acque meteoriche
- Inerbimento viabilità
- Inerbimento scarpate
- Palificate semplici

**REGIONE LIGURIA**
PROVINCIA DI SAVONA
COMUNE DI PONTINVREA

**Oggetto**: INTEGRAZIONI AL PROGETTO DEFINITIVO

# PARCO EOLICO BRIC AUTZE'

**Committente:**
EOLO srl
Via Bartolomeo Prieri 4
12016 Peveragno (CN)

**Progettisti:**

**Entec spa**
Via Montegrappa, 2
12038 Savigliano (CN)
Tel. +39 0172 370 008
Fax. +39 0172 375 319
www.entec.it

Paolo Ing. **OBERTO**
Matteo Ing. **ANZALONE**
Daniele Ing. **GARNERONE**



**Collaboratori:**

Paolo Dott. For. **CORRENDO**
Sara Dott.ssa **VIGLIETTI**
Paola Geol. **REVERDITTO**
Roberto Consulente faunistico **TOFFOLI**

**Elaborato:**
E.04.a

**Titolo:**
Planimetria generale situazione definitiva - tratto iniziale viabilità interna (sezioni A00 - A30)

**Scala:** 1:750

**Revisione:** febbraio 2016

Note Legali: proprietà esclusiva della società Entec spa, utilizzo e riproduzione vietate senza alcun accordo scritto