
TRATTO FINALE VIABILITA' INTERNA A61 - A90

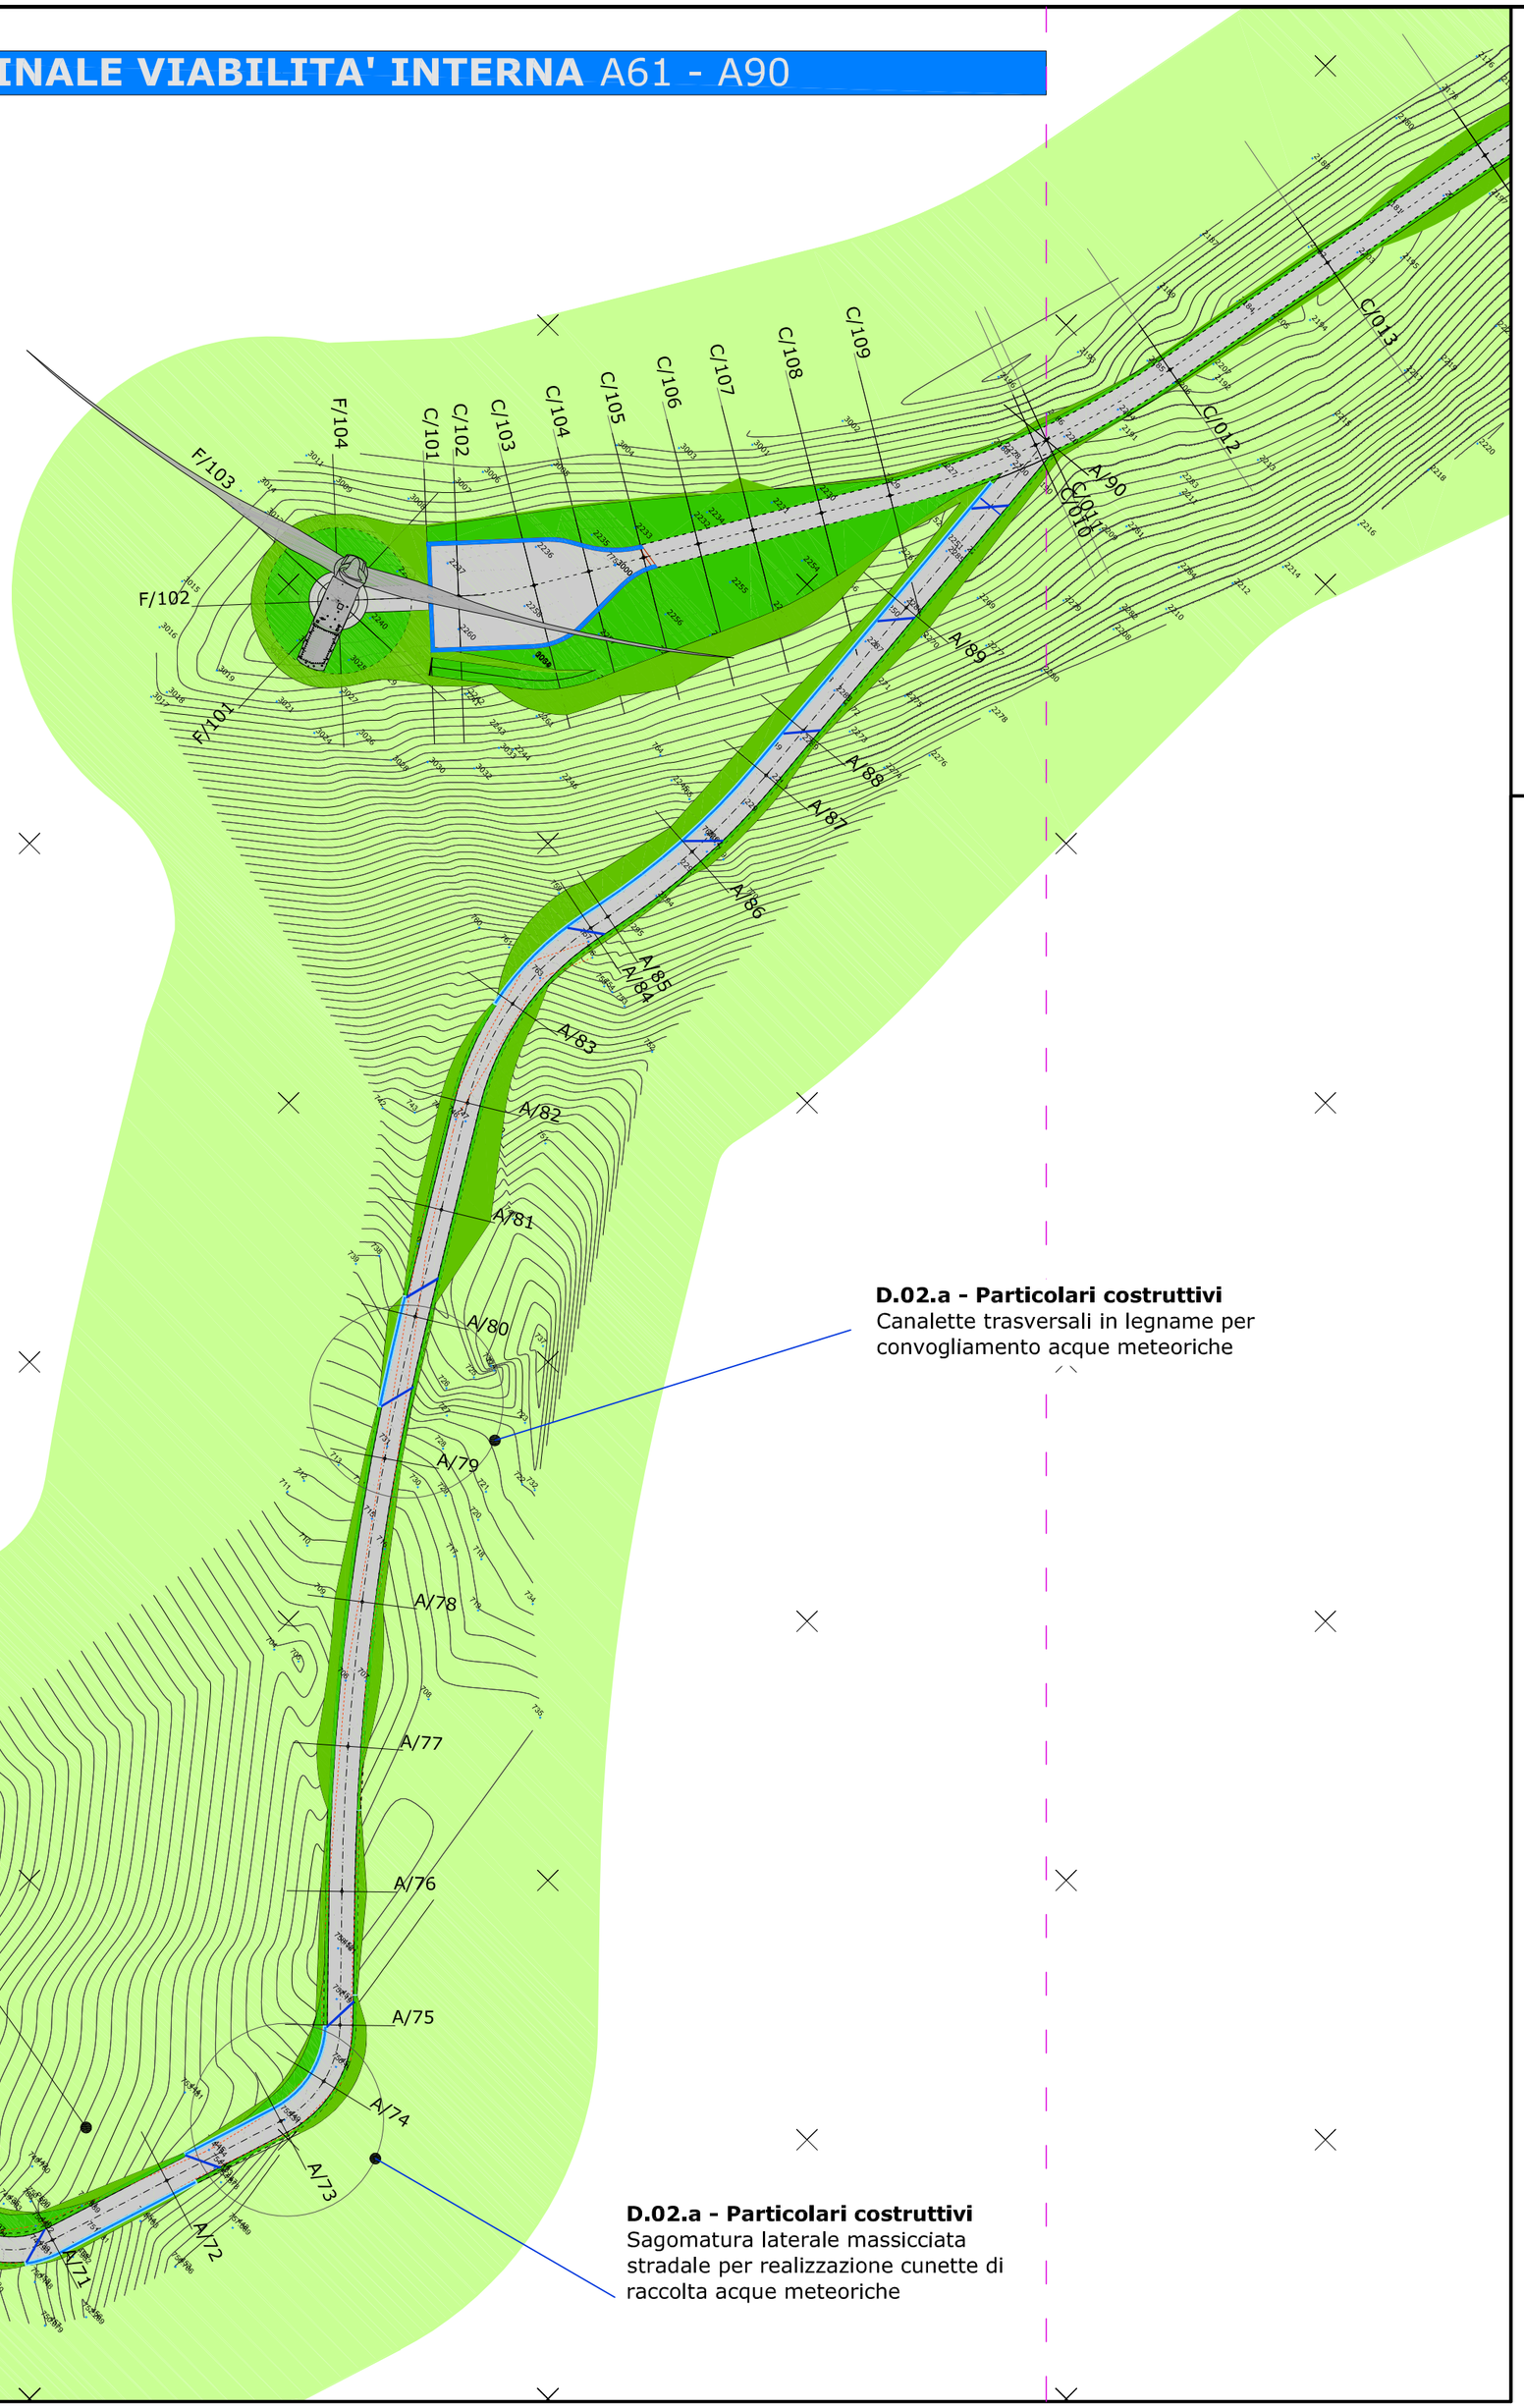

LEGENDA

- Scarpate in scavo
- Scarpate in riporto
- Asse strada
- Viabilità esistente
- Area deposito temporaneo
- Canali di scolo acque meteoriche
- Inerbimento viabilità
- Inerbimento scarpate
- Canalette trasversali in legno

D.02.a - Particolari costruttivi
Ripristino attraversamento Rio

D.02.a - Particolari costruttivi
Canalette trasversali in legname per convogliamento acque meteoriche

D.02.a - Particolari costruttivi
Sagomatura laterale massicciata stradale per realizzazione cunette di raccolta acque meteoriche



Rio in corrispondenza della sezione 67

Esempio sagomatura cunetta per raccolta acque meteoriche



Esempio canaletta trasversale per raccolta acque meteoriche



REGIONE LIGURIA
PROVINCIA DI SAVONA
COMUNE DI PONTINVREA

Oggetto: INTEGRAZIONI AL PROGETTO DEFINITIVO

PARCO EOLICO BRIC AUTZE'

Committente:
EOLO srl
Via Bartolomeo Prieri 4
12016 Peveragno (CN)

Progettisti:

Entec spa
Via Montegrappa, 2
12038 Savigliano (CN)
Tel. +39 0172 370 008
Fax. +39 0172 375 319
www.entec.it

Paolo Ing. **OBERTO**
Matteo Ing. **ANZALONE**
Daniele Ing. **GARNERONE**



Collaboratori:

Paolo Dott. For. **CORRENDO**
Sara Dott.ssa **VIGLIETTI**
Paola Geol. **REVERDITO**
Roberto Consulente faunistico **TOFFOLI**

Elaborato:
E.04.c

Titolo:
Planimetria generale situazione definitiva - tratto finale viabilità interna (sezioni A61 - A90)

Scala: 1:750

Revisione: febbraio 2016

Note Legali: proprietà esclusiva della società Entec spa, utilizzo e riproduzione vietate senza alcun accordo scritto