


SezioneC/016
Situazione attuale

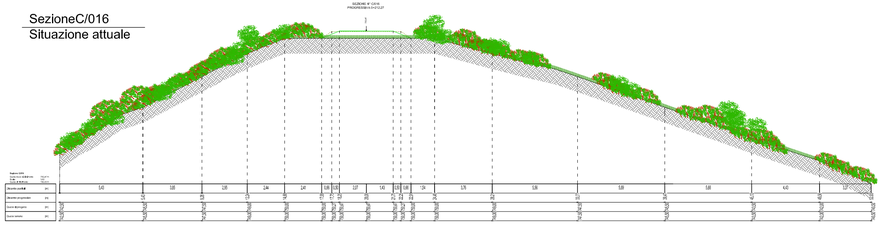

Sezione C/016
Situazione temporanea di cantiere

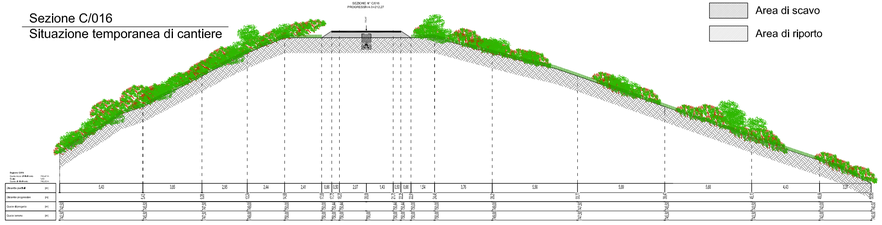


Sezione C/016
Situazione definitiva

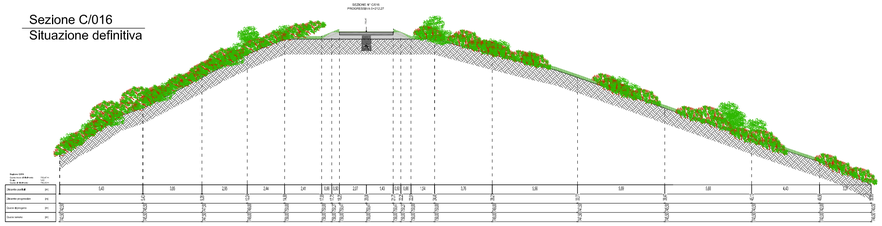


LEGENDA

- Area di scavo
- Area di riporto


Sezione C/017
Situazione attuale

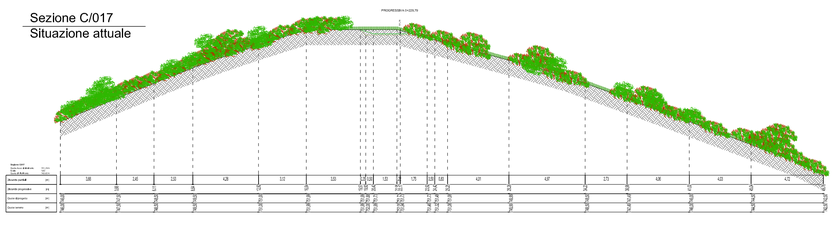

Sezione C/017
Situazione temporanea di cantiere

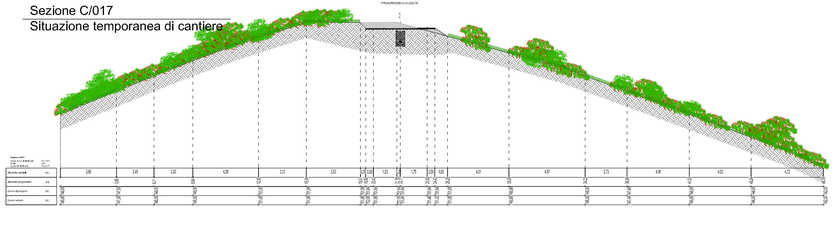

Sezione C/017
Situazione definitiva

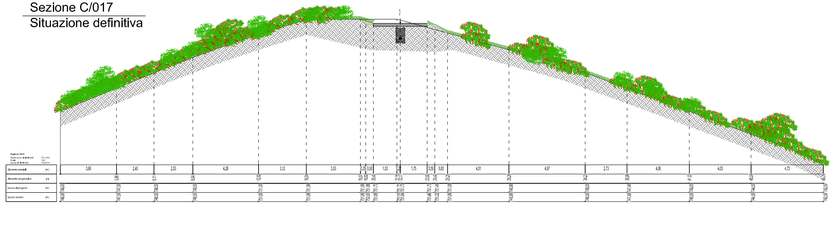

REGIONE LIGURIA
PROVINCIA DI SAVONA
COMUNE DI PONTINVREA

Oggetto: INTEGRAZIONI AL PROGETTO DEFINITIVO

PARCO EOLICO BRIC AUTZE'

Committente:
EOLO srl
Via Bartolomeo Prieri 4
12016 Peveragno (CN)

Progettisti:

Entec spa
Via Montegrappa, 2
12038 Savigliano (CN)
Tel. +39 0172 370 008
Fax. +39 0172 375 319
www.entec.it

Paolo Ing. **OBERTO**
Matteo Ing. **ANZALONE**
Daniele Ing. **GARNERONE**



Collaboratori:

Paolo Dott. For. **CORRENDO**
Sara Dott.ssa **VIGLIETTI**
Paola Geol. **REVERDITO**
Roberto Consulente faunistico **TOFFOLI**

Elaborato:

F.02.c

Titolo:

Sezioni trasversali situazione attuale e definitiva

Scala: 1:200

Revisione: febbraio 2016

Note Legali: proprietà esclusiva della società Entec spa, utilizzo e riproduzione vietate senza alcun accordo scritto