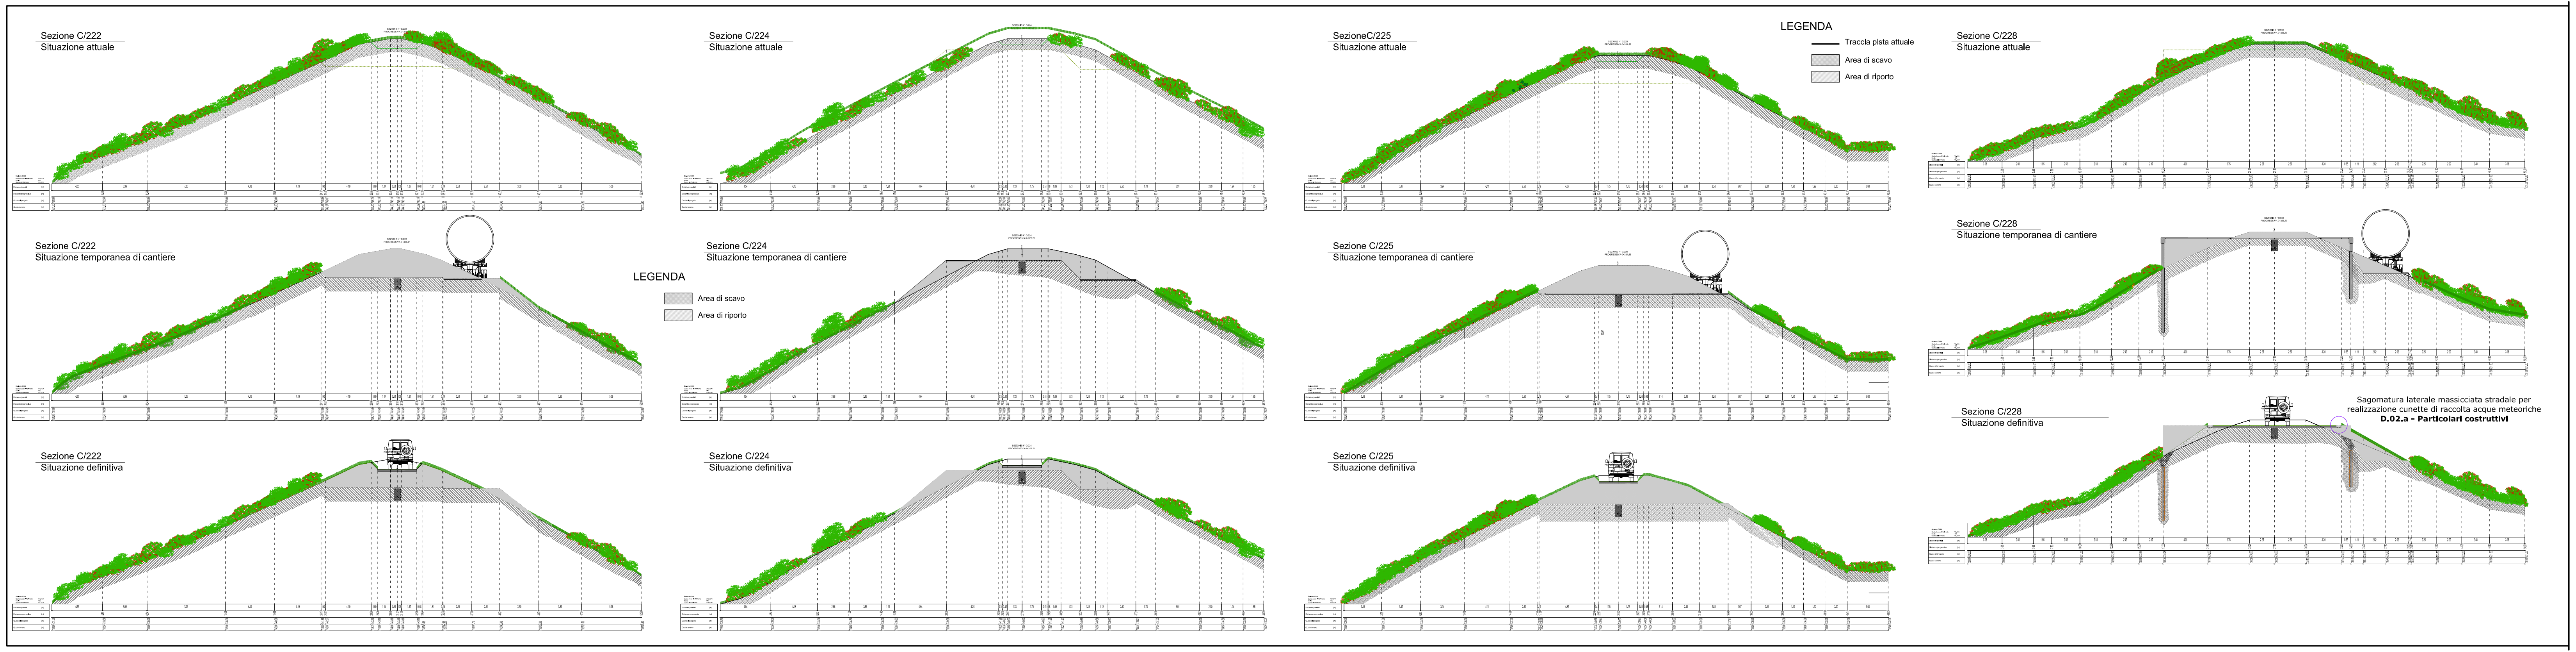
Sezione C/222
Situazione attuale
Sezione C/224
Situazione attuale
SezioneC/225
Situazione attuale
LEGENDA
Traccia pista attuale
Area di scavo
Area di riporto
Sezione C/228
Situazione attuale
Sezione C/222
Situazione temporanea di cantiere
LEGENDA
Area di scavo
Area di riporto
Sezione C/224
Situazione temporanea di cantiere
Sezione C/225
Situazione temporanea di cantiere
Sezione C/228
Situazione temporanea di cantiere
Sezione C/222
Situazione definitiva
Sezione C/224
Situazione definitiva
Sezione C/225
Situazione definitiva
Sezione C/228
Situazione definitiva
Sagomatura laterale massicciata stradale per realizzazione cunette di raccolta acque meteoriche
D.02.a - Particolari costruttivi

REGIONE LIGURIA
PROVINCIA DI SAVONA
COMUNE DI PONTINVREA

Oggetto: INTEGRAZIONI AL PROGETTO DEFINITIVO

PARCO EOLICO BRIC AUTZE'

Committente:
EOLO srl
Via Bartolomeo Prieri 4
12016 Peveragno (CN)

Progettisti:

Entec spa
Via Montegrappa, 2
12038 Savigliano (CN)
Tel. +39 0172 370 008
Fax. +39 0172 375 319
www.entec.it

Paolo Ing. **OBERTO**
Matteo Ing. **ANZALONE**
Daniele Ing. **GARNERONE**

Collaboratori:
Paolo Dott. For. **CORRENDO**
Sara Dott.ssa **VIGLIETTI**
Paola Geol. **REVERDITO**
Roberto Consulente faunistico **TOFFOLI**

Elaborato: G.08.c

Titolo: Sezioni trasversali piazzola 2 - situazione attuale e definitiva

Scala: 1:200

Revisione: febbraio 2016

Note Legali: proprietà esclusiva della società Entec spa, utilizzo e riproduzione vietate senza alcun accordo scritto