


Prospetto nord-ovest
Situazione attuale - scala 1:400

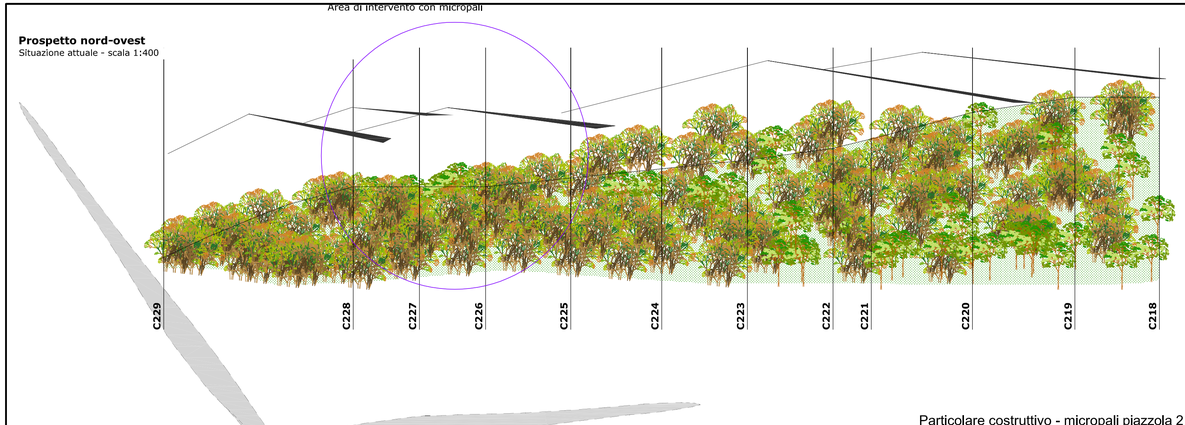


Prospetto nord-ovest
Situazione definitiva - scala 1:400

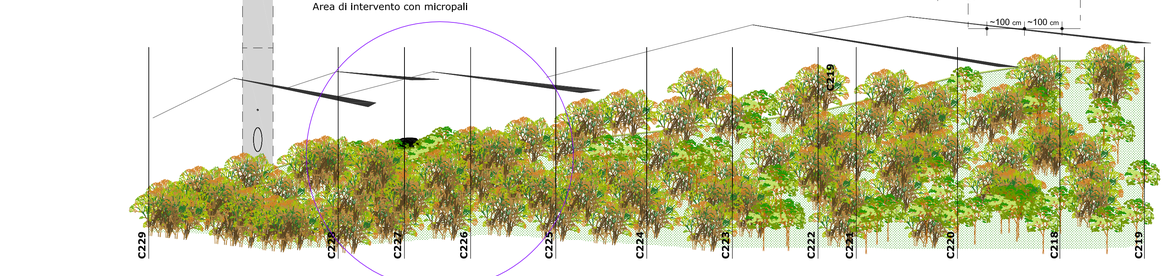


Prospetto nord-ovest
Situazione temporanea di cantiere - scala 1:800

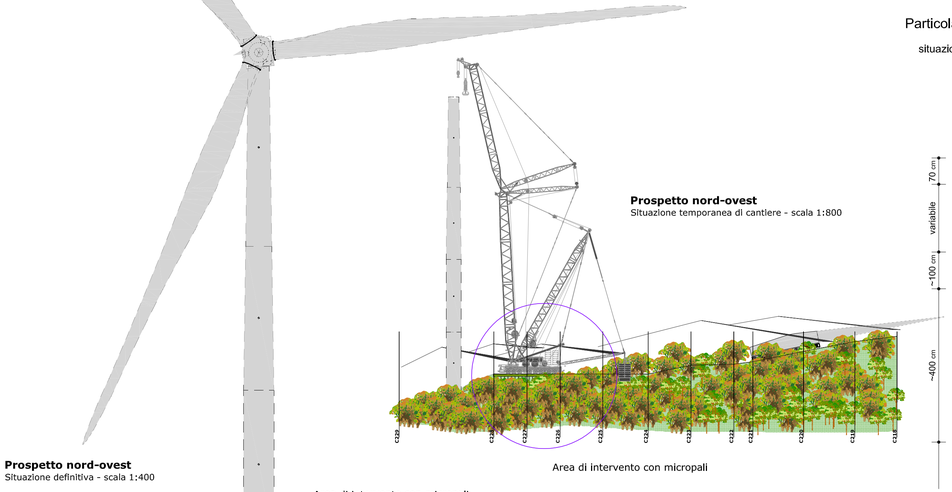


Planimetria generale localizzazione micropali piazzola 2
Situazione temporanea di cantiere - scala 1:400

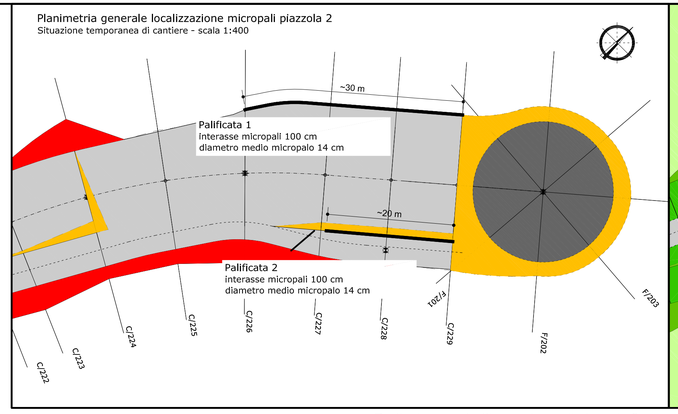


Planimetria generale localizzazione micropali piazzola 2
Situazione definitiva di cantiere - scala 1:400

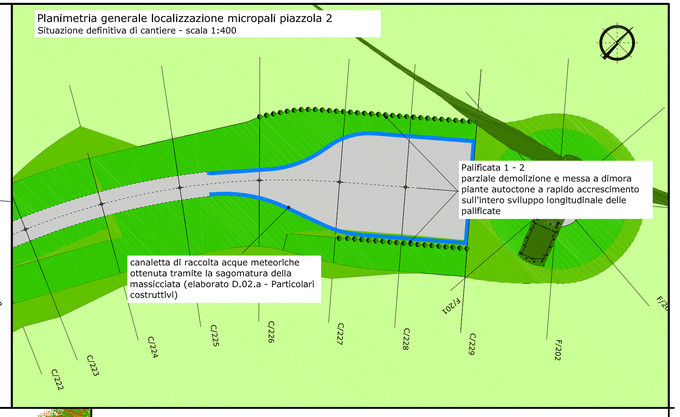

Particolare costruttivo - micropali piazzola 2 - sezione longitudinale - scala 1:75

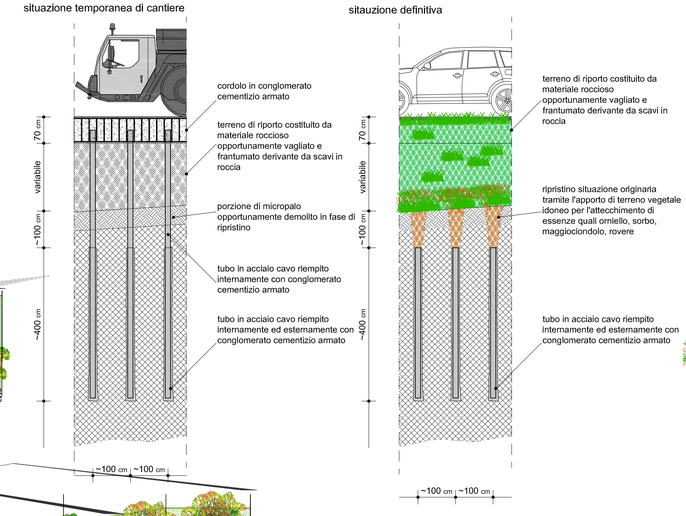

Particolare costruttivo - micropali piazzola 2
Sezione longitudinale - scala 1:75

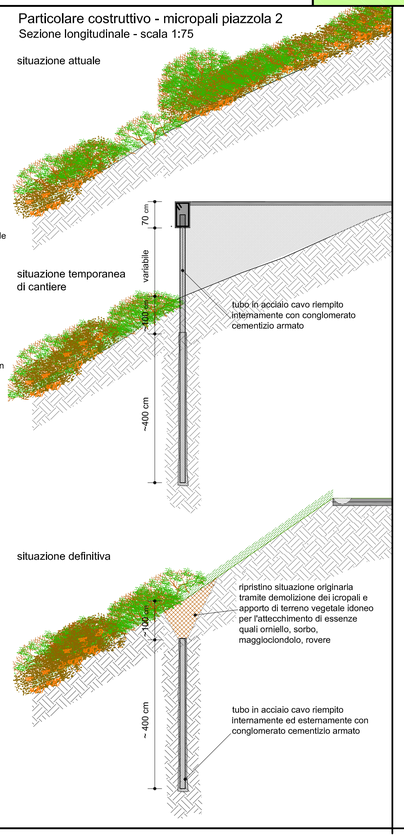

REGIONE LIGURIA
PROVINCIA DI SAVONA
COMUNE DI PONTINVREA

Oggetto: INTEGRAZIONI AL PROGETTO DEFINITIVO

PARCO EOLICO BRIC AUTZE'

Committente:
EOLO srl
Via Bartolomeo Prieri 4
12016 Peveragno (CN)

Progettisti:

Entec spa
Via Montegrappa, 2
12038 Savigliano (CN)
Tel. +39 0172 370 008
Fax. +39 0172 375 319
www.entec.it

Paolo Ing. **OBERTO**
Matteo Ing. **ANZALONE**
Daniele Ing. **GARNERONE**



Collaboratori:

Paolo Dott. For. **CORRENDO**
Sara Dott.ssa **VIGLIETTI**
Paola Geol. **REVERDITO**
Roberto Consulente faunistico **TOFFOLI**

Elaborato:
G.08.d

Titolo:
Dettagli costruttivi piazzola 2 - micropali

Scala: varie

Revisione: febbraio 2016

Note Legali: proprietà esclusiva della società Entec spa, utilizzo e riproduzione vietate senza alcun accordo scritto