PROPONENTE:
Wind Alternative Energy s.r.l.
C.so Statuto 20,
12084 MONDOVI (CN)
Partita IVA e Codice Fiscale
- 03463470041-

REGIONE LIGURIA
Provincia di Savona
Comune di Savona
Comune di Albisola Superiore

PROGETTO DEFINITIVO

PARCO EOLICO IN LOCALITÀ BRIC NASO DI GATTO - MONTE NEGINO

(Rif. A.U. 21-03-2013/Prot.23745)

ELABORATO:
Sezioni trasversali della dorsale
(PK000-PK400)
Scala 1:1000

Tavola 3.11

DATA: Luglio 2015

PROGETTISTA:
Dott. Ing. Daniele PIRRA
Ingegneria
STUDIO DI INGEGNERIA


Dott. Fabrizio ONETO
Dott. Dario OTTONELLO
CESBIN s.r.l.
Centro Studi Bionaturalistici

PROGETTISTA:
ORDINE DEGLI INGEGNERI DELLA PROVINCIA DI CUNEO
A1758 Dott. Ing. Daniele Pirra


PROPONENTE:

NOTE:


PK 0.00

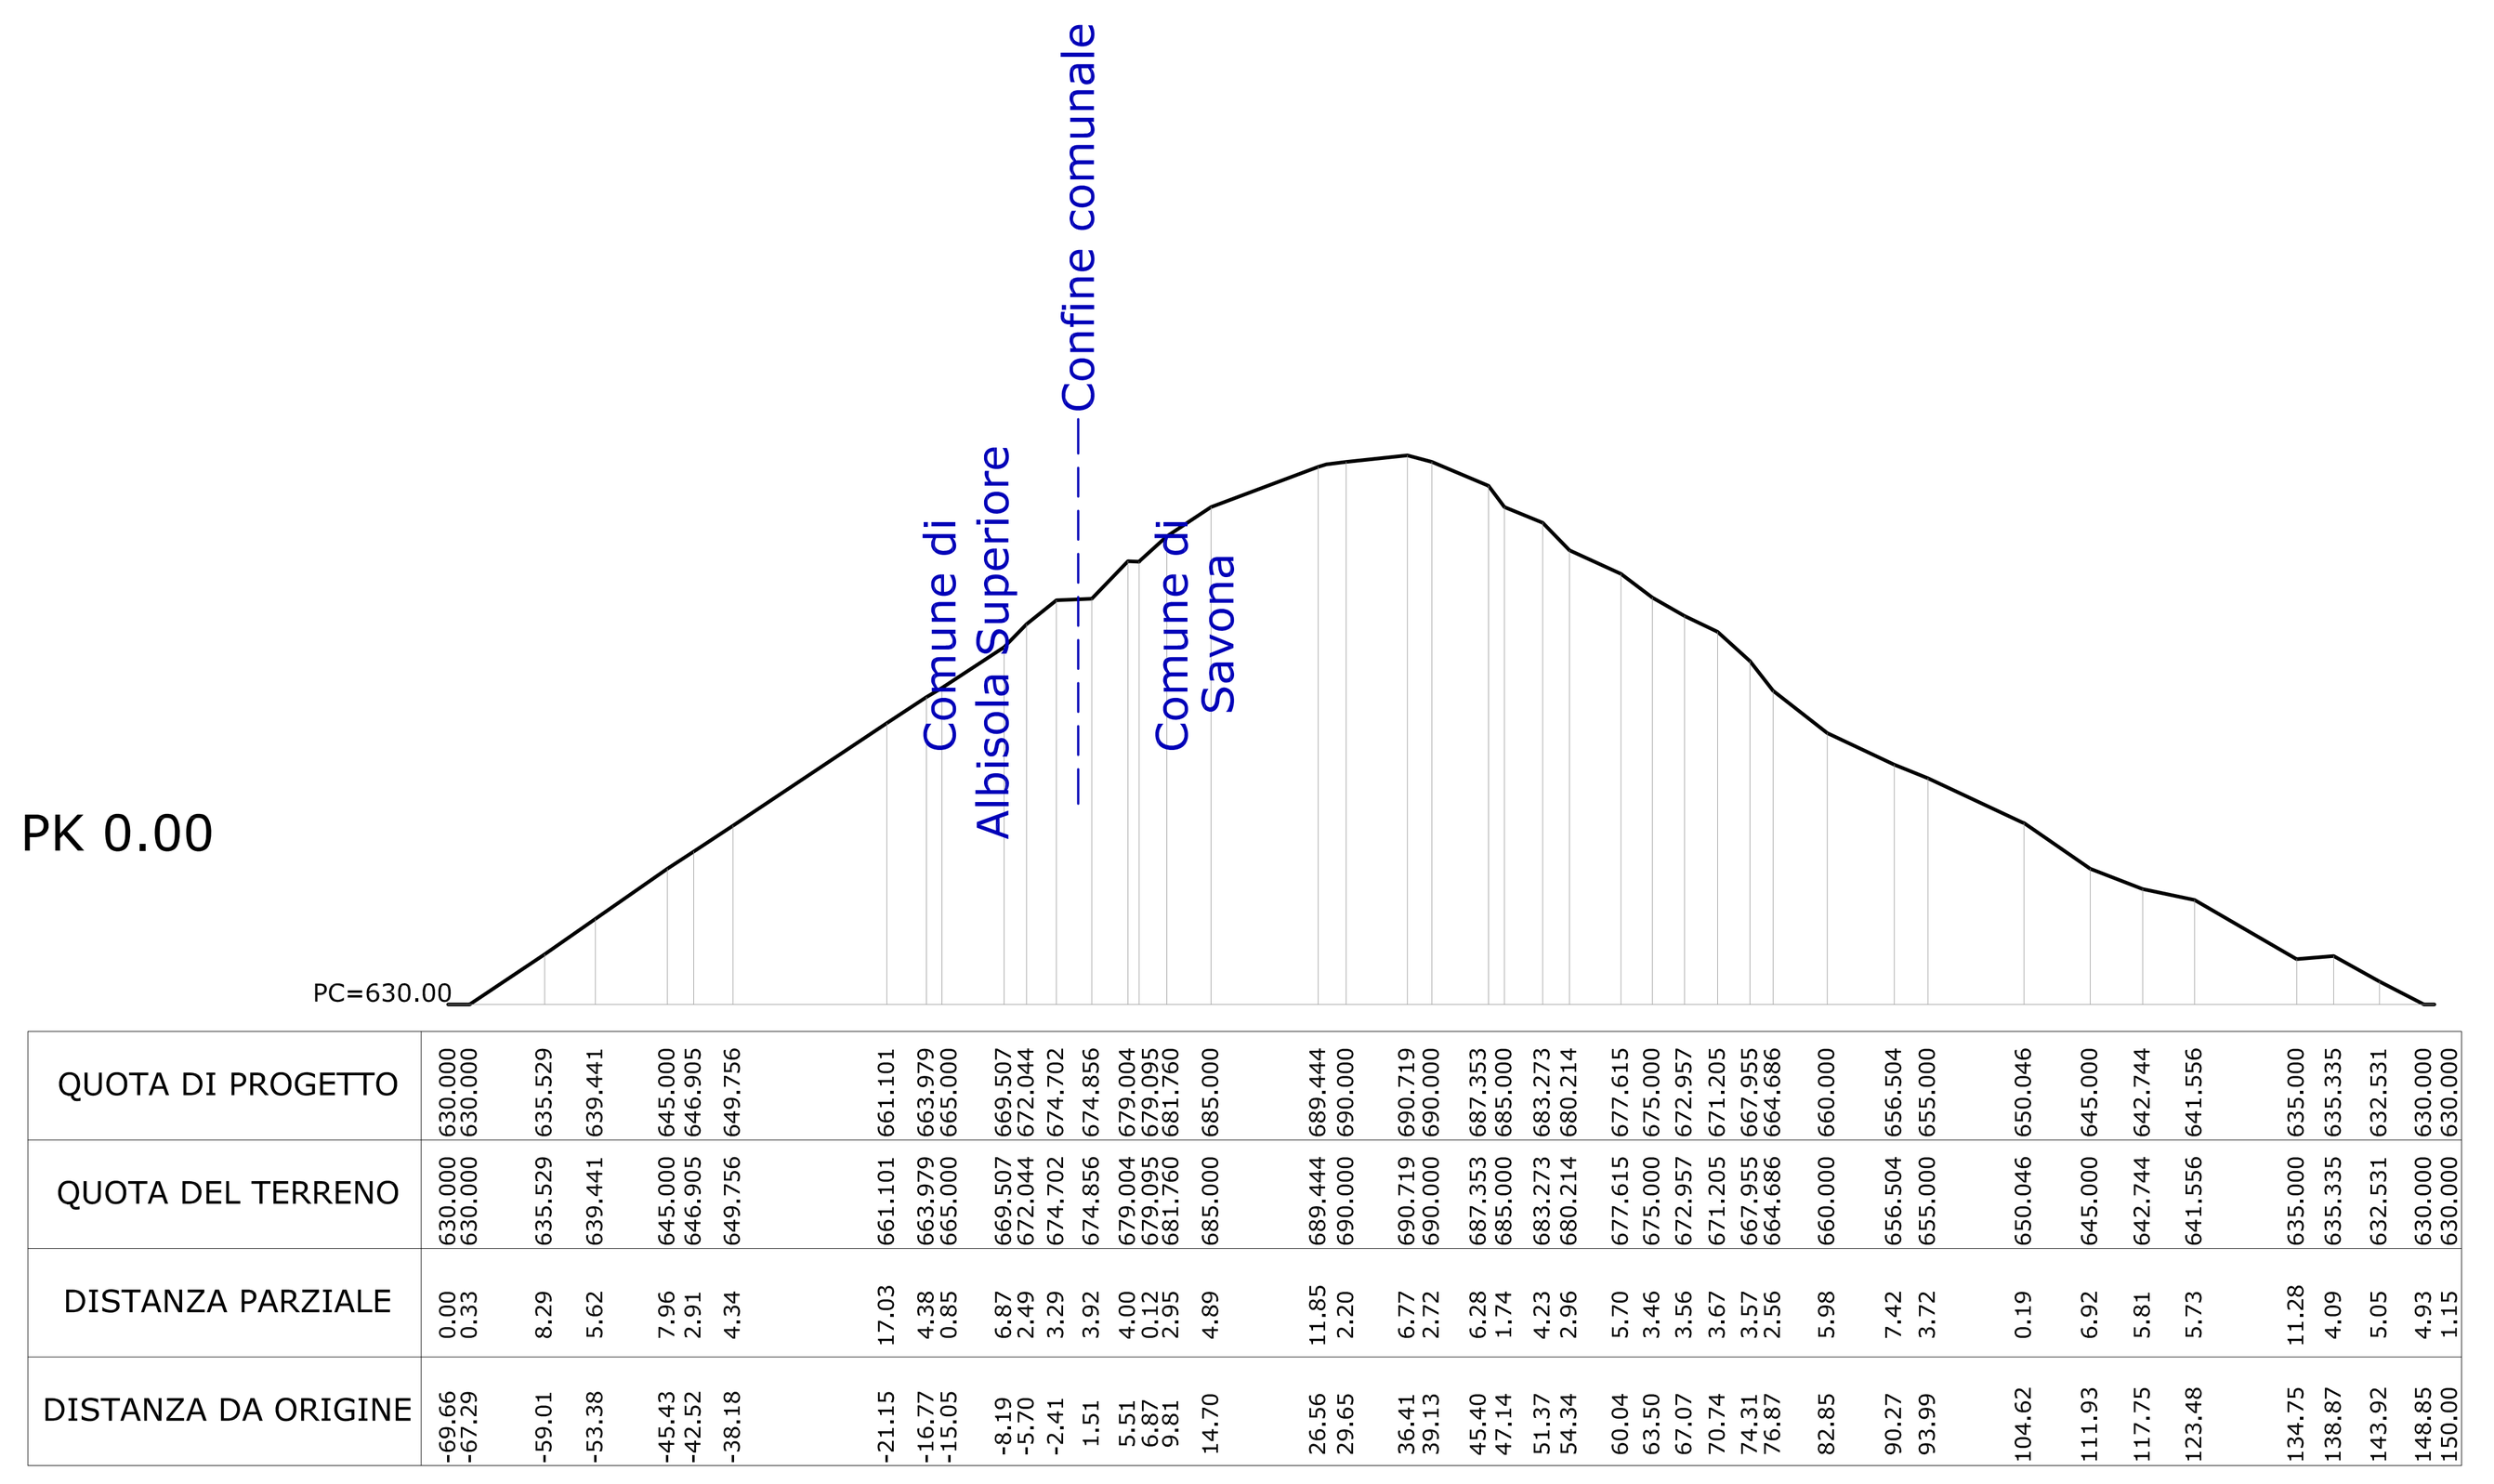


PK 50.00

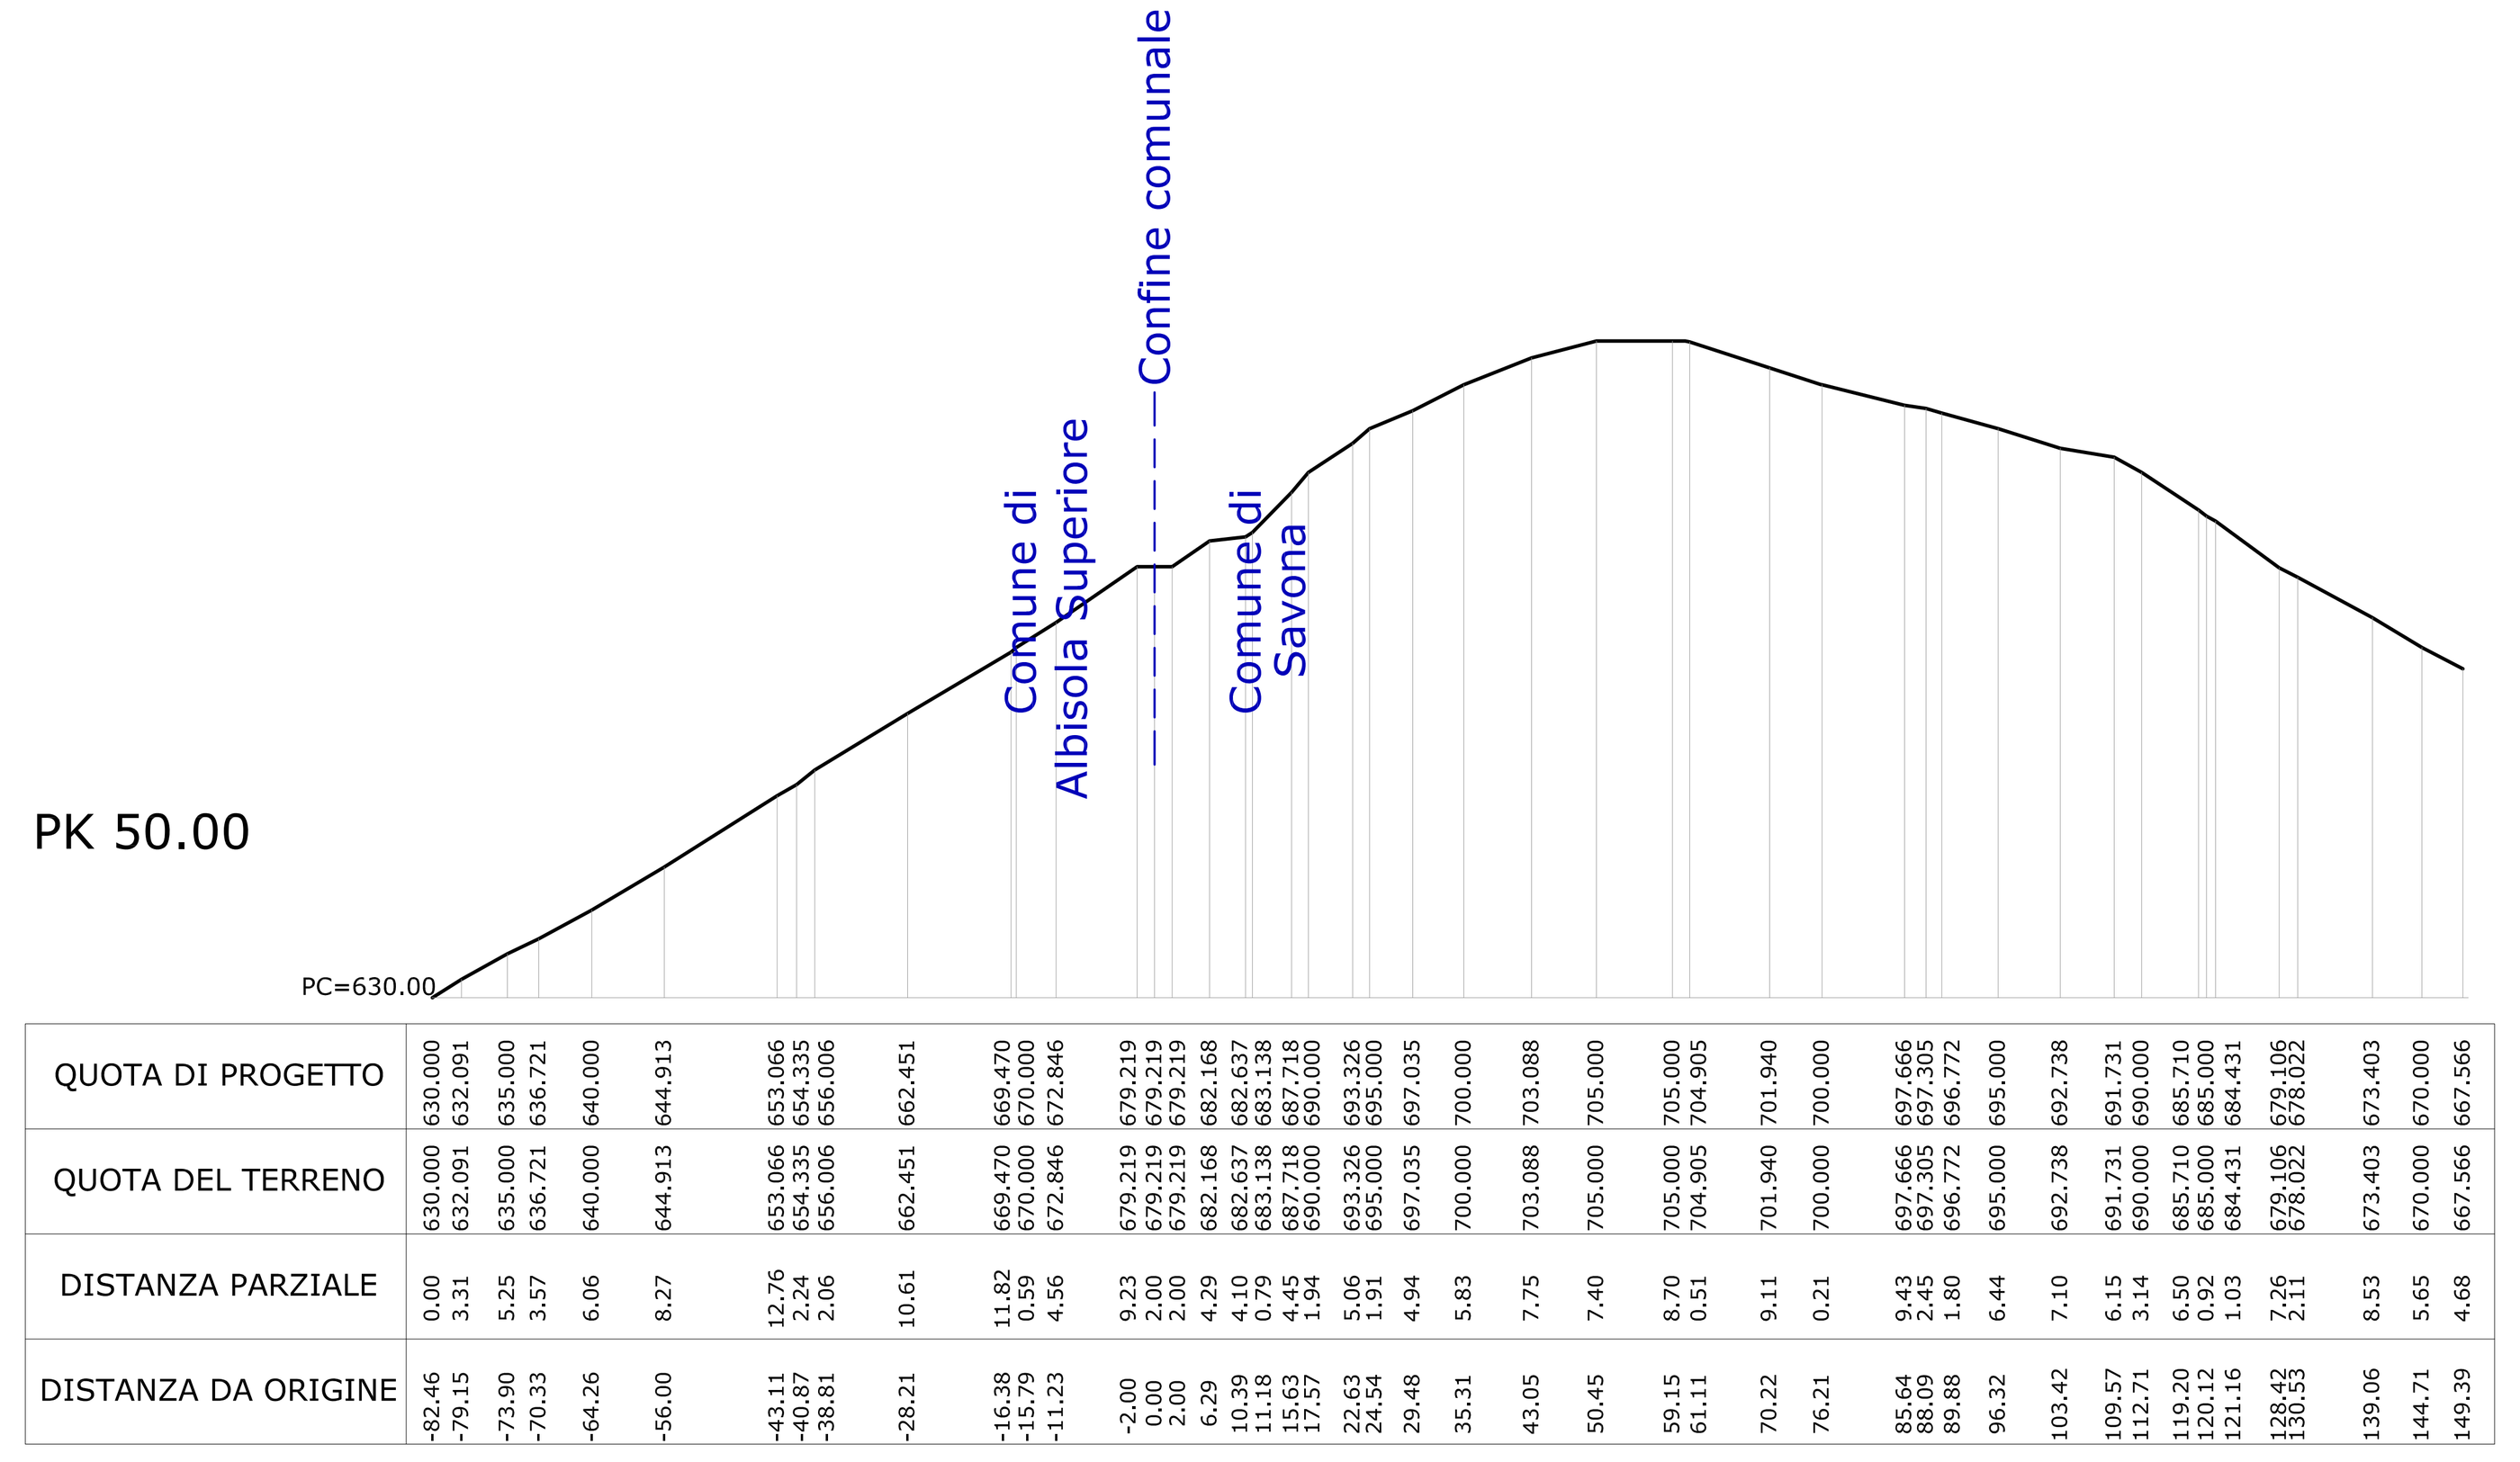


PK 100.00

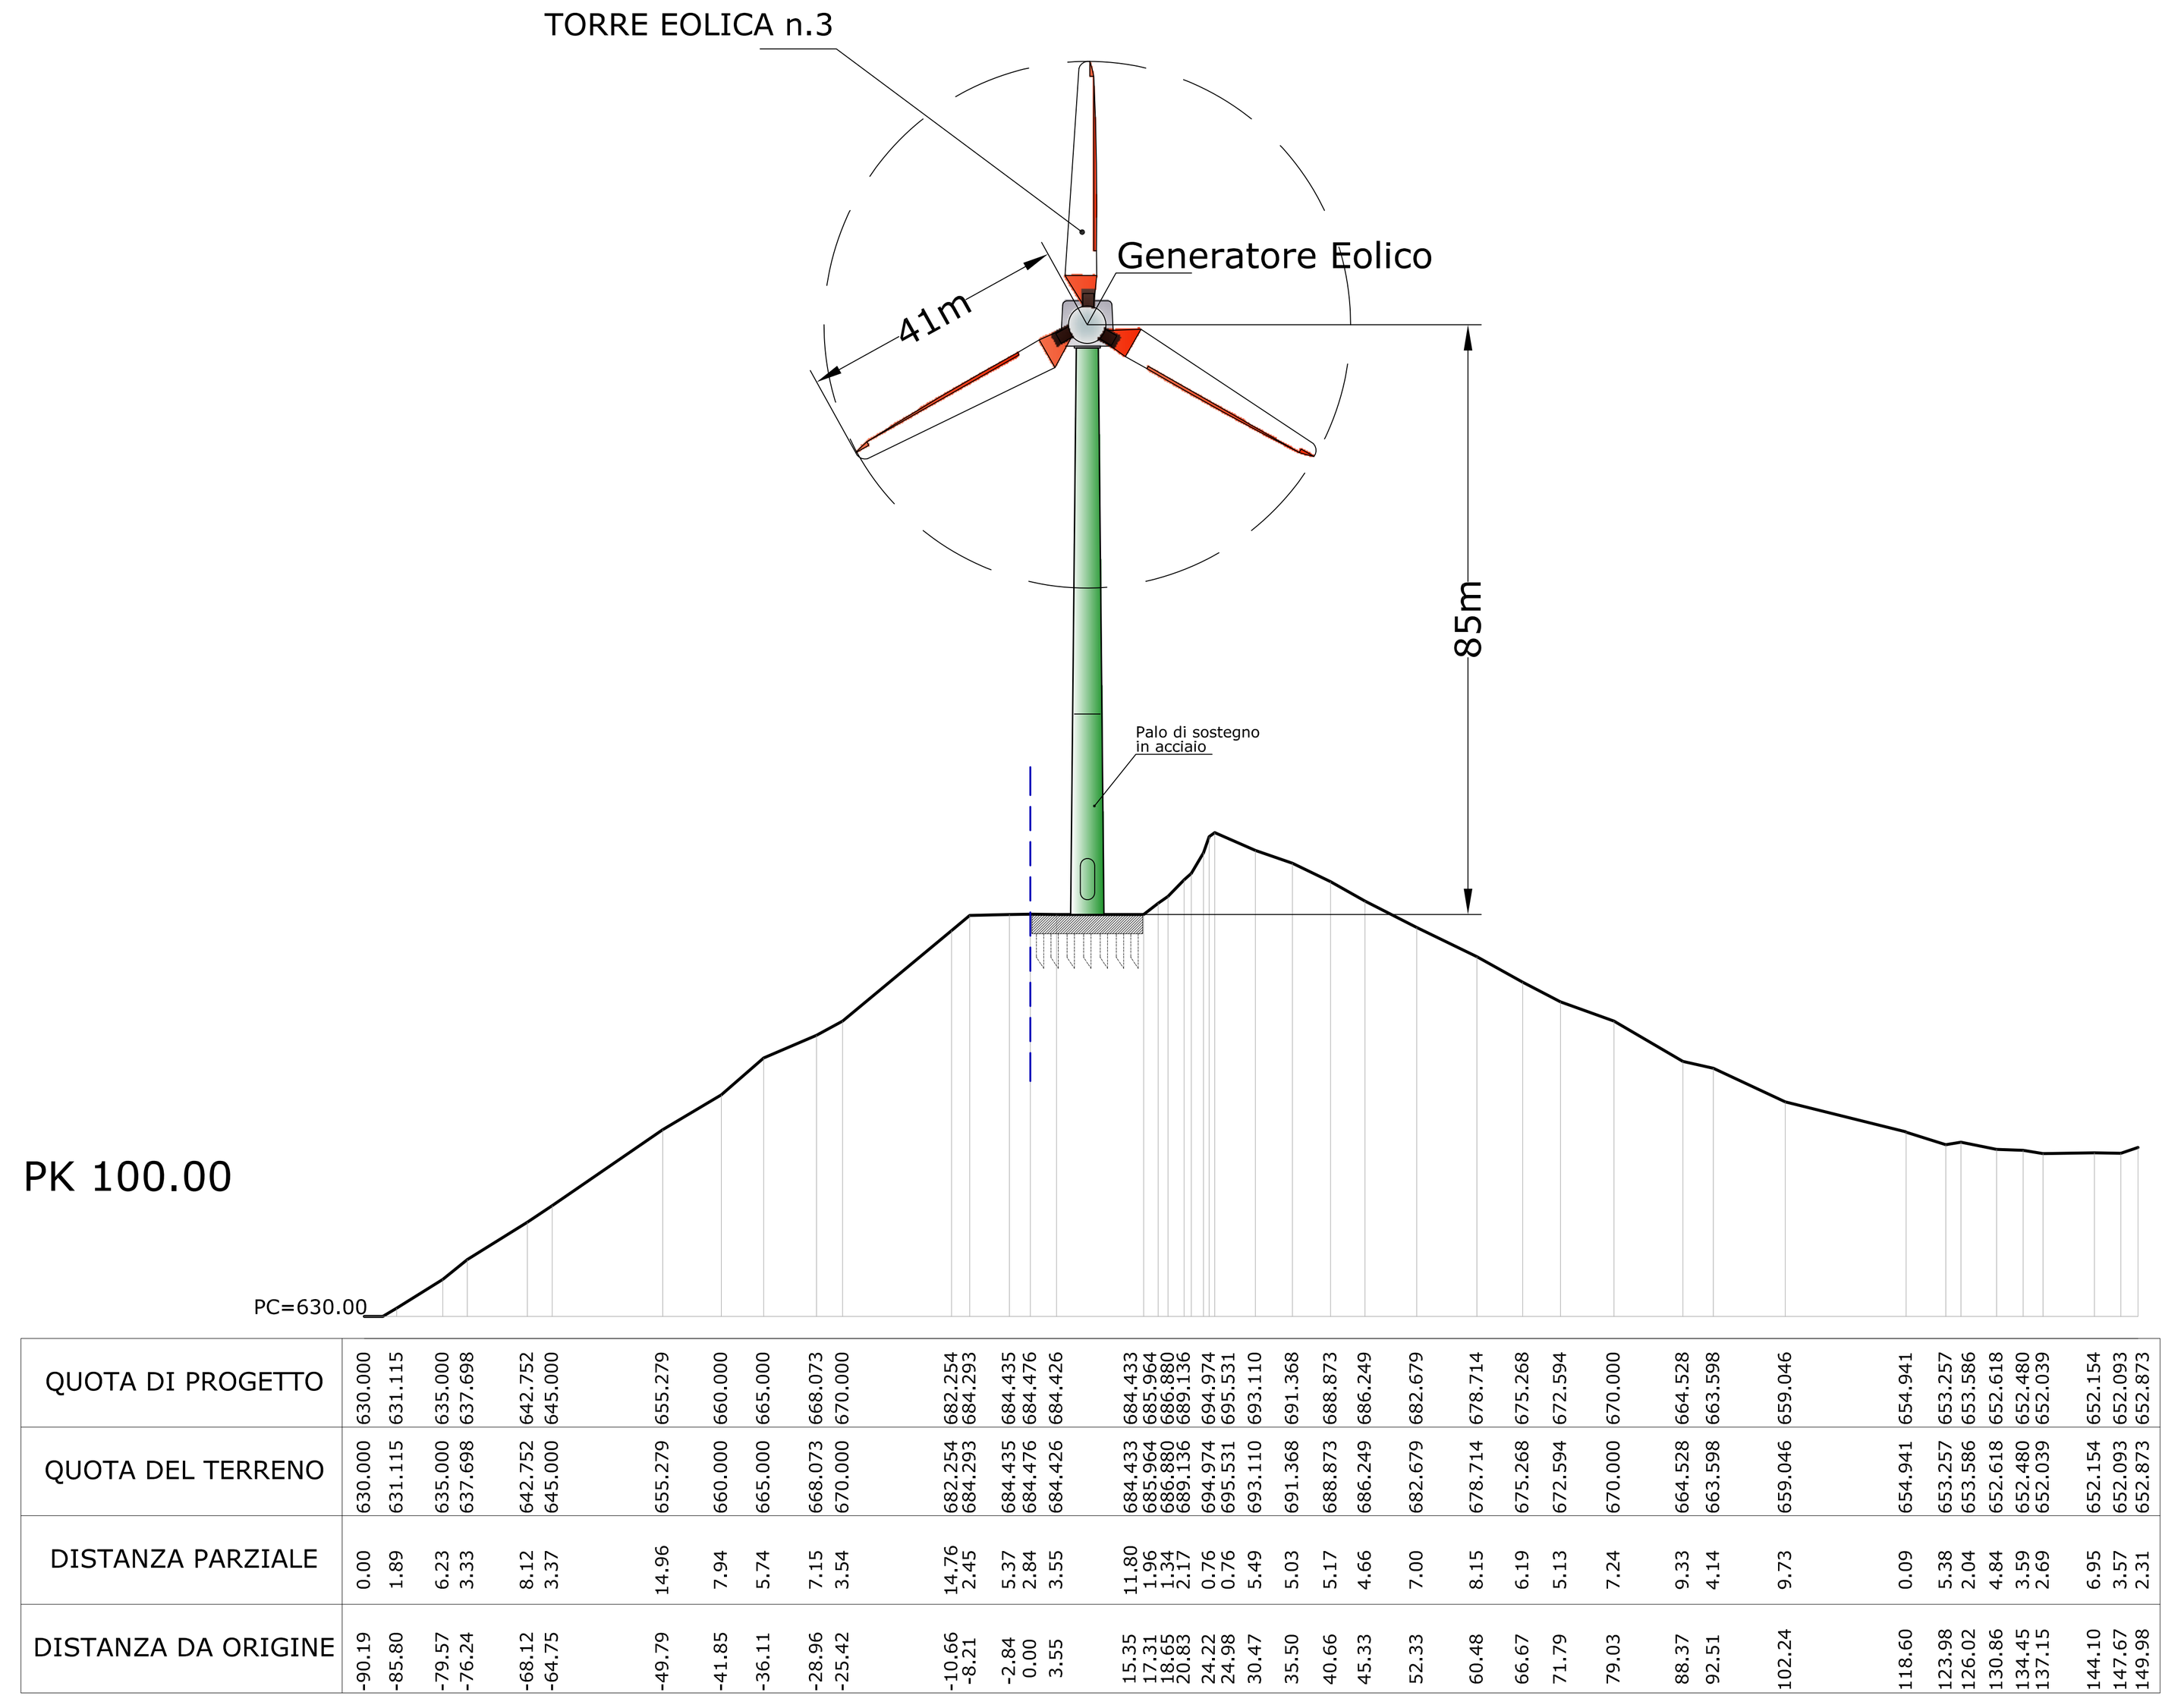


PK 150.00

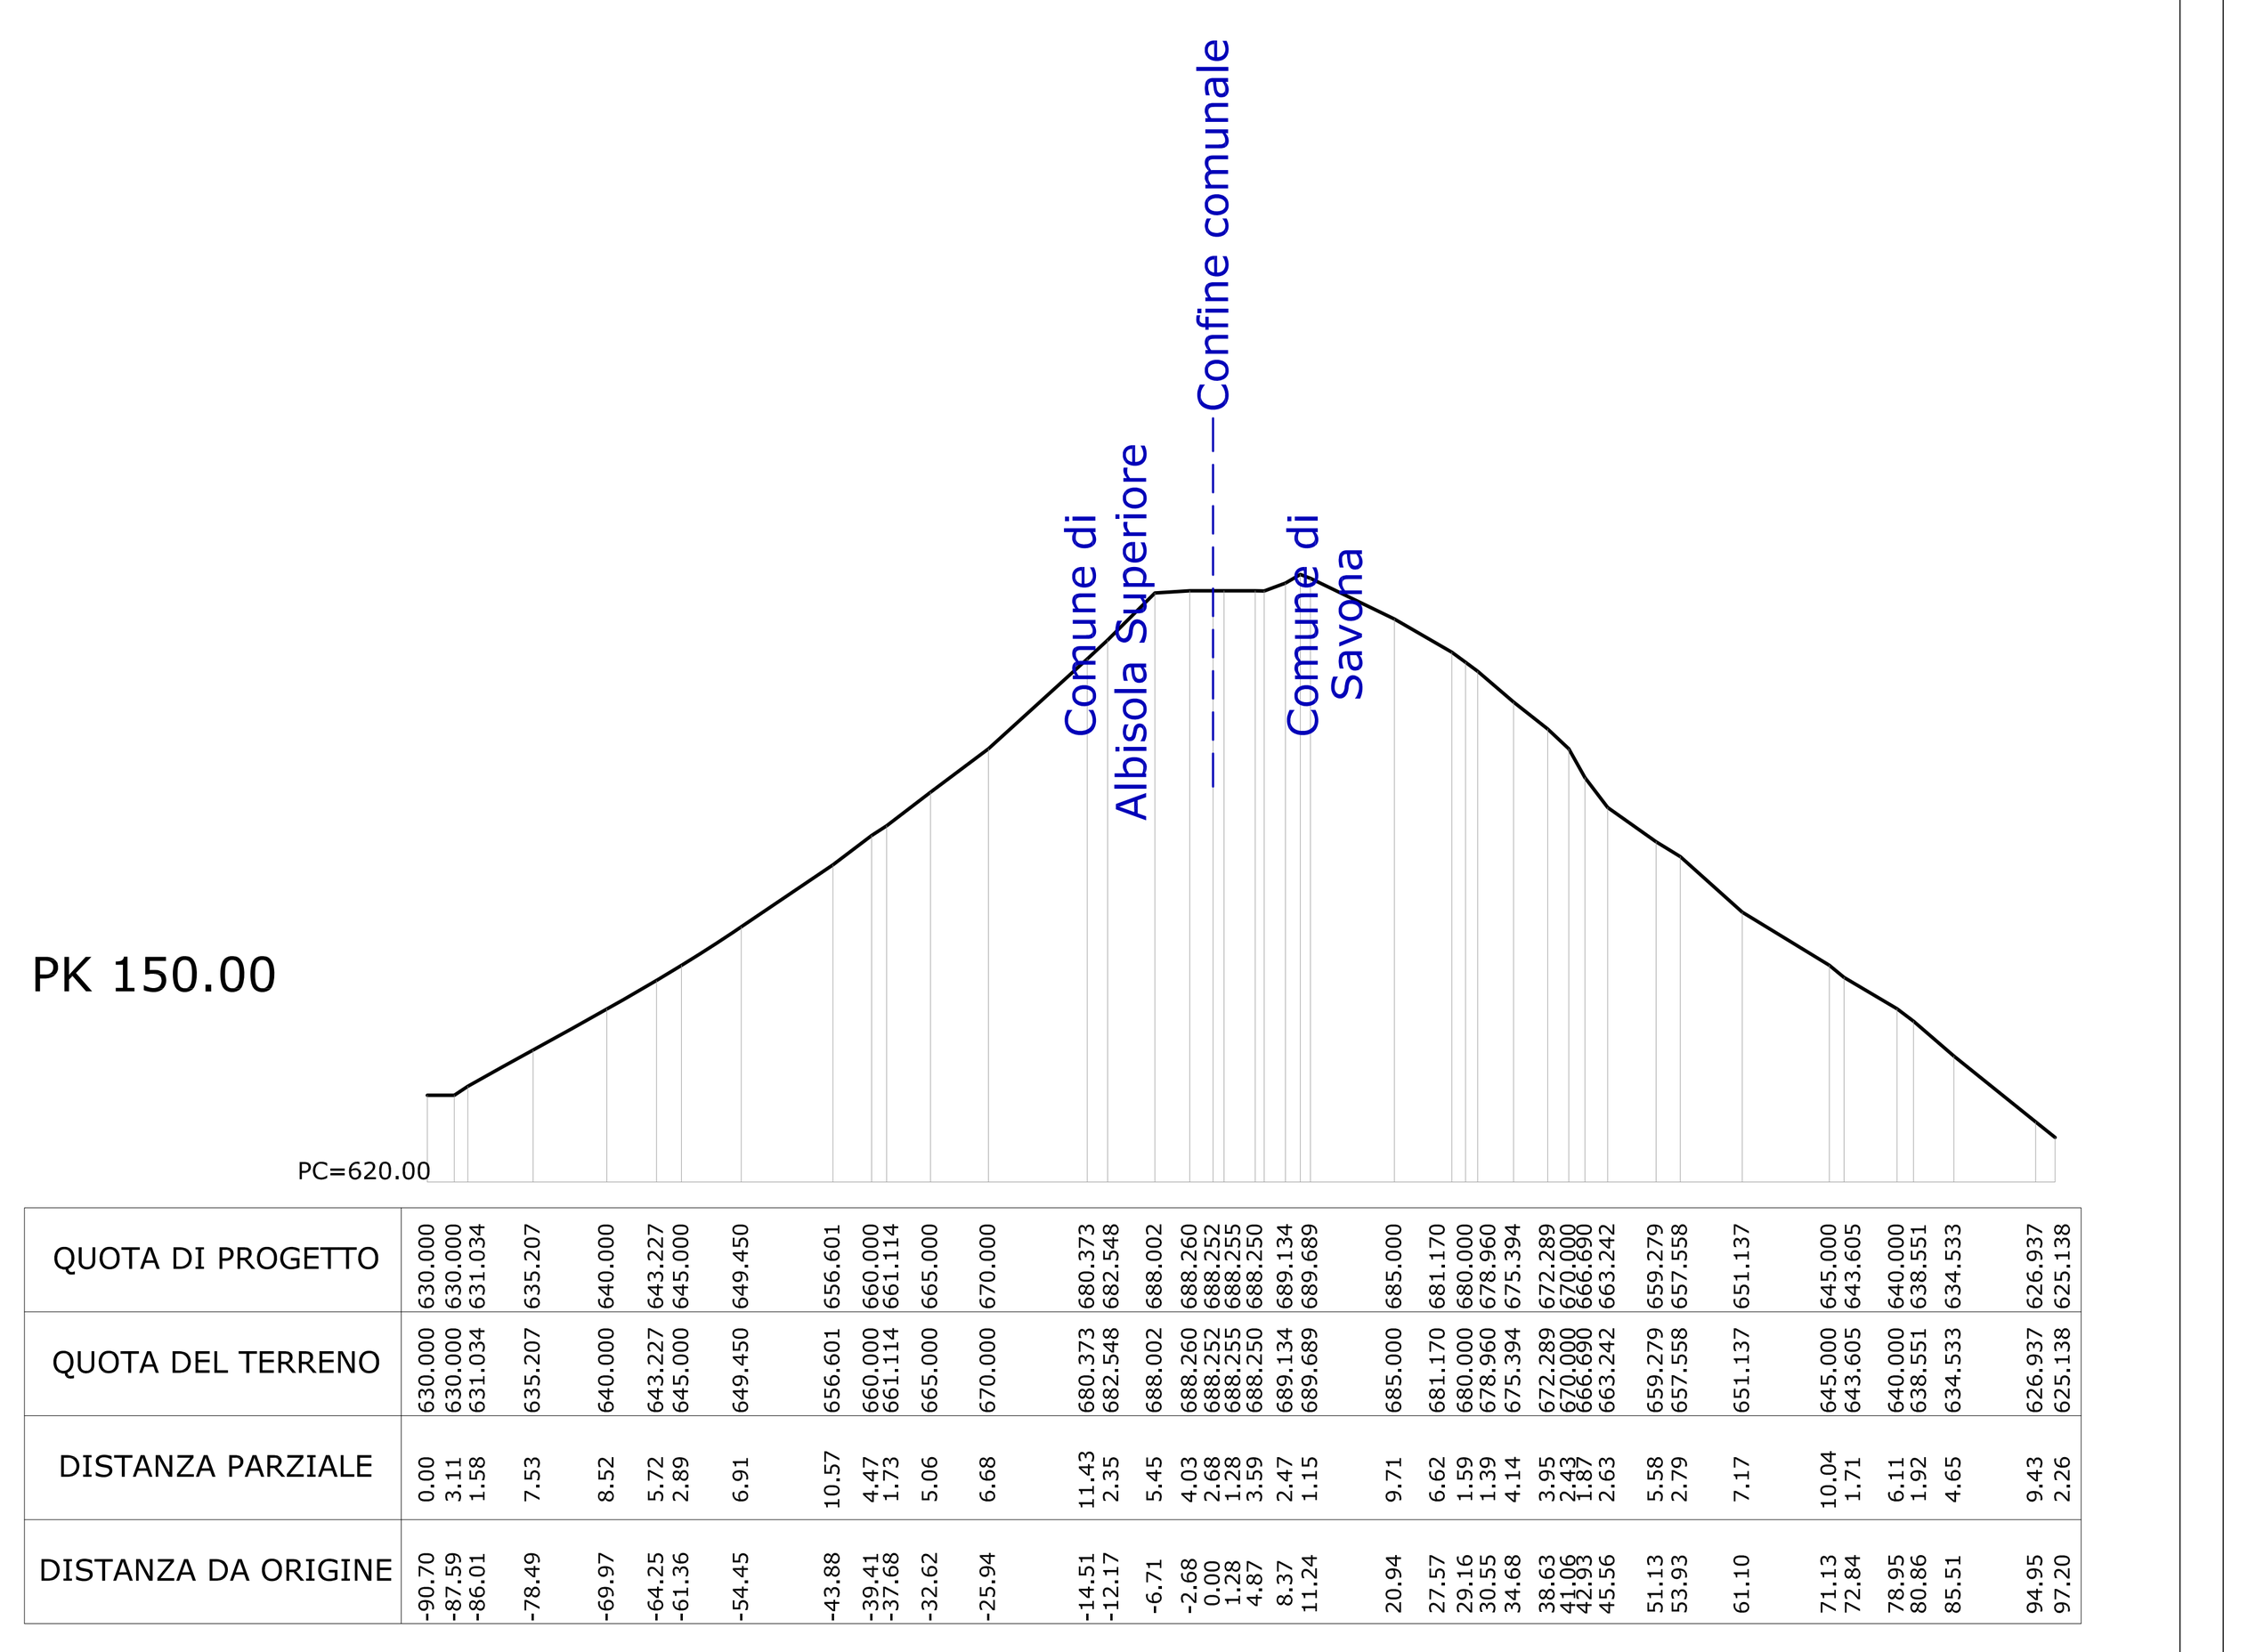


PK 200.00

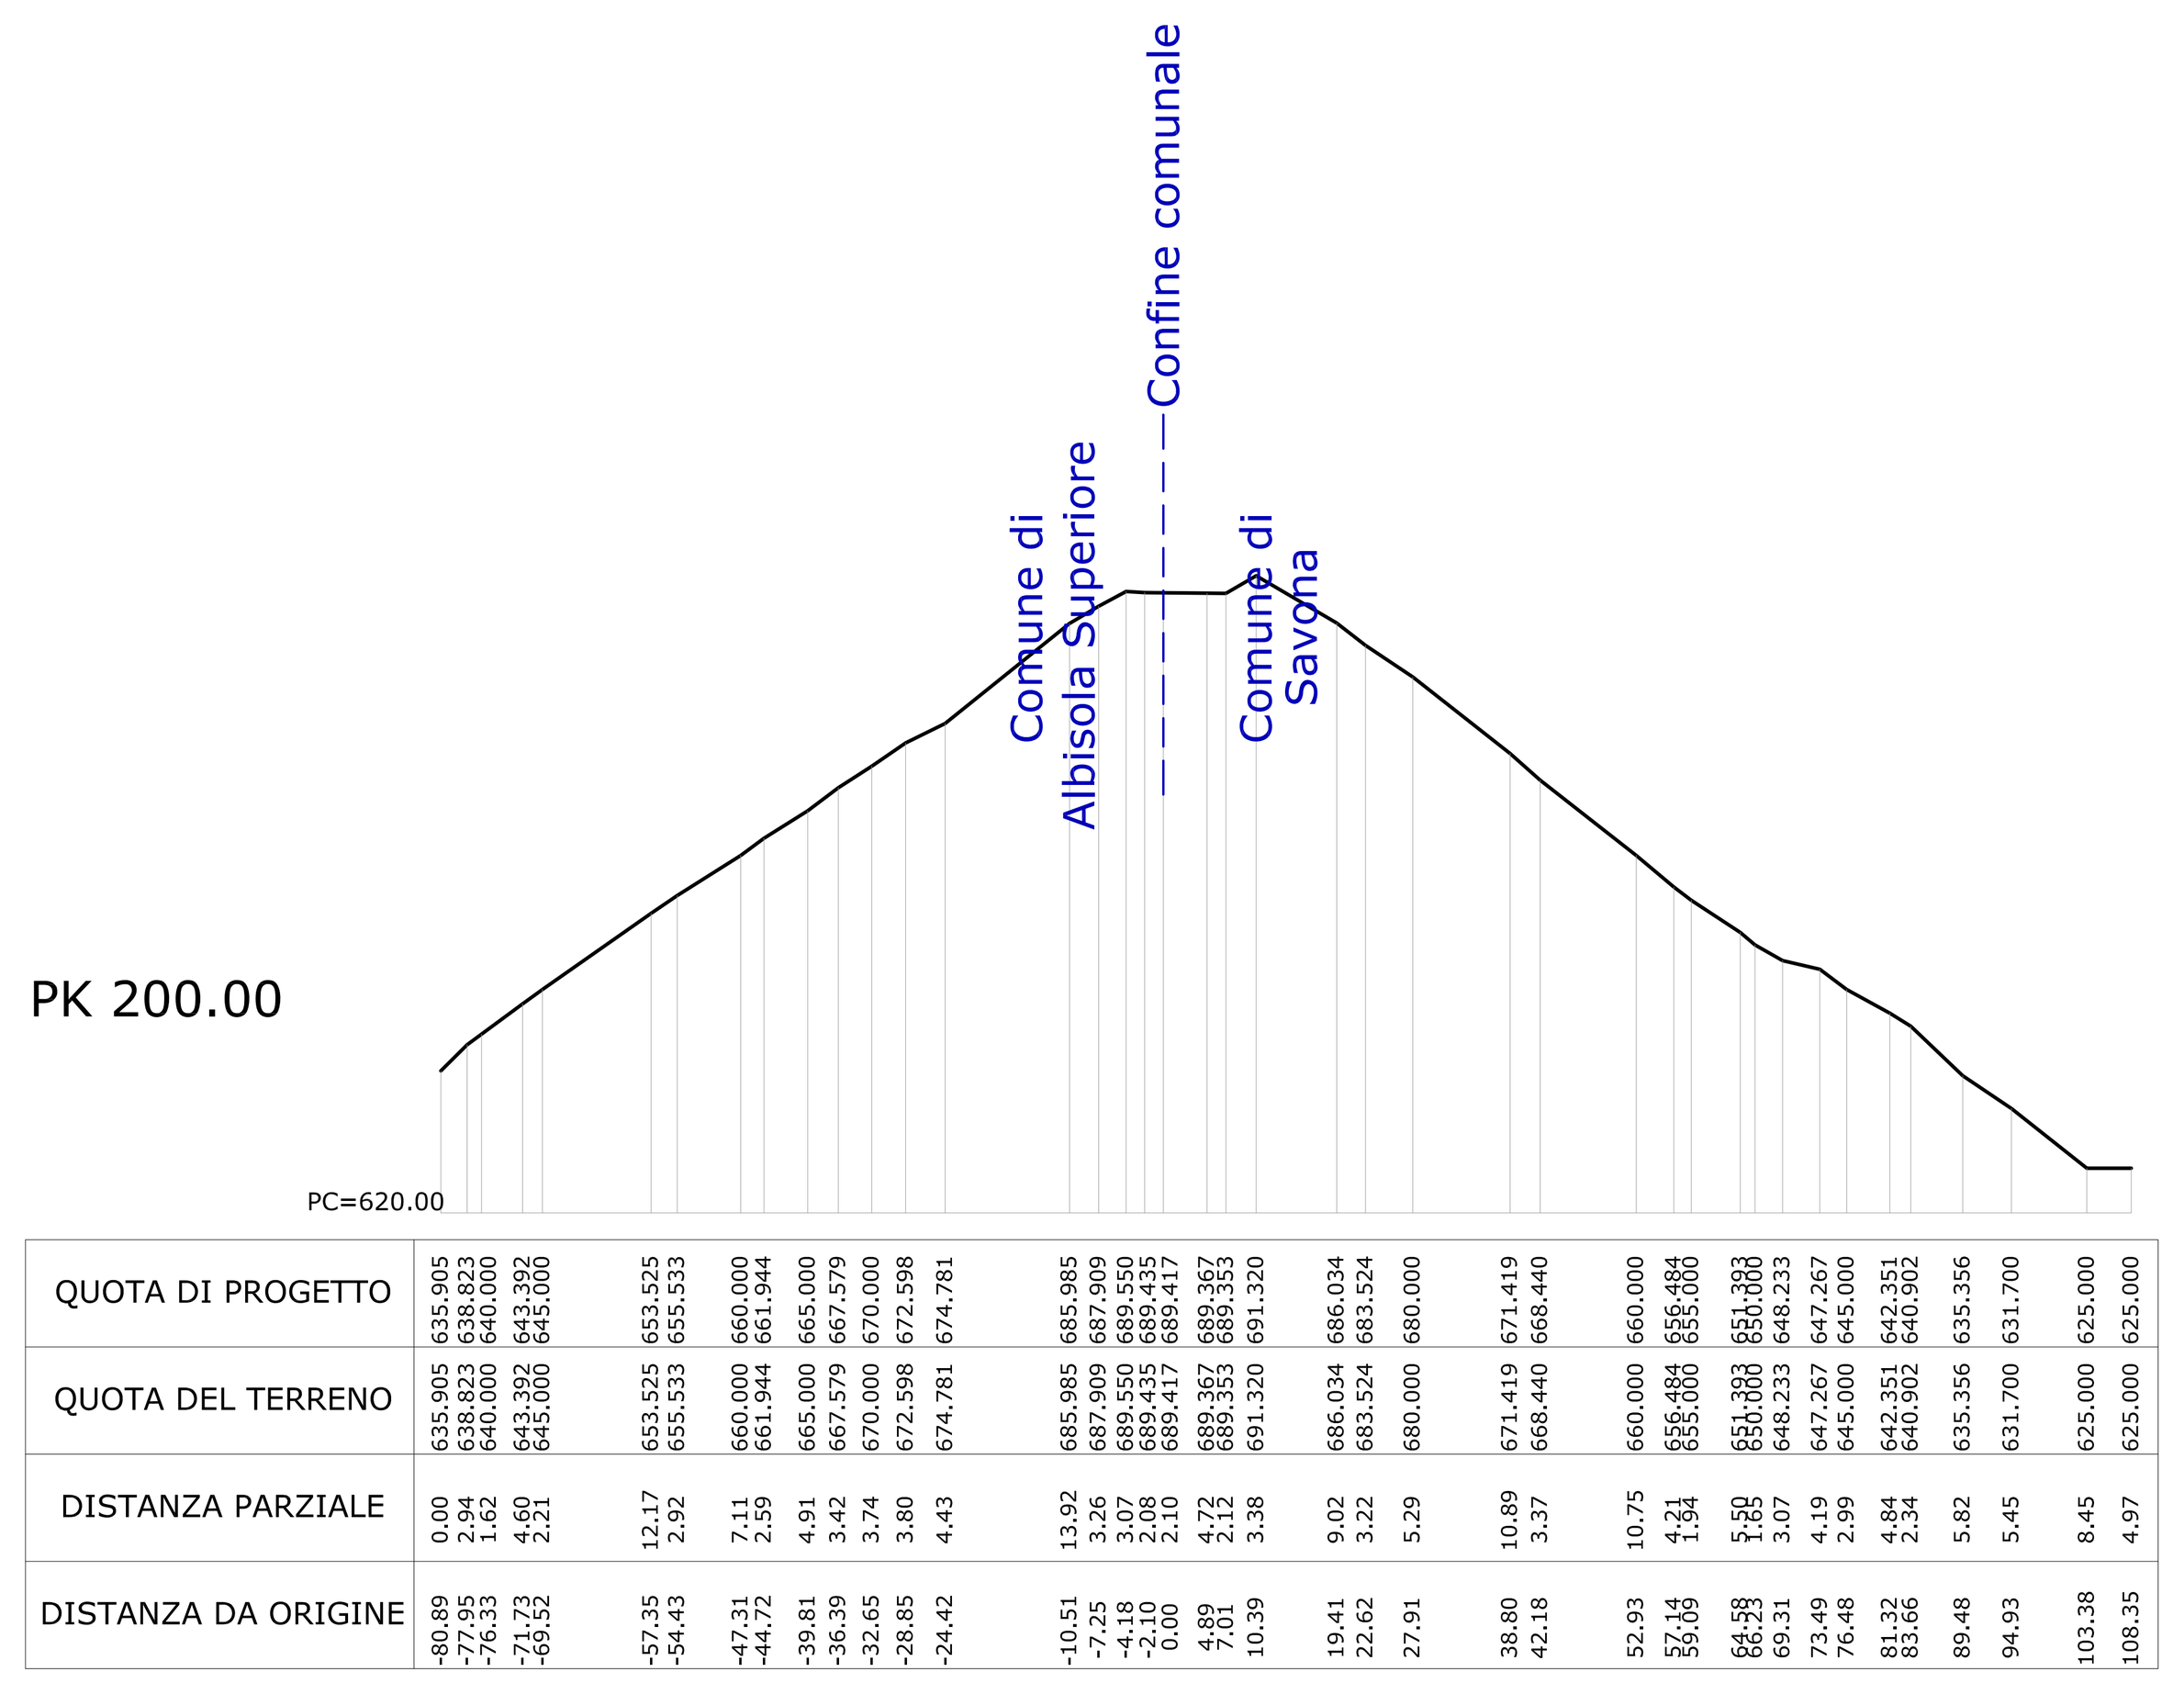


PK 250.00

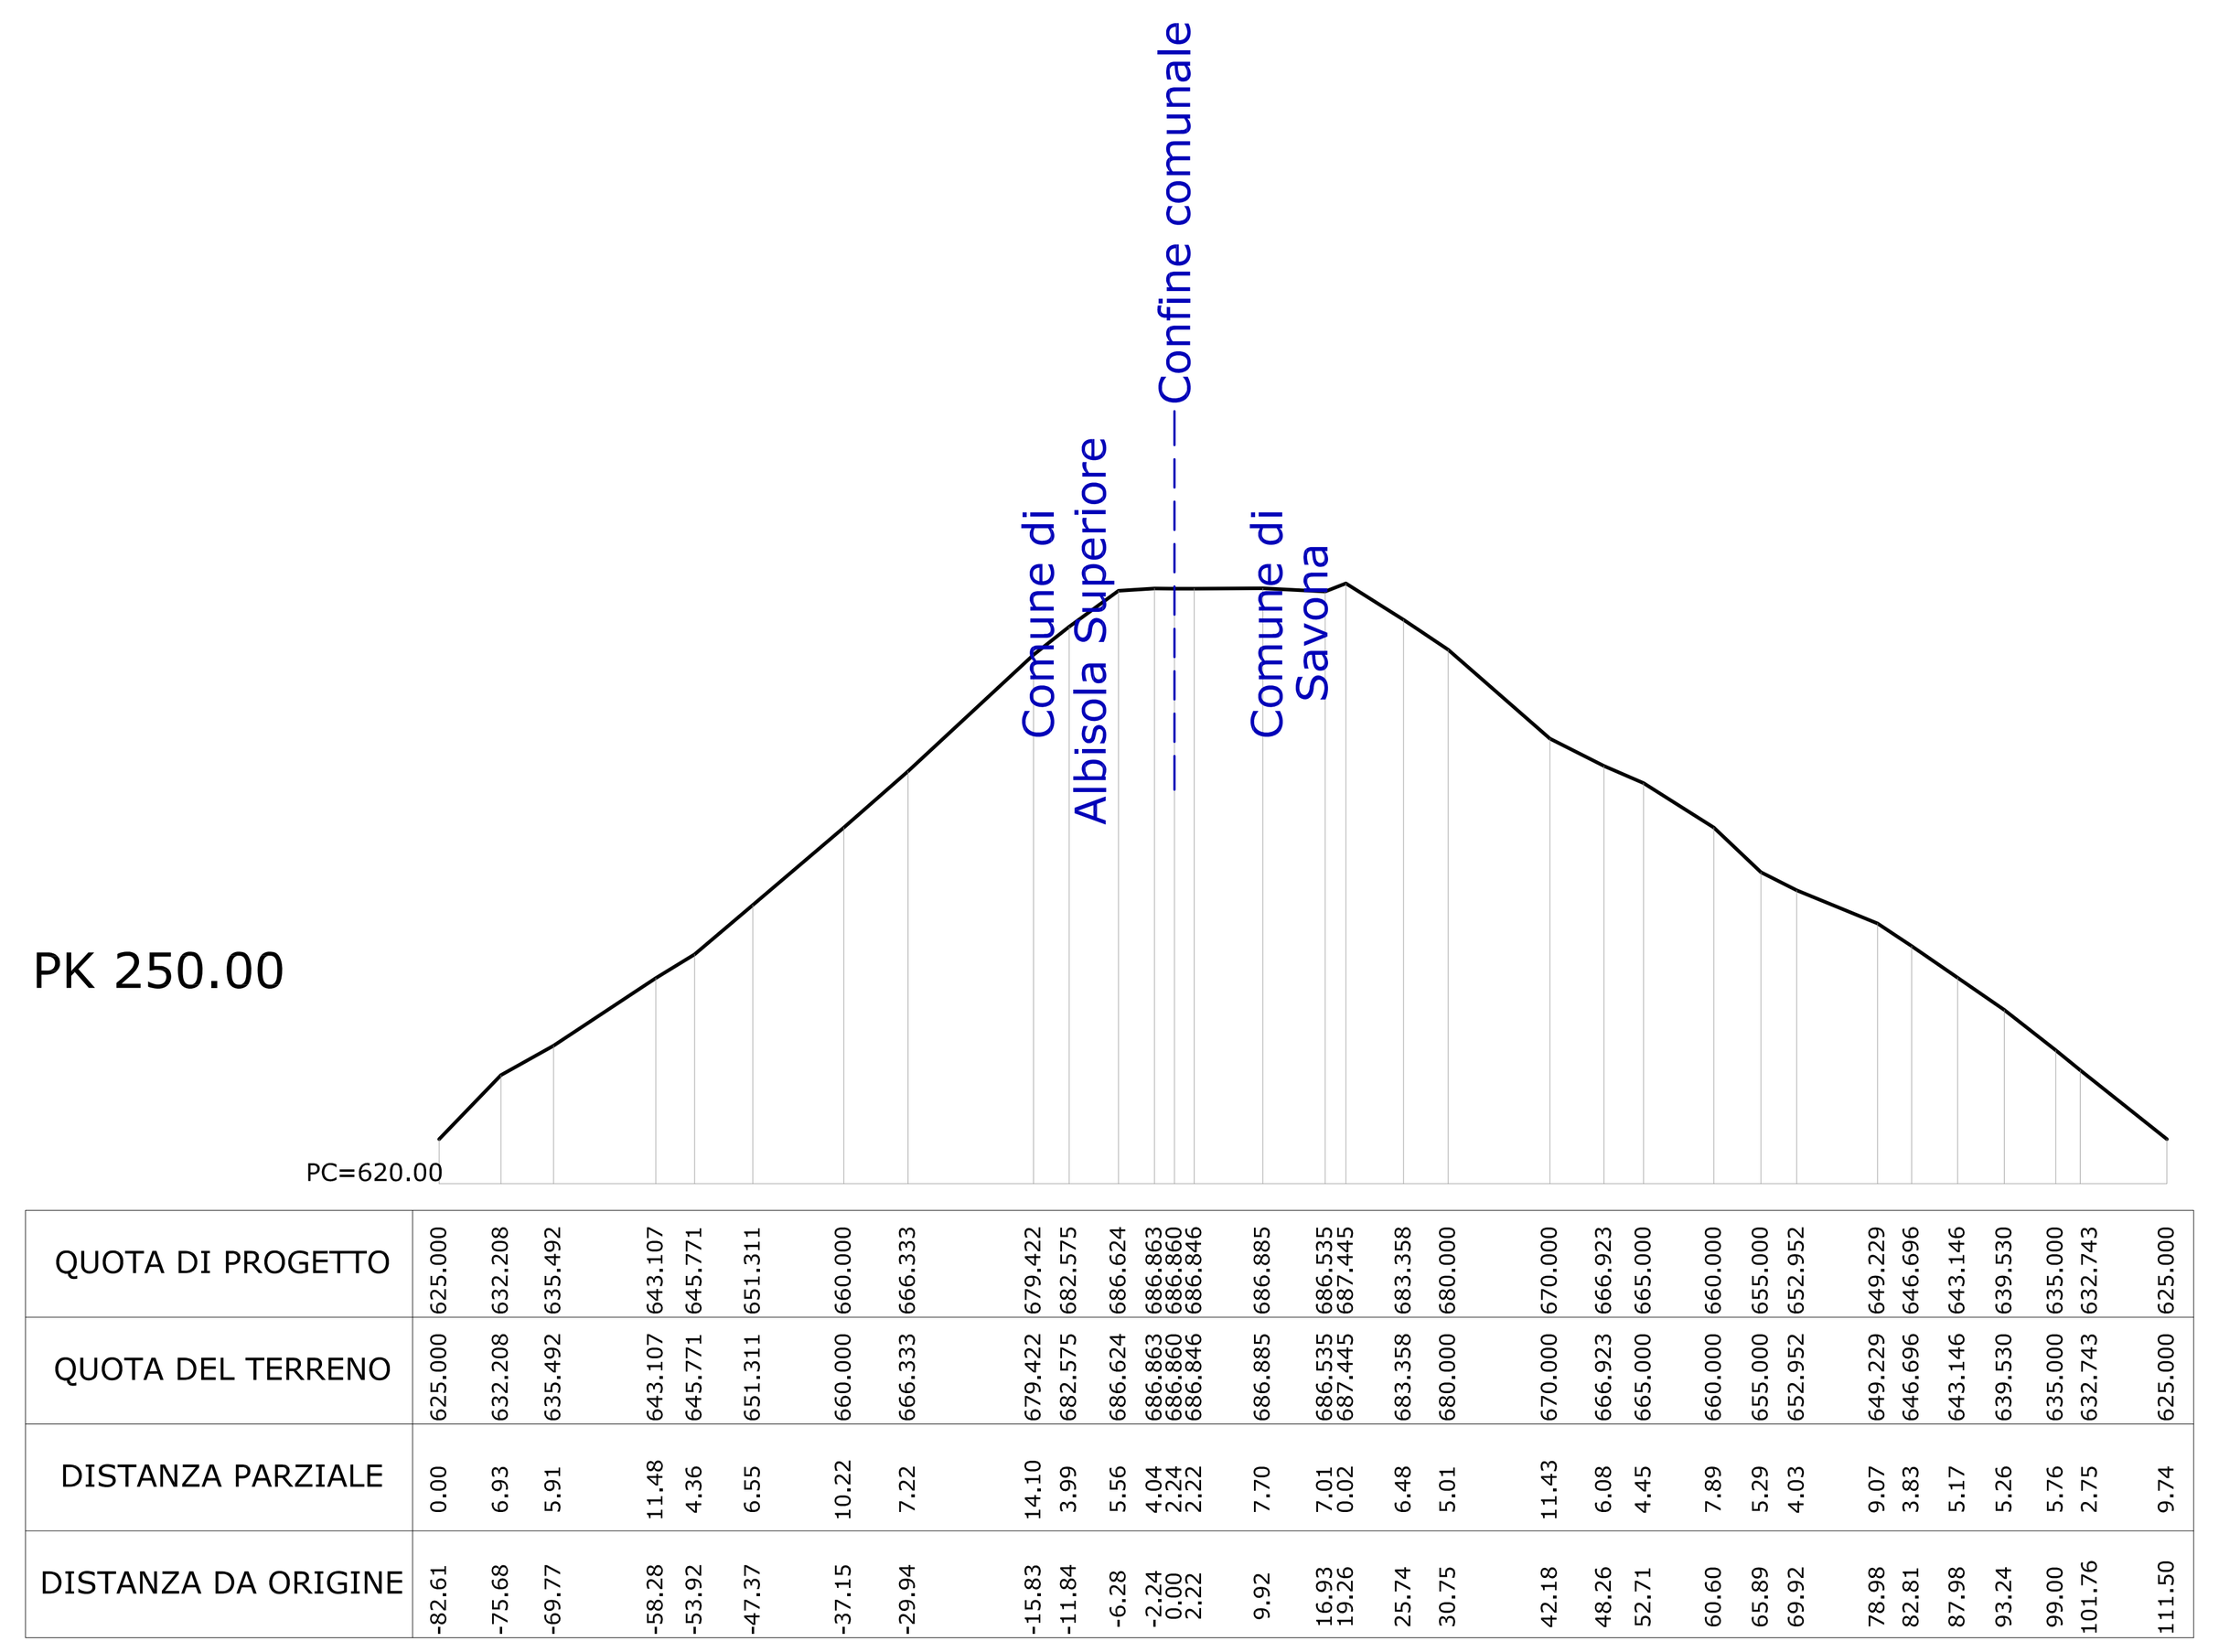

PK 300.00

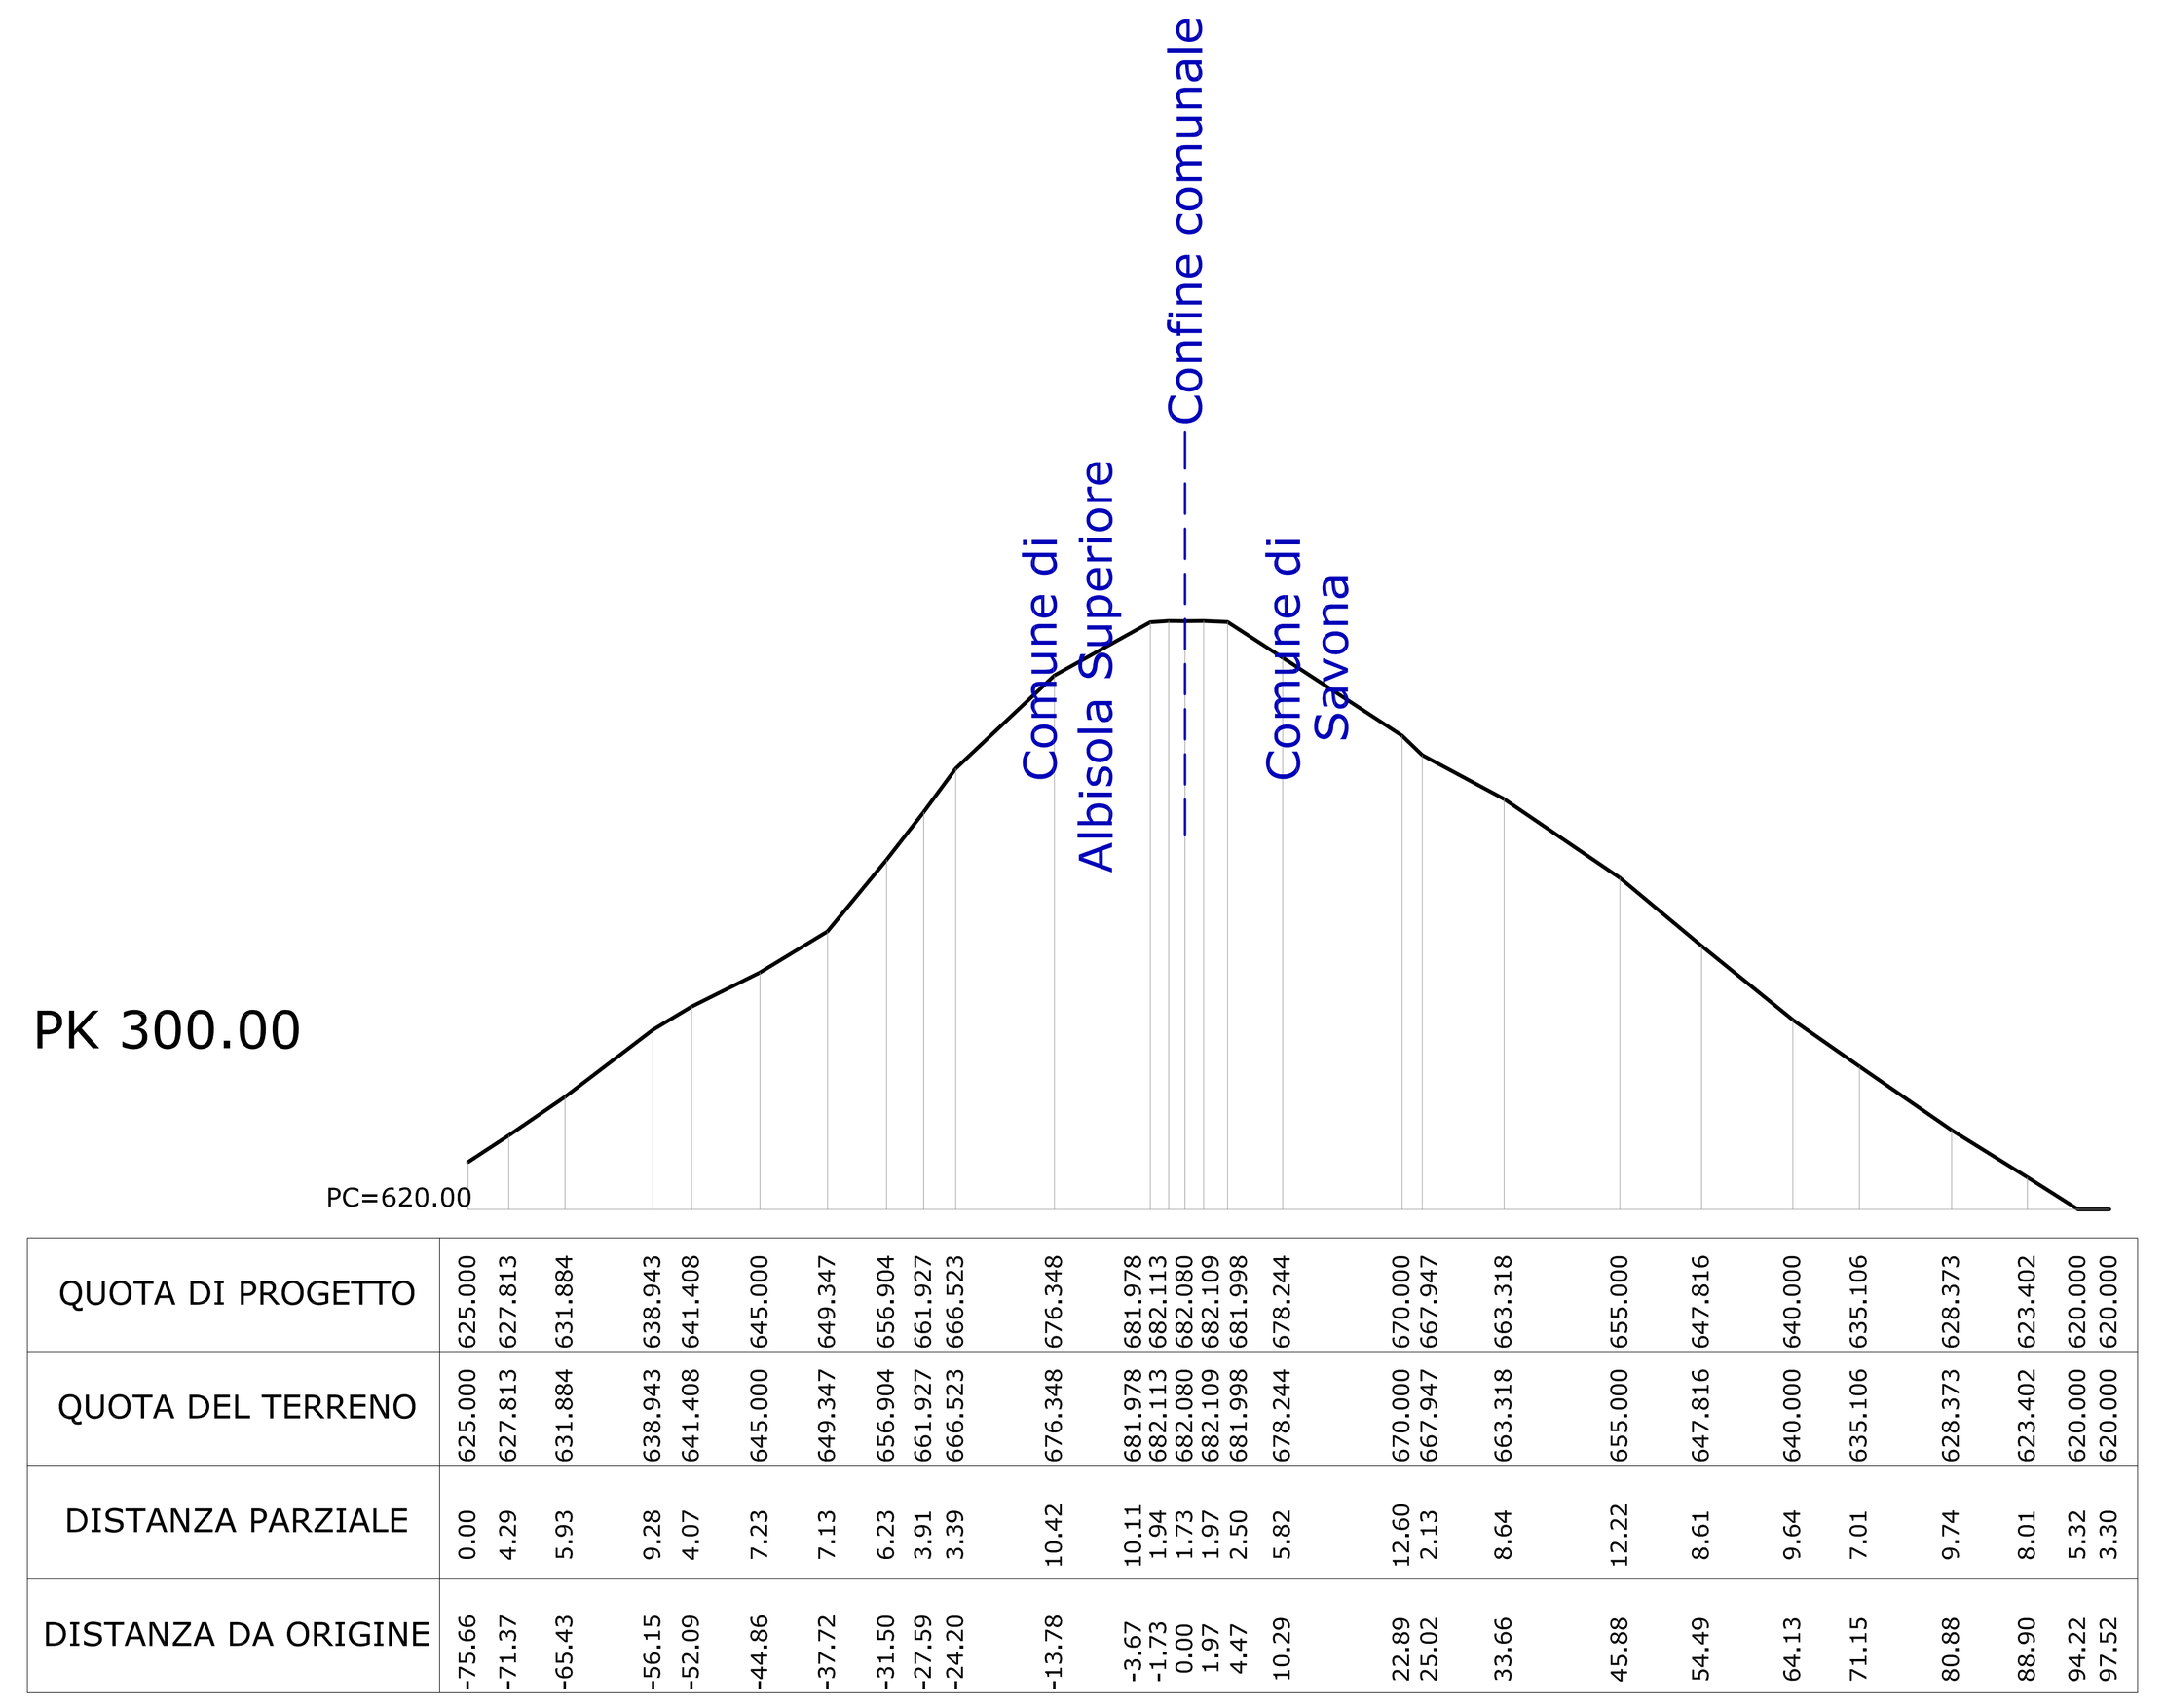

PK 350.00

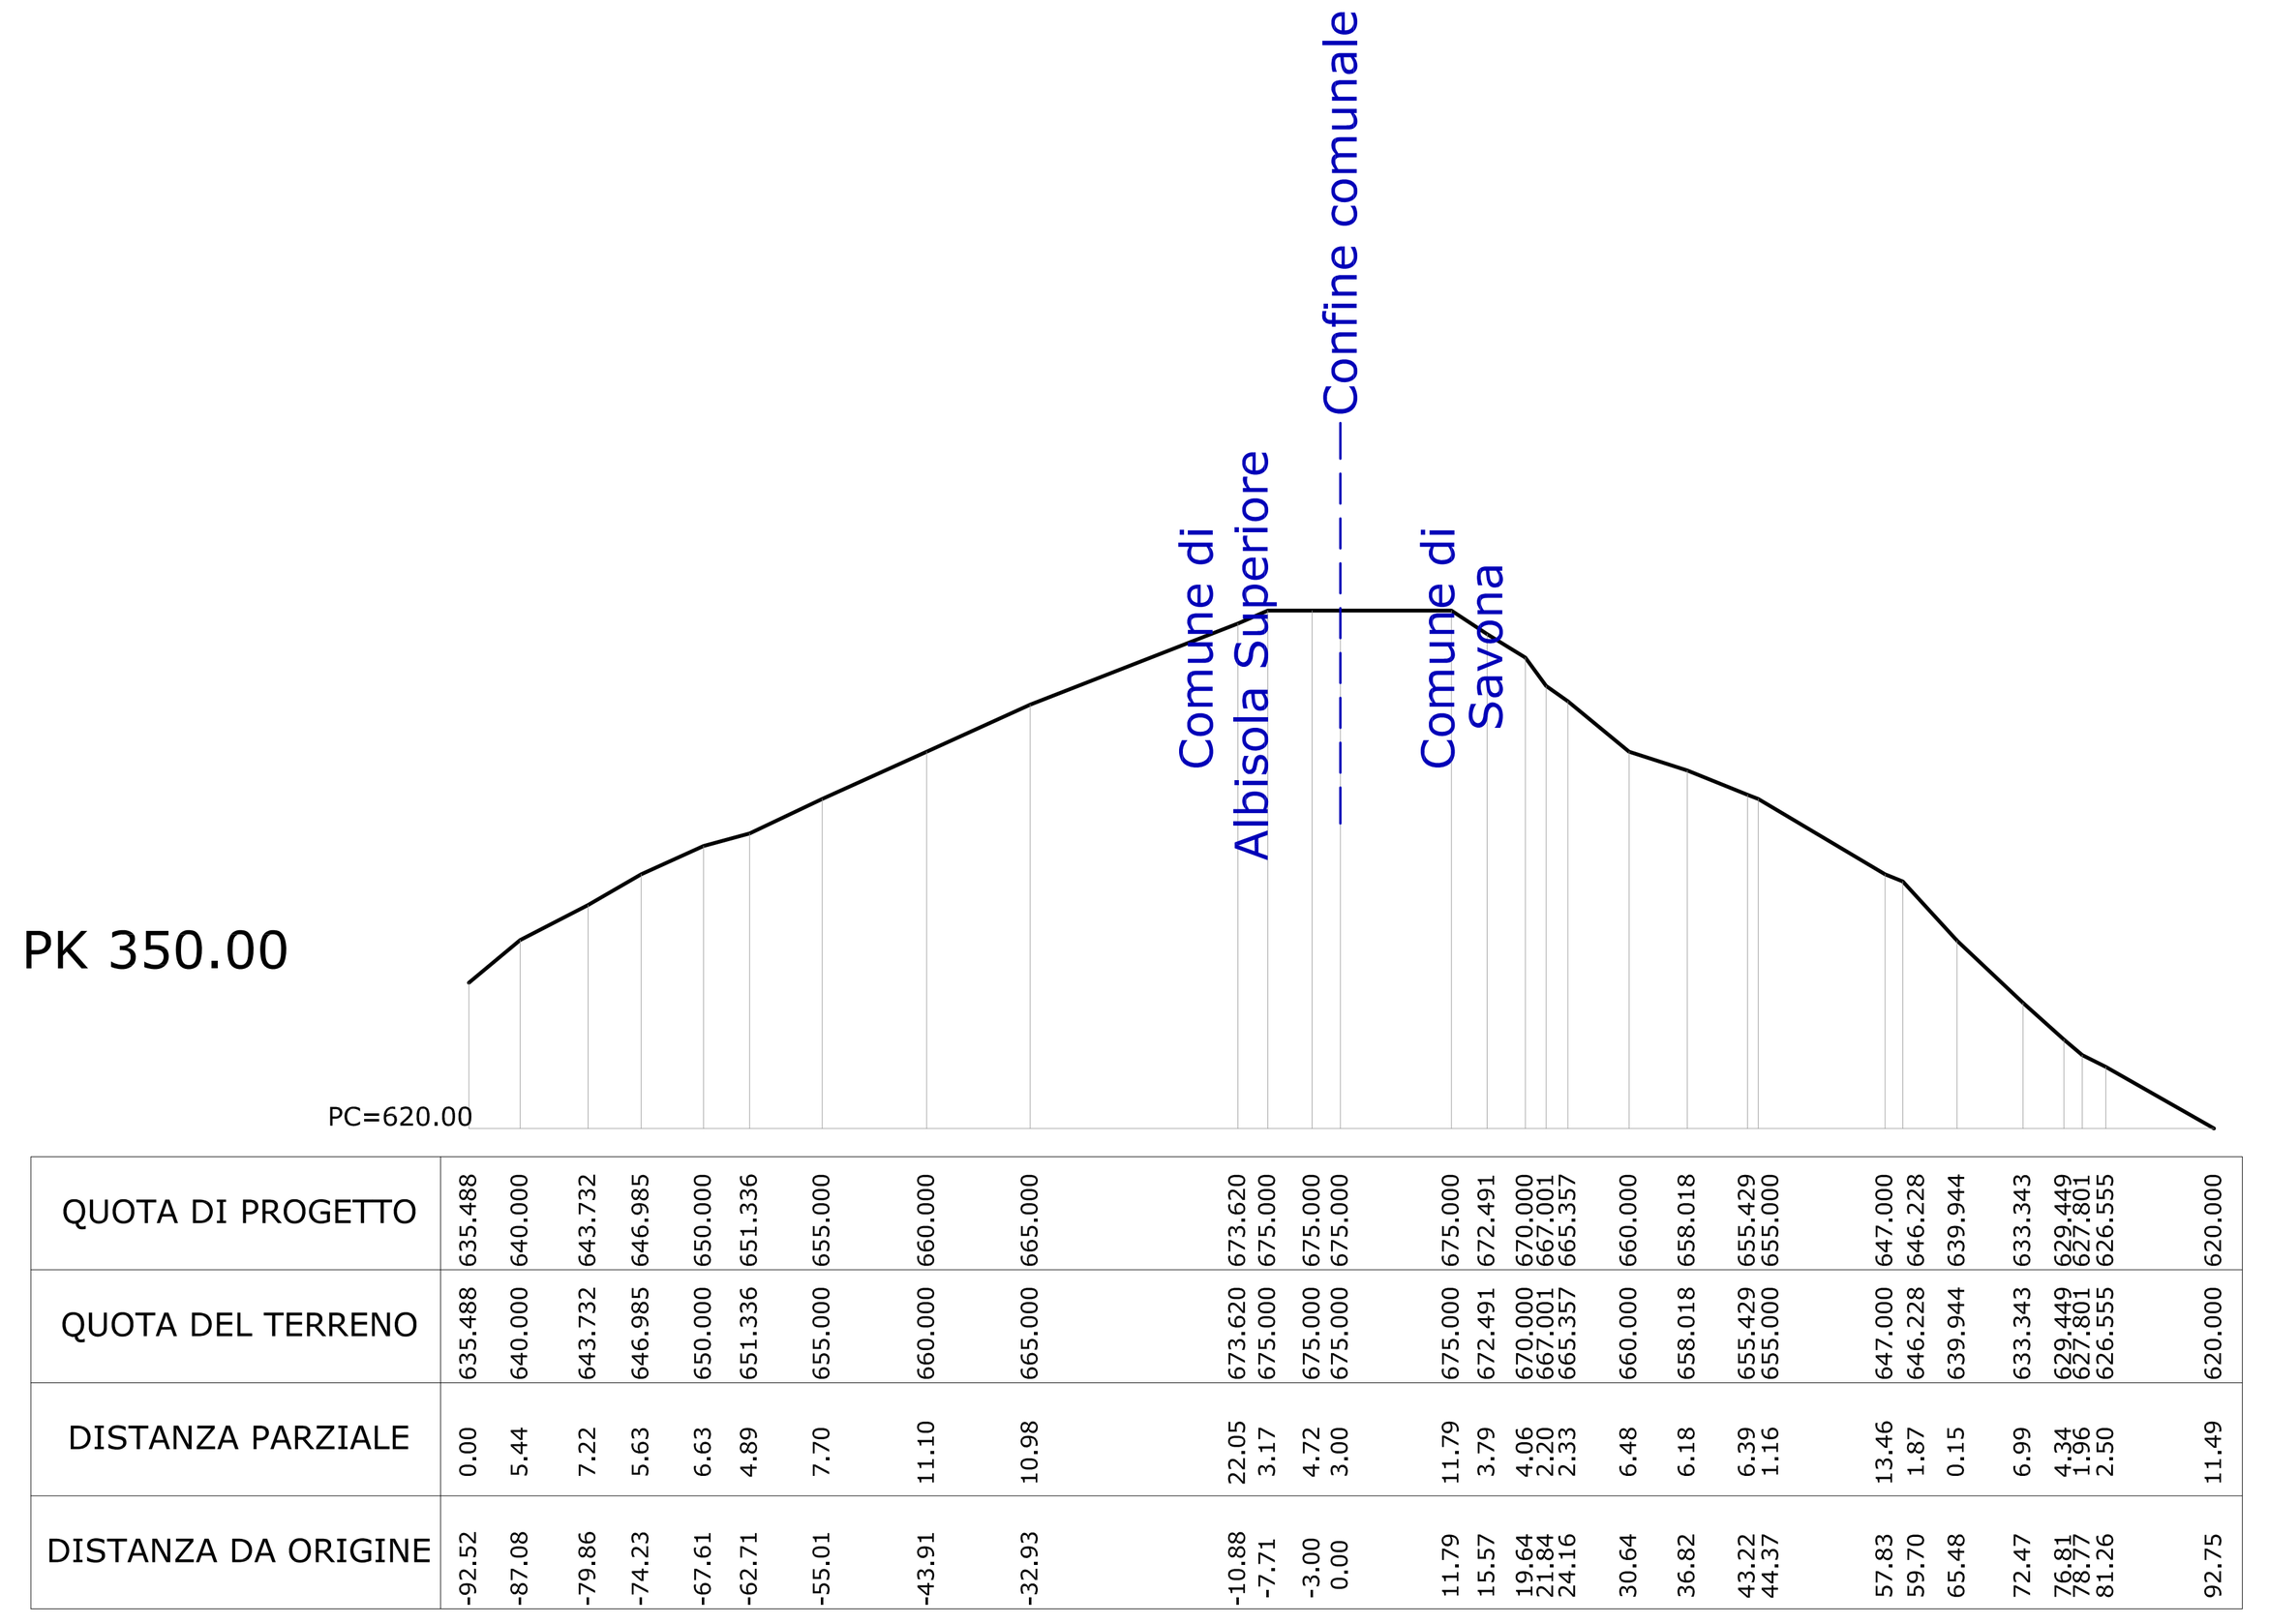

PK 400.00

