PROPONENTE:

Wind Alternative Energy s.r.l.
C.so Statuto 20,
12084 MONDOVI (CN)
Partita IVA e Codice Fiscale
- 03463470041-

REGIONE LIGURIA
Provincia di Savona
Comune di Savona
Comune di Albisola Superiore

PROGETTO DEFINITIVO

PARCO EOLICO IN LOCALITÀ BRIC NASO DI GATTO - MONTE NEGINO

(Rif. A.U. 21-03-2013/Prot.23745)

ELABORATO:
EDIFICIO CONSEGNA ENEL E LOCALI CONTATORI
Pianta, sezione e prospetto
SCALA 1:50

Tavola 5.10

DATA: Luglio 2015

PROGETTISTA:

Dott. Ing. Daniele PIRRA

Ingegneria
STUDIO DI INGEGNERIA
Viale Divisione Cuneense 1, 12063 Dogliani (CN)
Tel / Fax: 0173.743563 - Cell. 347.1120131
e-mail: studio@dpingegneria.it

ORDINE DEGLI INGEGNERI DELLA PROVINCIA DI CUNEO
A1758 Dott. Ing. Daniele Pirra

Dott. Fabrizio ONETO
Dott. Dario OTTONELLO

CESBIN s.r.l.
Centro Studi Bionaturalistici
Piazza Giovanni Martinez n. 6/4 - 16143 Genova
Tel-fax 010 816108 - Cell. 340 6298028
e-mail: info@cesbin.it


COLLEGIO degli AGROTECNICI e degli AGROTECNICI LAUREATI
Dott. FABRIZIO ONETO N. 328
GENOVA - LA SPEZIA

PROGETTISTA:


PROPONENTE:

NOTE:


Planimetria di inquadramento
(scala 1:500)

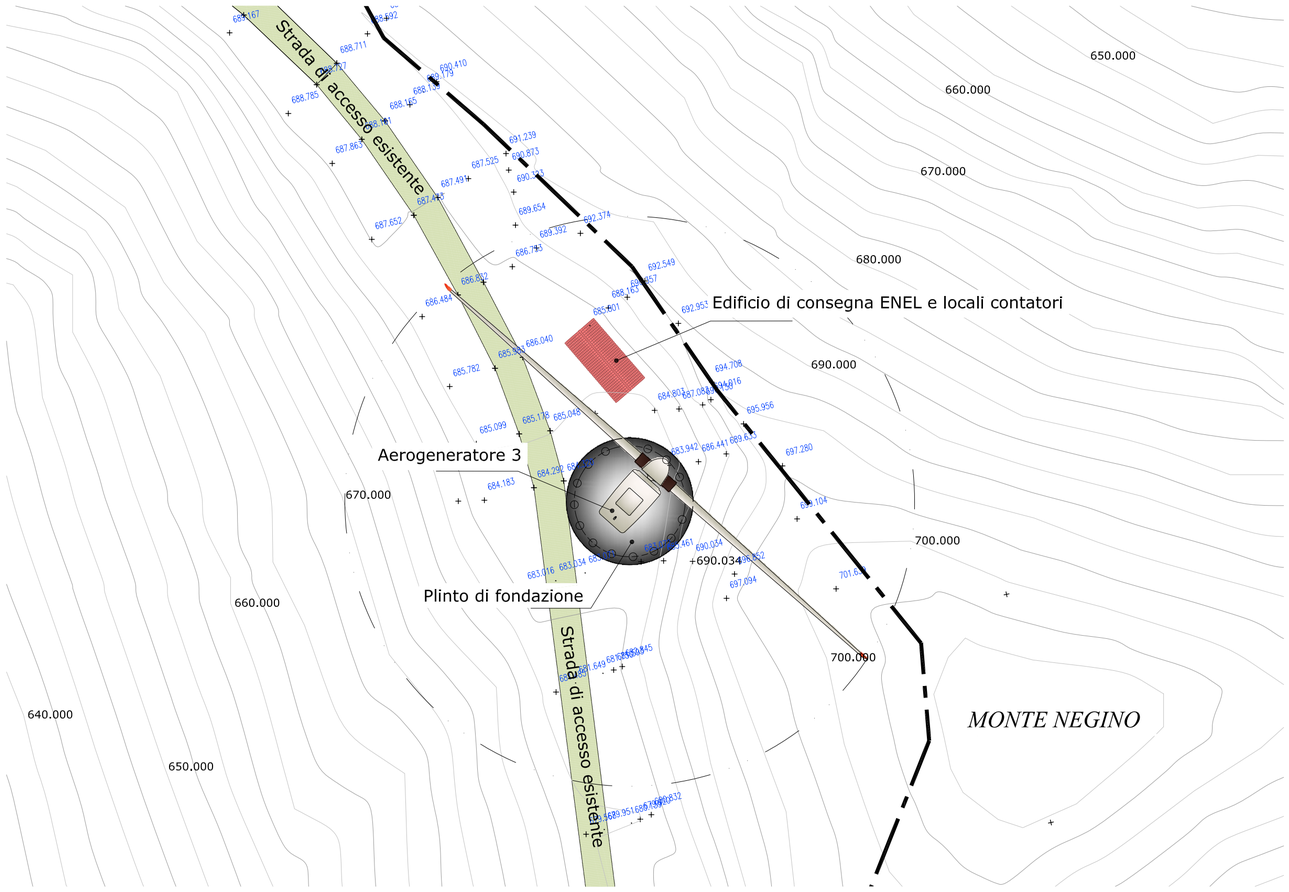

PARTICOLARE LIVELLO ESTERNO

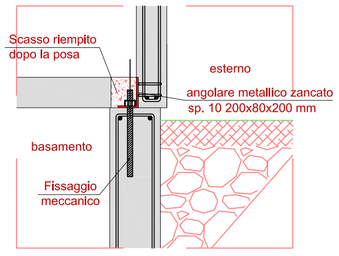


PARTICOLARE COLLEGAMENTO PANNELLI/BASAMENTO

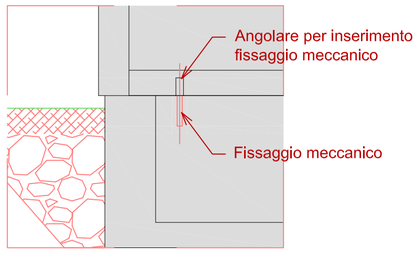





PIANTA
Scala 1:50

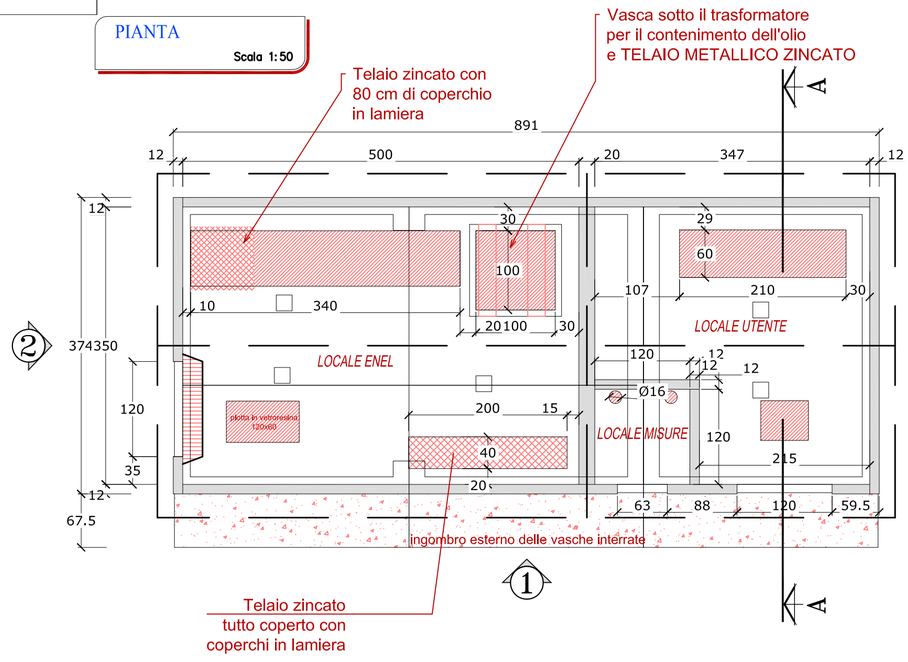

SEZIONE A-A
Scala 1:50

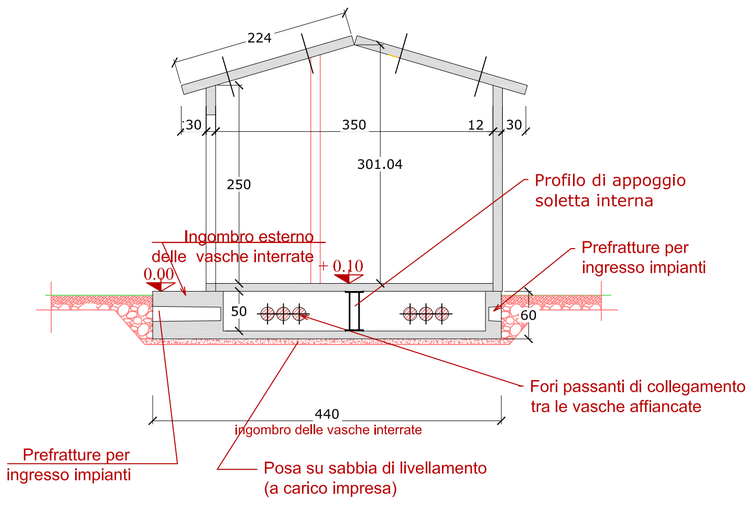

VISTA LATERALE 1
Scala 1:50

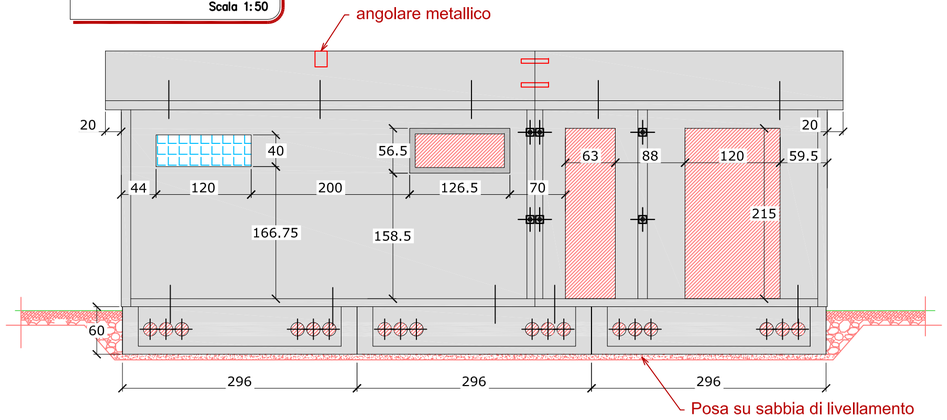

VISTA TESTATA 2
Scala 1:50

