PROPONENTE:

Wind Alternative Energy s.r.l.
C.so Statuto 20,
12084 MONDOVI (CN)
Partita IVA e Codice Fiscale
- 03463470041-

REGIONE LIGURIA
Provincia di Savona
Comune di Savona
Comune di Albisola Superiore

PROGETTO DEFINITIVO

PARCO EOLICO IN LOCALITÀ BRIC NASO DI GATTO - MONTE NEGINO

(Rif. A.U. 21-03-2013/Prot.23745)

ELABORATO:
Viabilità di servizio alla Torre Eolica n.2
(Pianta, profilo e sezioni)
Scala 1:500, 1:200

Tavola 6.20

DATA: Luglio 2015

PROGETTISTA:

Dott. Ing. Daniele PIRRA

Ingegneria
STUDIO DI INGEGNERIA
Viale Stefano Cosimone n. 1/2/3/5 Dogliani (CN)
Tel / Fax: 0173.743563 – Cell. 347.1120101
e-mail: studio@dpingegneria.it

ORDINE DEGLI INGEGNERI DELLA PROVINCIA DI CUNEO
A1754 Dott. Ing. Daniele Pirra

Dott. Fabrizio ONETO
Dott. Dario OTTONELLO


CESBIN s.r.l.
Centro Studi Bionaturalistici
Piazza Giovanni Marsano n. 64 – 16143 Genova
Telefax 010 815108 – Cell. 340 5298028
e-mail: info@cesbin.it

PROGETTISTA:


NOTE:

Asse stradale -Sezioni trasversali
Scala 1:200


PK: 1

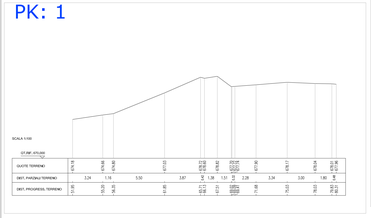


PK: 2

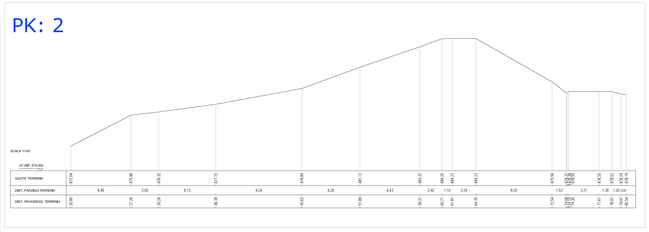


PK: 3

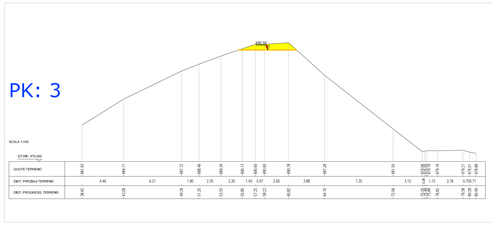


PK: 4

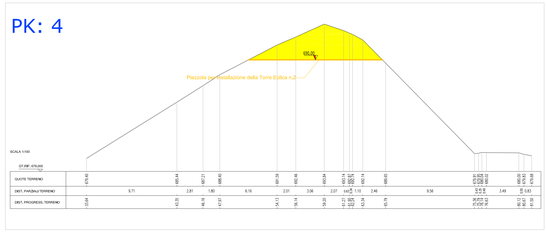


PK: 5

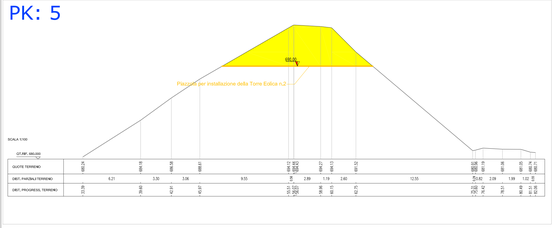


PK: 6

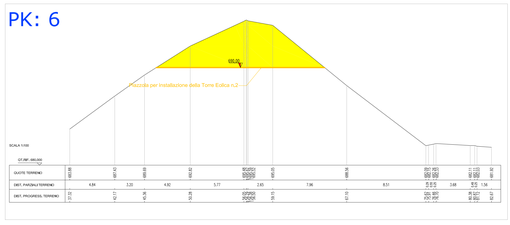


PK: 7

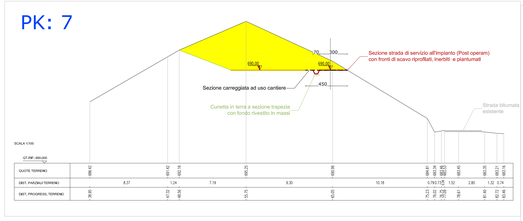


PK: 8

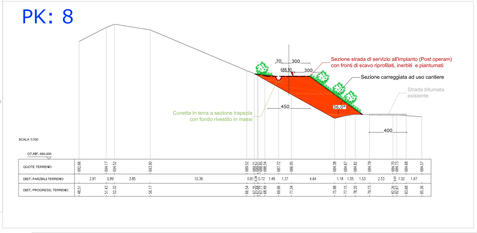


Asse stradale - Planimetria
Scala 1:500

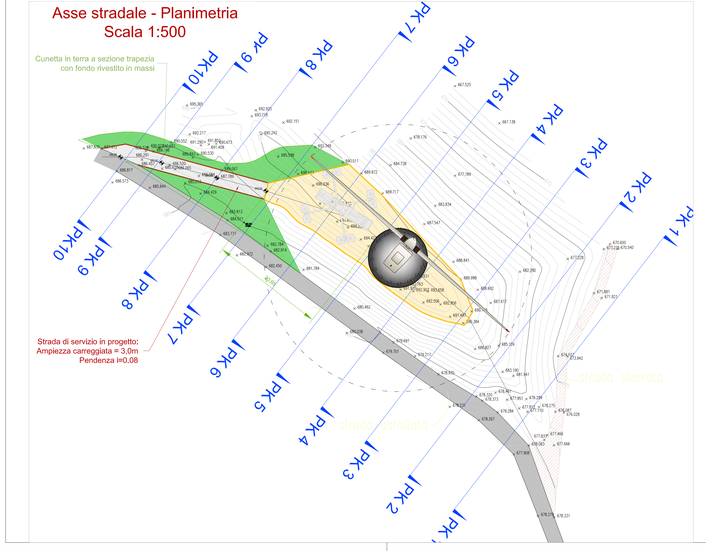

Asse stradale -Profilo longitudinale
Scala 1:200

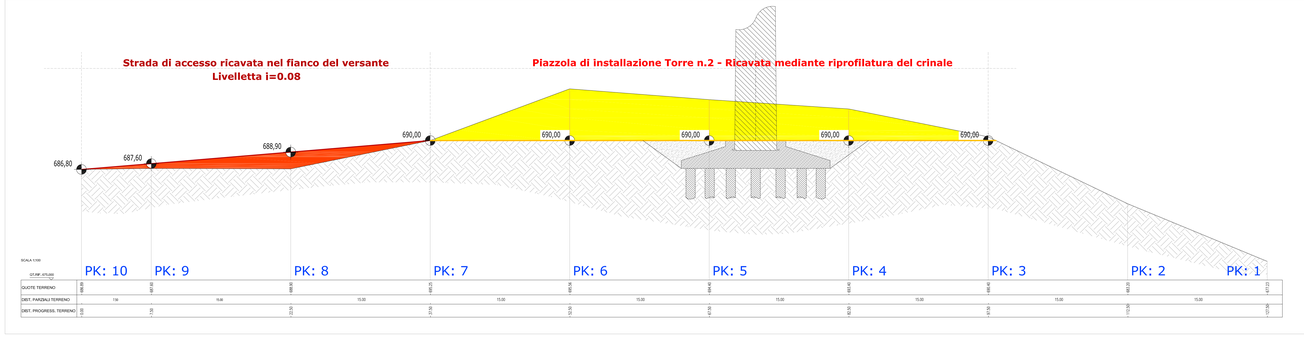

PK: 9

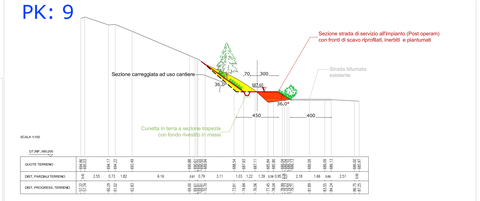

PK: 10

