PROPONENTE:

**Wind Alternative Energy s.r.l.**
C.so Statuto 20,
12084 MONDOVI (CN)
Partita IVA e Codice Fiscale
- 03463470041-

REGIONE LIGURIA
Provincia di Savona
Comune di Savona
Comune di Albisola Superiore

# PROGETTO DEFINITIVO

## PARCO EOLICO IN LOCALITÀ BRIC NASO DI GATTO - MONTE NEGINO

***(Rif. A.U. 21-03-2013/Prot.23745)***

ELABORATO:
Linea di posa elettrodotto di consegna da Pk 0,00 a Pk 2000,00 (Planimetria, pianta, sezioni)
Scala 1:20000, 1:2000, 1:100

**Tavola 9.11**

DATA: Luglio 2015


PROGETTISTA:

Dott. Ing. Daniele PIRRA

Ingegneria
STUDIO DI INGEGNERIA
Viale Dodolone Cuneense 1, 12063 Dogliani (CN)
Tel/ Fax: 0173.742563 - Cell. 347.1120131
e-mail: studio@dpingegneria.it

ORDINE DEGLI INGEGNERI DELLA PROVINCIA DI CUNEO
A1759 Dott. Ing. Daniele Pirra

Dott. Fabrizio ONETO
Dott. Dario OTTONELLO

*CESBIN s.r.l.*
Centro Studi Bionaturalistici
Piazza Giovanni Martinez n. 6/A - 16153 Genova
Telefax 010 819108 - Cell. 340 8298028
e-mail: info@cesbin.it

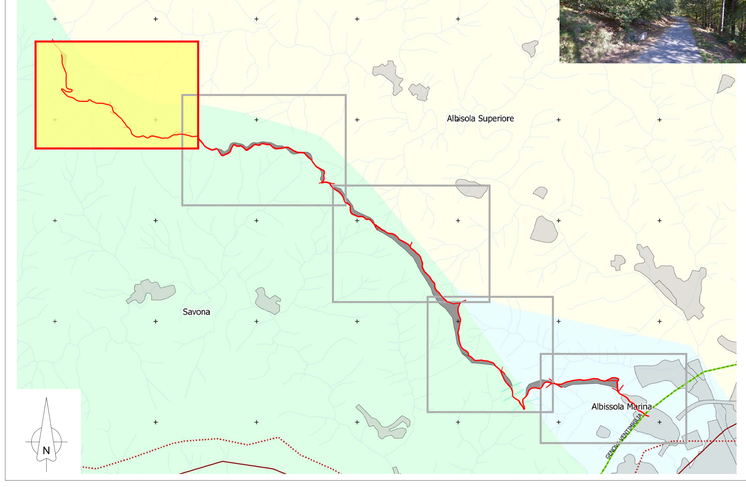
PROGETTISTA:


**NOTE:**

## Planimetria di progetto strada
Scala 1:2000




## Planimetria di inquadramento su strada di posa cavidotto
Scala 1:20000




PUNTO RIPRESA FOTOGRAFICA N.1



PUNTO RIPRESA FOTOGRAFICA N.2



PUNTO RIPRESA FOTOGRAFICA N.3



PUNTO RIPRESA FOTOGRAFICA N.4



PUNTO RIPRESA FOTOGRAFICA N.5



PUNTO RIPRESA FOTOGRAFICA N.6



PUNTO RIPRESA FOTOGRAFICA N.7



PUNTO RIPRESA FOTOGRAFICA N.8



PUNTO RIPRESA FOTOGRAFICA N.9



PUNTO RIPRESA FOTOGRAFICA N.10



PUNTO RIPRESA FOTOGRAFICA N.11




PUNTO RIPRESA FOTOGRAFICA N.12




LEGENDA:

- n°.2 cavidotti DN200 di consegna energia prodotta
- Cavidotto esistente di consegna energia
- Innesto strade secondarie


## Sezione Pk 00.00 - 50.00
Scala 1:100

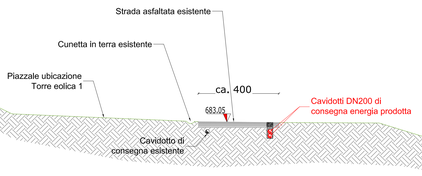



## Sezione Pk 50.00 - 165.00
Scala 1:100

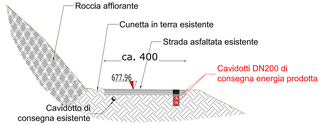



## Sezione Pk 165.00 - 400.00
Scala 1:100

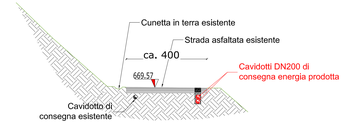



## Sezione Pk 425.00 - 500.00
Scala 1:100

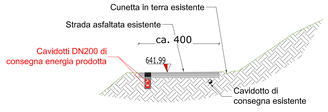



## Sezione Pk 500.00 - 800.00
Scala 1:100

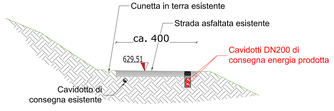



## Sezione Pk 800.00 - 1050.00
Scala 1:100

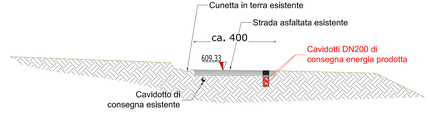



## Sezione Pk 1050.00 - 1600.00
Scala 1:100

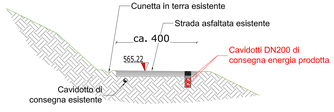



## Sezione Pk 1625.00
Scala 1:100

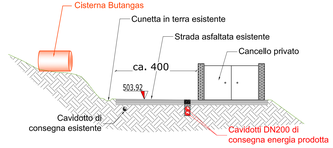



## Sezione Pk 1625.00 - 1915.00
Scala 1:100

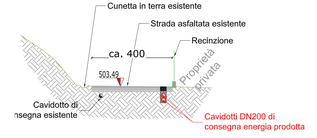


## Sezione Pk 1915.00 - 1980.00
Scala 1:100

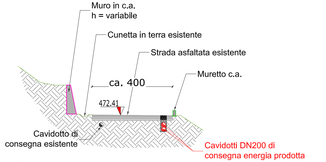


## Sezione tipo in corrispondenza dei Tombini
Scala 1:100

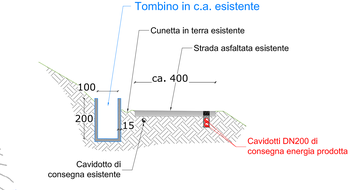


## Sezione tipo trincea di posa su strada asfaltata
Scala 1:20

