PROPONENTE:

Wind Alternative Energy s.r.l.
C.so Statuto 20,
12084 MONDOVI (CN)
Partita IVA e Codice Fiscale
- 03463470041-

REGIONE LIGURIA
Provincia di Savona
Comune di Savona
Comune di Albisola Superiore

PROGETTO DEFINITIVO

PARCO EOLICO IN LOCALITÀ BRIC NASO DI GATTO - MONTE NEGINO

(Rif. A.U. 21-03-2013/Prot.23745)

ELABORATO:
Linea di posa elettrodotto di consegna da Pk 2000,00 a Pk 4150,00 (Planimetria, pianta, sezioni)
Scala 1:20000, 1:2000, 1:100

Tavola 9.12

DATA: Luglio 2015

PROGETTISTA:

Dott. Ing. Daniele PIRRA

Ingegneria
STUDIO DI INGEGNERIA
Viale Divisione Cuneense 1, 12063 Dogliani (CN)
Tel / Fax: 0173.743063 - Cell. 347.1120131
e-mail: studio@pirraingegneria.it

ORDINE DEGLI INGEGNERI DELLA PROVINCIA DI CUNEO
A1758 Dott. Ing. Daniele Pirra

Dott. Fabrizio ONETO
Dott. Dario OTTONELLO

CESBIN s.r.l.
Centro Studi Bionaturalistici
Piazza Giovanni Martinez n. 6/4 - 16143 Genova
Tel/Fax 010 816108 - Cell. 340 6298028
e-mail: info@cesbin.it


PROGETTISTA:

PROPONENTE:


NOTE:

LEGENDA:
- n°.2 cavidotti DN200 di consegna energia prodotta
- Cavidotto esistente di consegna energia
- Innesto strade secondarie


Planimetria di inquadramento su strada di posa cavidotto
Scala 1:20000

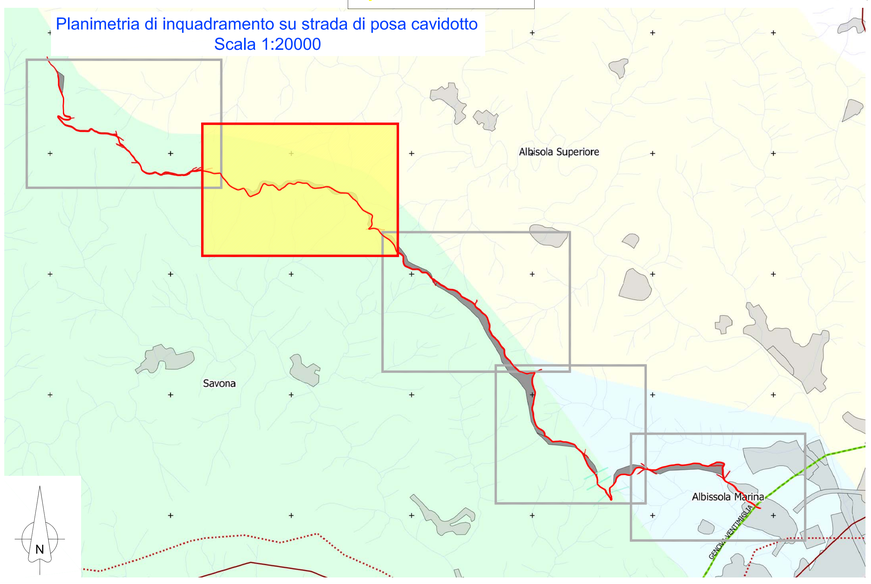


Sezione Pk 1980.00 - 2400.00
Scala 1:100

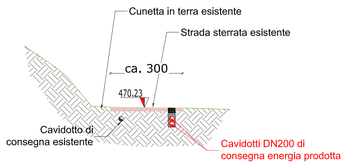


Sezione Pk 2400.00 - 3200.00
Scala 1:100

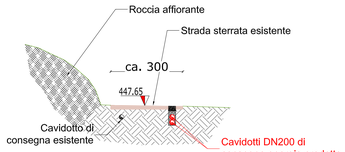


Sezione Pk 3200.00 - 3400.00
Scala 1:100

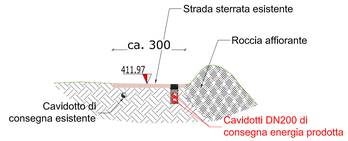


Sezione Pk 3400.00 - 3530.00
Scala 1:100

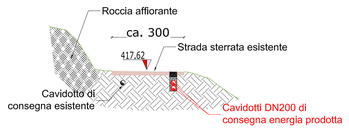


Sezione Pk 3530.00 - 3615.00
Scala 1:100

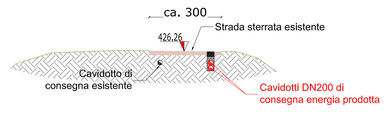


Sezione Pk 3615.00 - 3690.00
Scala 1:100

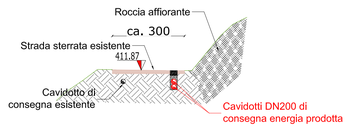


Sezione Pk 3690.00 - 3800.00
Scala 1:100

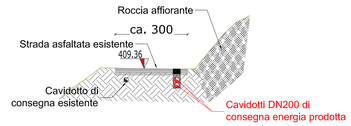

Sezione Pk 3800.00 - 3945.00
Scala 1:100

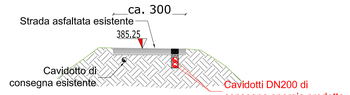

Sezione Pk 3945.00 - 4545.00
Scala 1:100

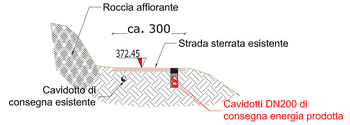

Pianta strada
Scala 1:2000

PUNTO RIPRESA FOTOGRAFICA N.13

PUNTO RIPRESA FOTOGRAFICA N.14

PUNTO RIPRESA FOTOGRAFICA N.15

Sezione tipo trincea di posa su strada asfaltata
Scala 1:20

Sezione tipo trincea di posa su strada sterrata
Scala 1:20

PUNTO RIPRESA FOTOGRAFICA N.16